

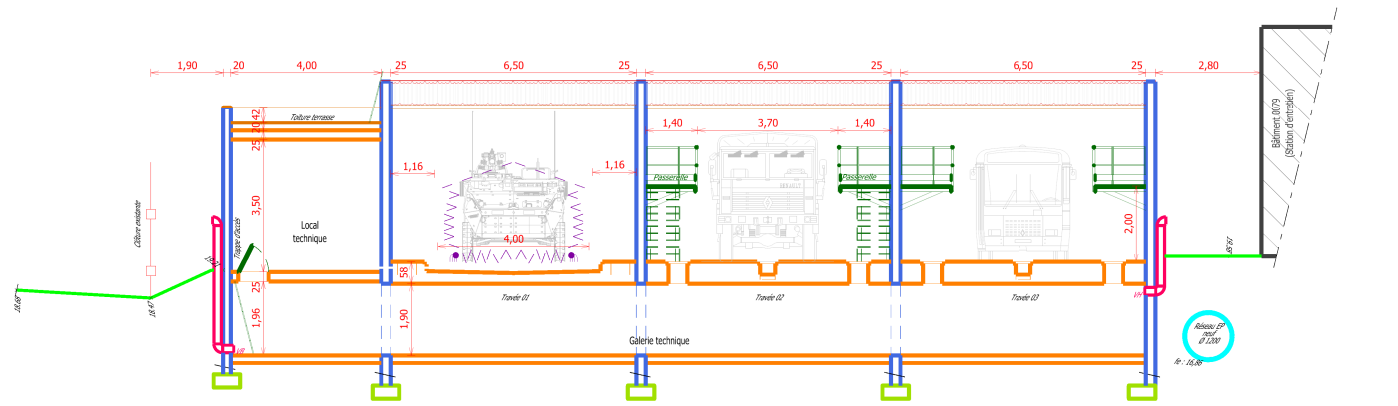



Rez-de-Chaussée

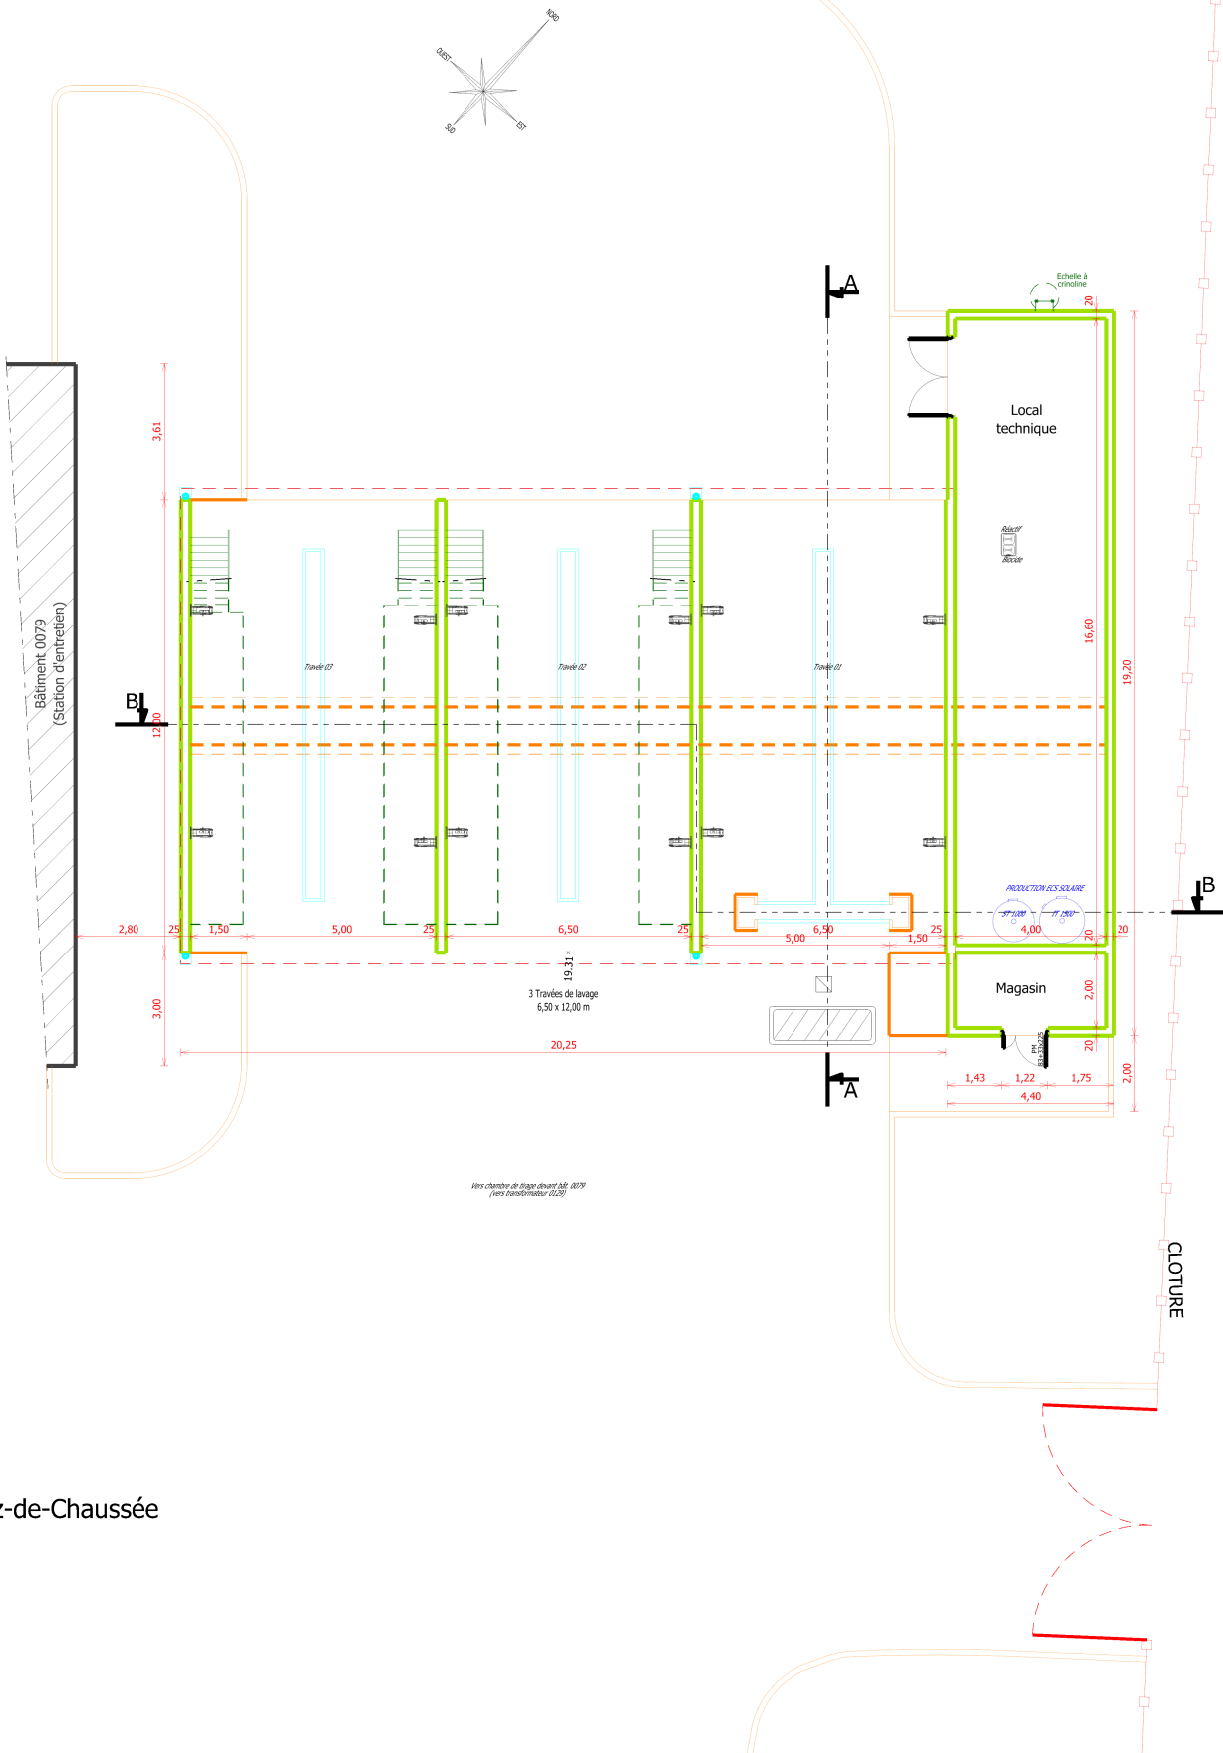

Coupe BB

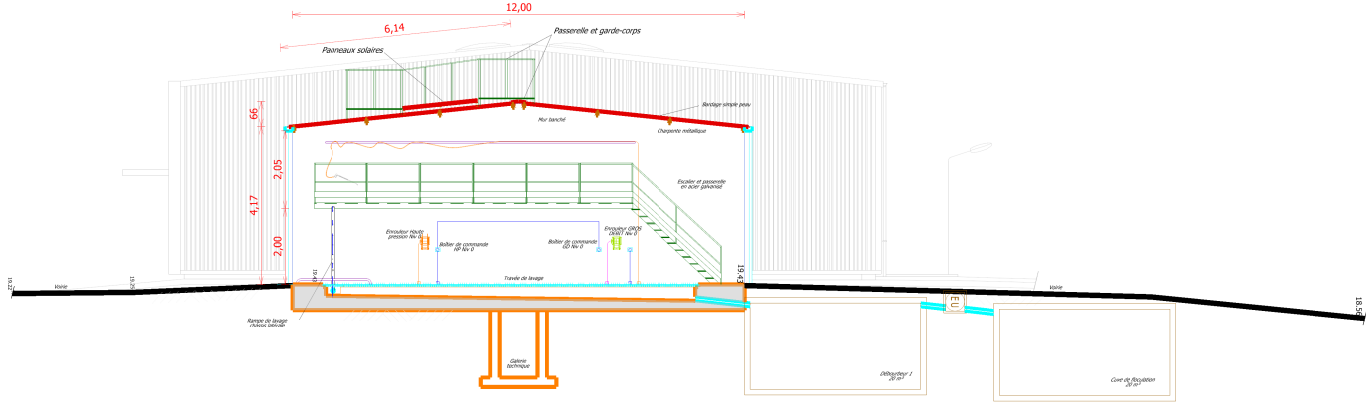

Coupe AA

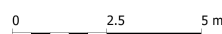

 SID SUD-EST BND de CORSE Camp Henry-Haïm 20200 MOGEO	Chargé d'affaires : ADJ De REACT Sébastien 04 95 59 39 45 Destiné par : HANNESQUE Claude 04 95 59 39 48 Format d'impression : A1 Conducteur d'opération : JESSE LAFITE Laurent 04 95 59 39 40	CALVI (2B) Casernement RAFFALLI - 2° REP Adaptation de la Zone Technique pour l'accueil du VBMR Programme SCORPION - Etape 2 D.C.E.		Nom du fichier : L_002_DCE.dgn Modèle de feuille : ADL état futur Échelle du plan : 1 / 100		N° d'opération : 461 649
		Aire De Lavage - Vue en plan et coupe AA et BB Etat futur		Date de création : 14 / 11 / 2025	Date d'index : -	N° d'index : 09_13

