




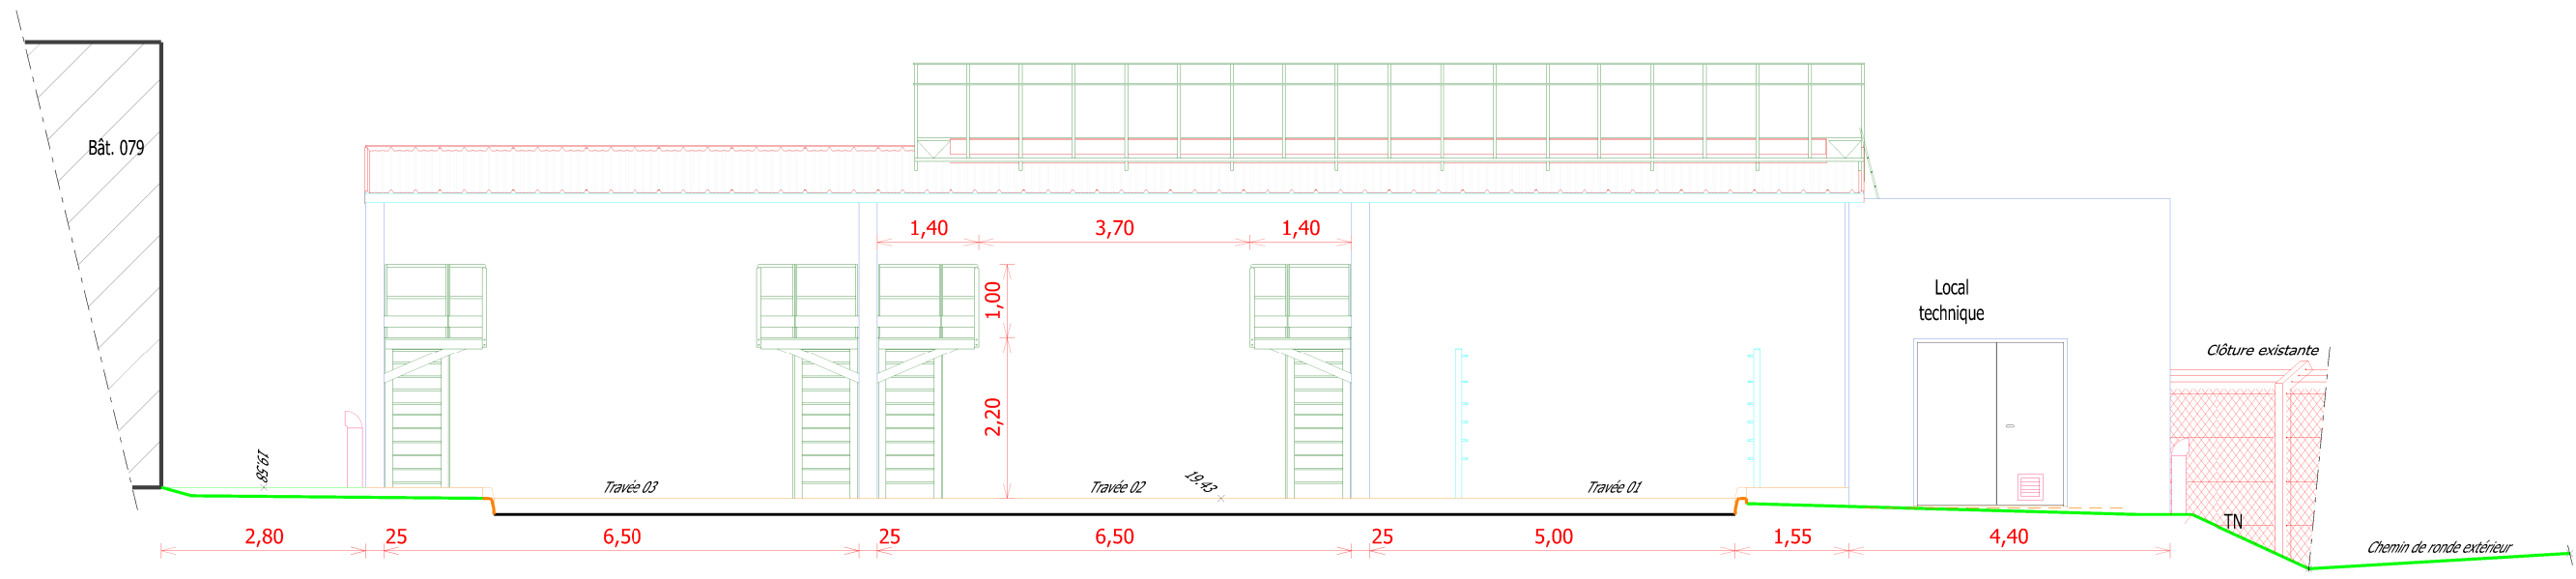


Façade Sud-Est

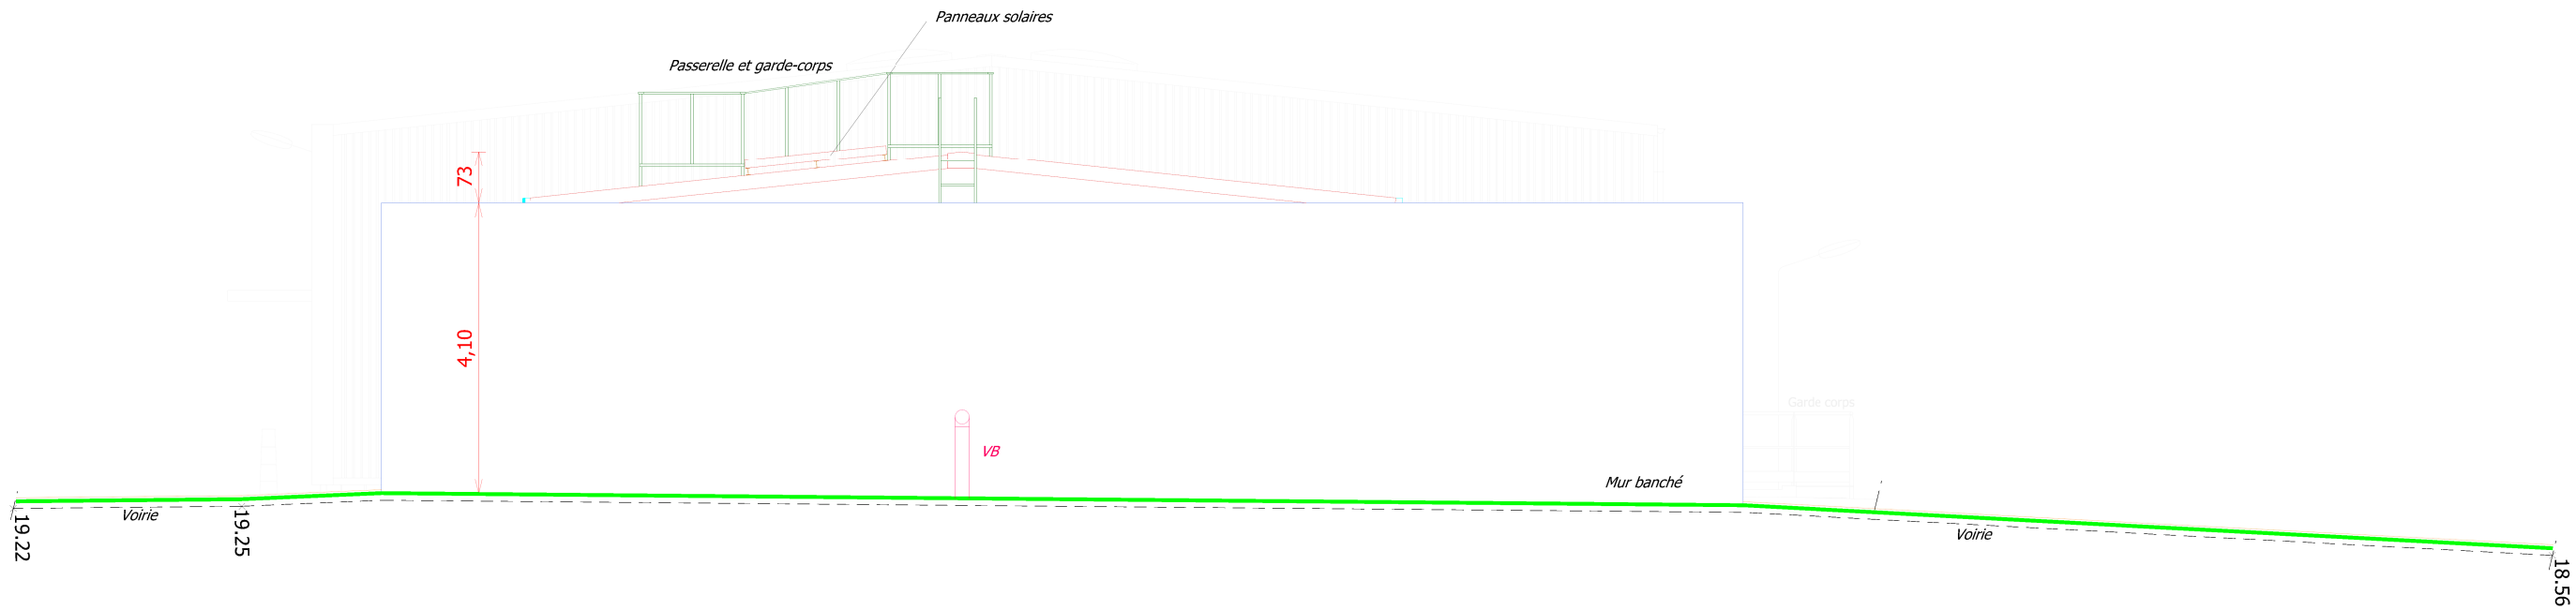

Façade Nord-Est

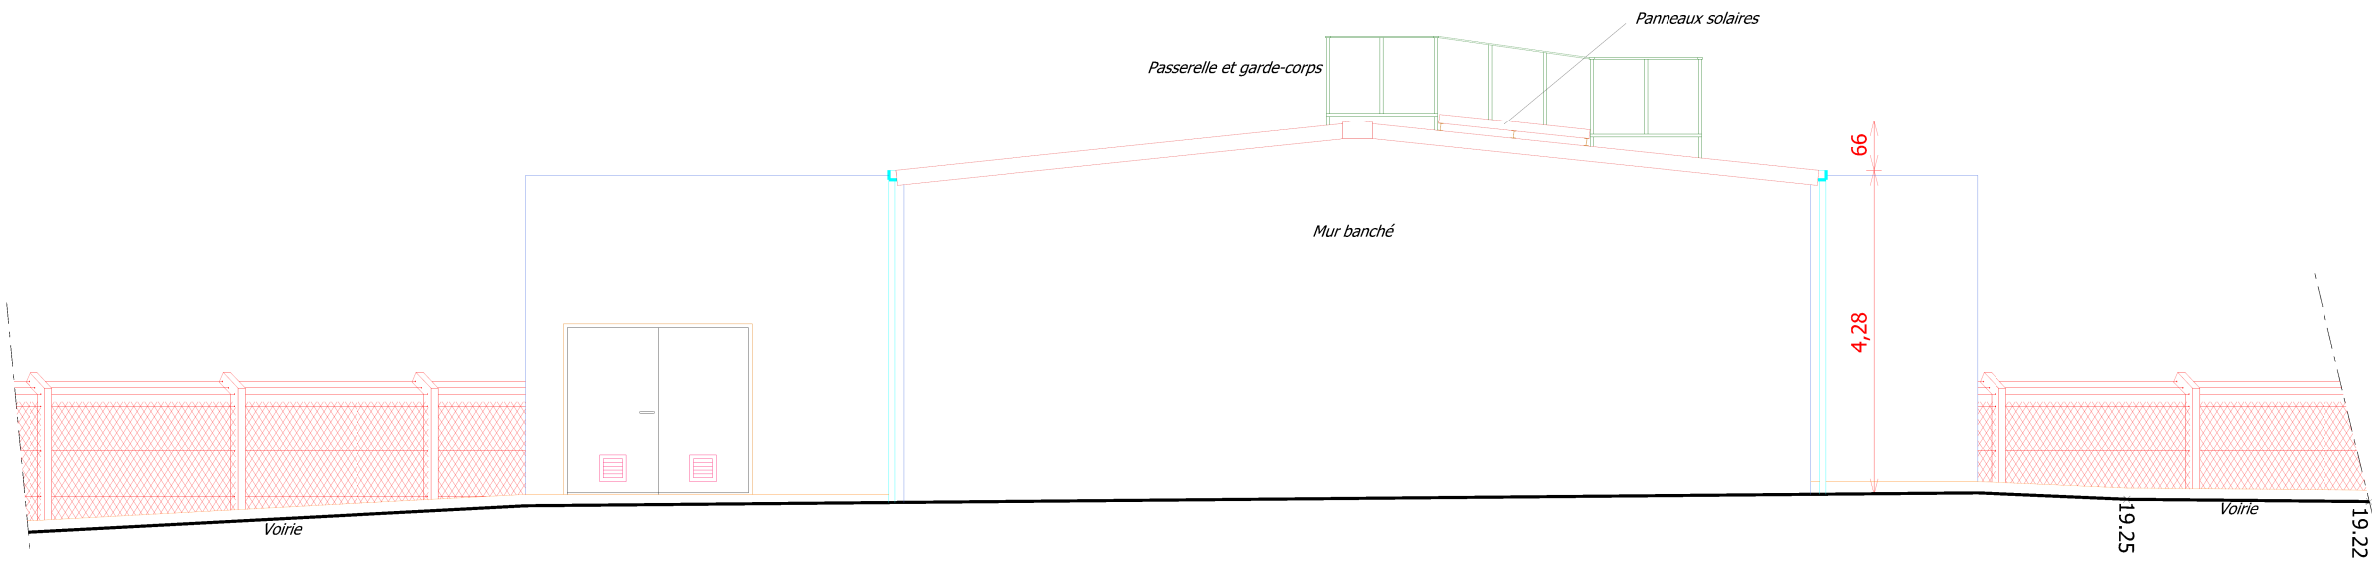

Façade Sud-Ouest

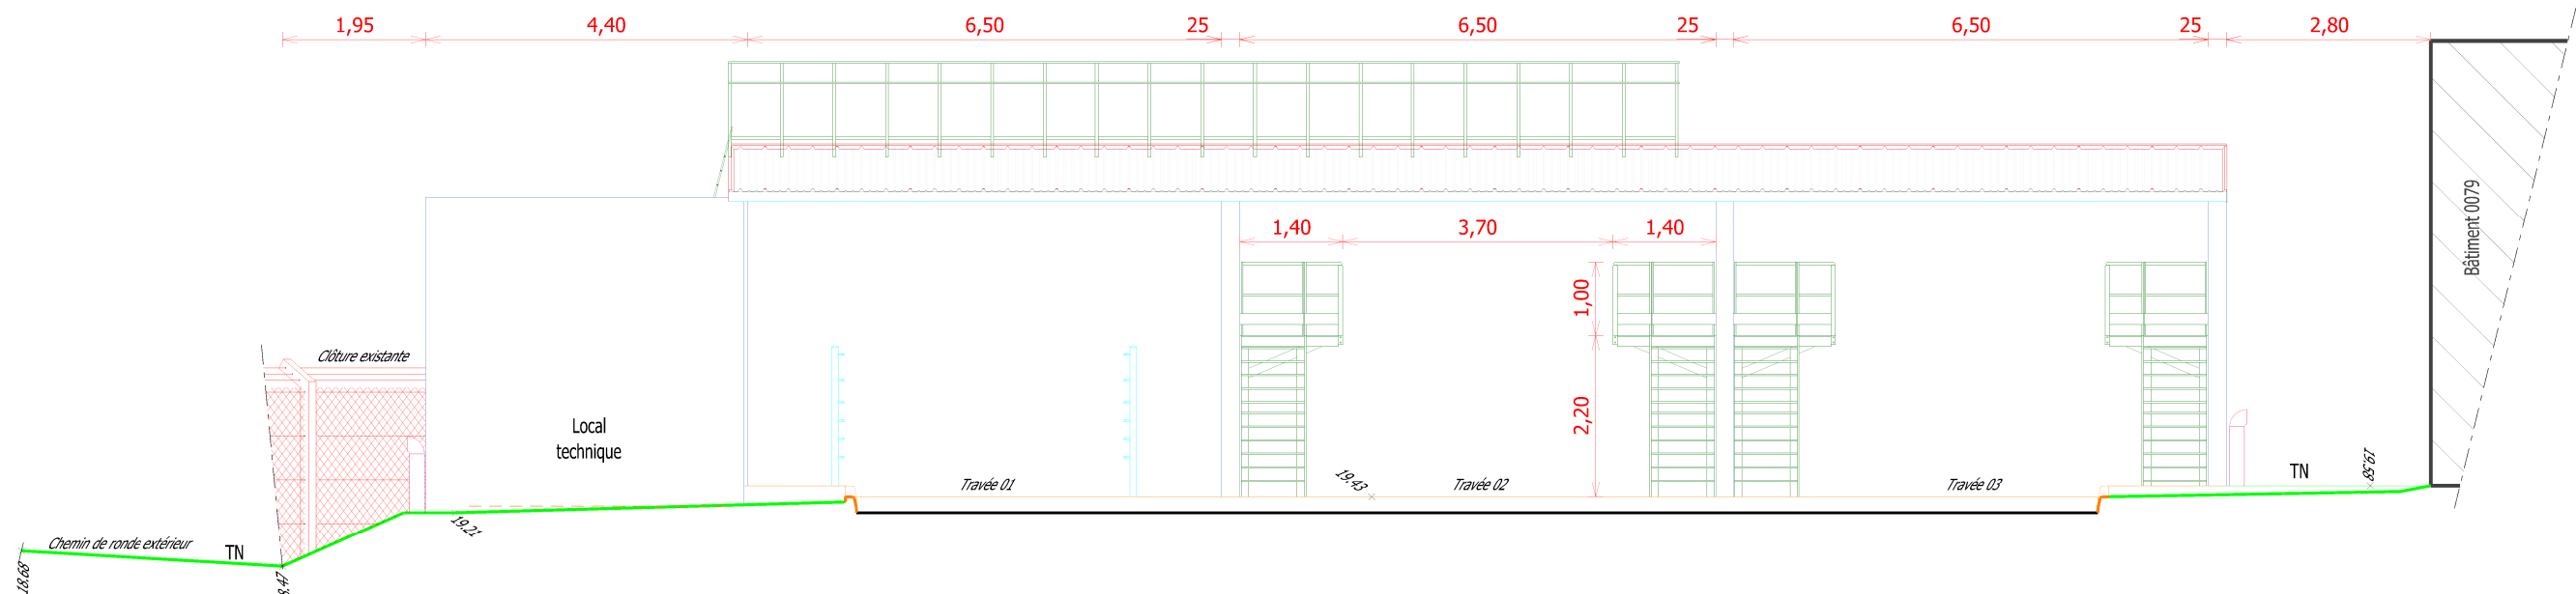

Façade Nord-Ouest

