




Façade Sud

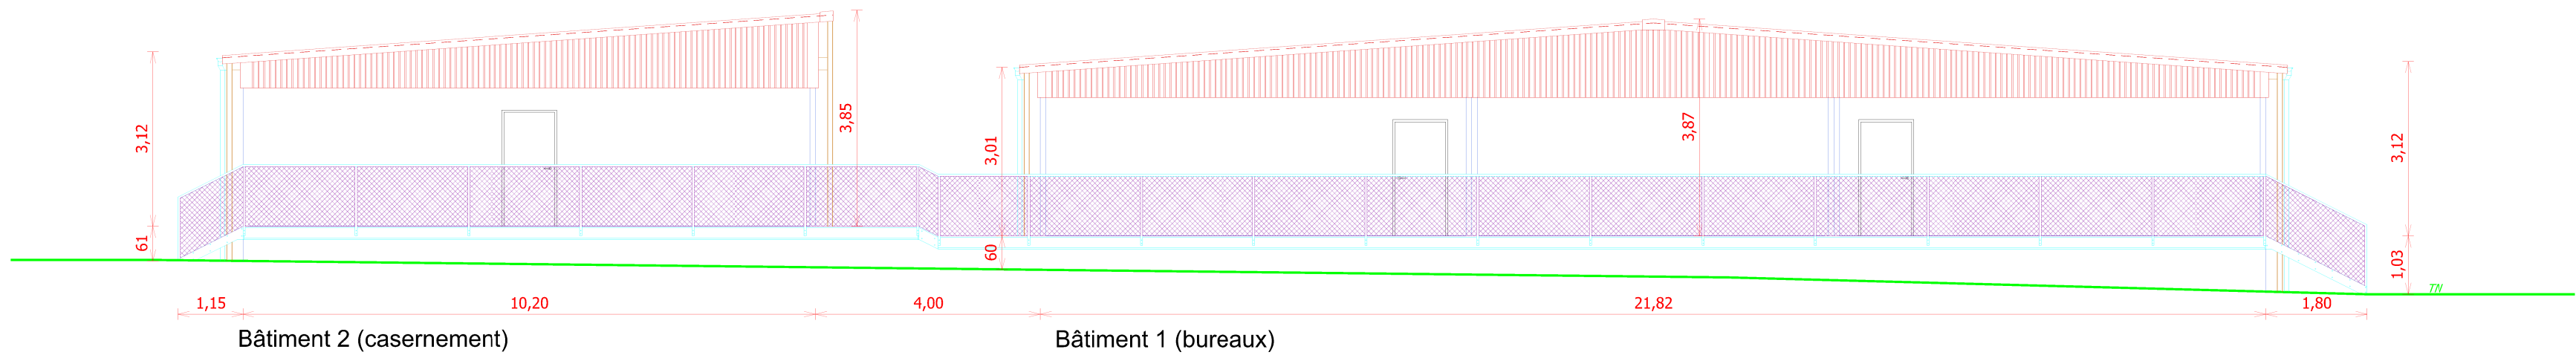


Façade Ouest

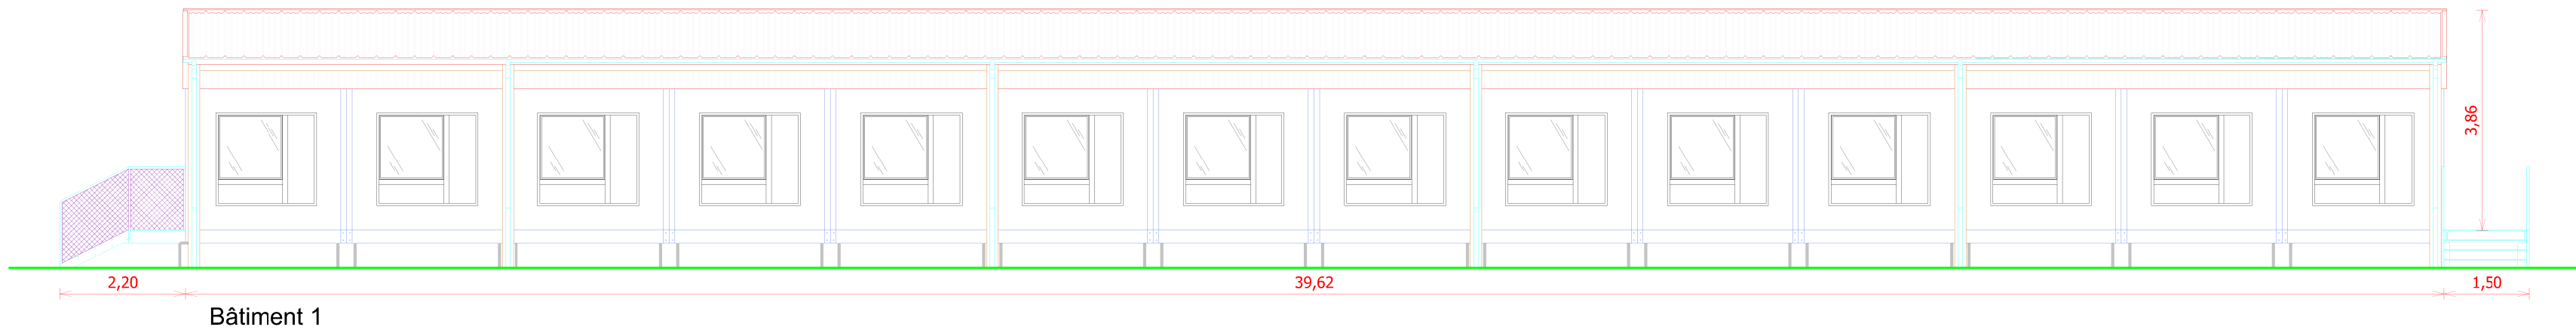


Façade Sud-Est

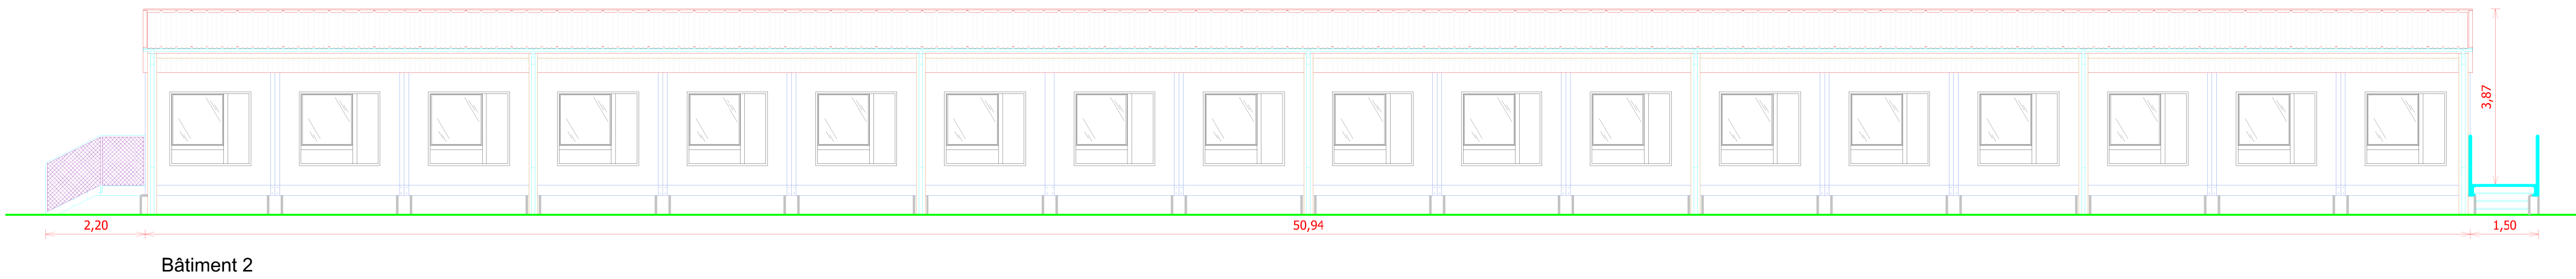

Façade Nord

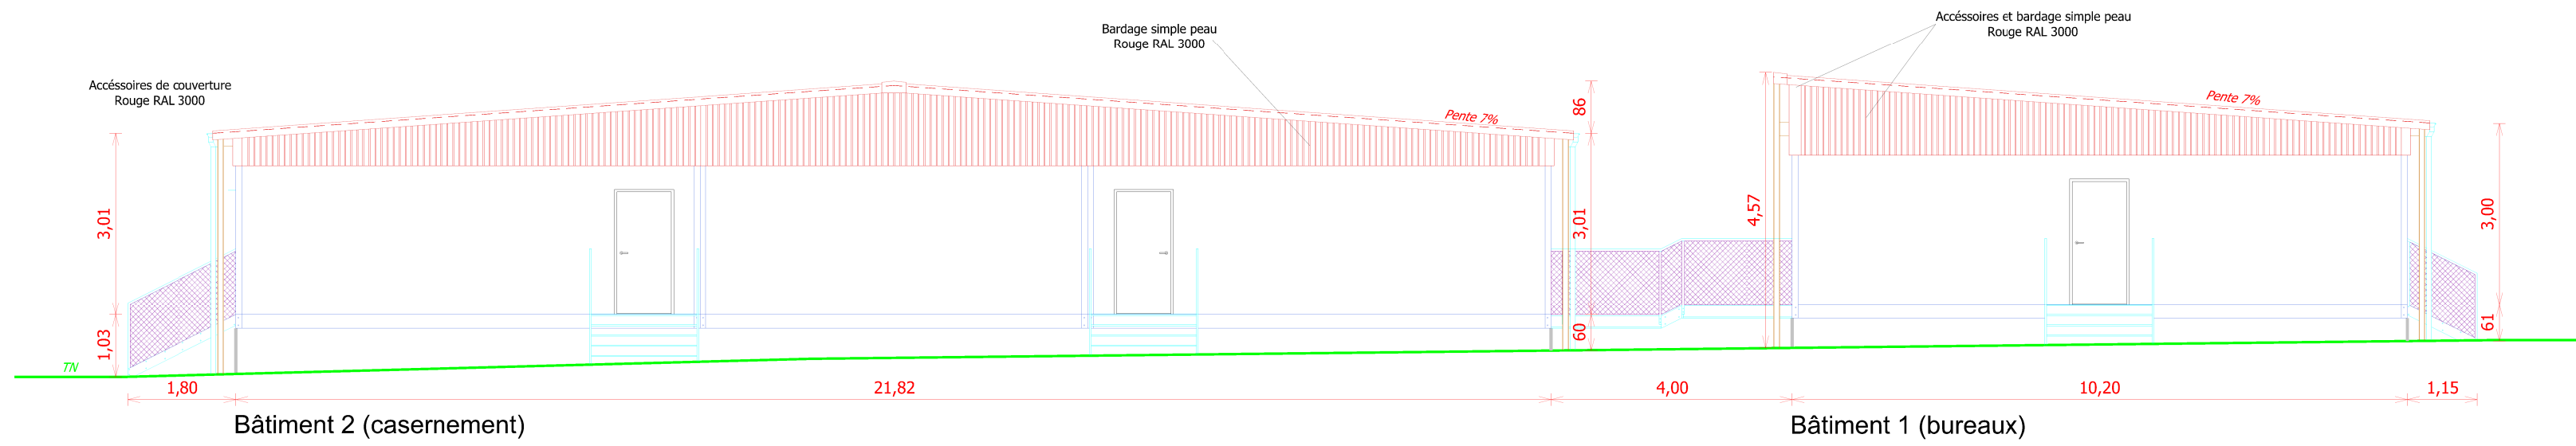

Façades Est

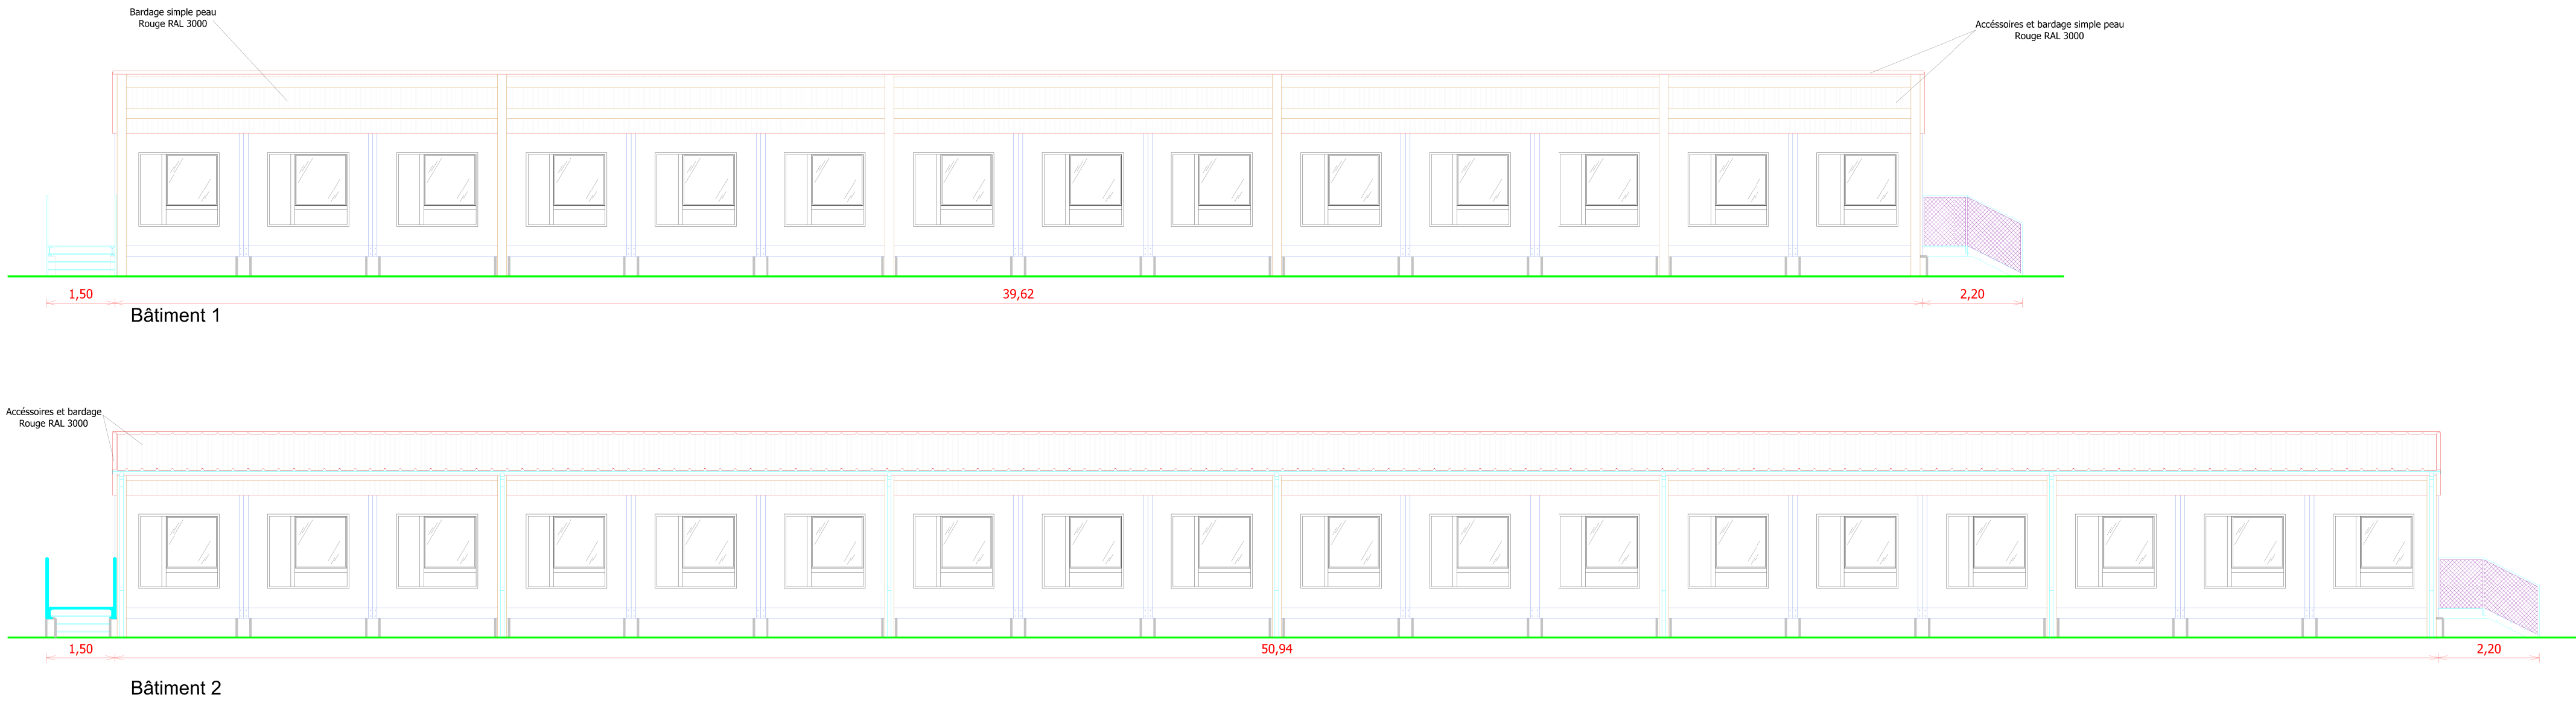

Coupe de principe

