

# Récépissé de DT Récépissé de DICT

Au titre du chapitre IV du titre V du livre V (partie réglementaire) du Code de l'environnement  
et de la section 12 du chapitre IV du titre III du livre V de la 4<sup>ème</sup> partie (partie réglementaire) du Code du travail

(Annexe 2 de l'arrêté du 15 février 2012 modifié - NOR : DEVP1116359A)

## Destinataire

Récépissé de DT  
Récépissé de DICT  
Récépissé de DT/DICT  
conjointe

### Dénomination :

Complément / Service :

Numéro / Voie :

Lieu-dit / BP :

Code Postal / Commune :

Pays :

## Coordonnées de l'exploitant

Raison sociale :

Personne à contacter :

Numéro / Voie :

Lieu-dit / BP :

Code Postal / Commune :

Tél. :

Fax :

N° consultation du téléservice :

Référence de l'exploitant :

N° d'affaire du déclarant :

Personne à contacter (déclarant) :

Date de réception de la déclaration :

Commune principale des travaux :

Adresse des travaux prévus :

## Éléments généraux de réponse

Les renseignements que vous avez fournis ne nous permettent pas de vous répondre. La déclaration est à renouveler. Précisez notamment :

Les réseaux/ouvrages que nous exploitons ne sont pas concernés au regard des informations fournies. Distance > à : \_\_\_\_\_ m

Il y a au moins un réseau / ouvrage concerné de catégorie (voir liste des catégories au verso) : \_\_\_\_\_. Autres informations :

## Modification ou extension de nos réseaux / ouvrages

Modification ou extension de réseau/ouvrage envisagée dans un délai inférieur à 3 mois :

Réalisation de modifications en cours sur notre réseau/ouvrage.

Veuillez contacter notre représentant :

Tél. :

NB : Si nous avons connaissance d'une modification du réseau/ouvrage dans le délai maximal de 3 mois à compter de la consultation du téléservice, nous vous en informons.

## Emplacement de nos réseaux / ouvrages

Plans joints :	Références :	Echelle <sup>(1)</sup> :	Date d'édition <sup>(1)</sup> :	Sensible :	Prof. régl. mini <sup>(1)</sup> :	Matériau réseau <sup>(1)</sup> :
NB : La classe de précision A, B ou C figure dans les plans.			___ / ___ / ___		_____ cm	
			___ / ___ / ___		_____ cm	

Réunion sur chantier pour localisation du réseau/ouvrage : Date retenue d'un commun accord : \_\_\_ / \_\_\_ / \_\_\_ à \_\_\_ h \_\_\_

ou Prise de RDV à l'initiative du déclarant (date du dernier contact non conclusif : \_\_\_ / \_\_\_ / \_\_\_)

Votre projet doit tenir compte de la servitude protégeant notre ouvrage.

(cas d'un récépissé de DT) Vous devez prévoir des investigations complémentaires à notre charge (hors cas d'exemption prévus dans la réglementation) <sup>(2)</sup>

Des branchements non cartographiés sont présents. Ils sont soit pourvus d'affleurants visibles et rattachés à un réseau principal souterrain identifié dans les plans joints, soit munis de dispositifs automatiques supprimant tout risque en cas d'endommagement <sup>(2)</sup>

(1) : facultatif si l'information est fournie sur le plan joint (2) : pour les tronçons et branchements non cartographiés en classe A, prévoir des clauses techniques et financières particulières dans le marché

## Recommandations de sécurité

Les recommandations techniques spécifiques suivantes sont à appliquer, en fonction des risques liés à l'utilisation des techniques de travaux employées :

Rubriques du guide technique relatives à des ouvrages ou travaux spécifiques :

Pour les exploitants de lignes électriques : si la distance d'approche a été précisée, la mise hors tension est : possible impossible

Mesures de sécurité à mettre en œuvre :

## Dispositifs importants pour la sécurité :

## Cas de dégradation d'un de nos ouvrages

En cas de dégradation d'un de nos ouvrages, contactez nos services au numéro de téléphone suivant : \_\_\_\_\_

Pour toute anomalie susceptible de mettre en cause la sécurité au cours du déroulement du chantier, prévenir le service départemental d'incendie et de secours (par défaut le 18 ou le 112) : \_\_\_\_\_

## Responsable du dossier

Nom :

Désignation du service :


Tél. :


## Signature de l'exploitant ou de son représentant


Nom du signataire :


Signature :

Date : \_\_\_ / \_\_\_ / \_\_\_ Nombre de pièces jointes, y compris les plans : \_\_\_\_\_

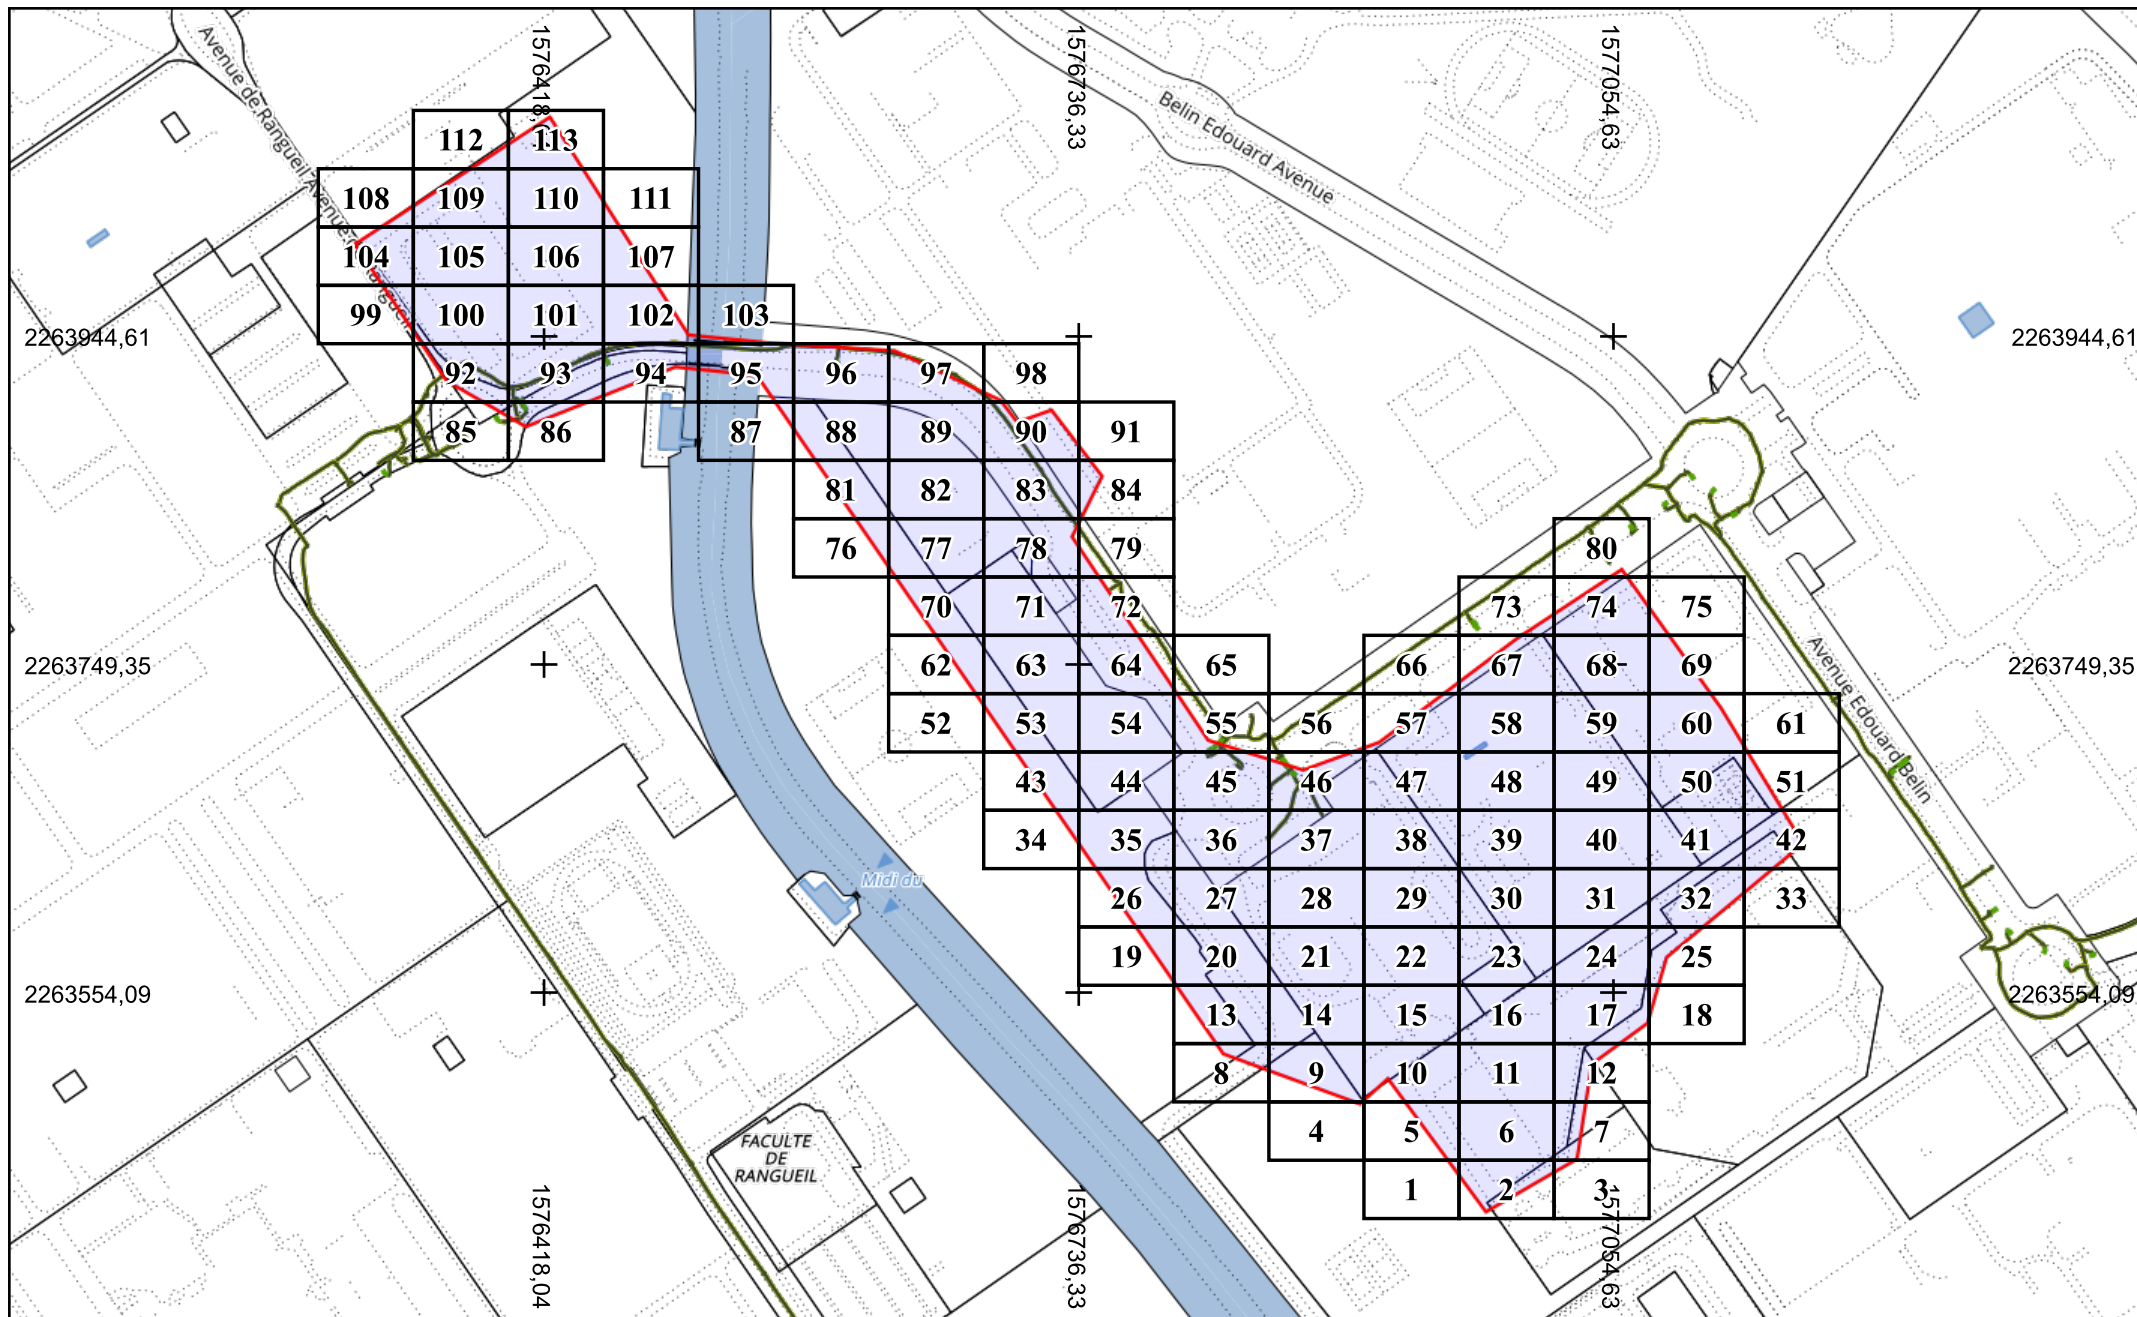

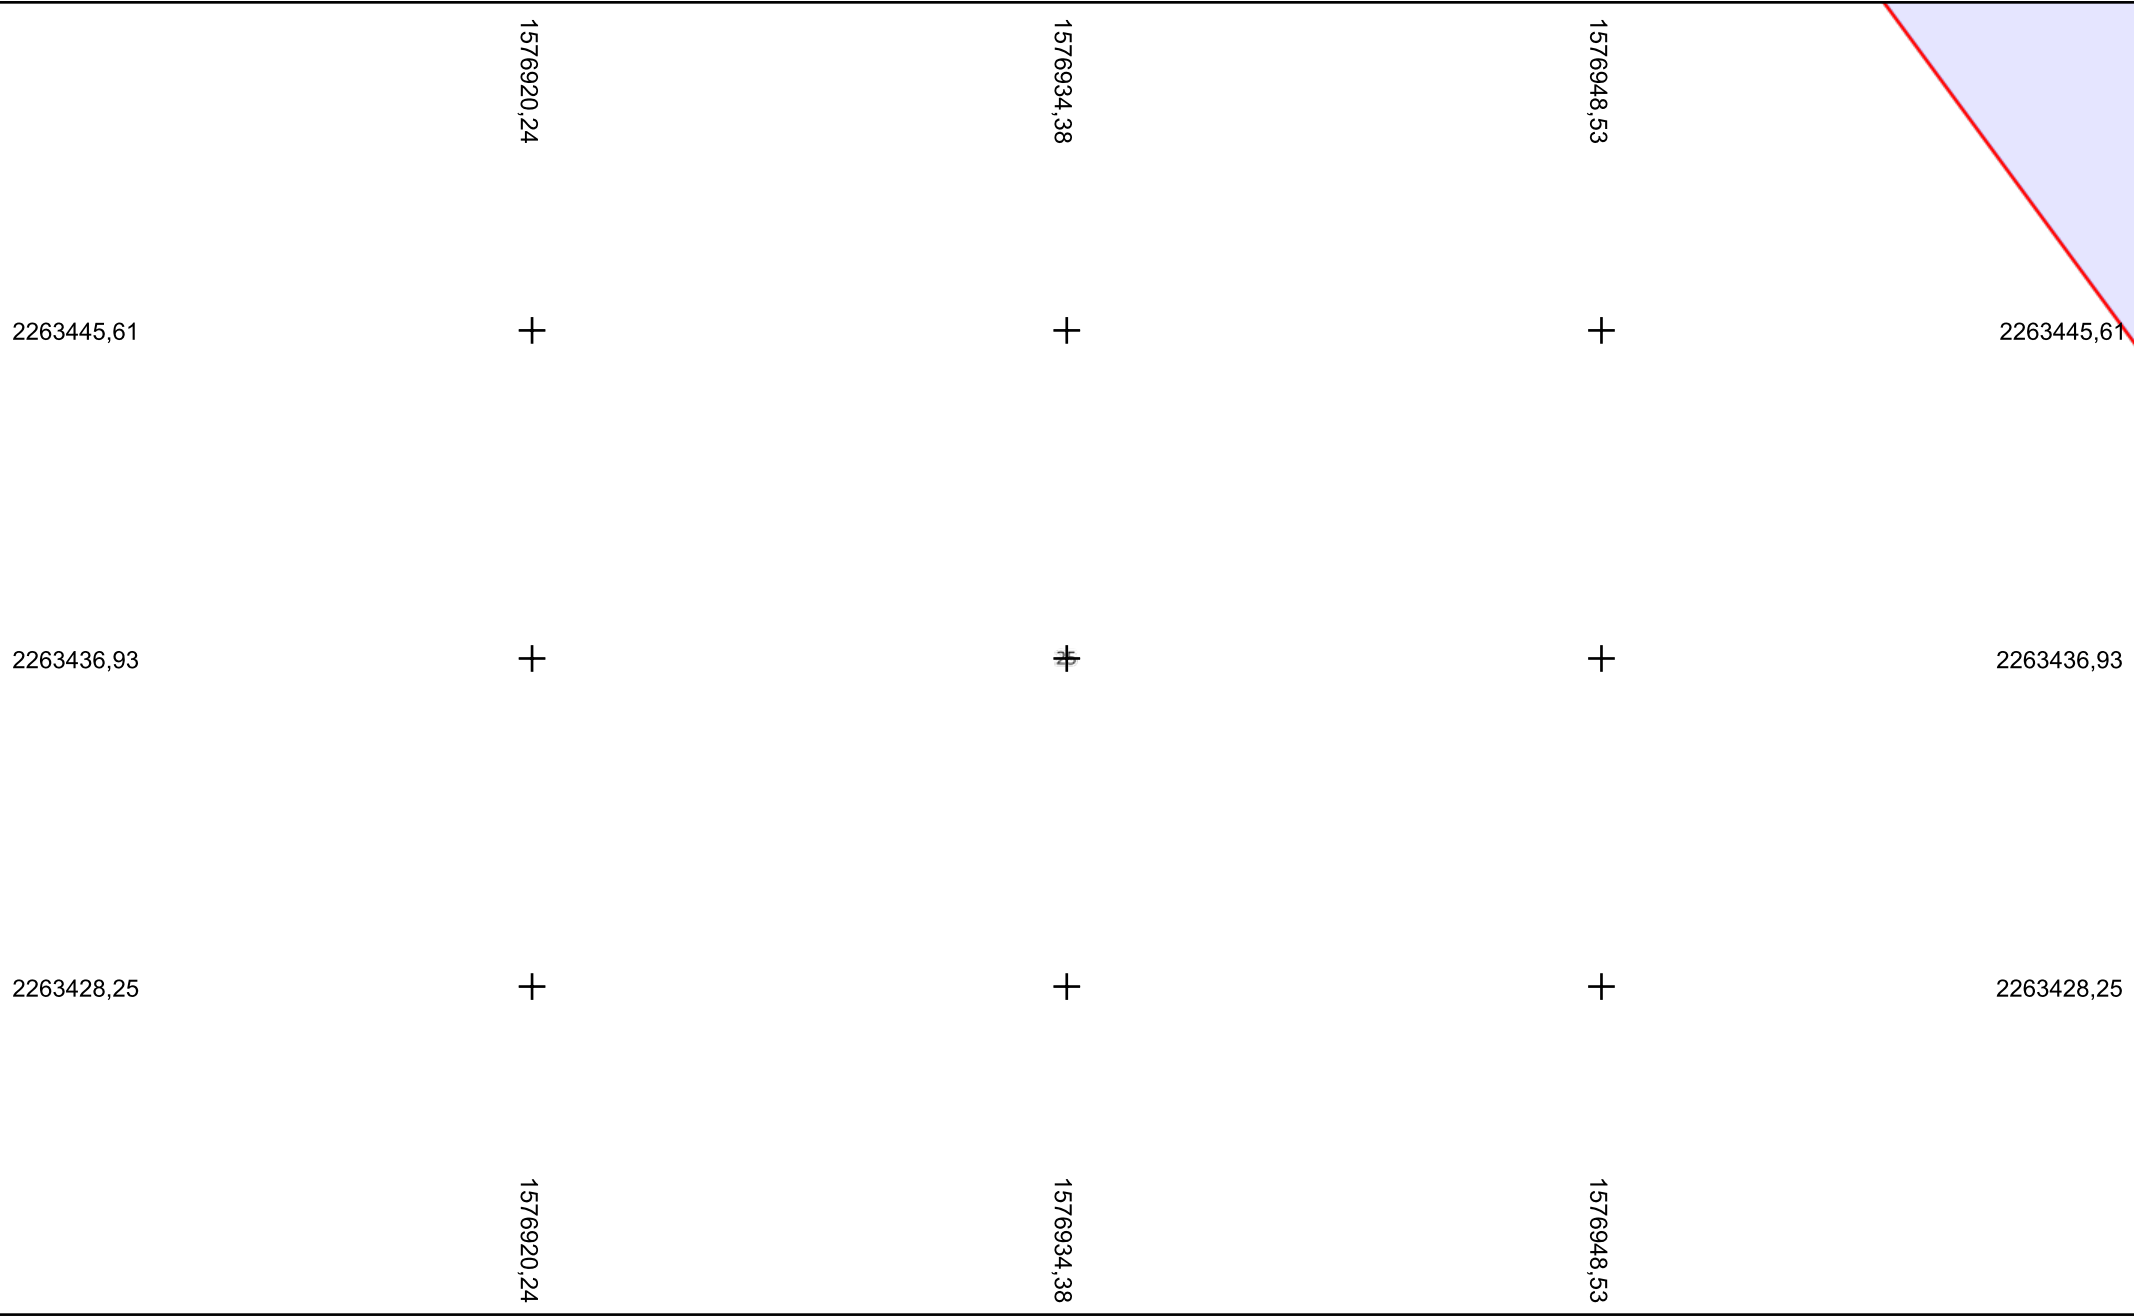

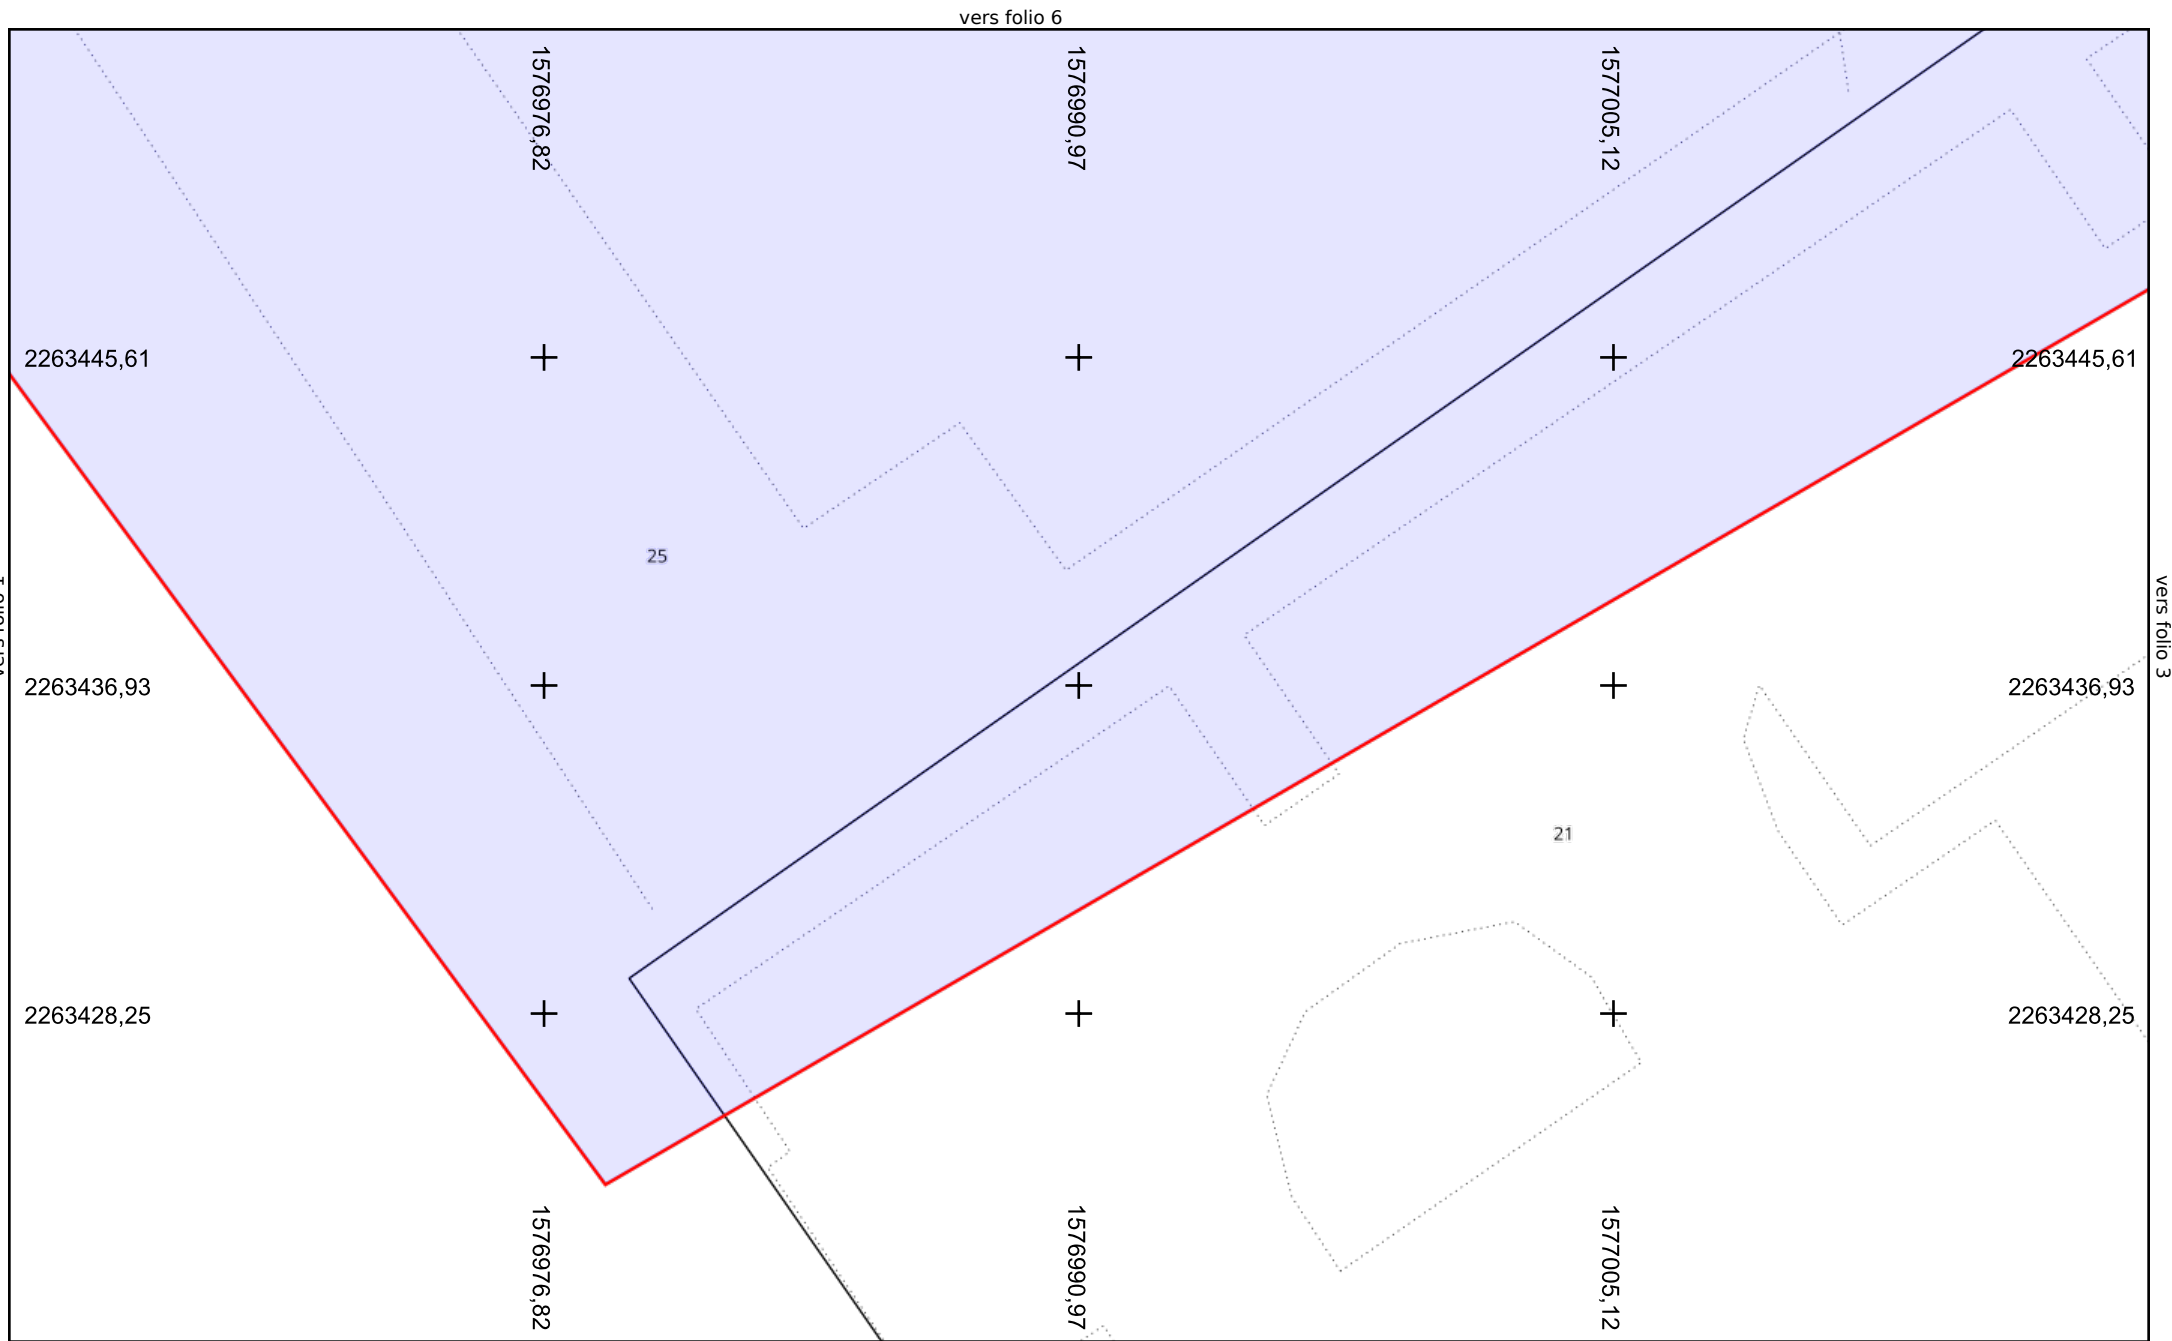

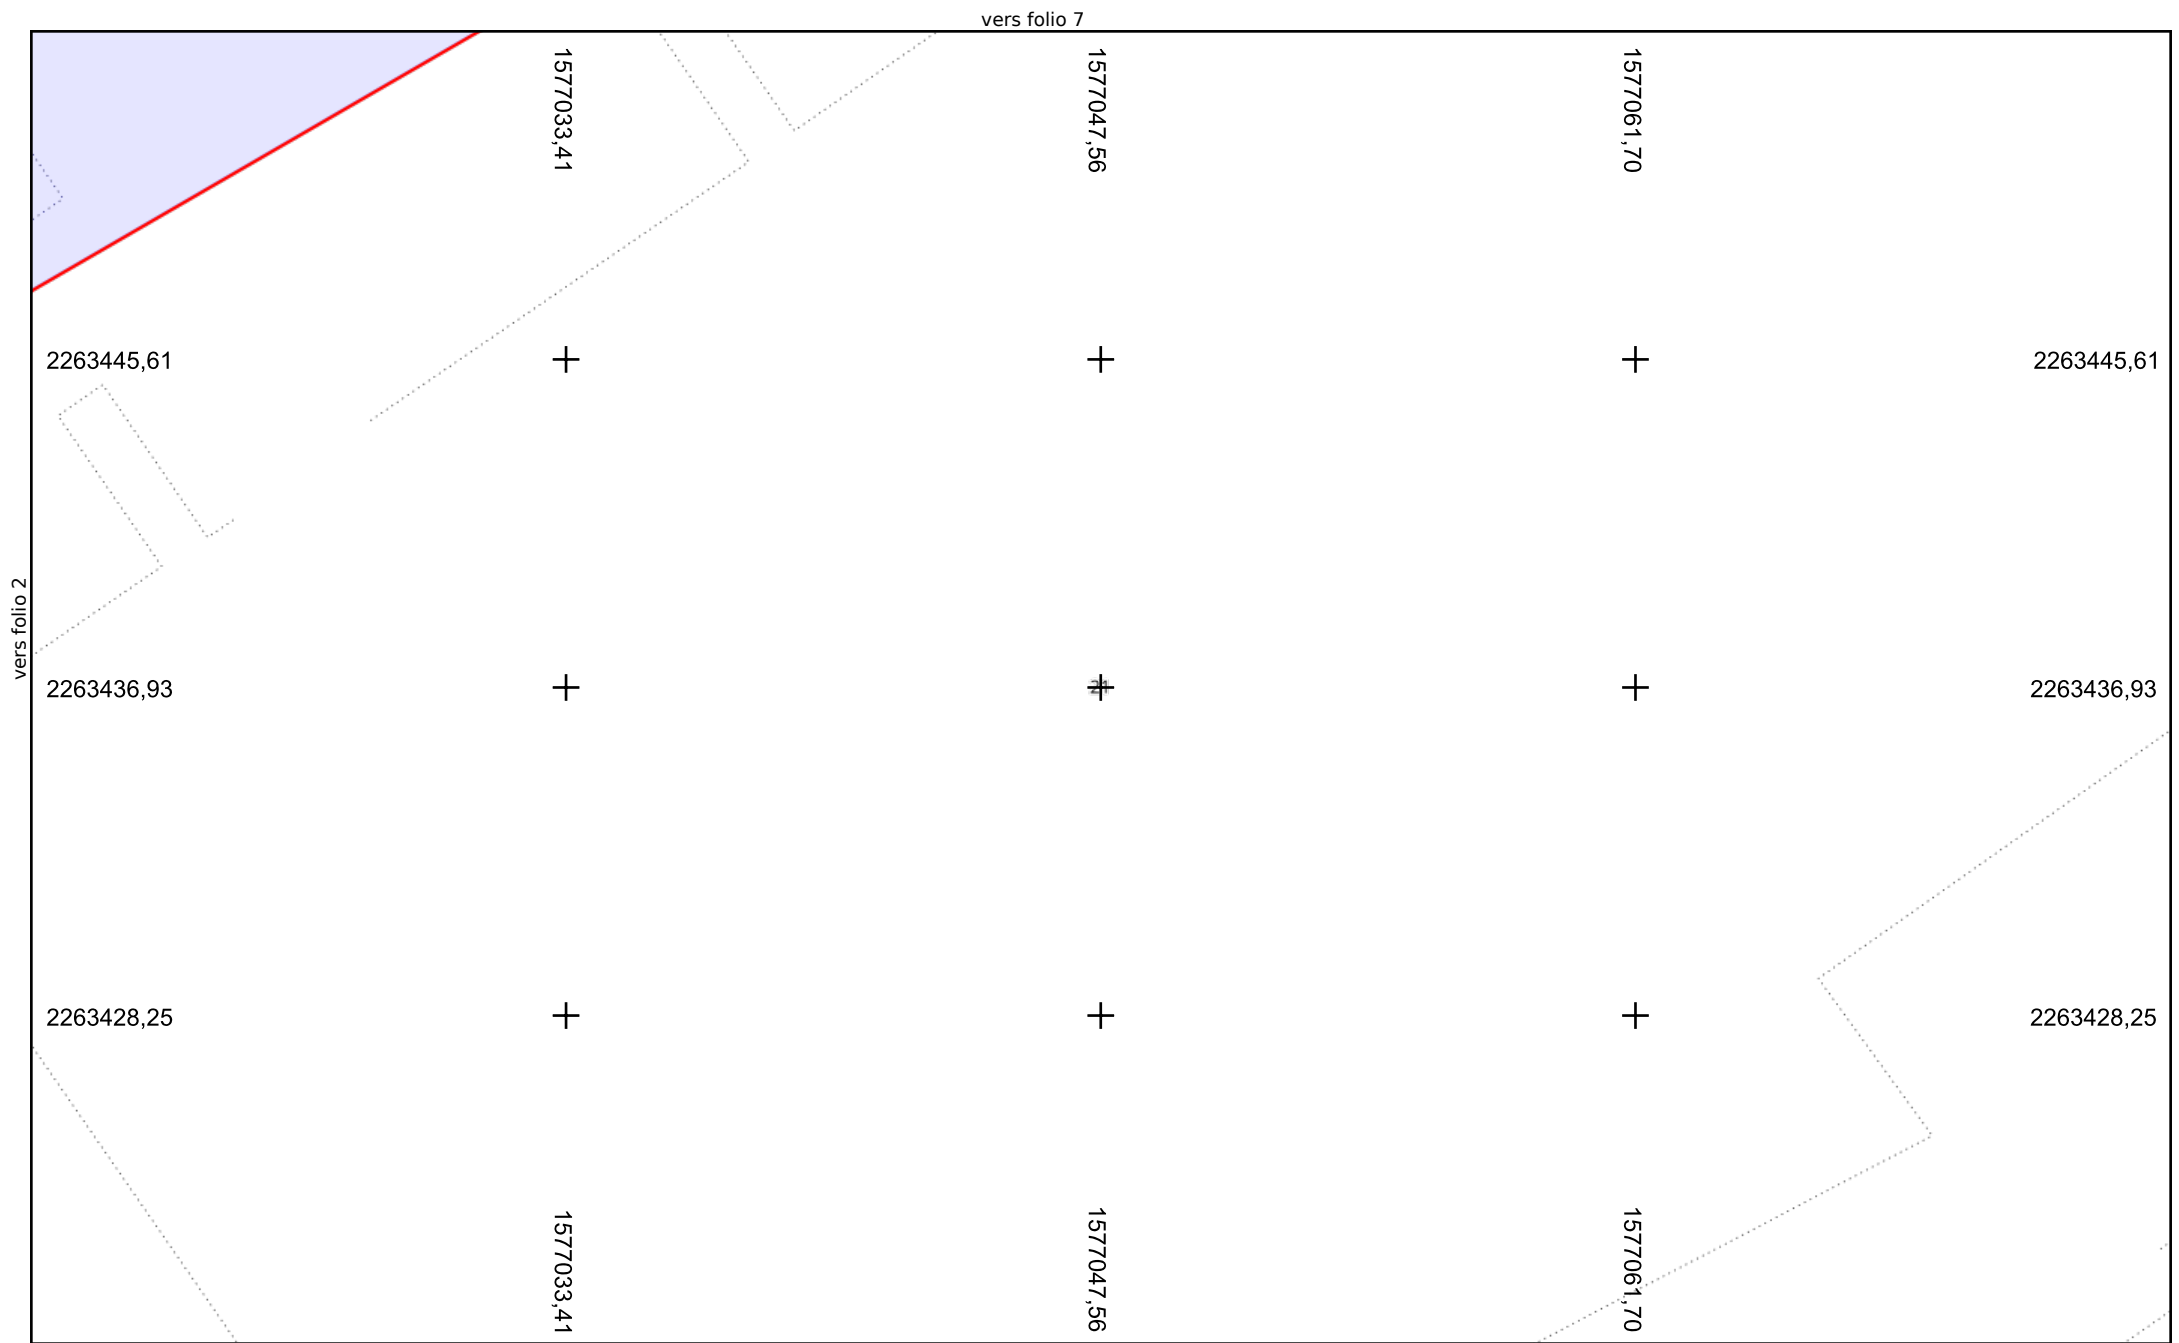

vers folio 9

1576863,65

1576877,80

1576891,94

2263480,32

+

+

+

2263480,32

2263471,64

+

+

+

2263471,64

2263462,97

+

+

+


2263462,97


1576863,65


1576877,80

1576891,94

vers folio 5

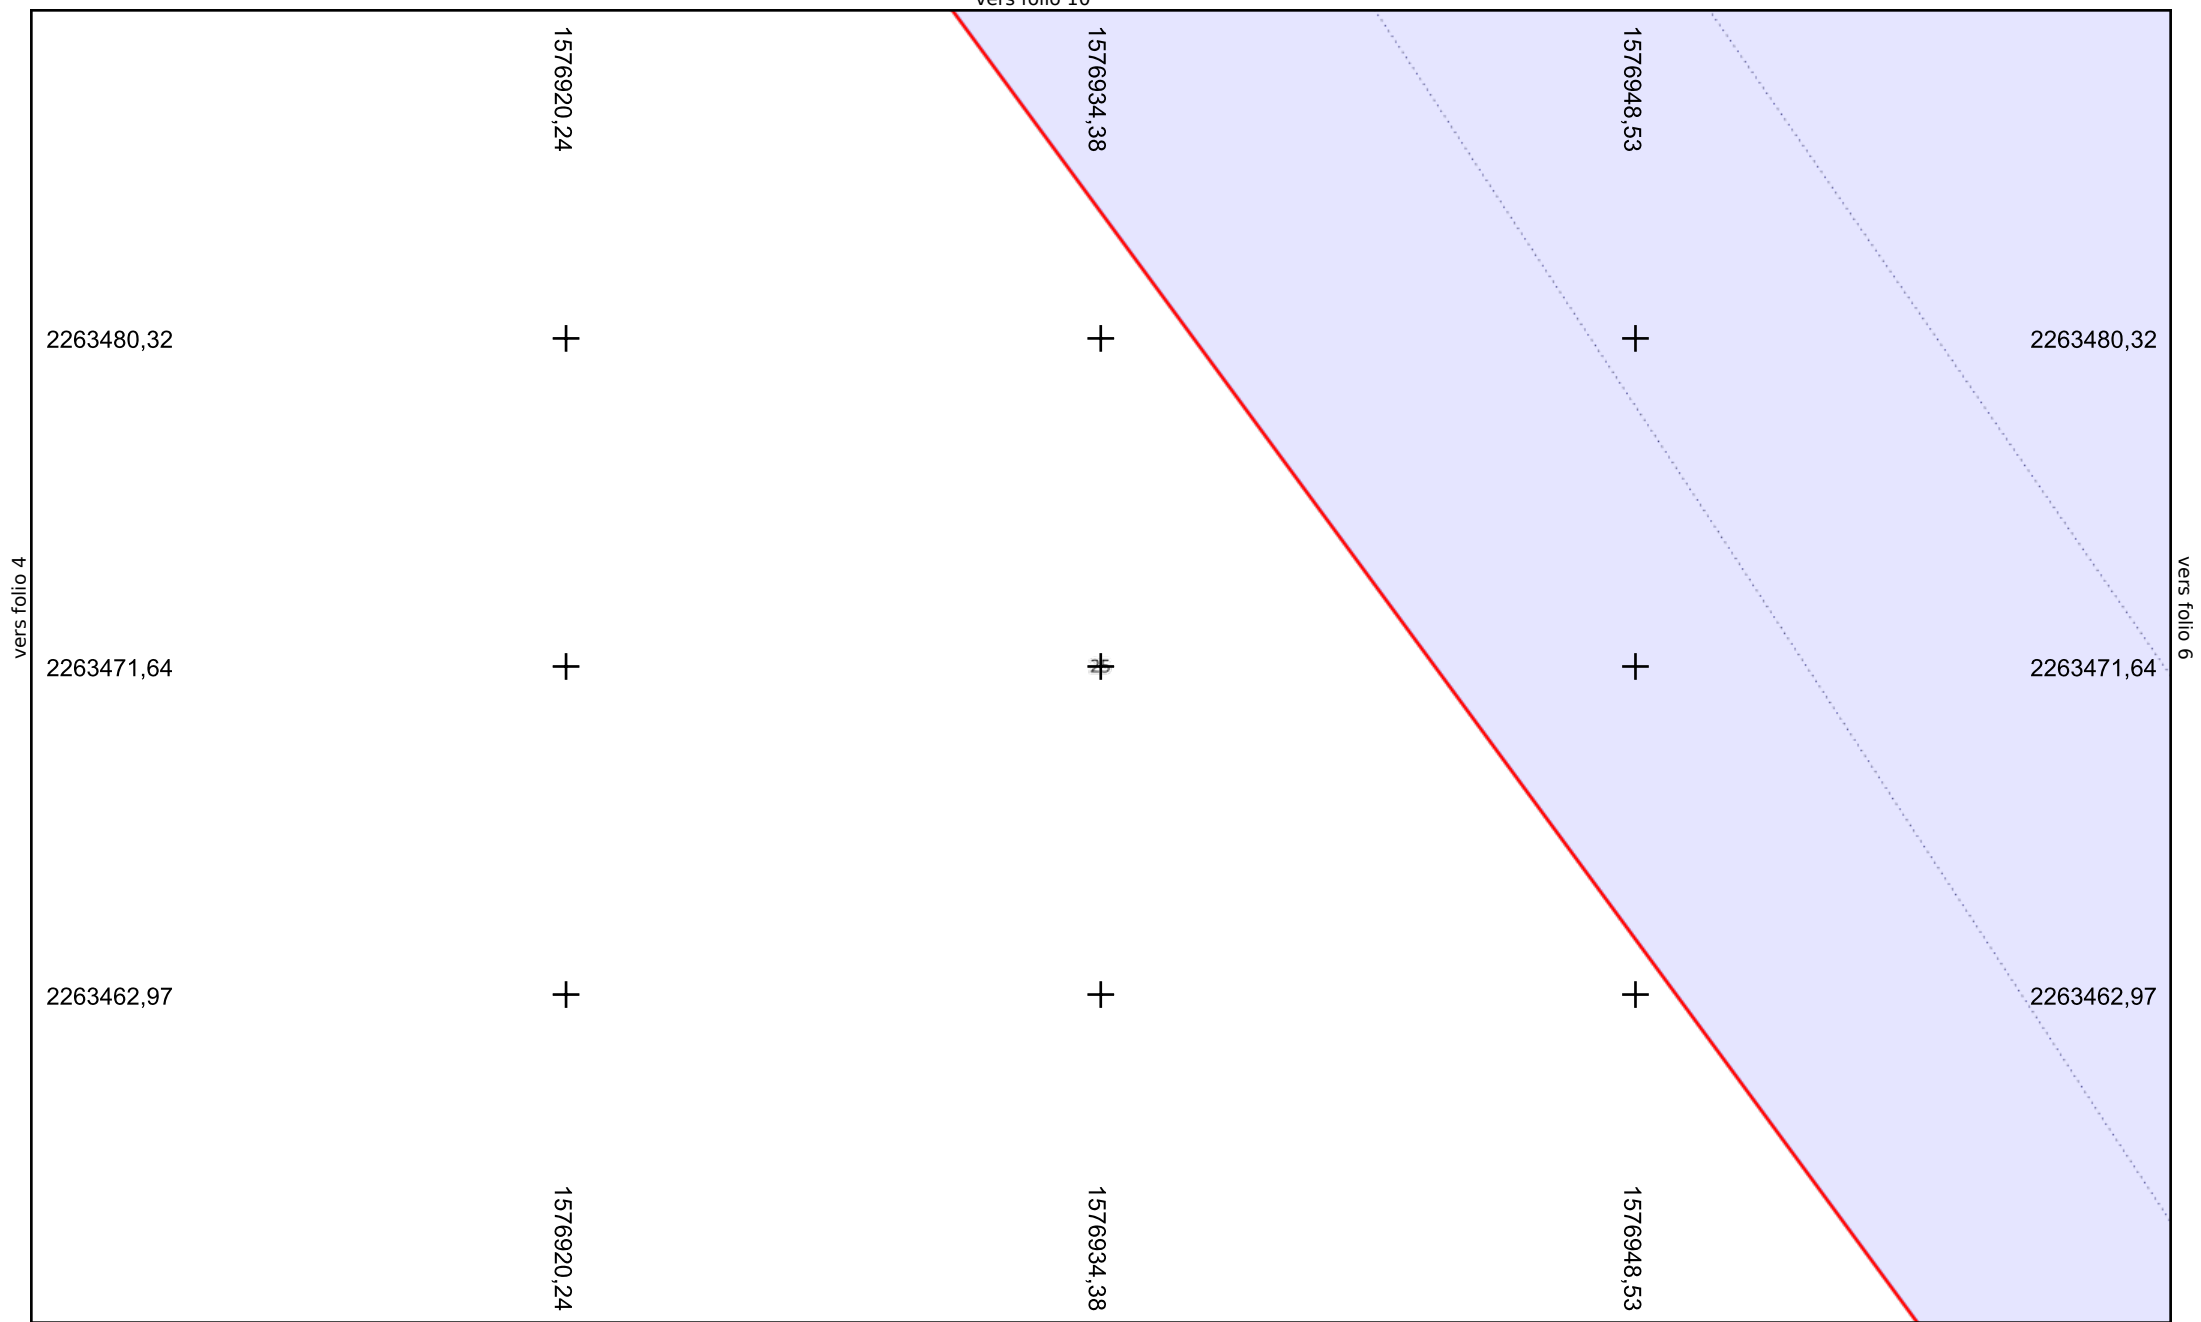

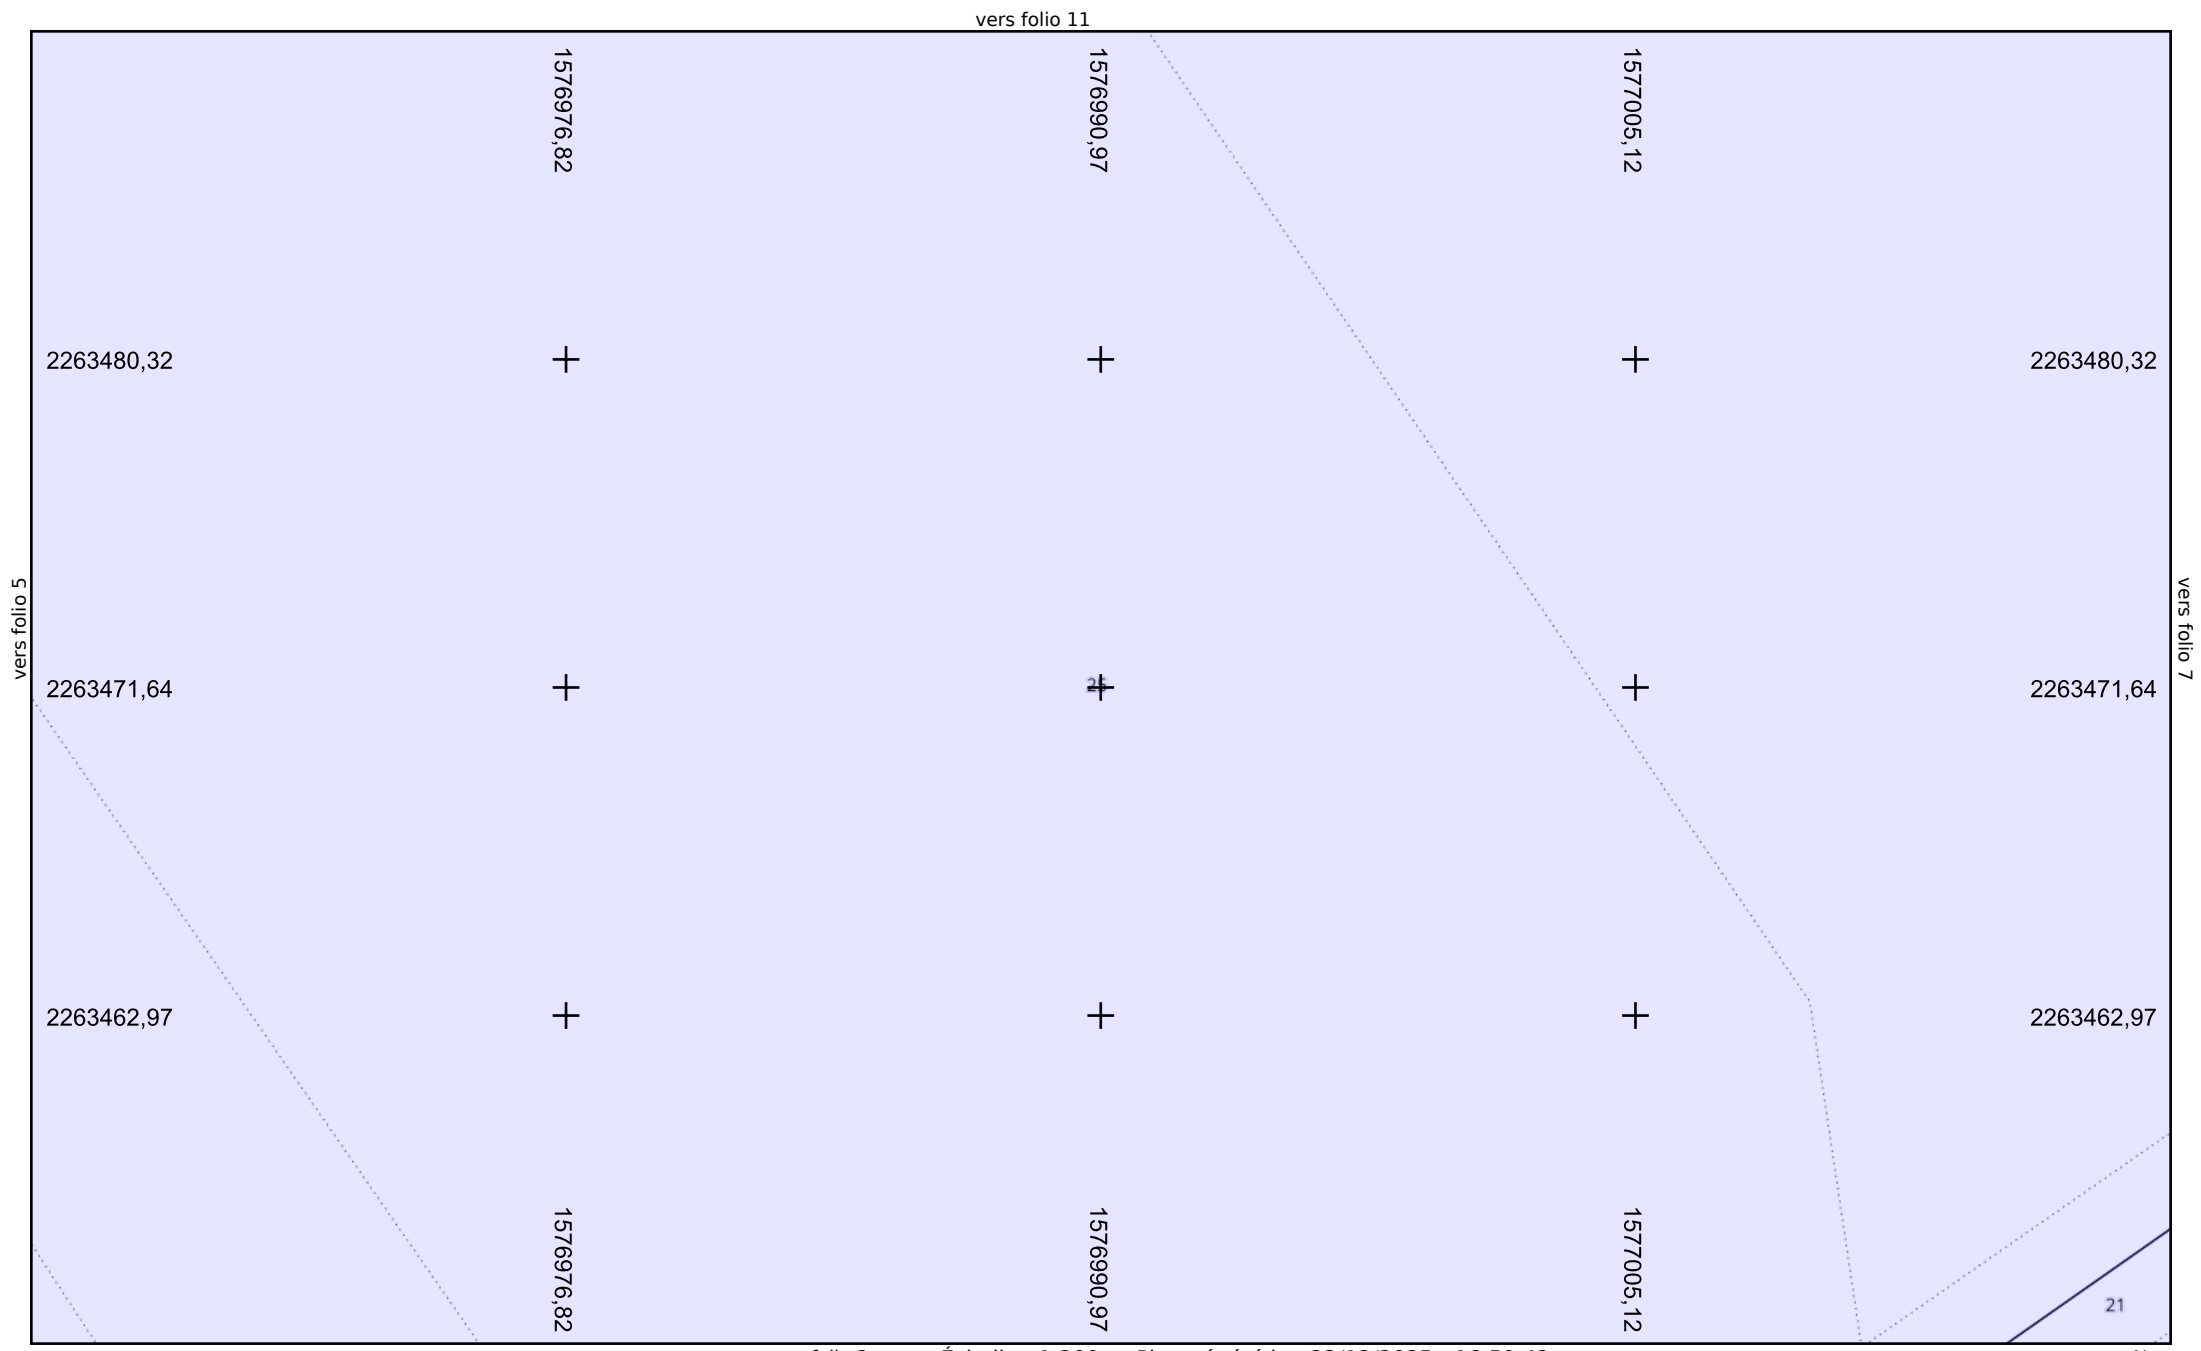

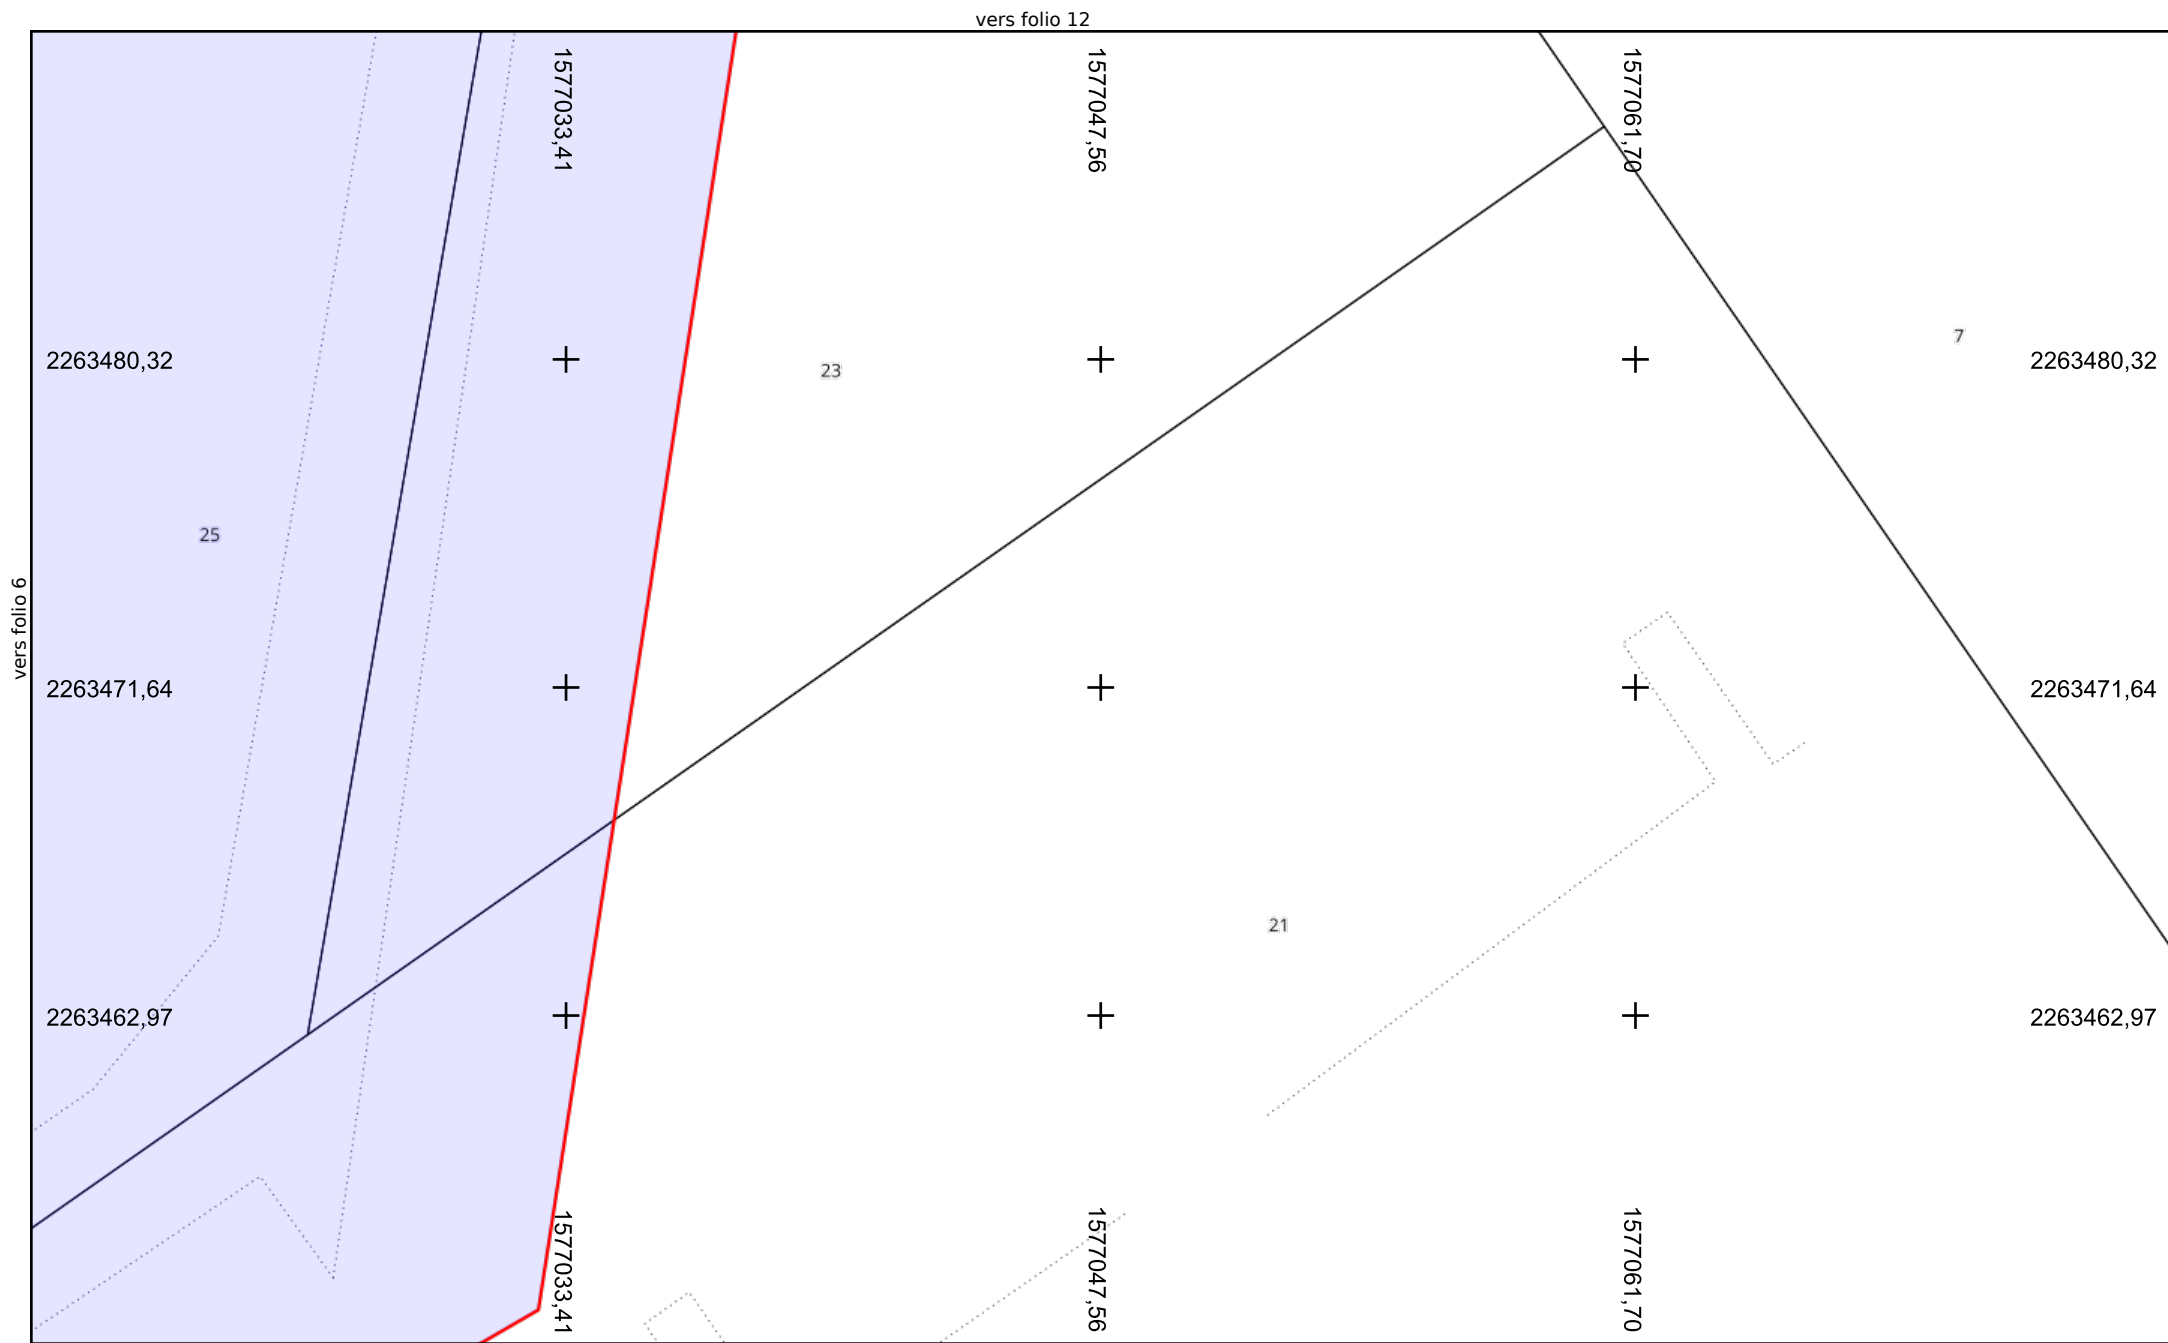

vers folio 6

vers folio 12

23

7

25

21


vers folio 3




- Fourreaux
- Chambre
- Armoire
- Platane
- Support
- Boucle de détection
- Autre arbre


Échelle : 1:200 --- Plan généré le : 22/12/2025 - 16:50:42  
Numéro de consultation : 2025122203612D6A  
Adresse : Av. du Colonel Roche, 31000 TOULOUSE  
Format d'impression : A4 Paysage


**Folio 7**

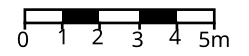



Classe de précision : A	Catégorie réseau : SLT	Carroyage : RGF93/CC43 - EPSG:3943
-------------------------	------------------------	------------------------------------

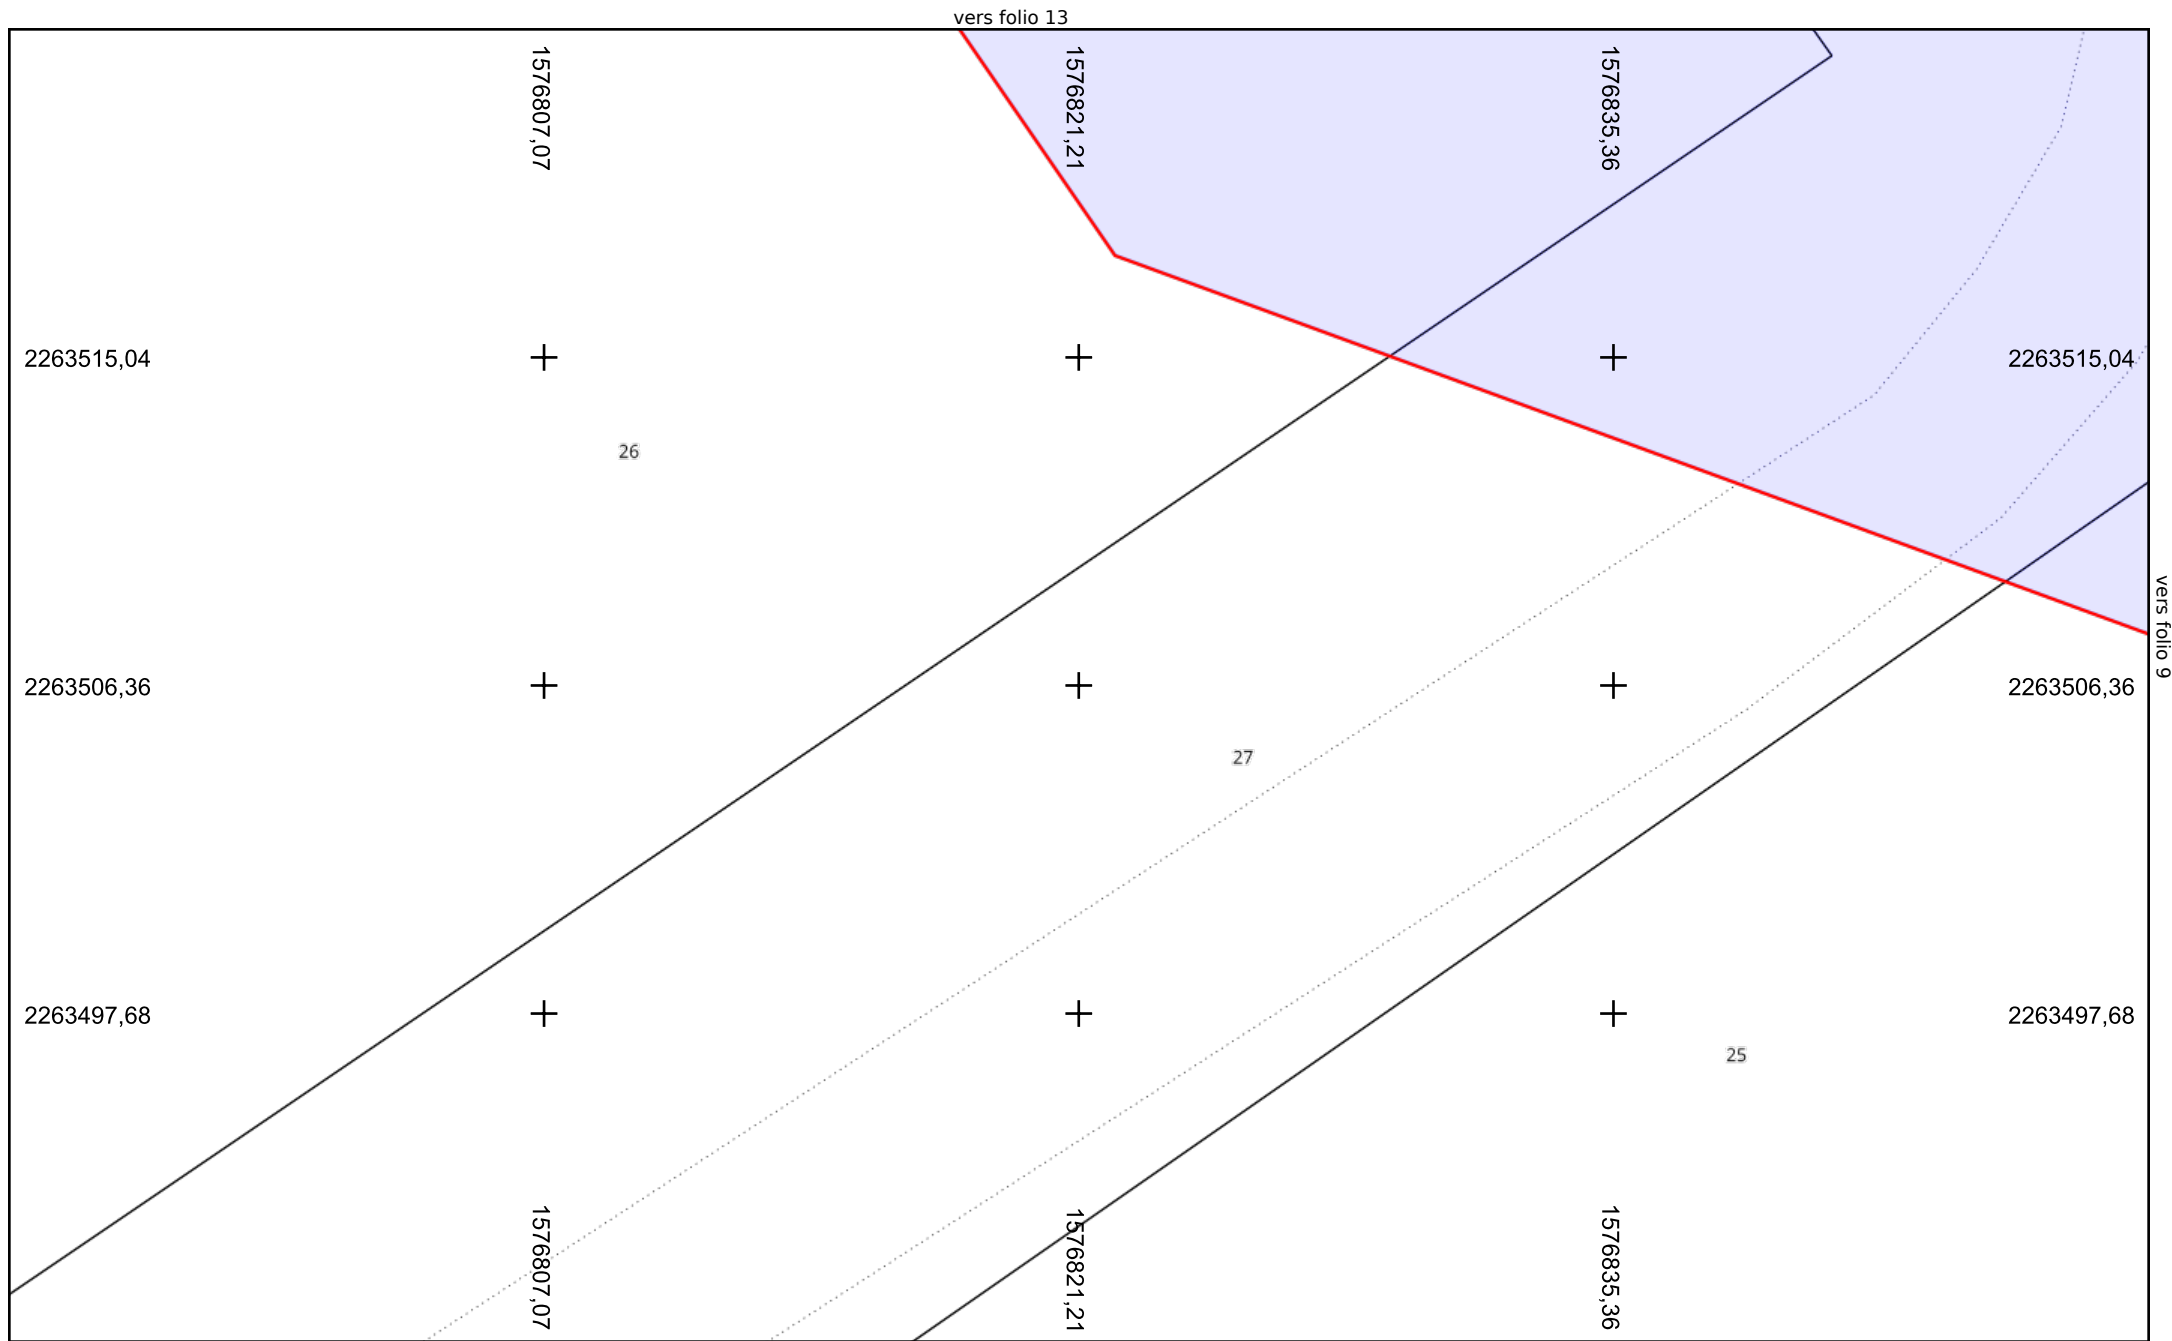


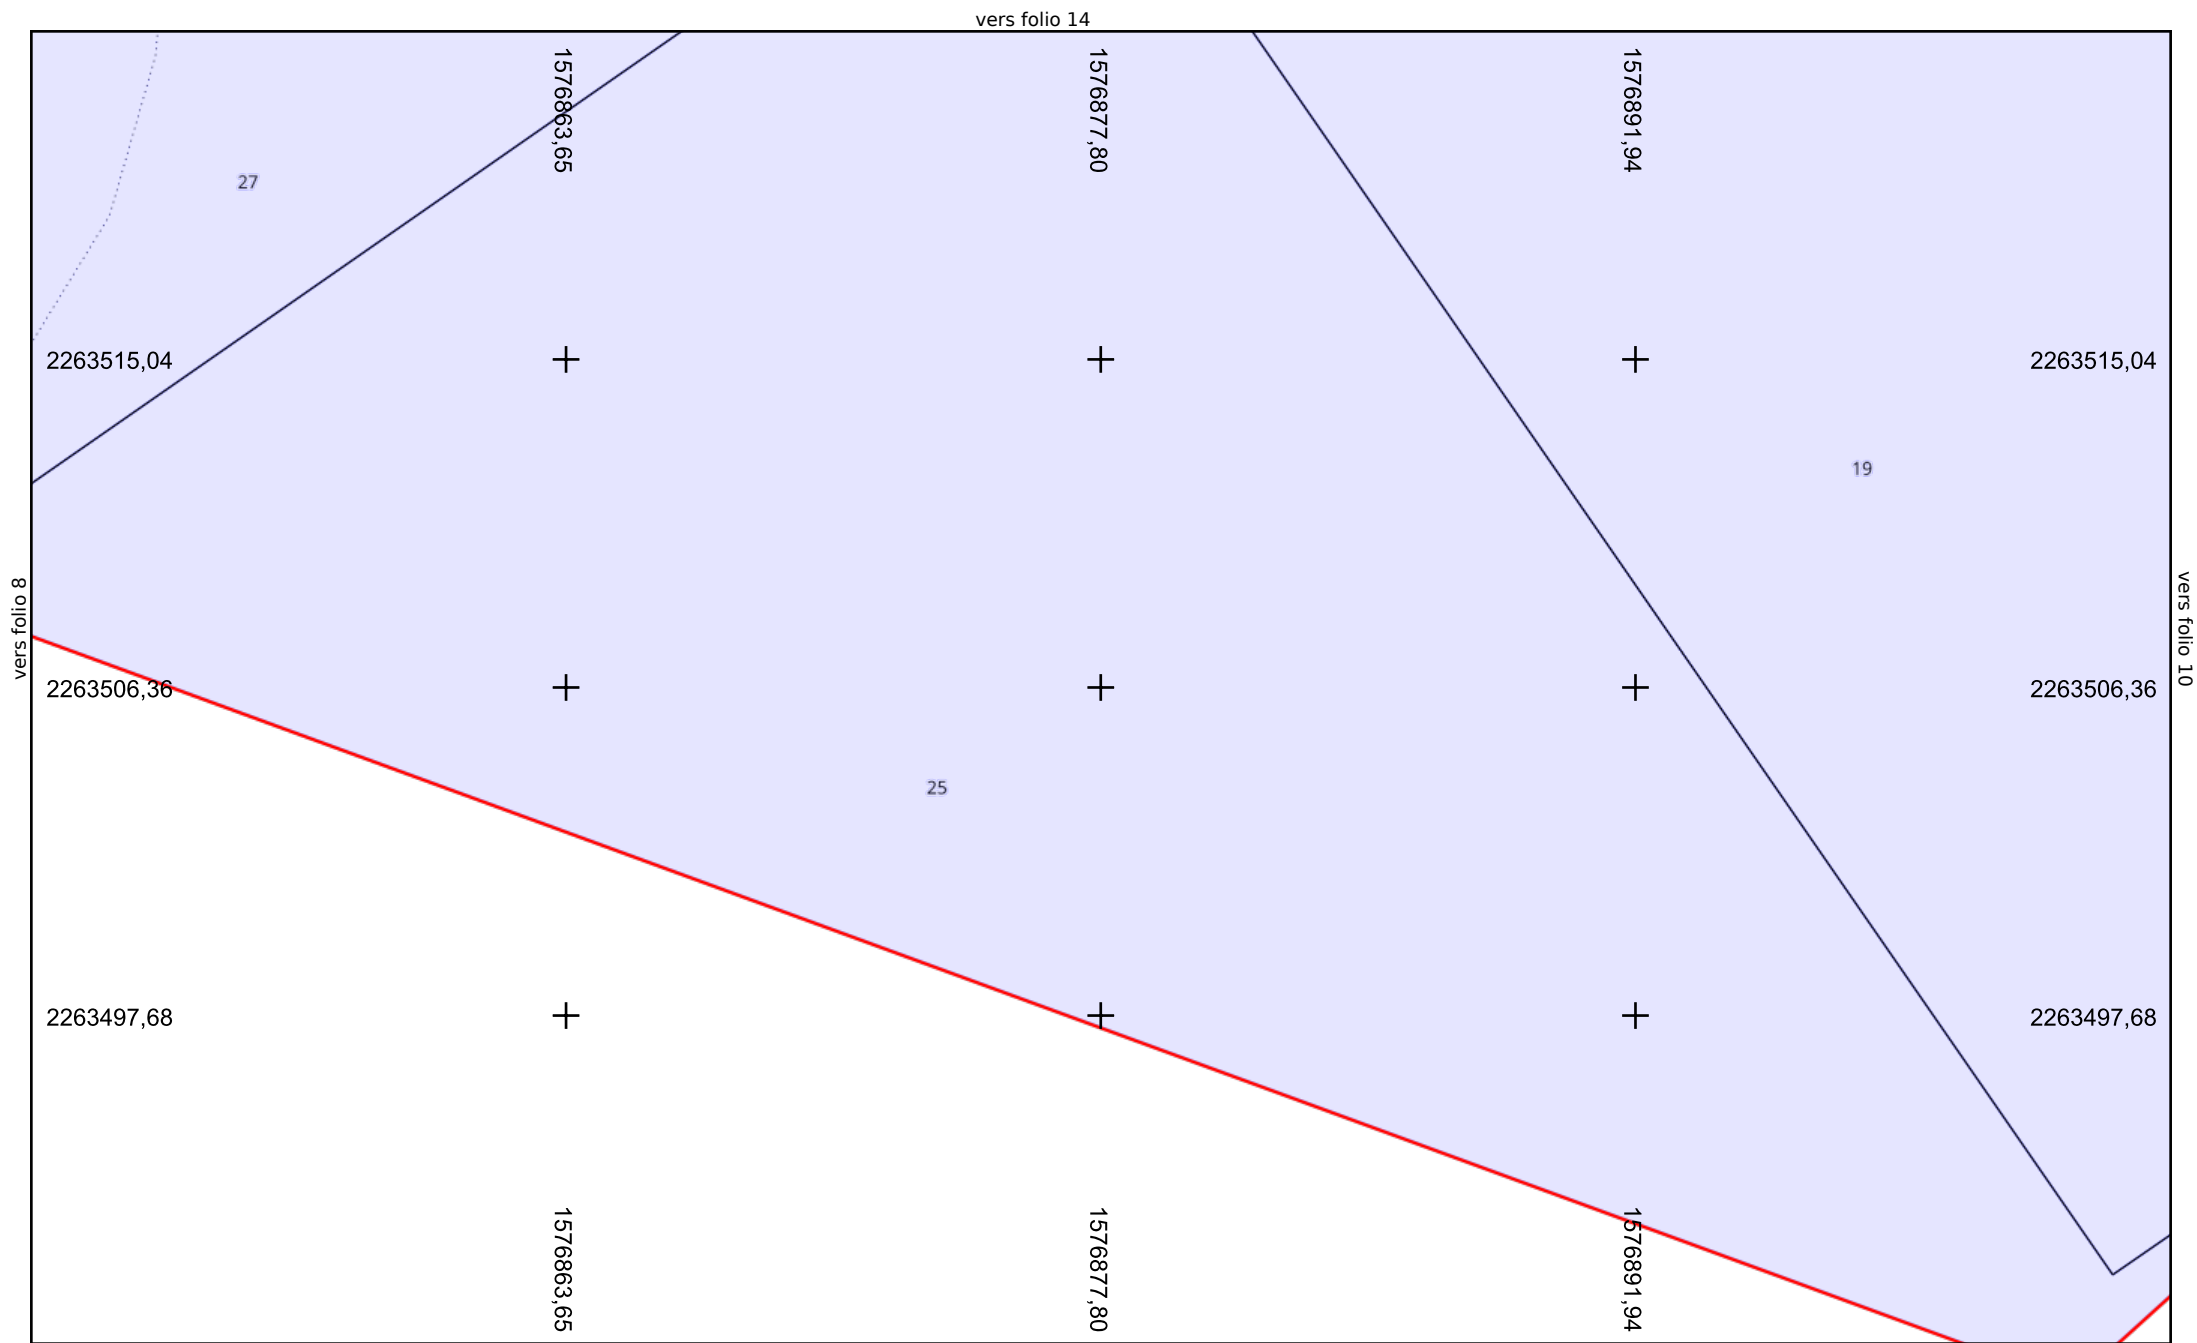


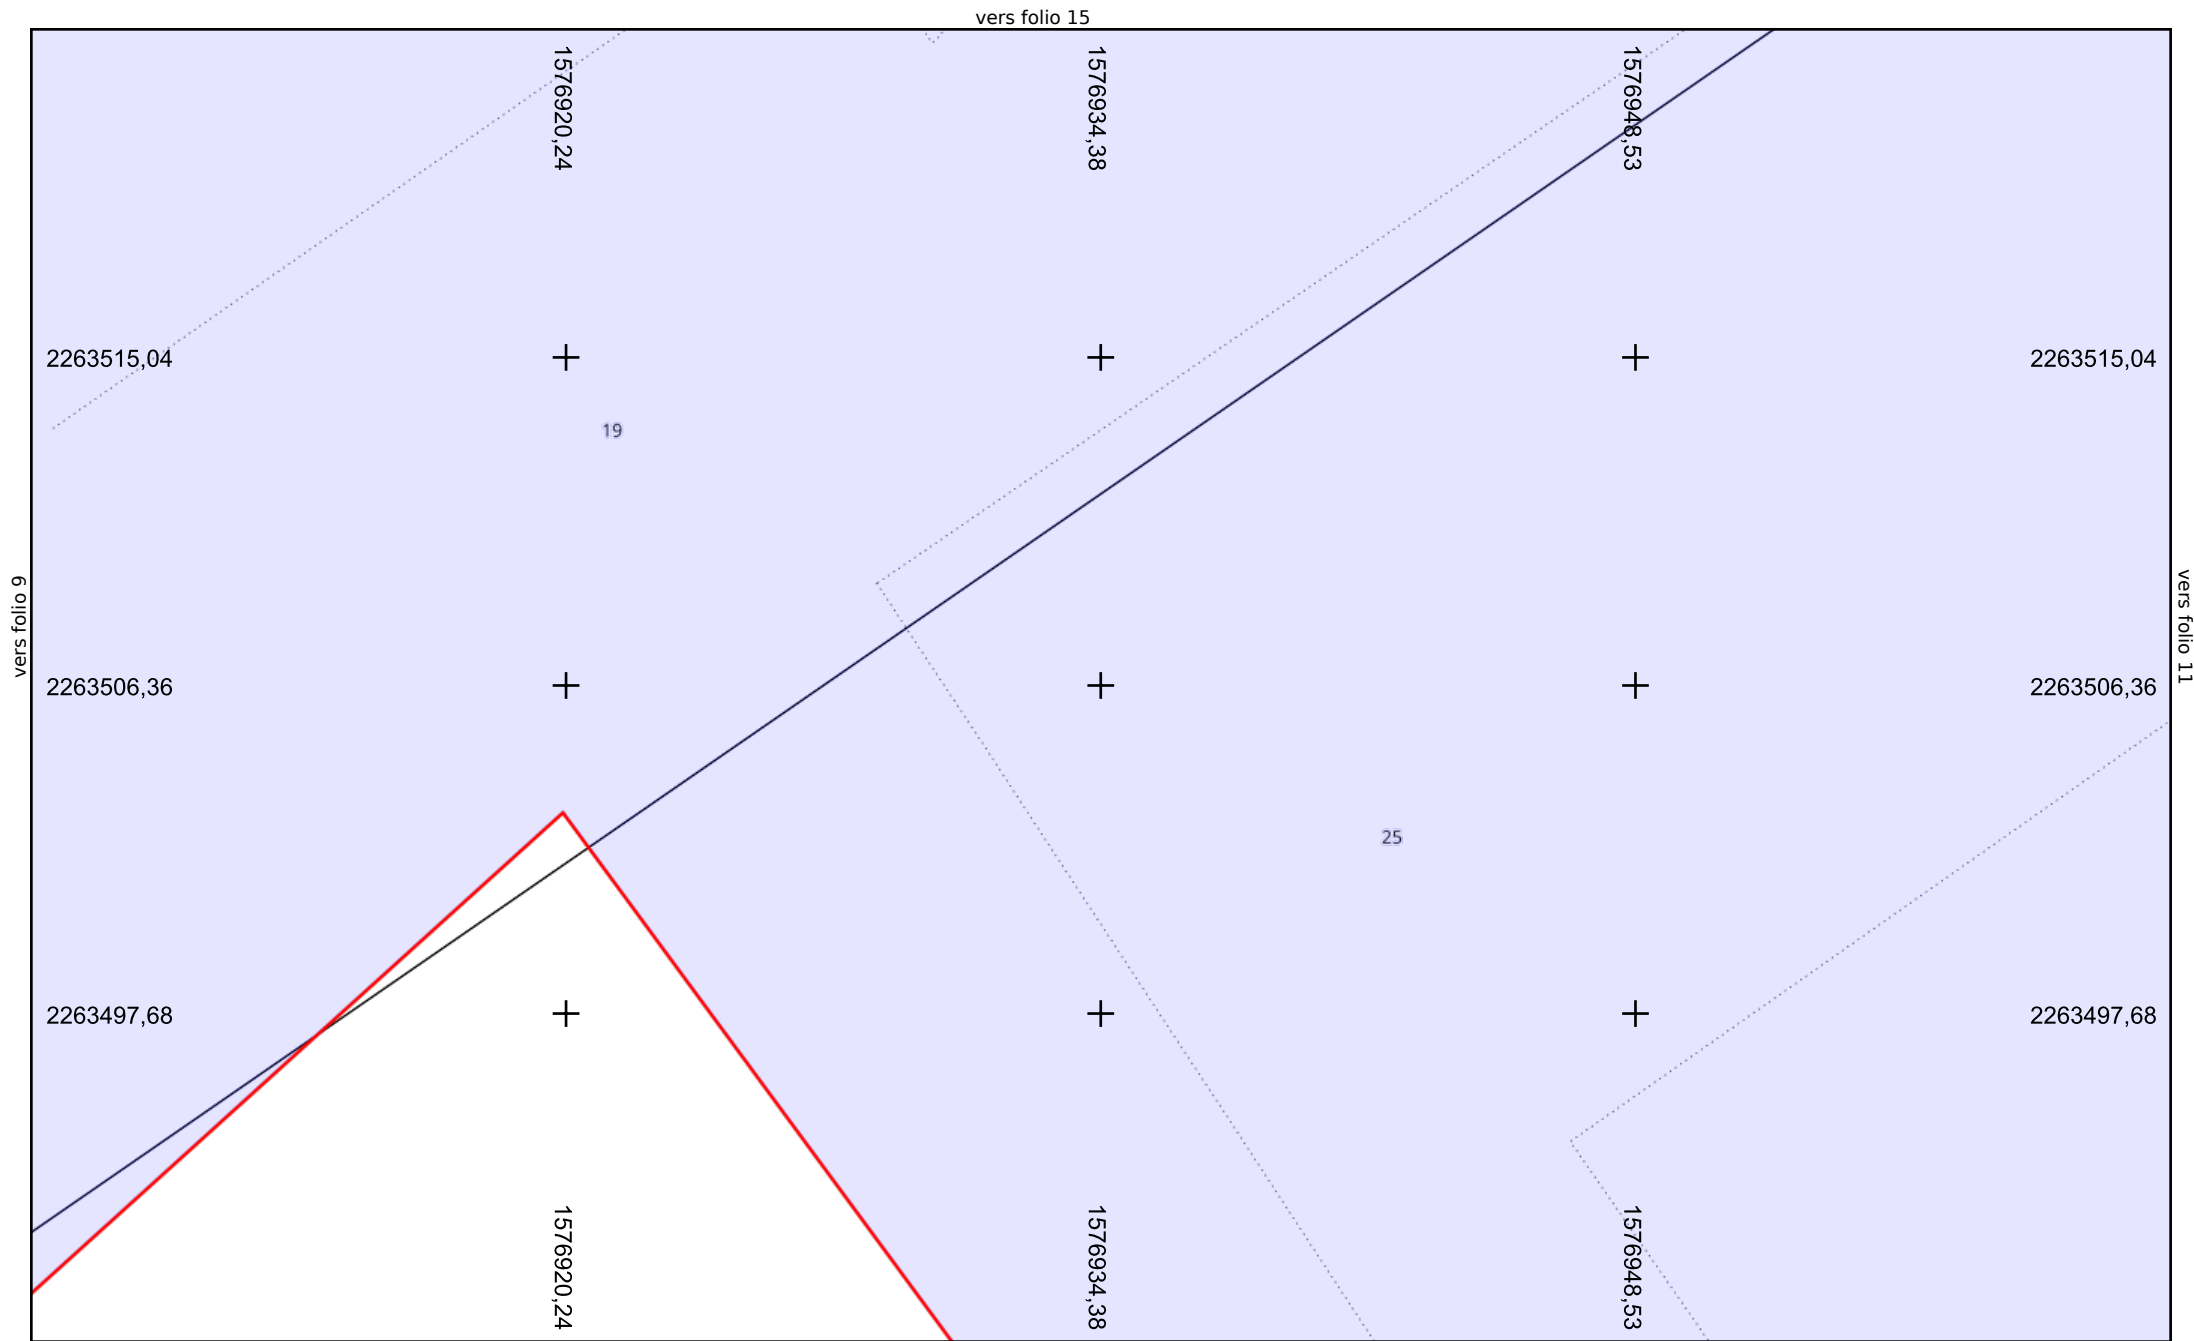


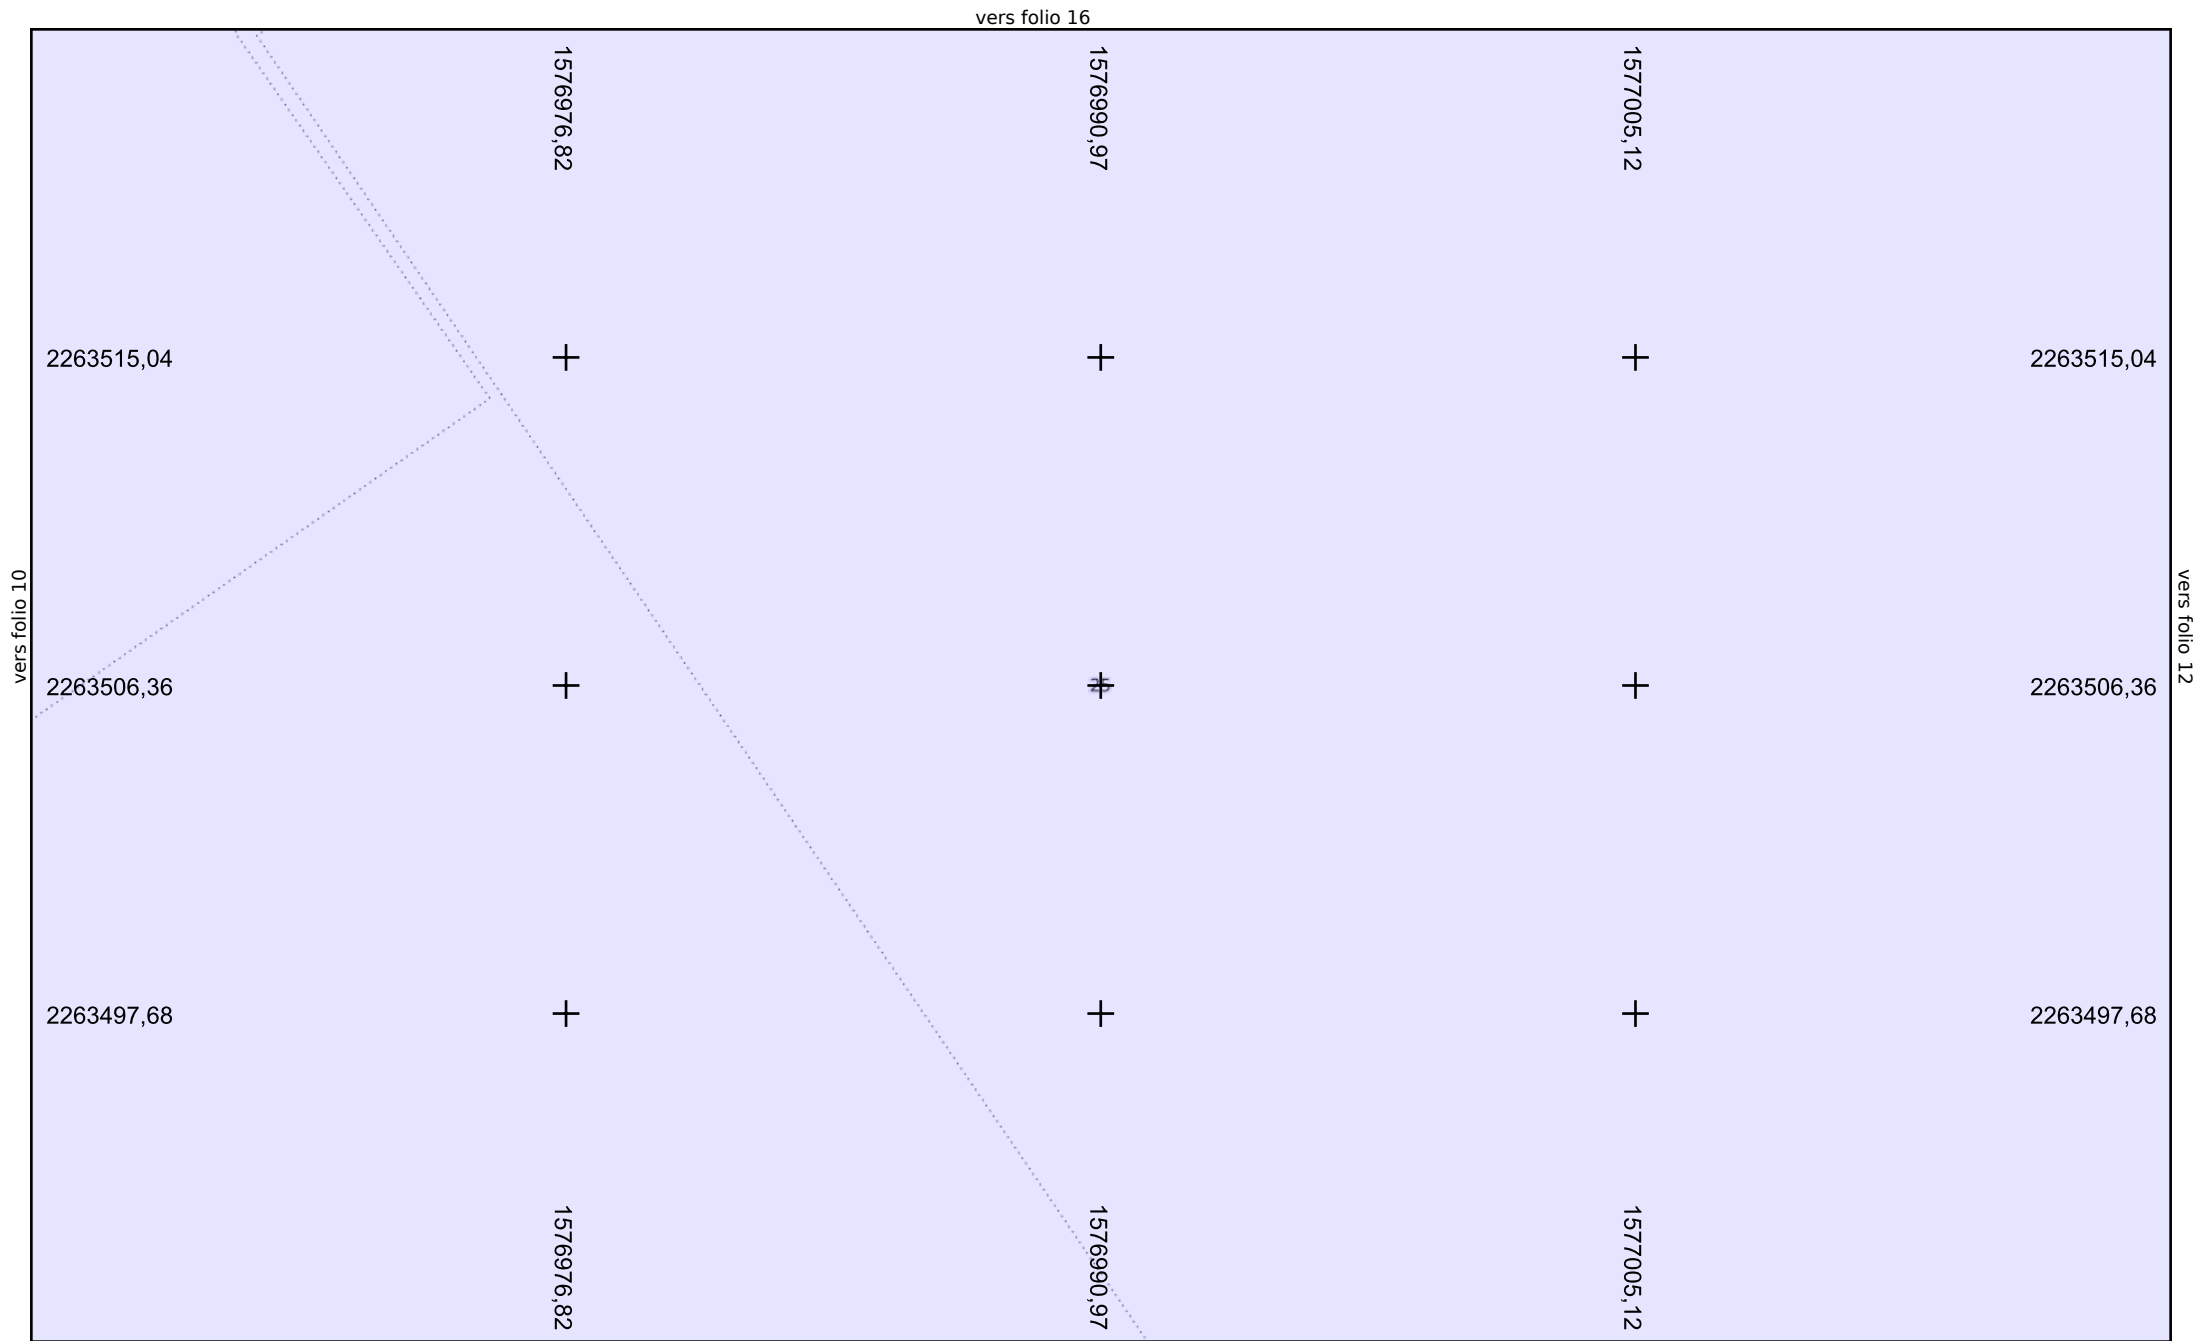


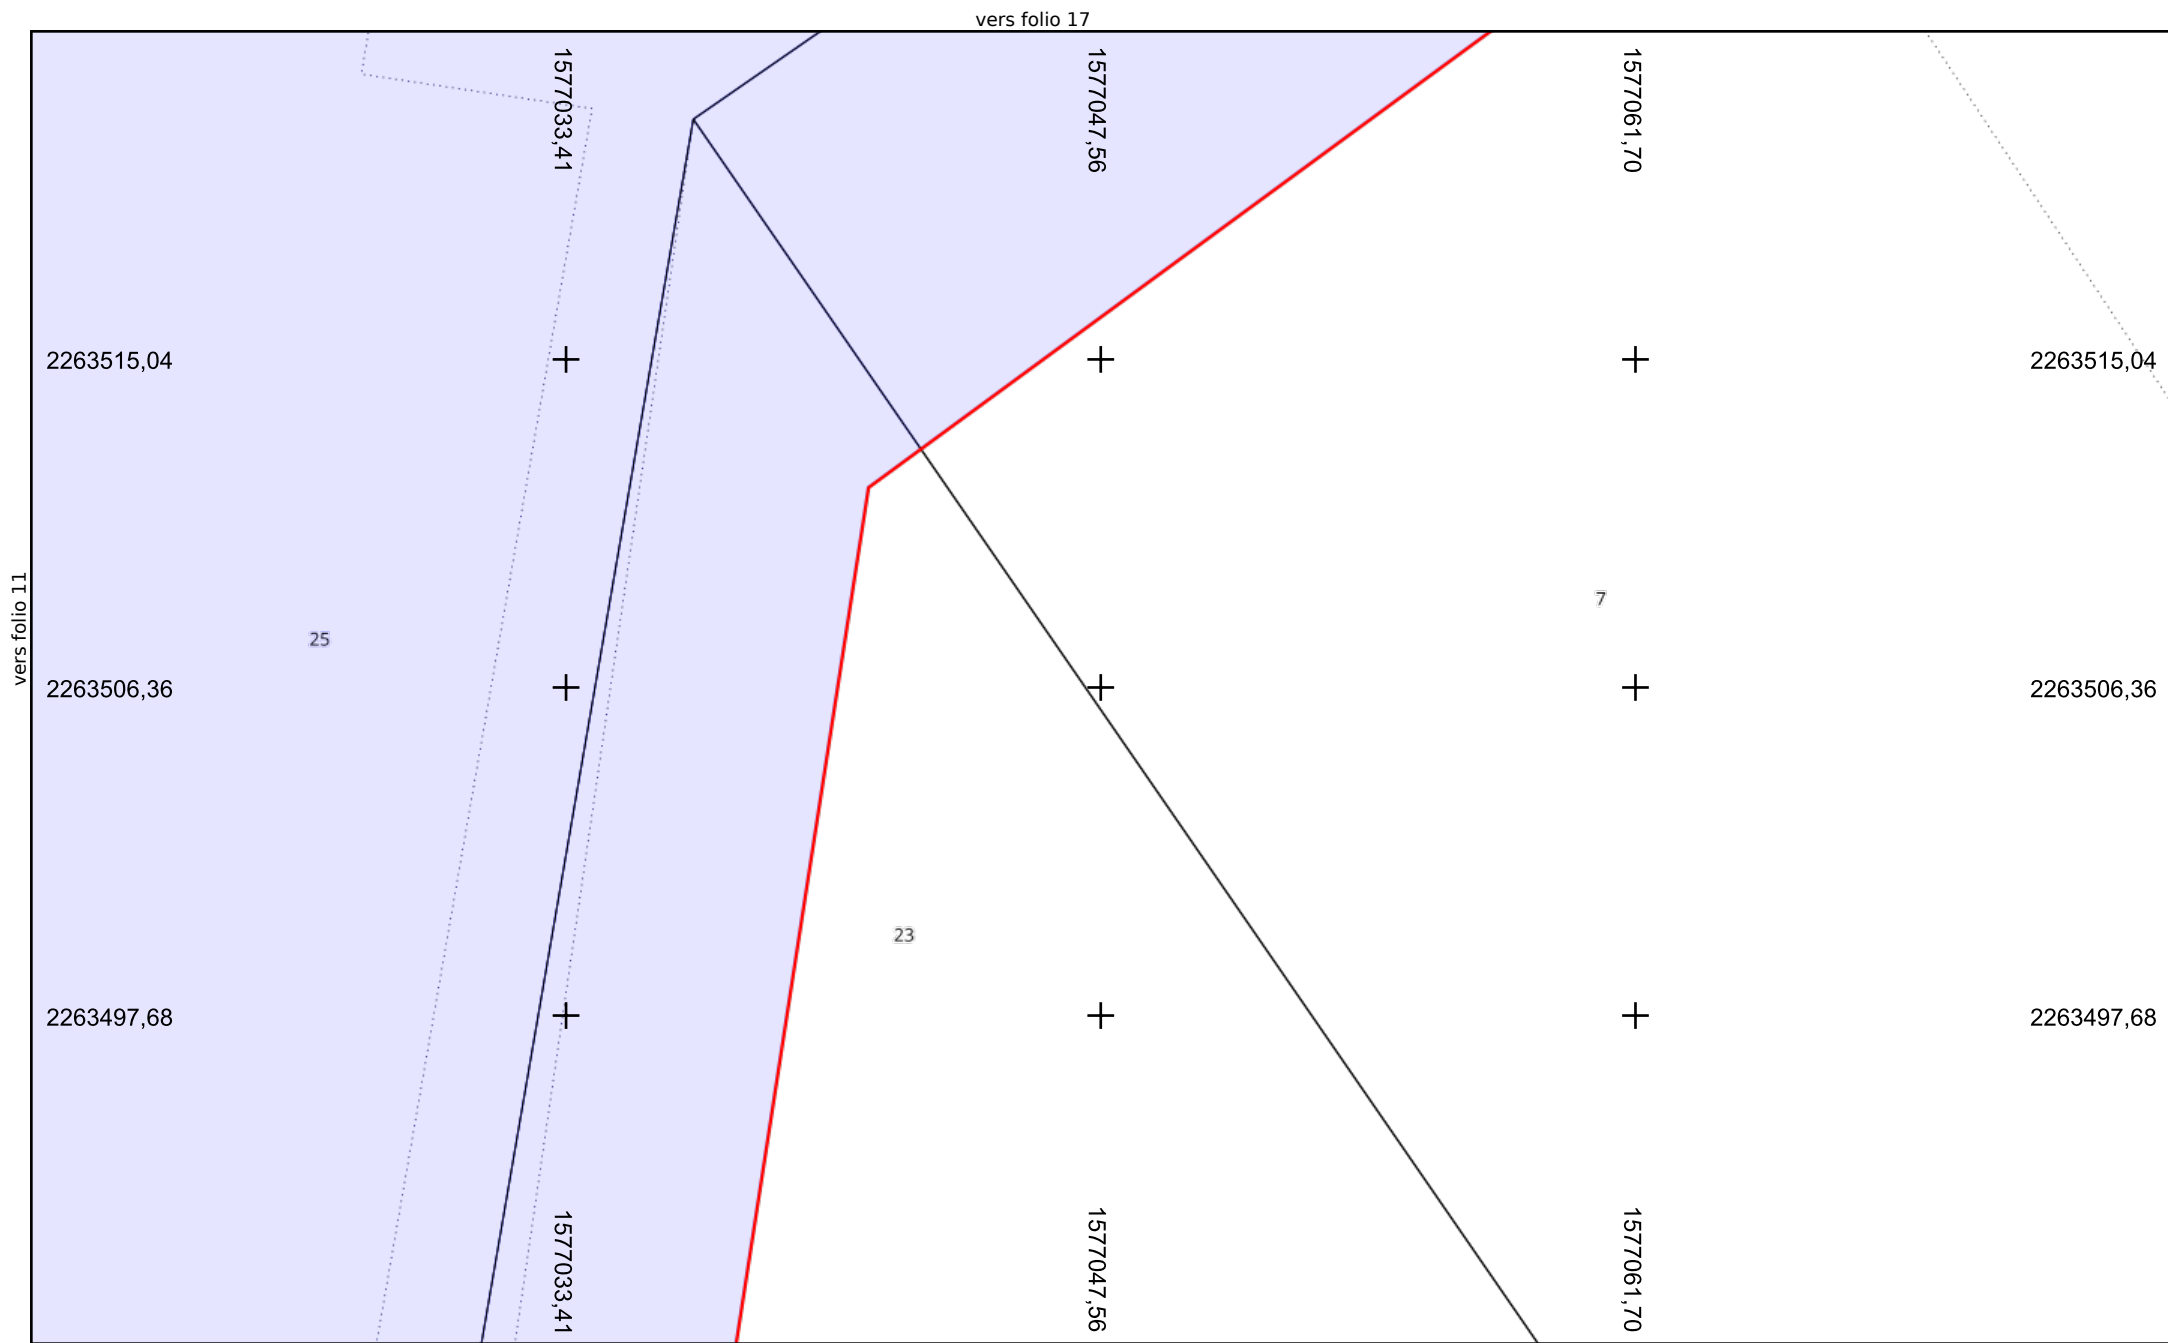


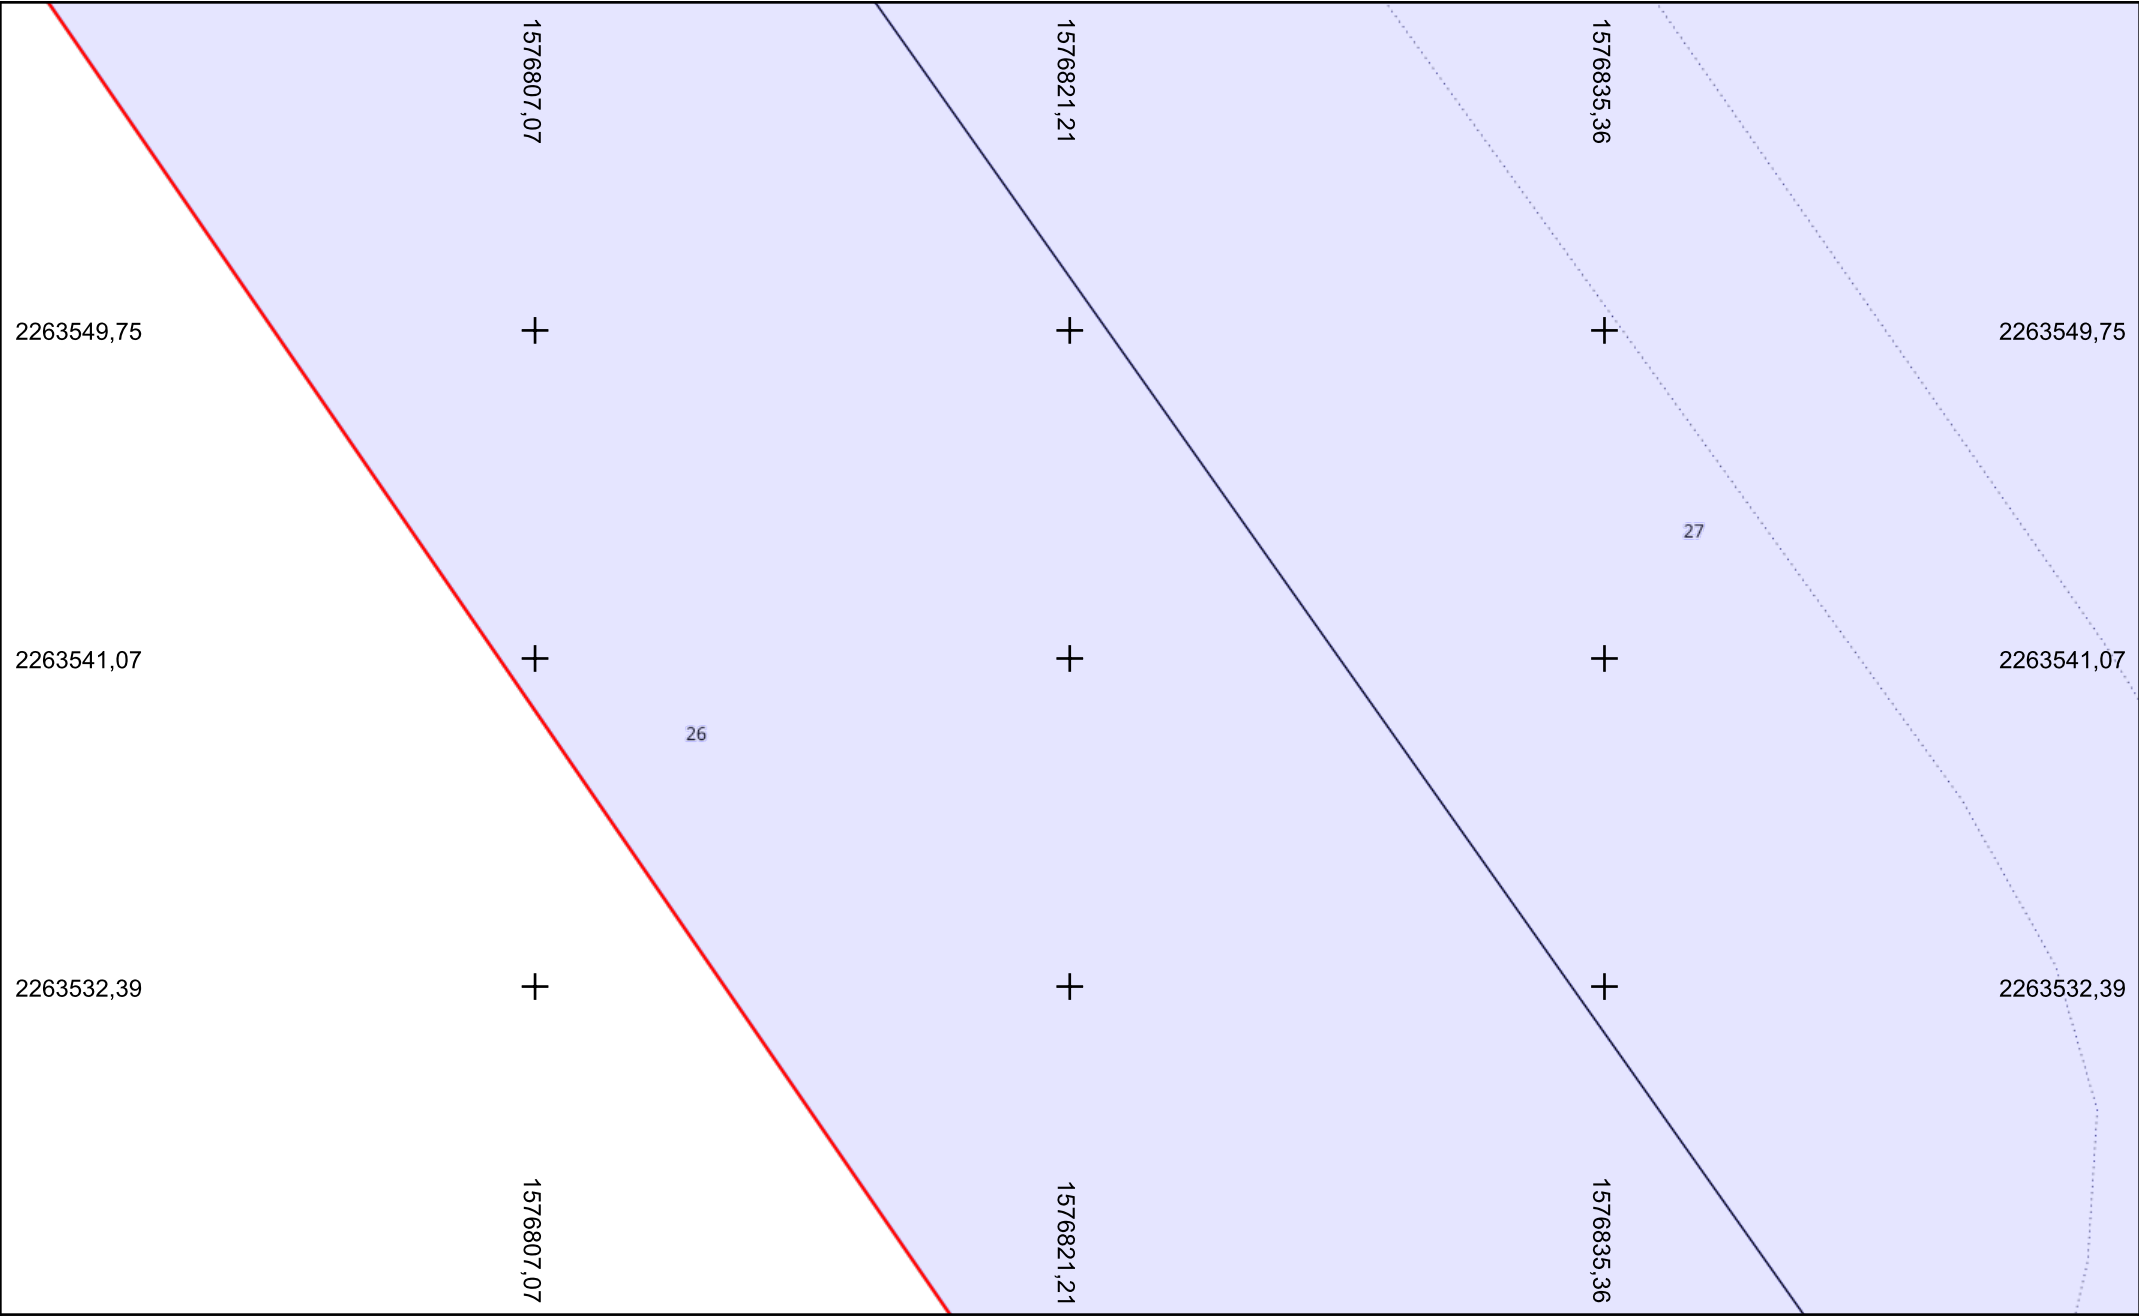


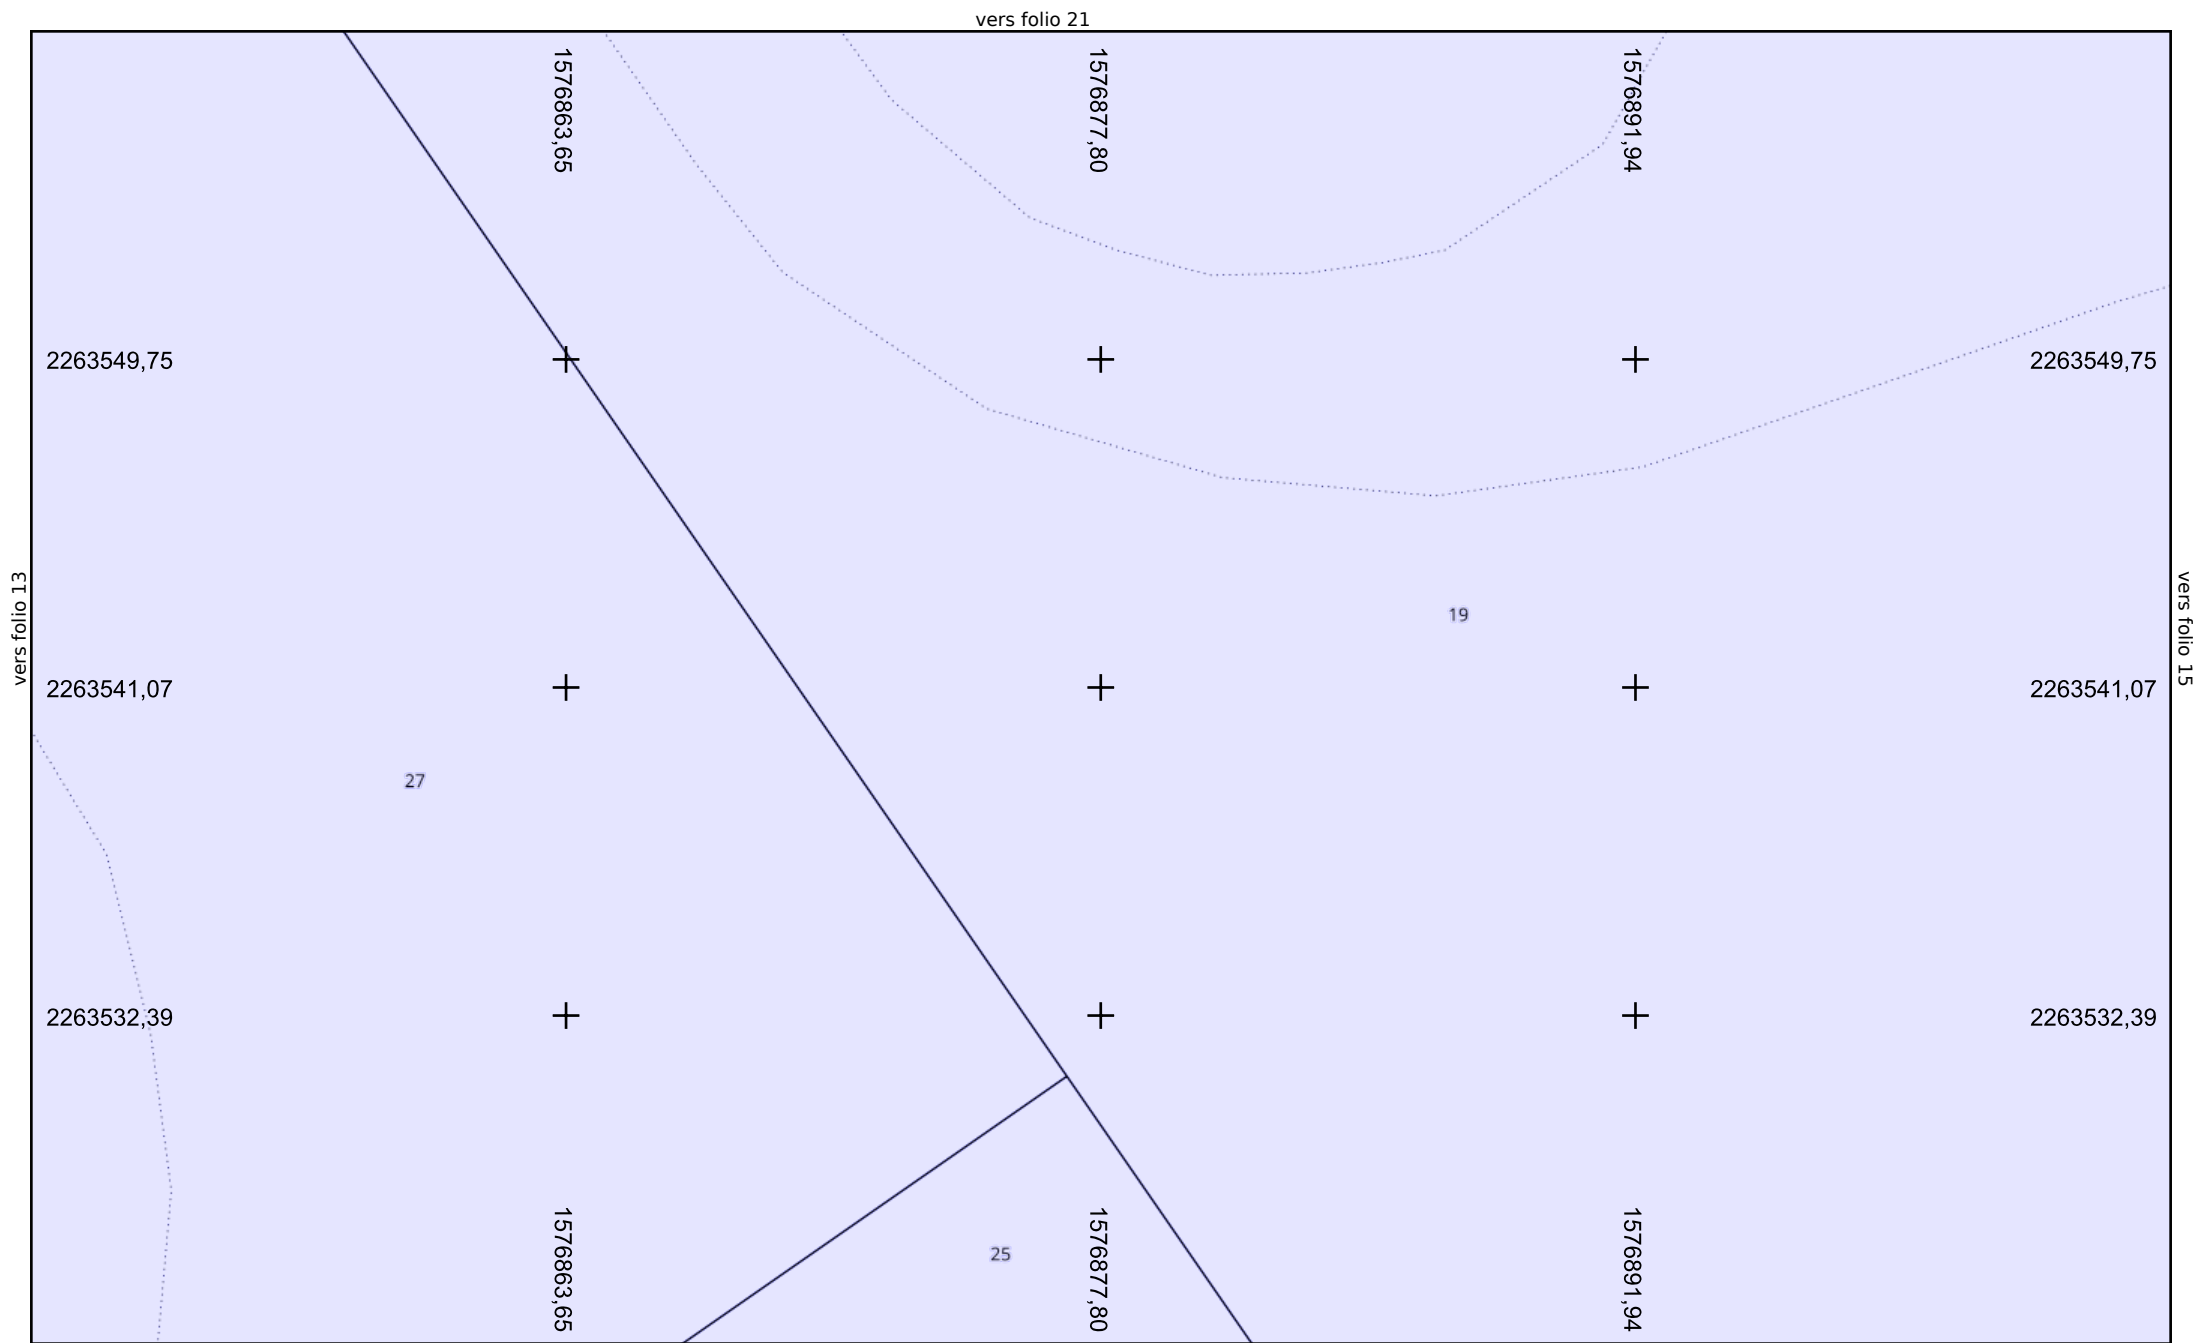


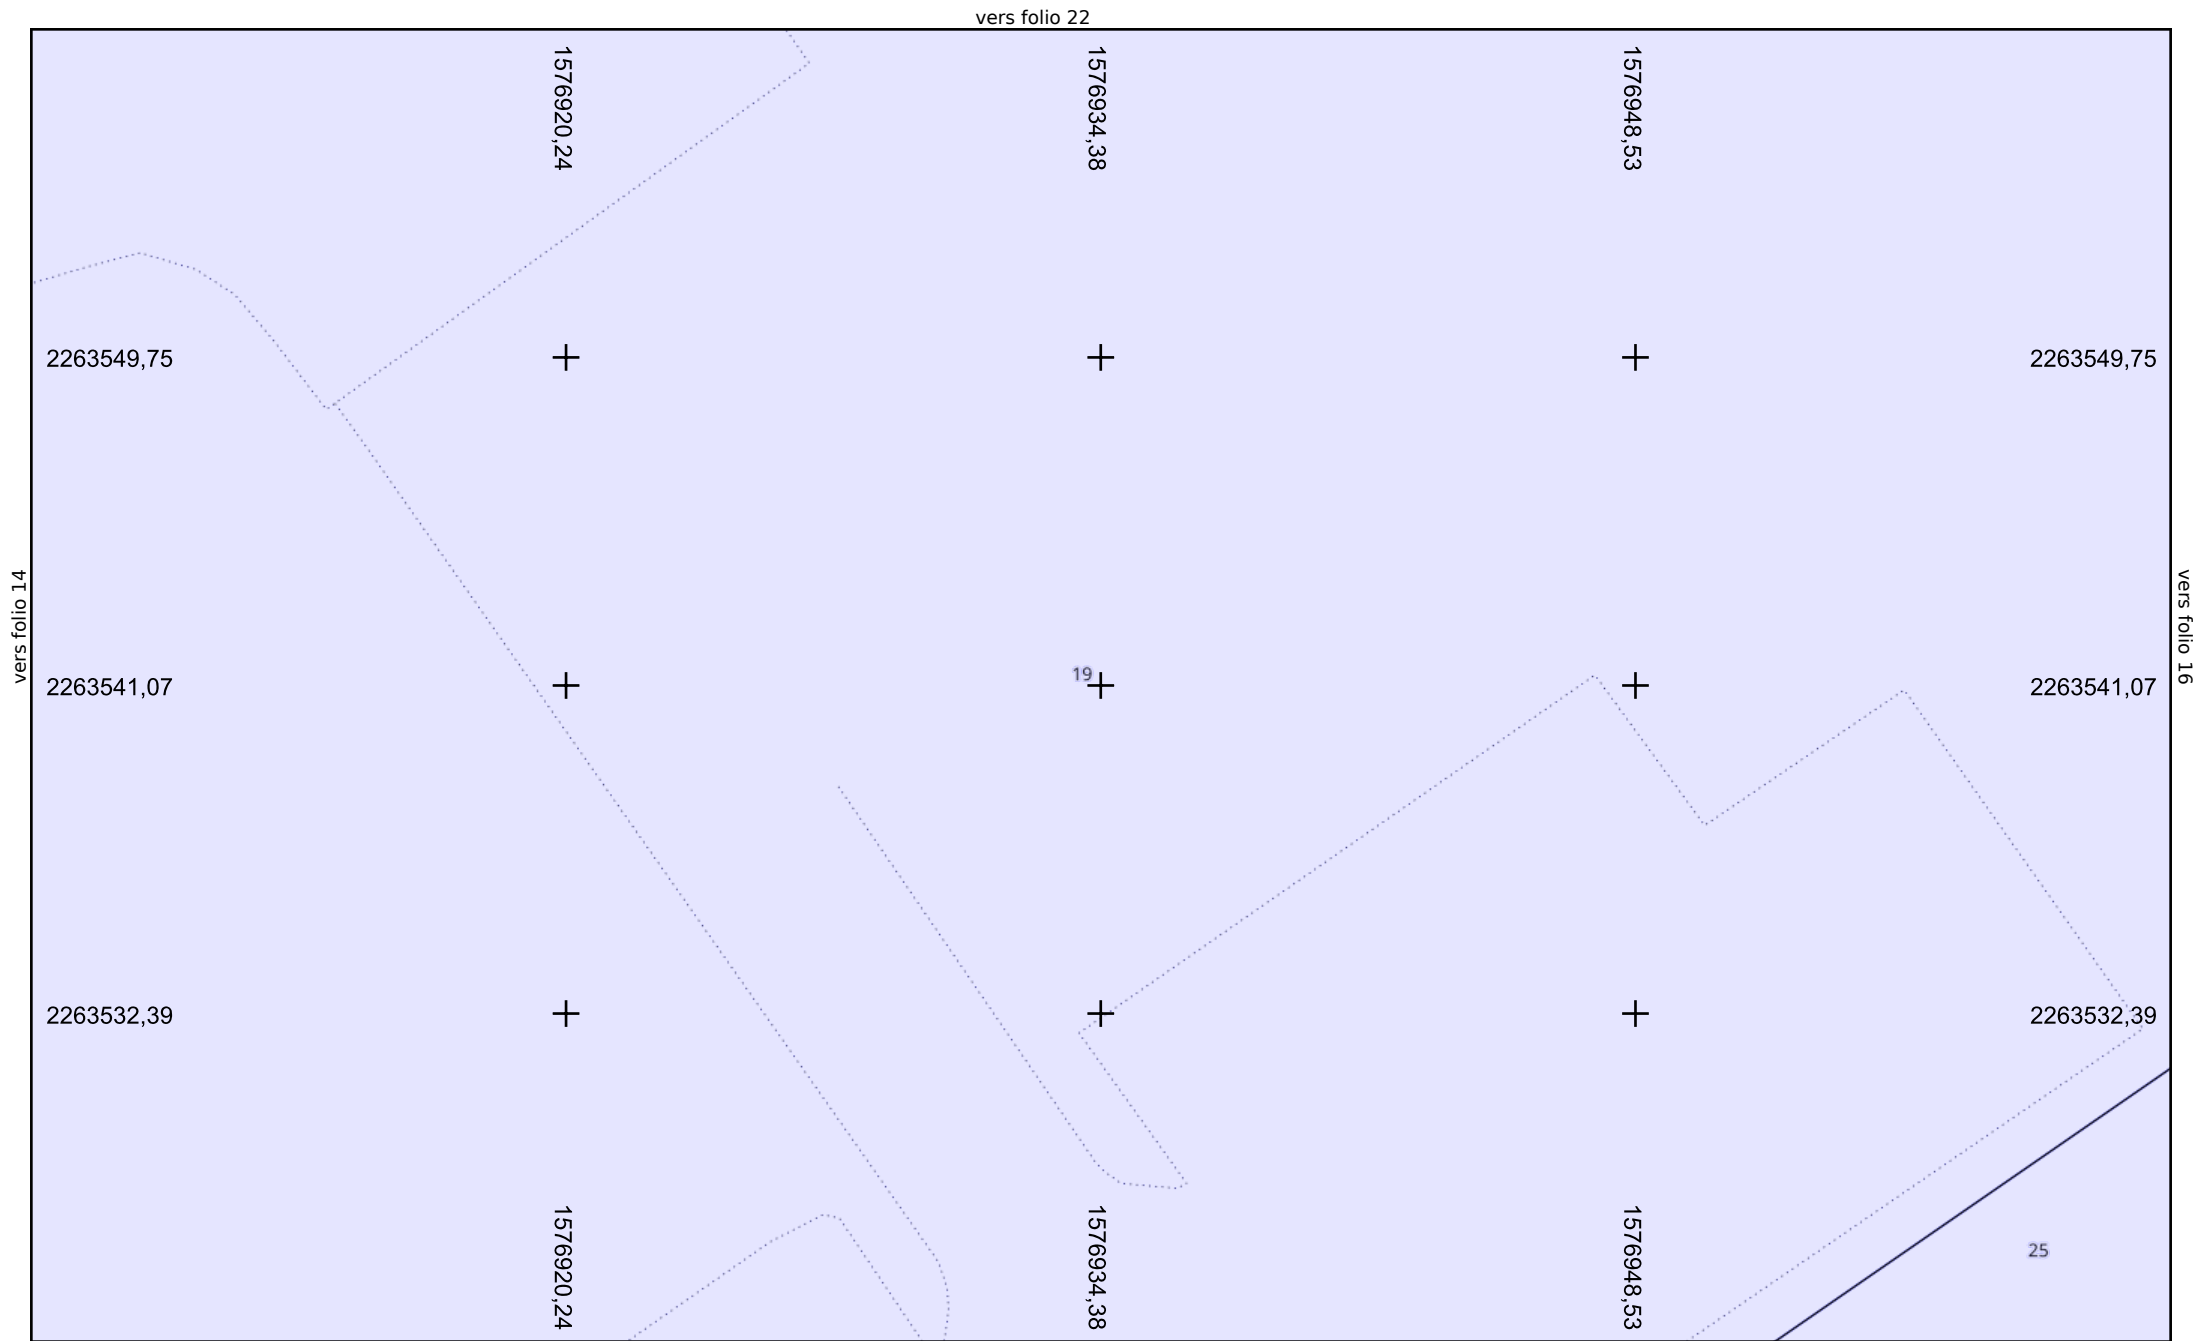


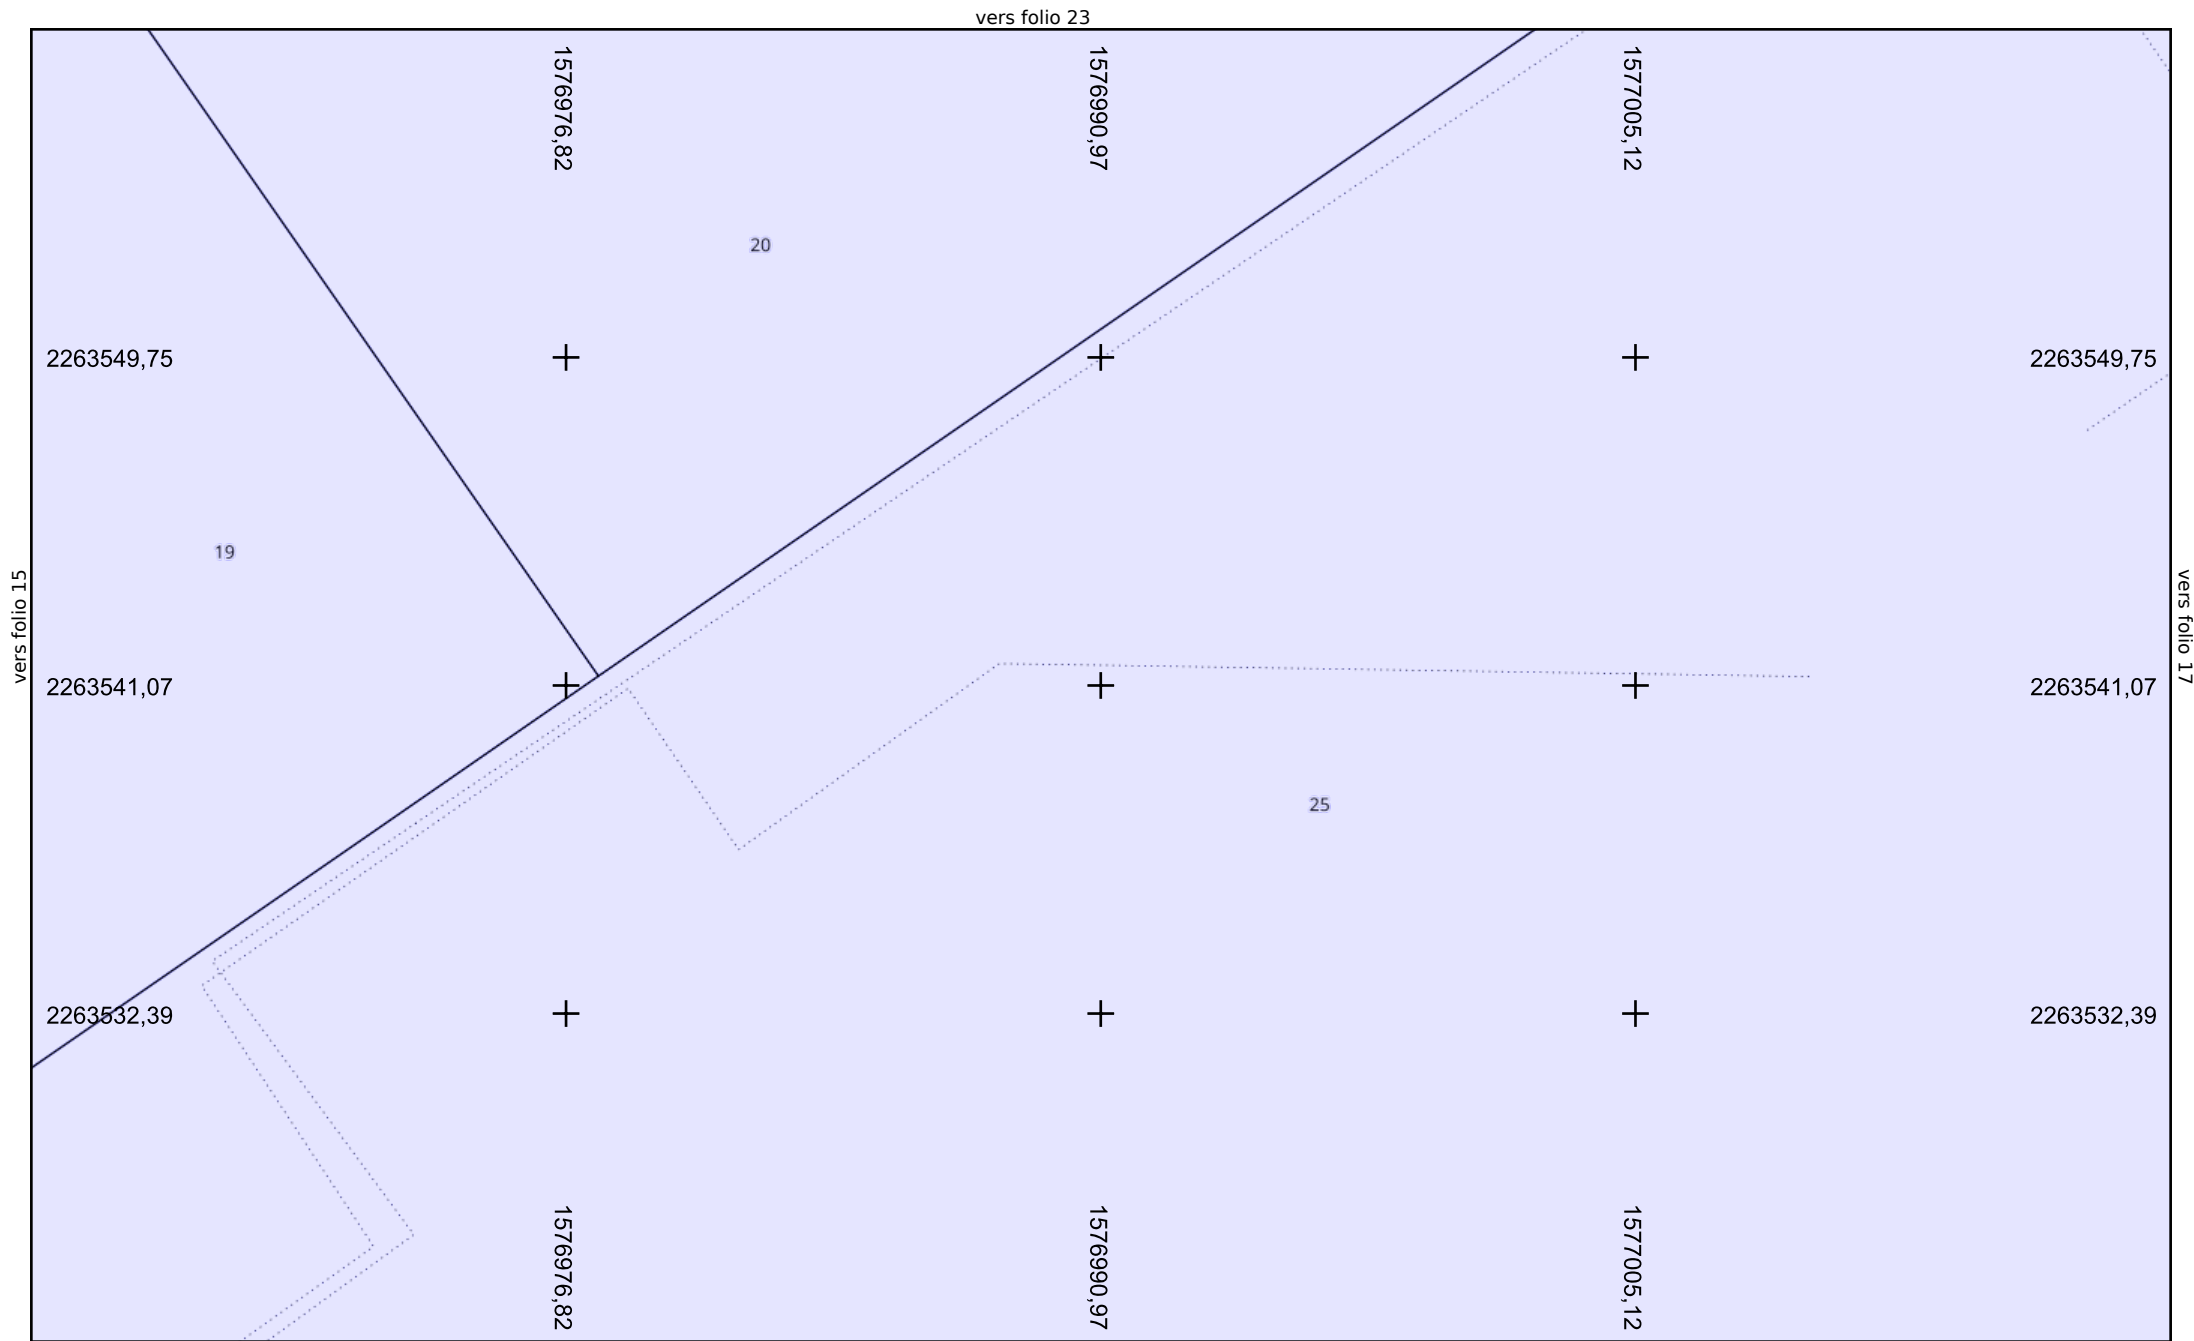

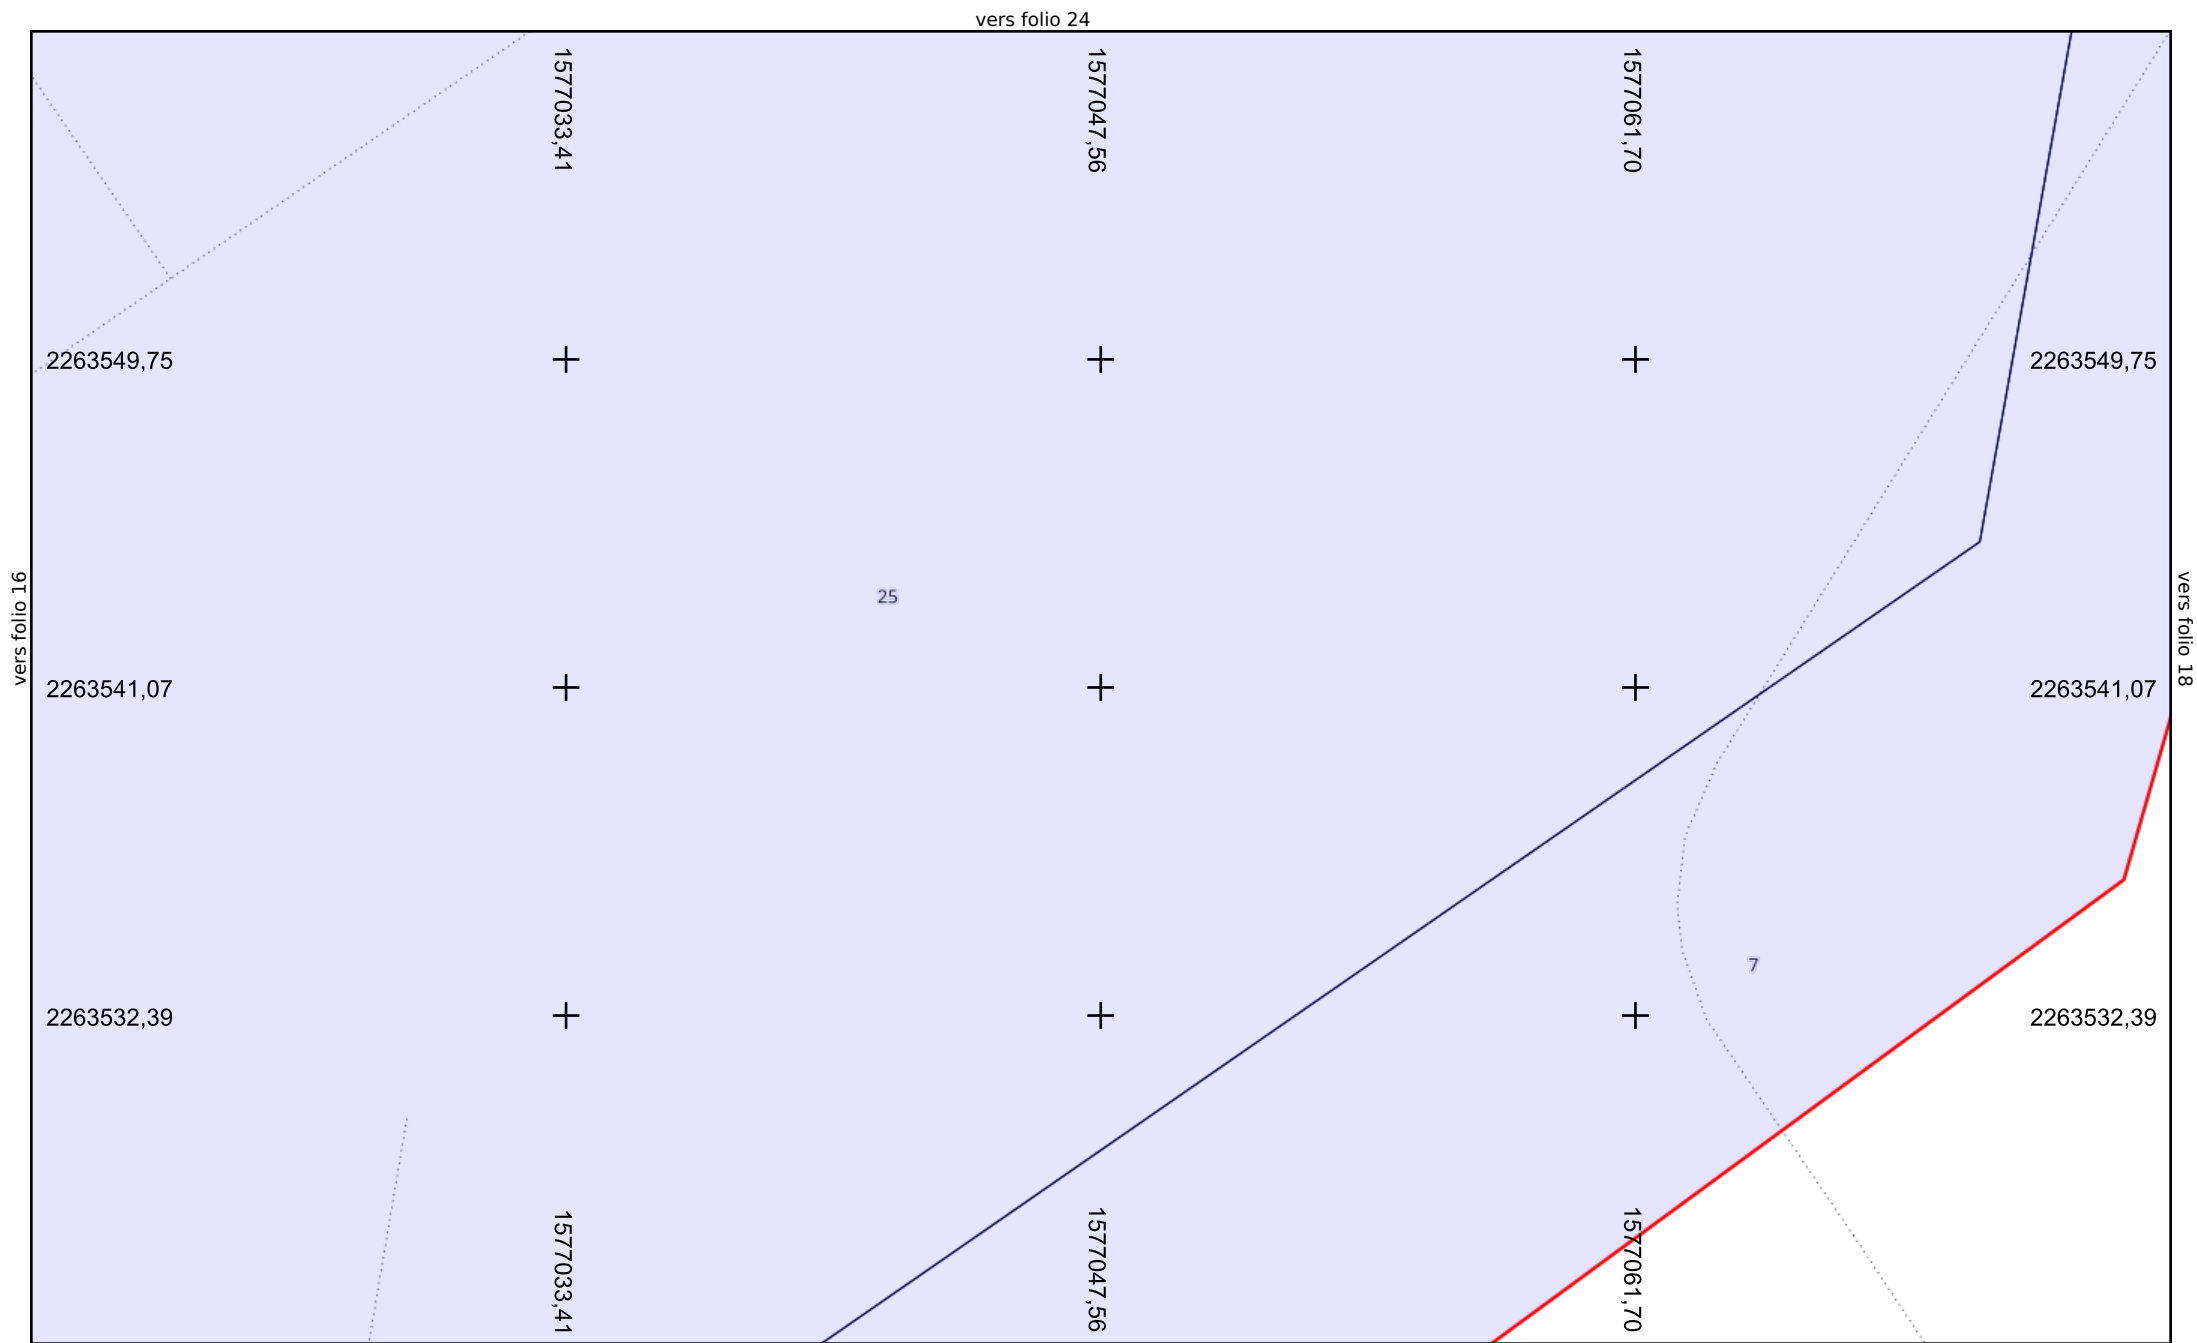

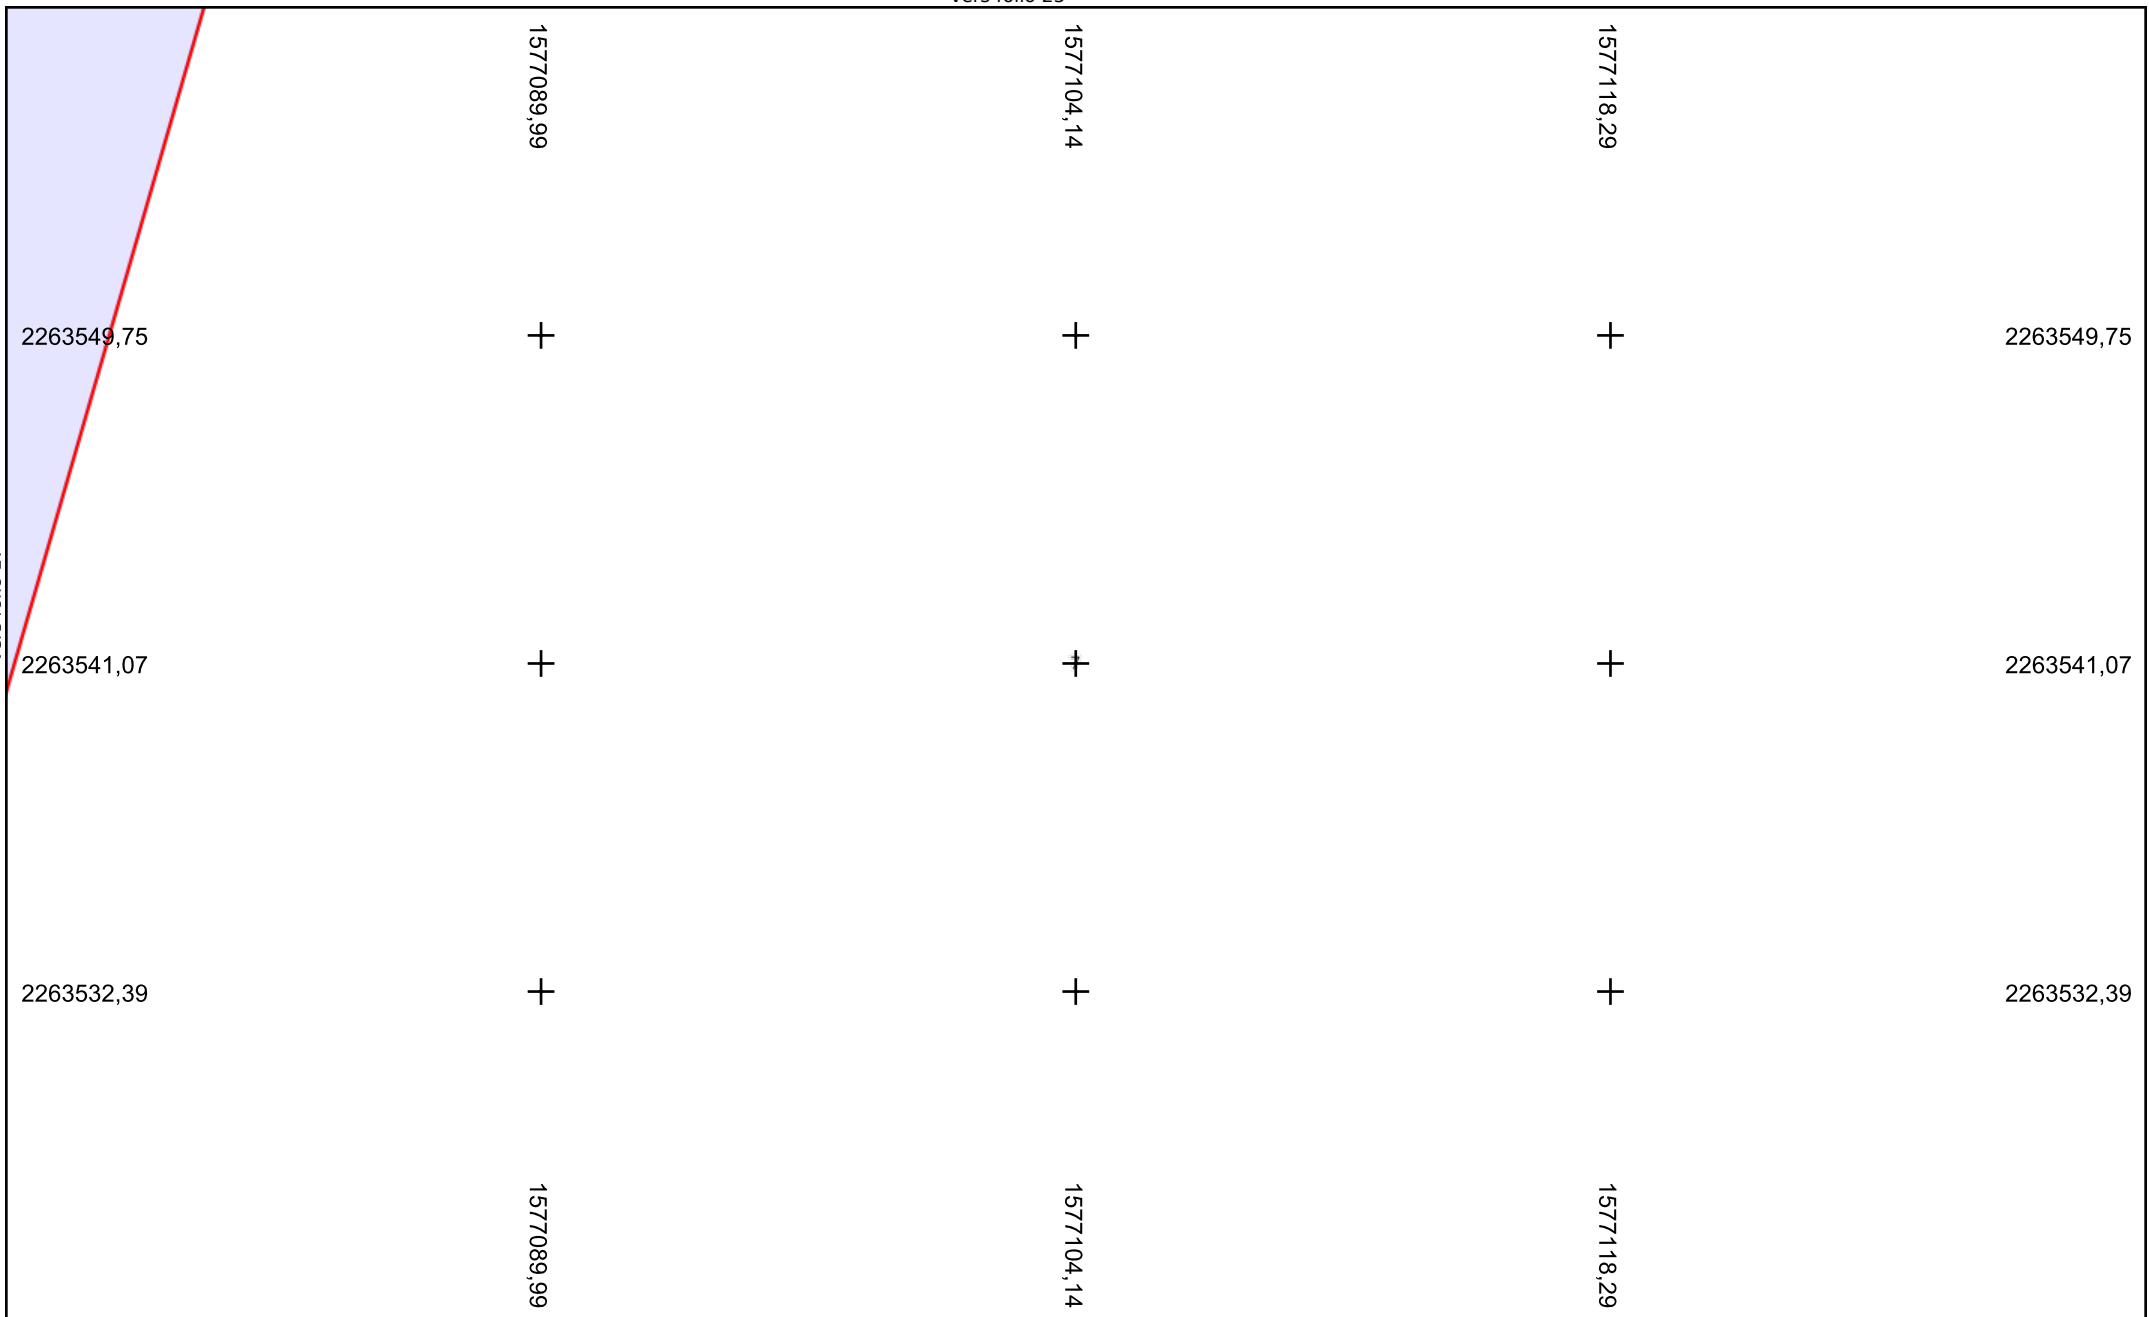

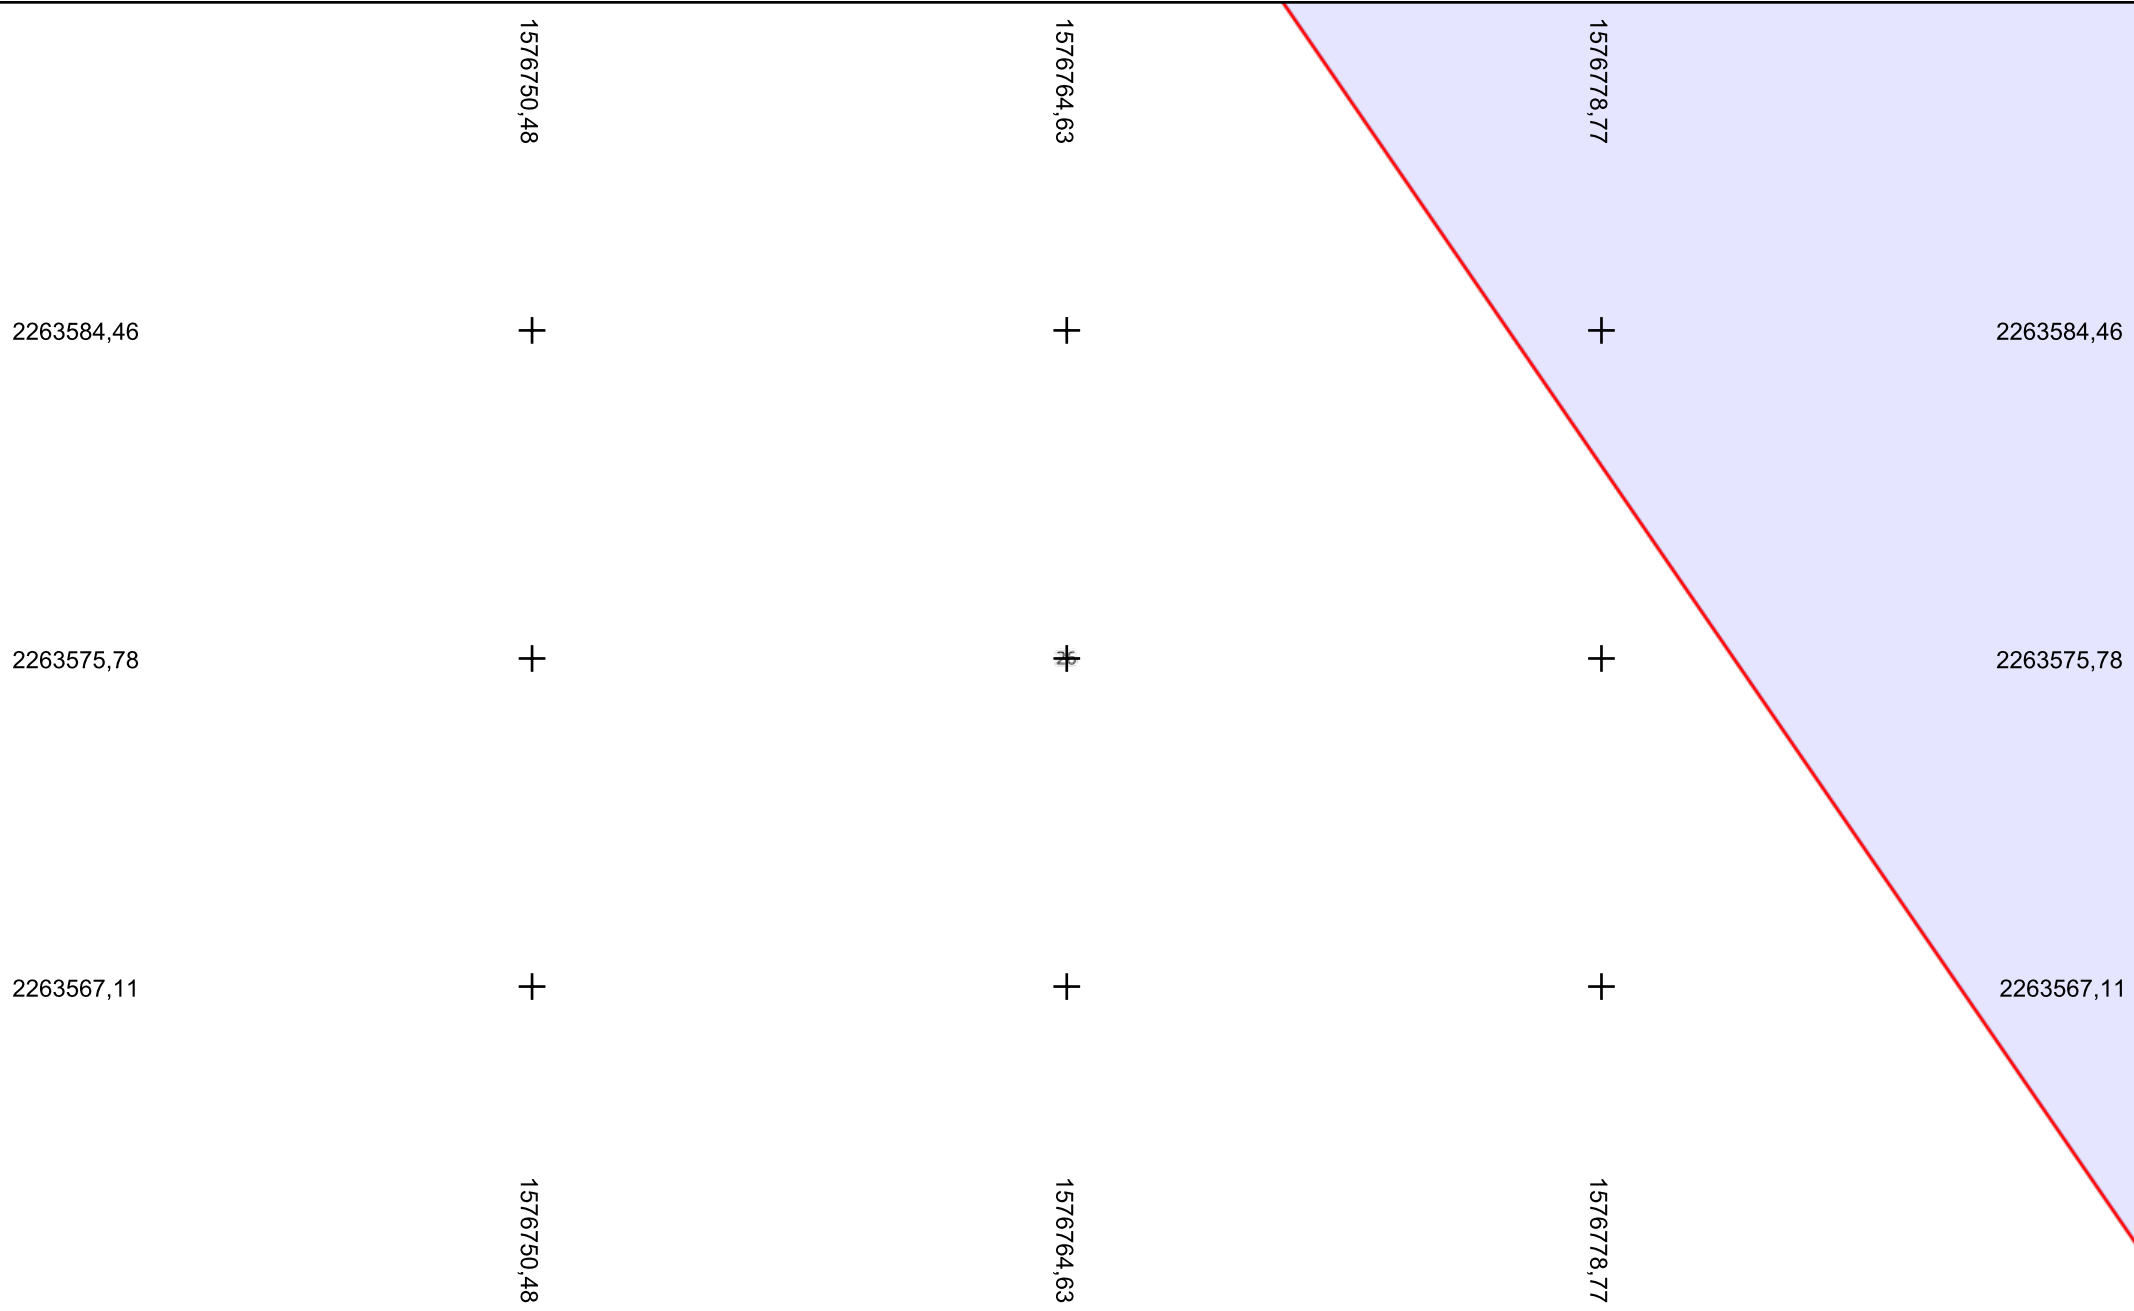

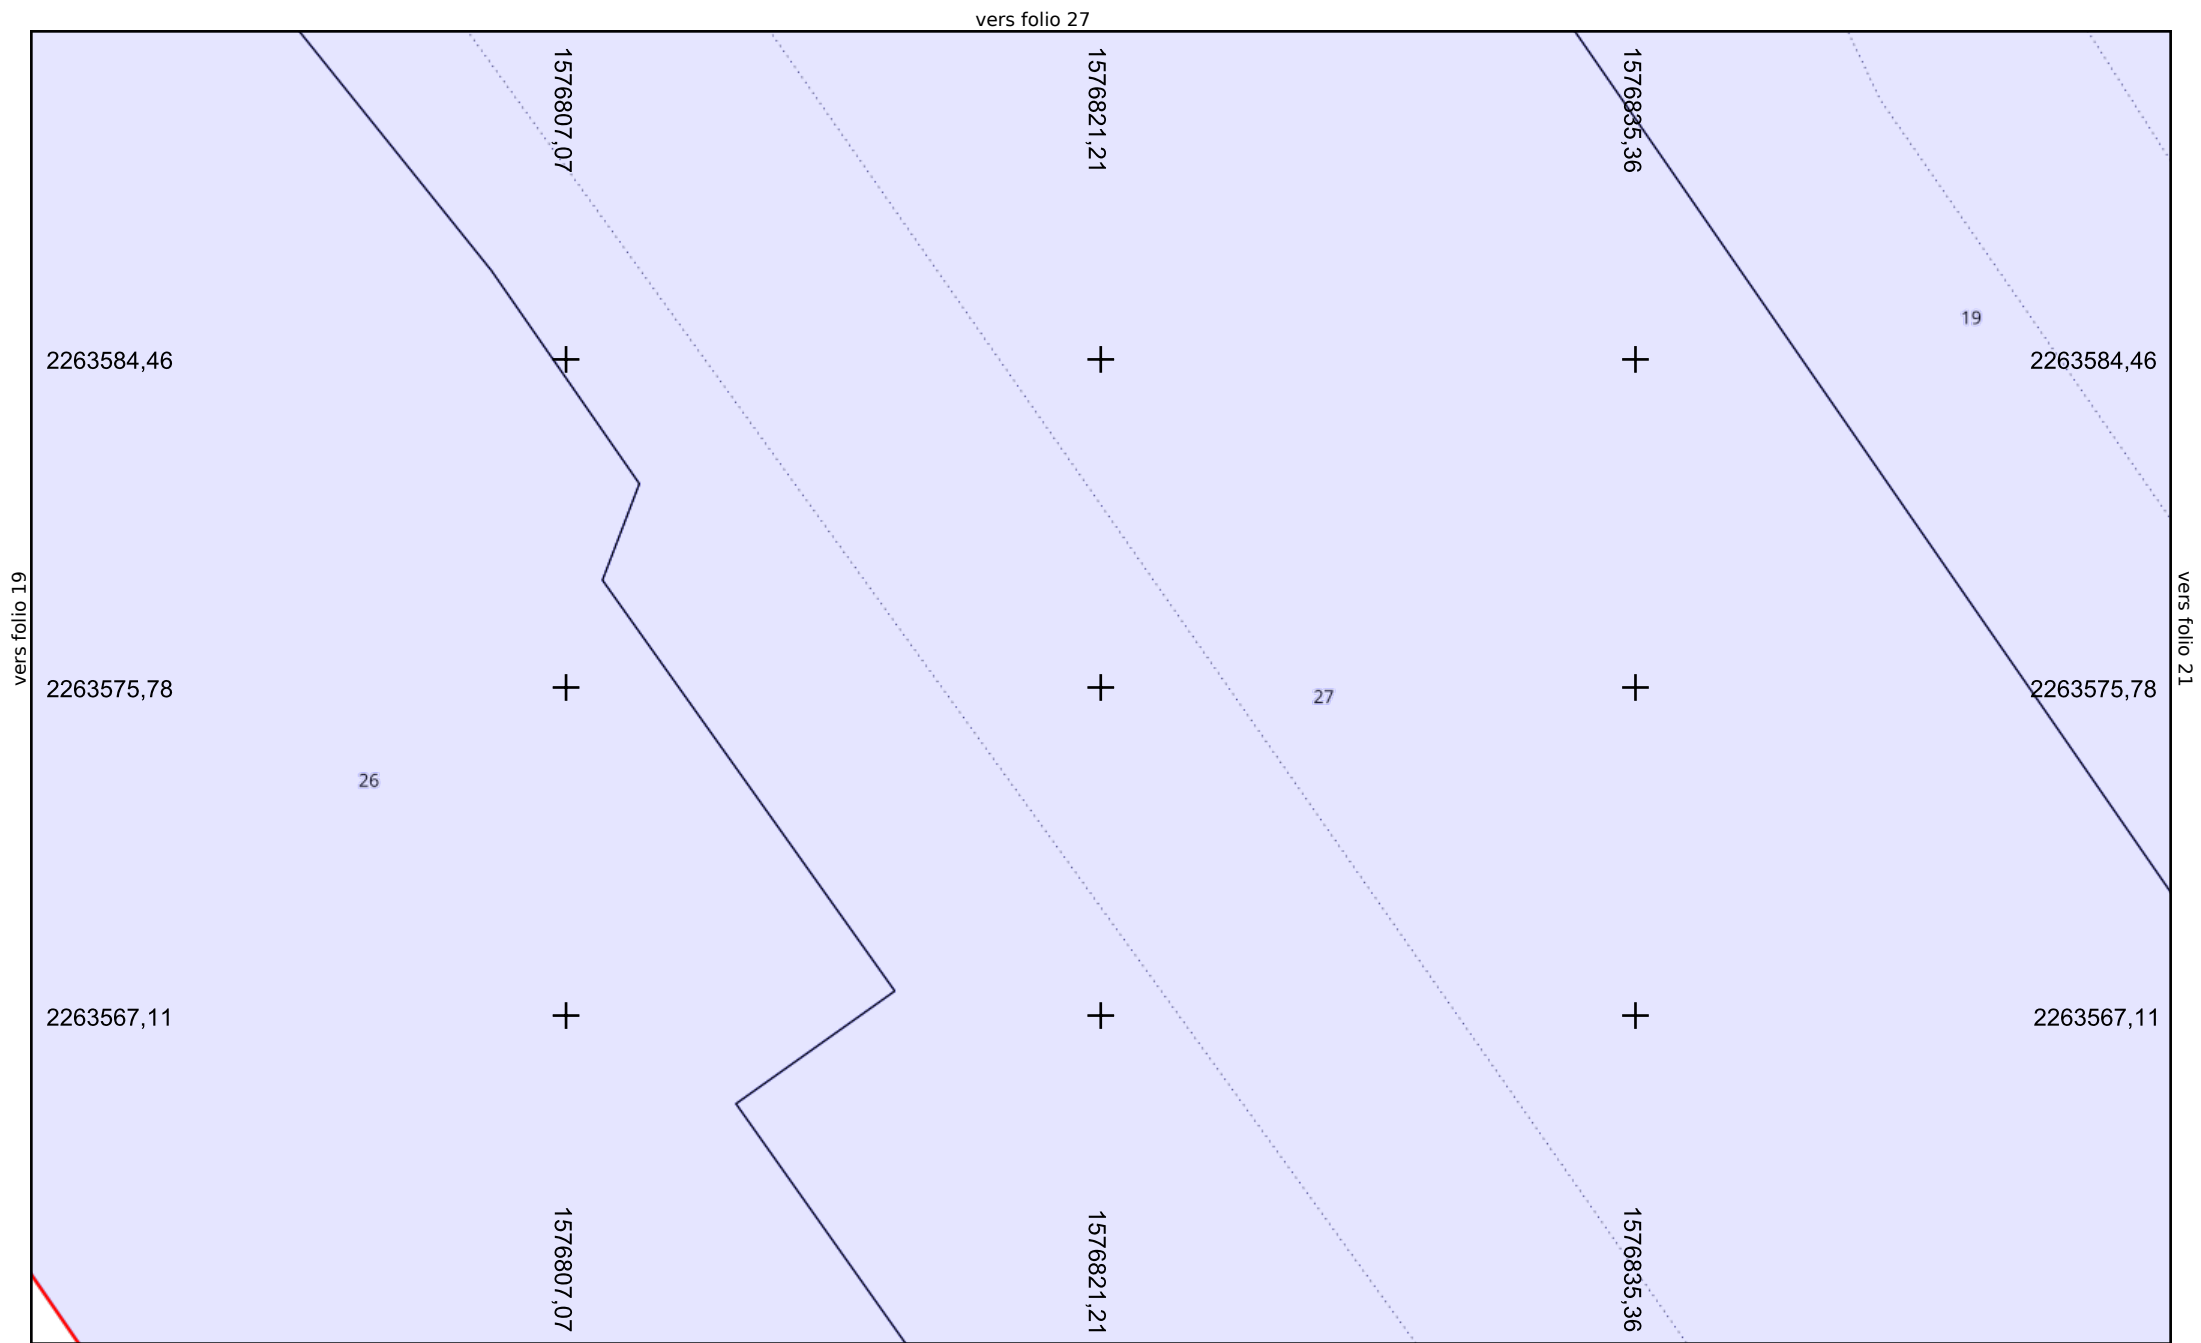

vers folio 28

1576863,65

1576877,80

1576891,94

2263584,46

+

+

+

2263584,46

2263575,78

+

19+

+

2263575,78

2263567,11

+

+

+

2263567,11

27

1576863,65

1576877,80

1576891,94

vers folio 14



Chambre




Armoire




Platane

Fourreaux

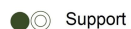

Support

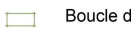

Boucle de détection



Autre arbre



vers folio 29

1576920,24

1576934,38

1576948,53

2263584,46

+

+

+

2263584,46

2263575,78

+

+

+

2263575,78

2263567,11

+

+

+



2263567,11


1576920,24


1576934,38


1576948,53


vers folio 15

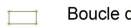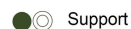


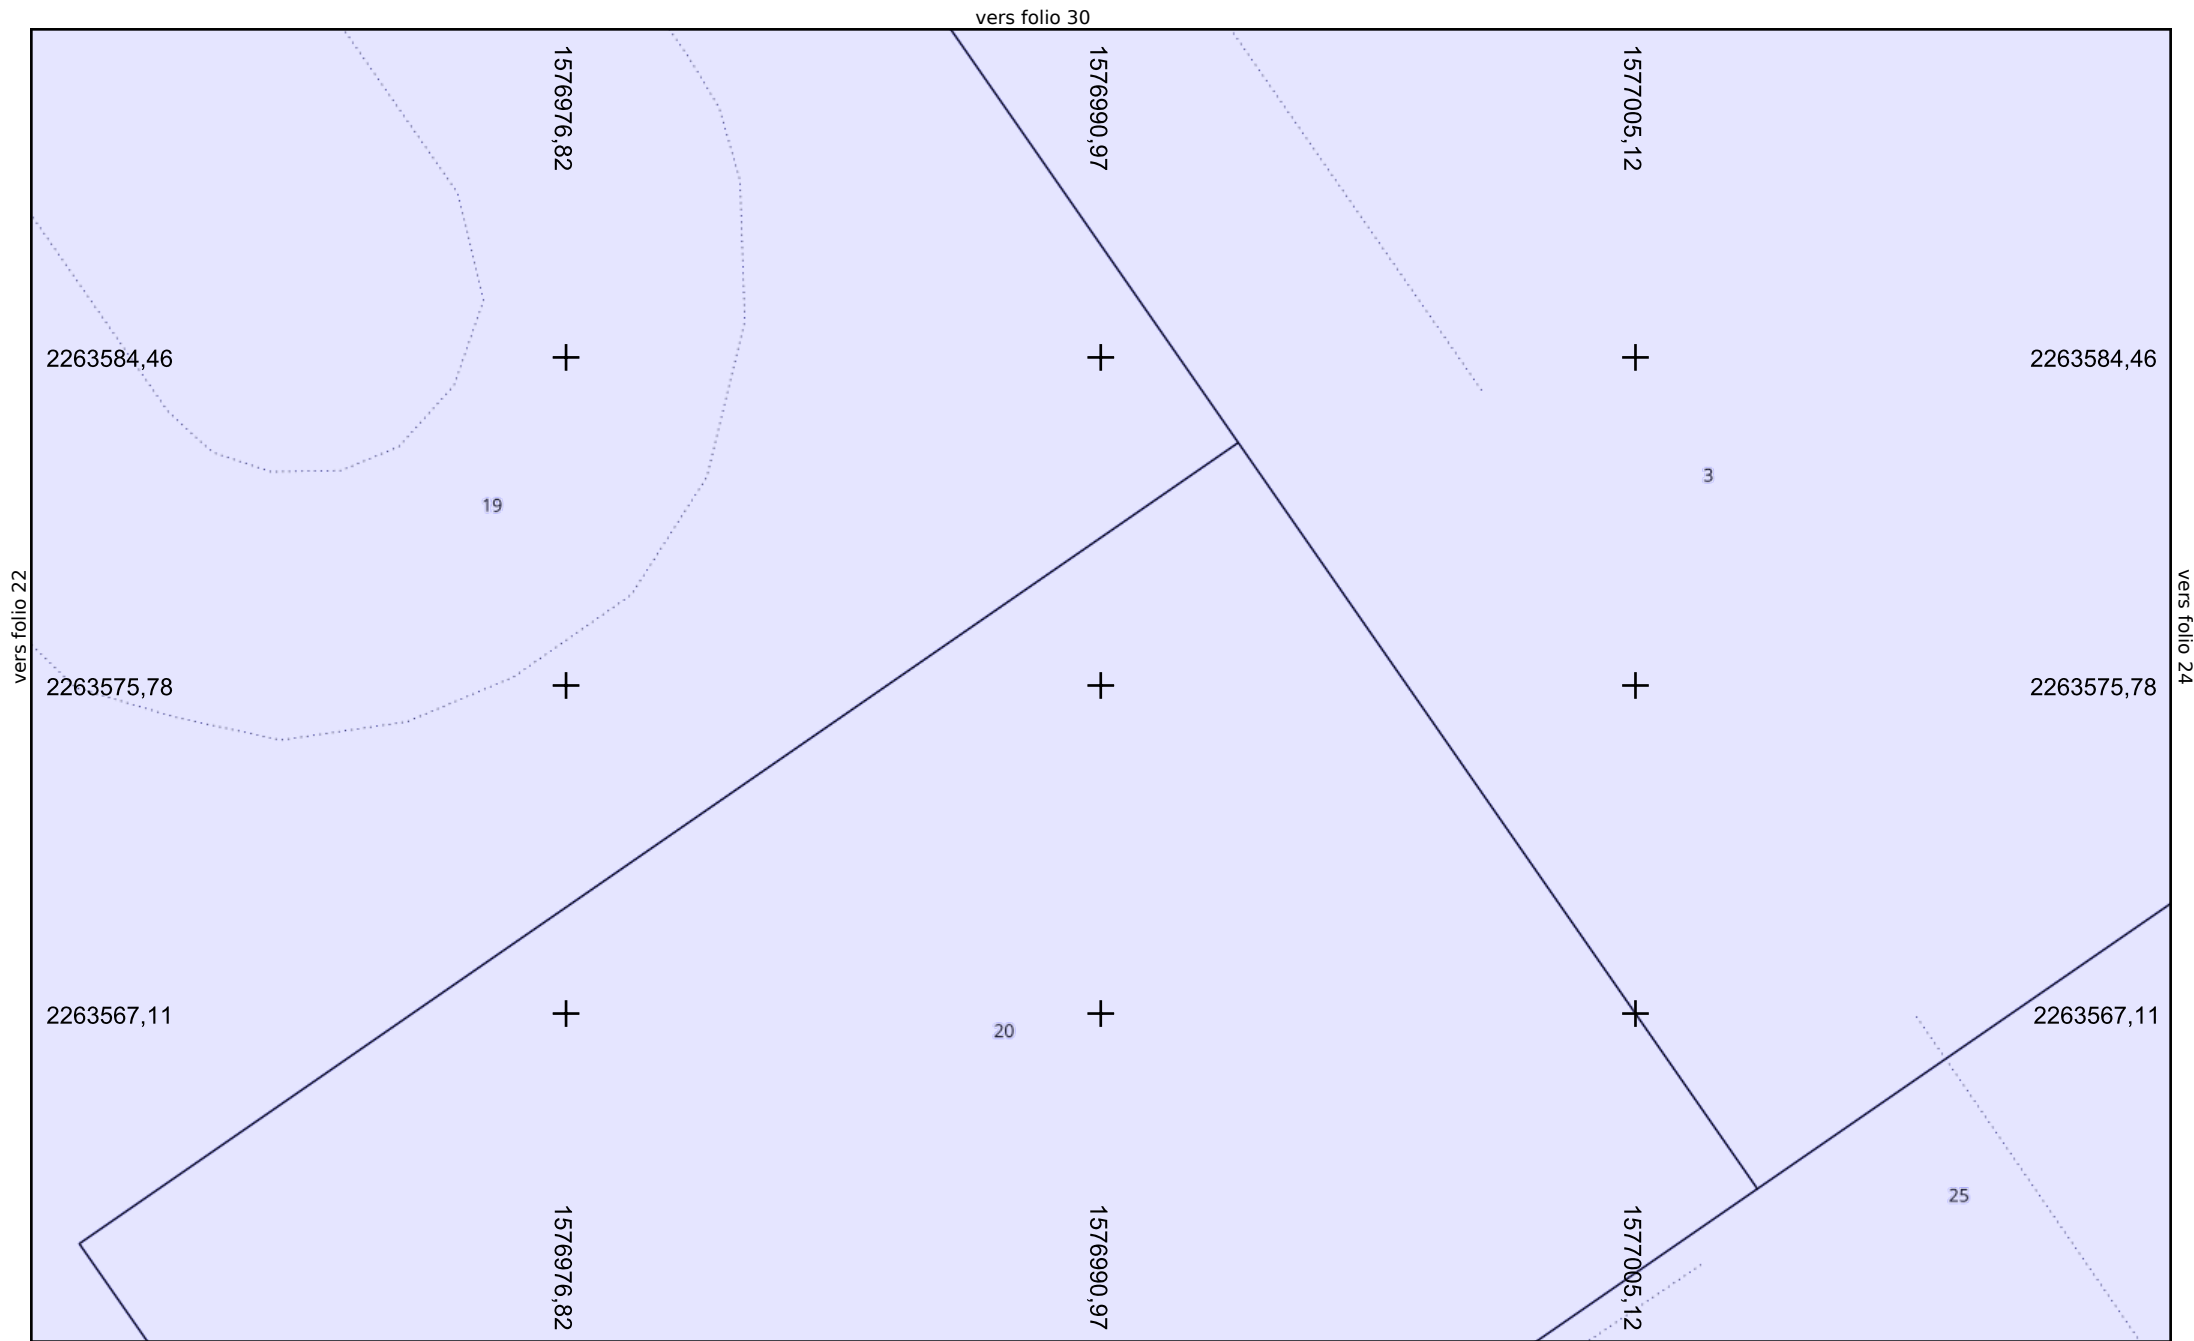


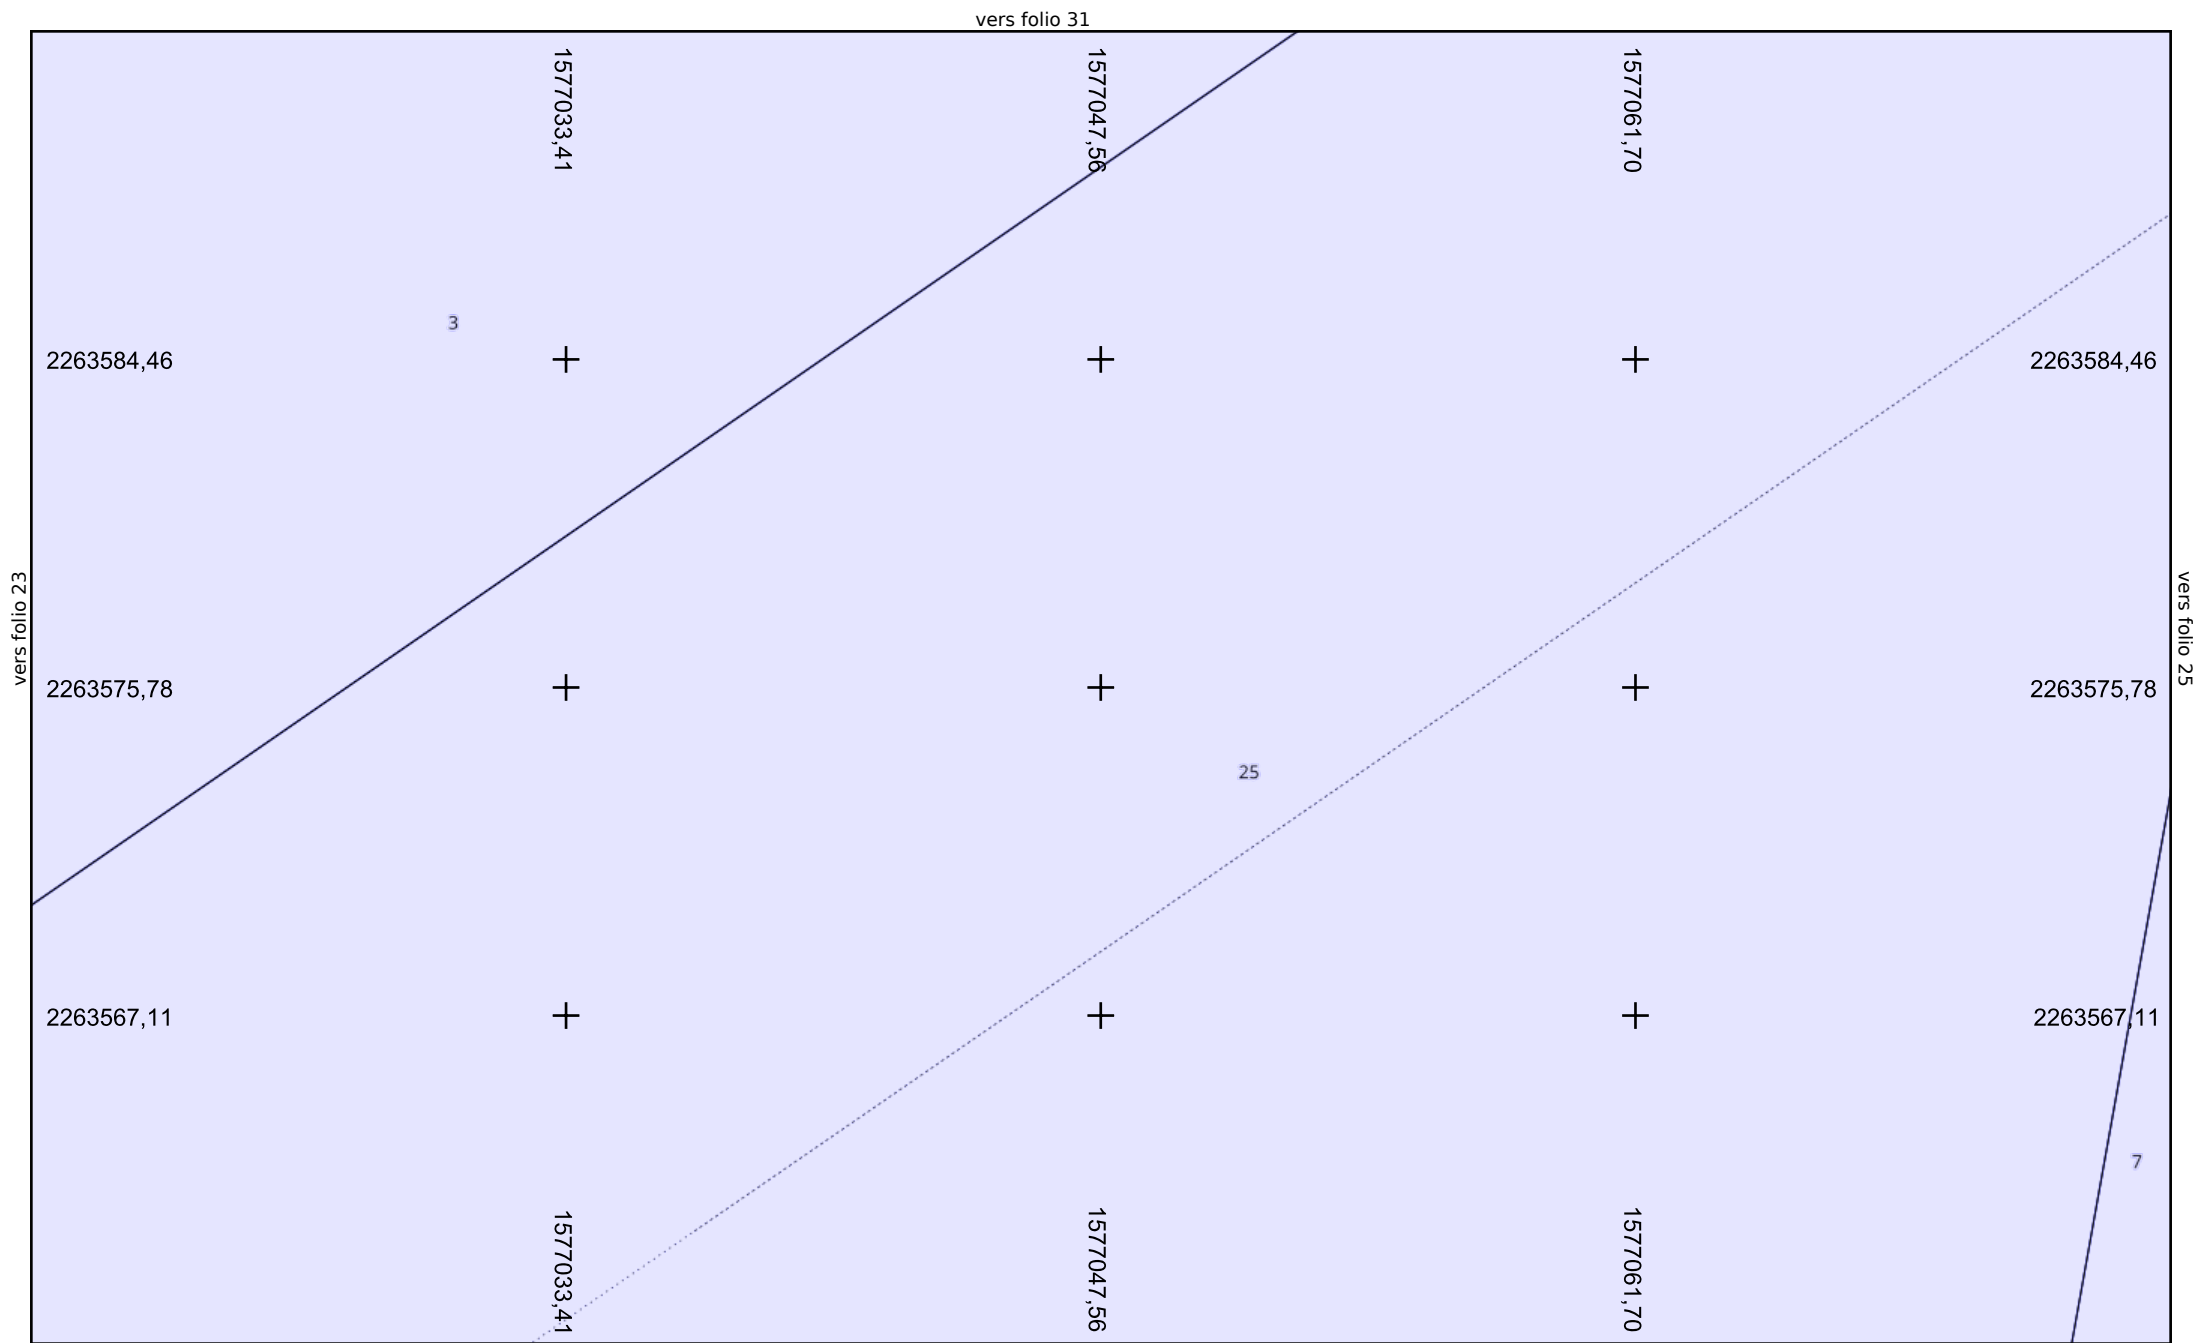


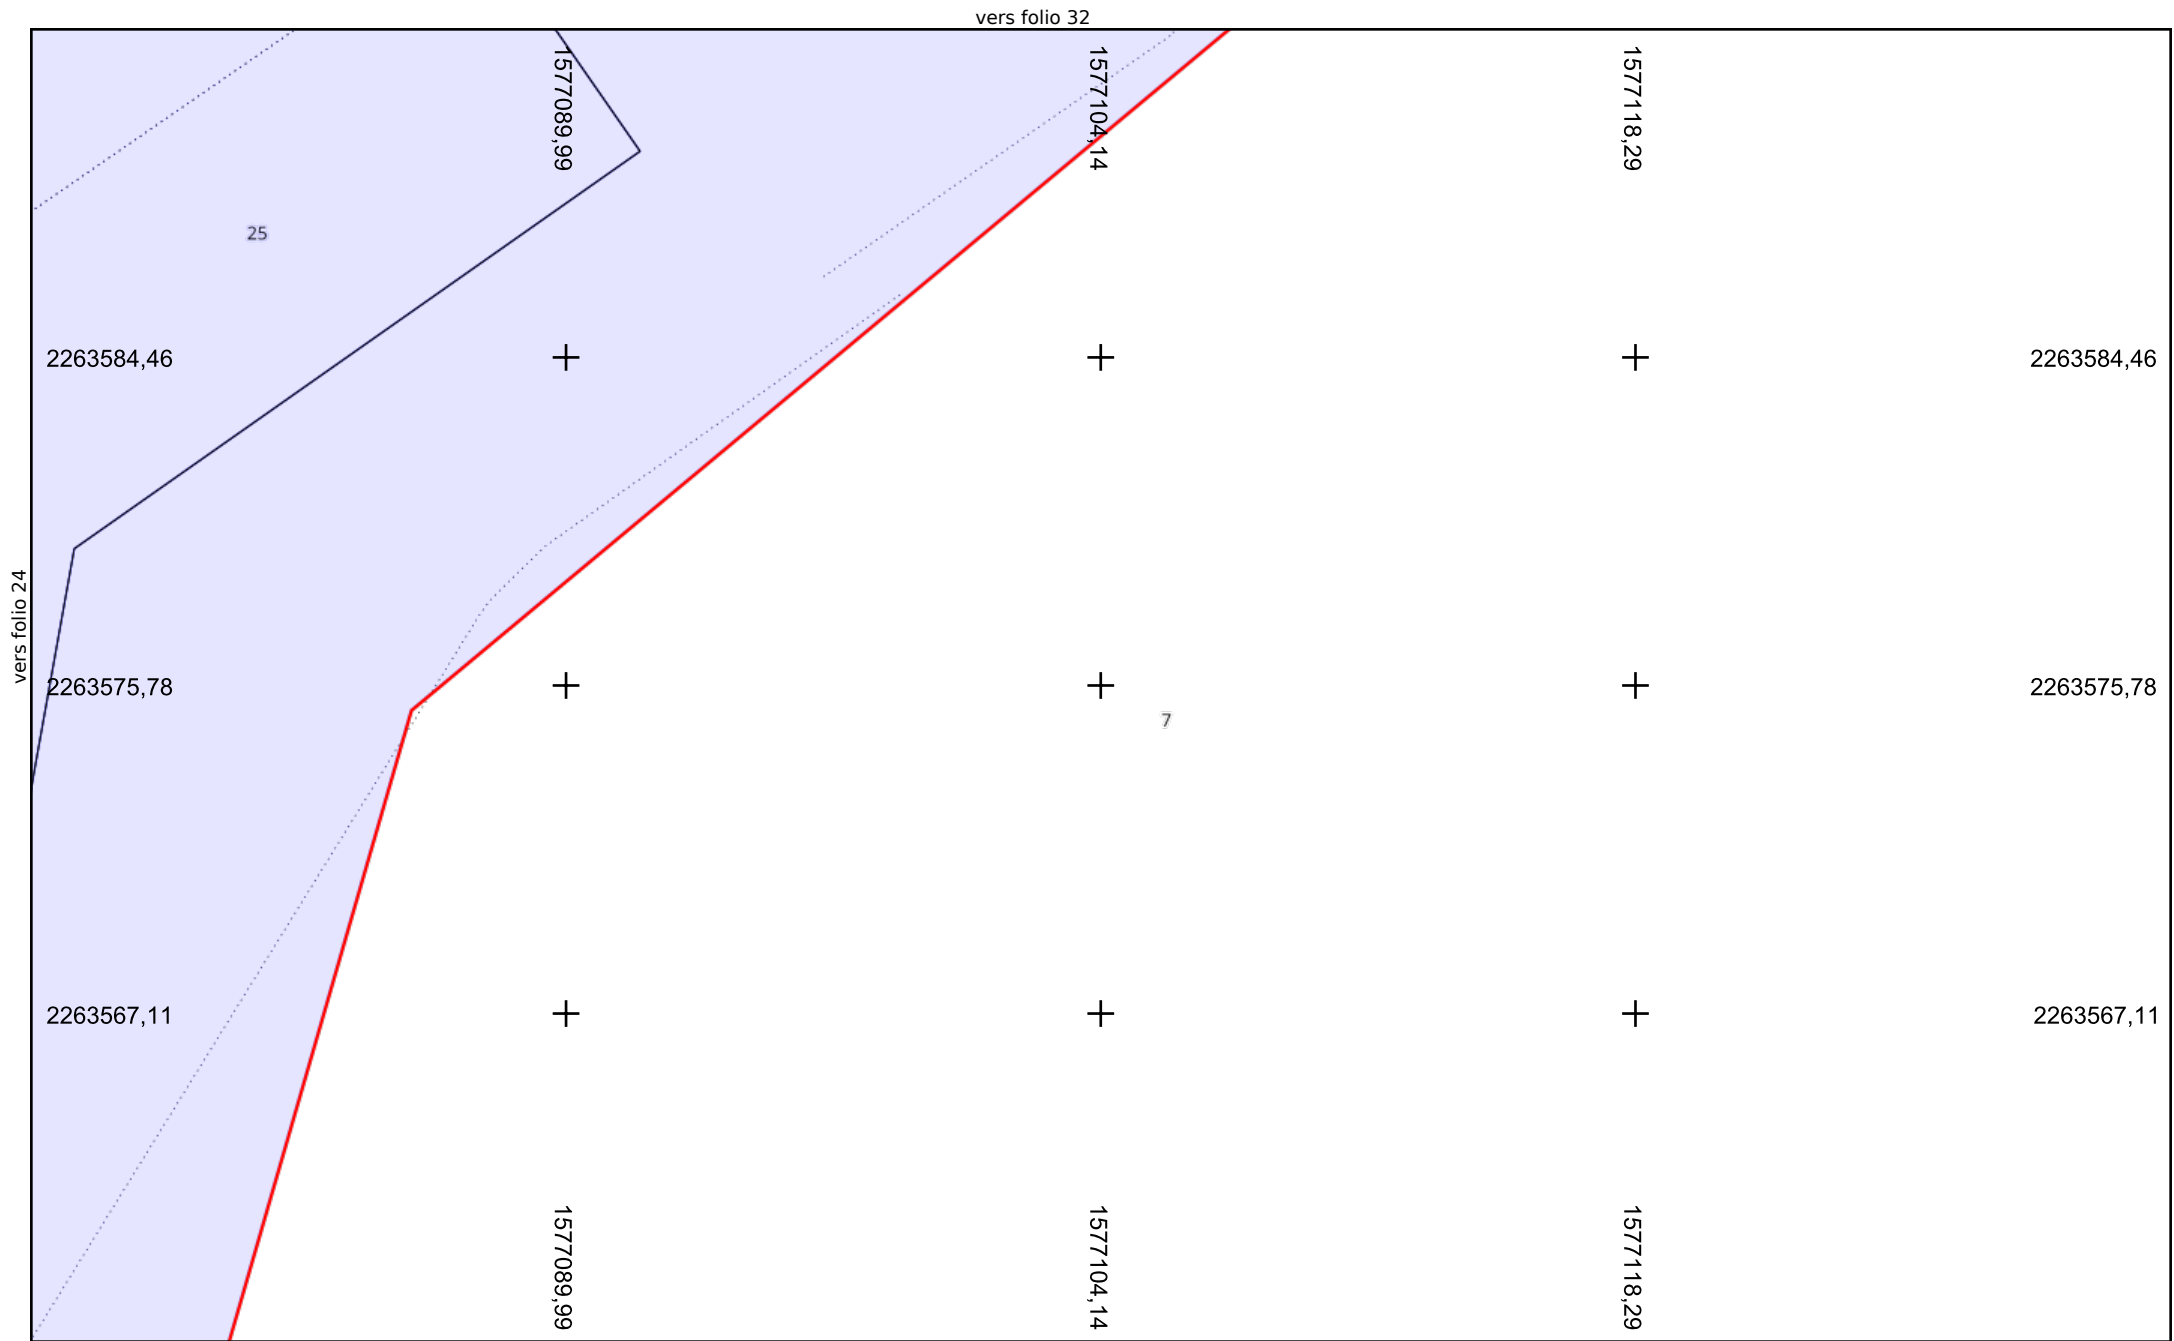


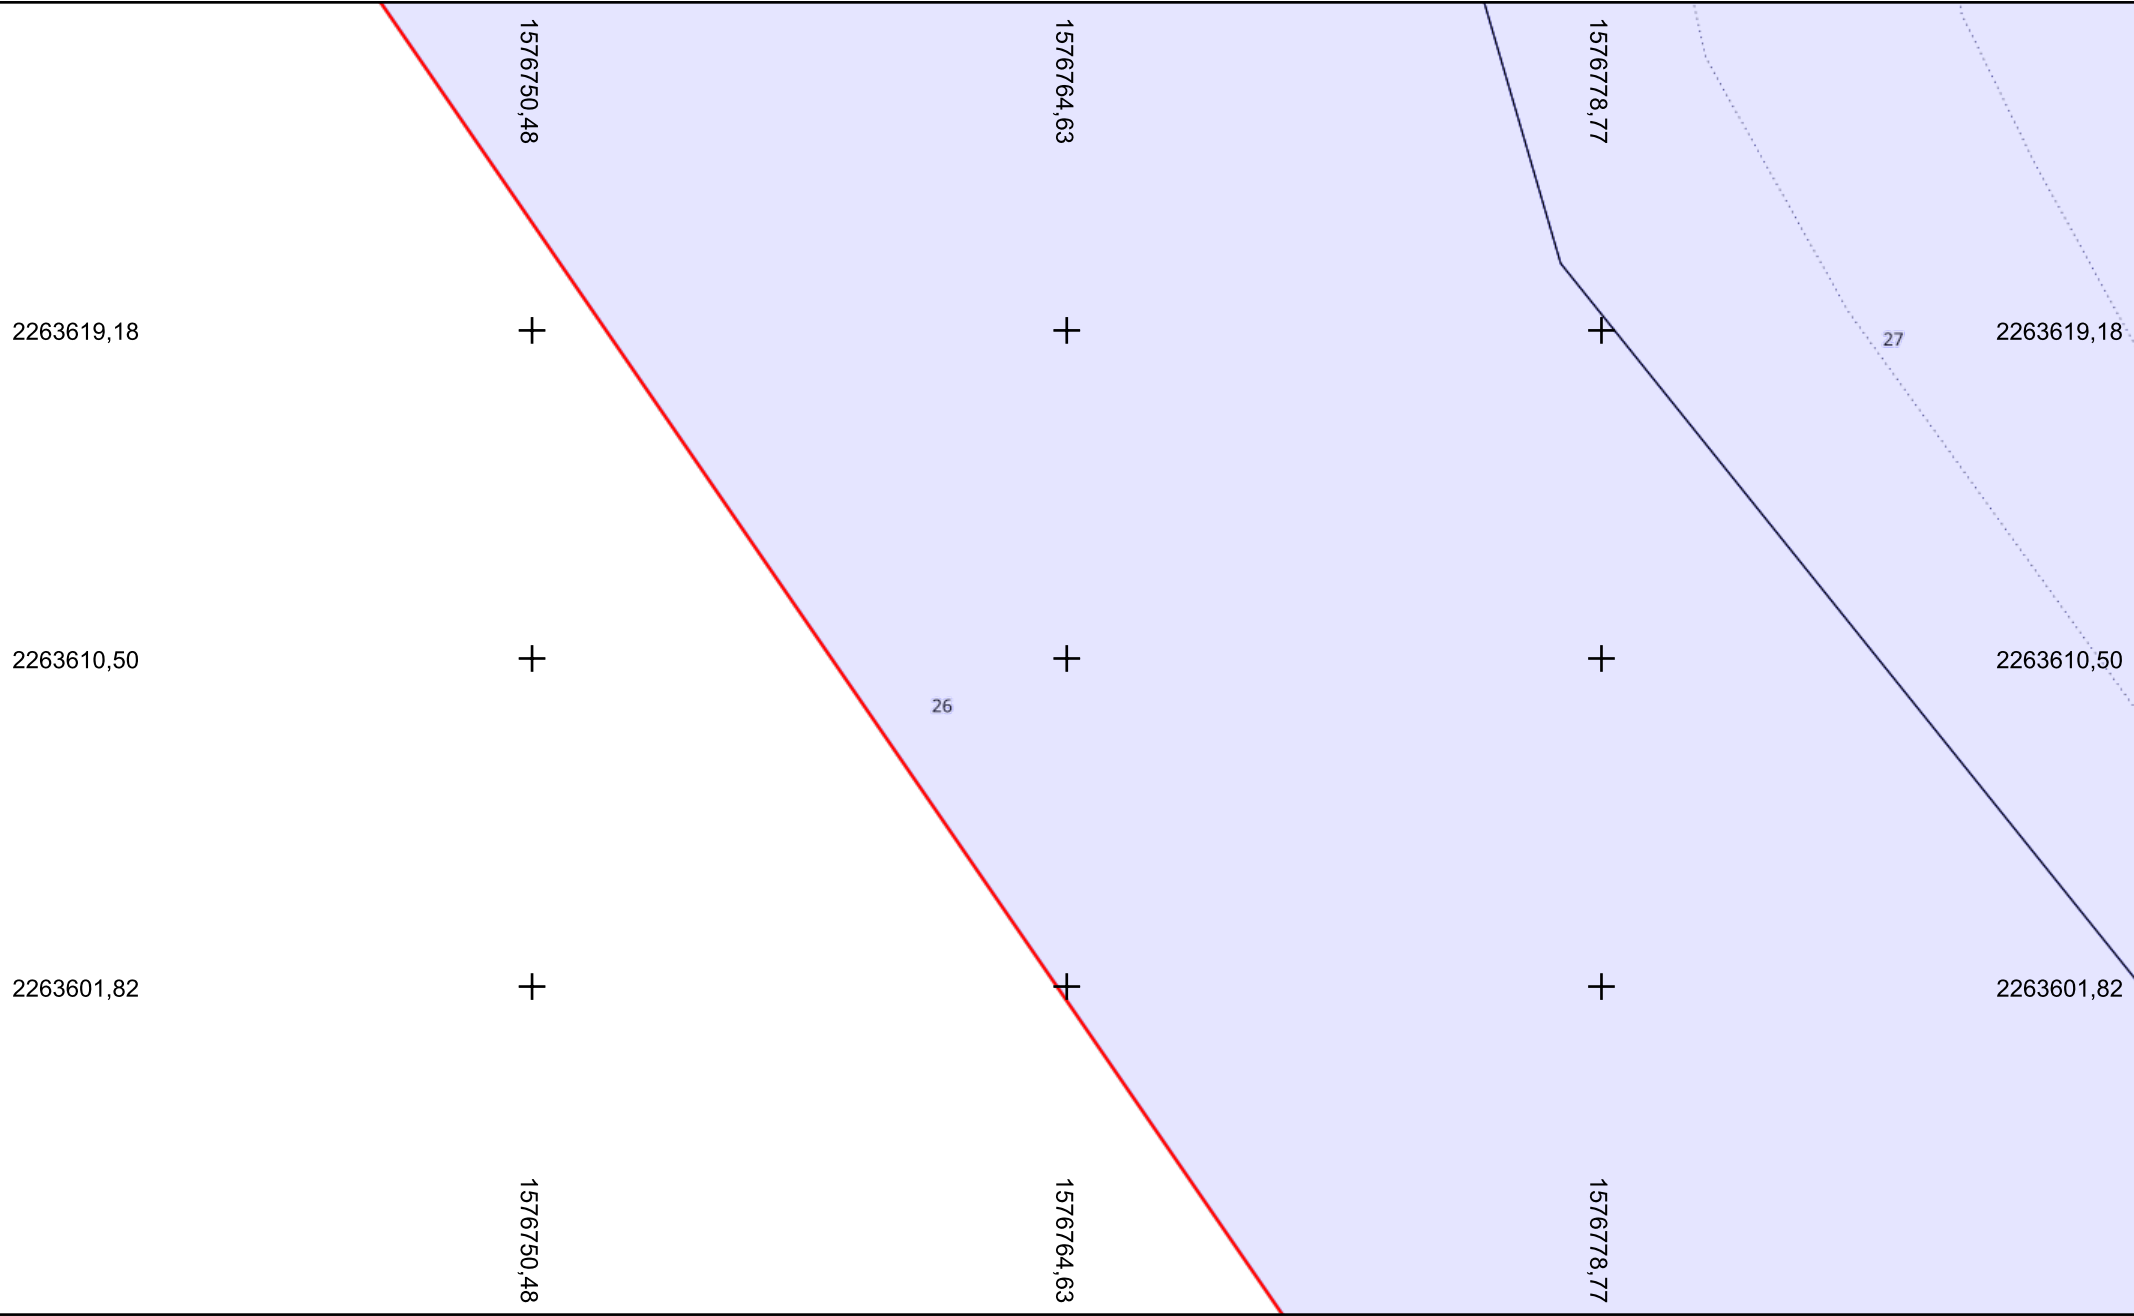


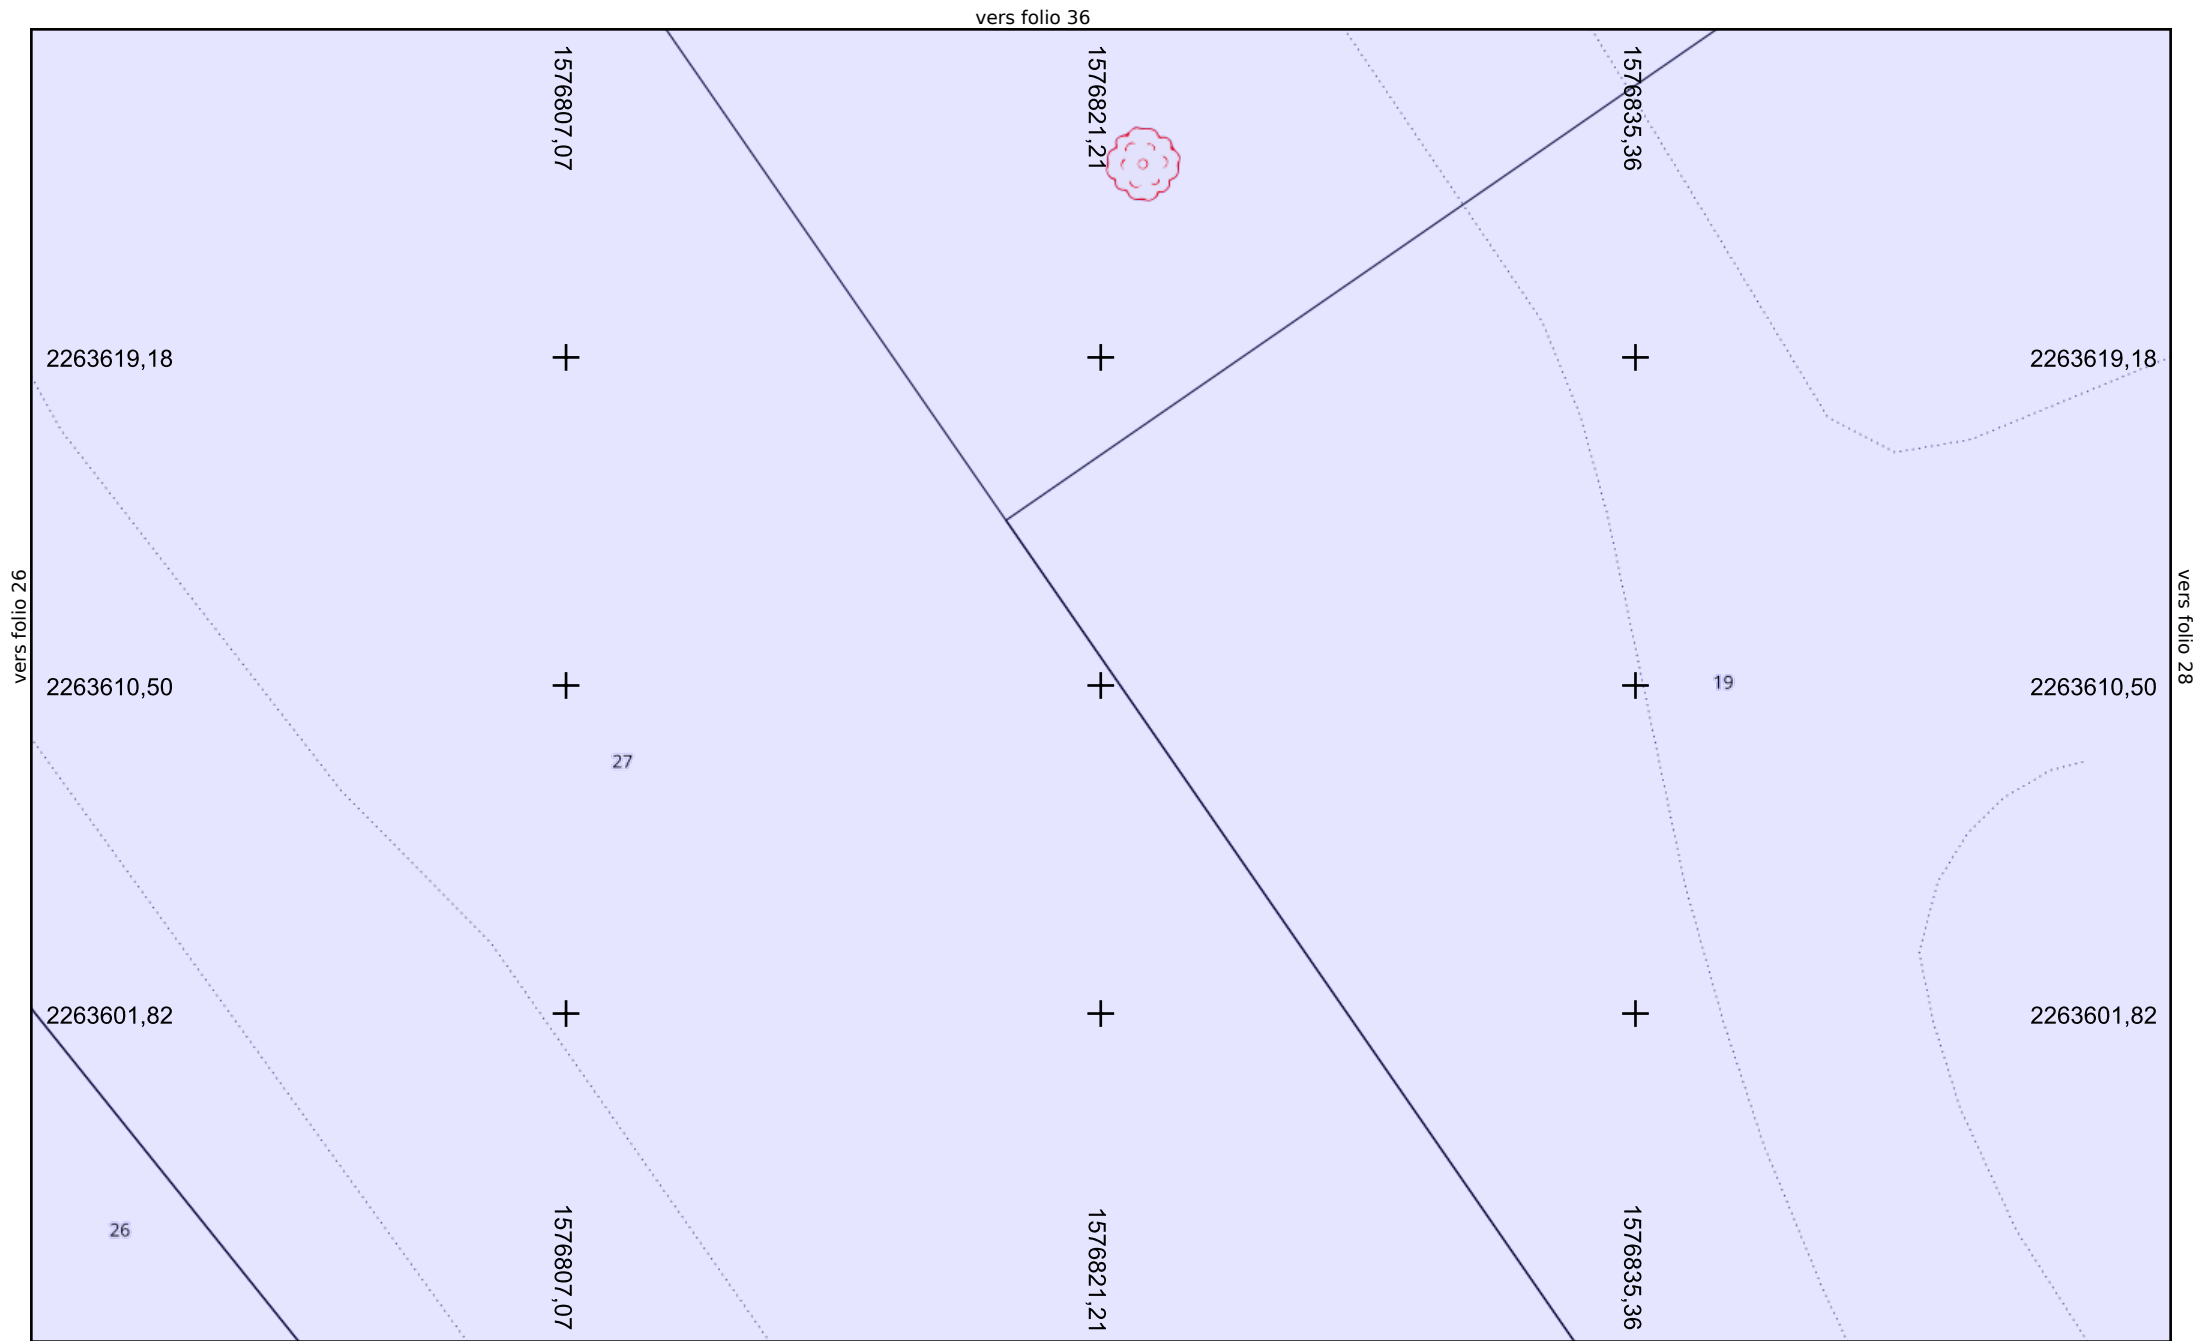


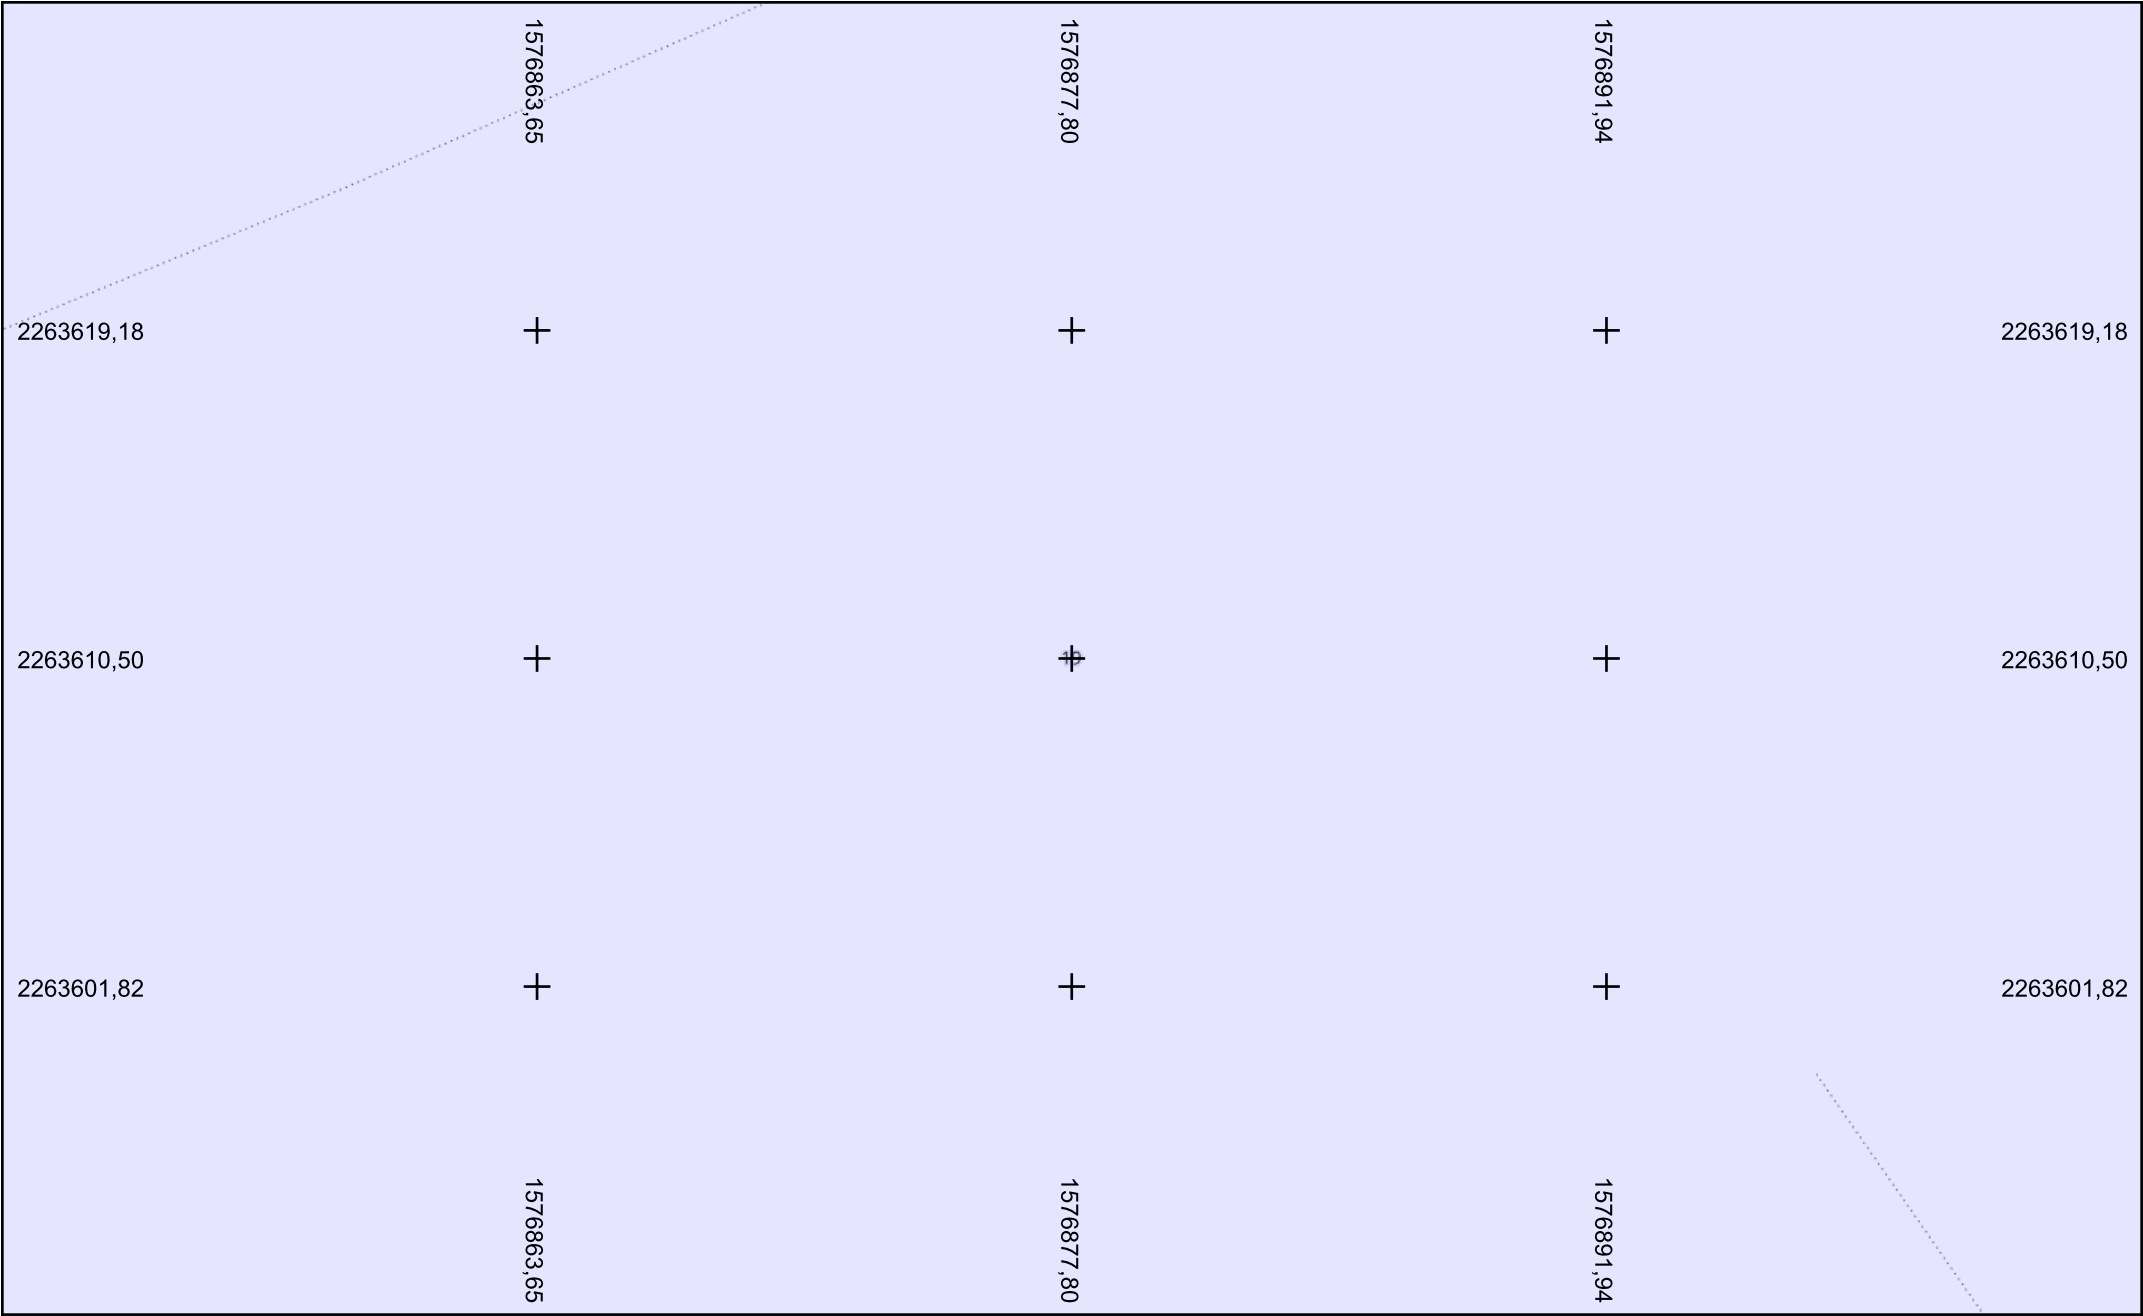


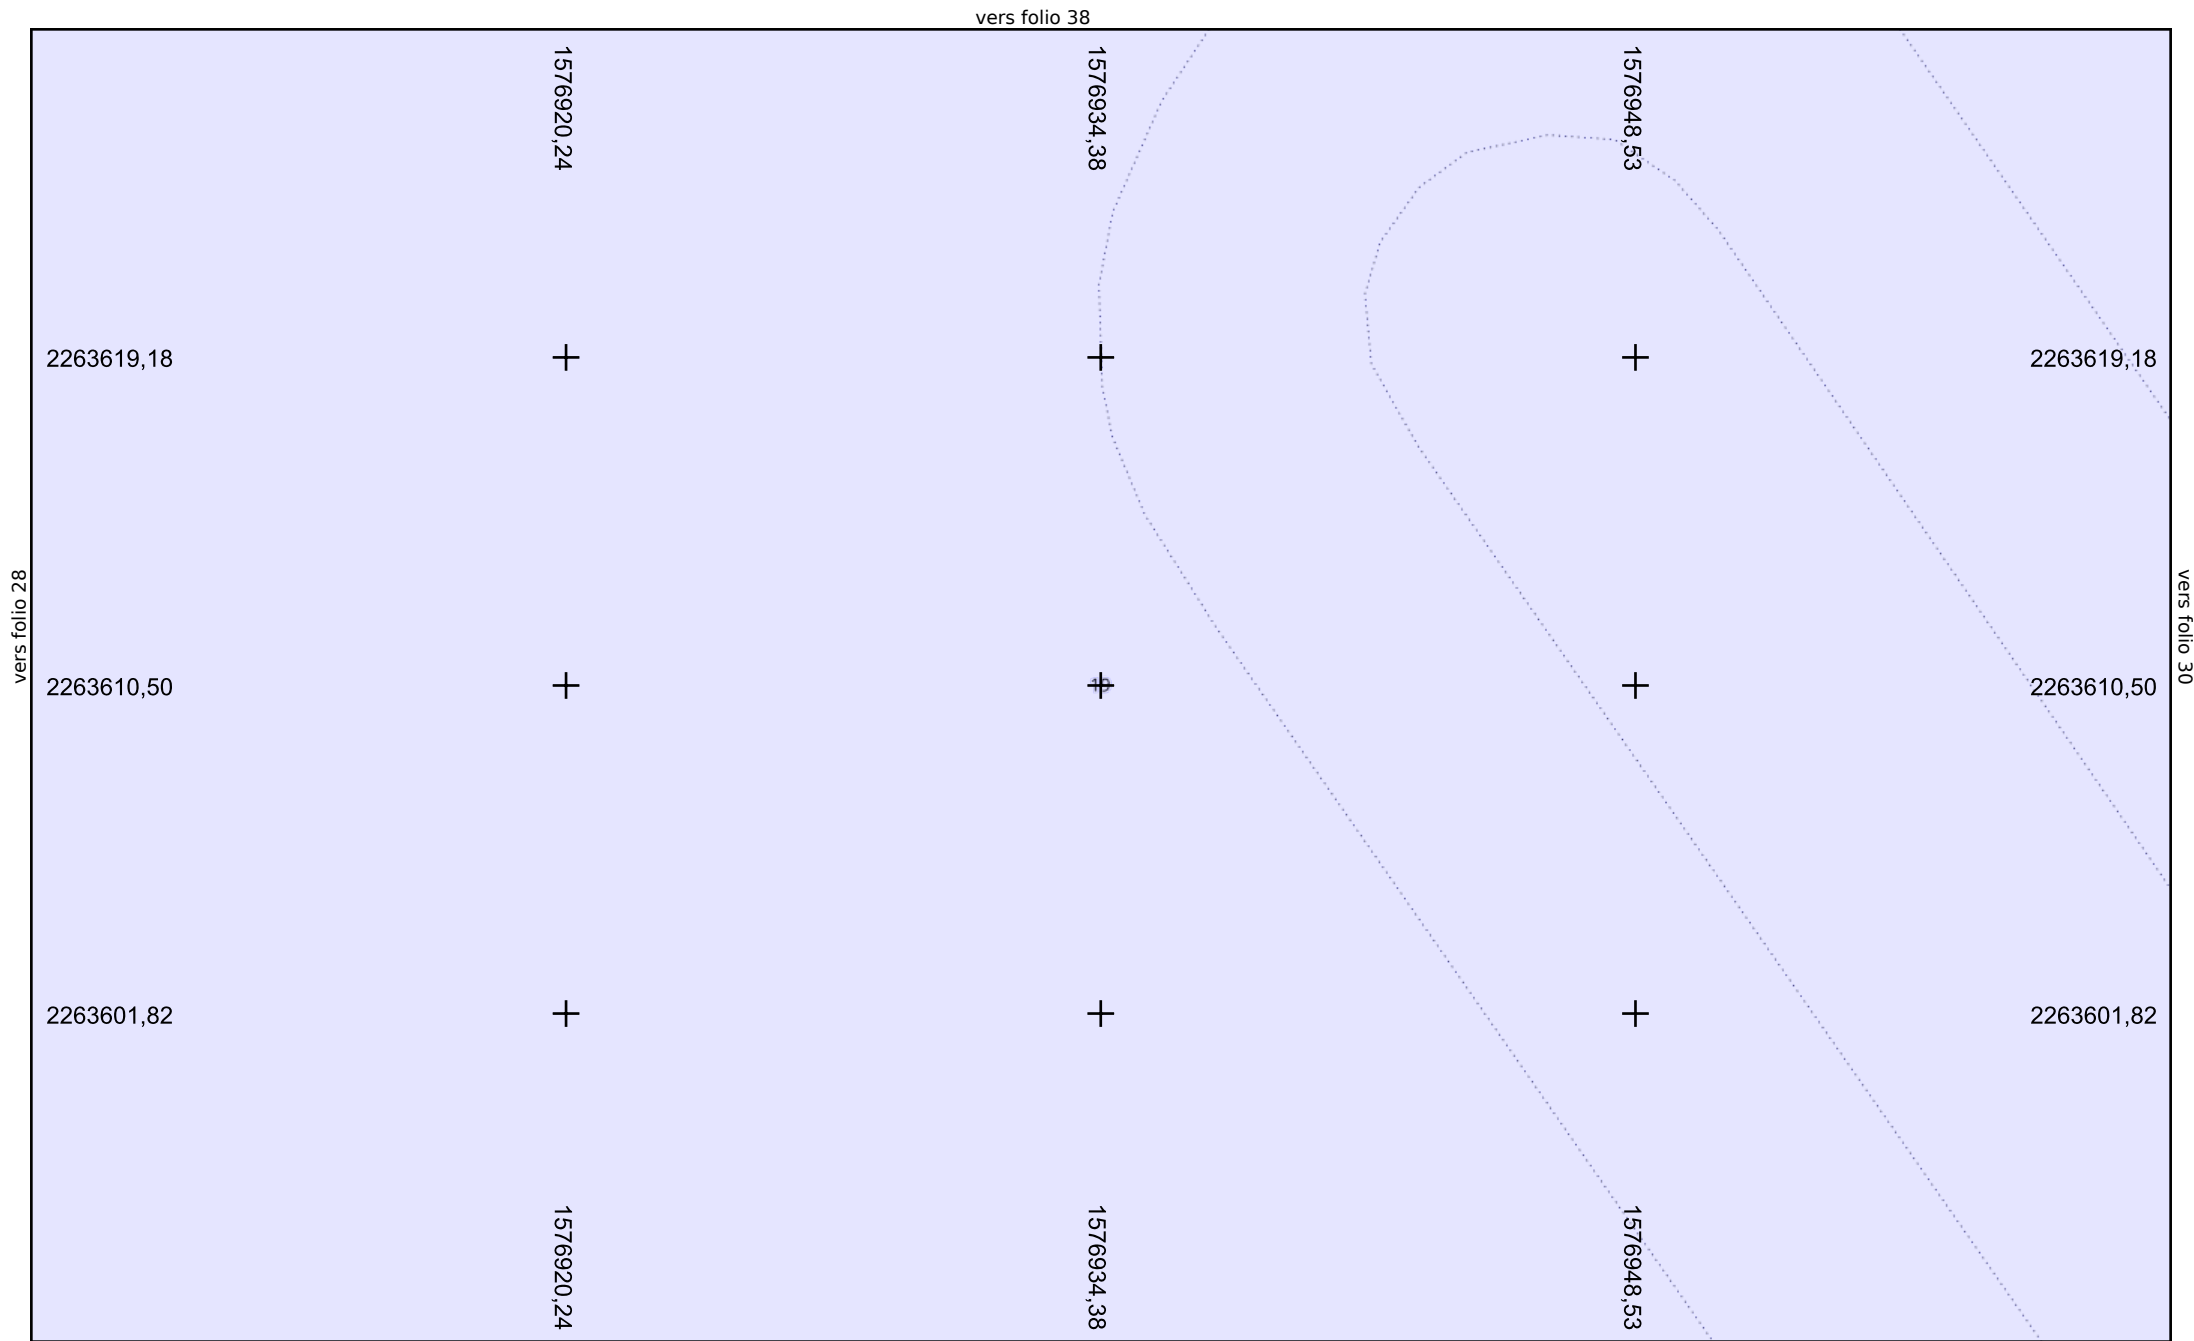


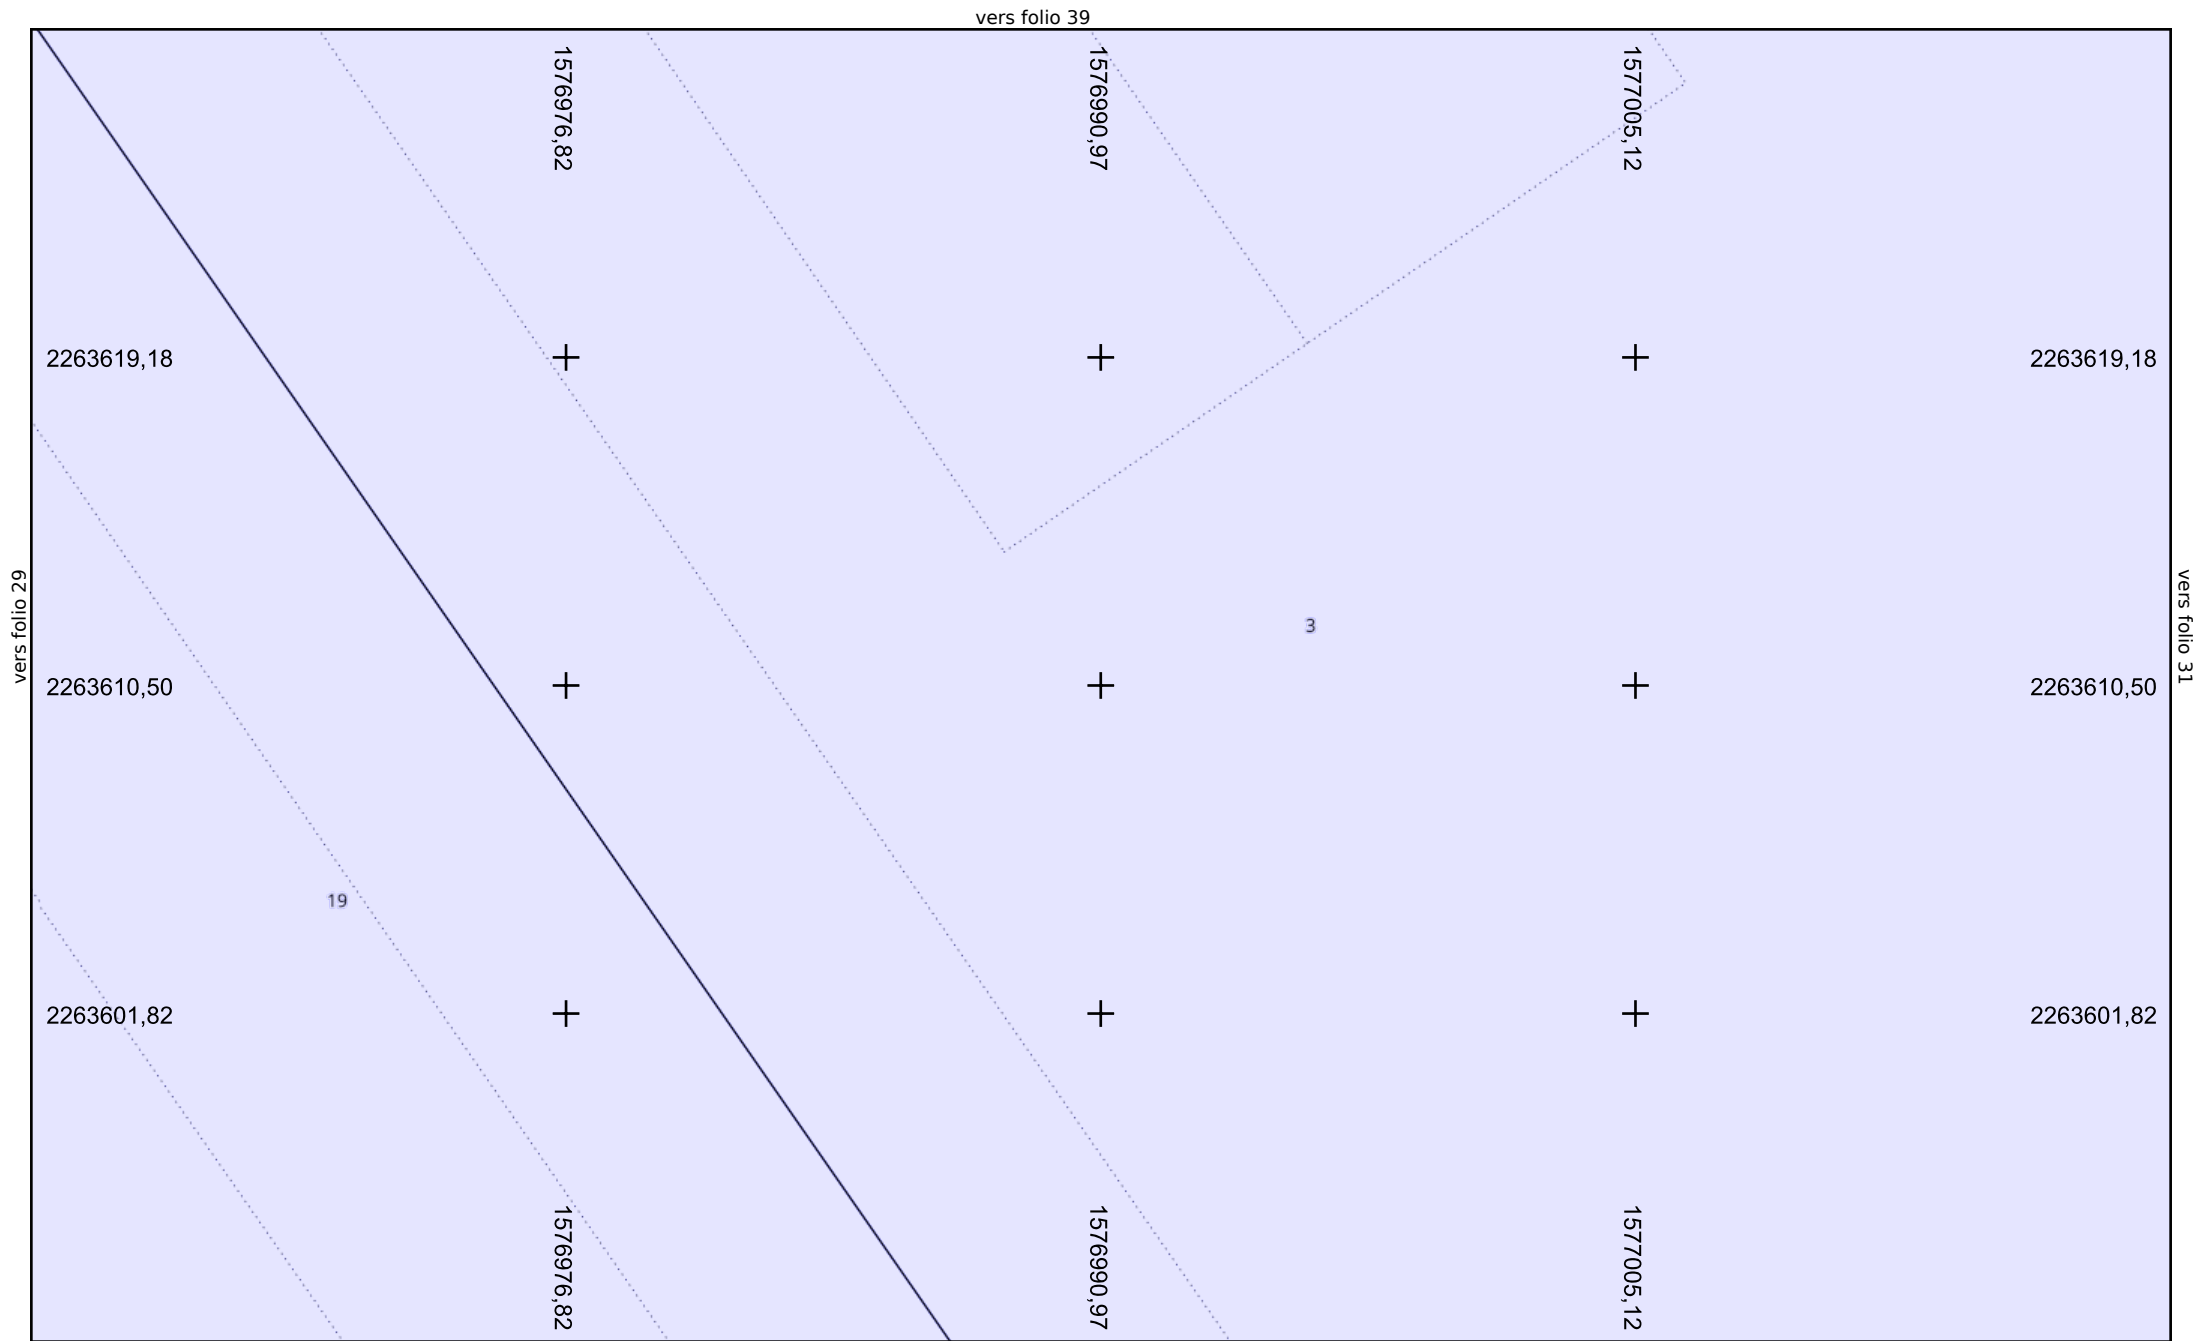


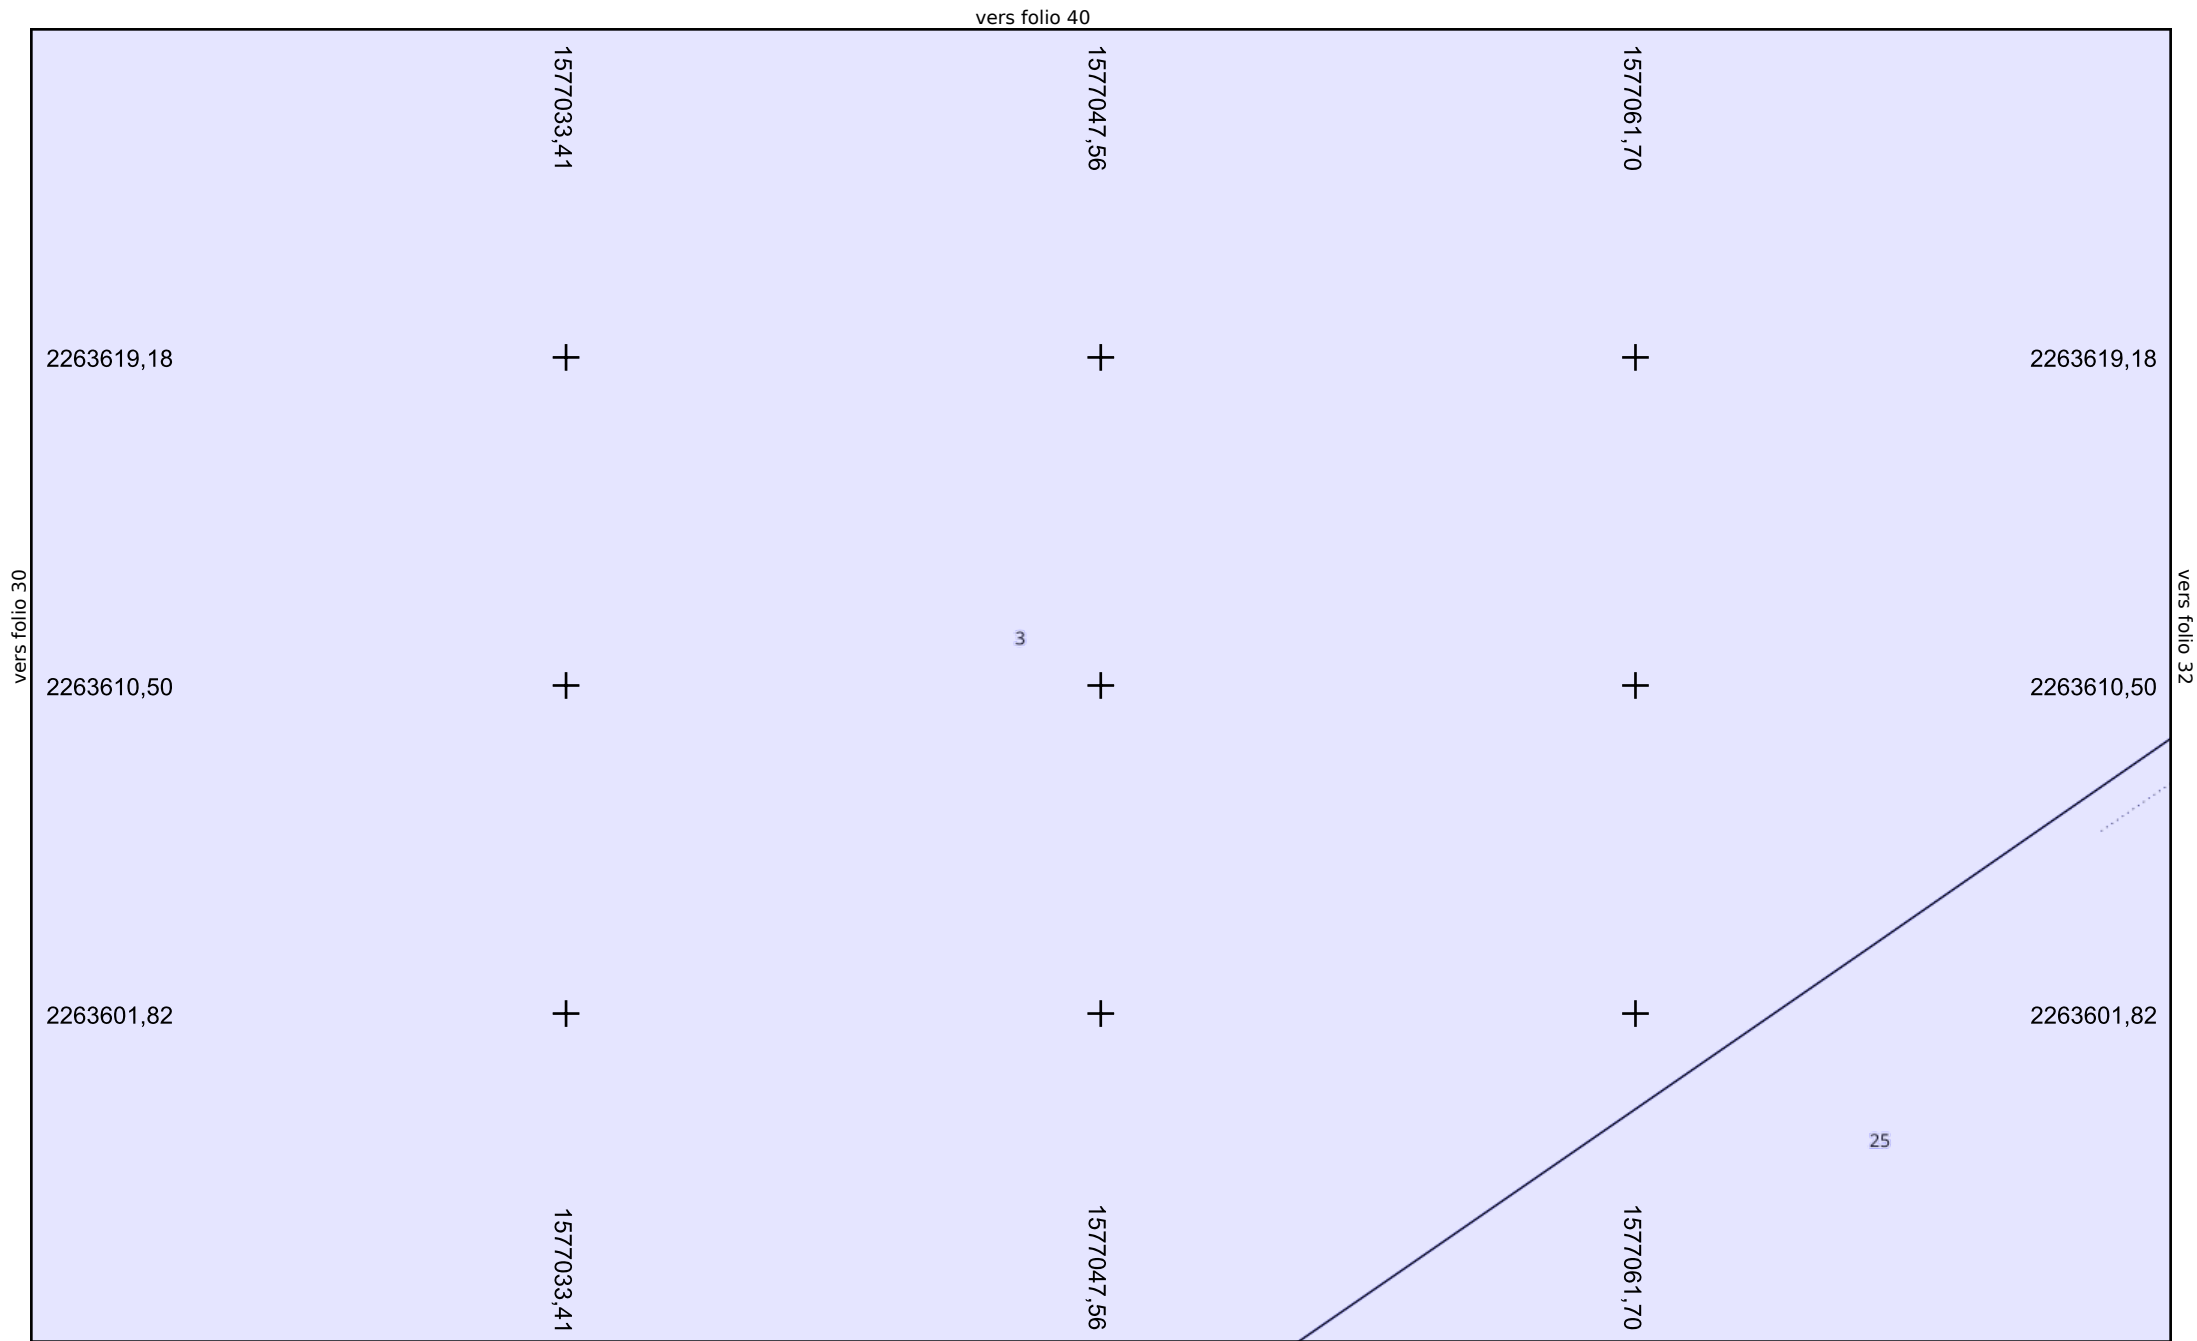


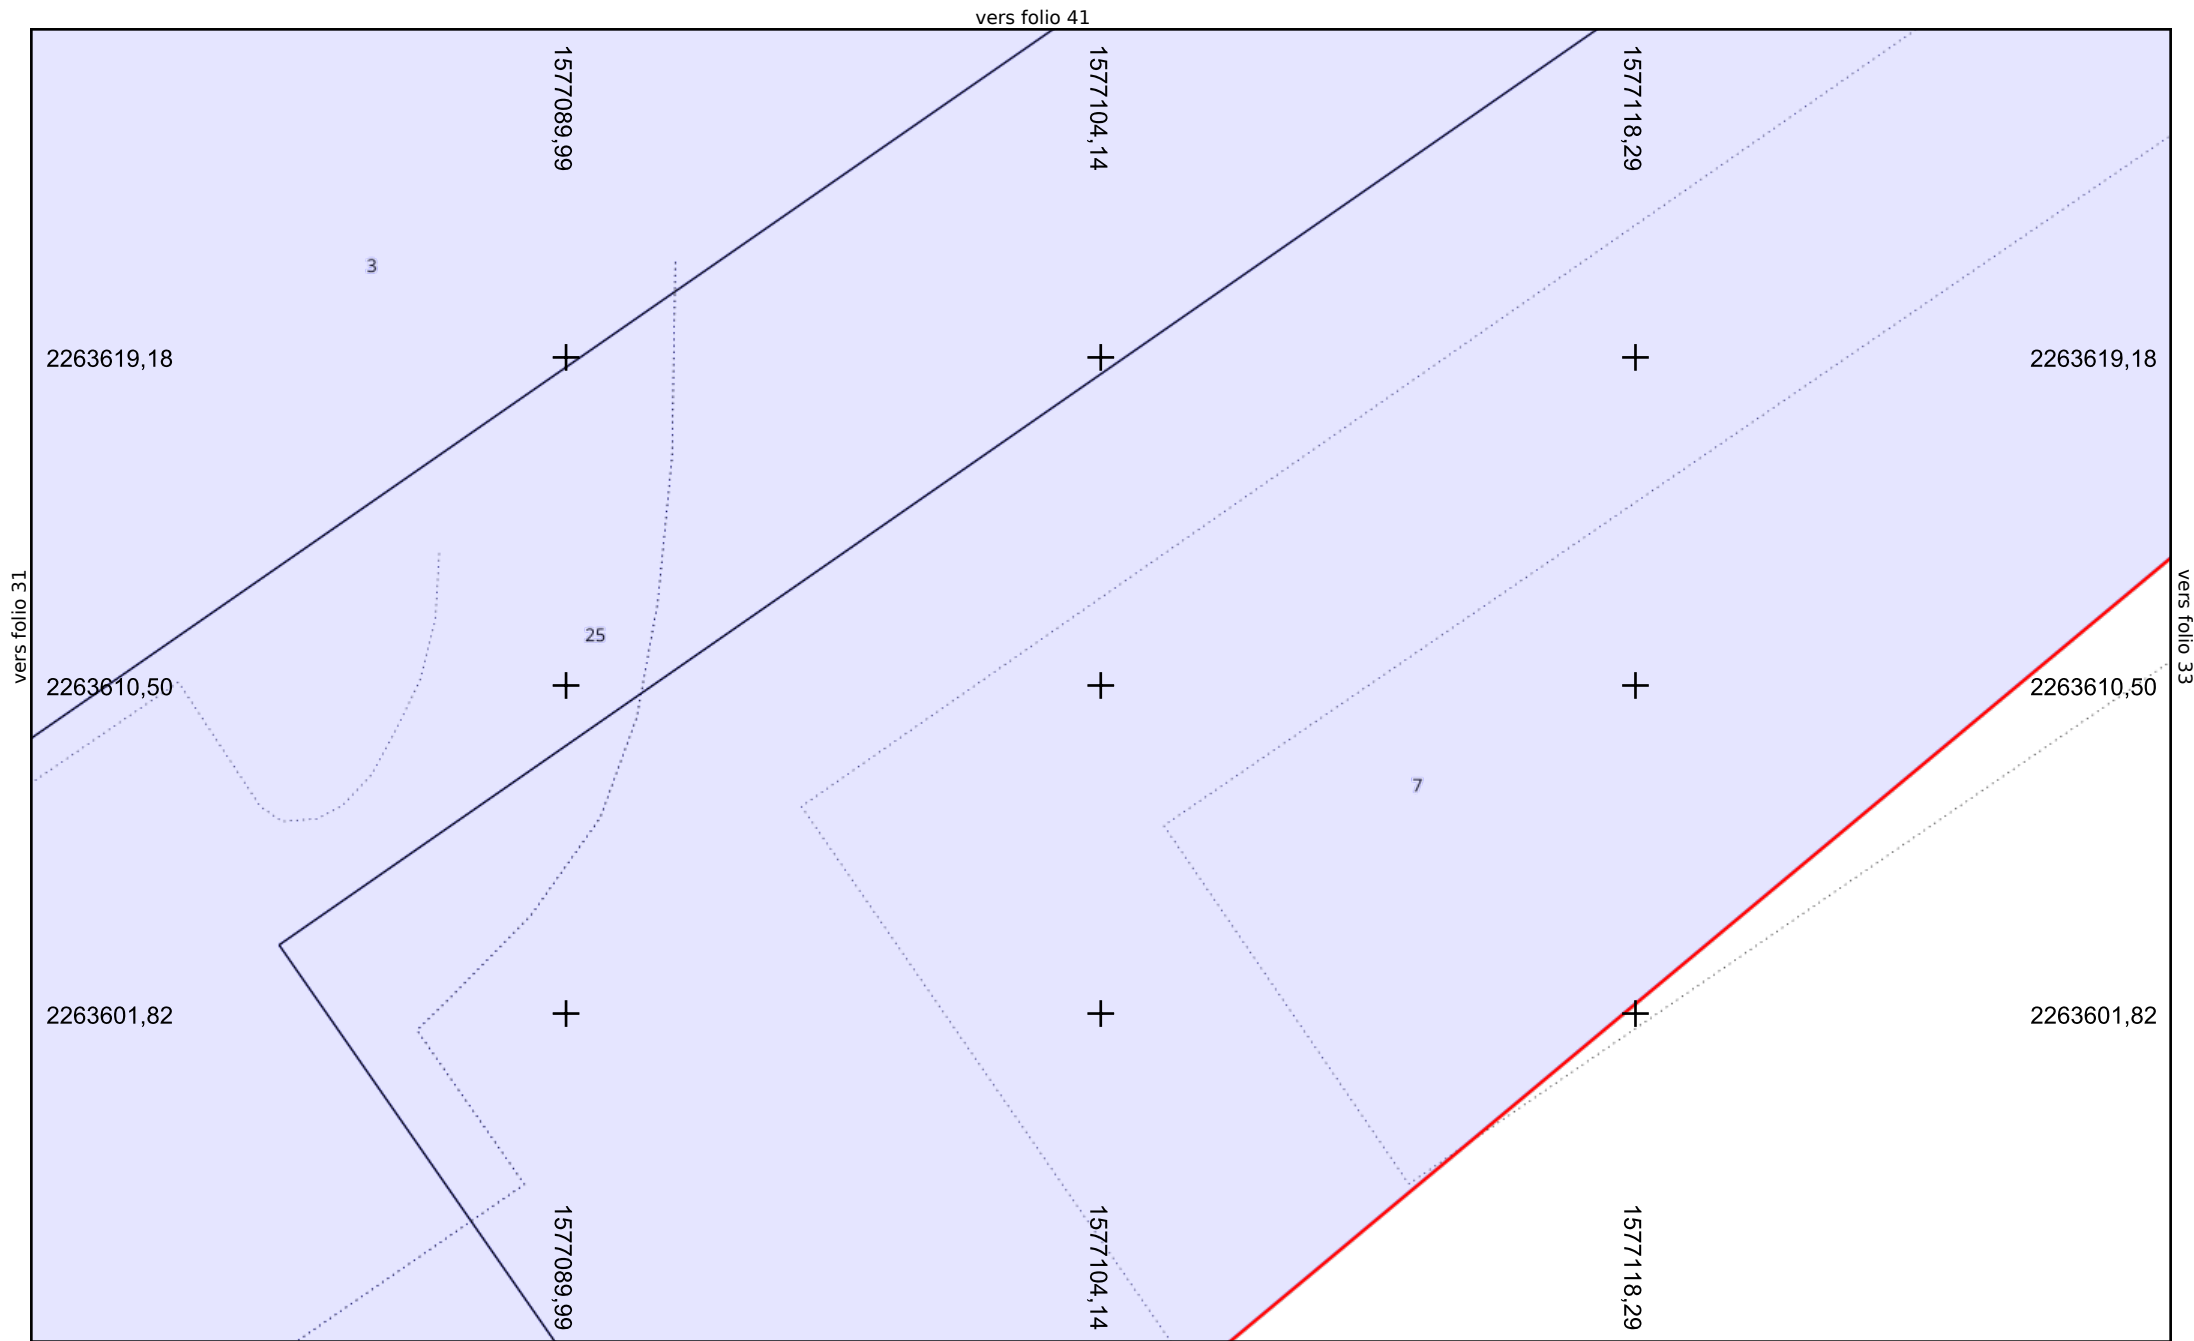

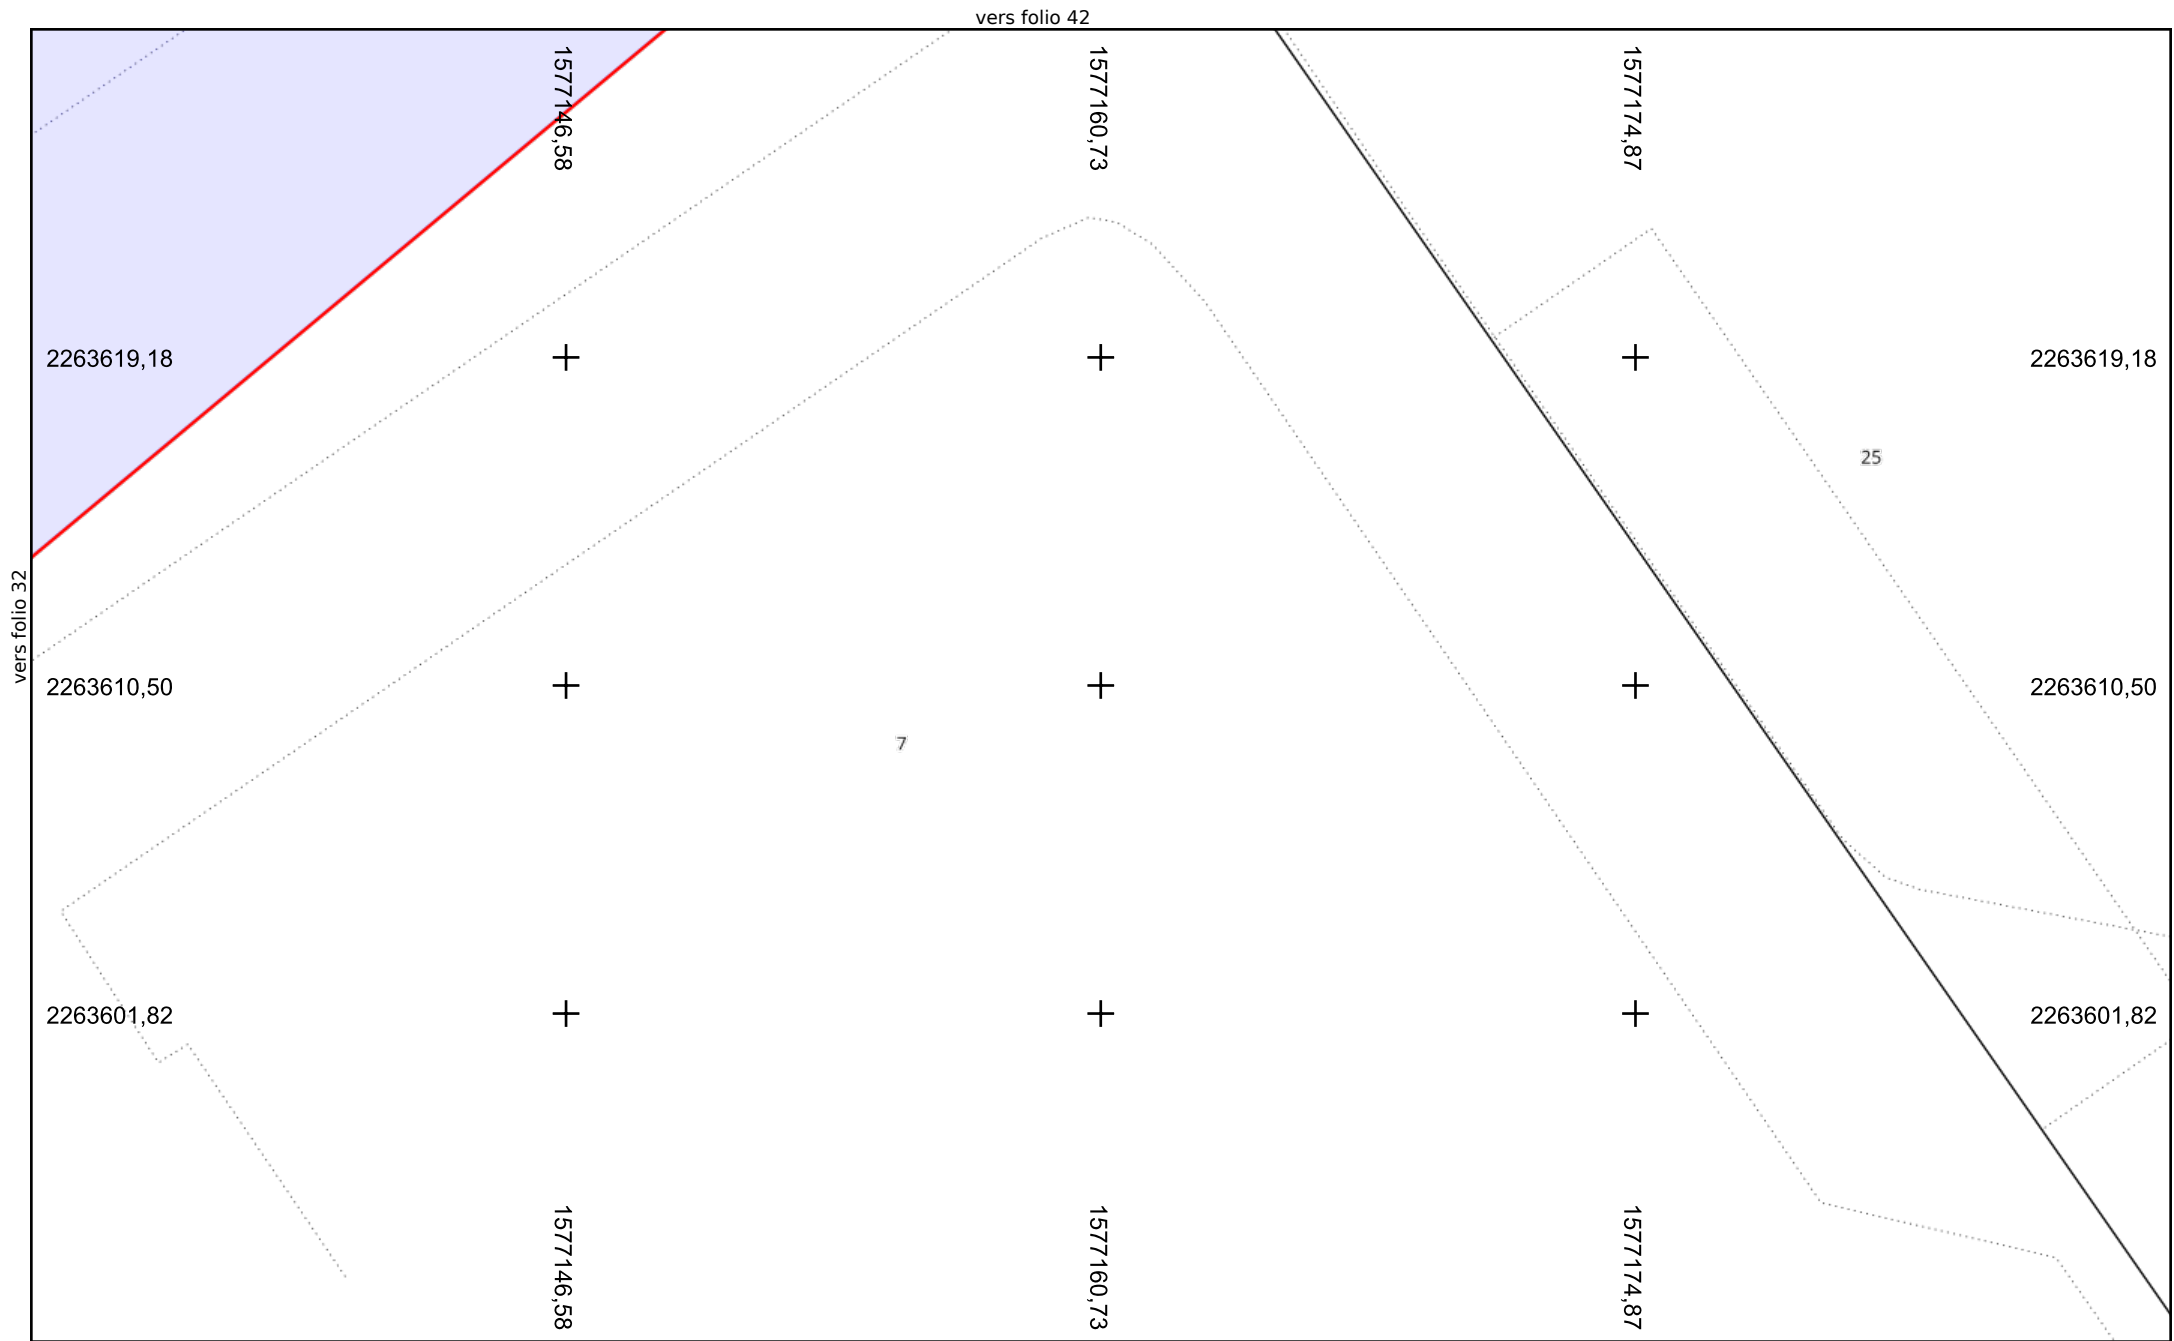


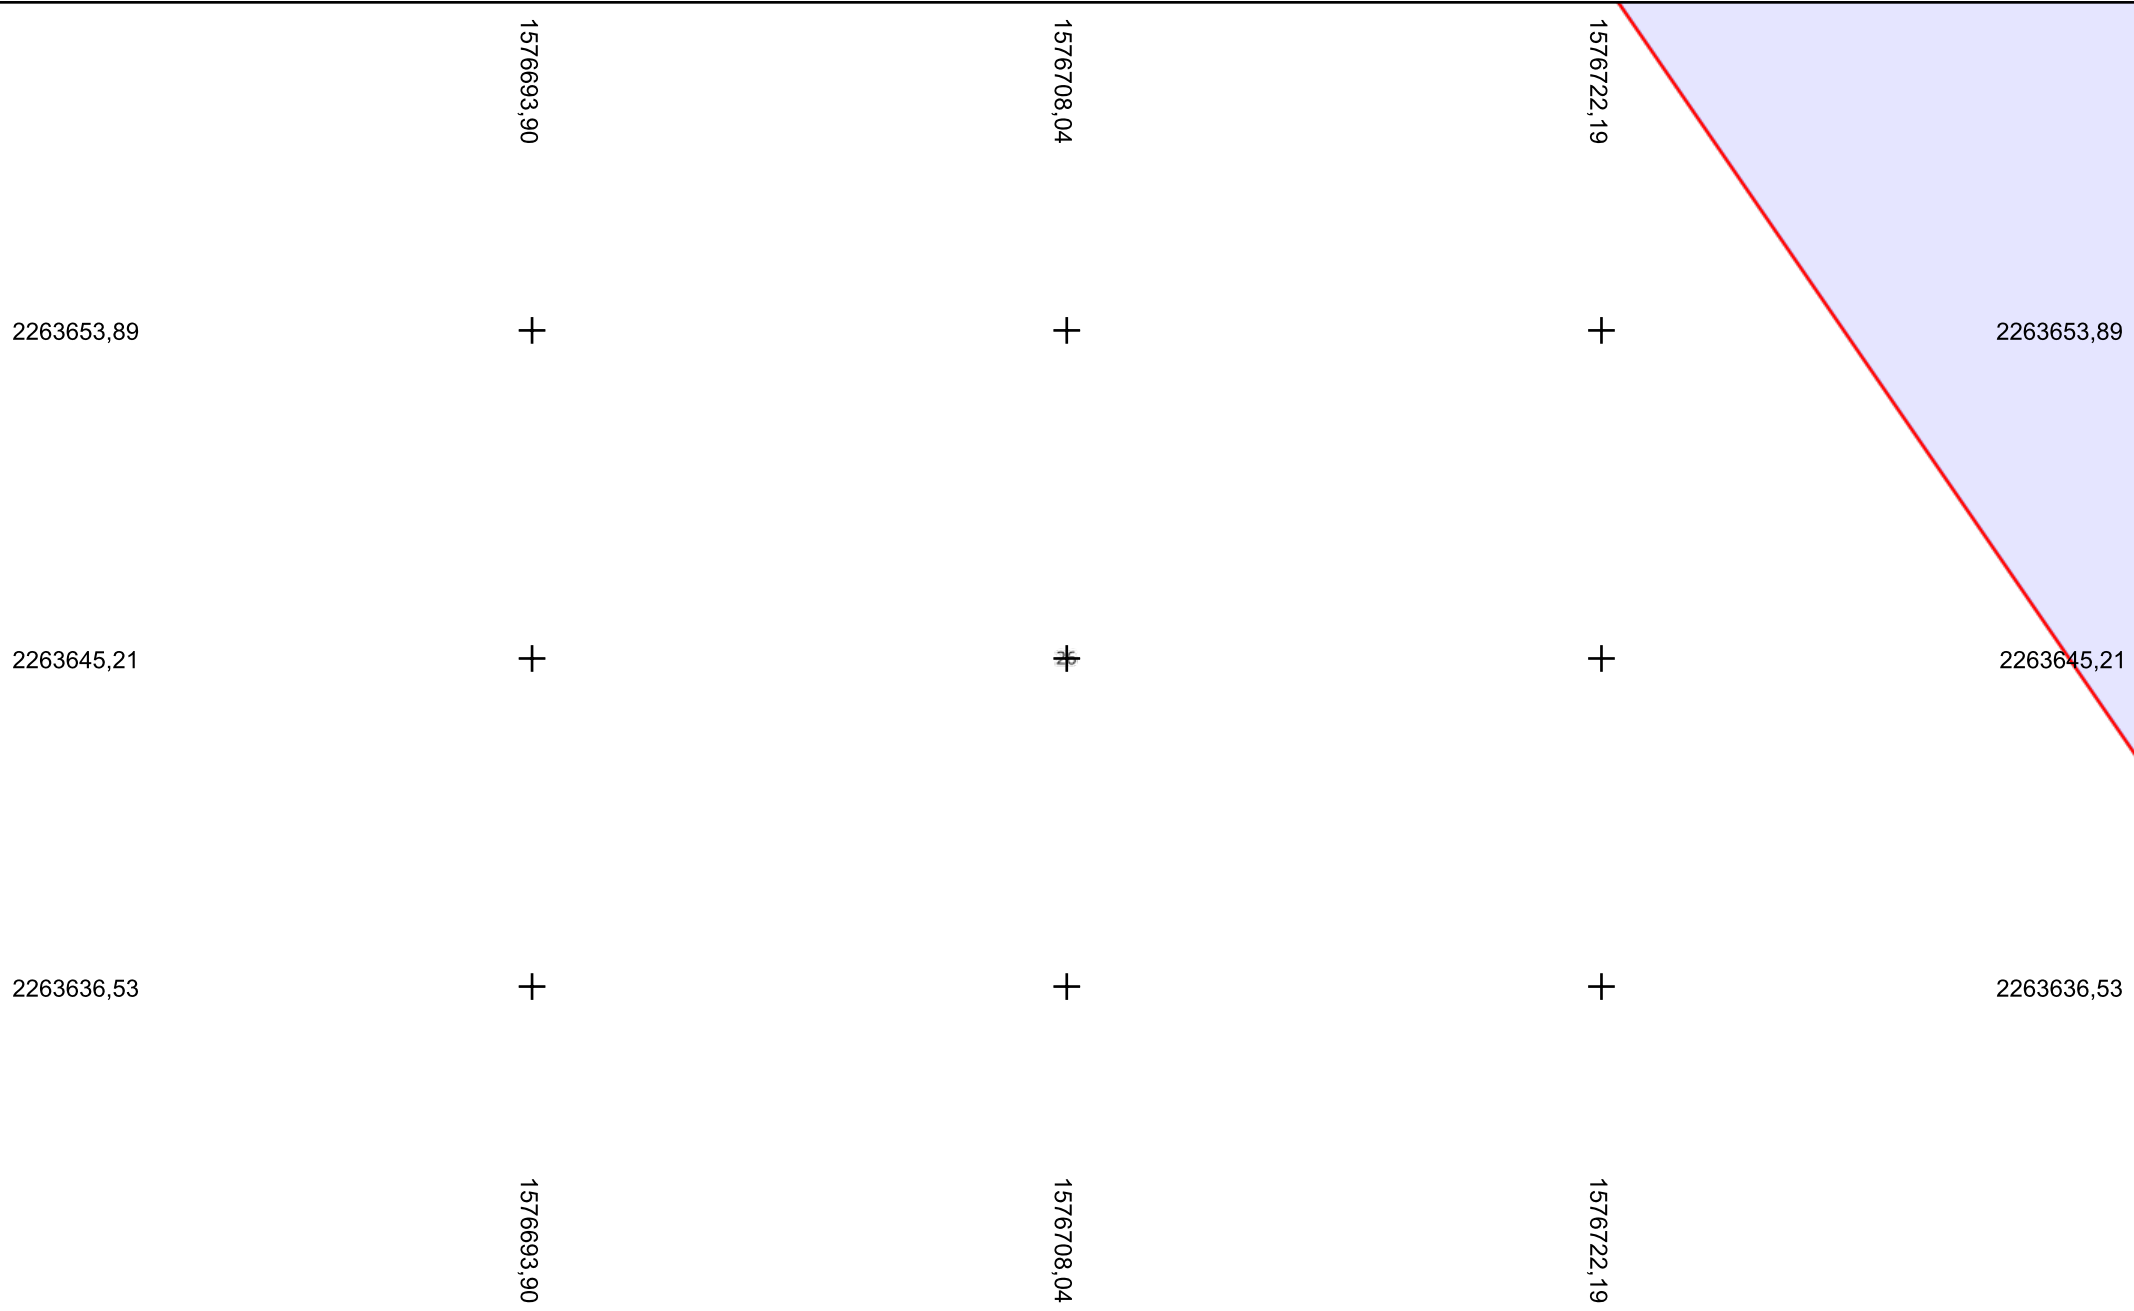


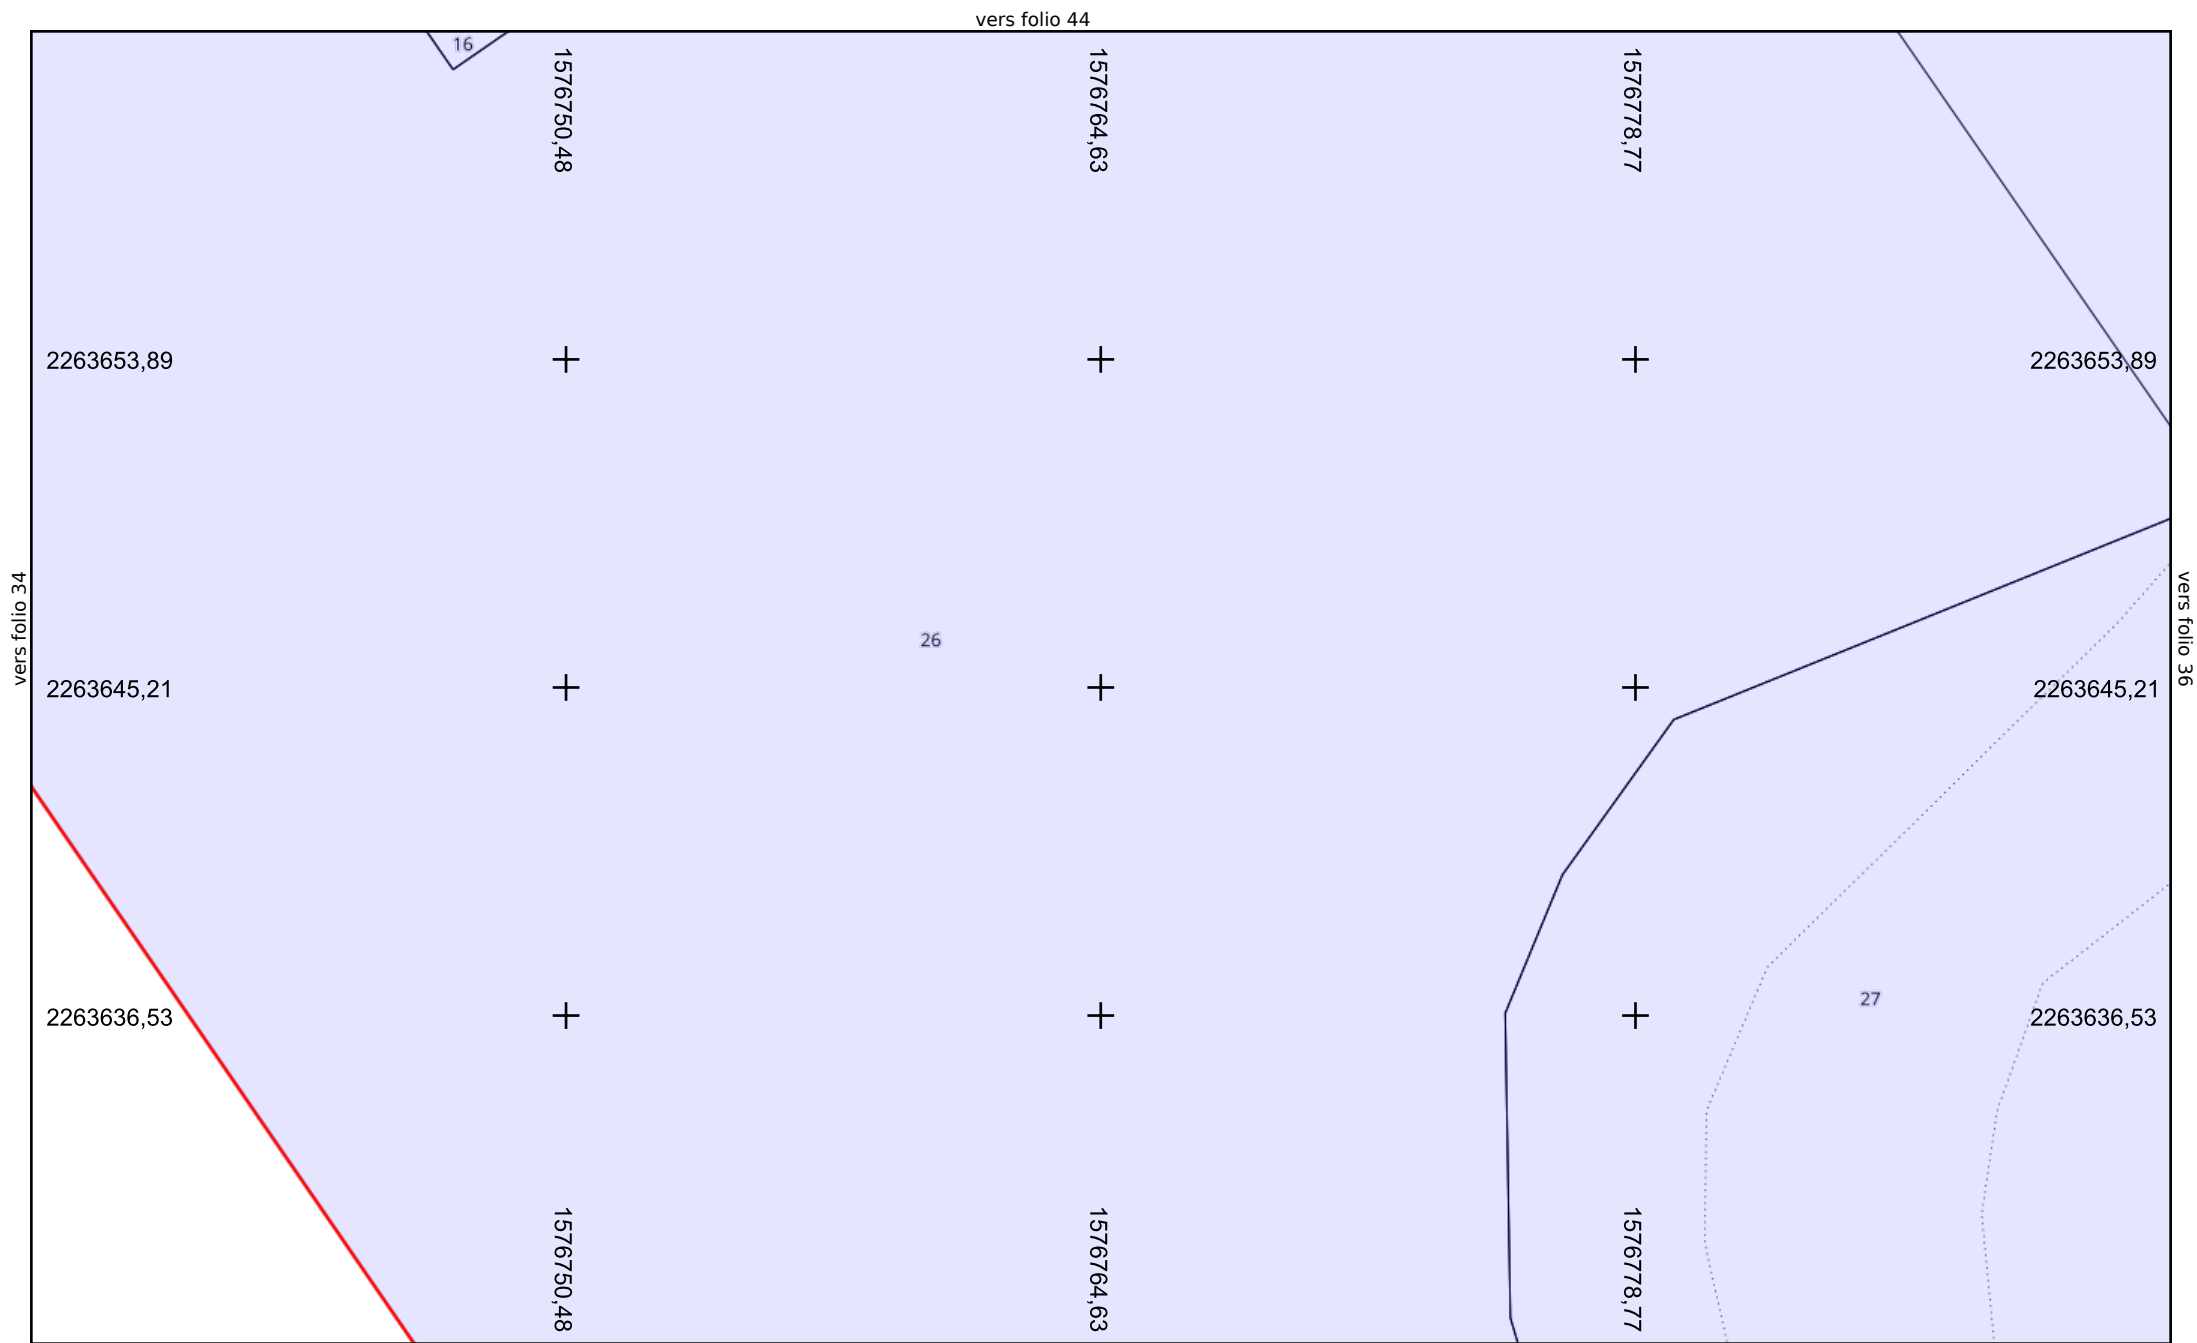


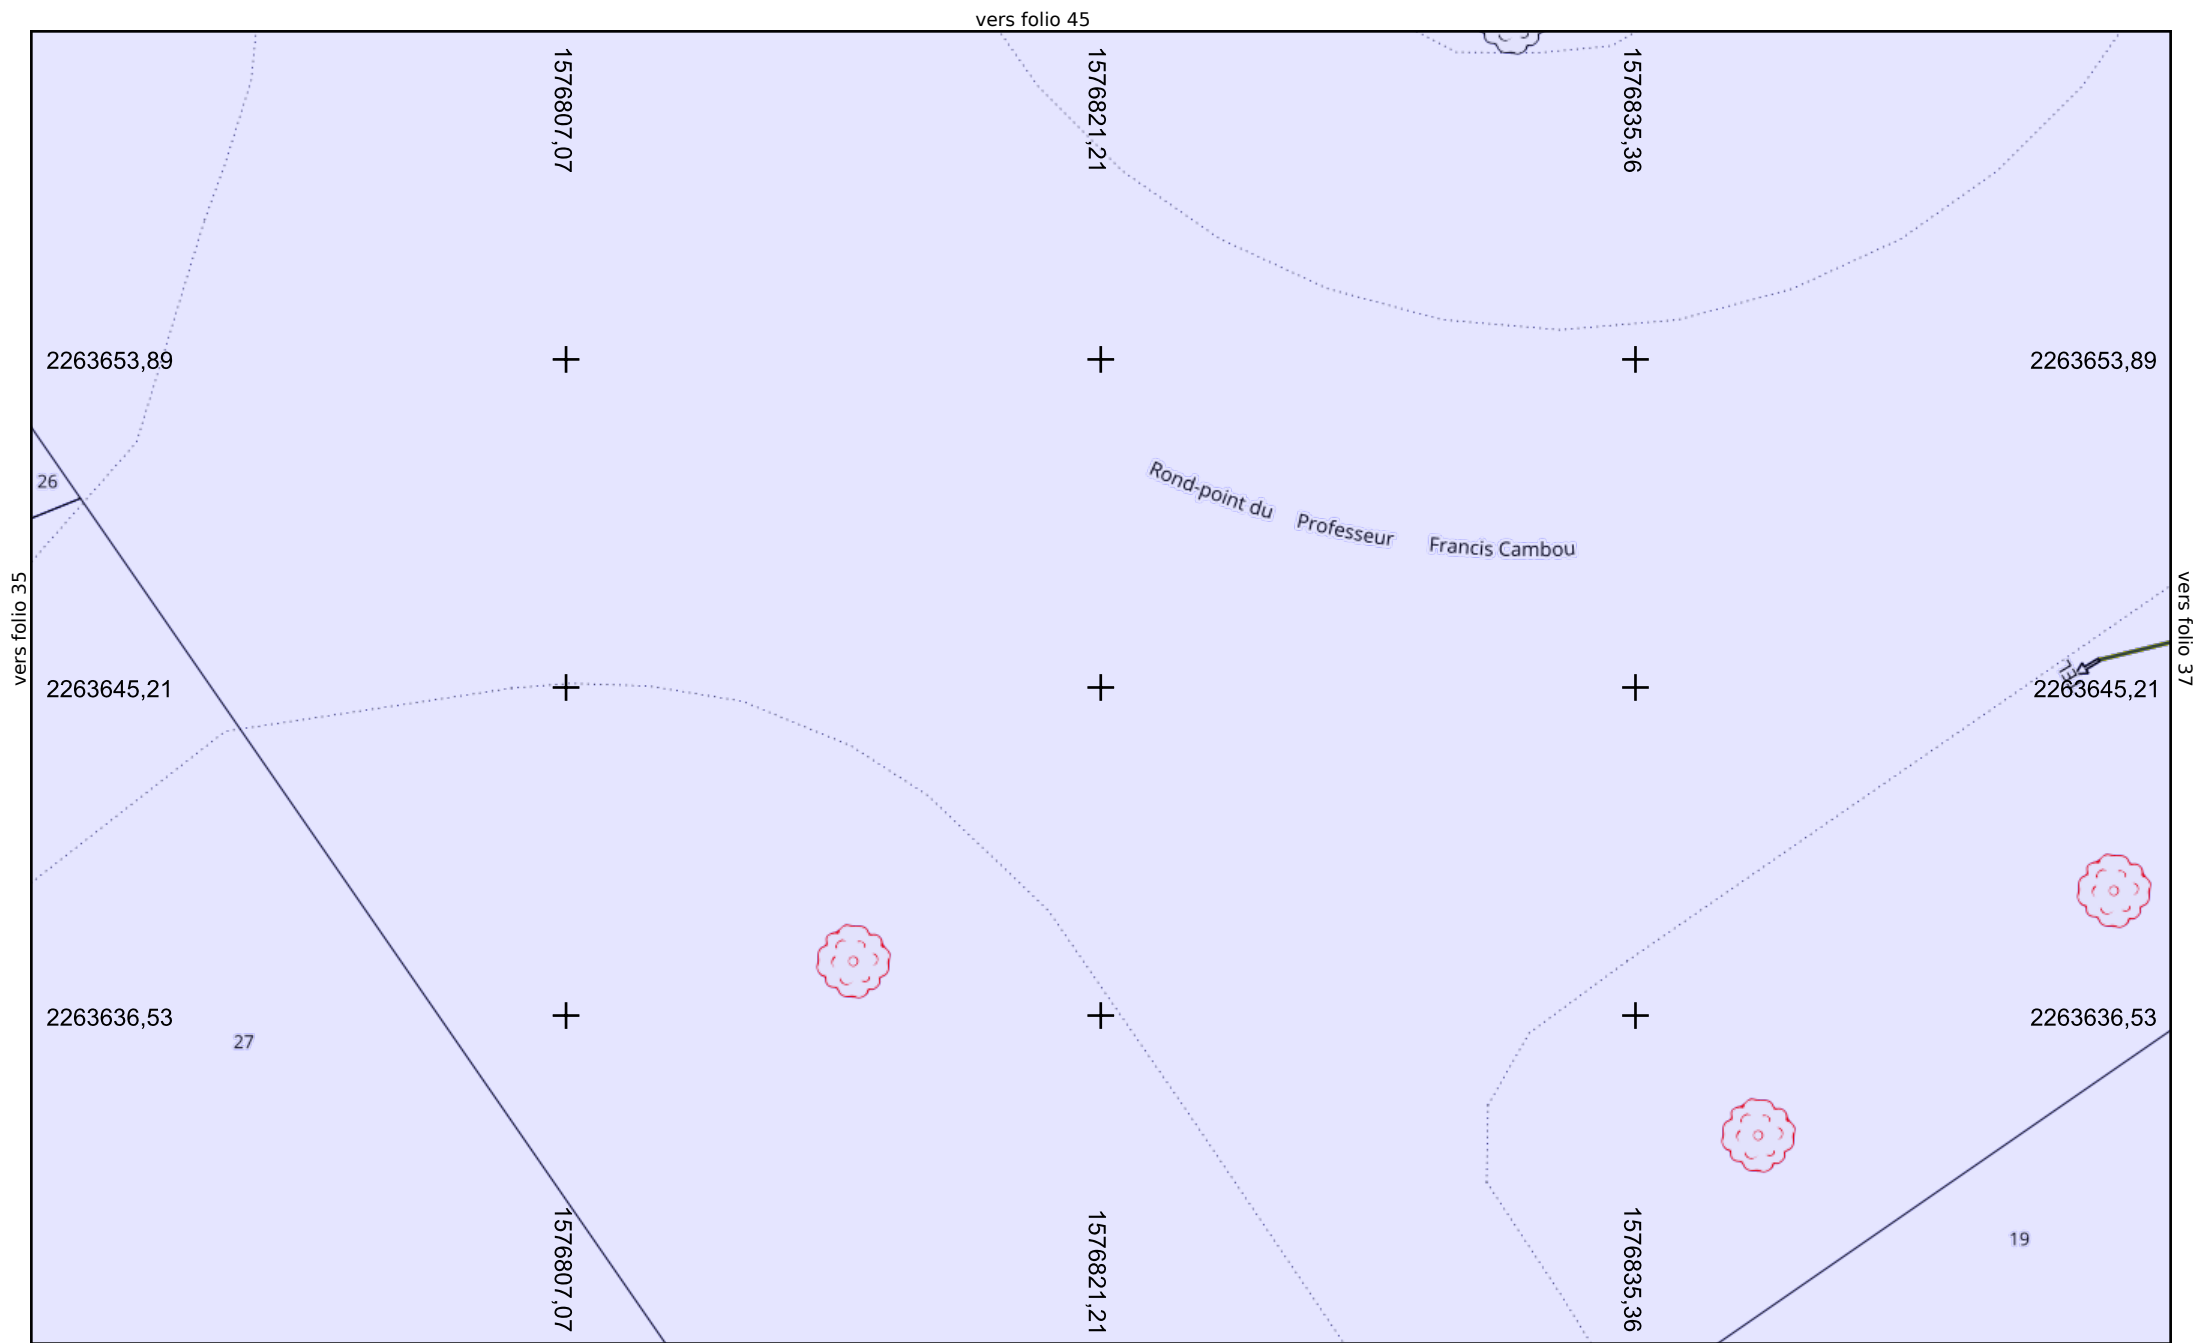





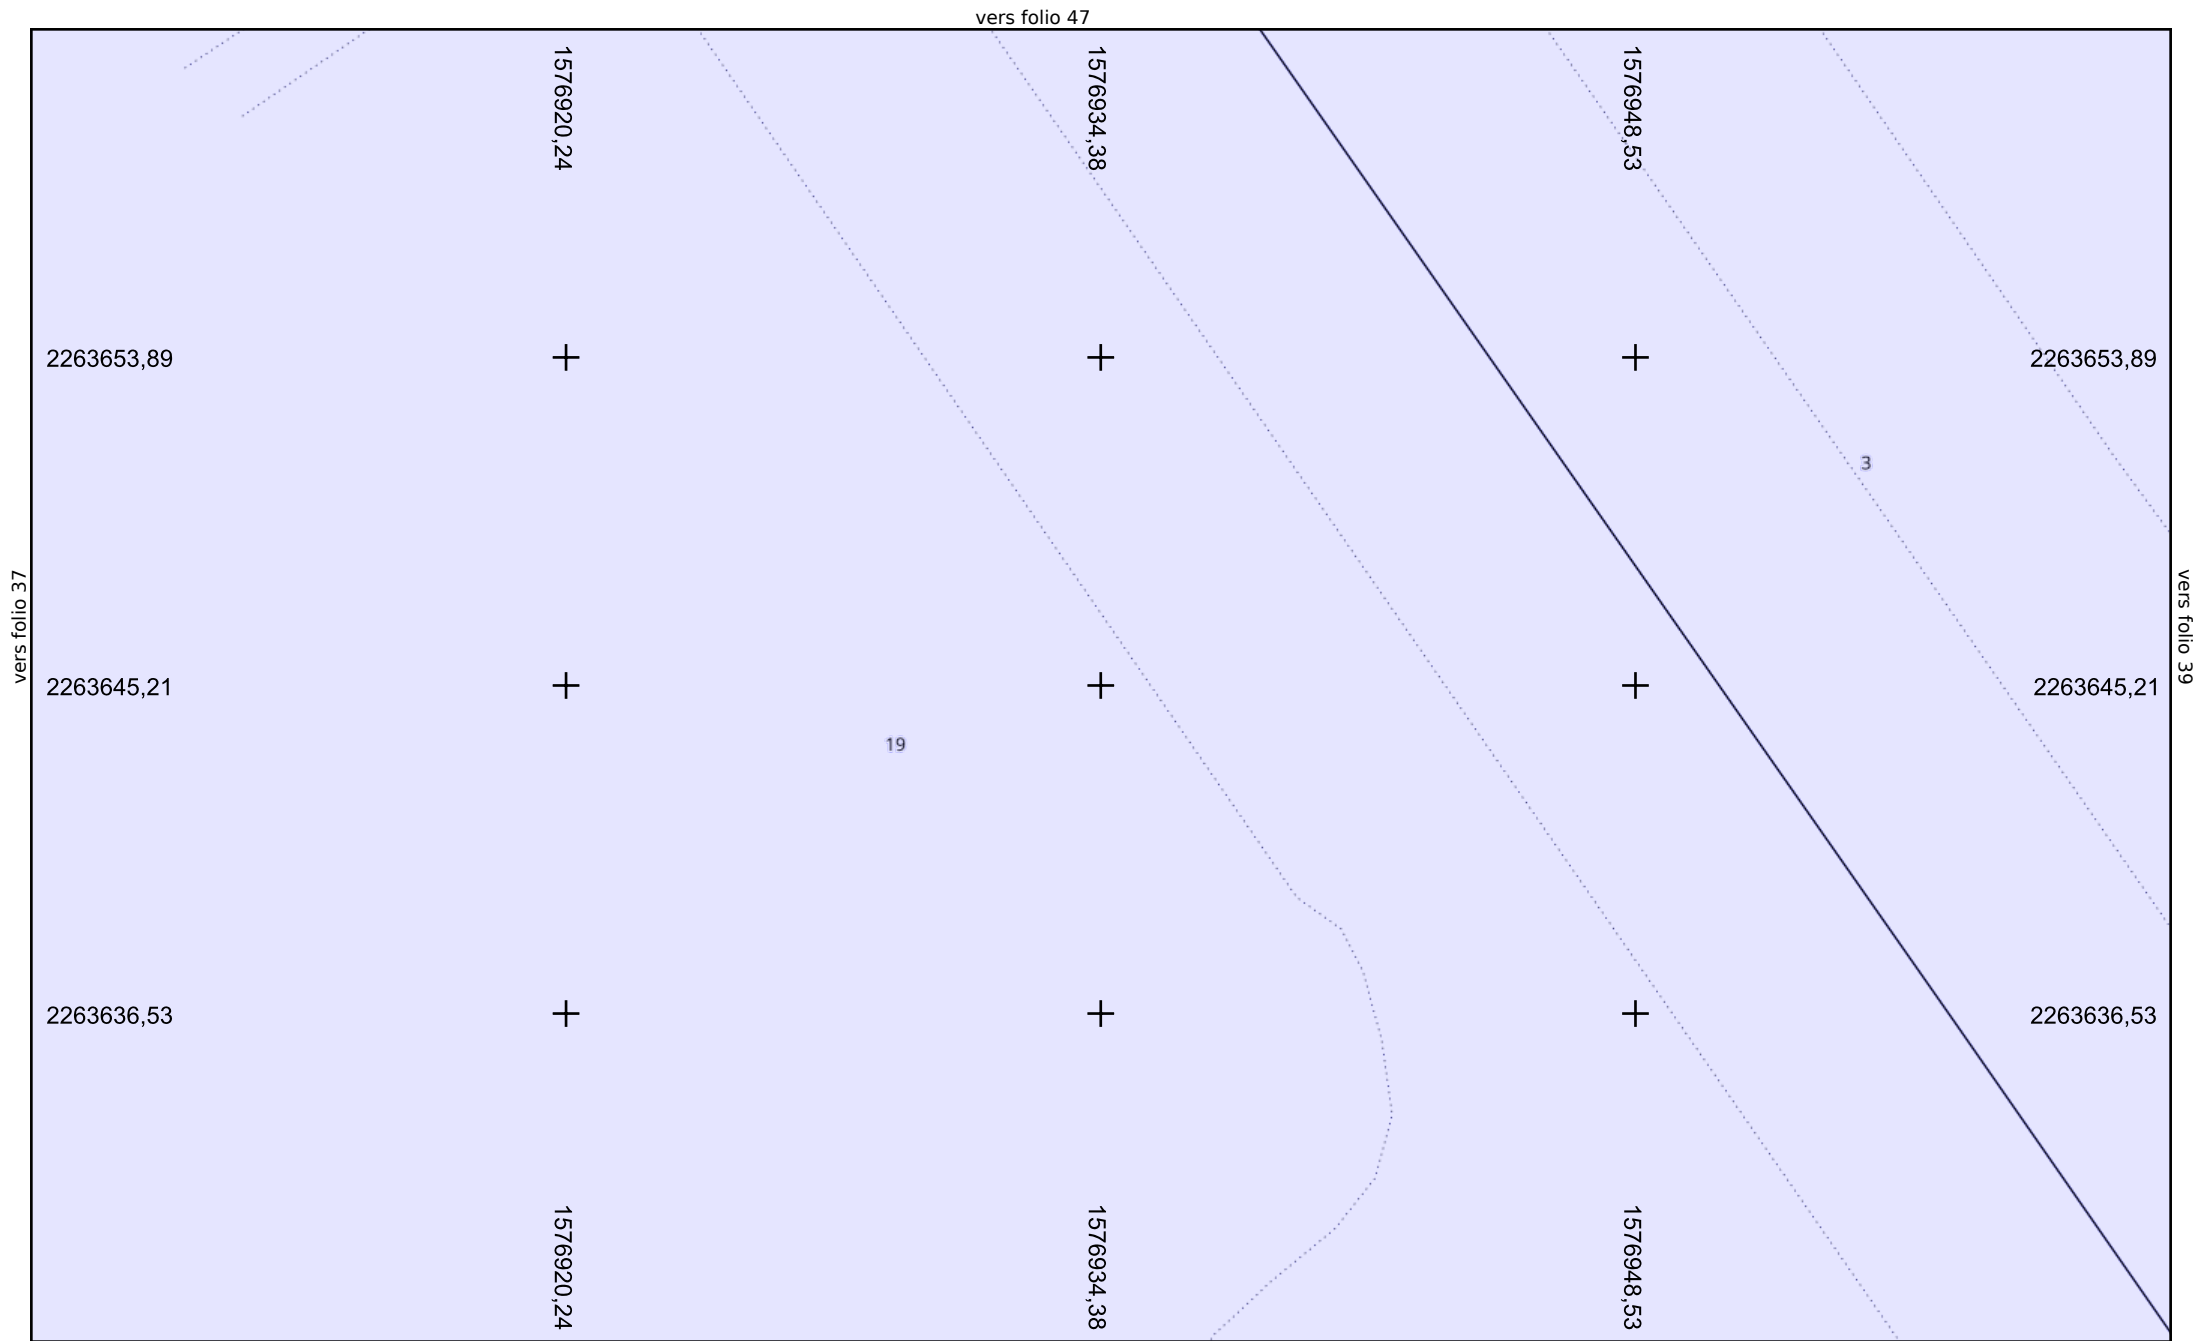


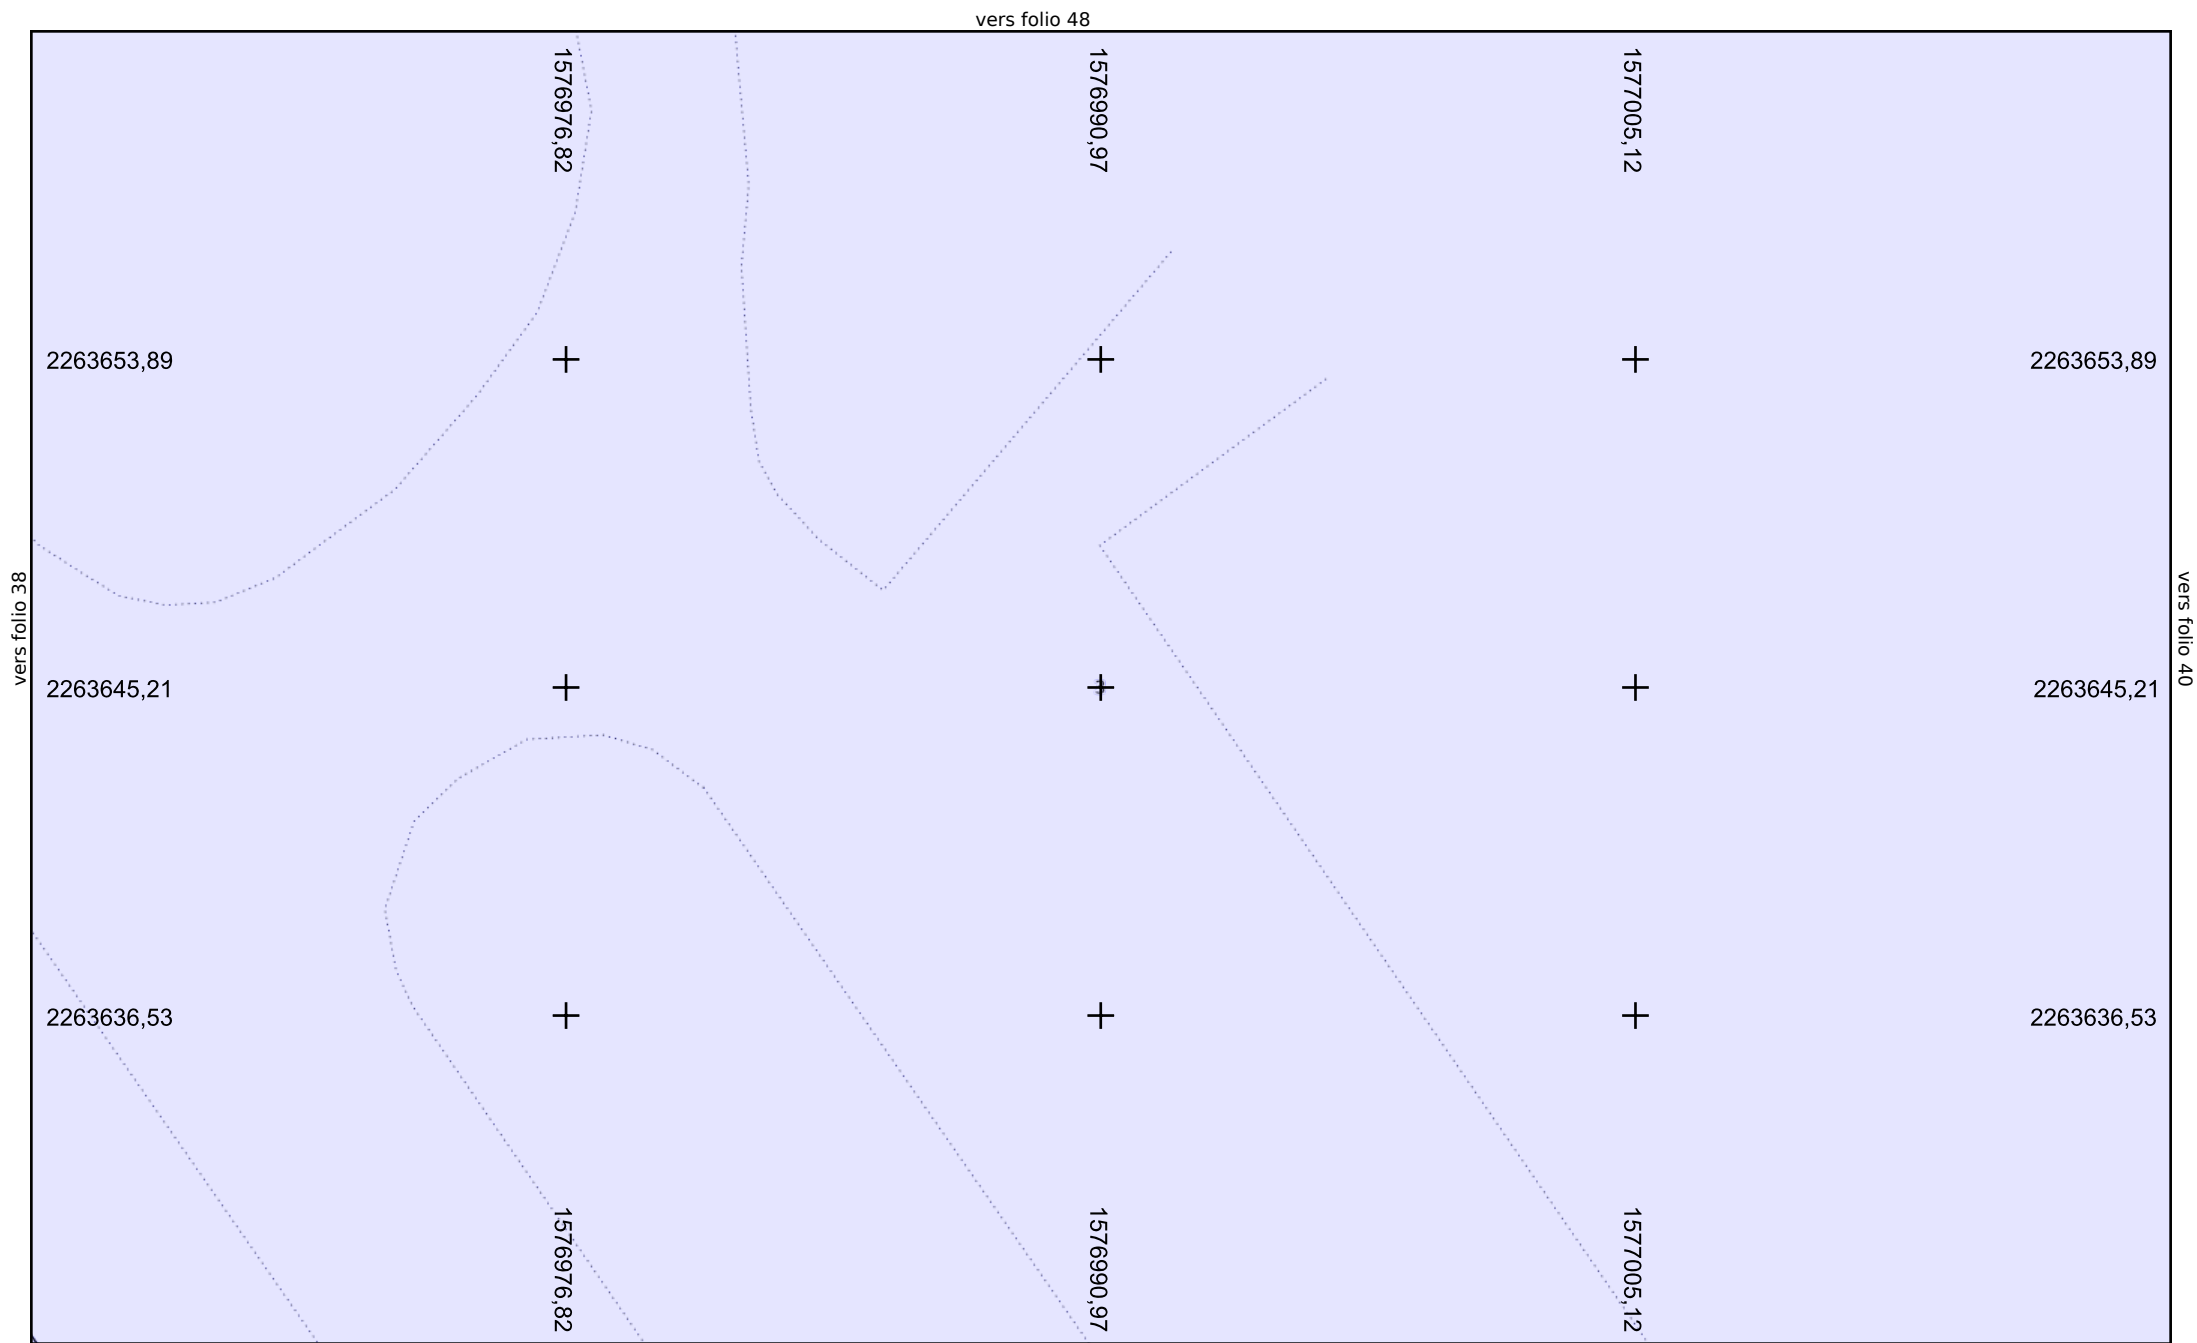


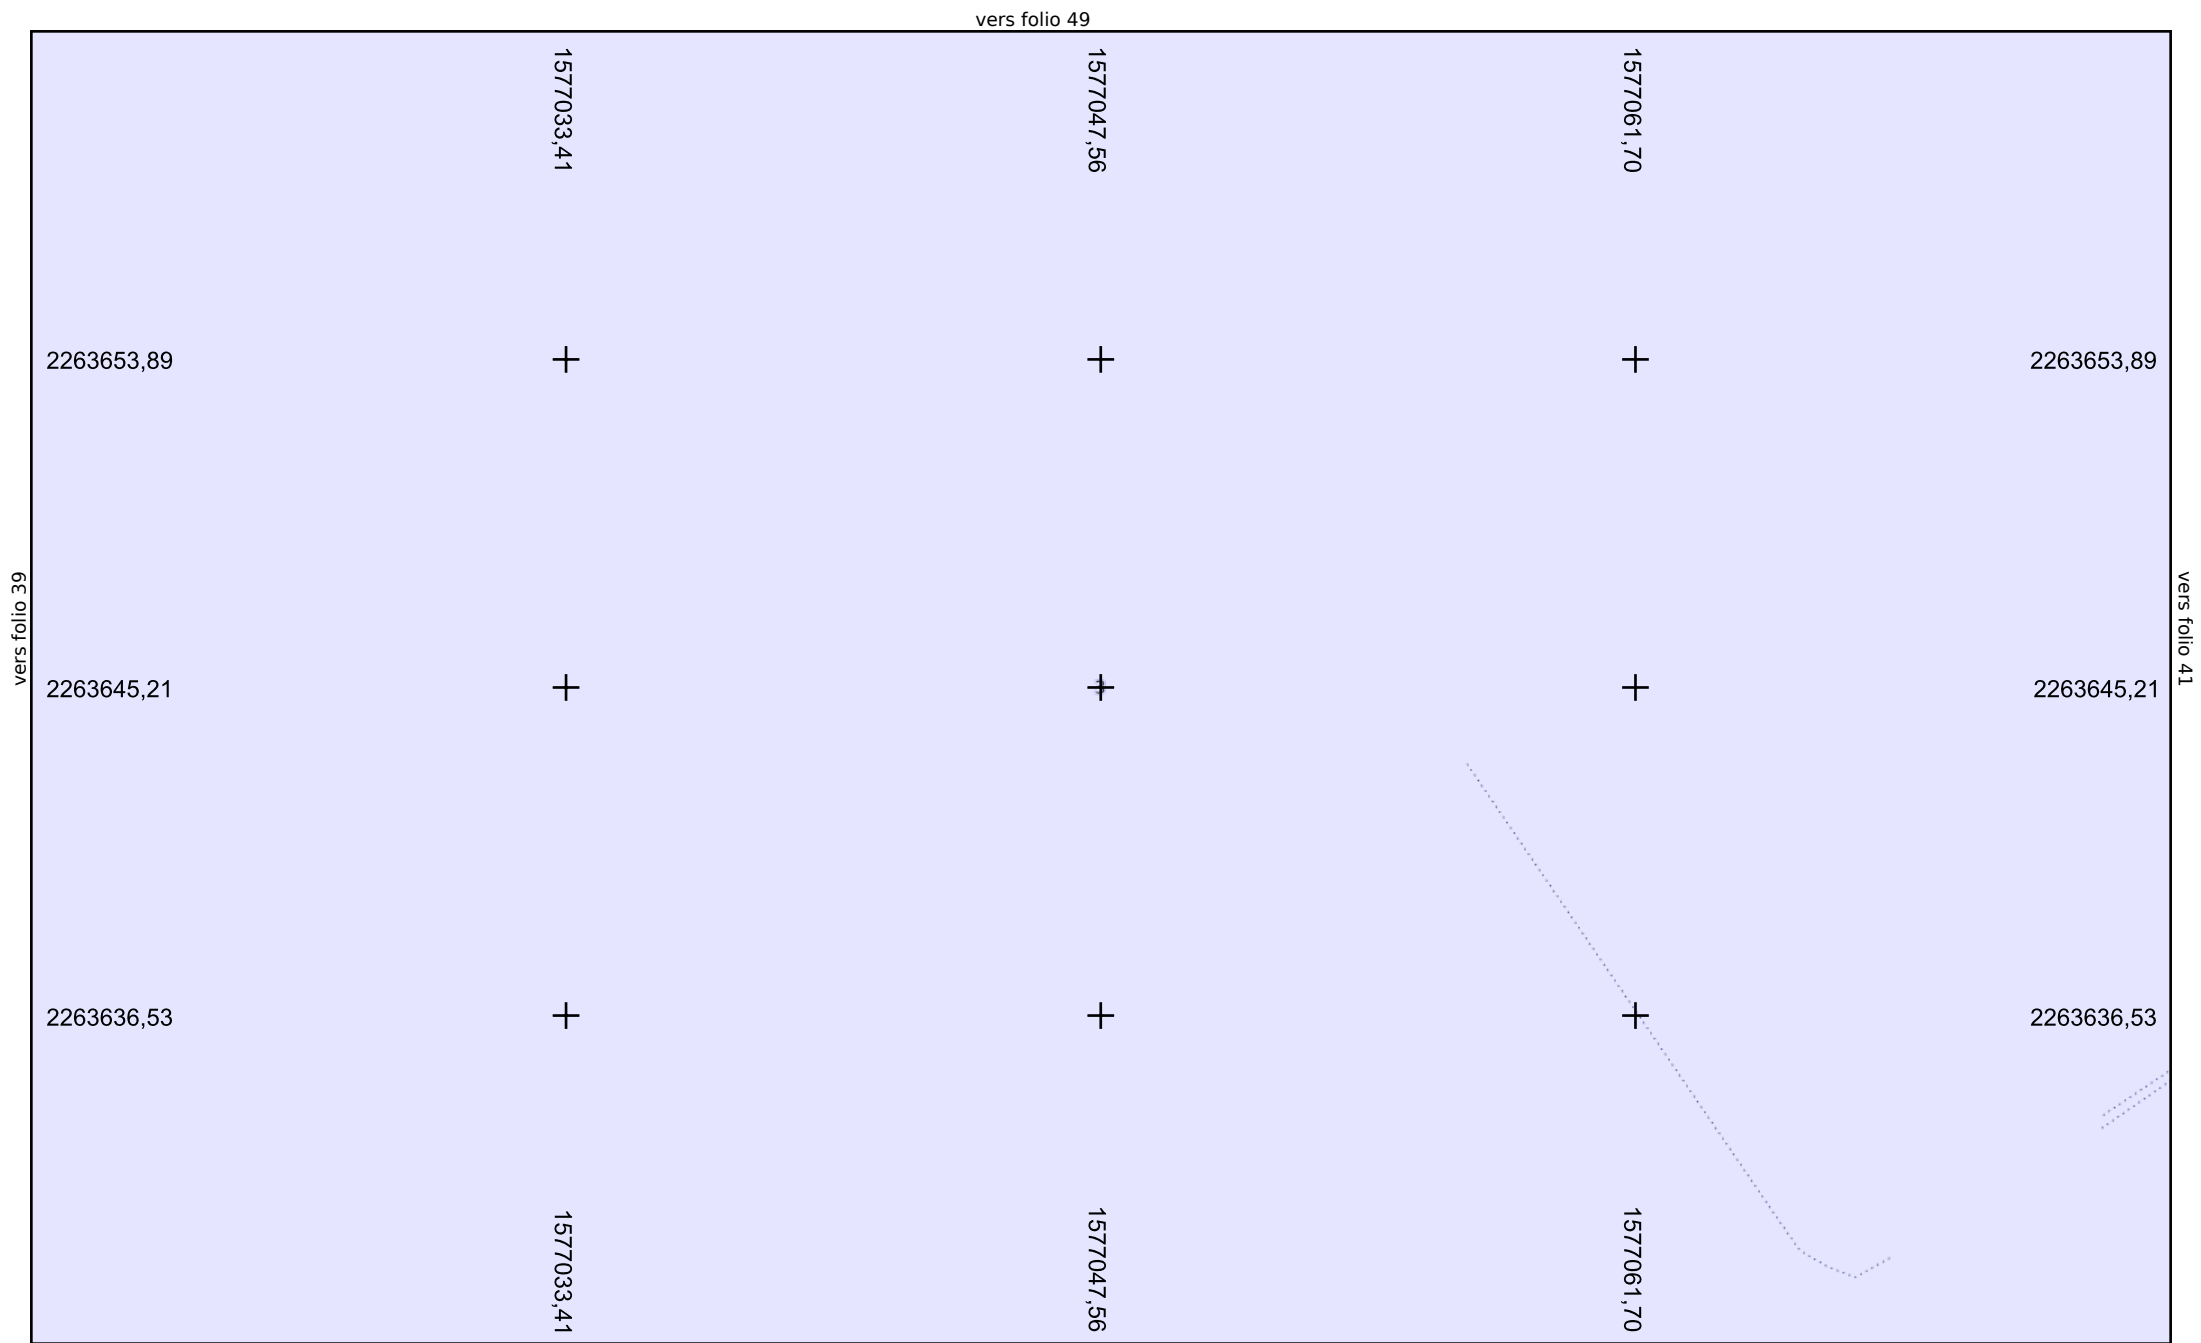


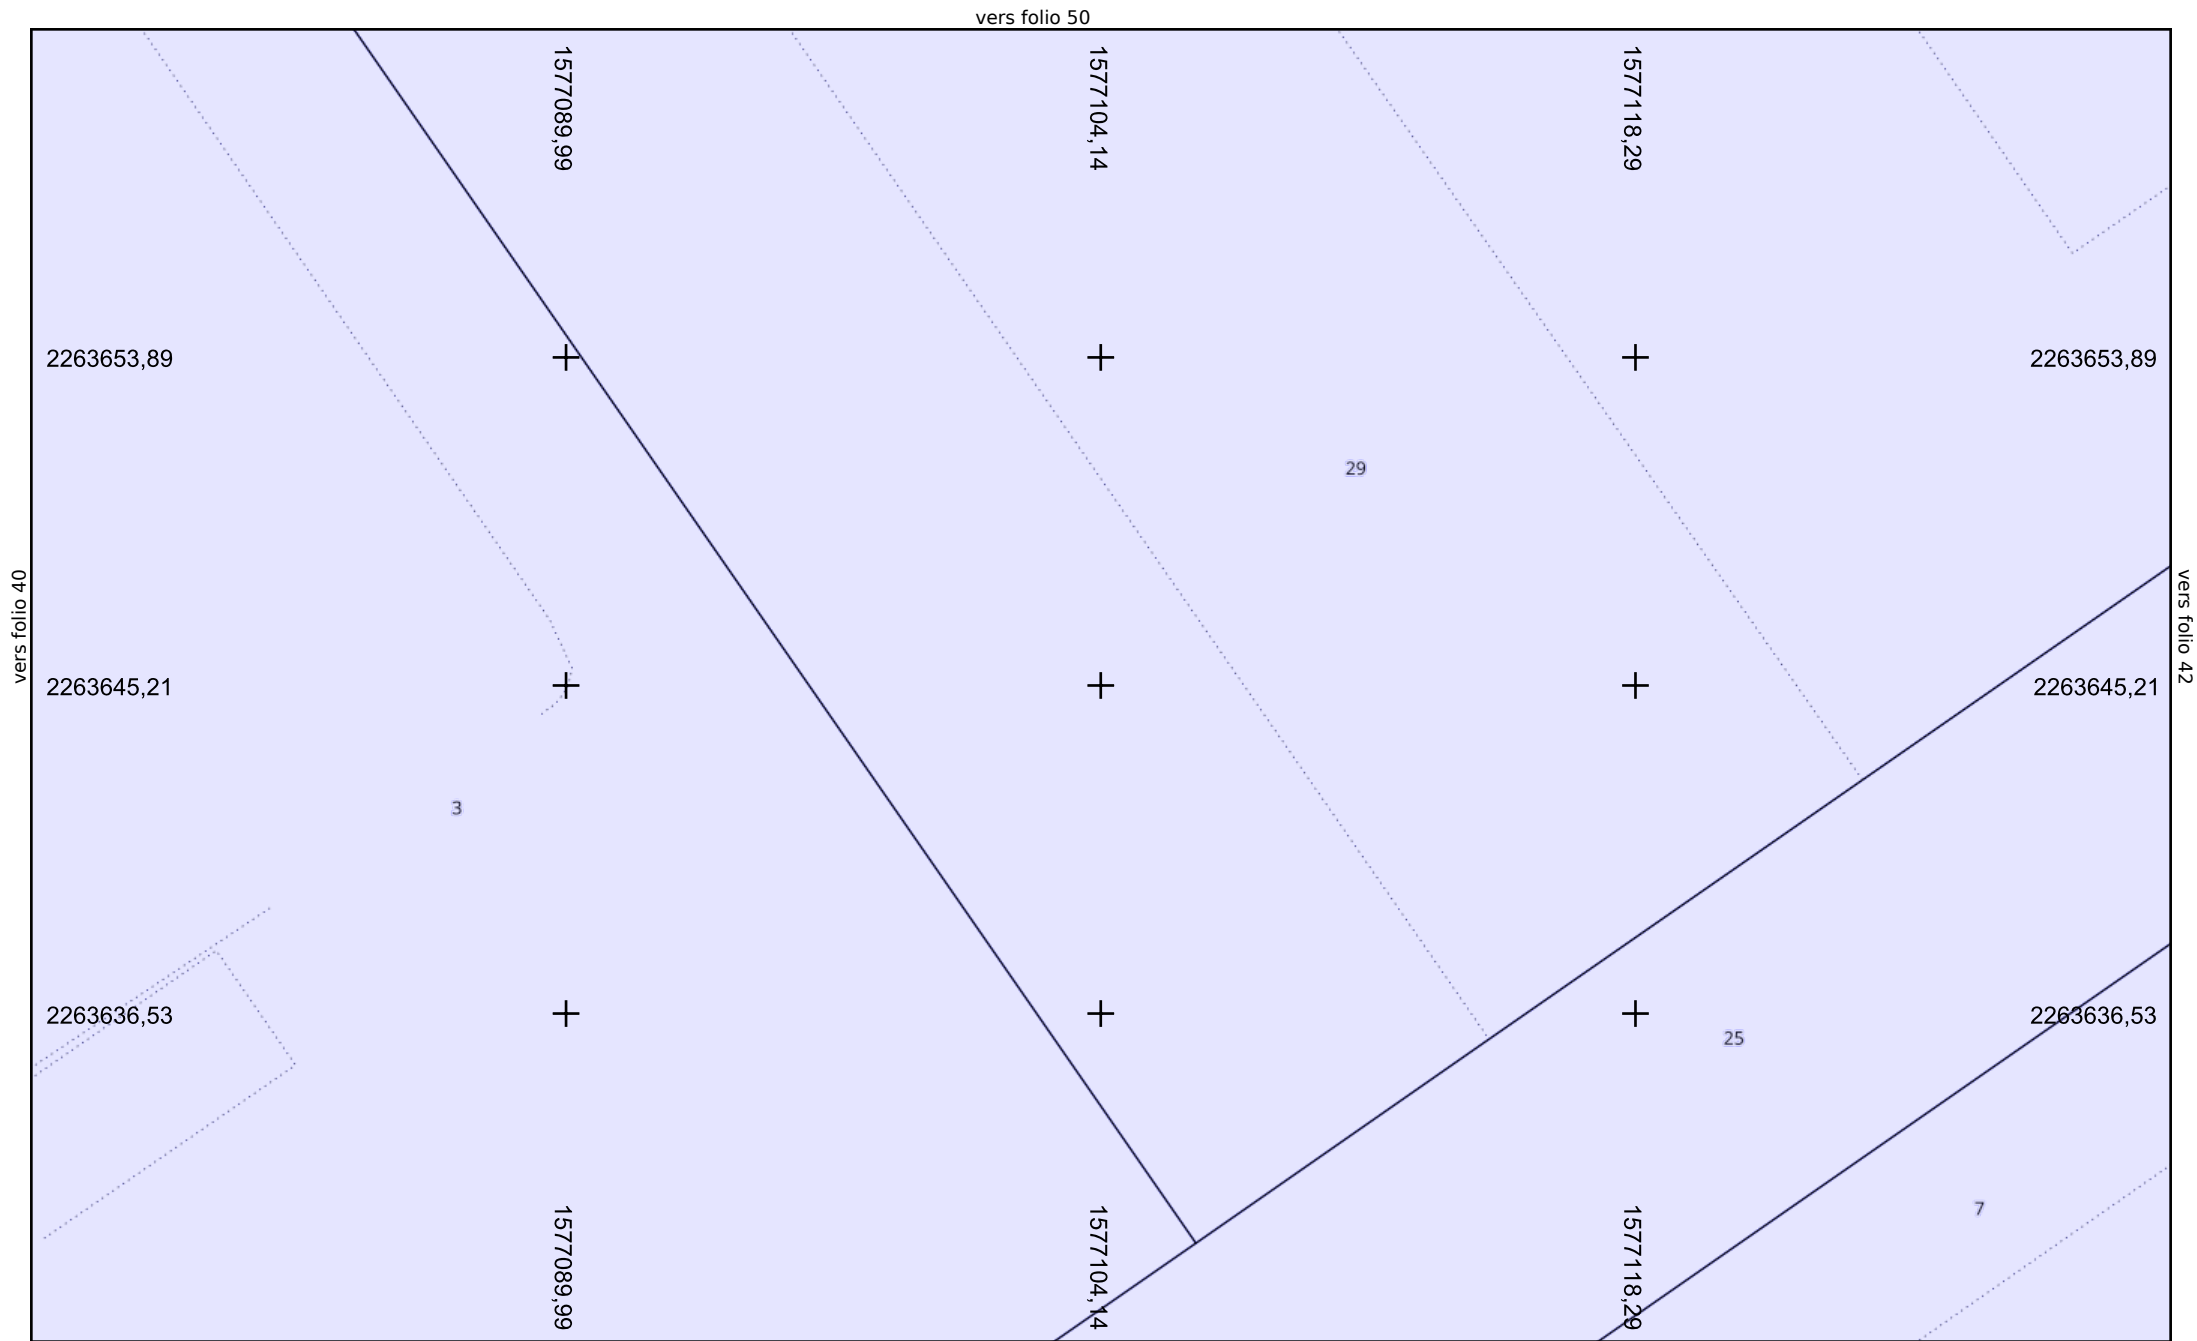


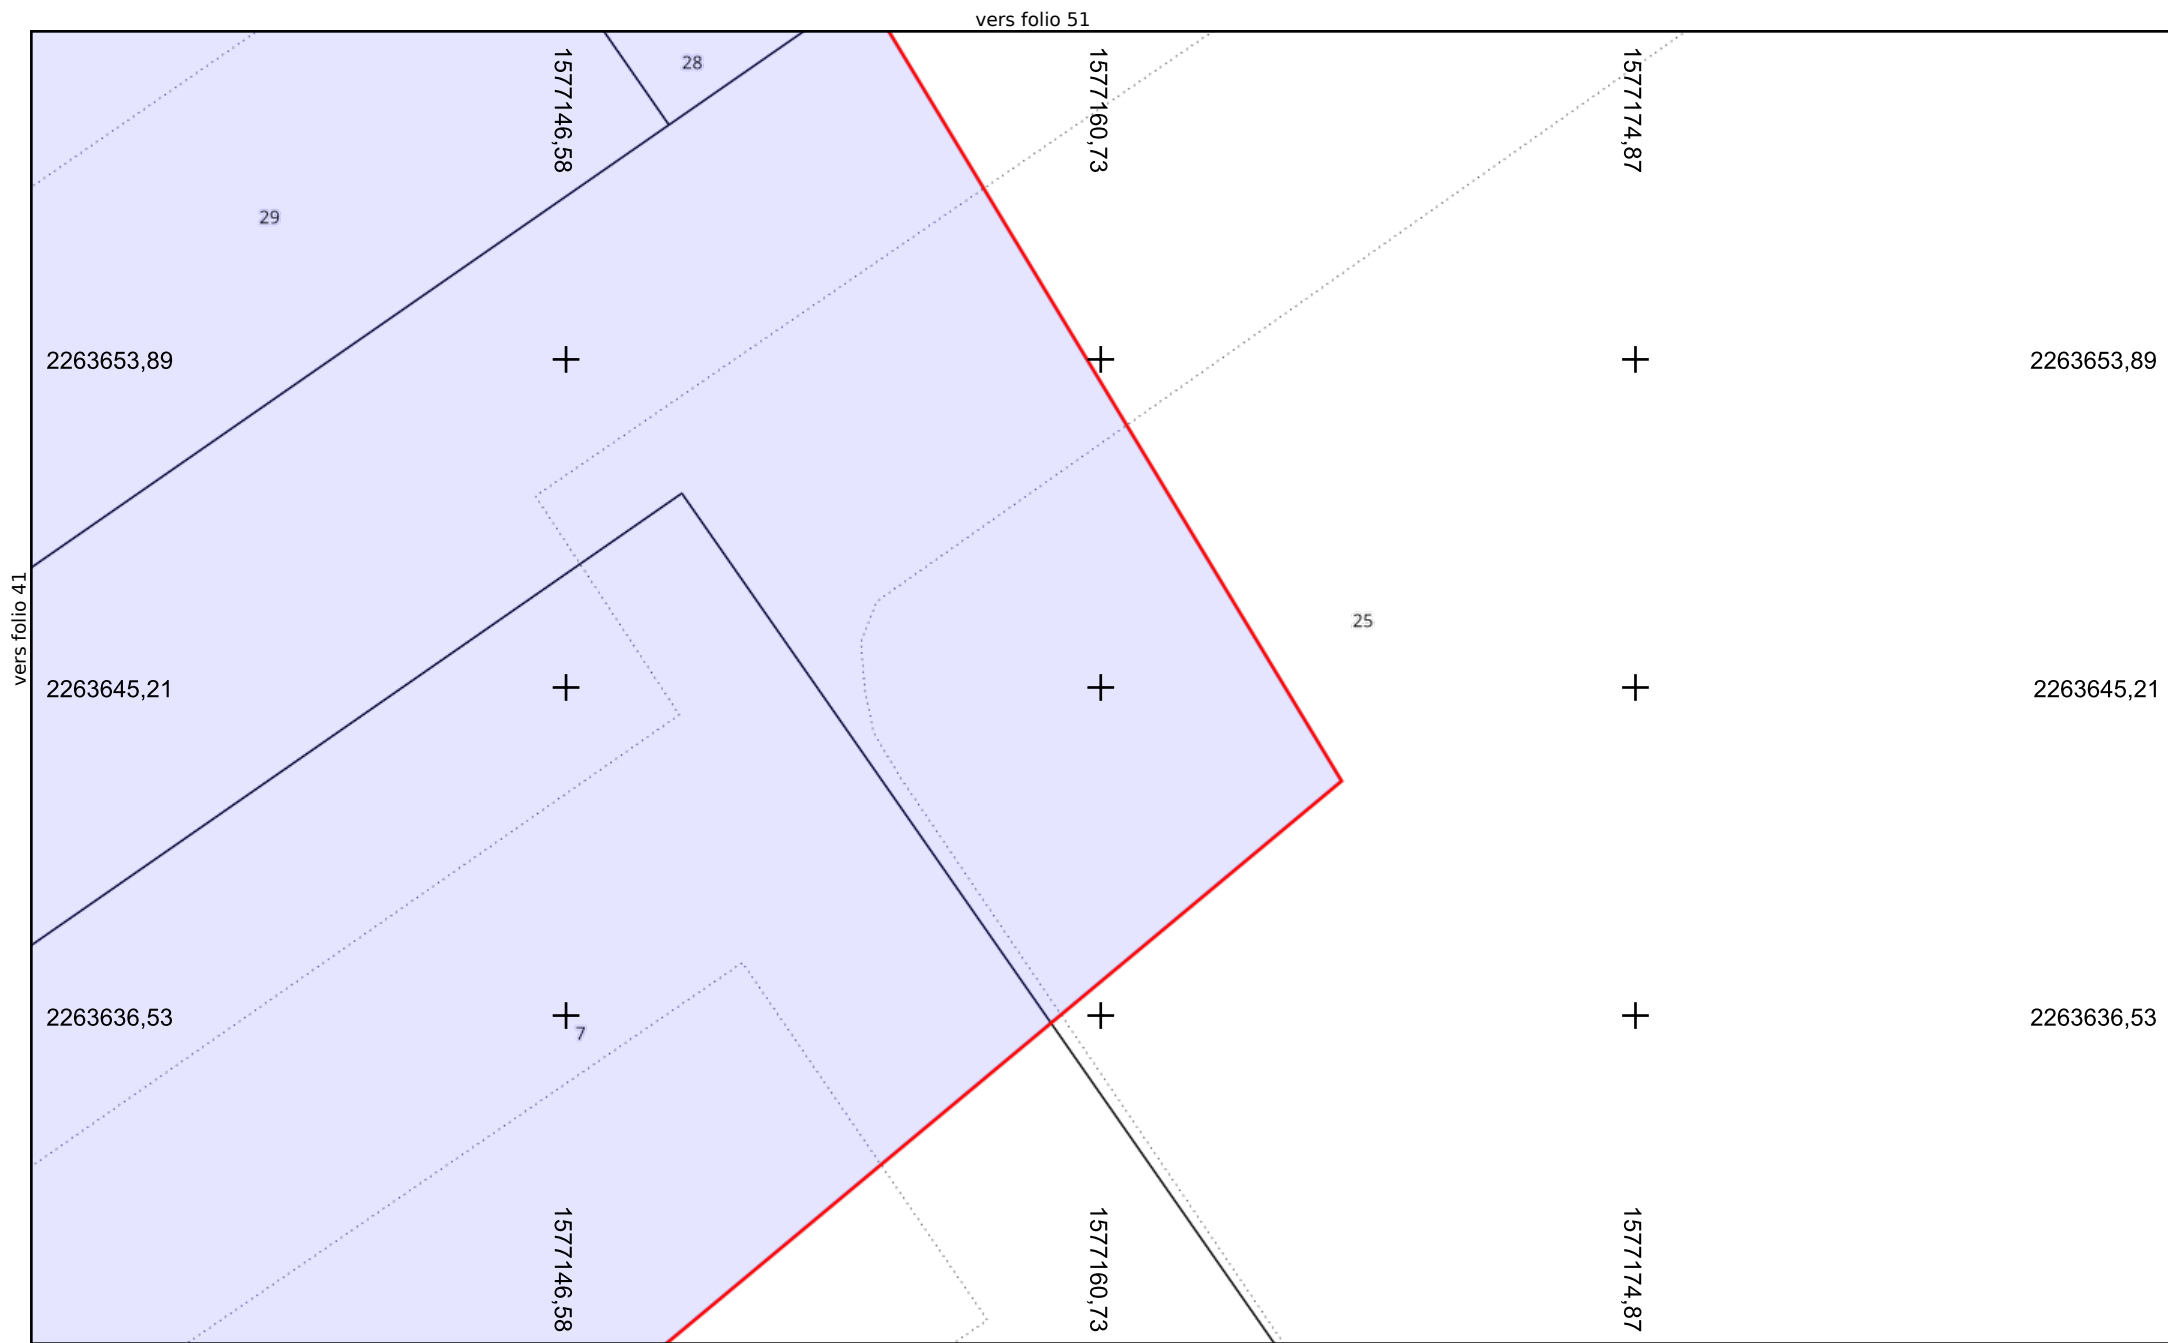


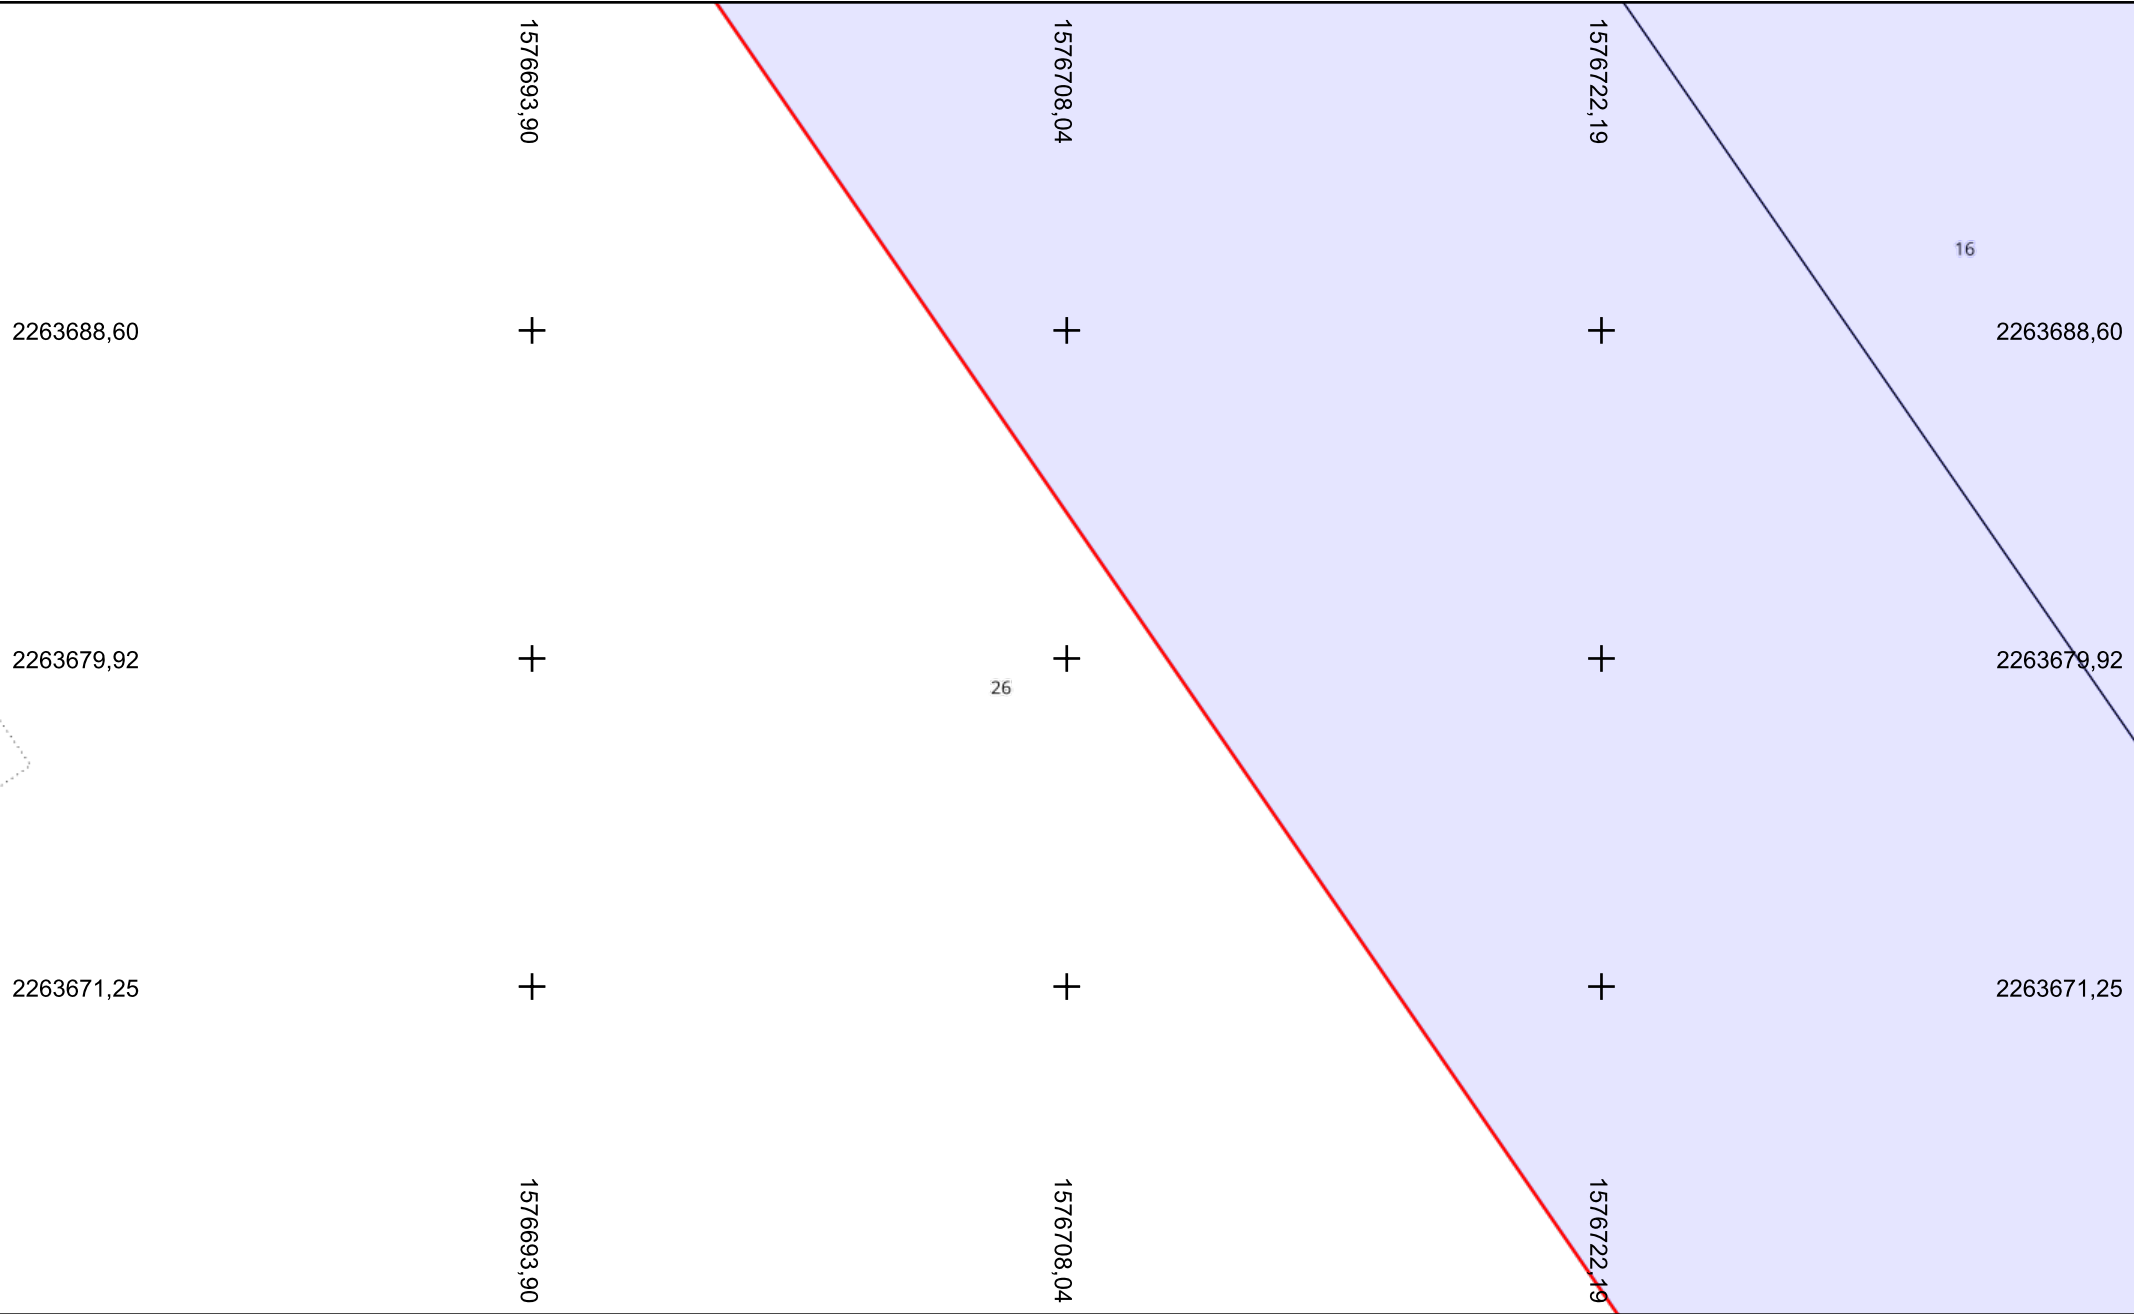

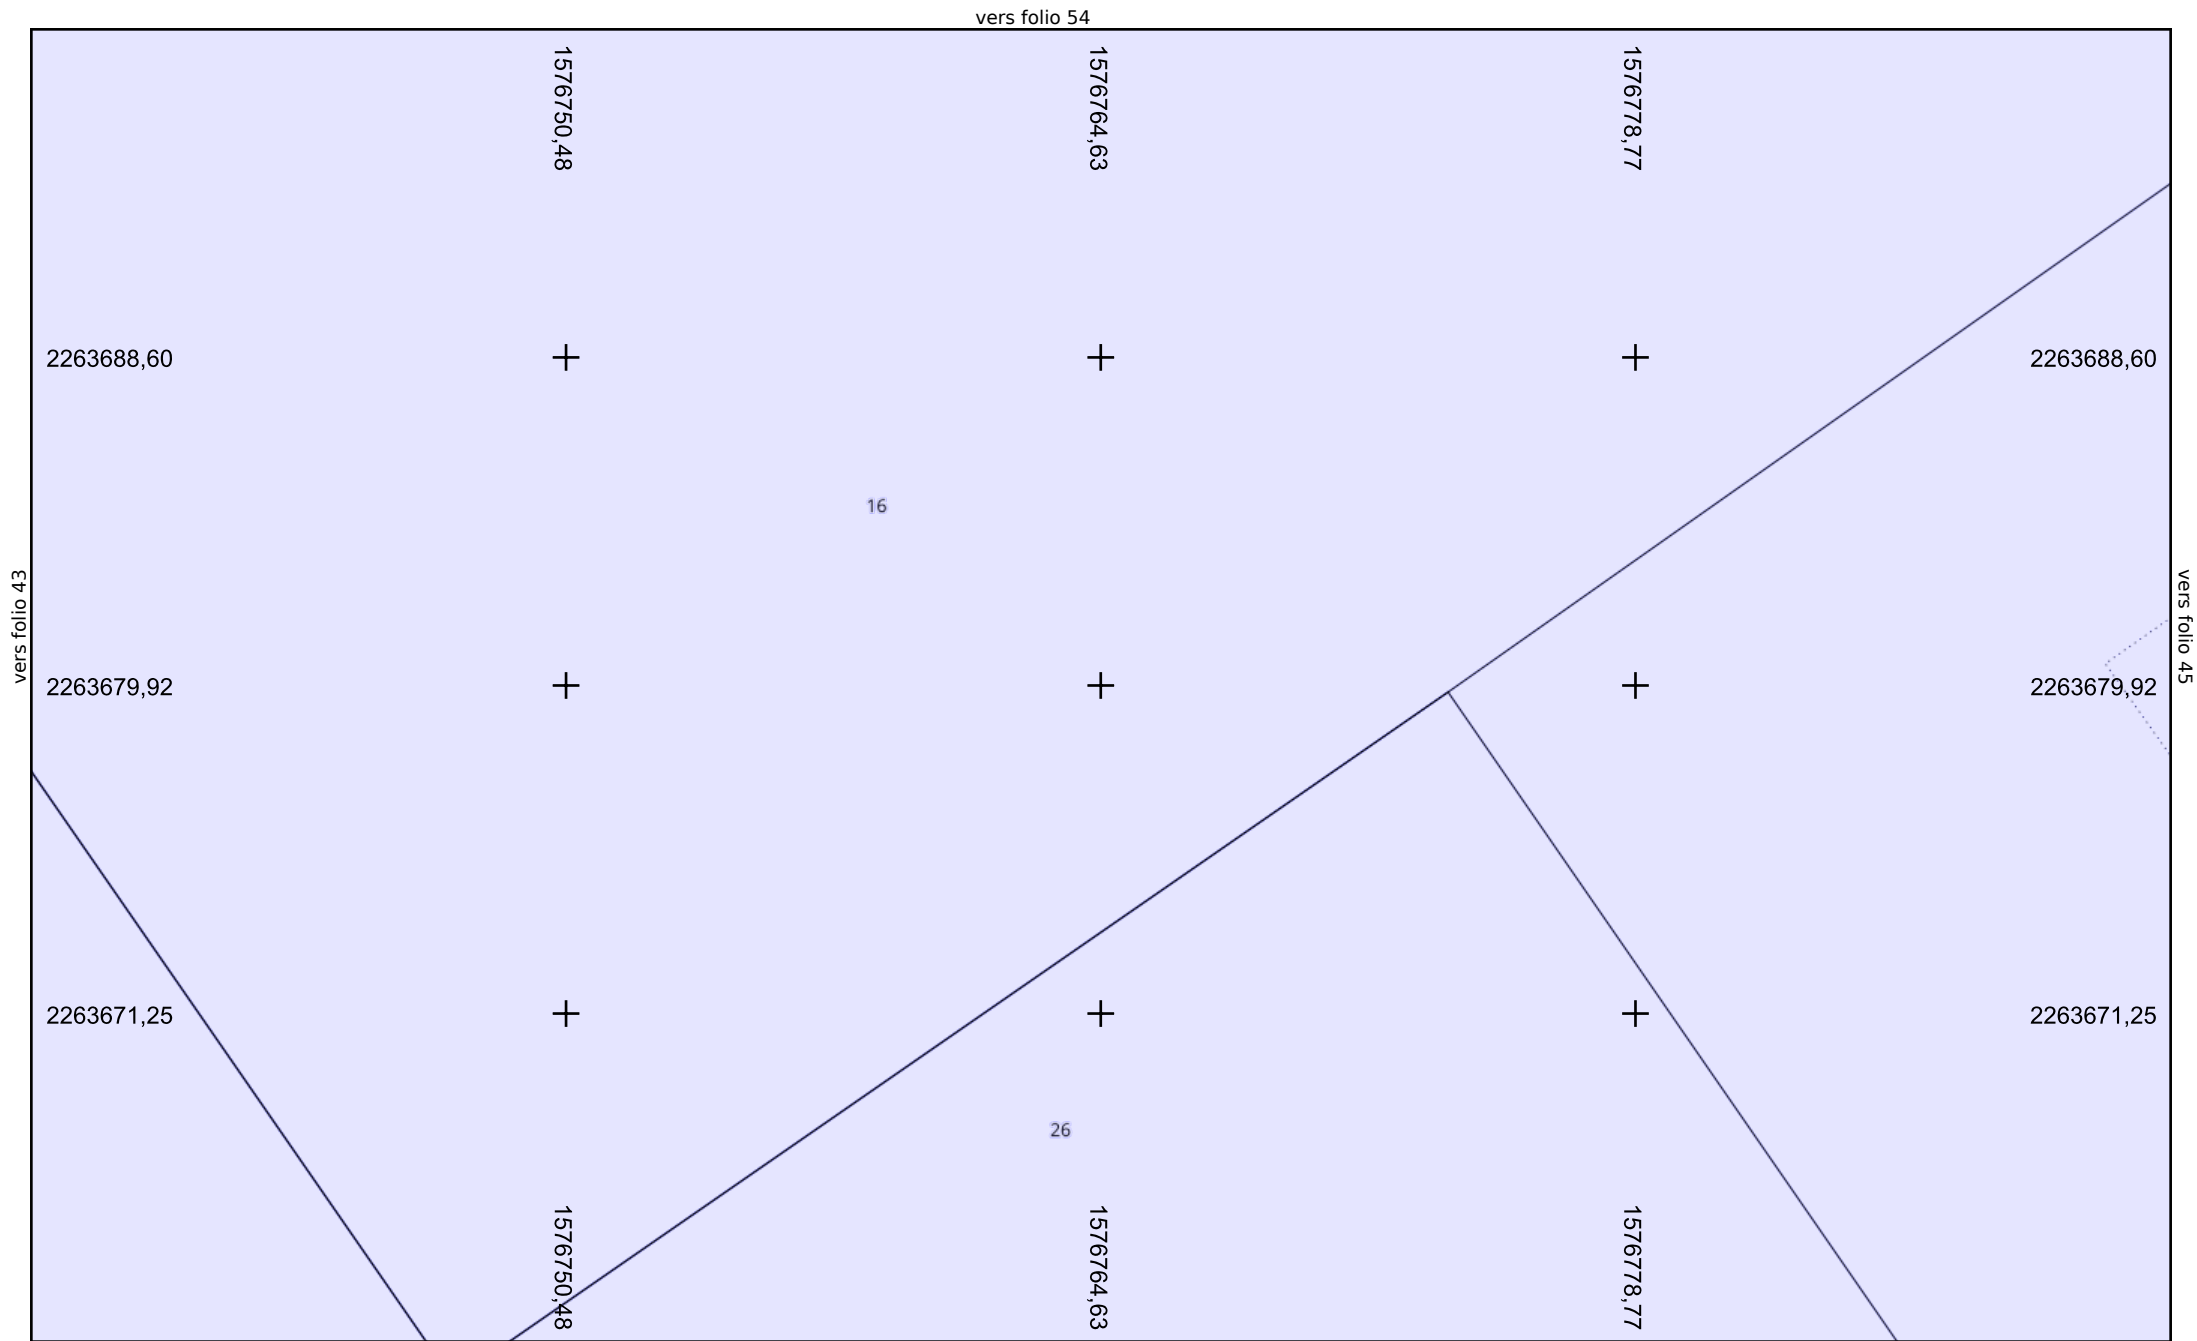

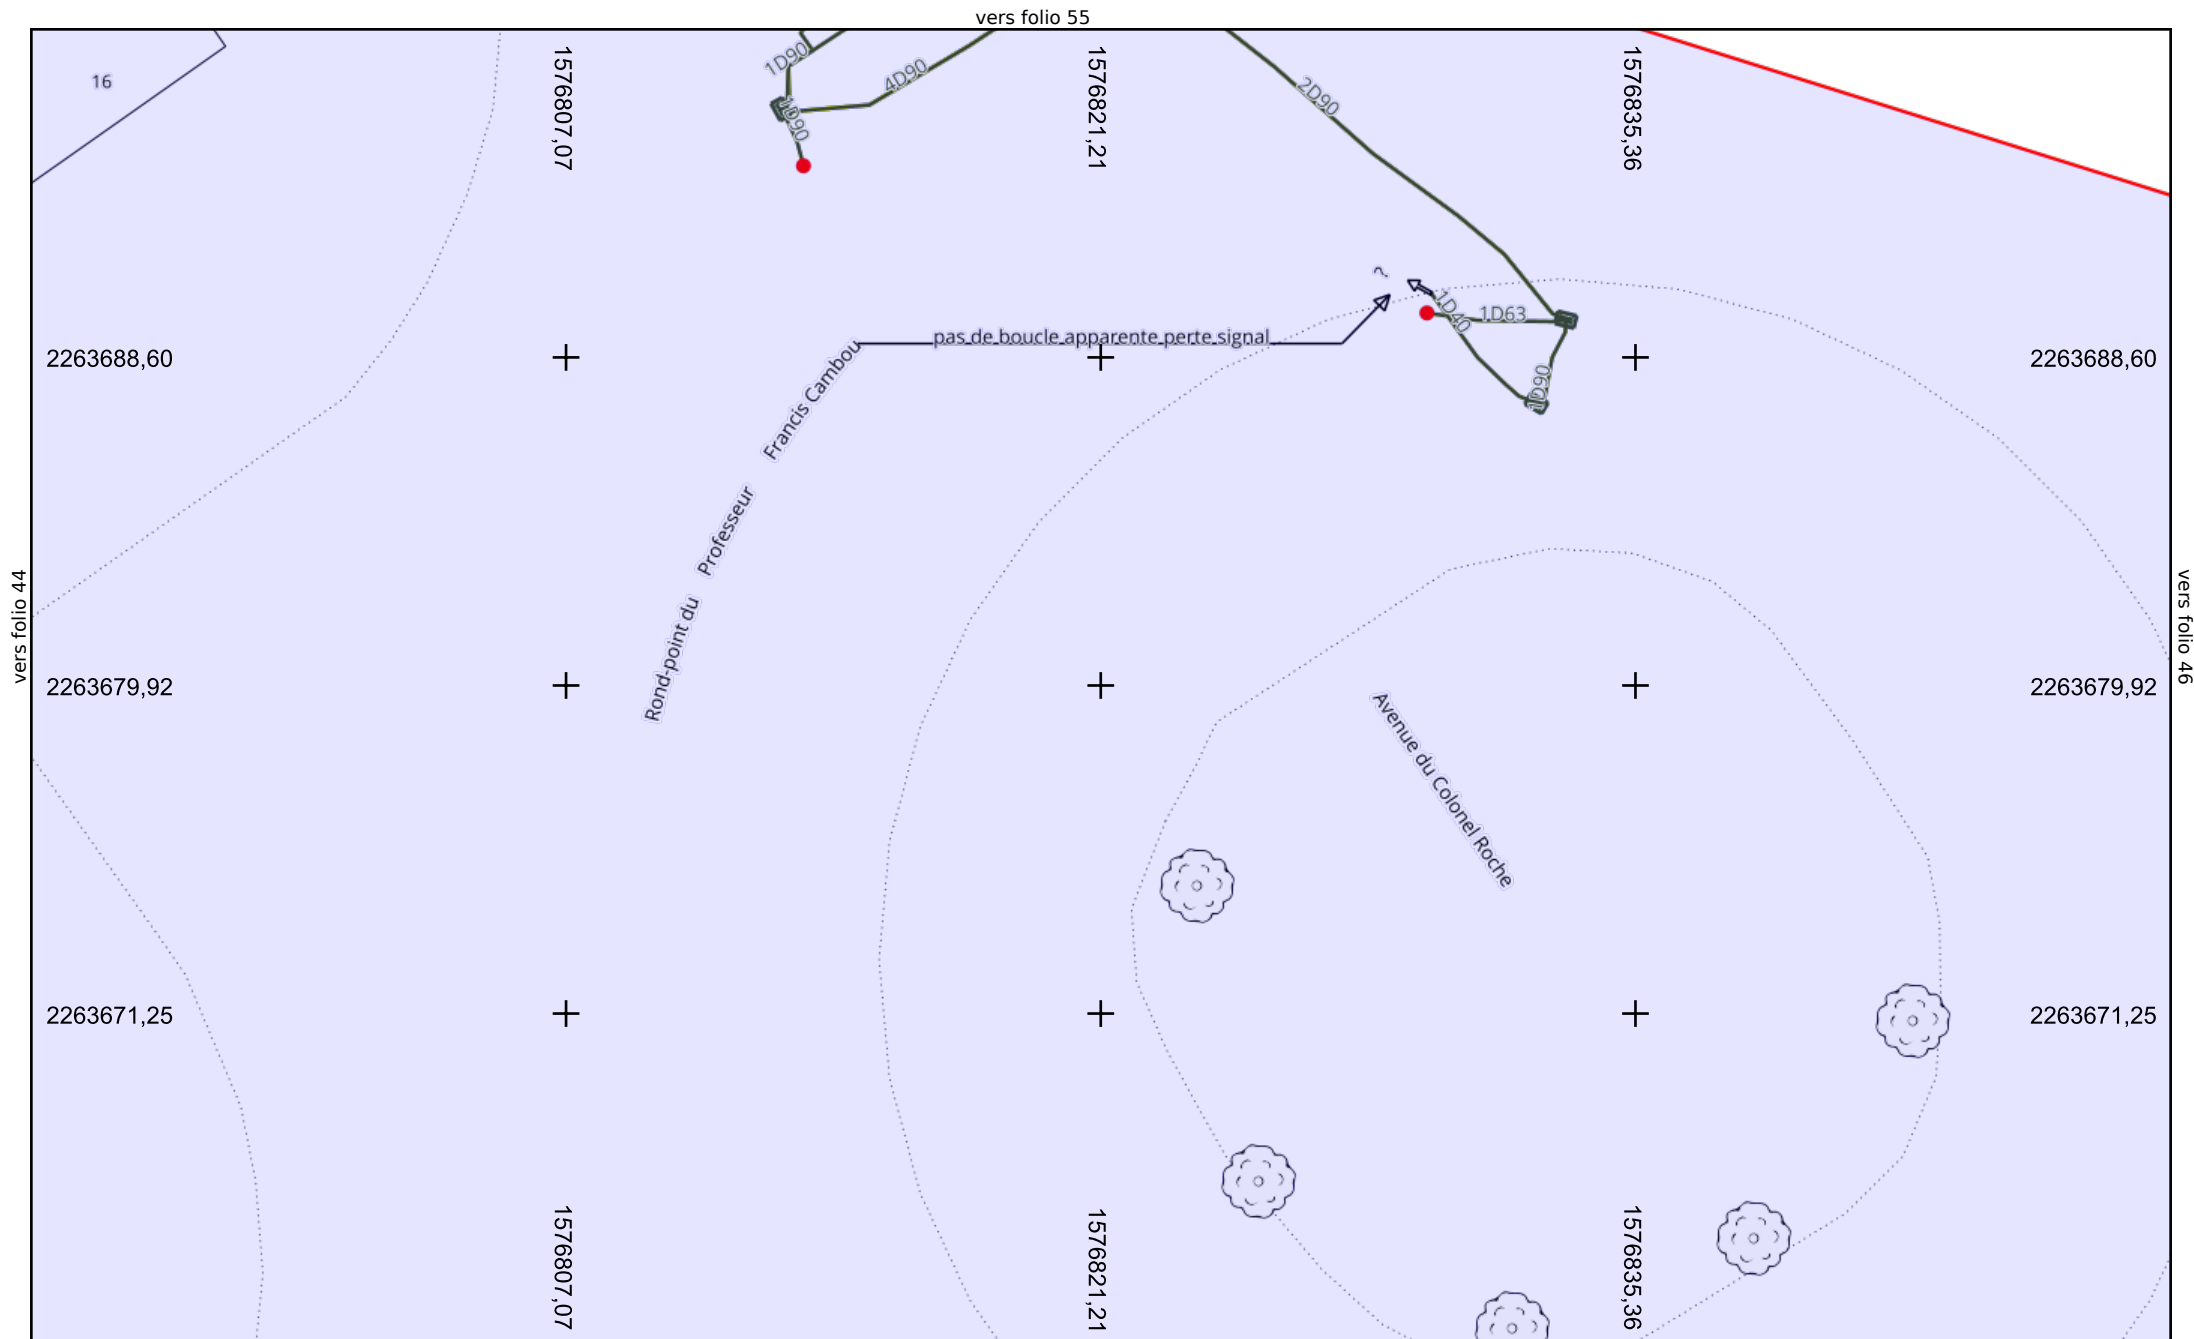

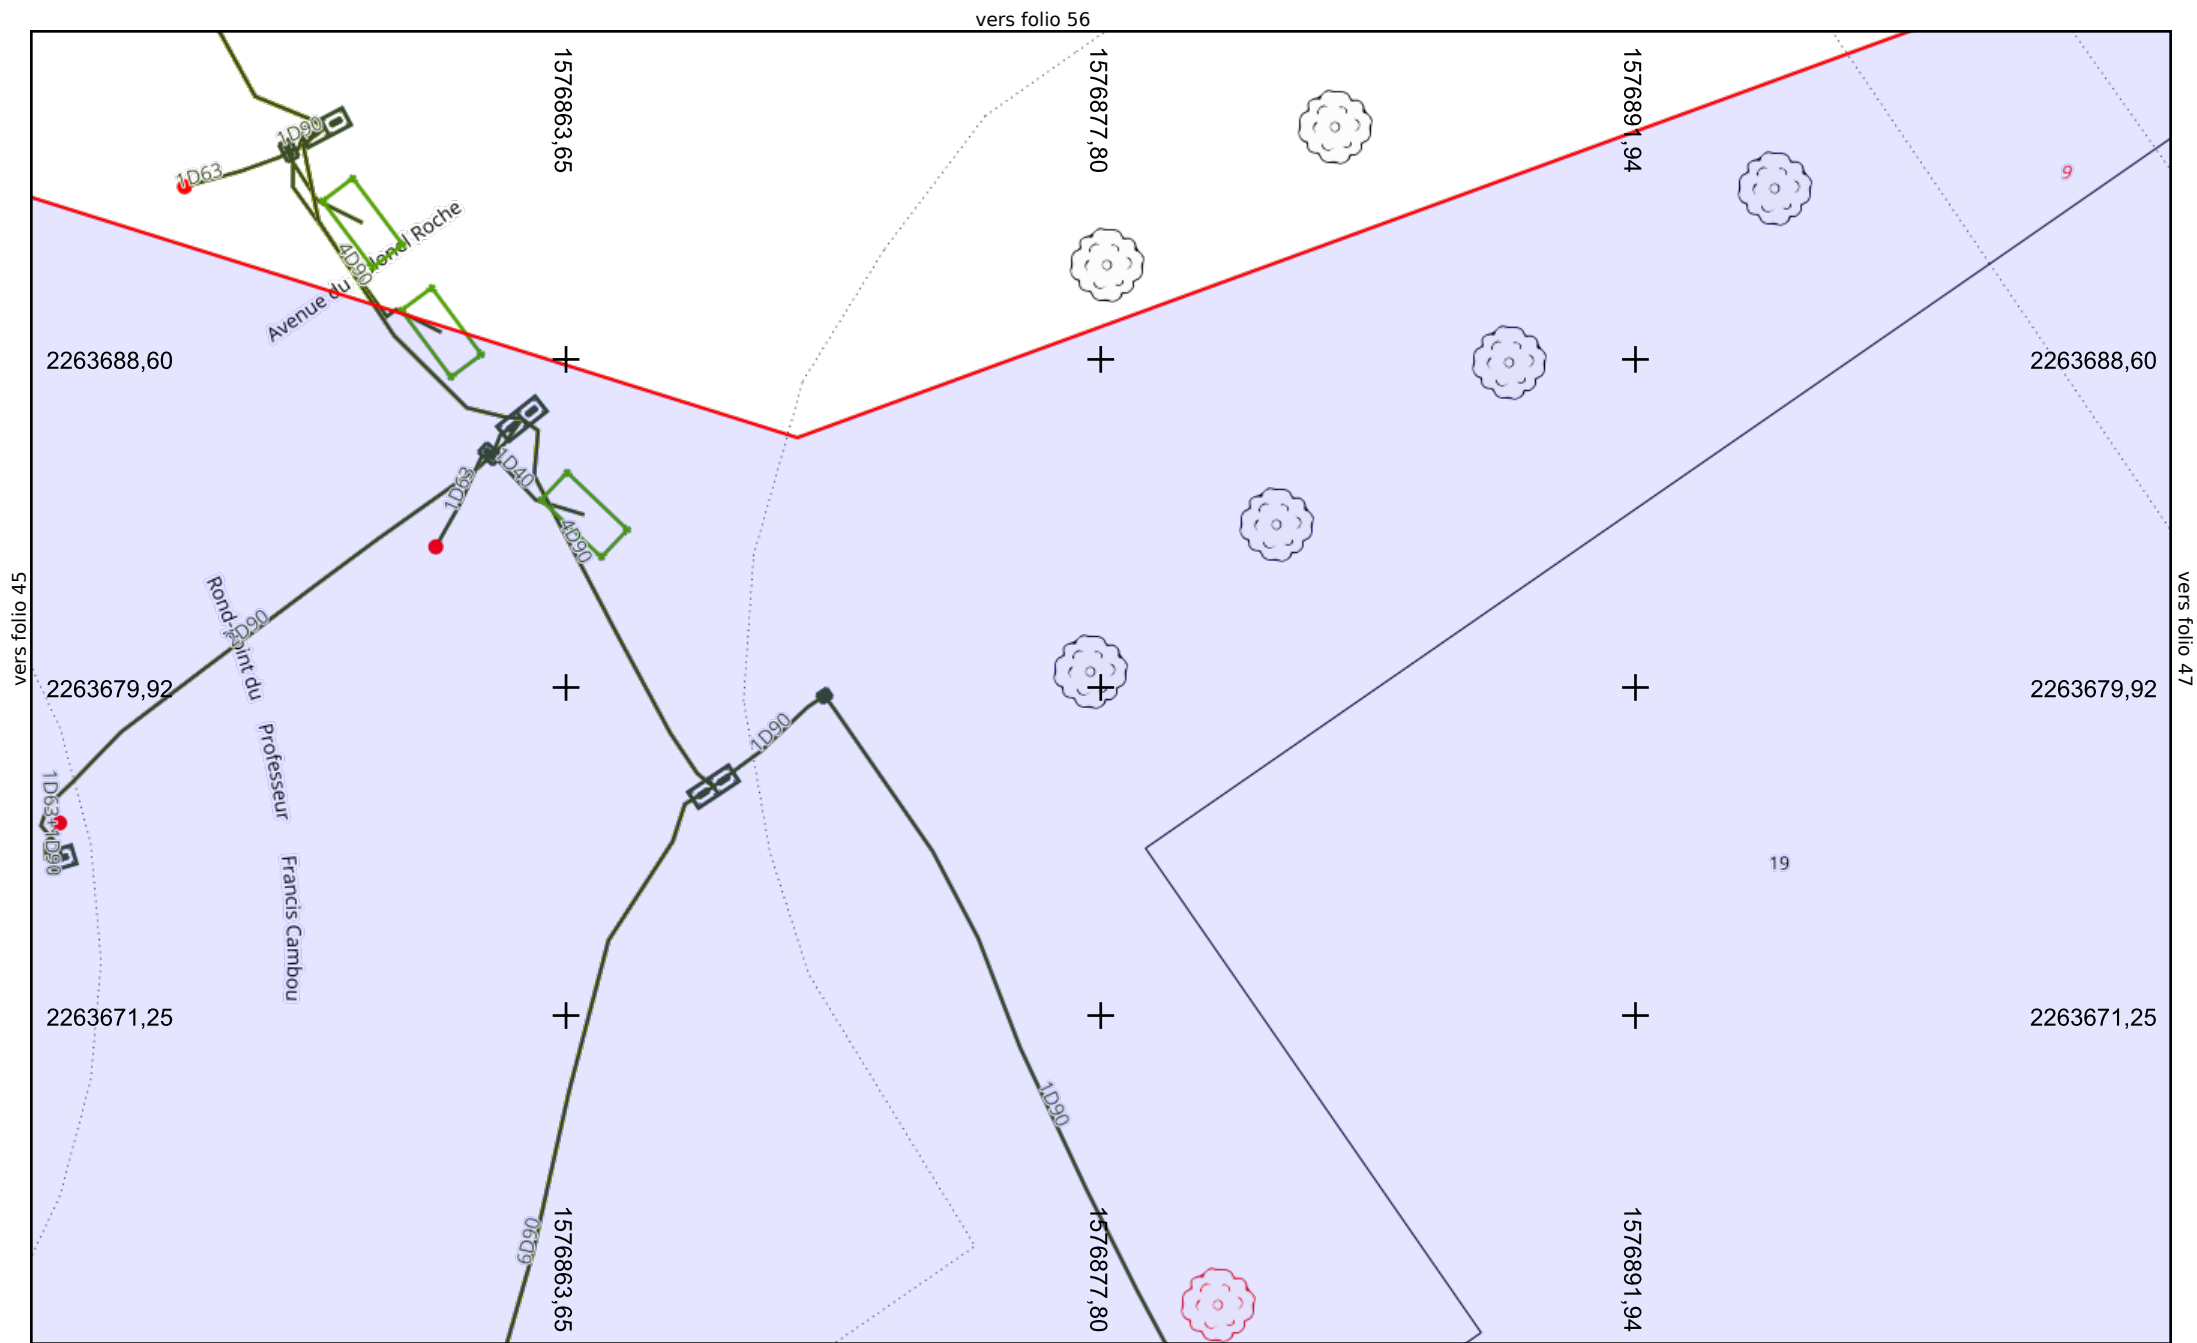

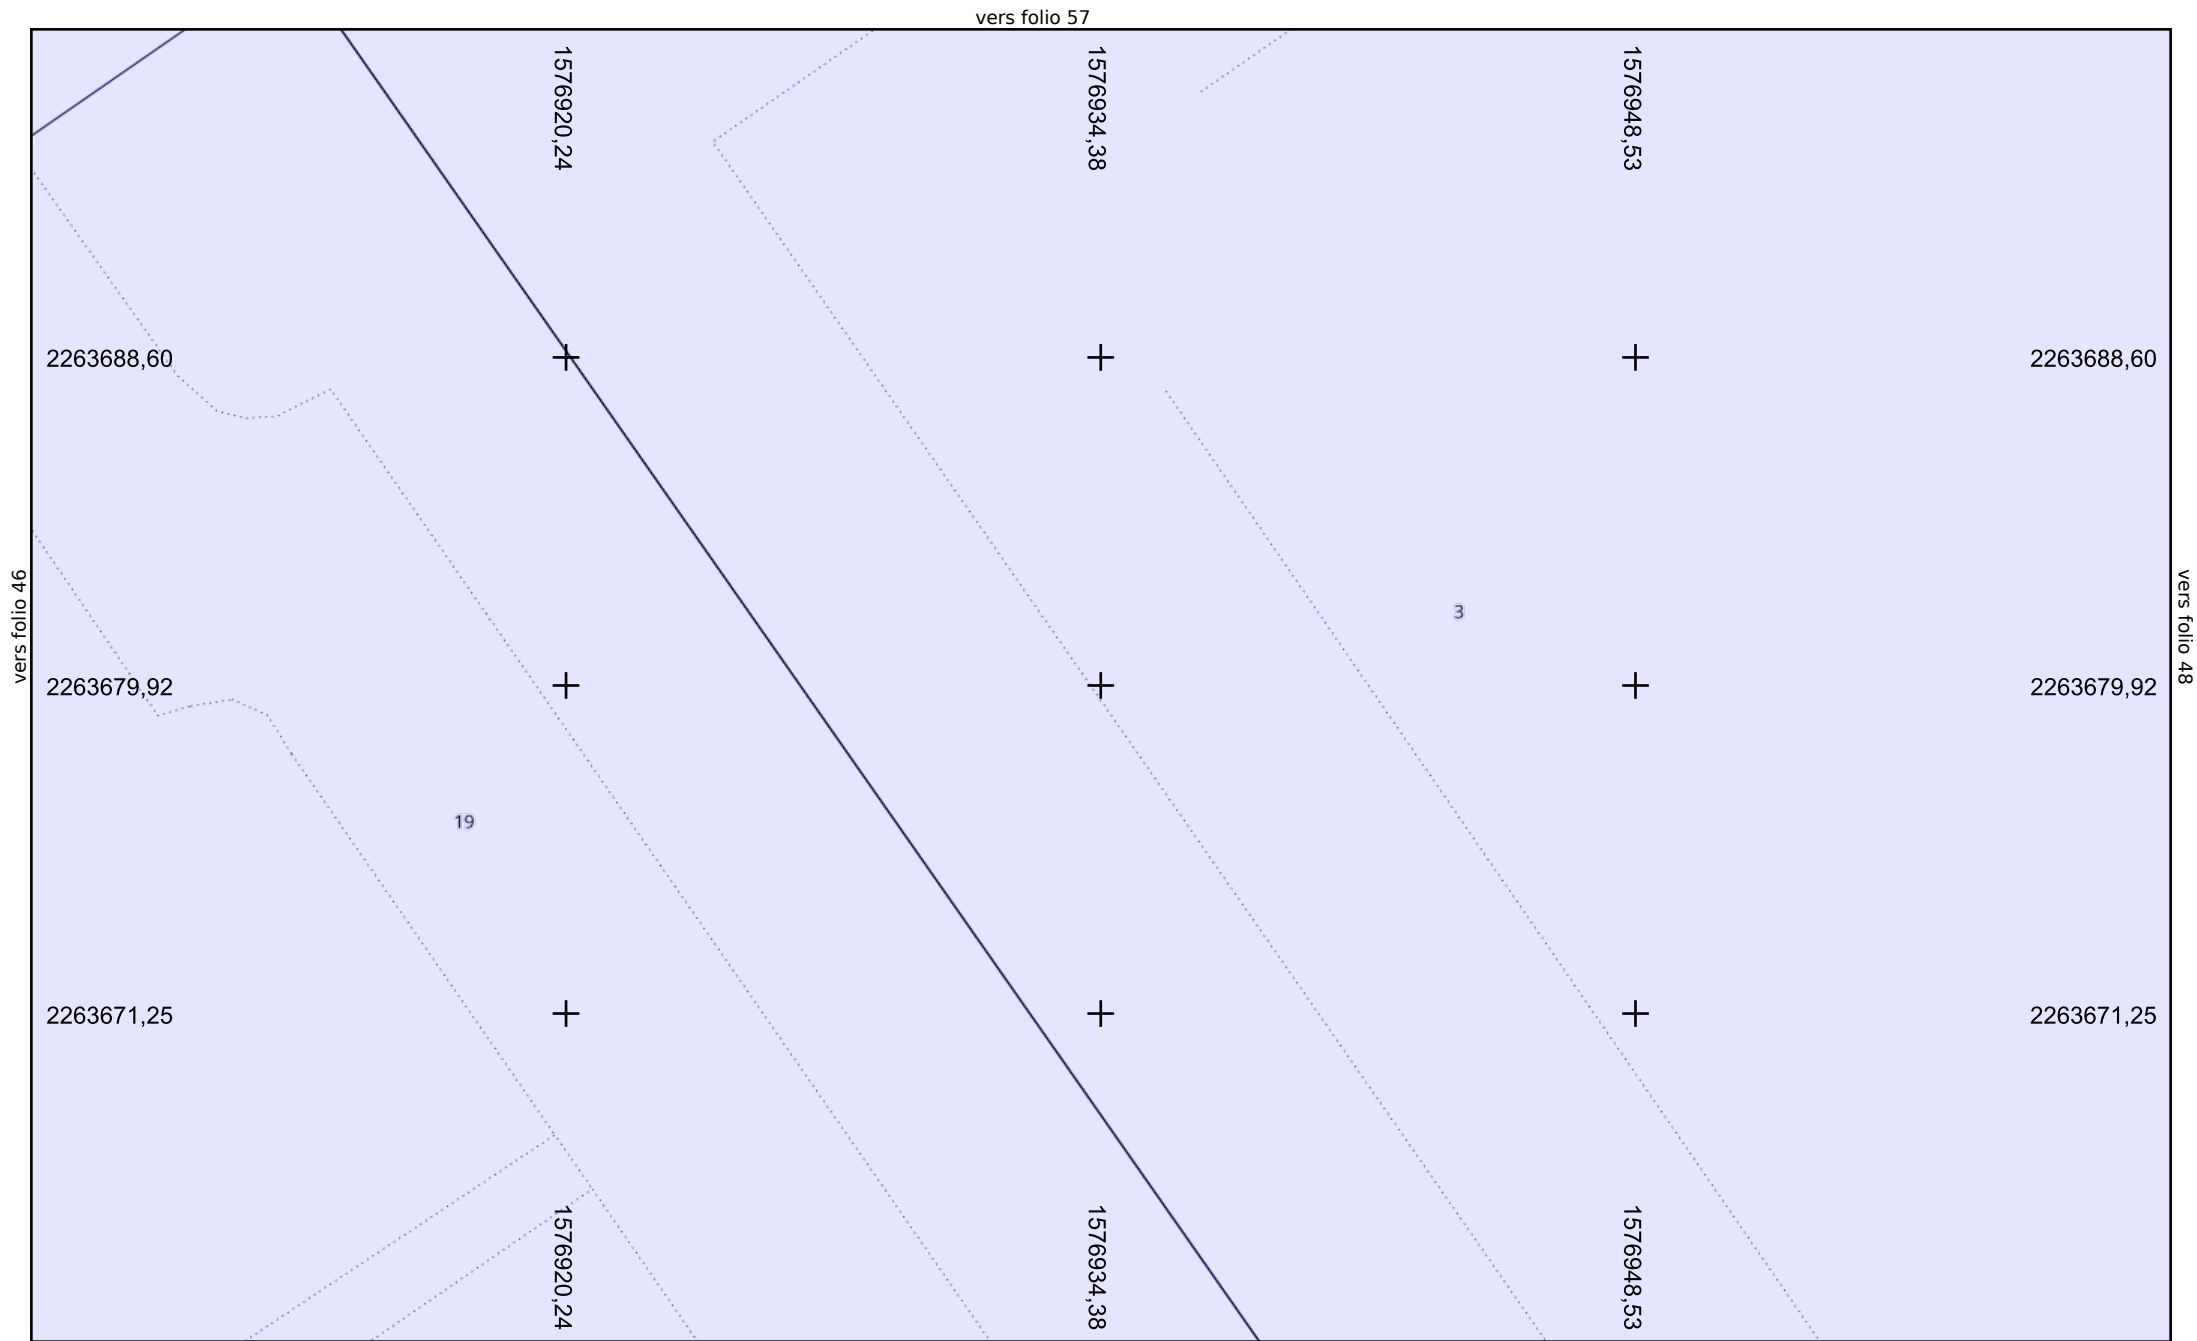

vers folio 58

1576976,82

1576990,97

1577005,12

2263688,60

+

+

+

2263688,60

2263679,92

+

+

+

2263679,92

2263671,25

+

+

+



2263671,25


1576976,82


1576990,97


1577005,12


vers folio 39

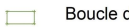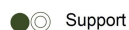


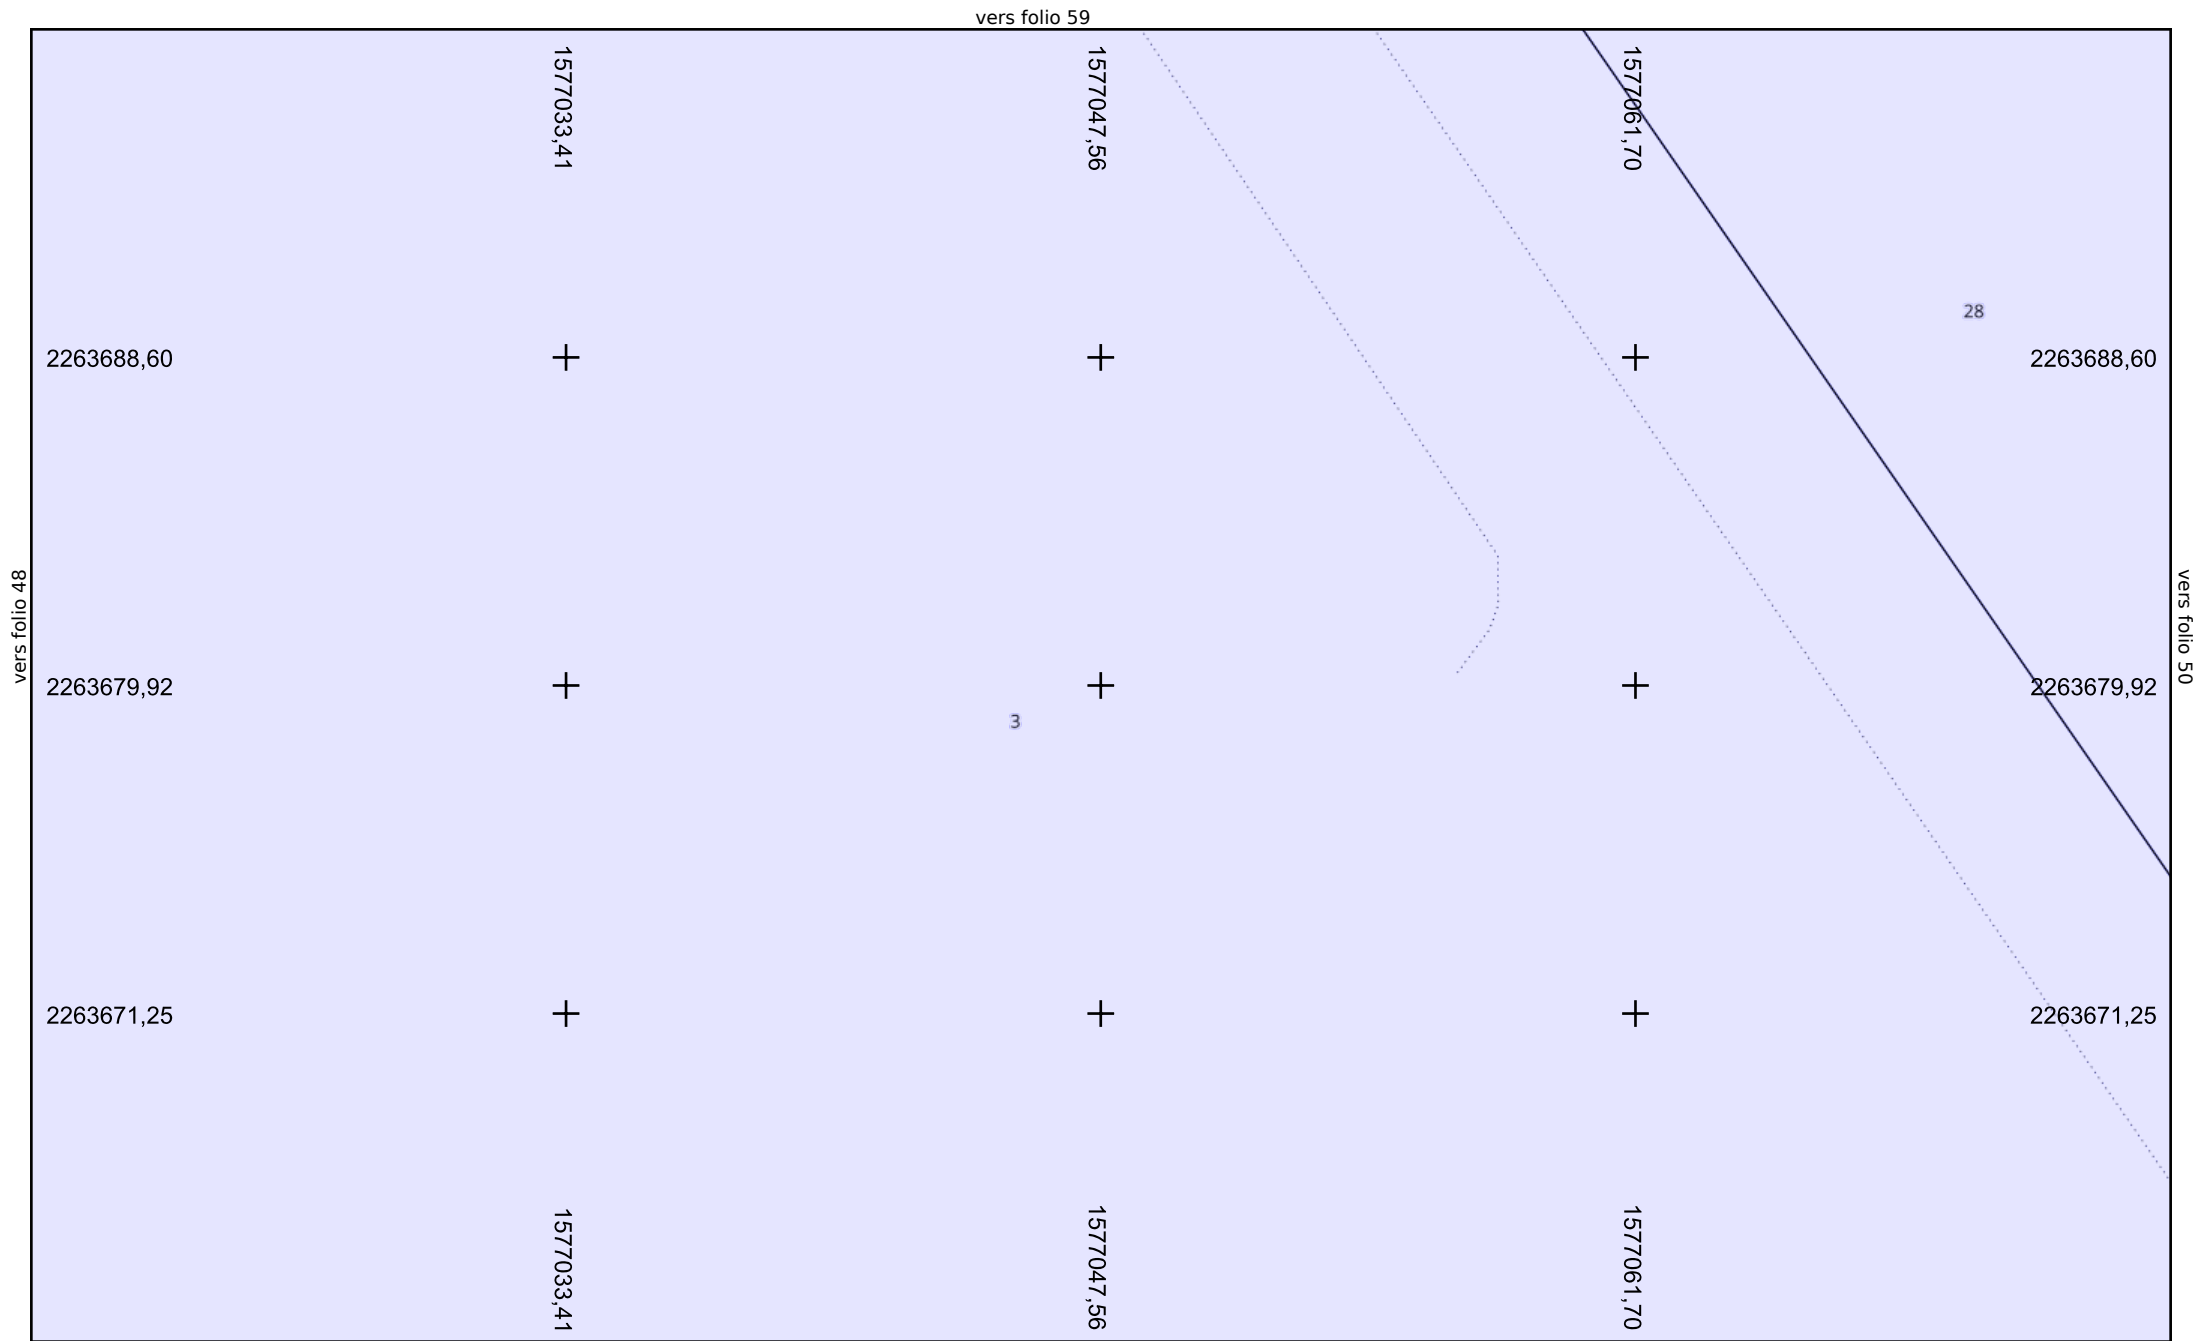


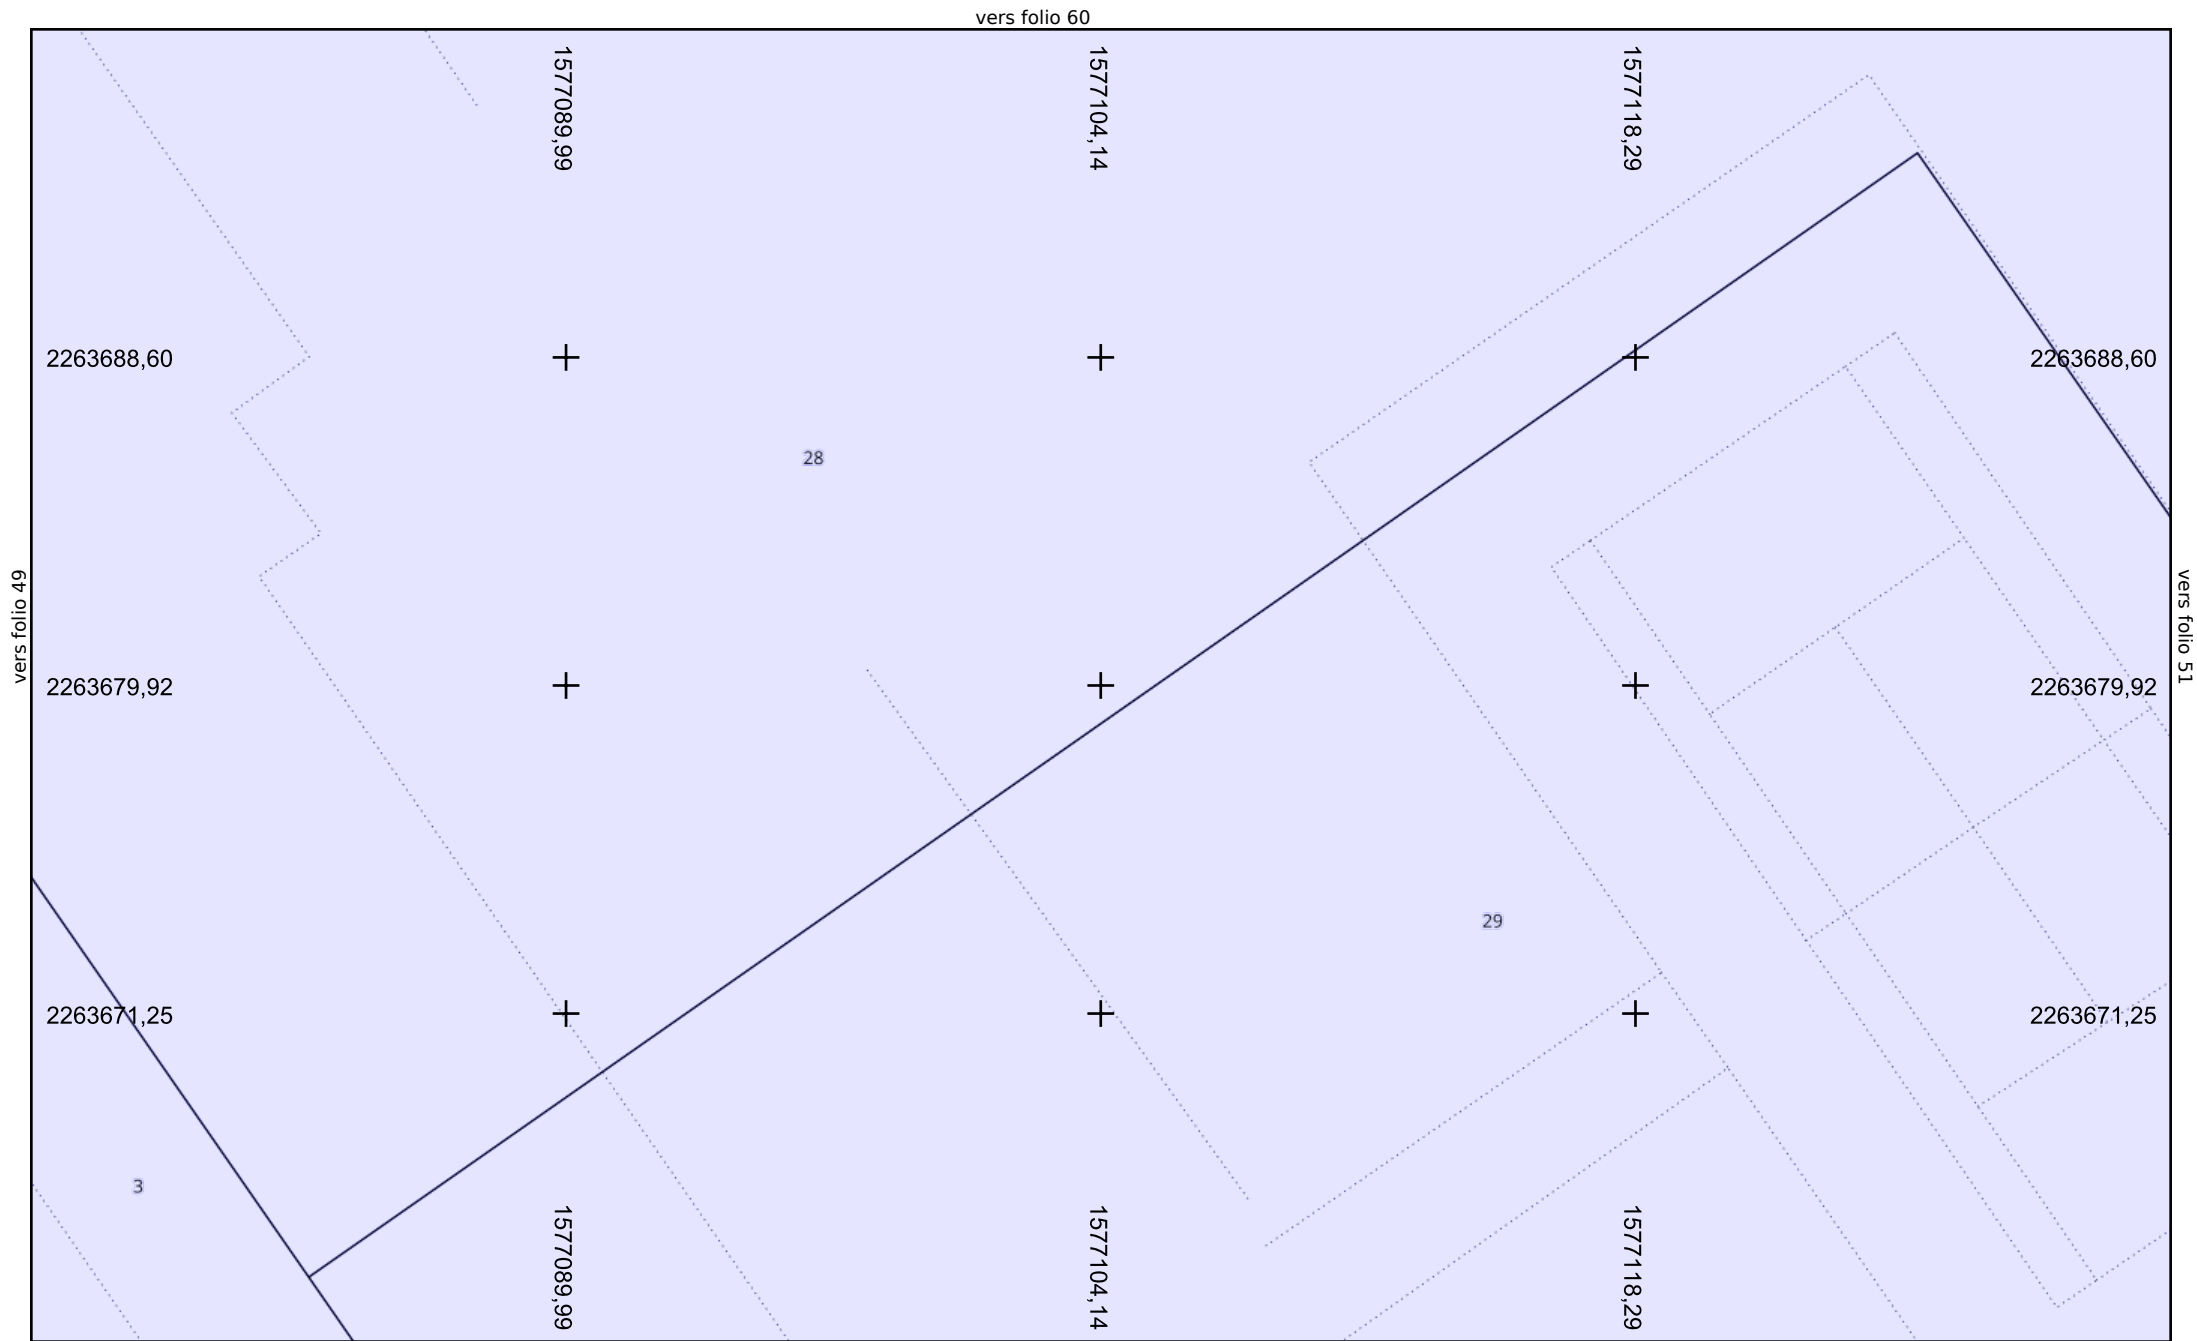


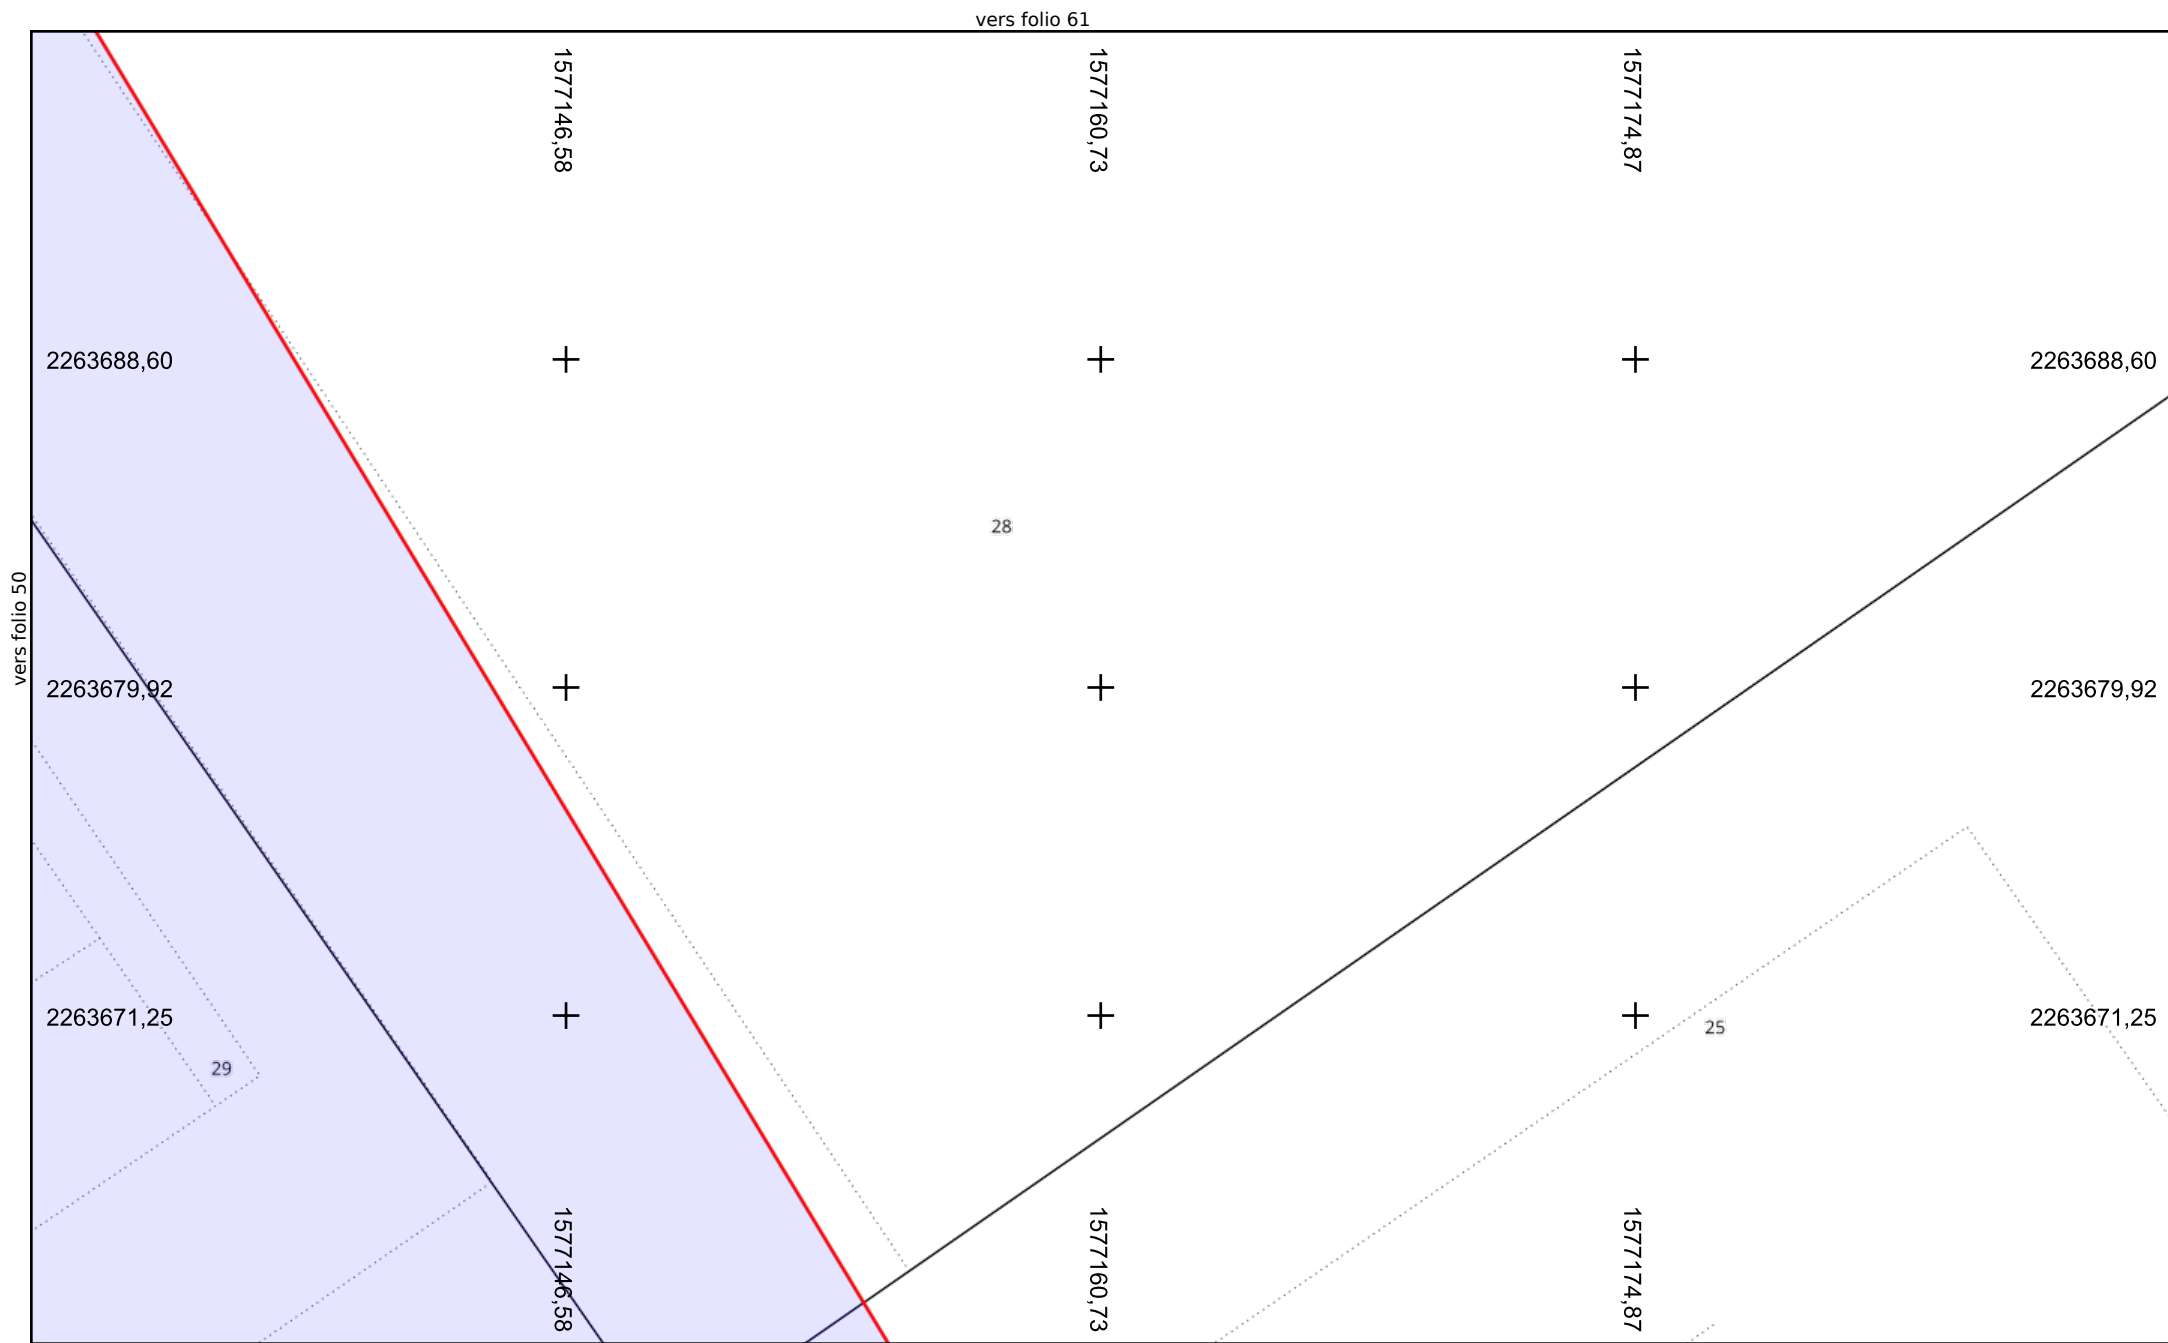

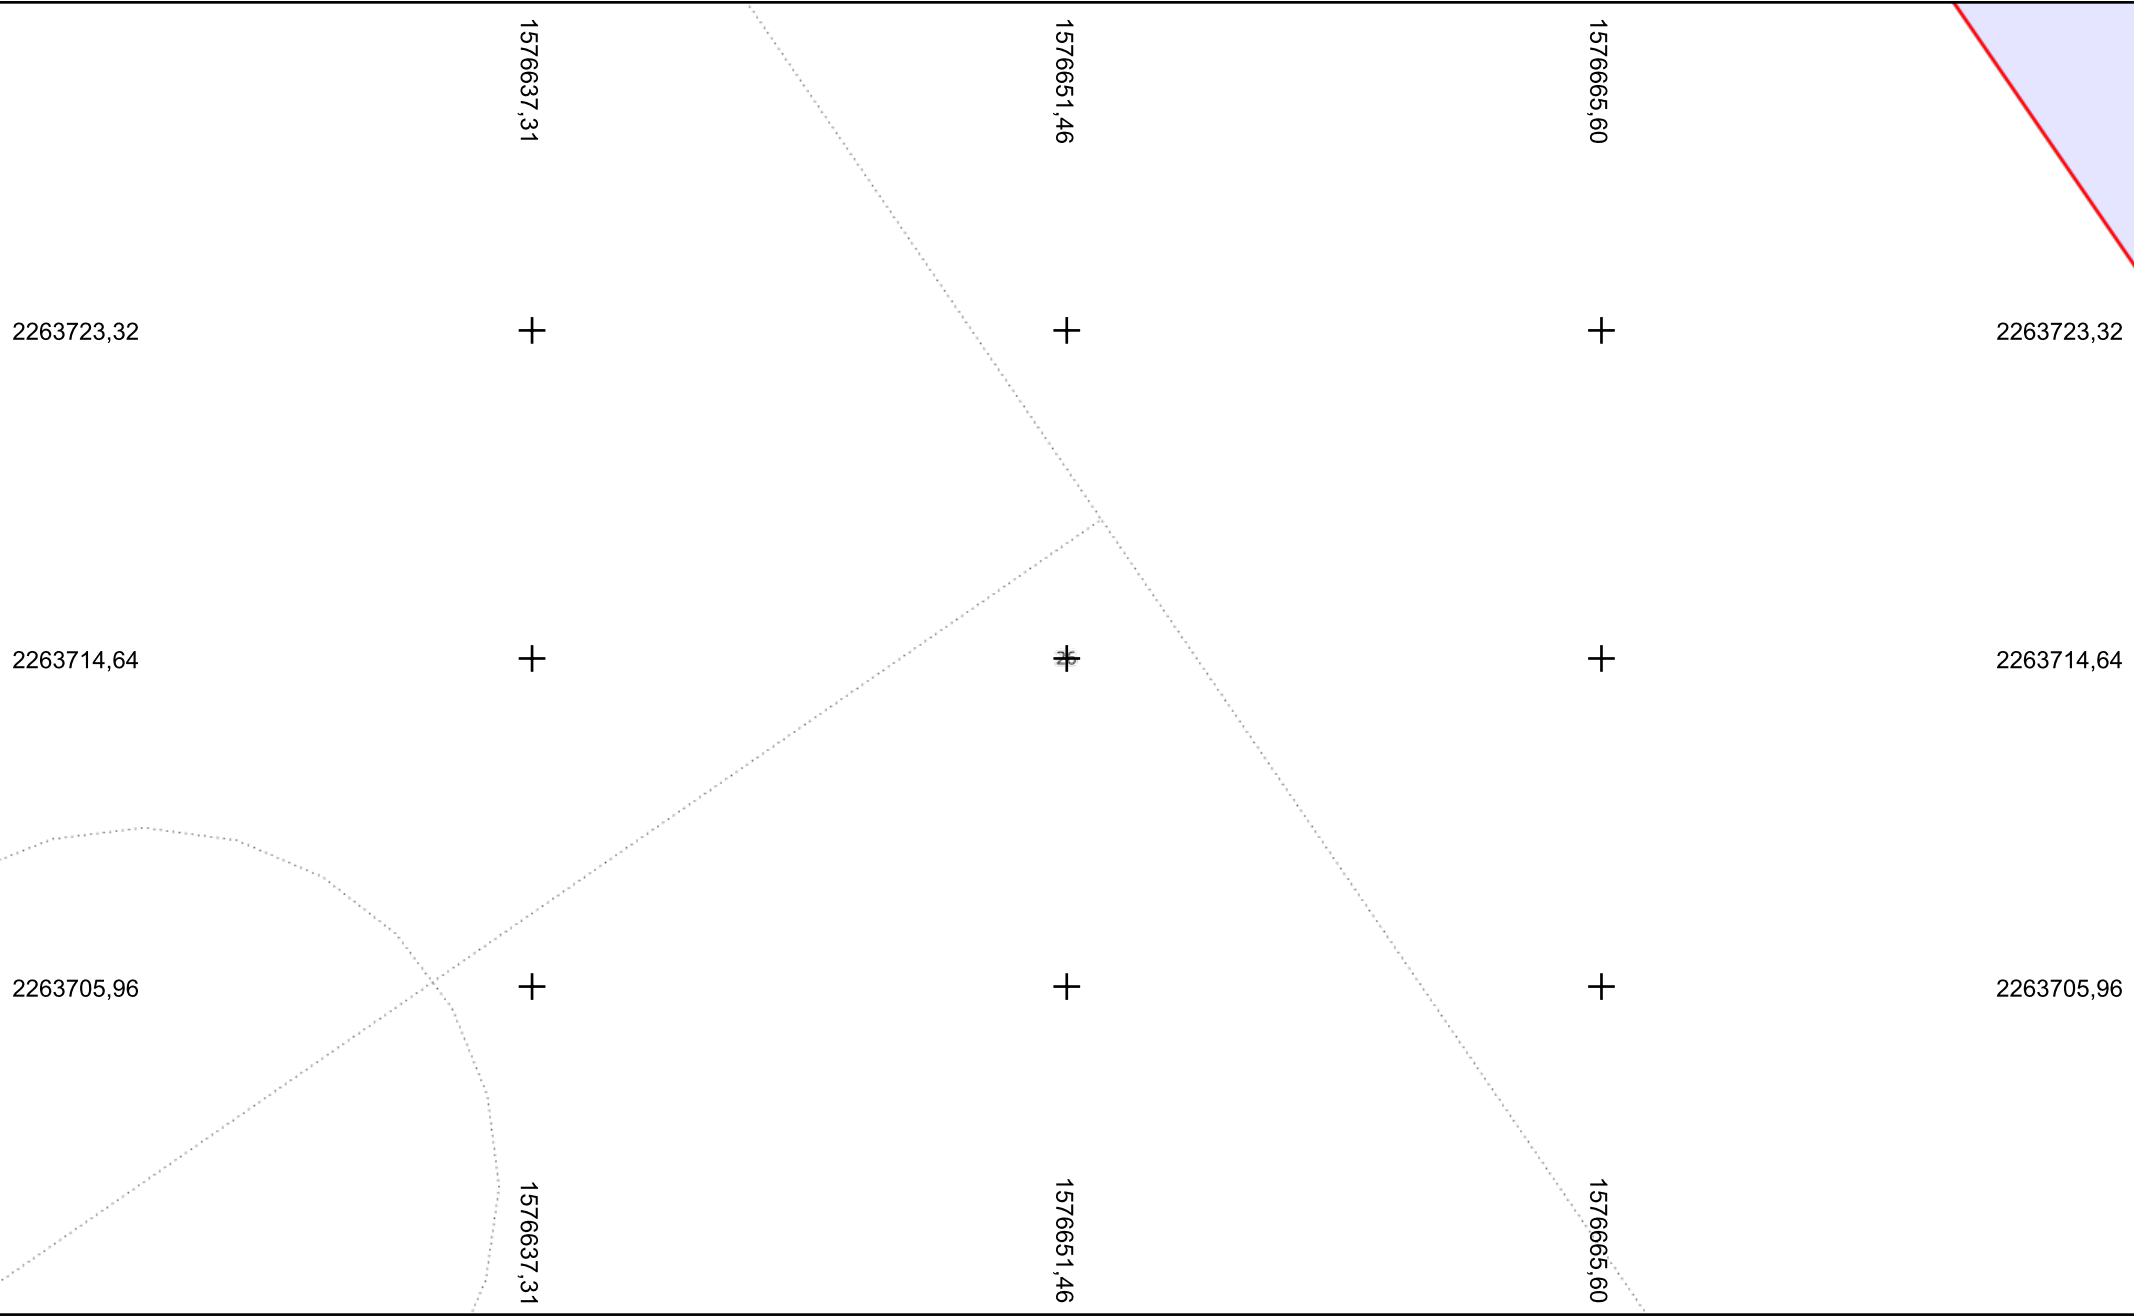

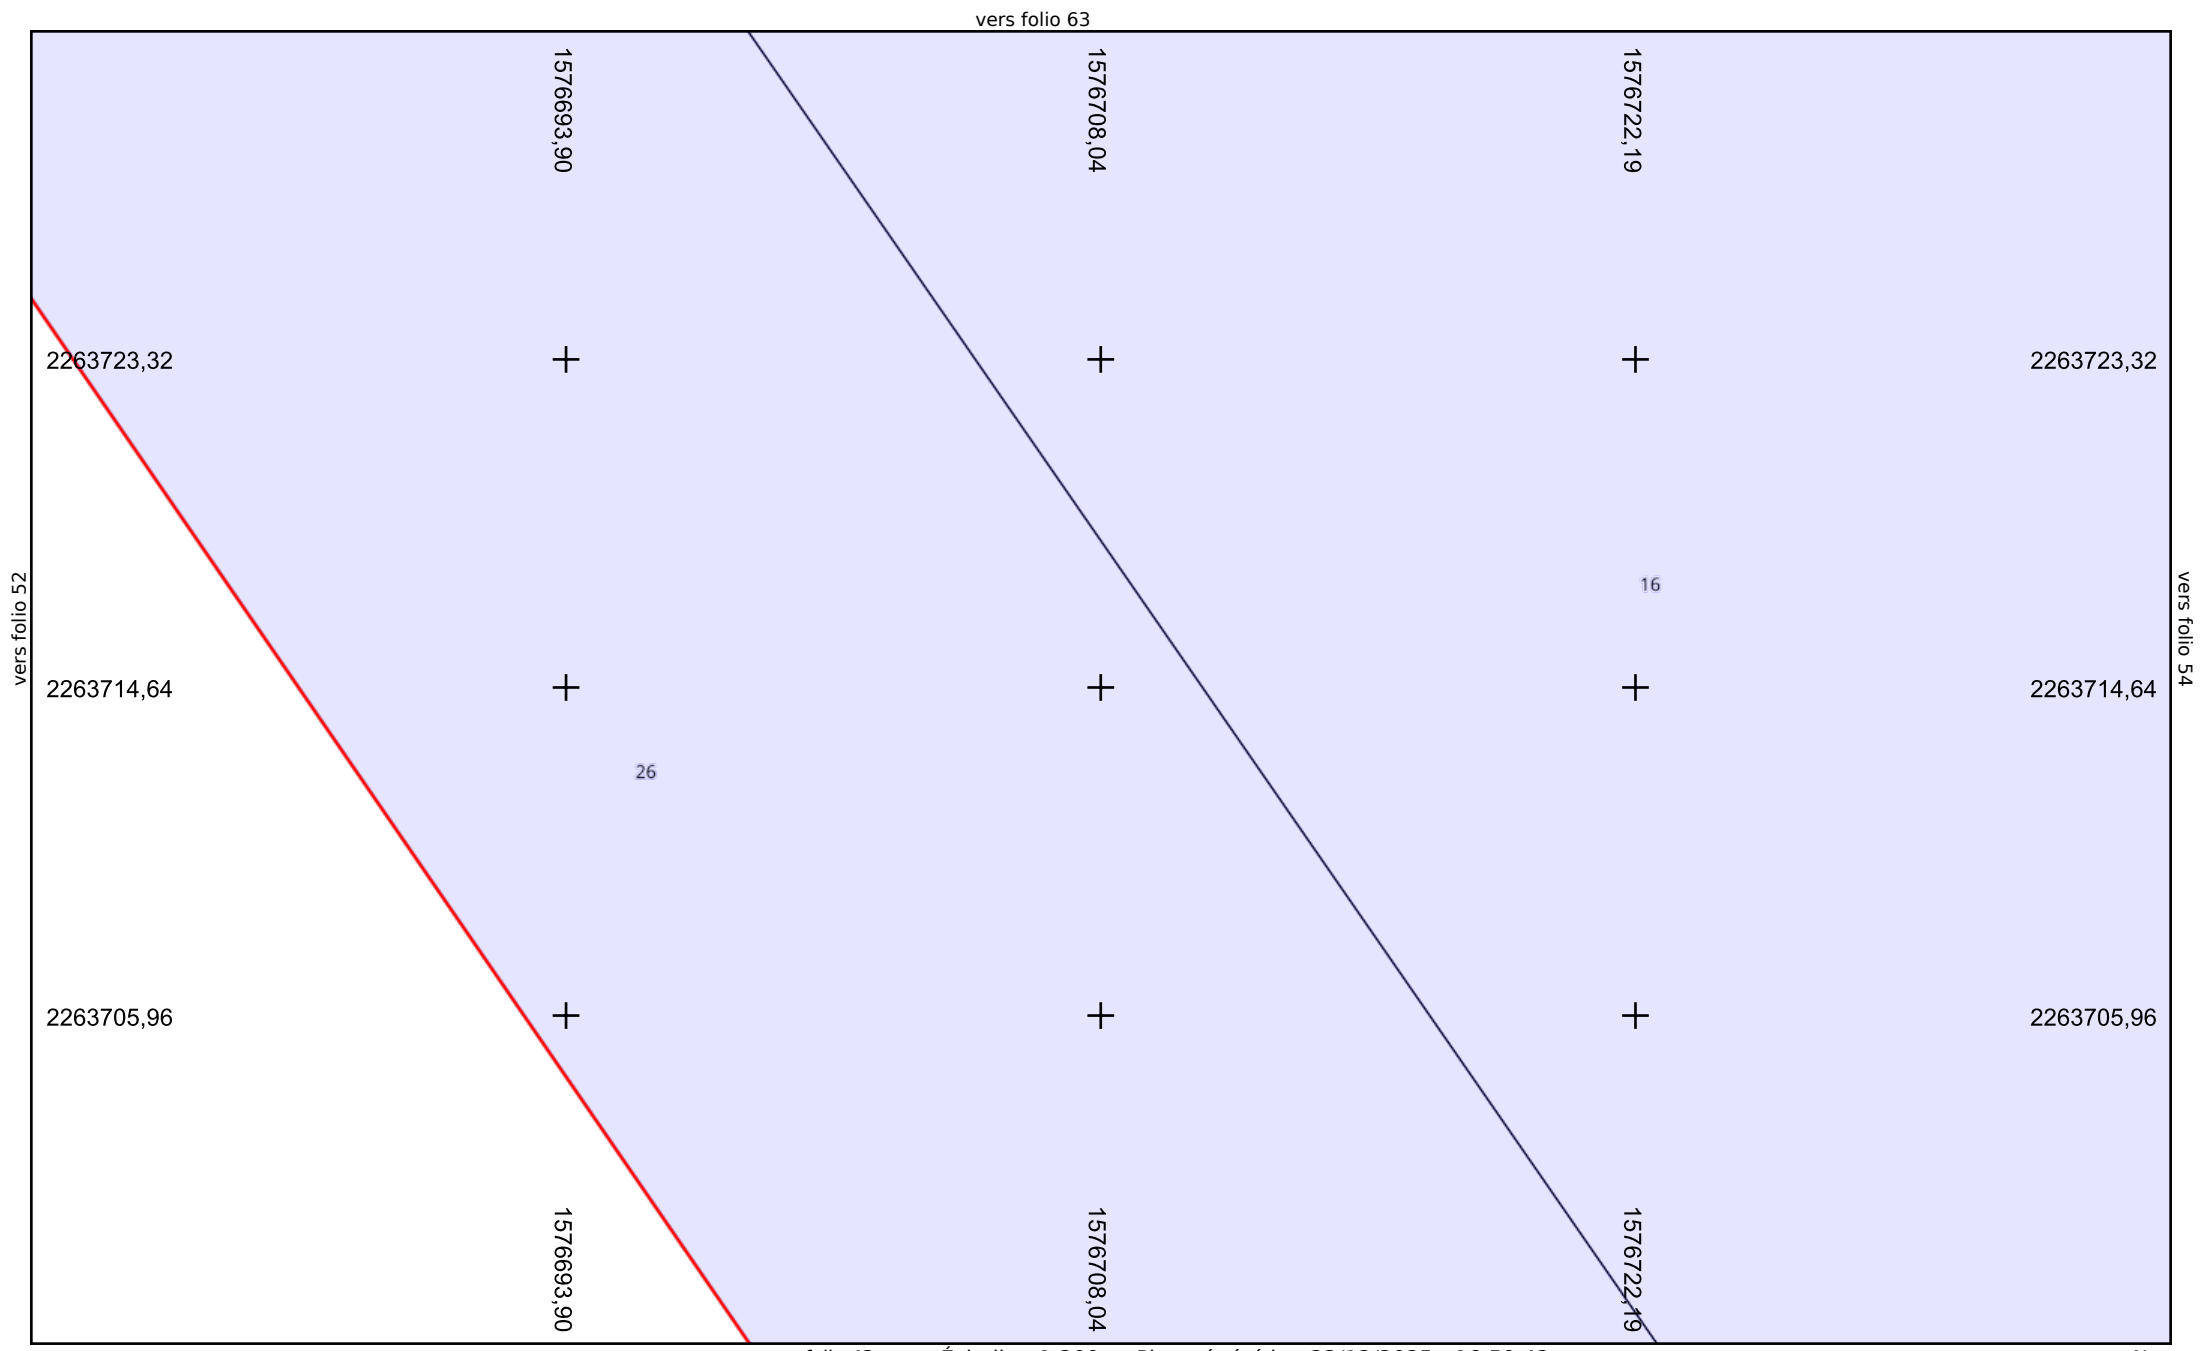


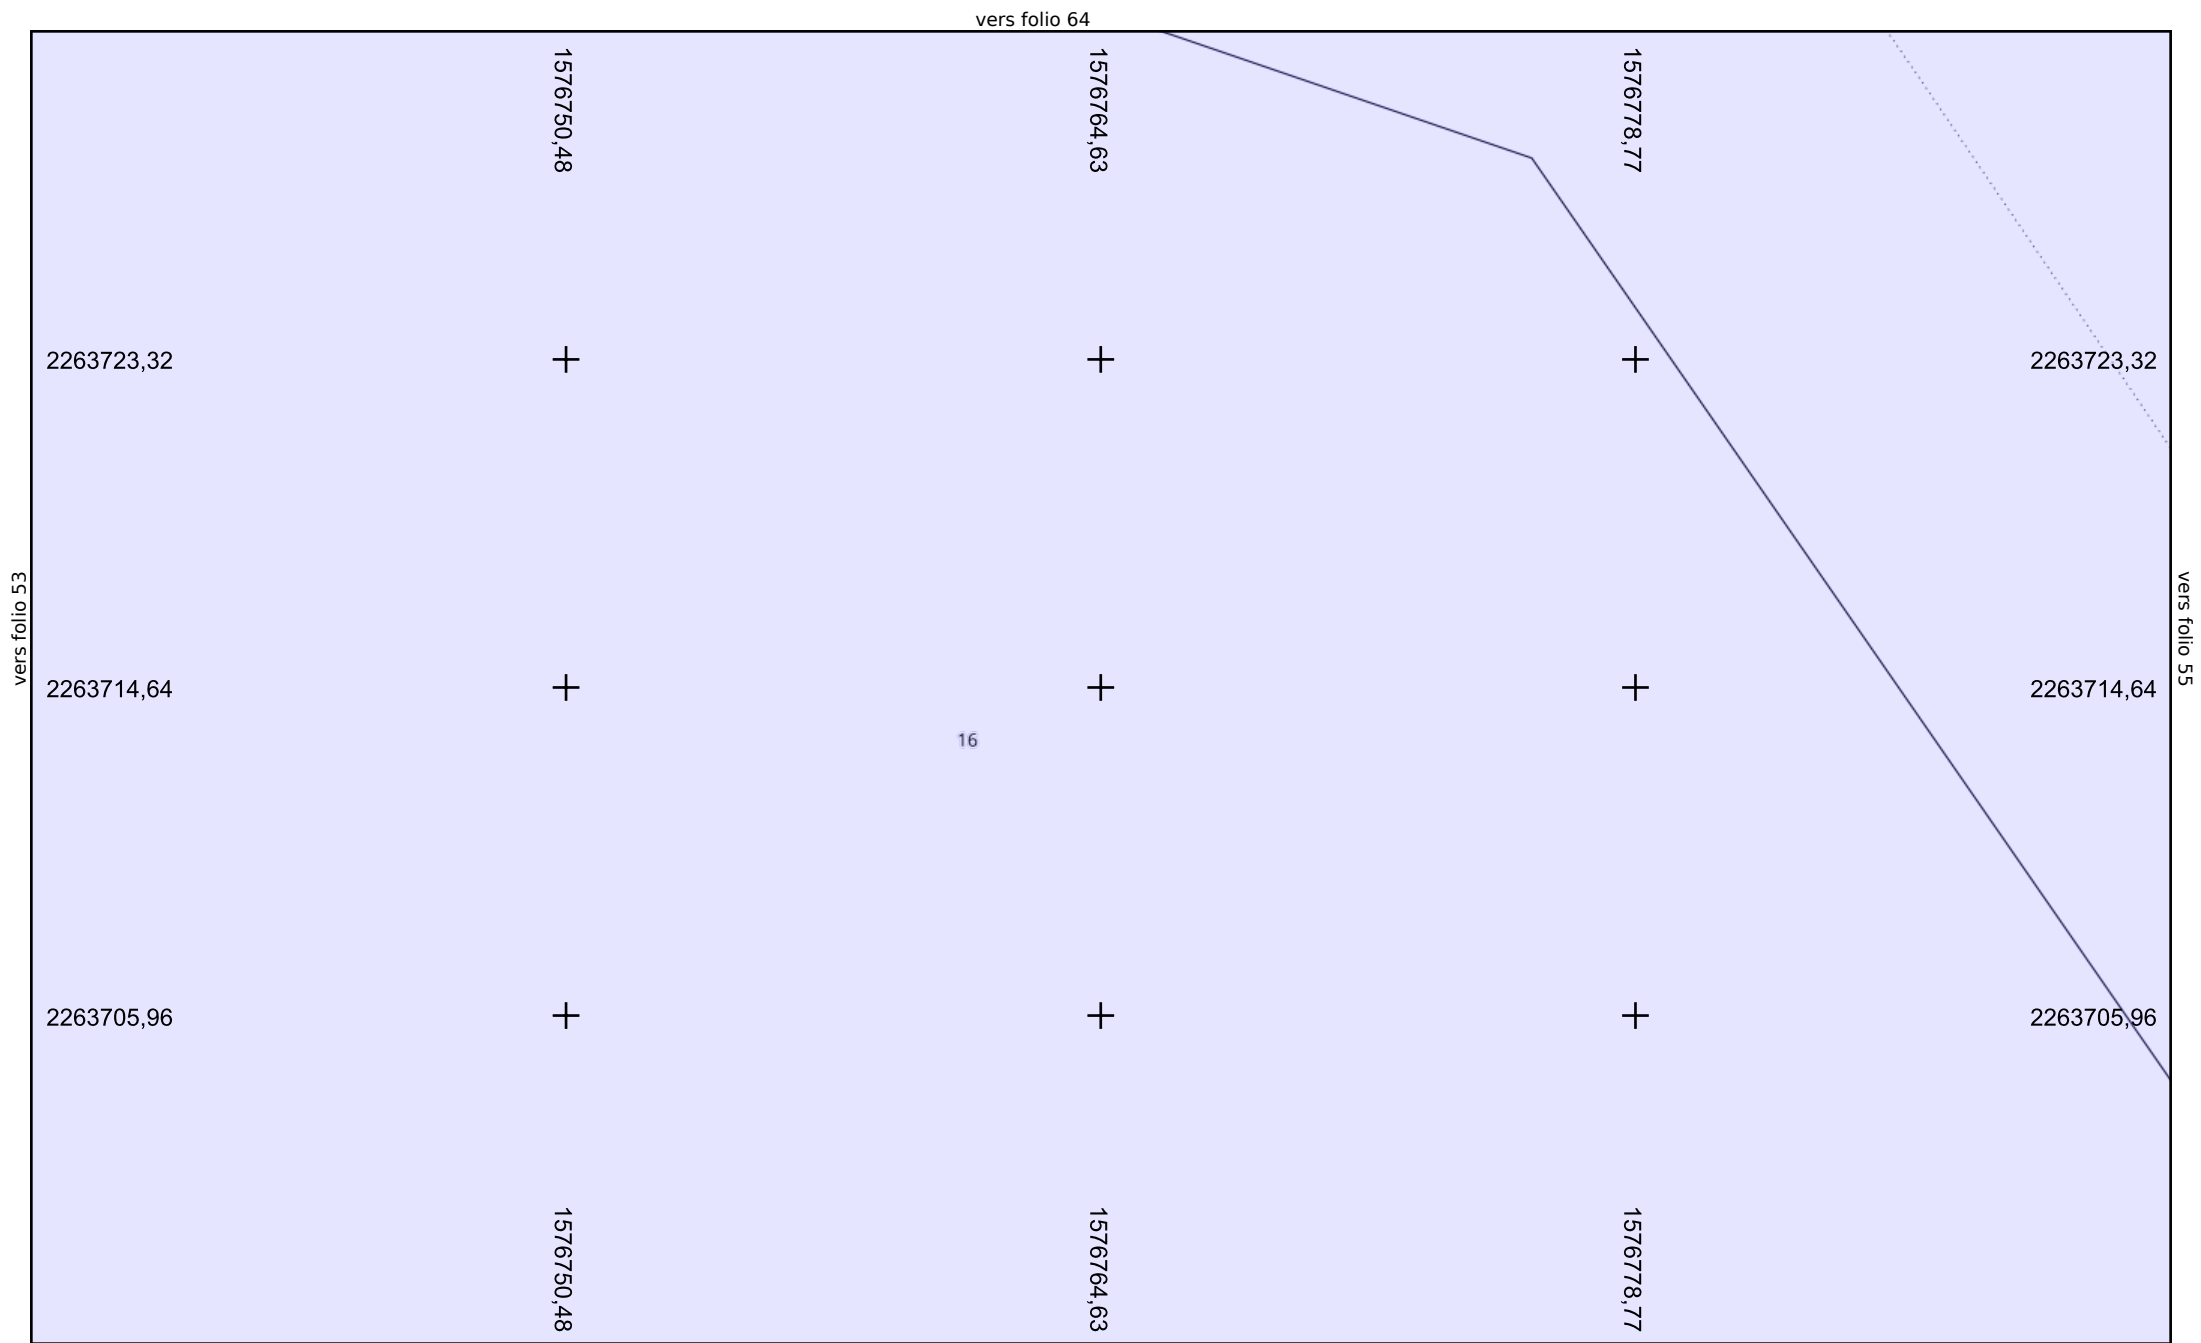

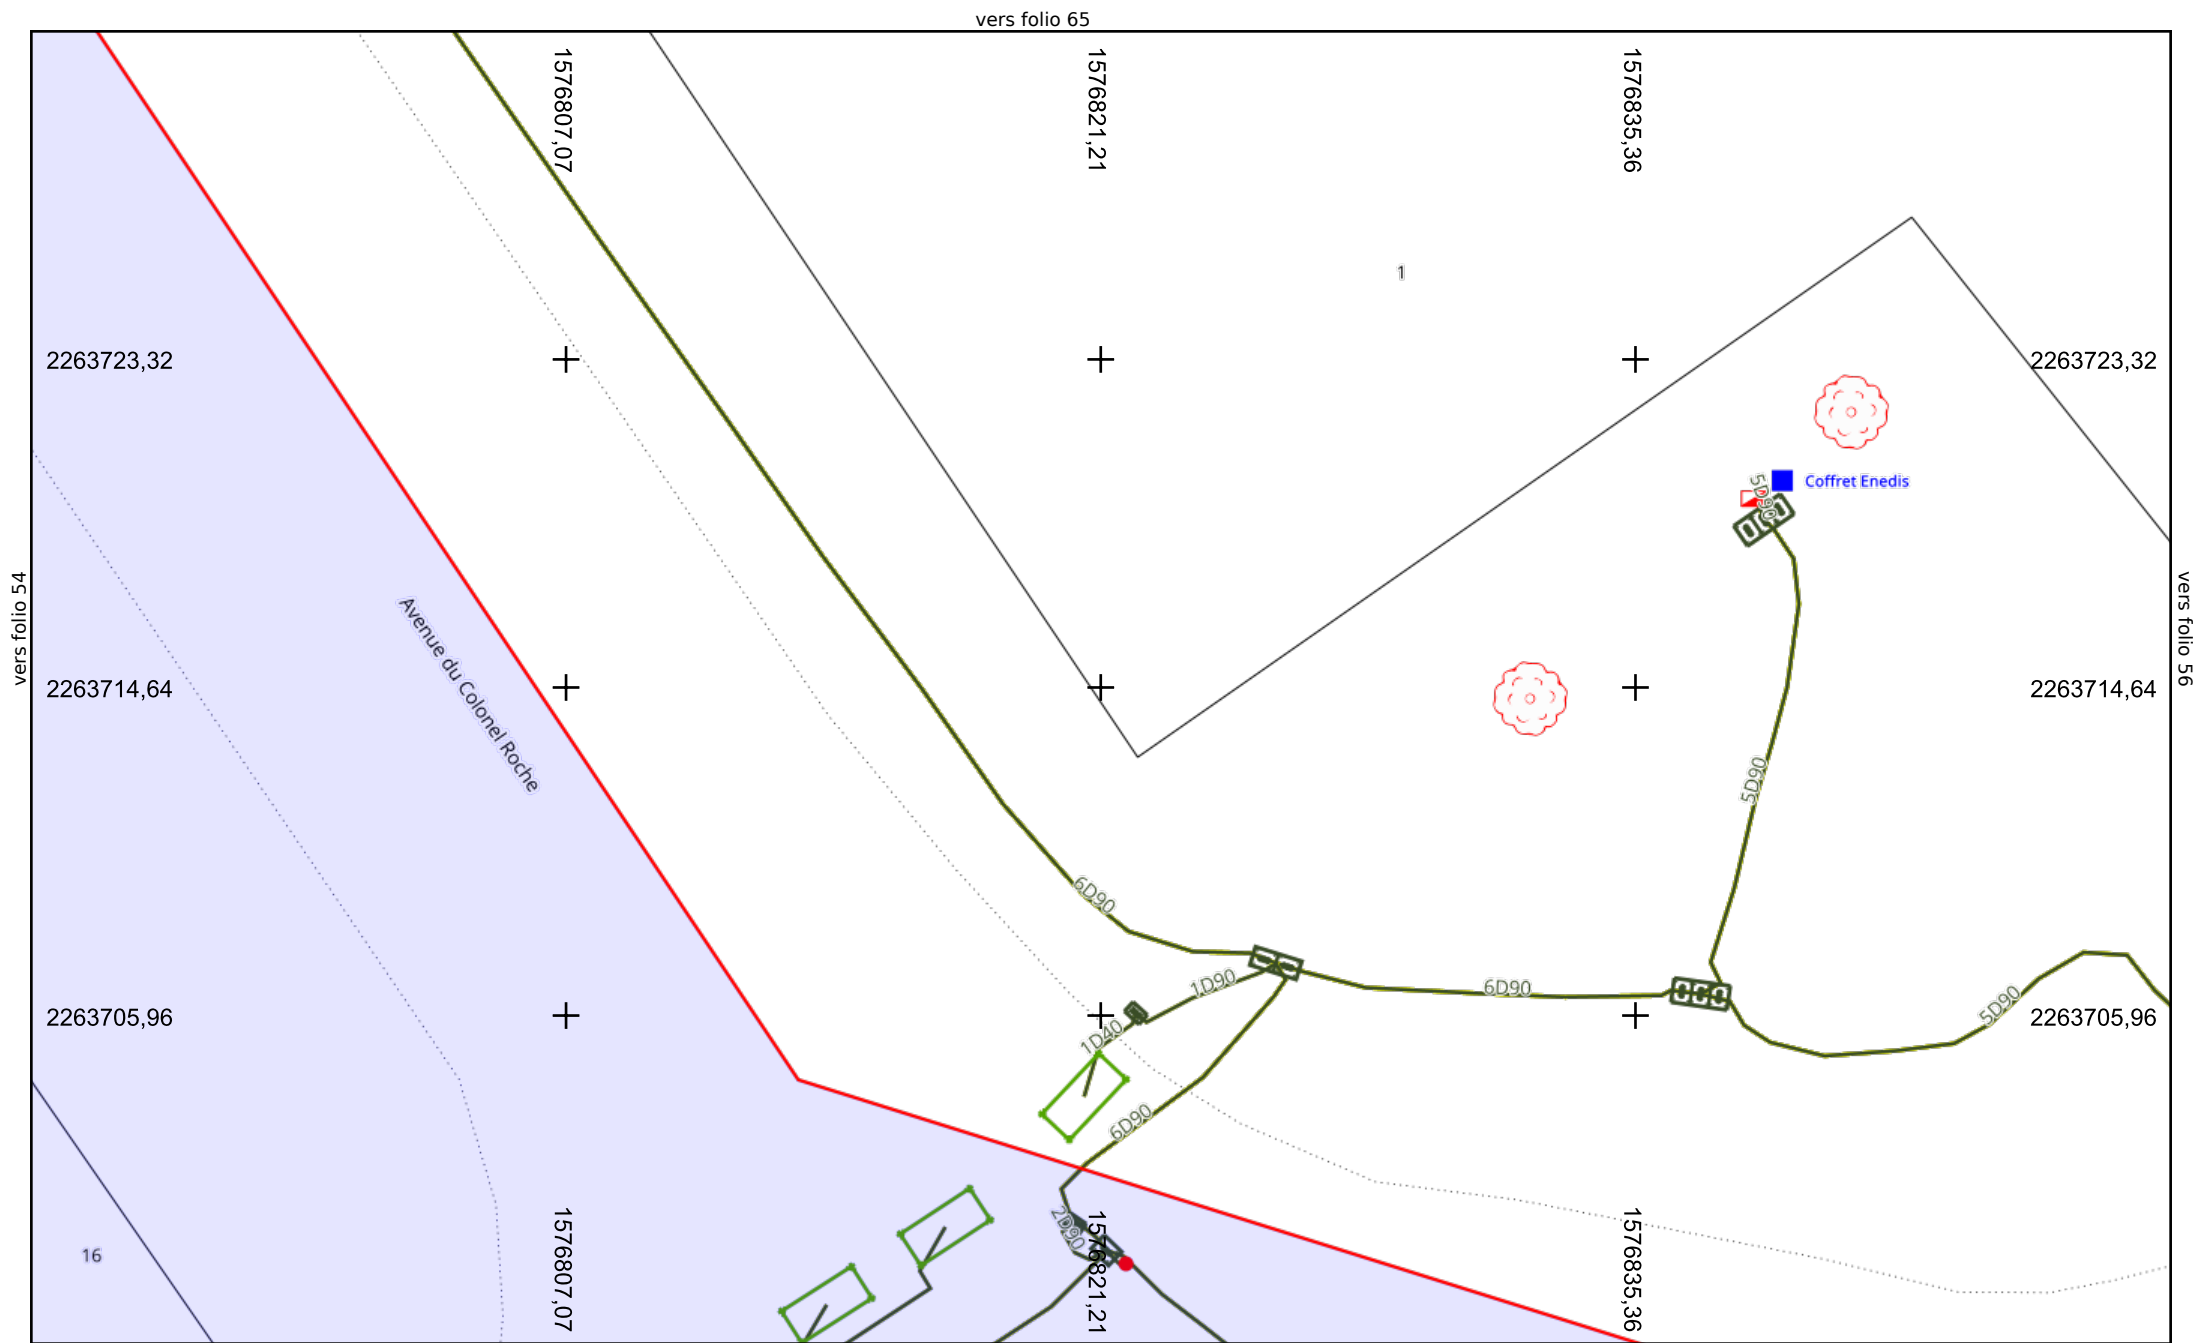

vers folio 55

vers folio 57

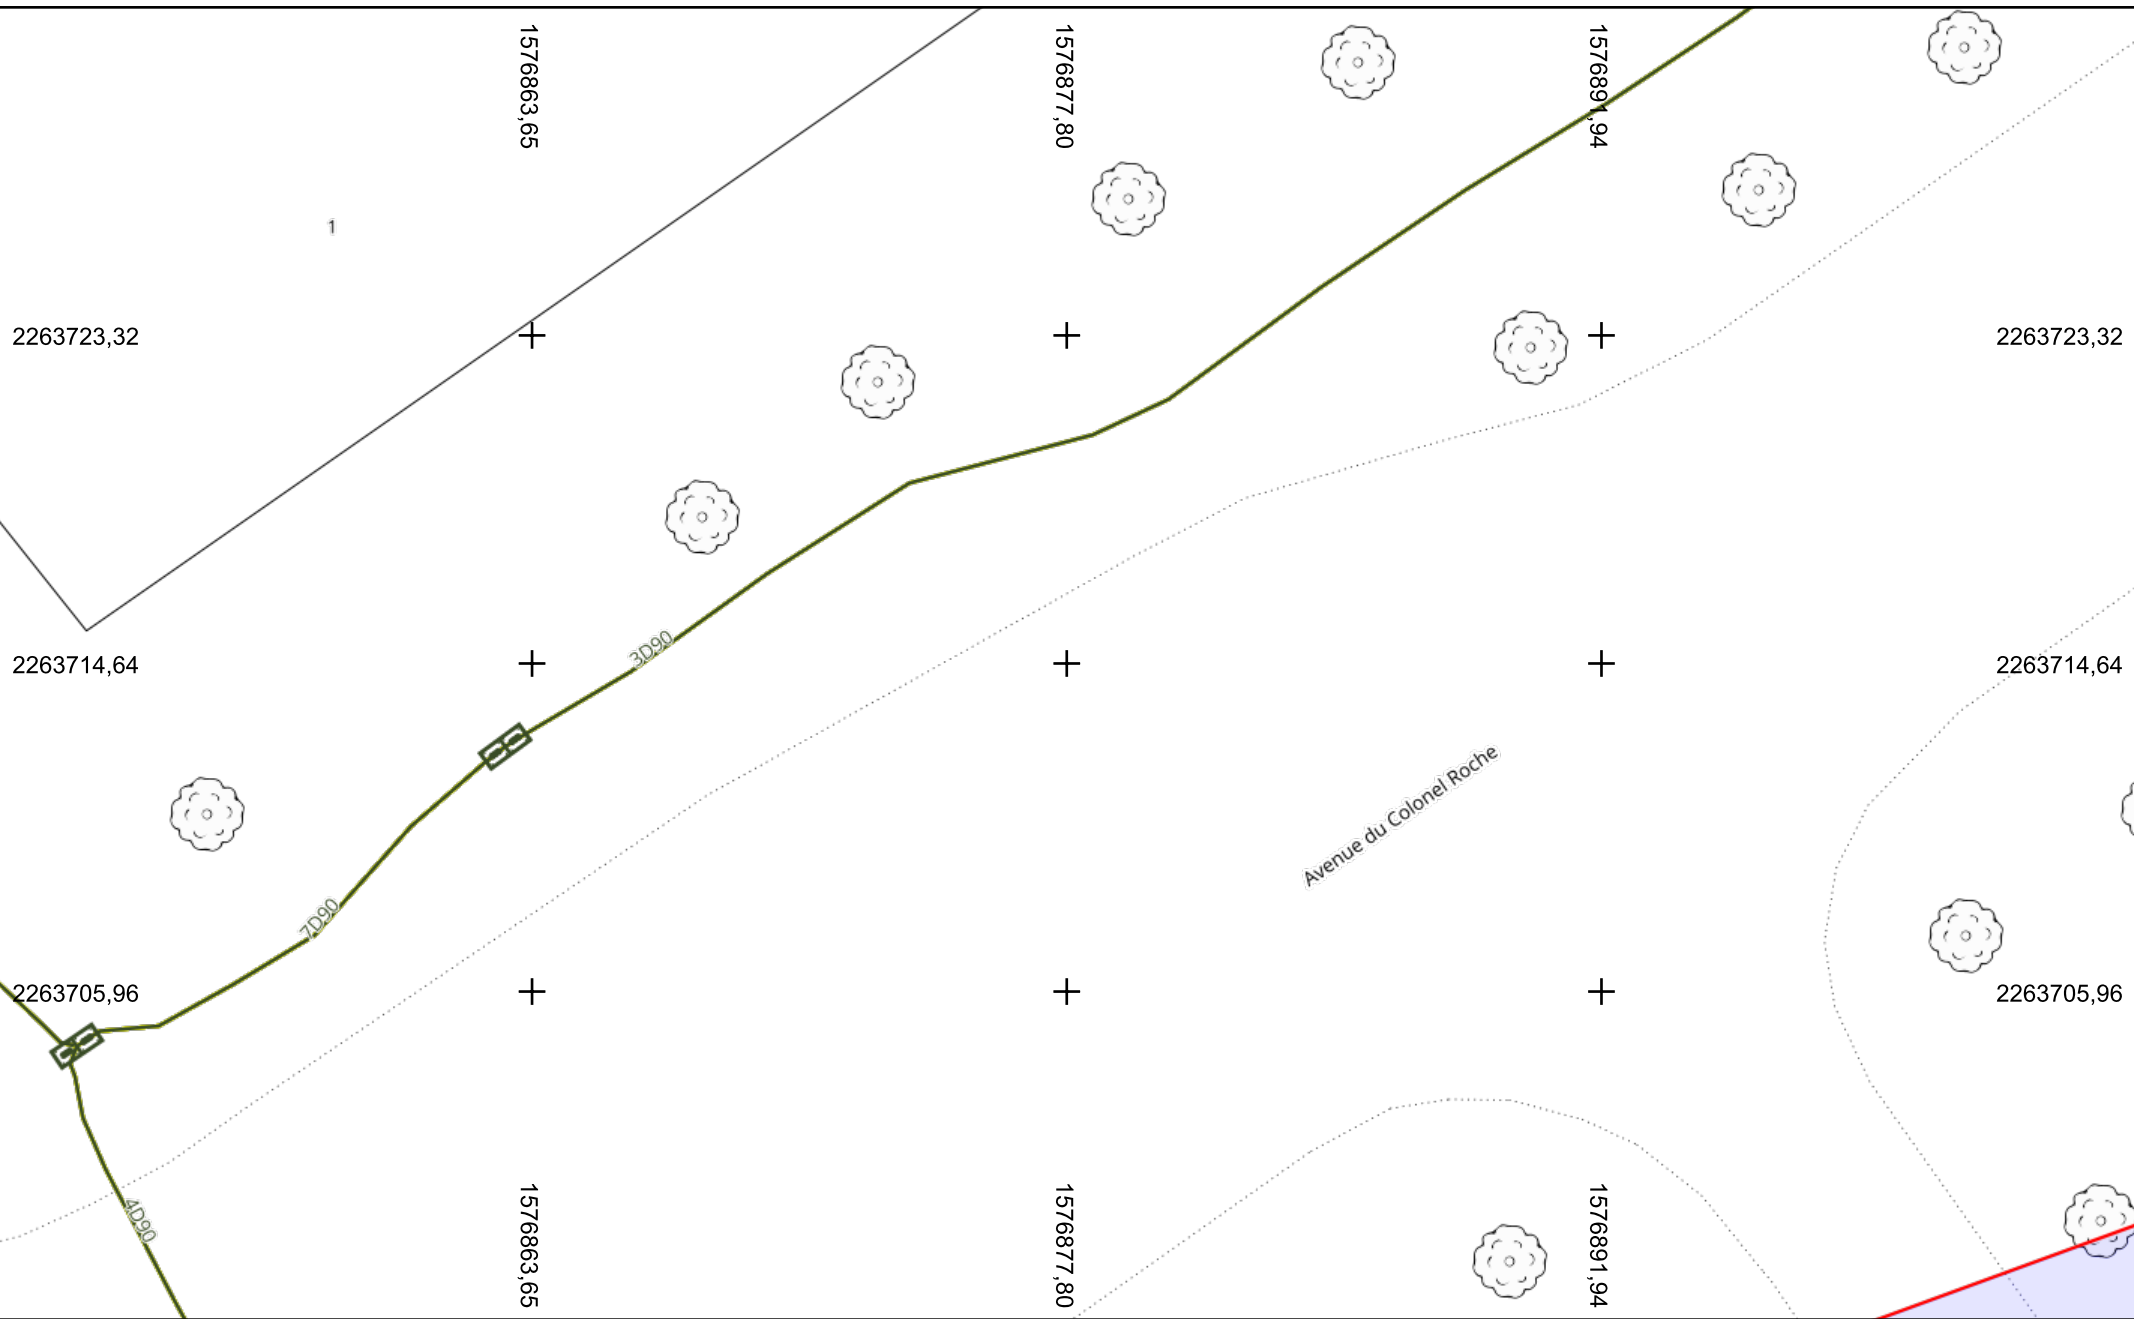


- Fourreaux
- Chambre
- Armoire
- Platane
- Support
- Boucle de détection
- Autre arbre


vers folio 46


Échelle : 1:200 --- Plan généré le : 22/12/2025 - 16:50:42  
Numéro de consultation : 2025122203612D6A  
Adresse : Av. du Colonel Roche, 31000 TOULOUSE  
Format d'impression : A4 Paysage


**Folio 56**

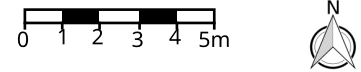



Classe de précision : A	Catégorie réseau : SLT	Carroyage : RGF93/CC43 - EPSG:3943
-------------------------	------------------------	------------------------------------

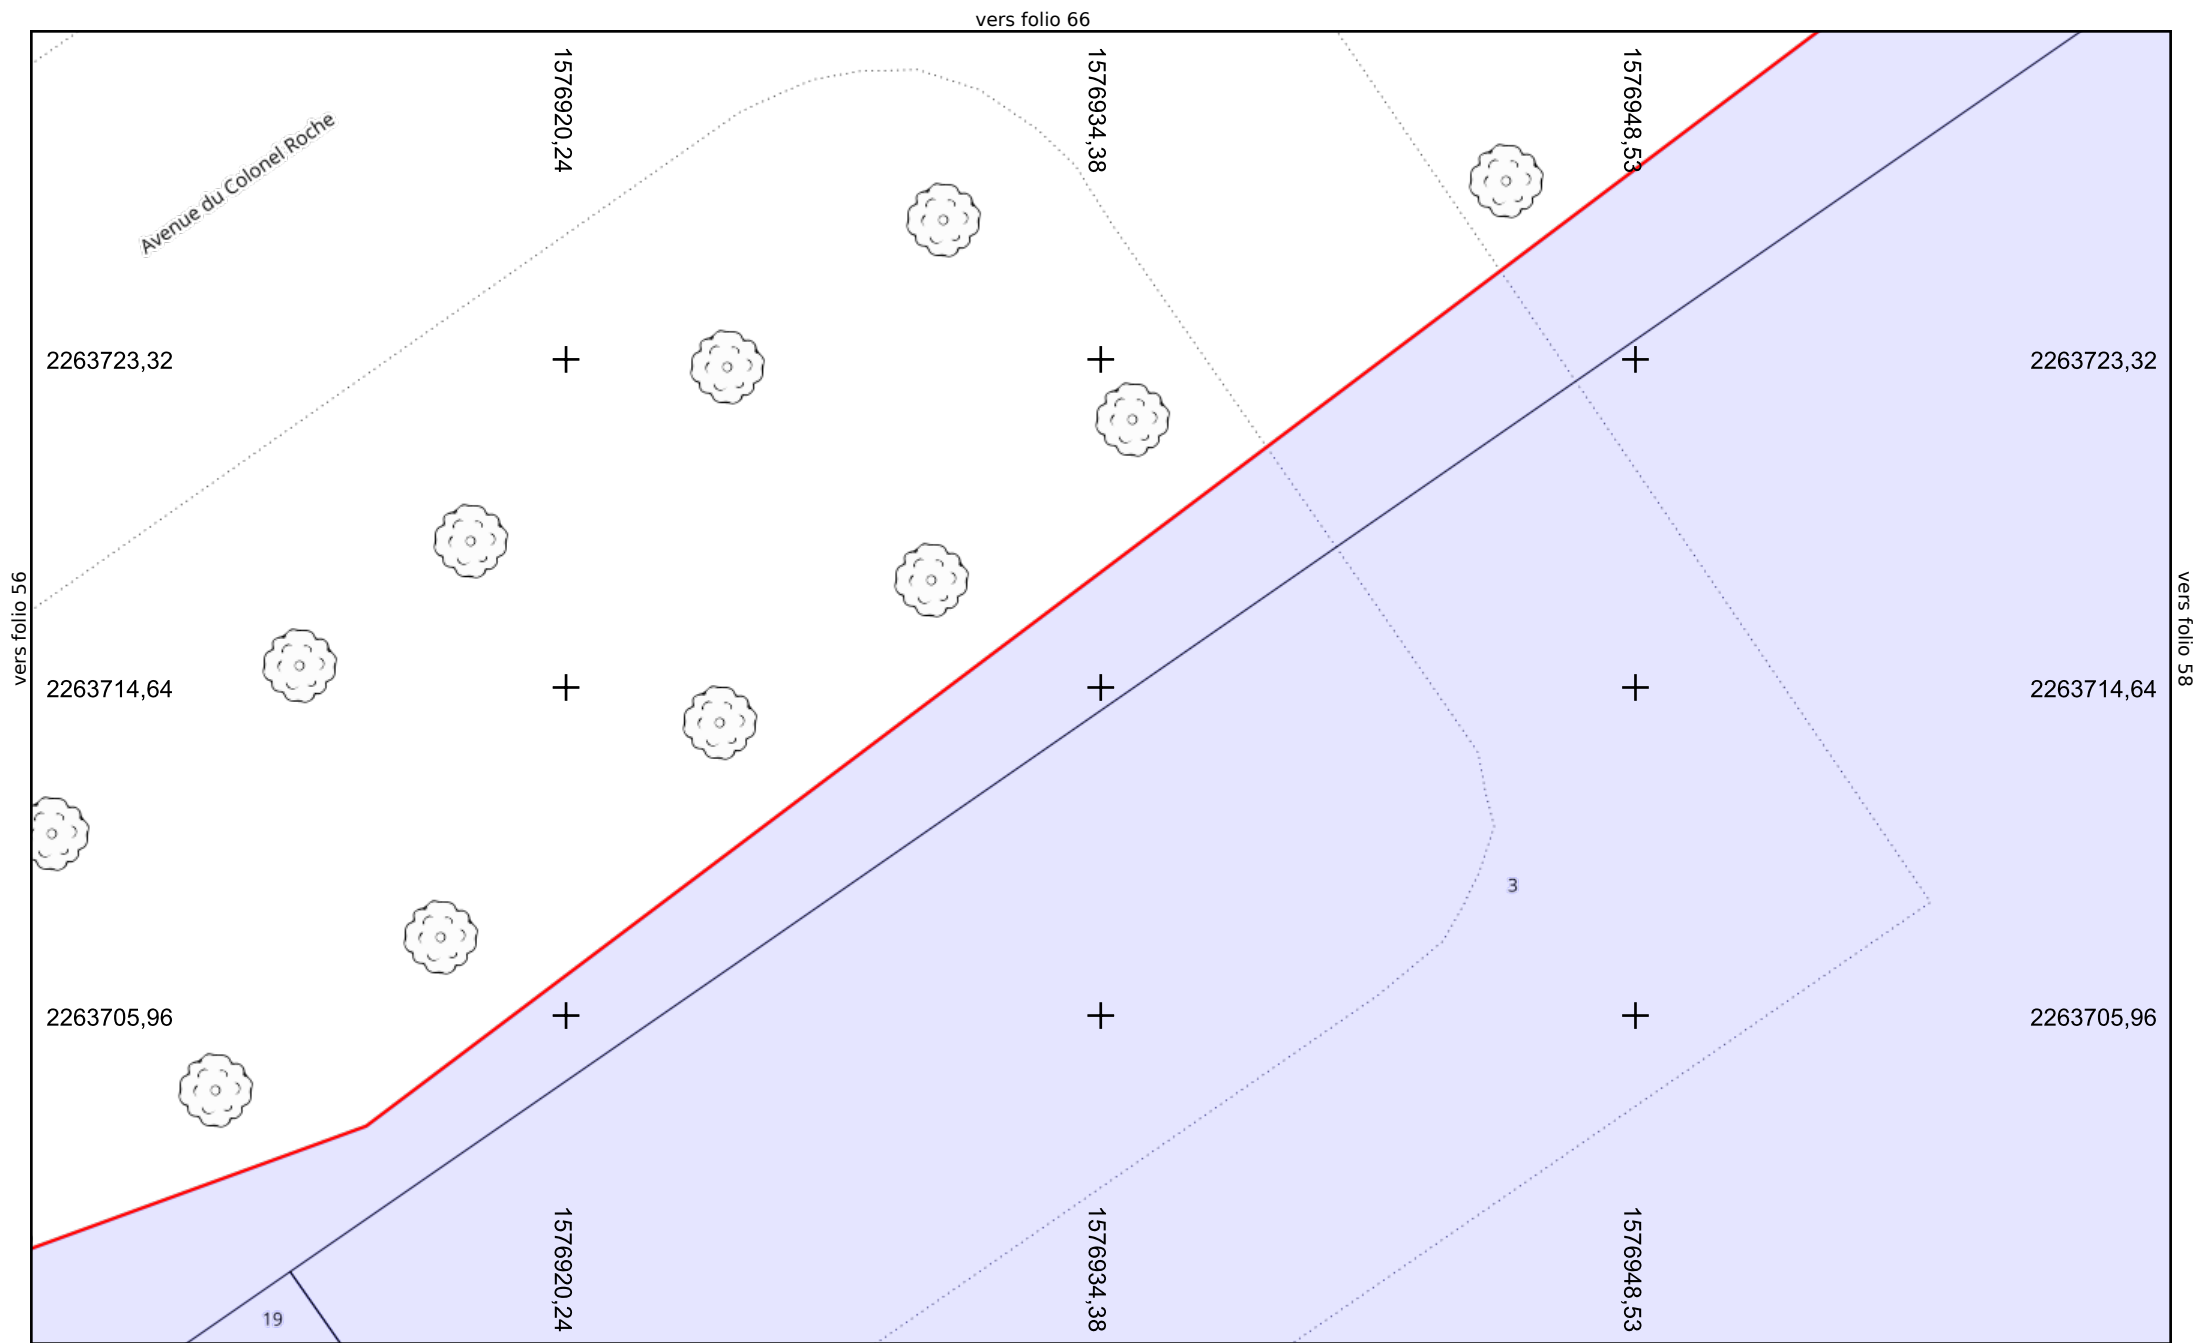


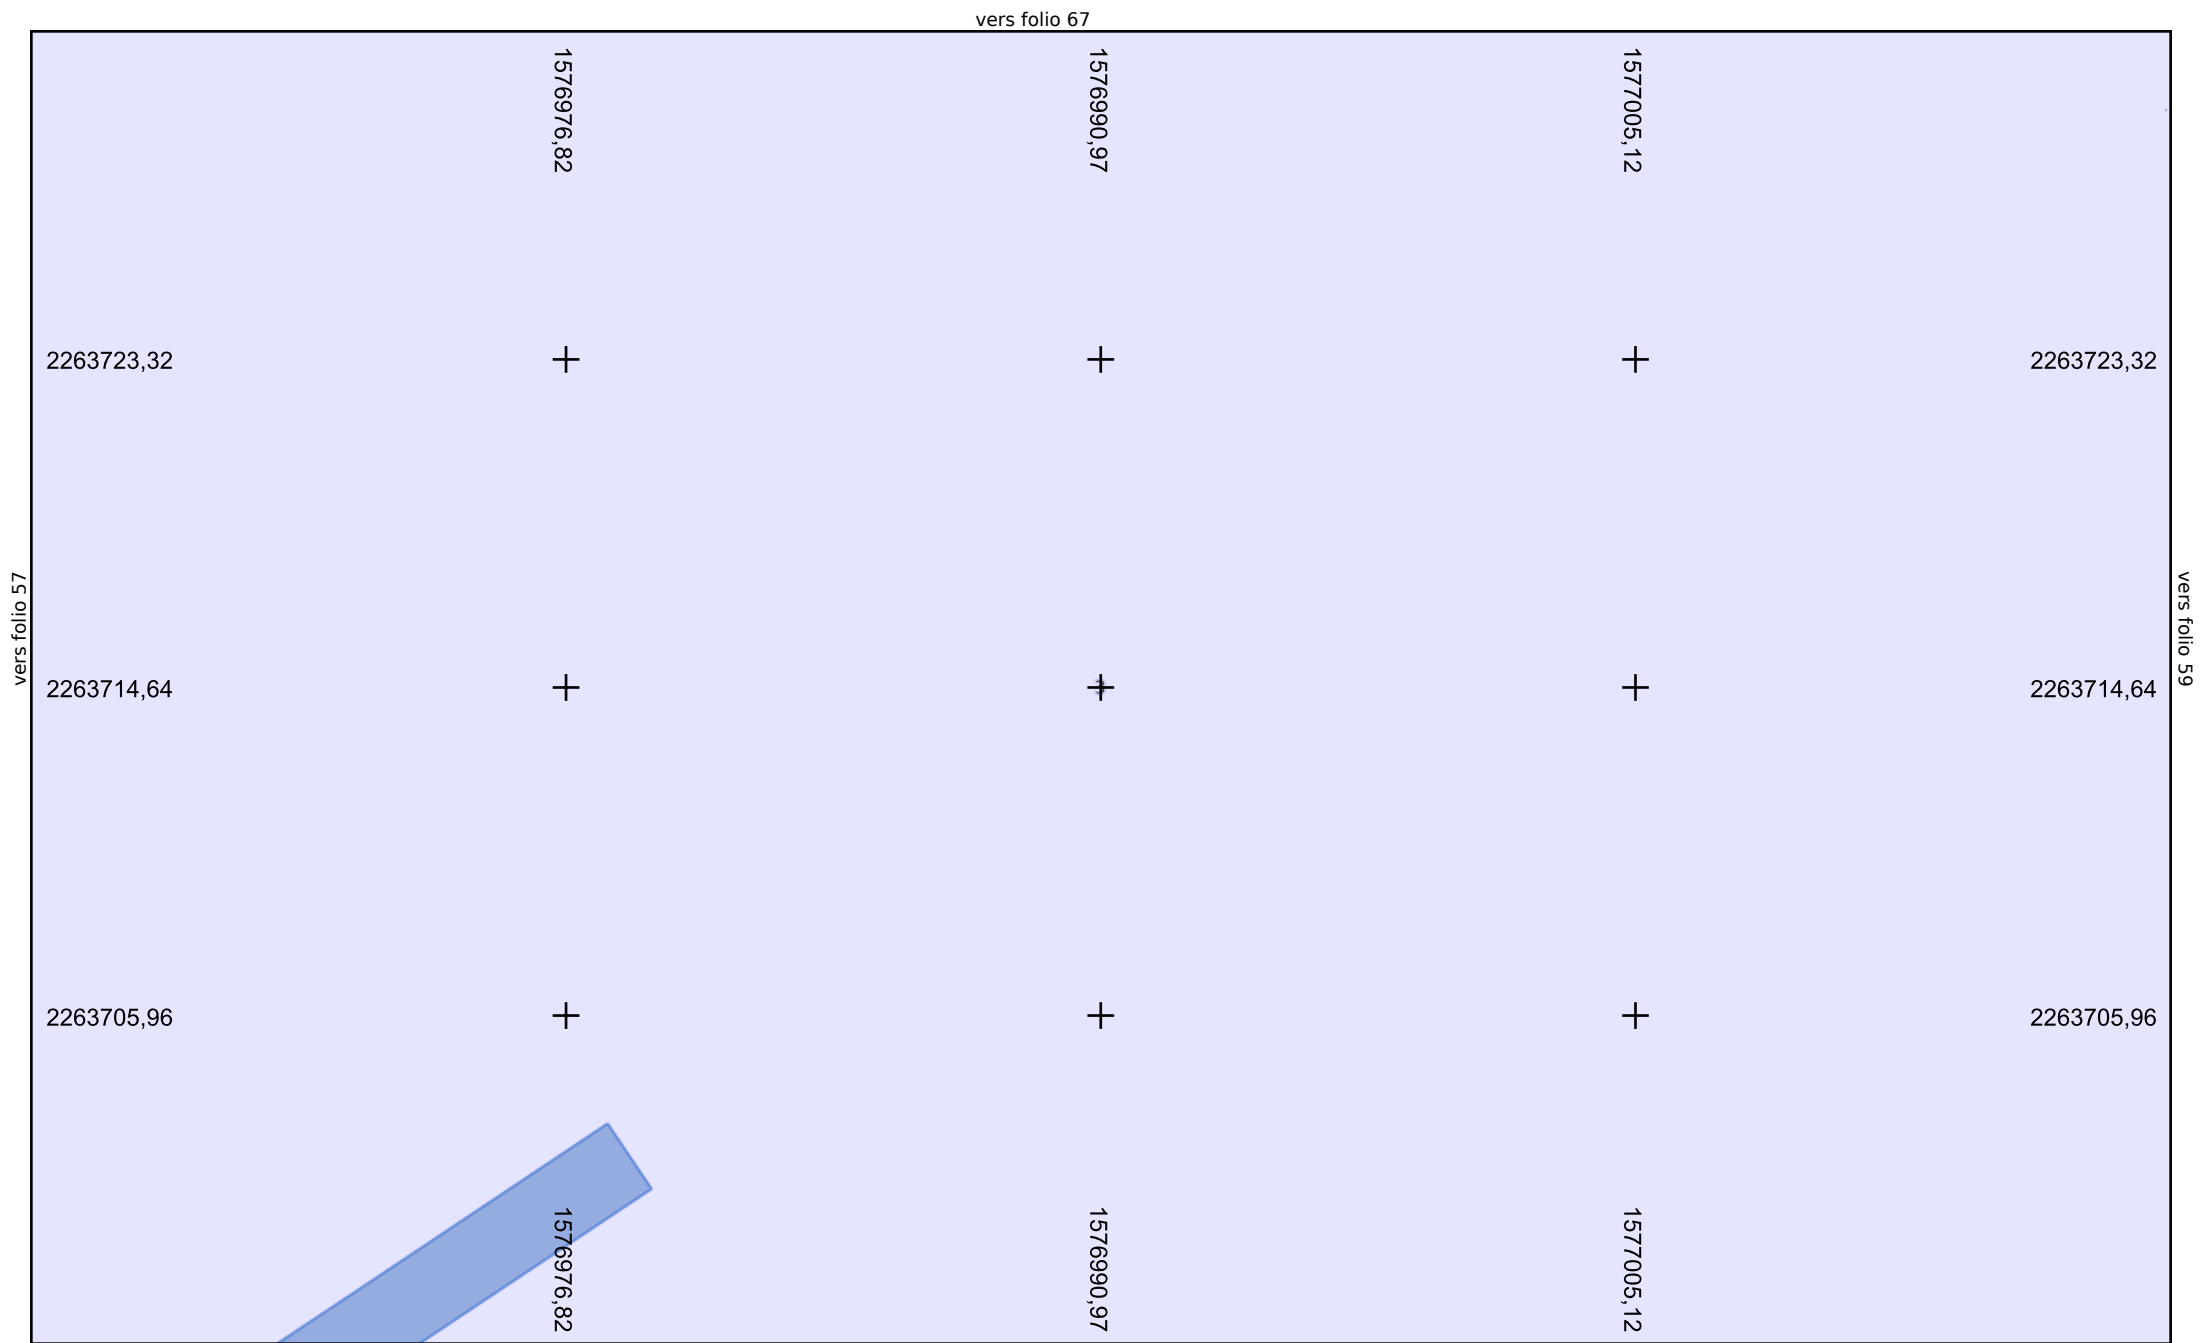


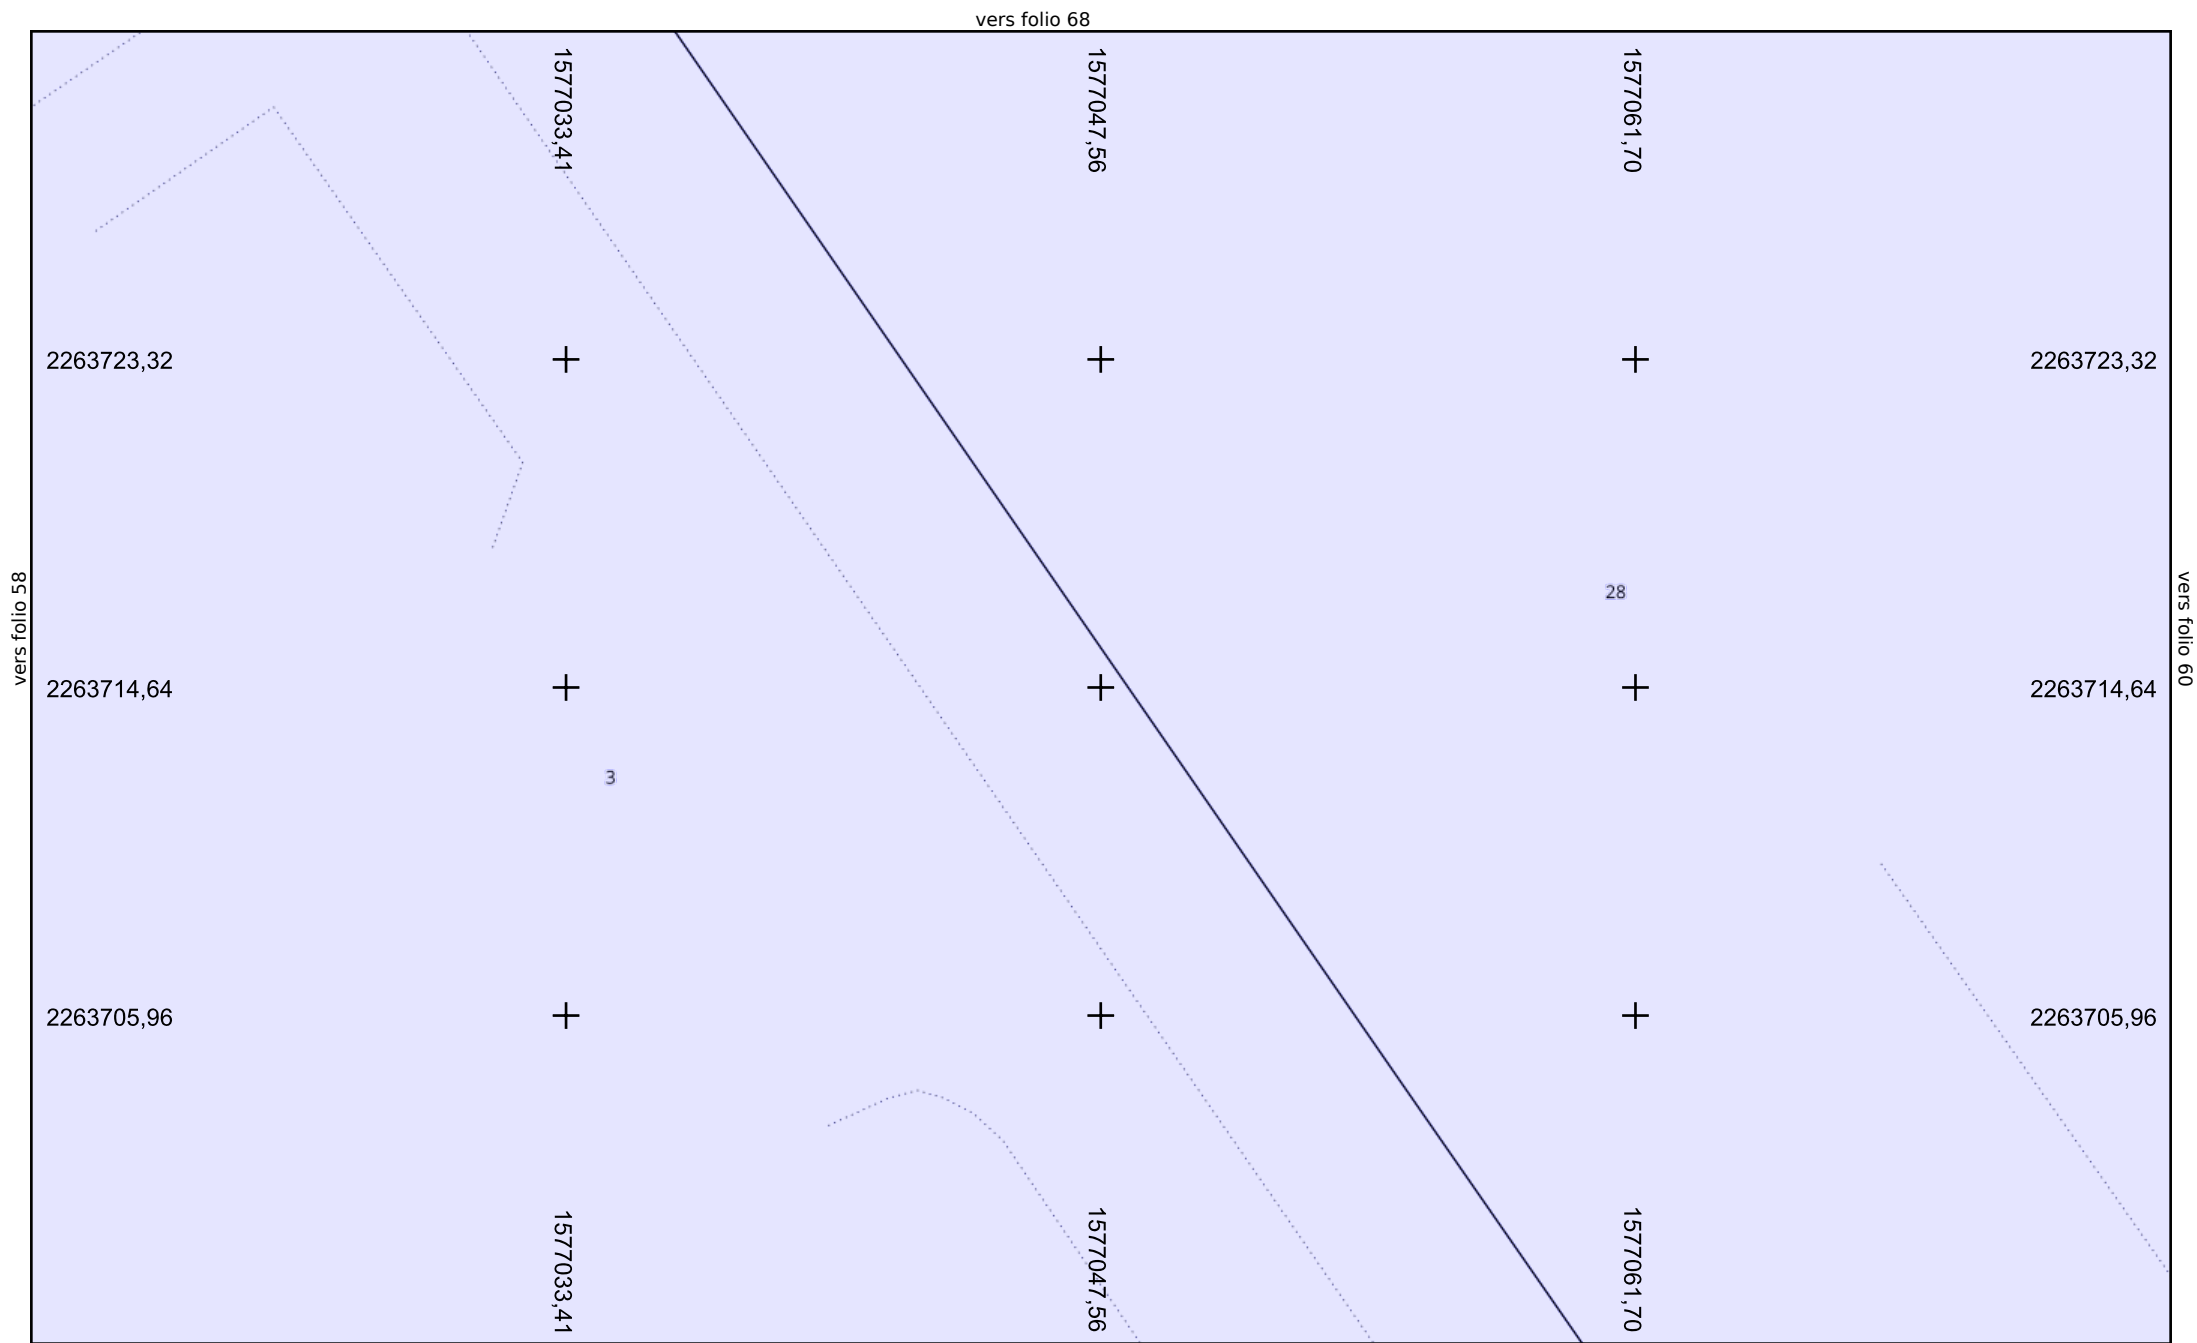

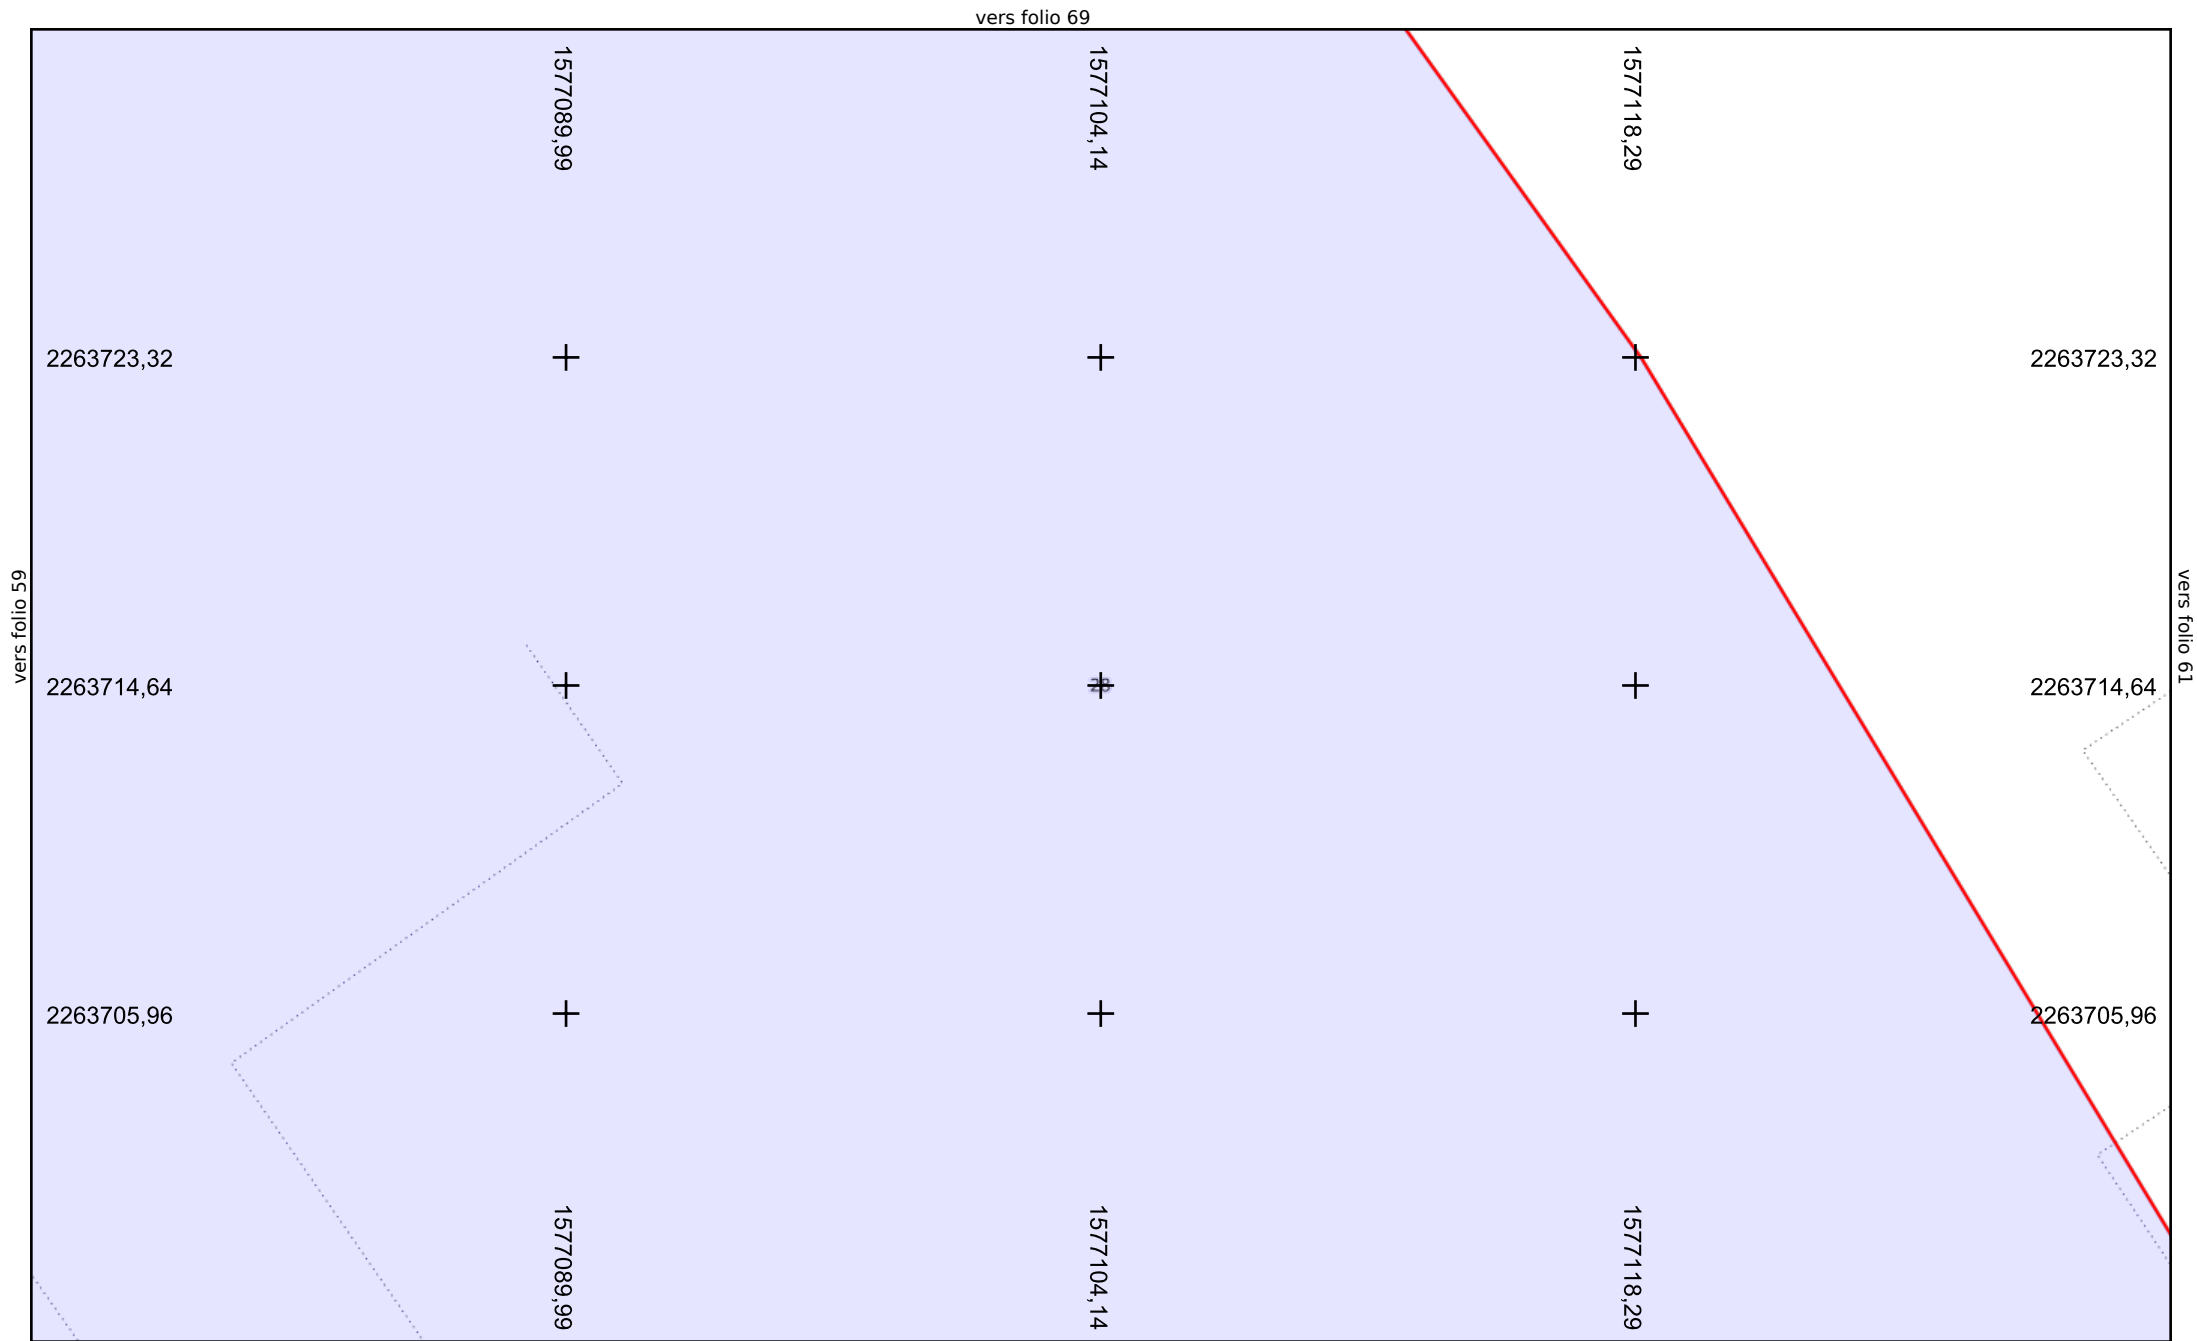


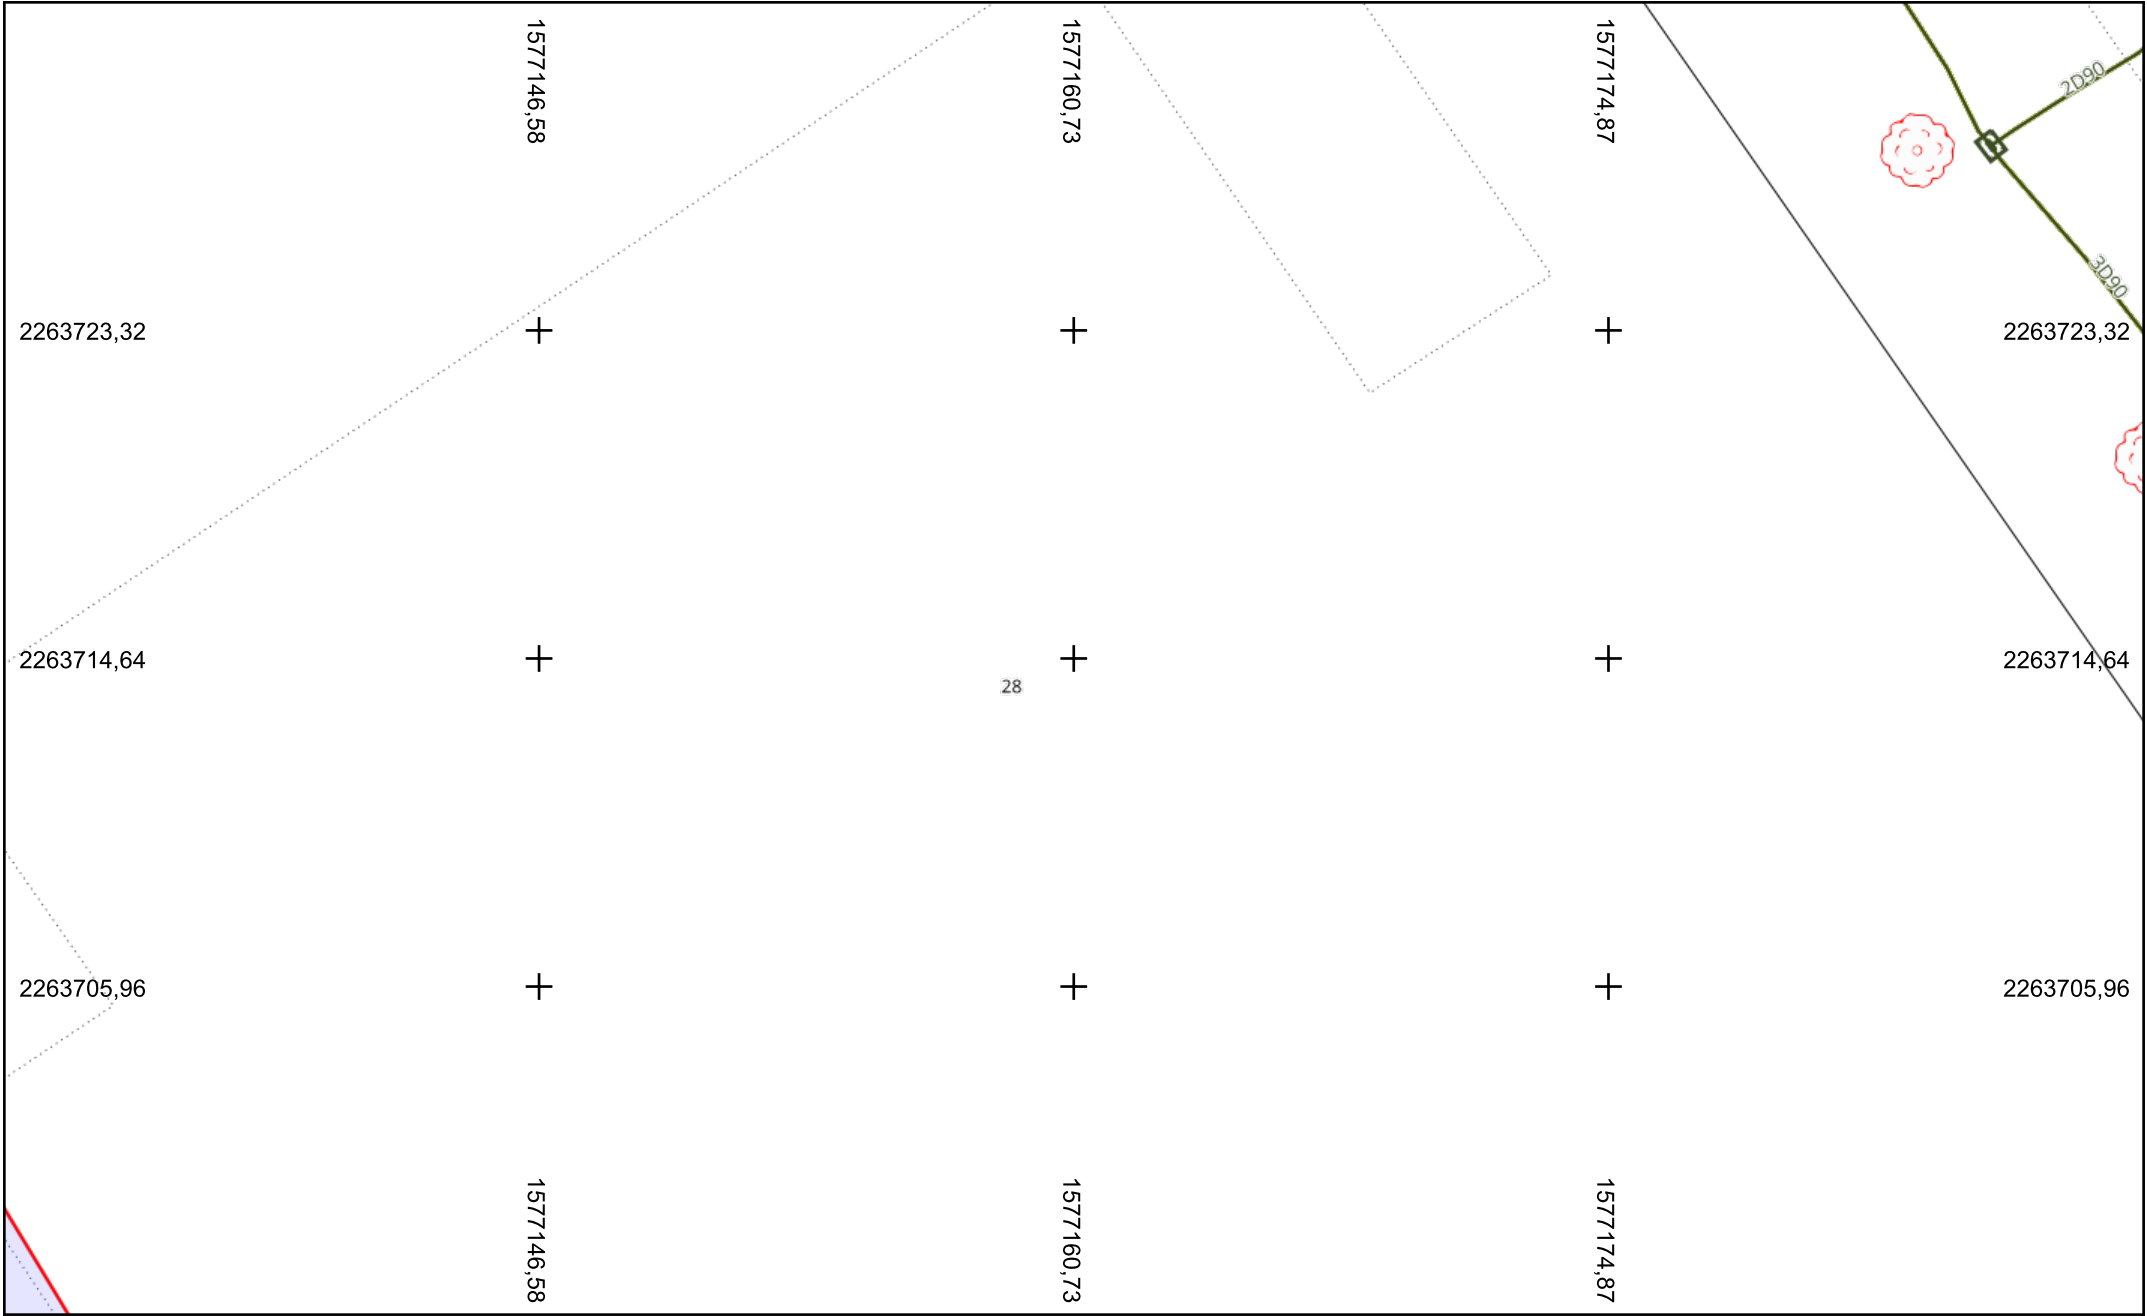


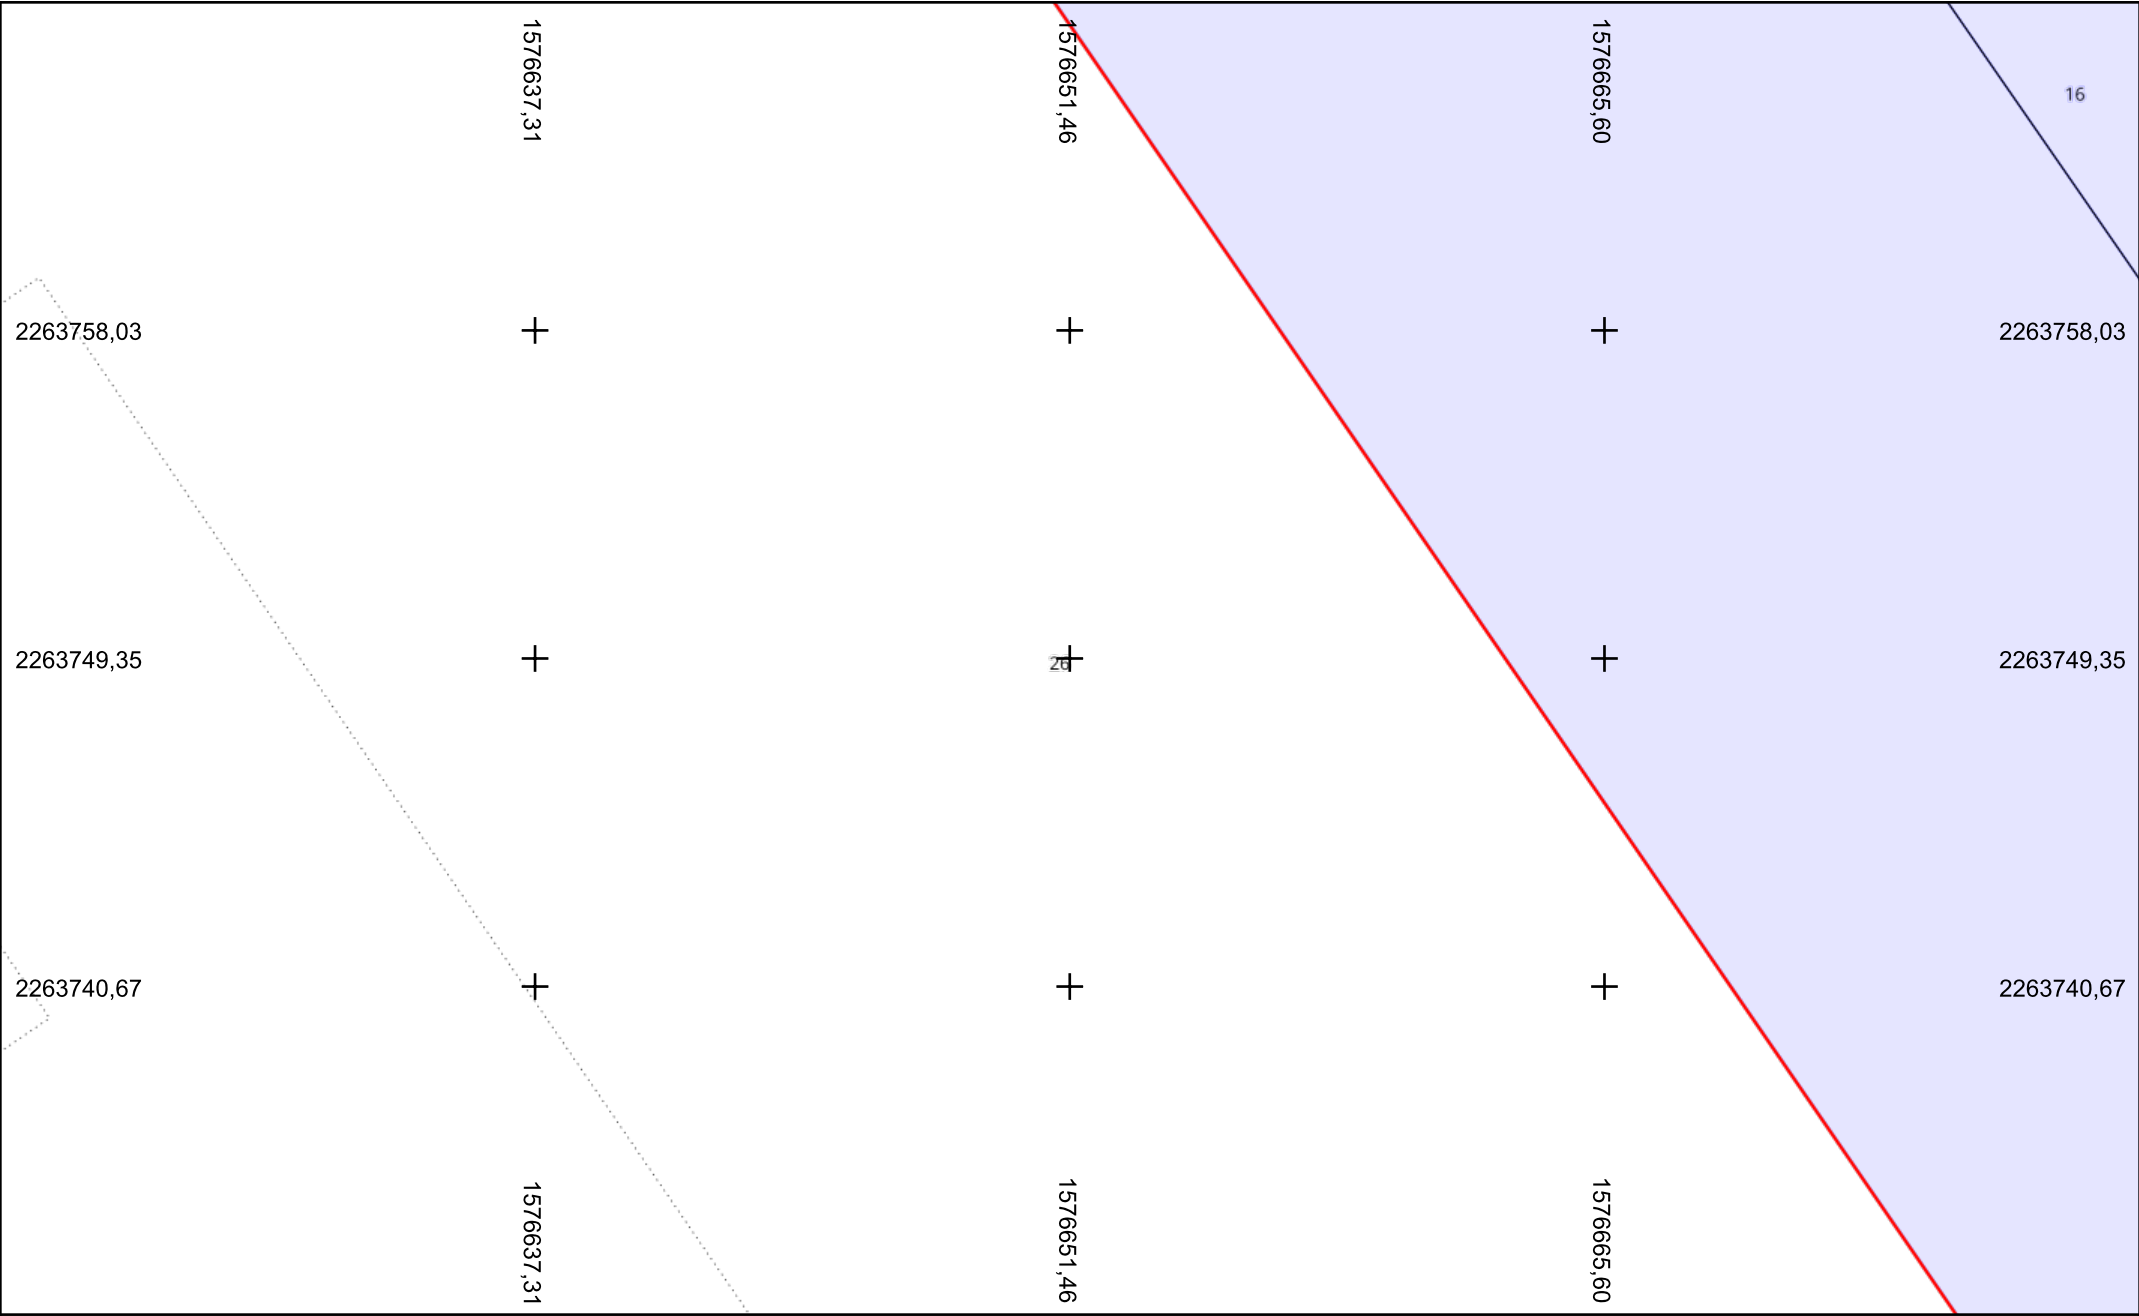


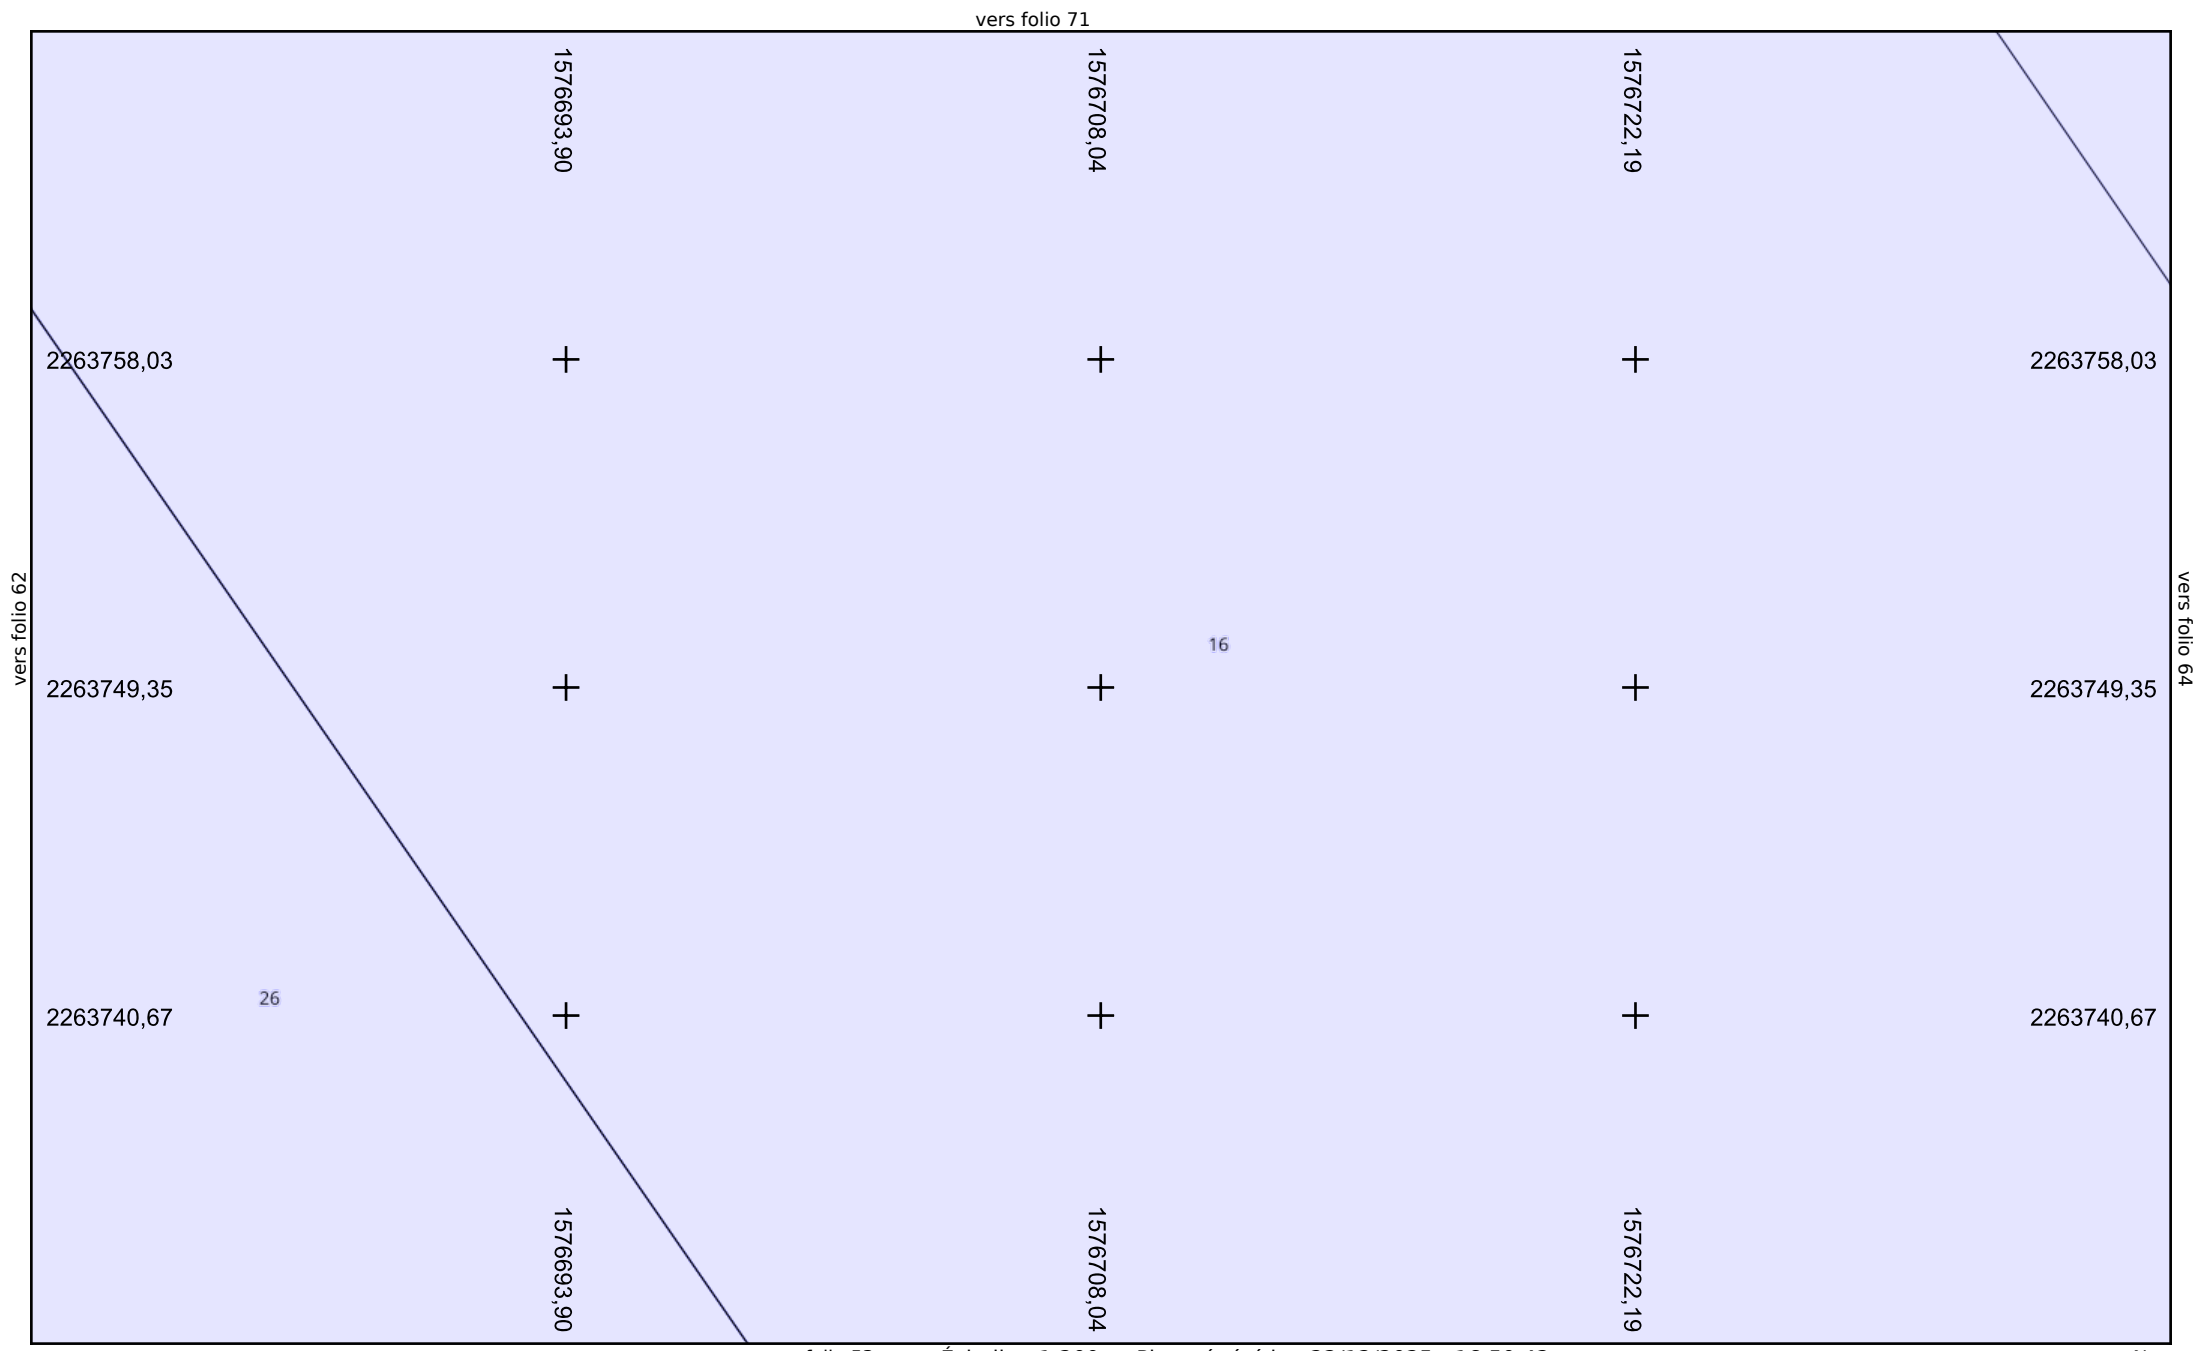




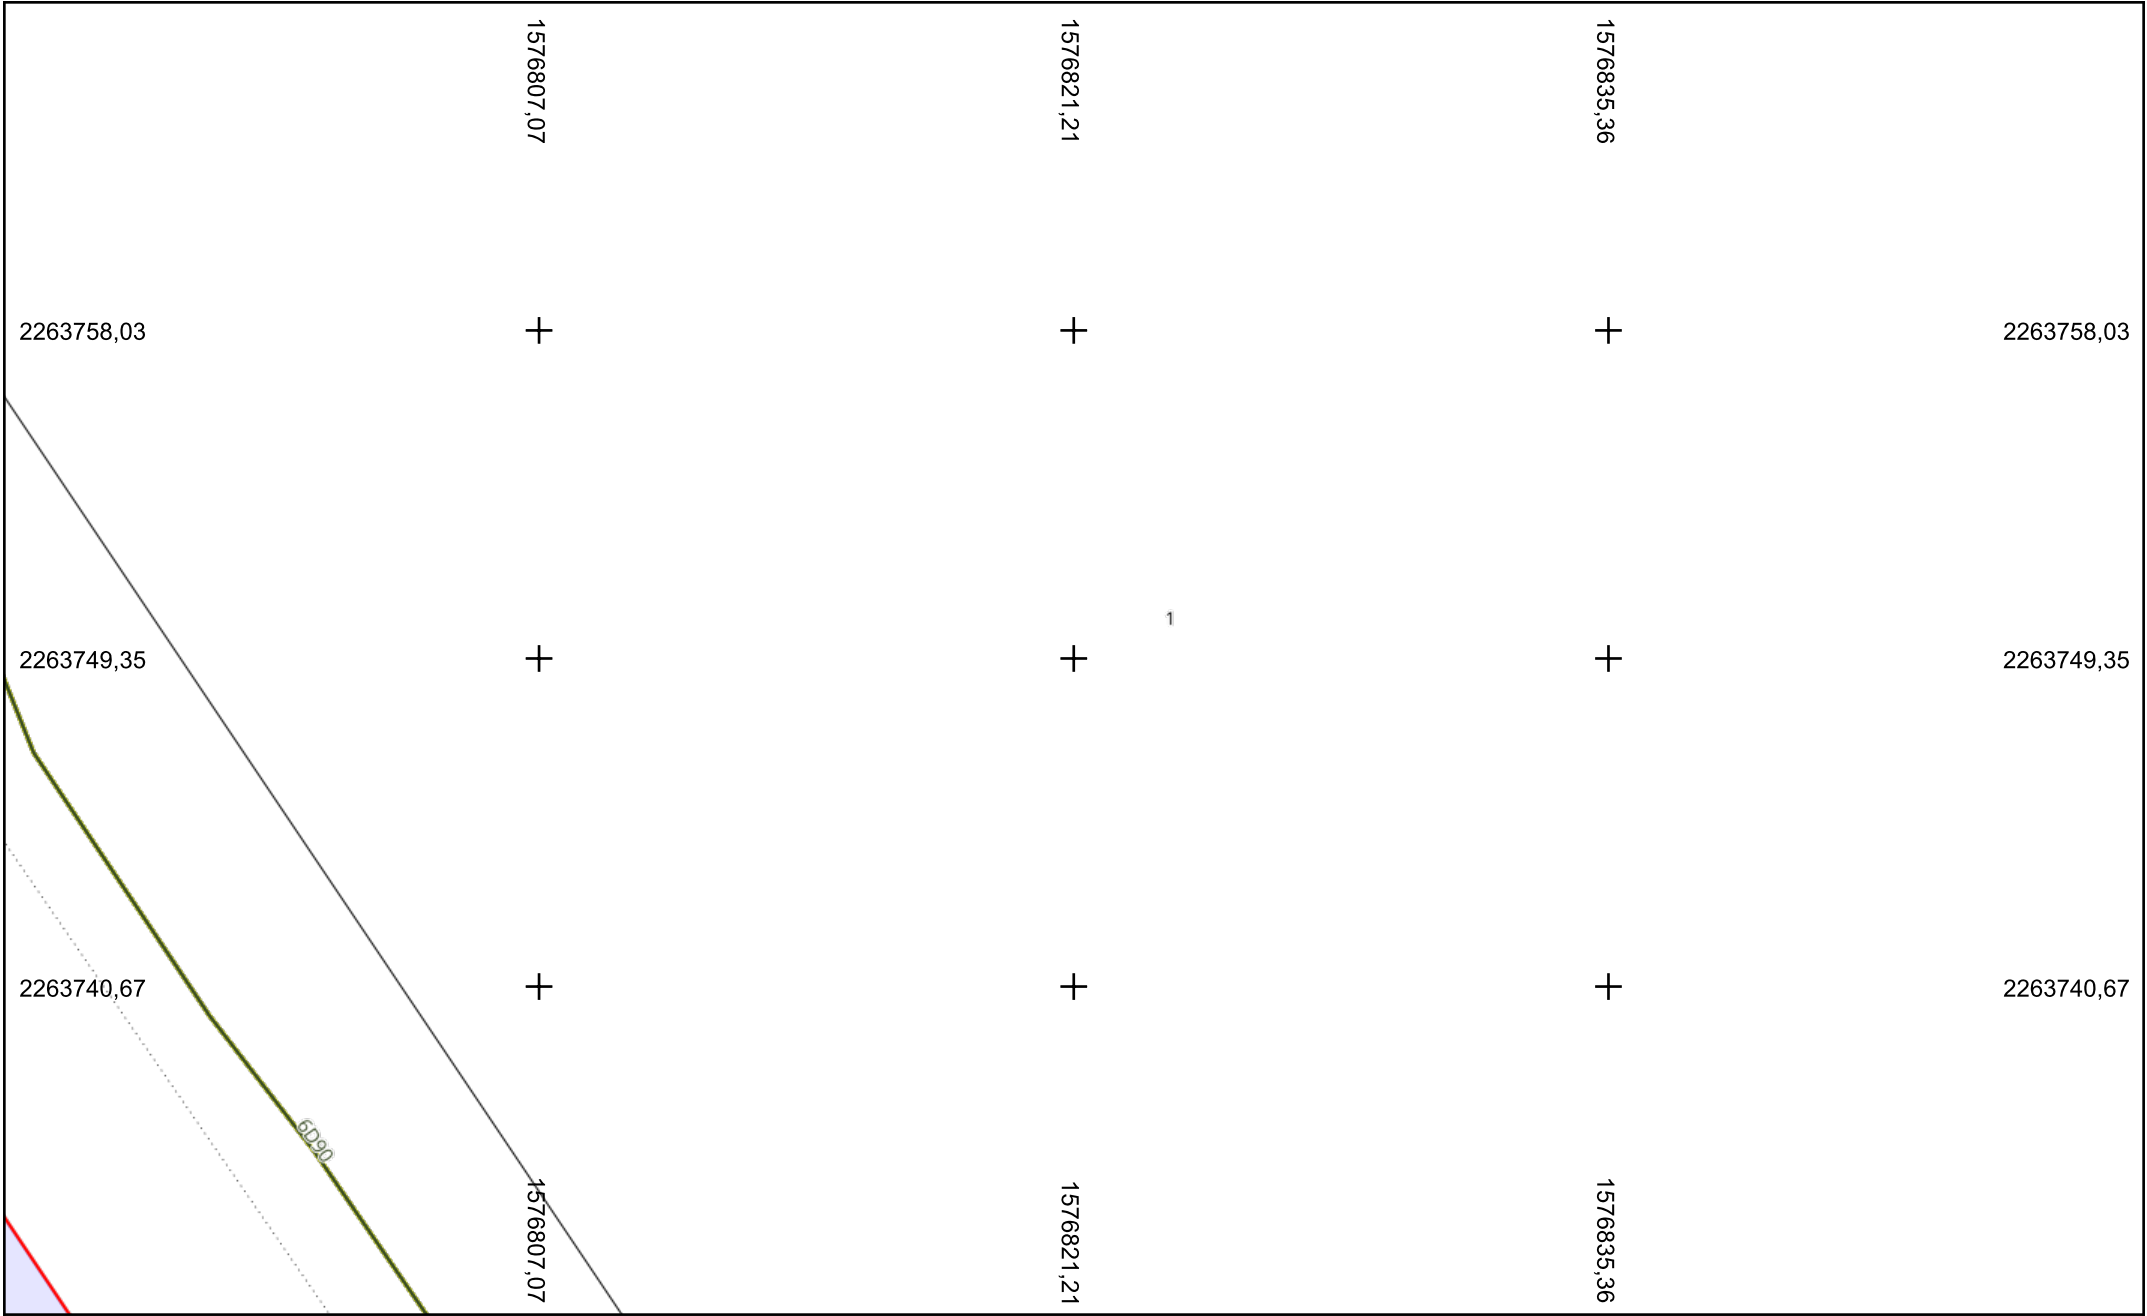

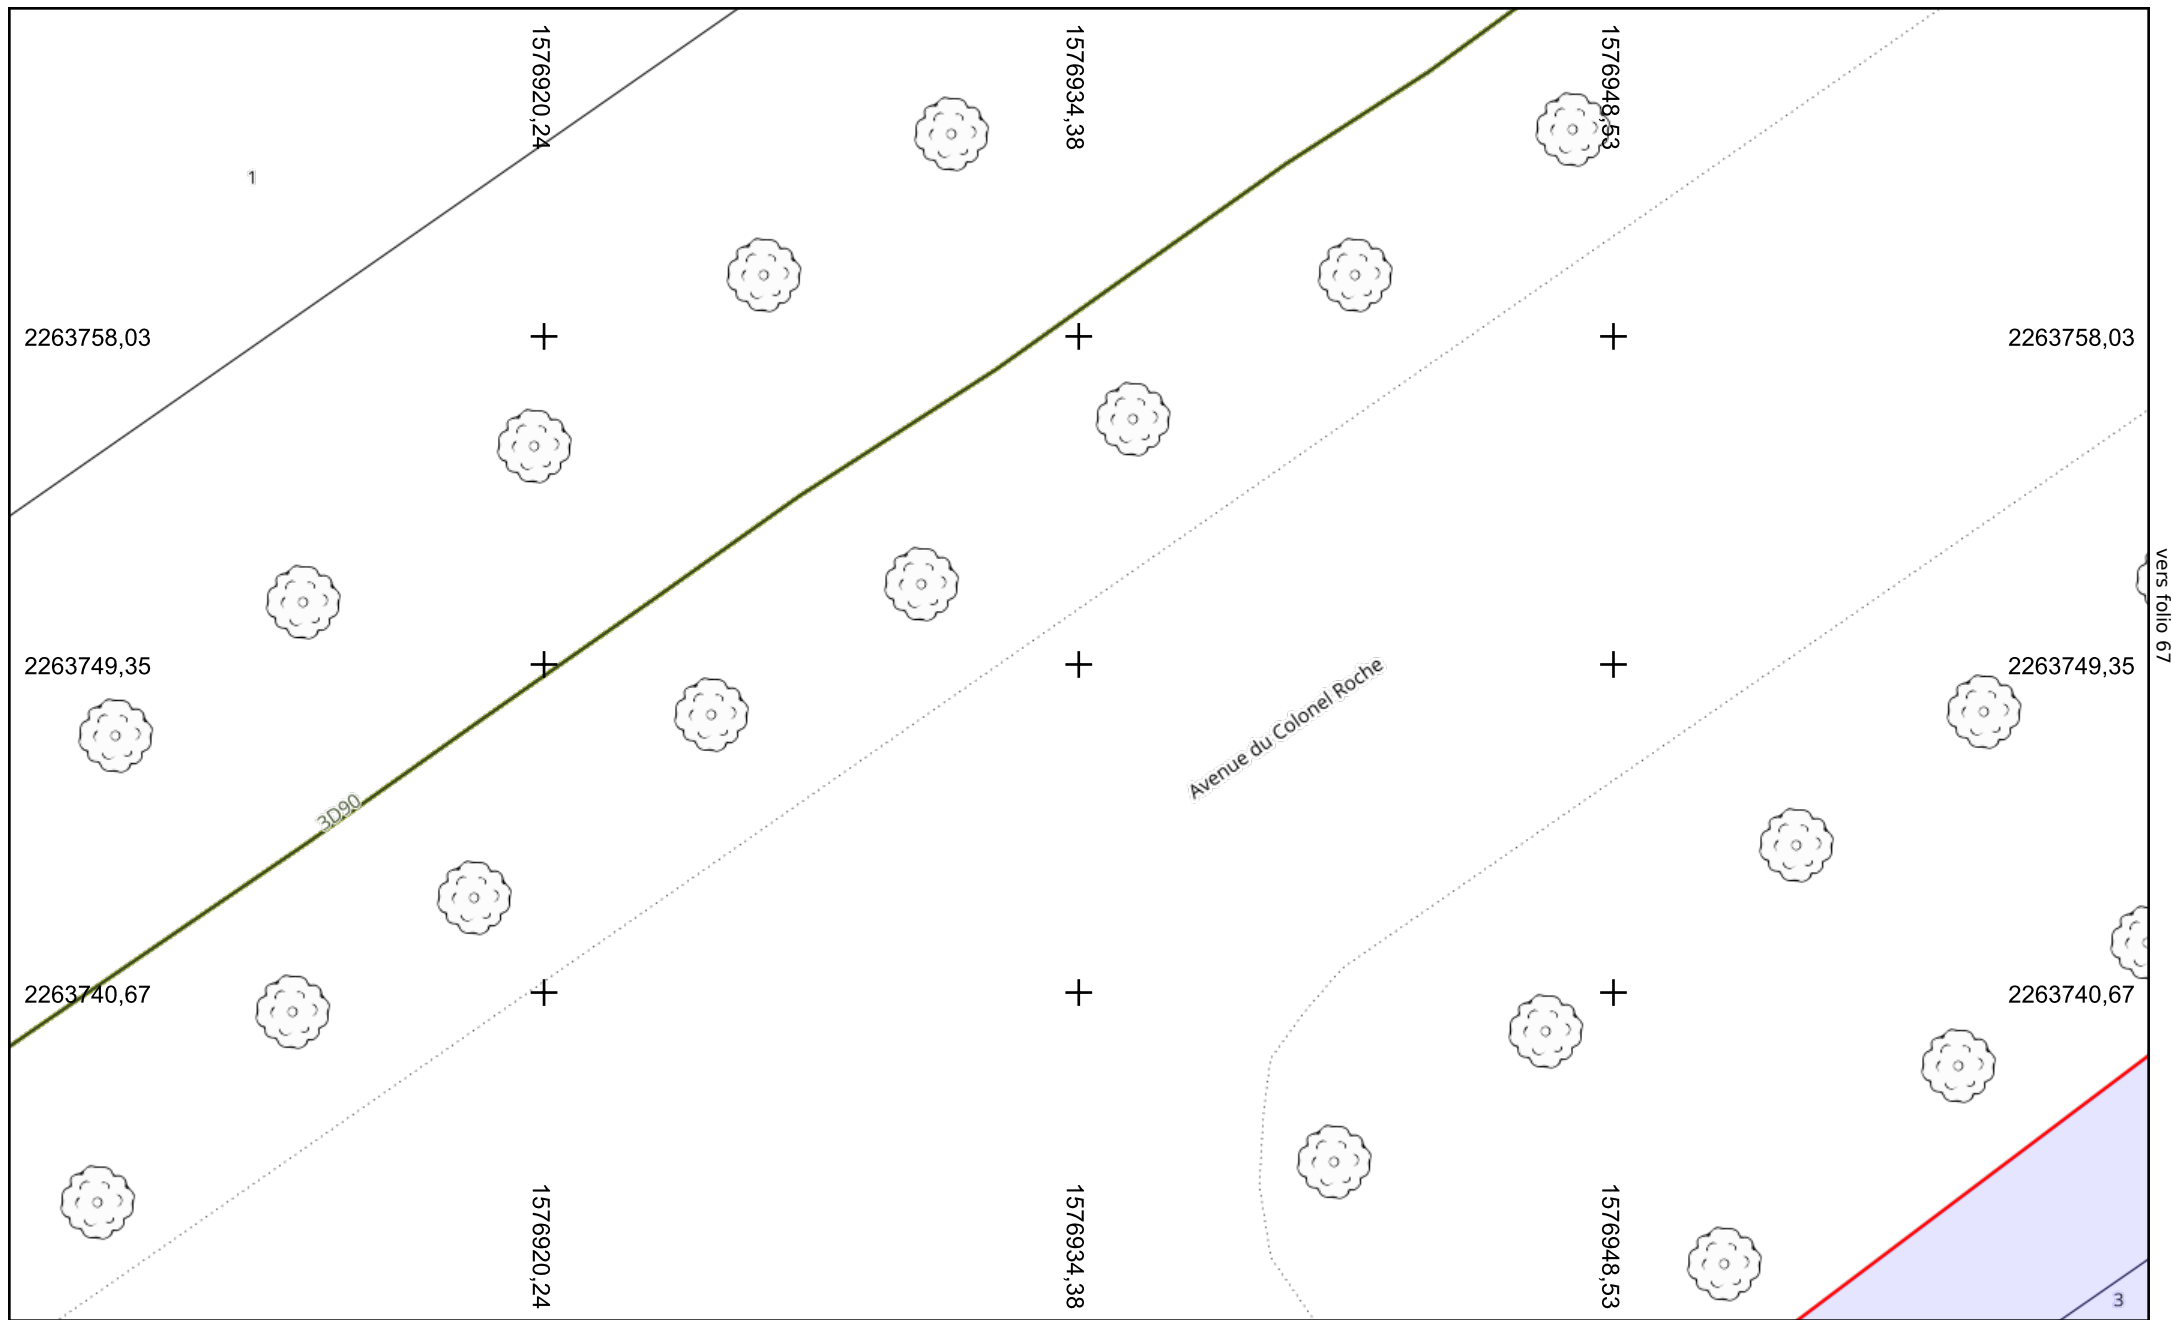


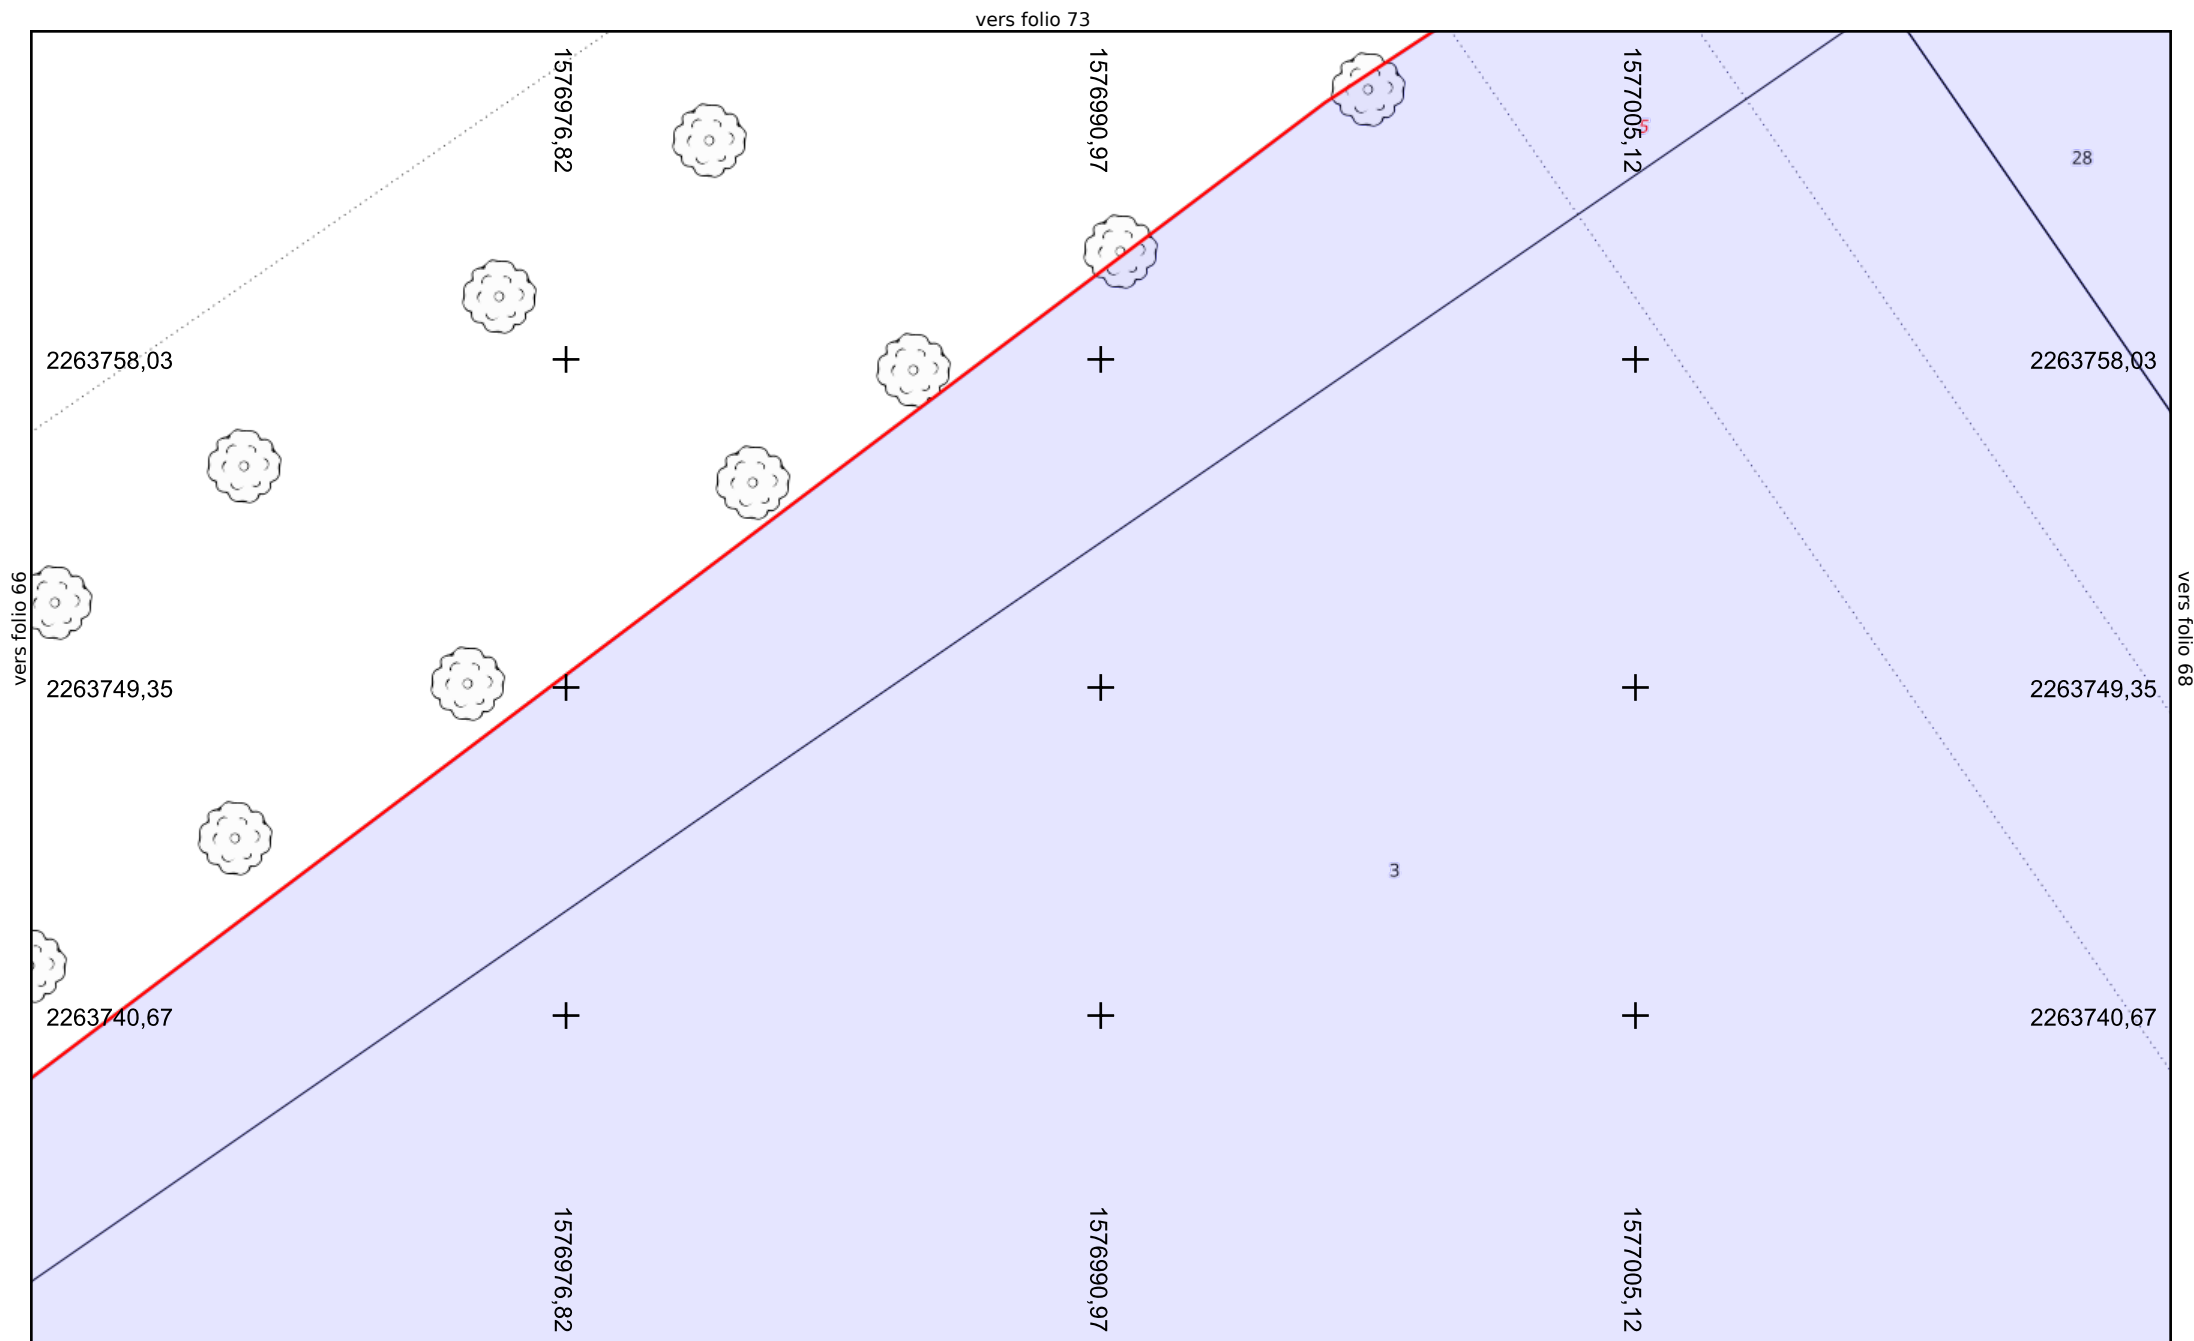




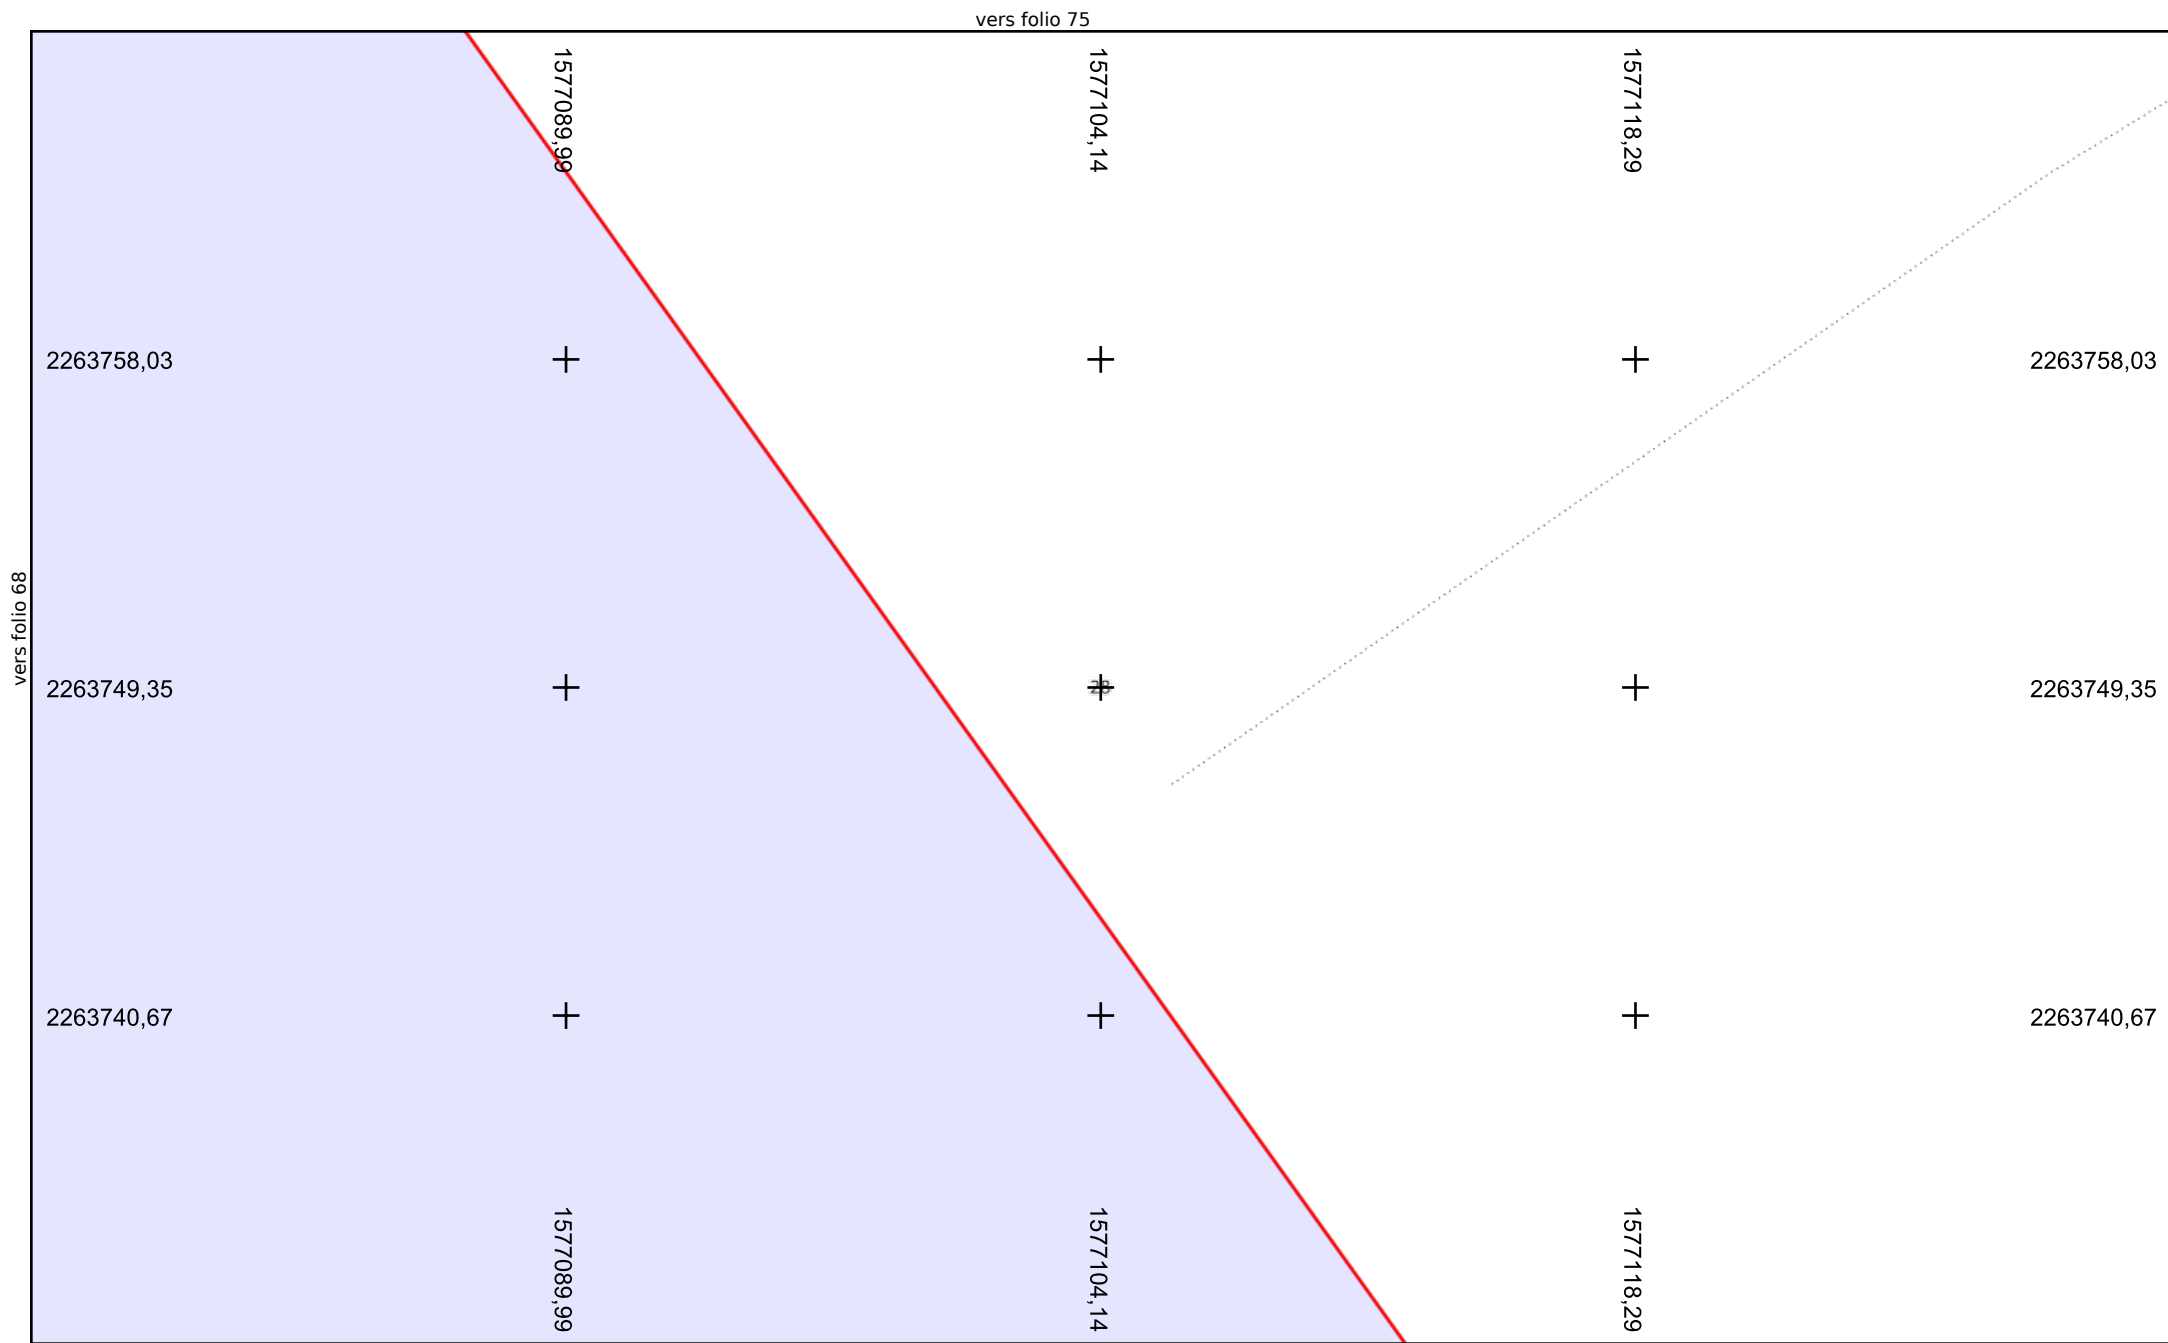





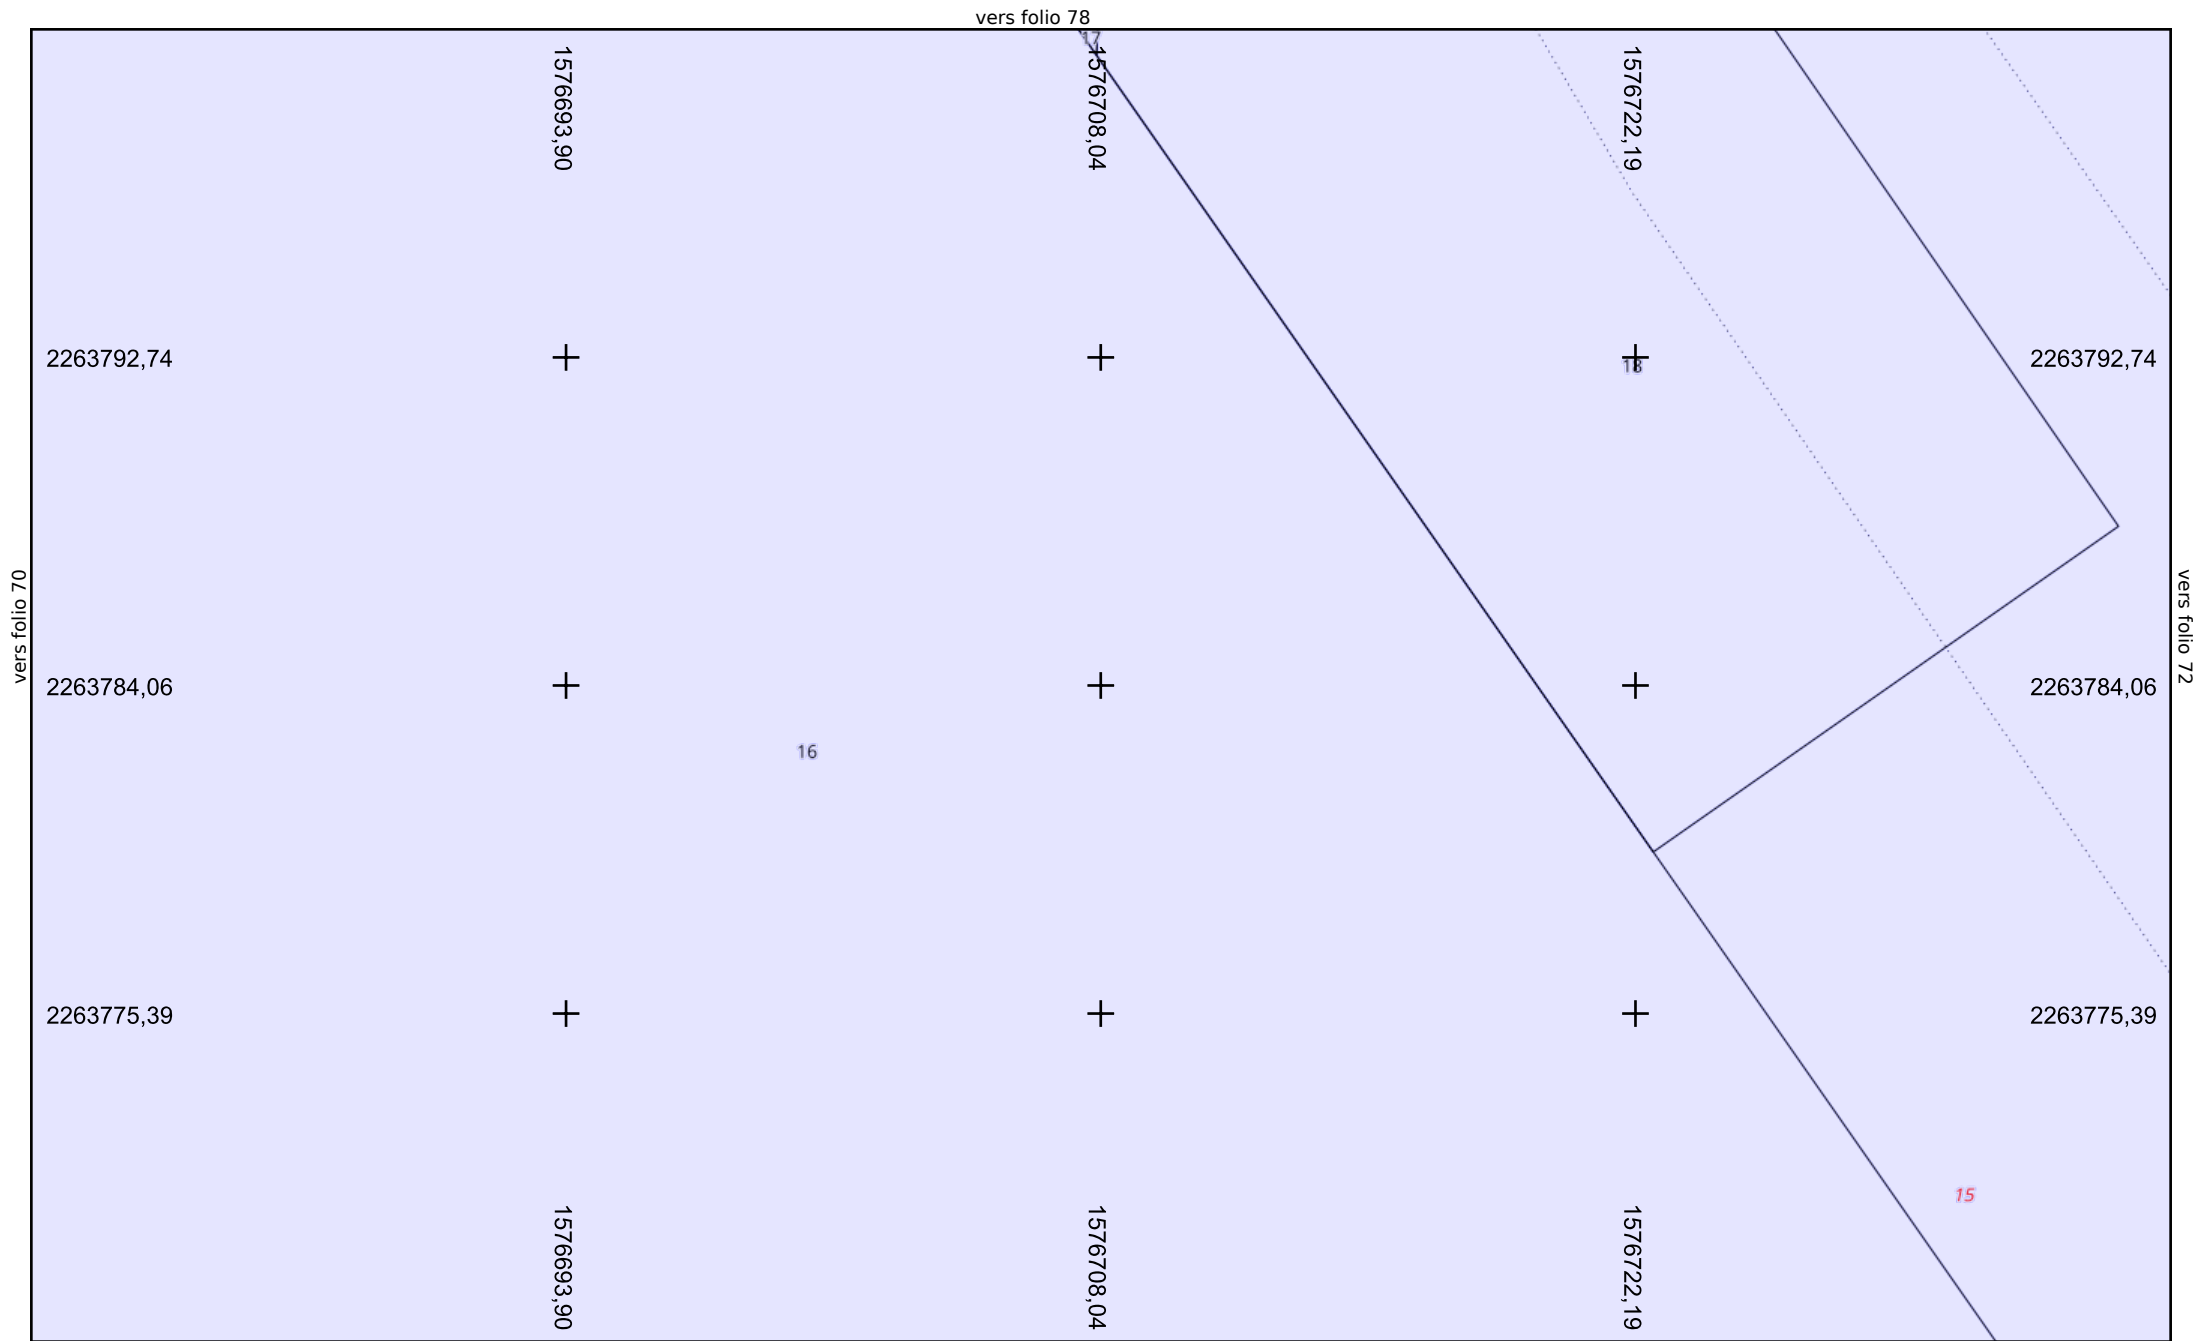


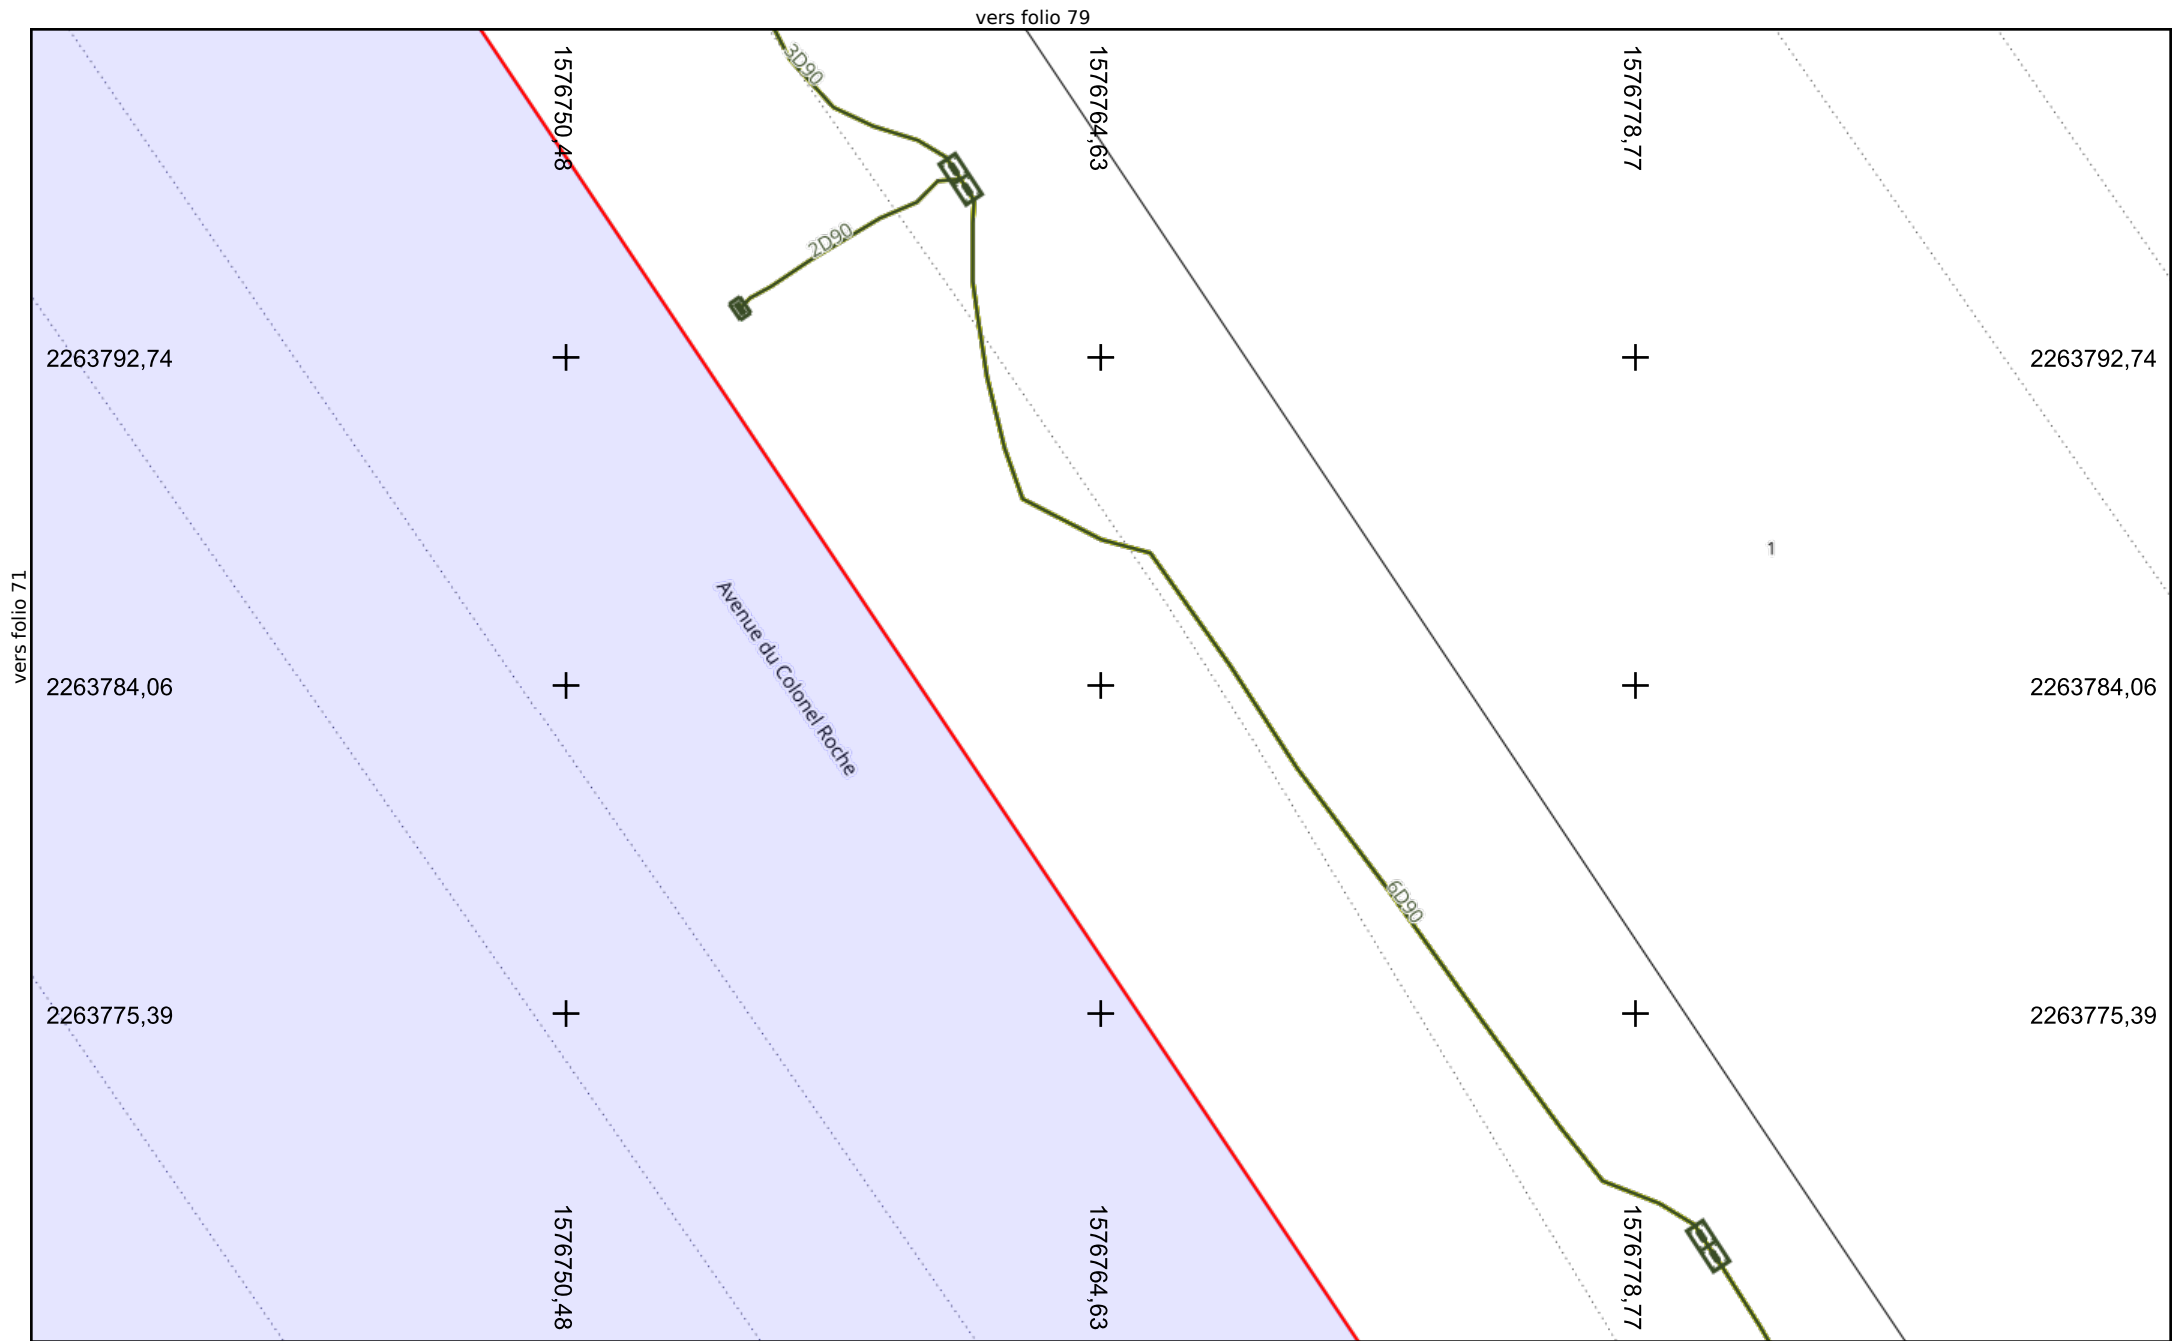





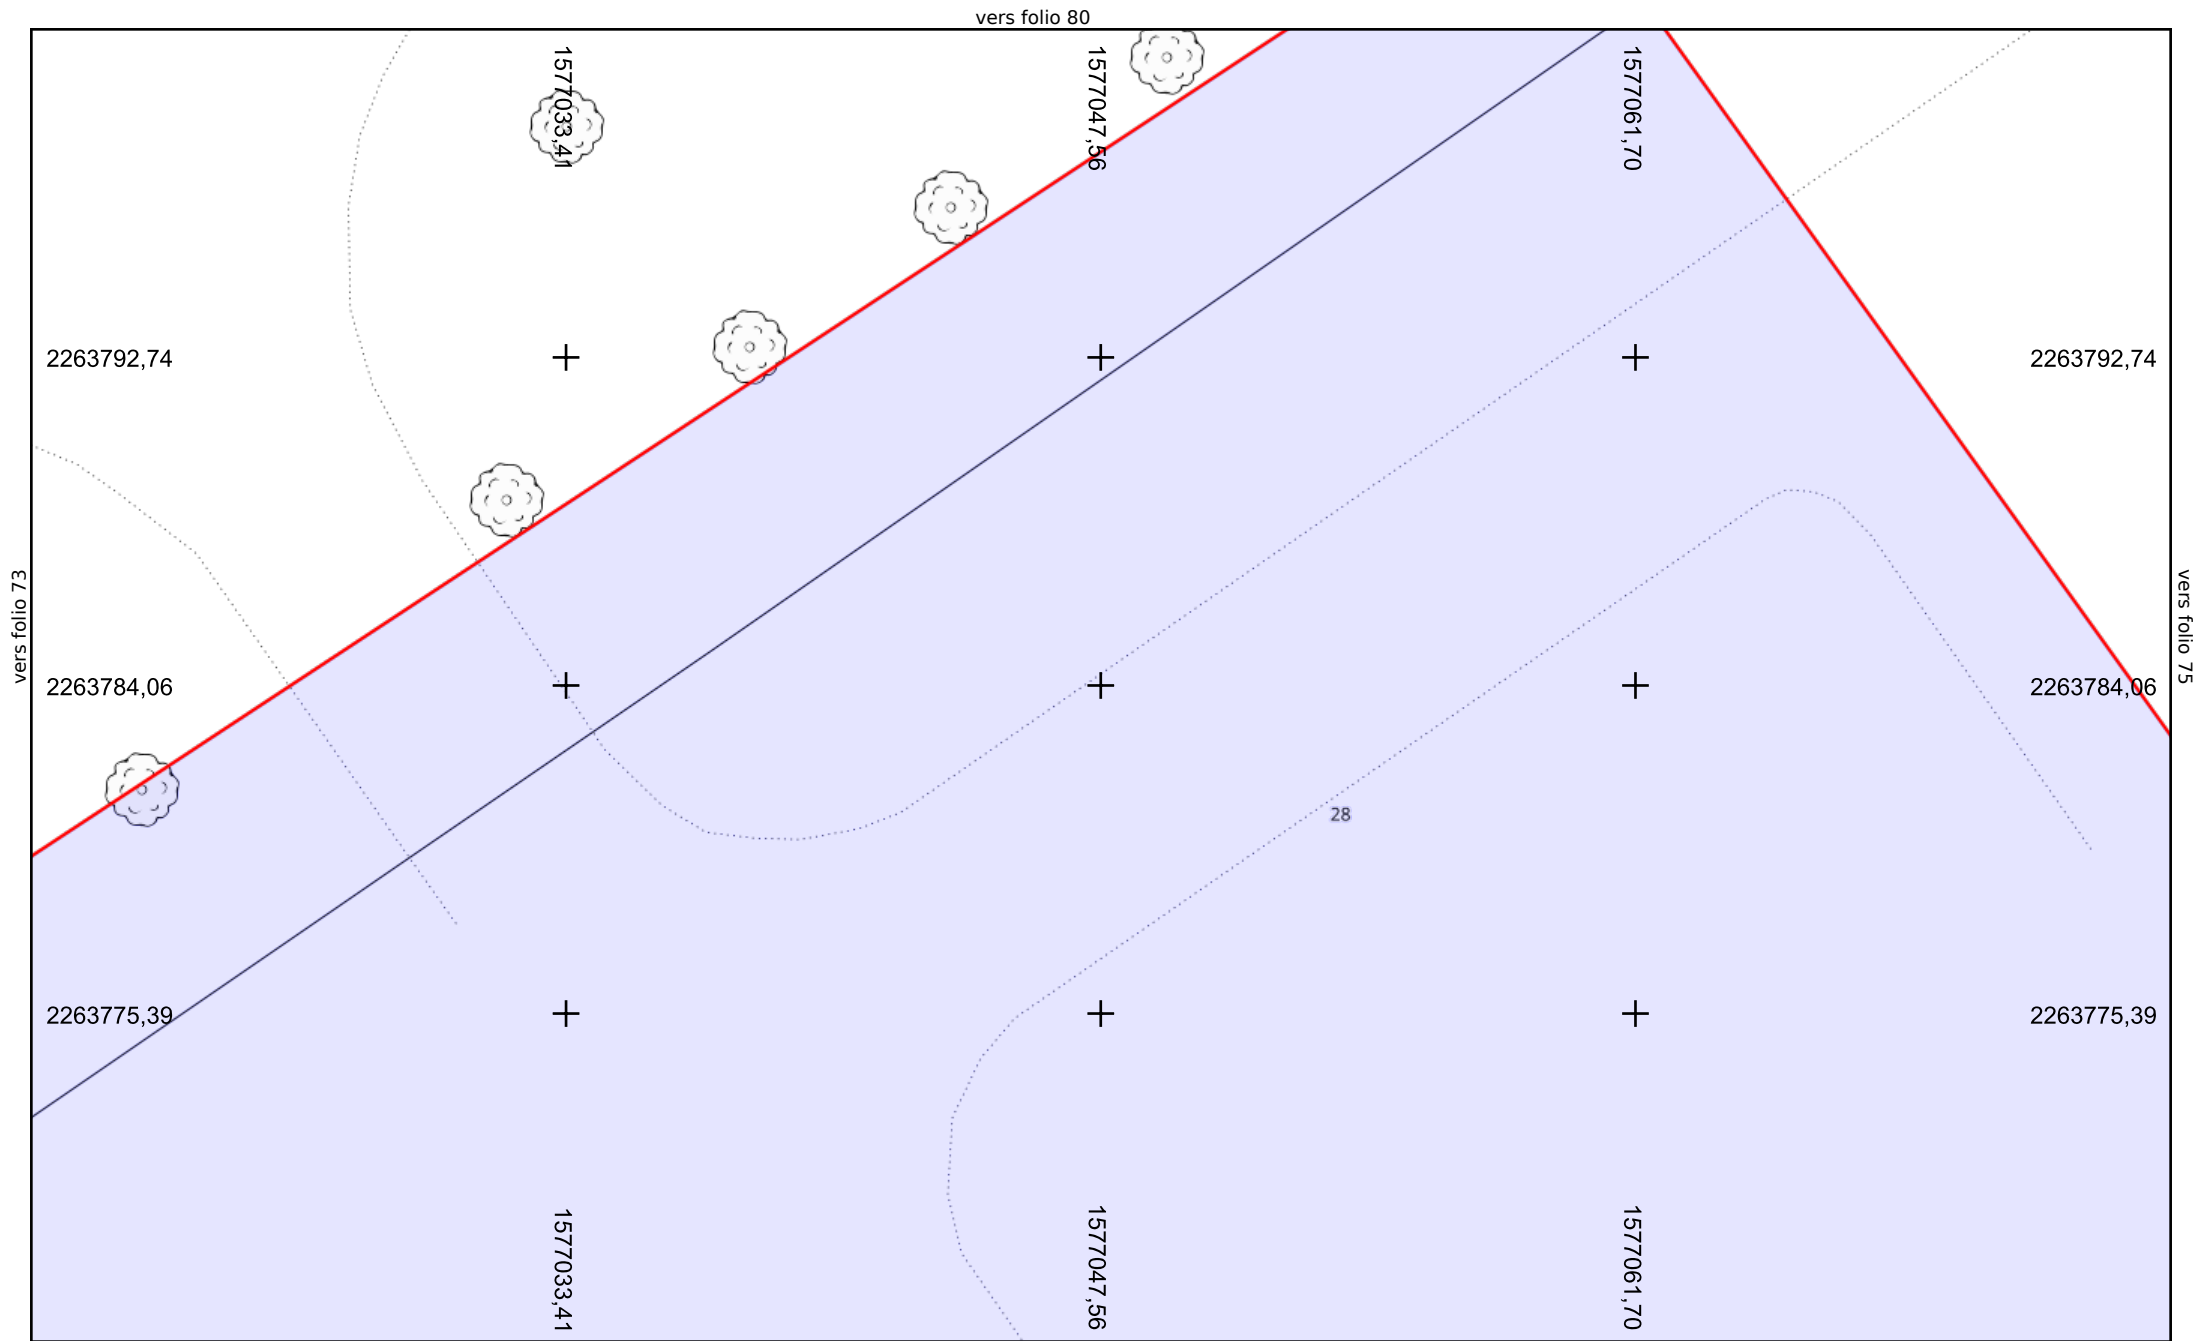

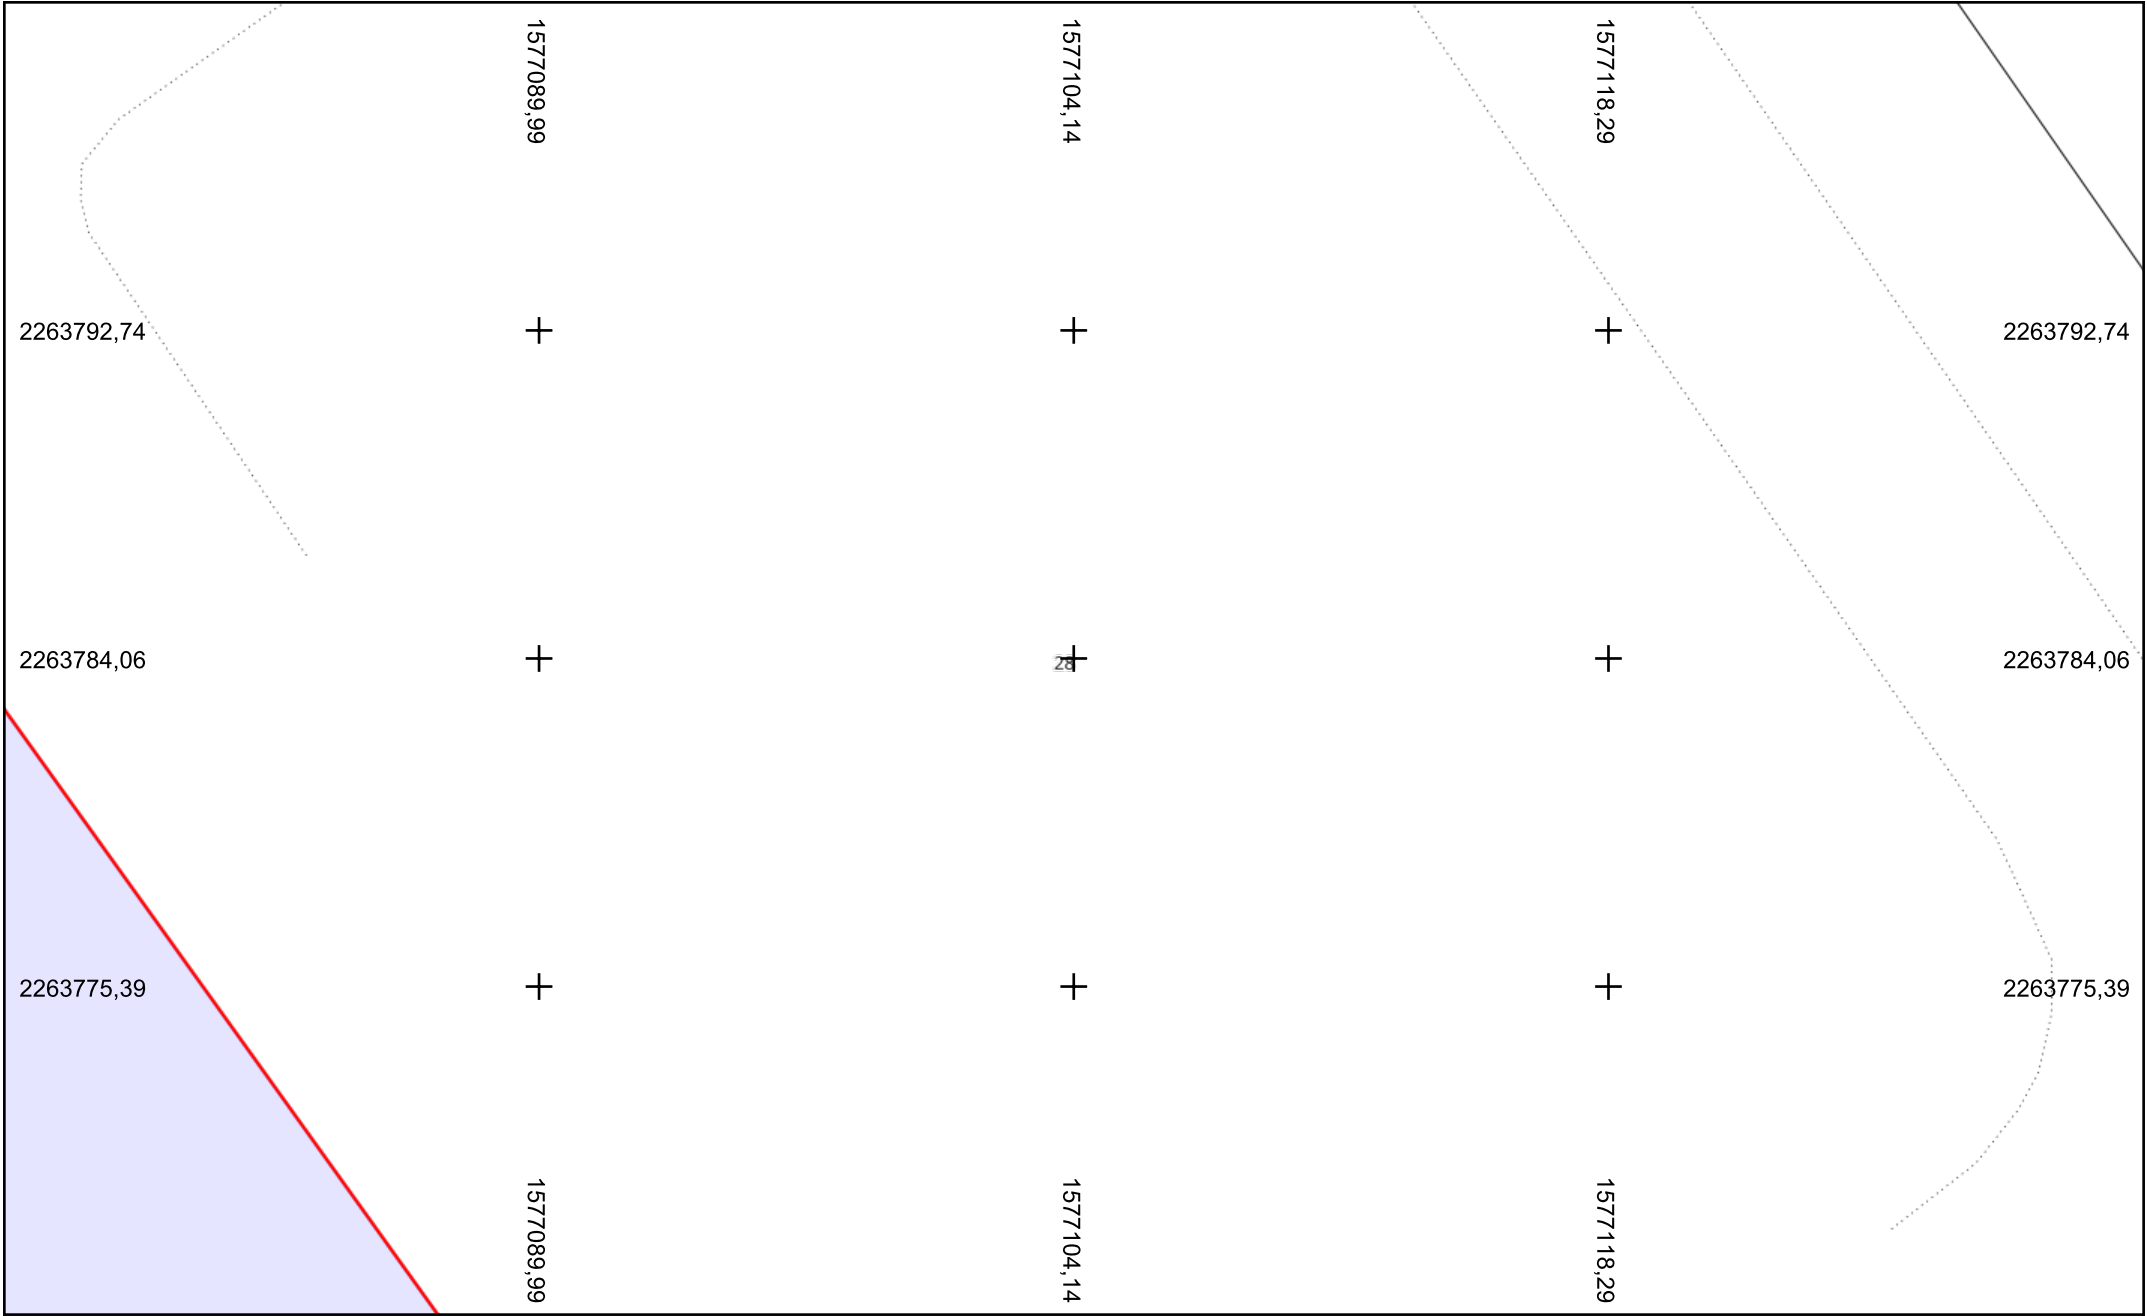

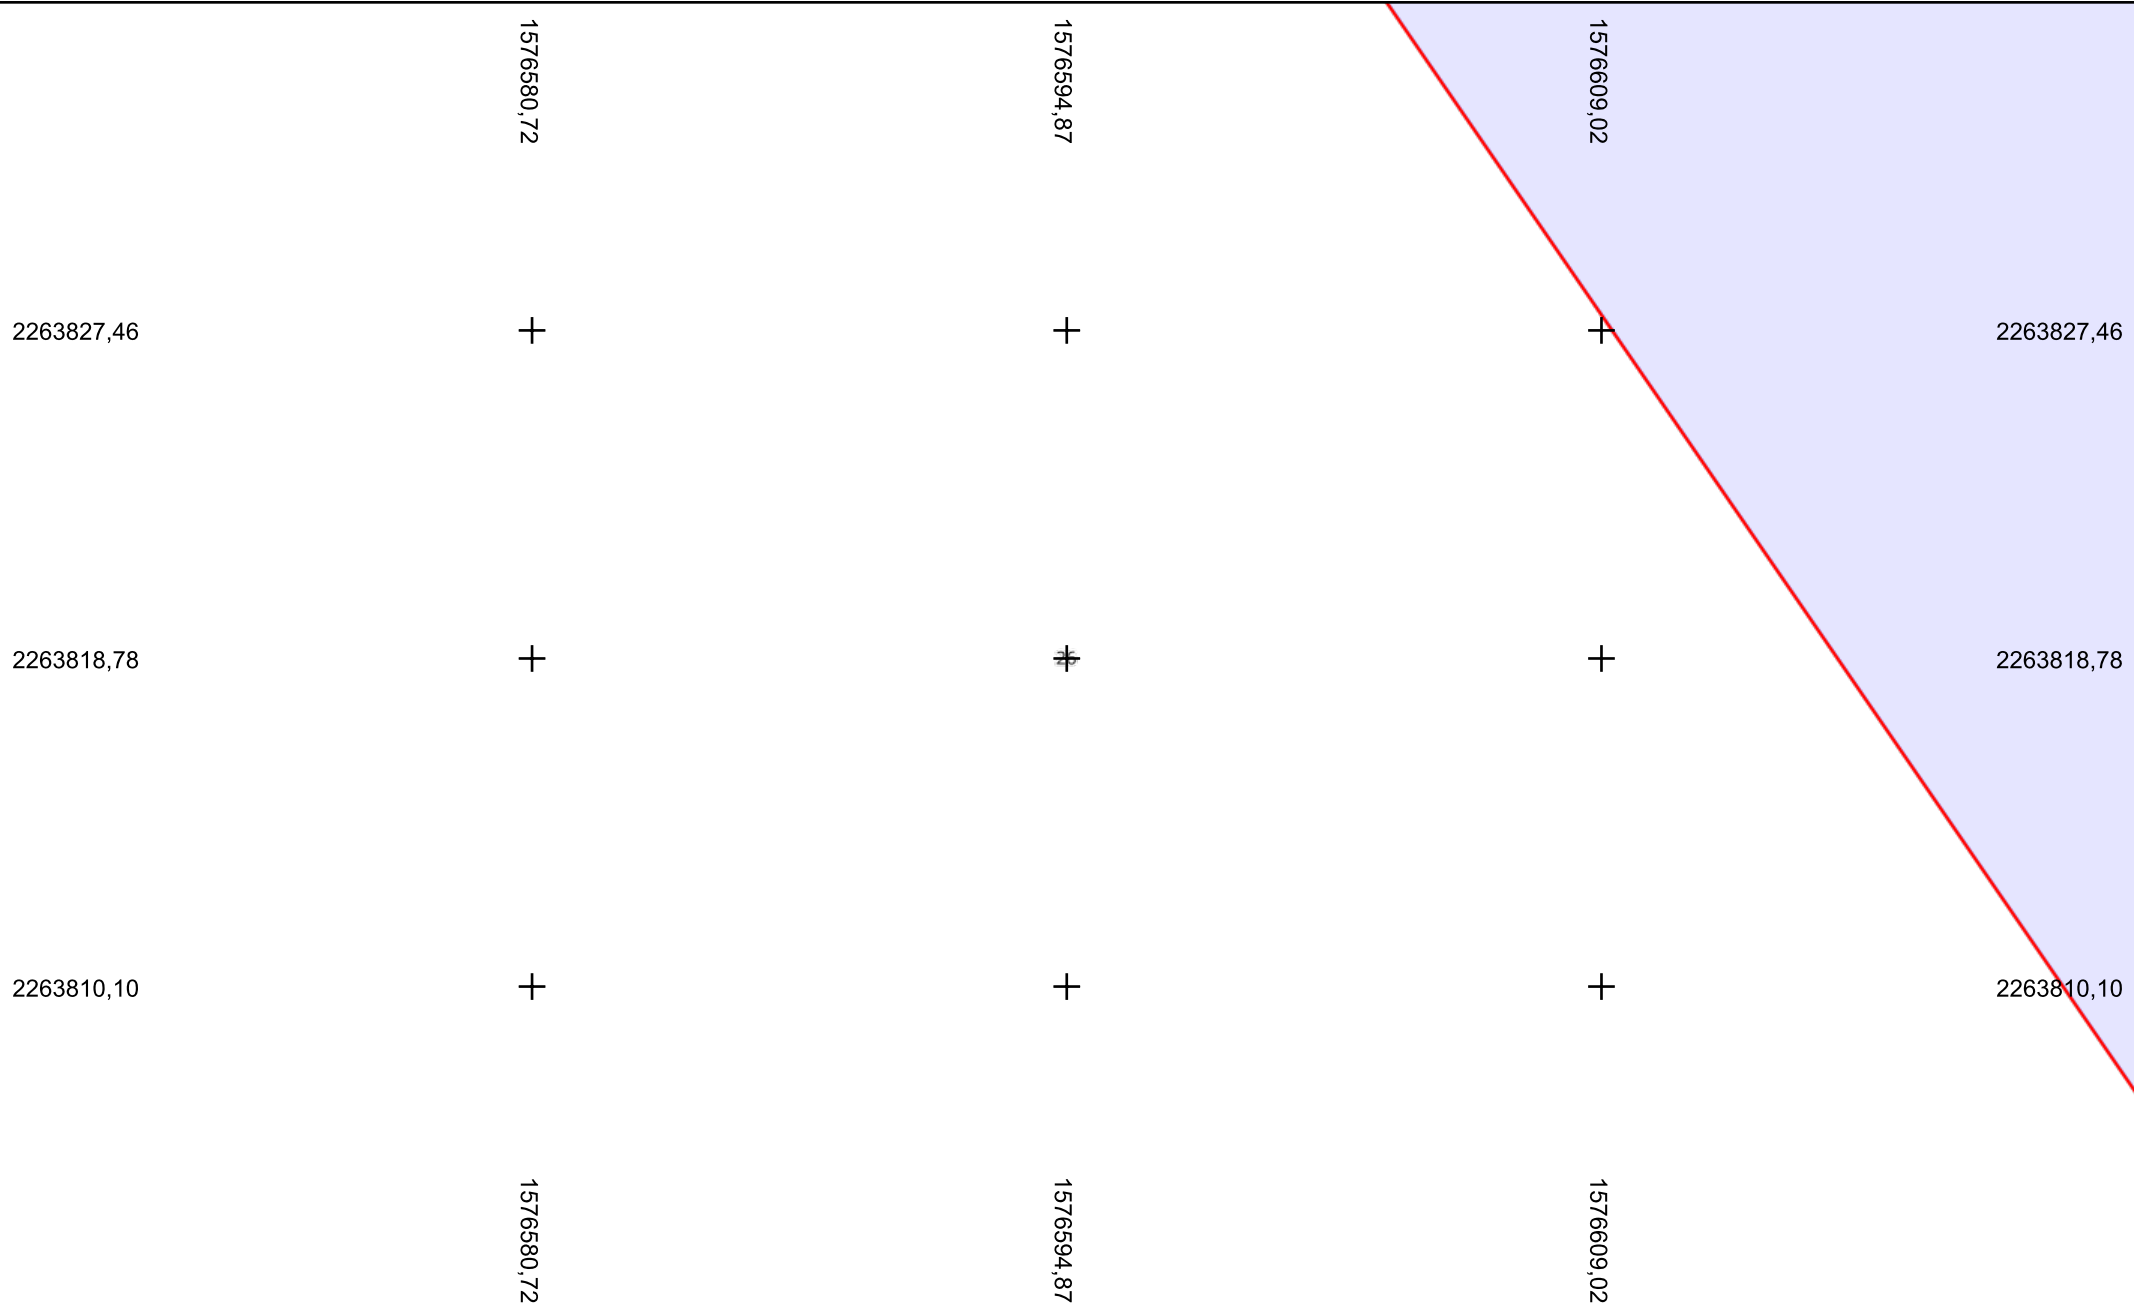

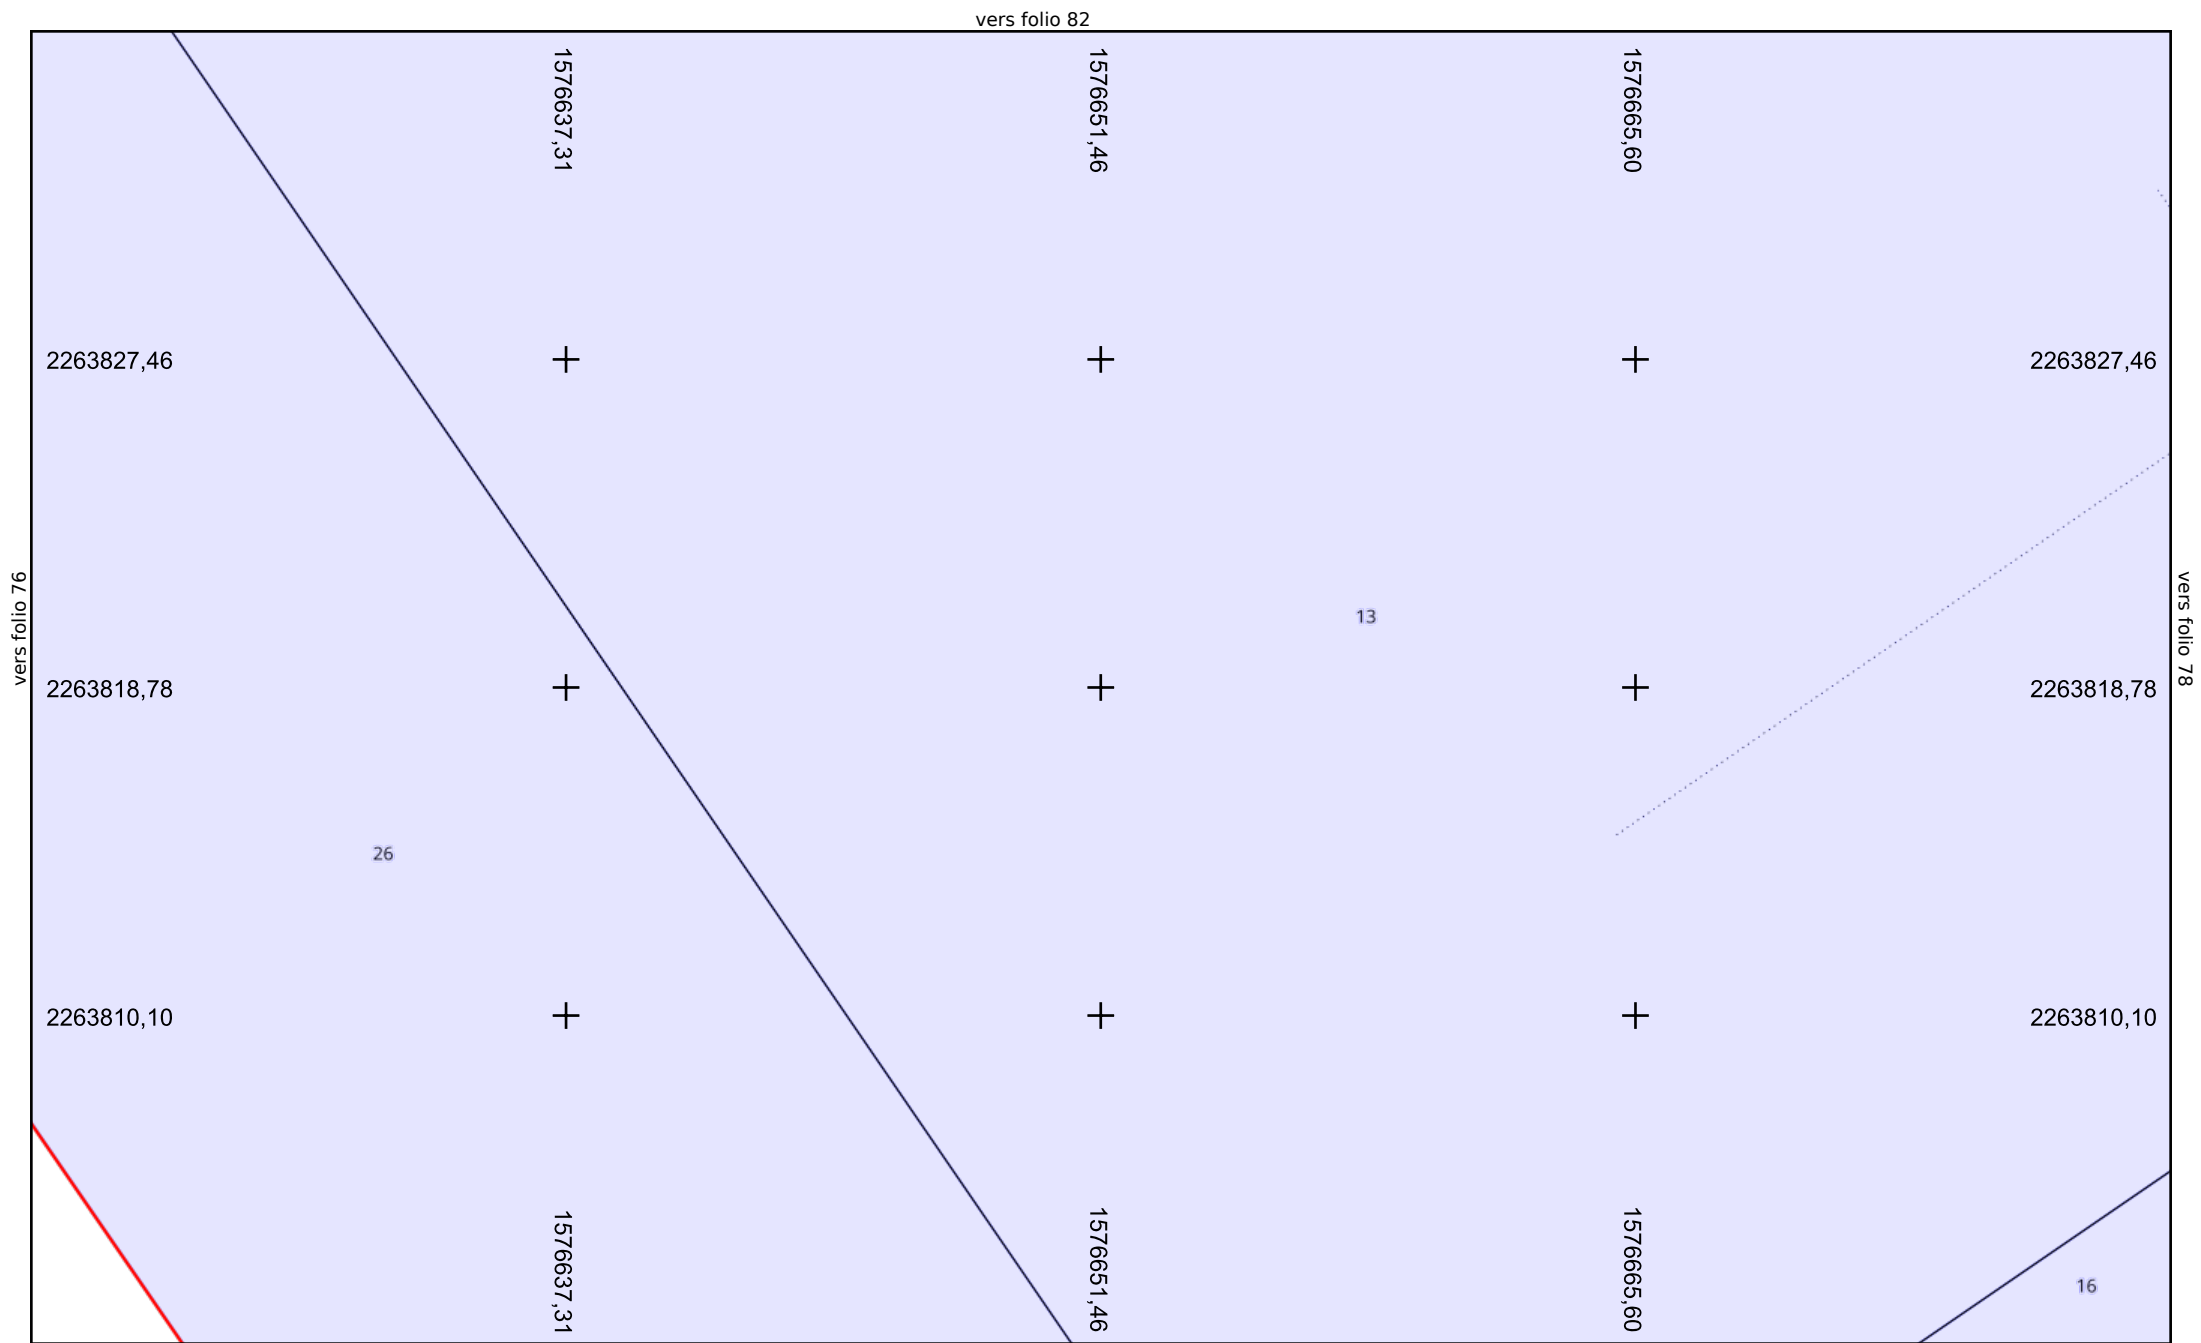

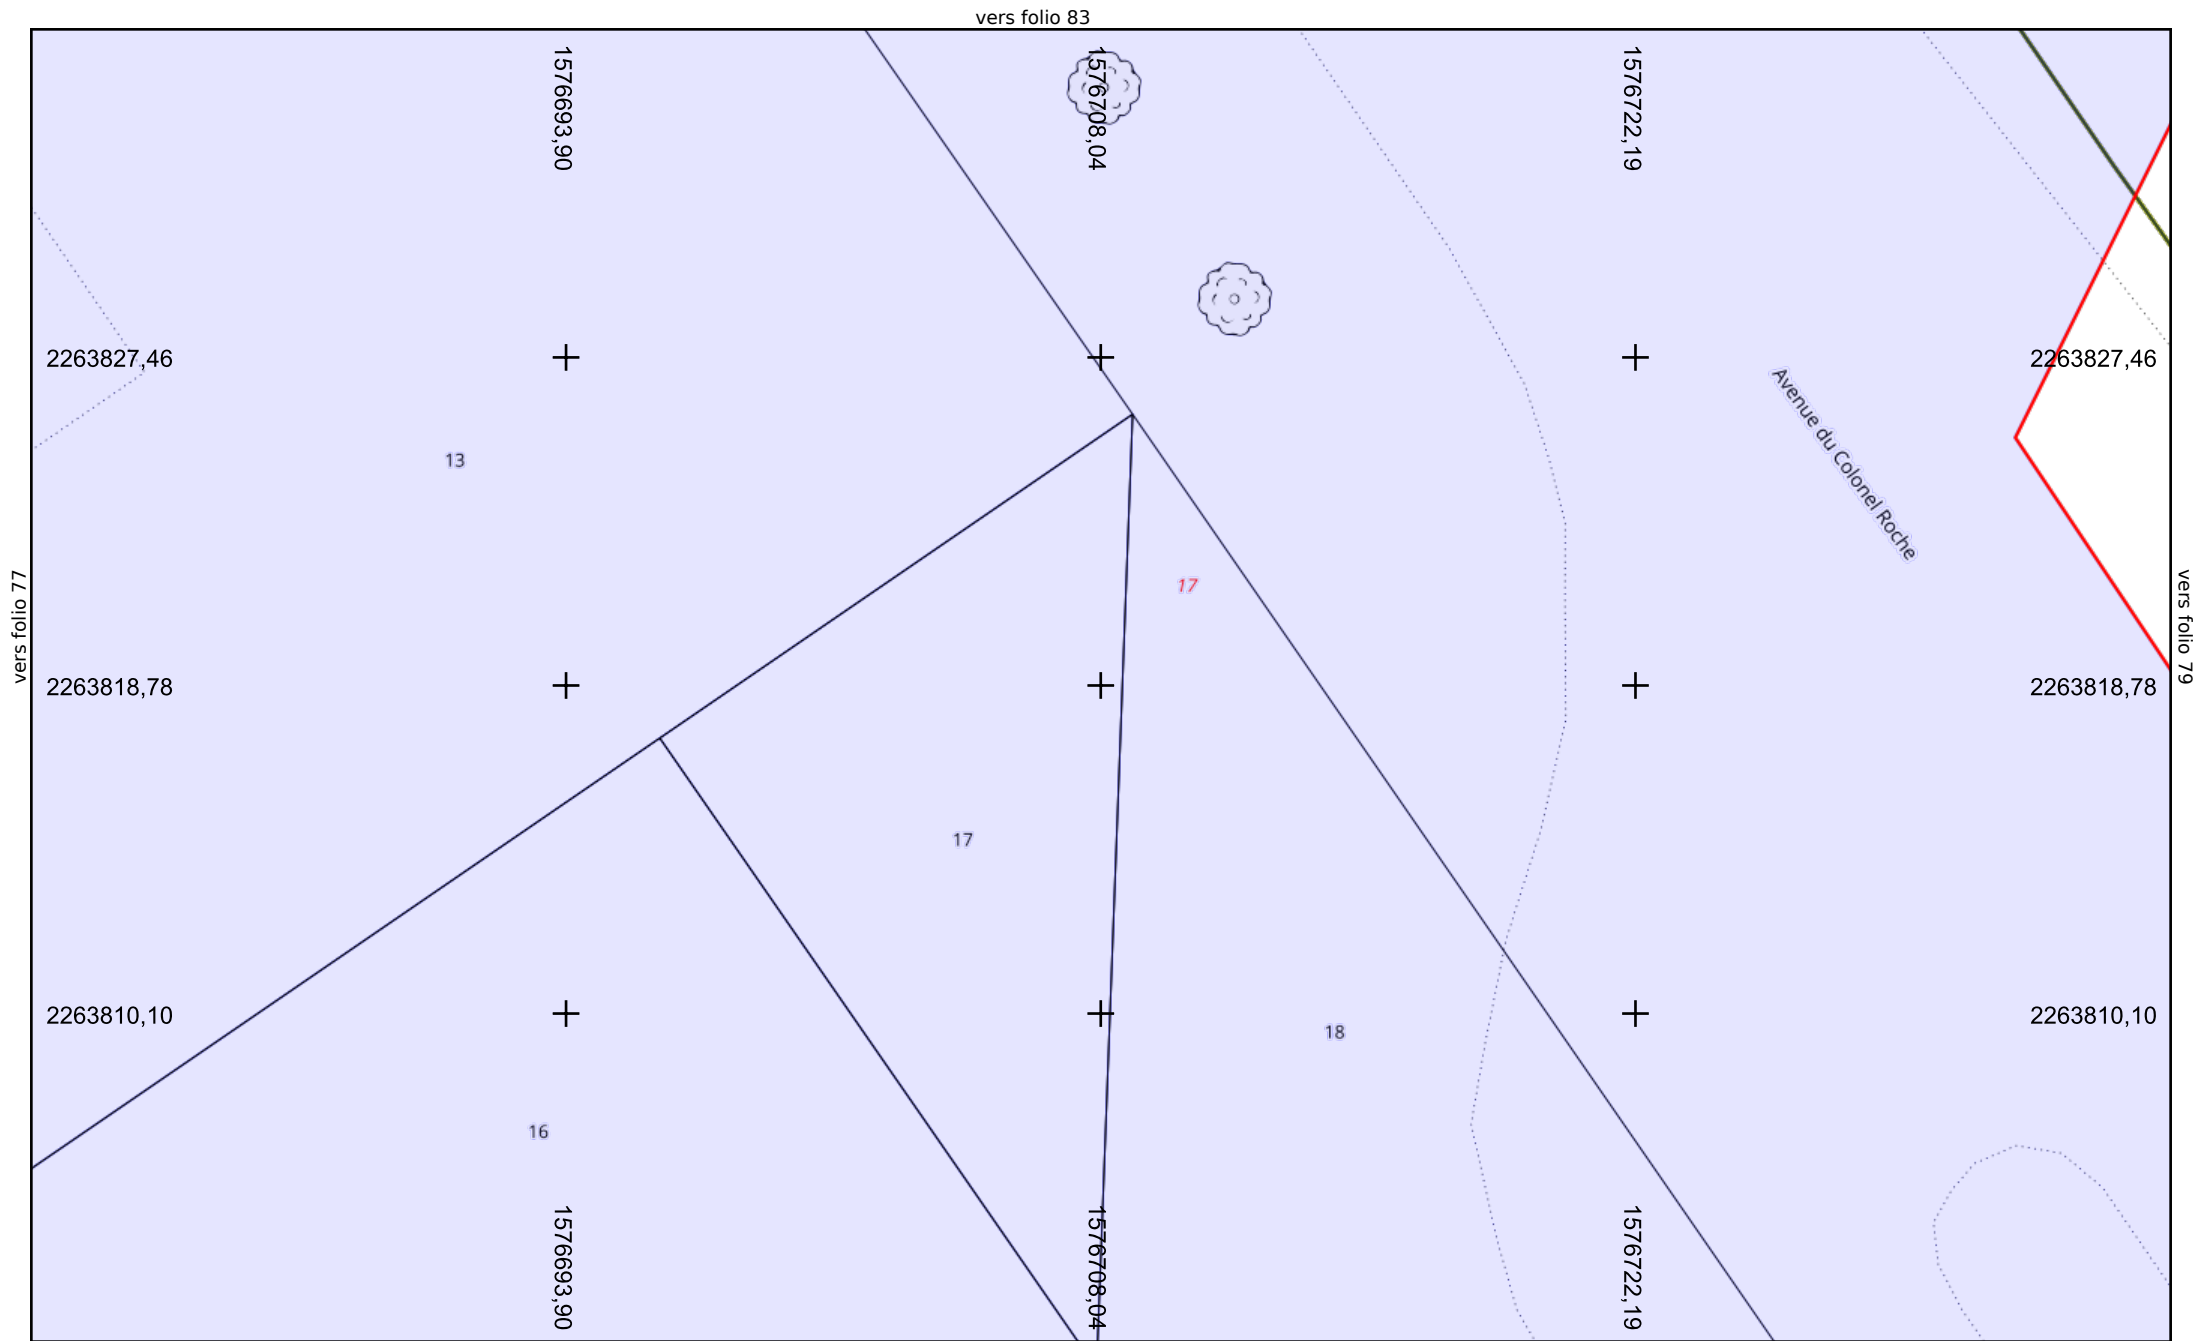

vers folio 84

1576750,48

1576764,63

1576778,77

2263827,46

+

+

+

2263827,46

2263818,78

+

+

+

2263818,78

2263810,10

+

+

+

2263810,10

1576750,48

1576764,63

1576778,77

vers folio 72

Échelle : 1:200 --- Plan généré le : 22/12/2025 - 16:50:42  
Numéro de consultation : 2025122203612D6A  
Adresse : Av. du Colonel Roche, 31000 TOULOUSE  
Format d'impression : A4 Paysage

**Folio 79**

0 1 2 3 4 5m



Chambre



Armoire




Platane

Fourreaux



Support

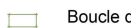

Boucle de détection





Autre arbre

Classe de précision : A

Catégorie réseau : SLT

Carroyage : RGF93/CC43 - EPSG:3943

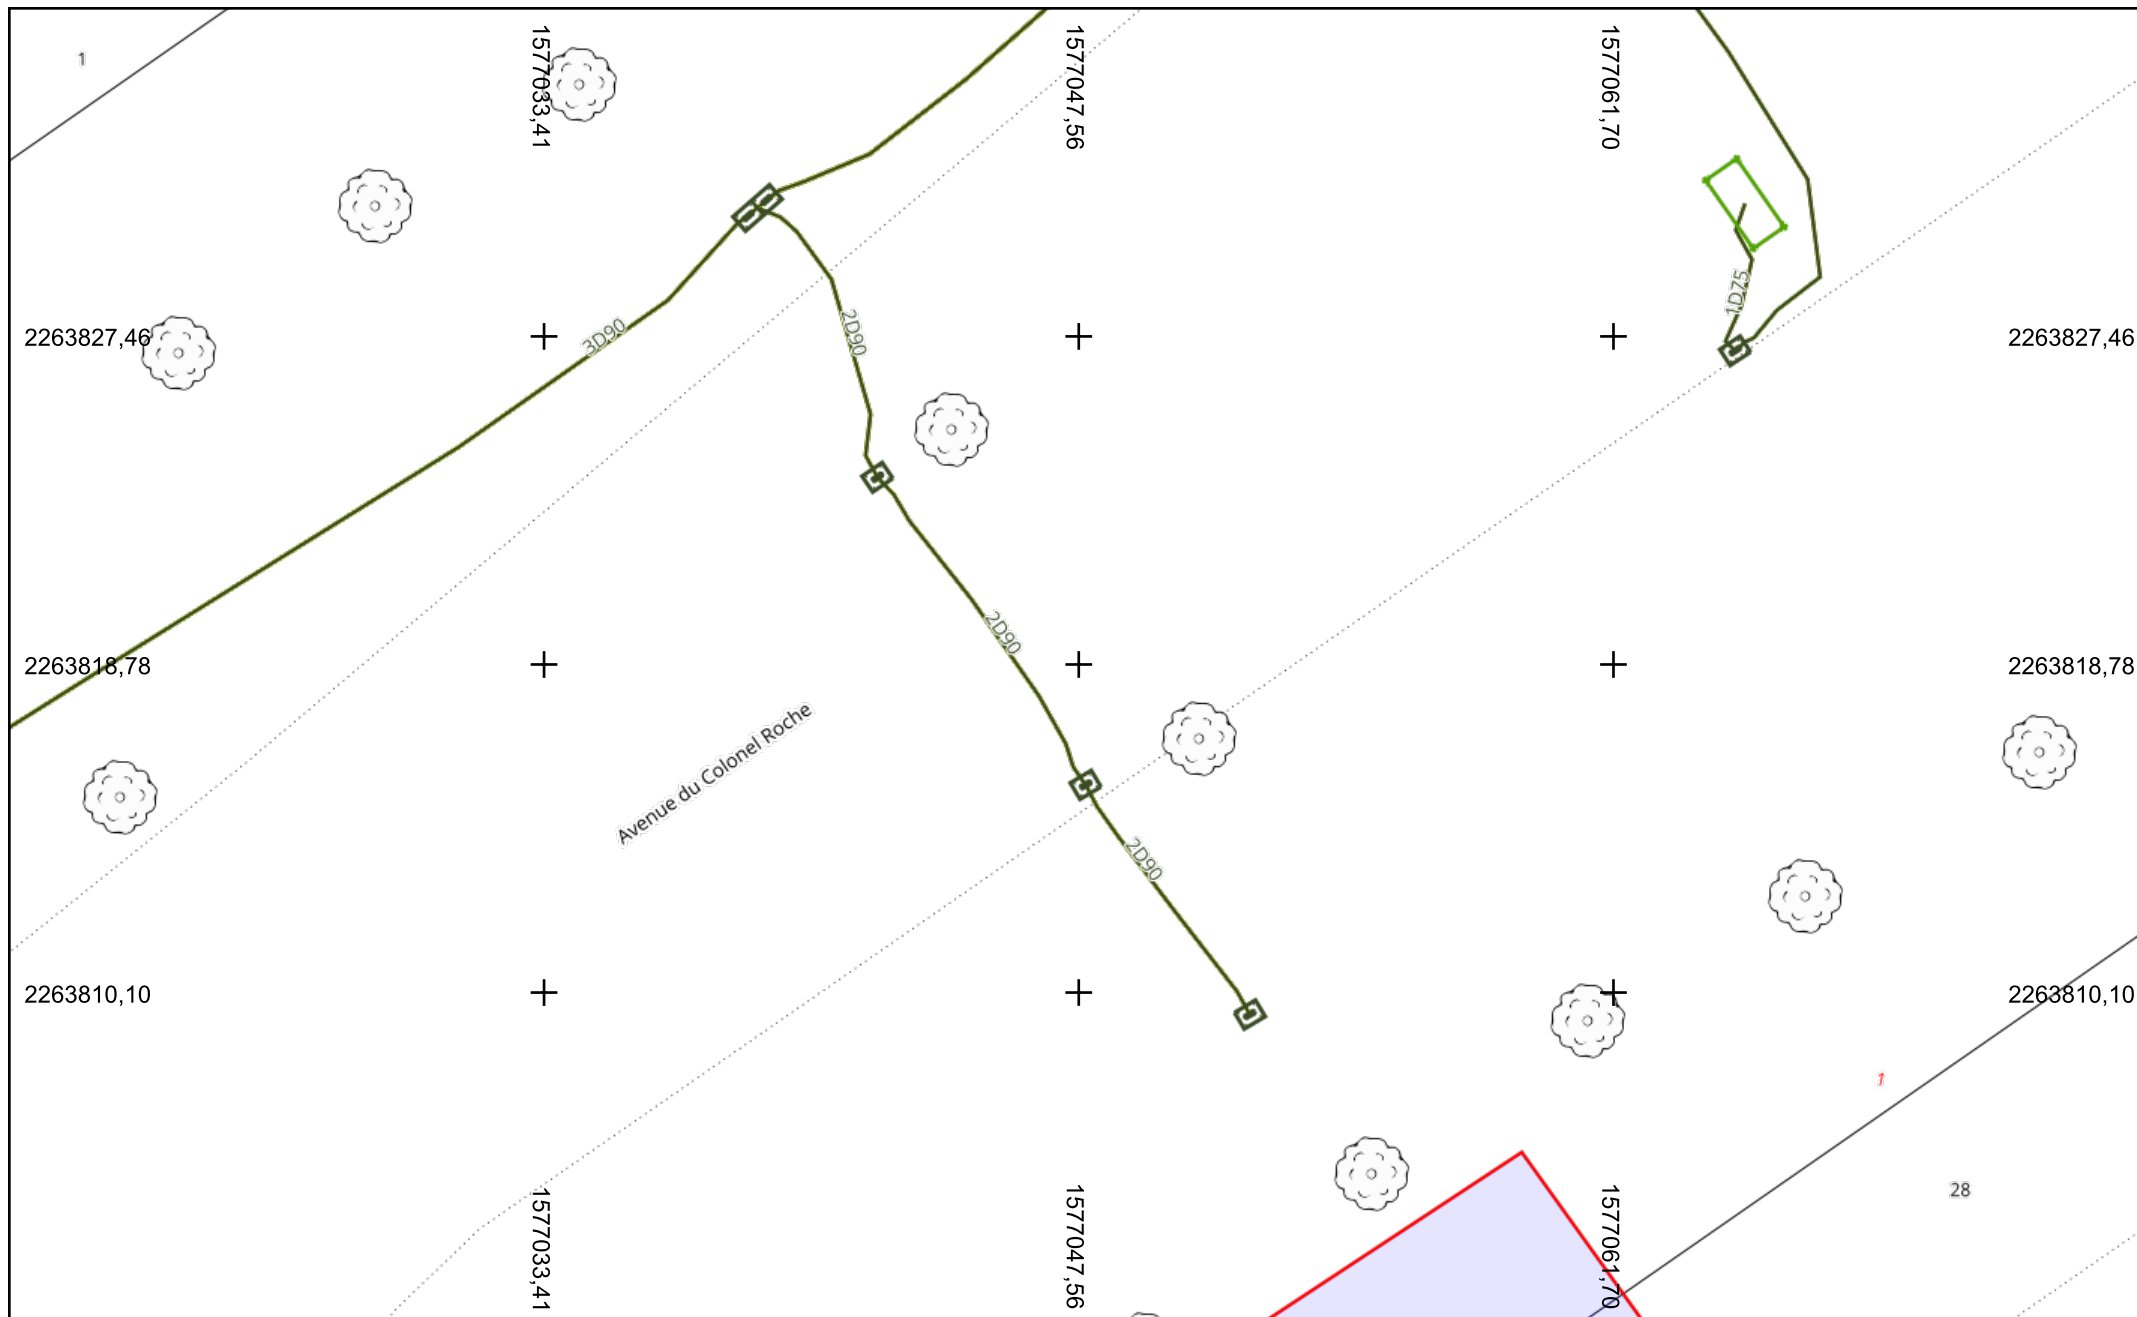

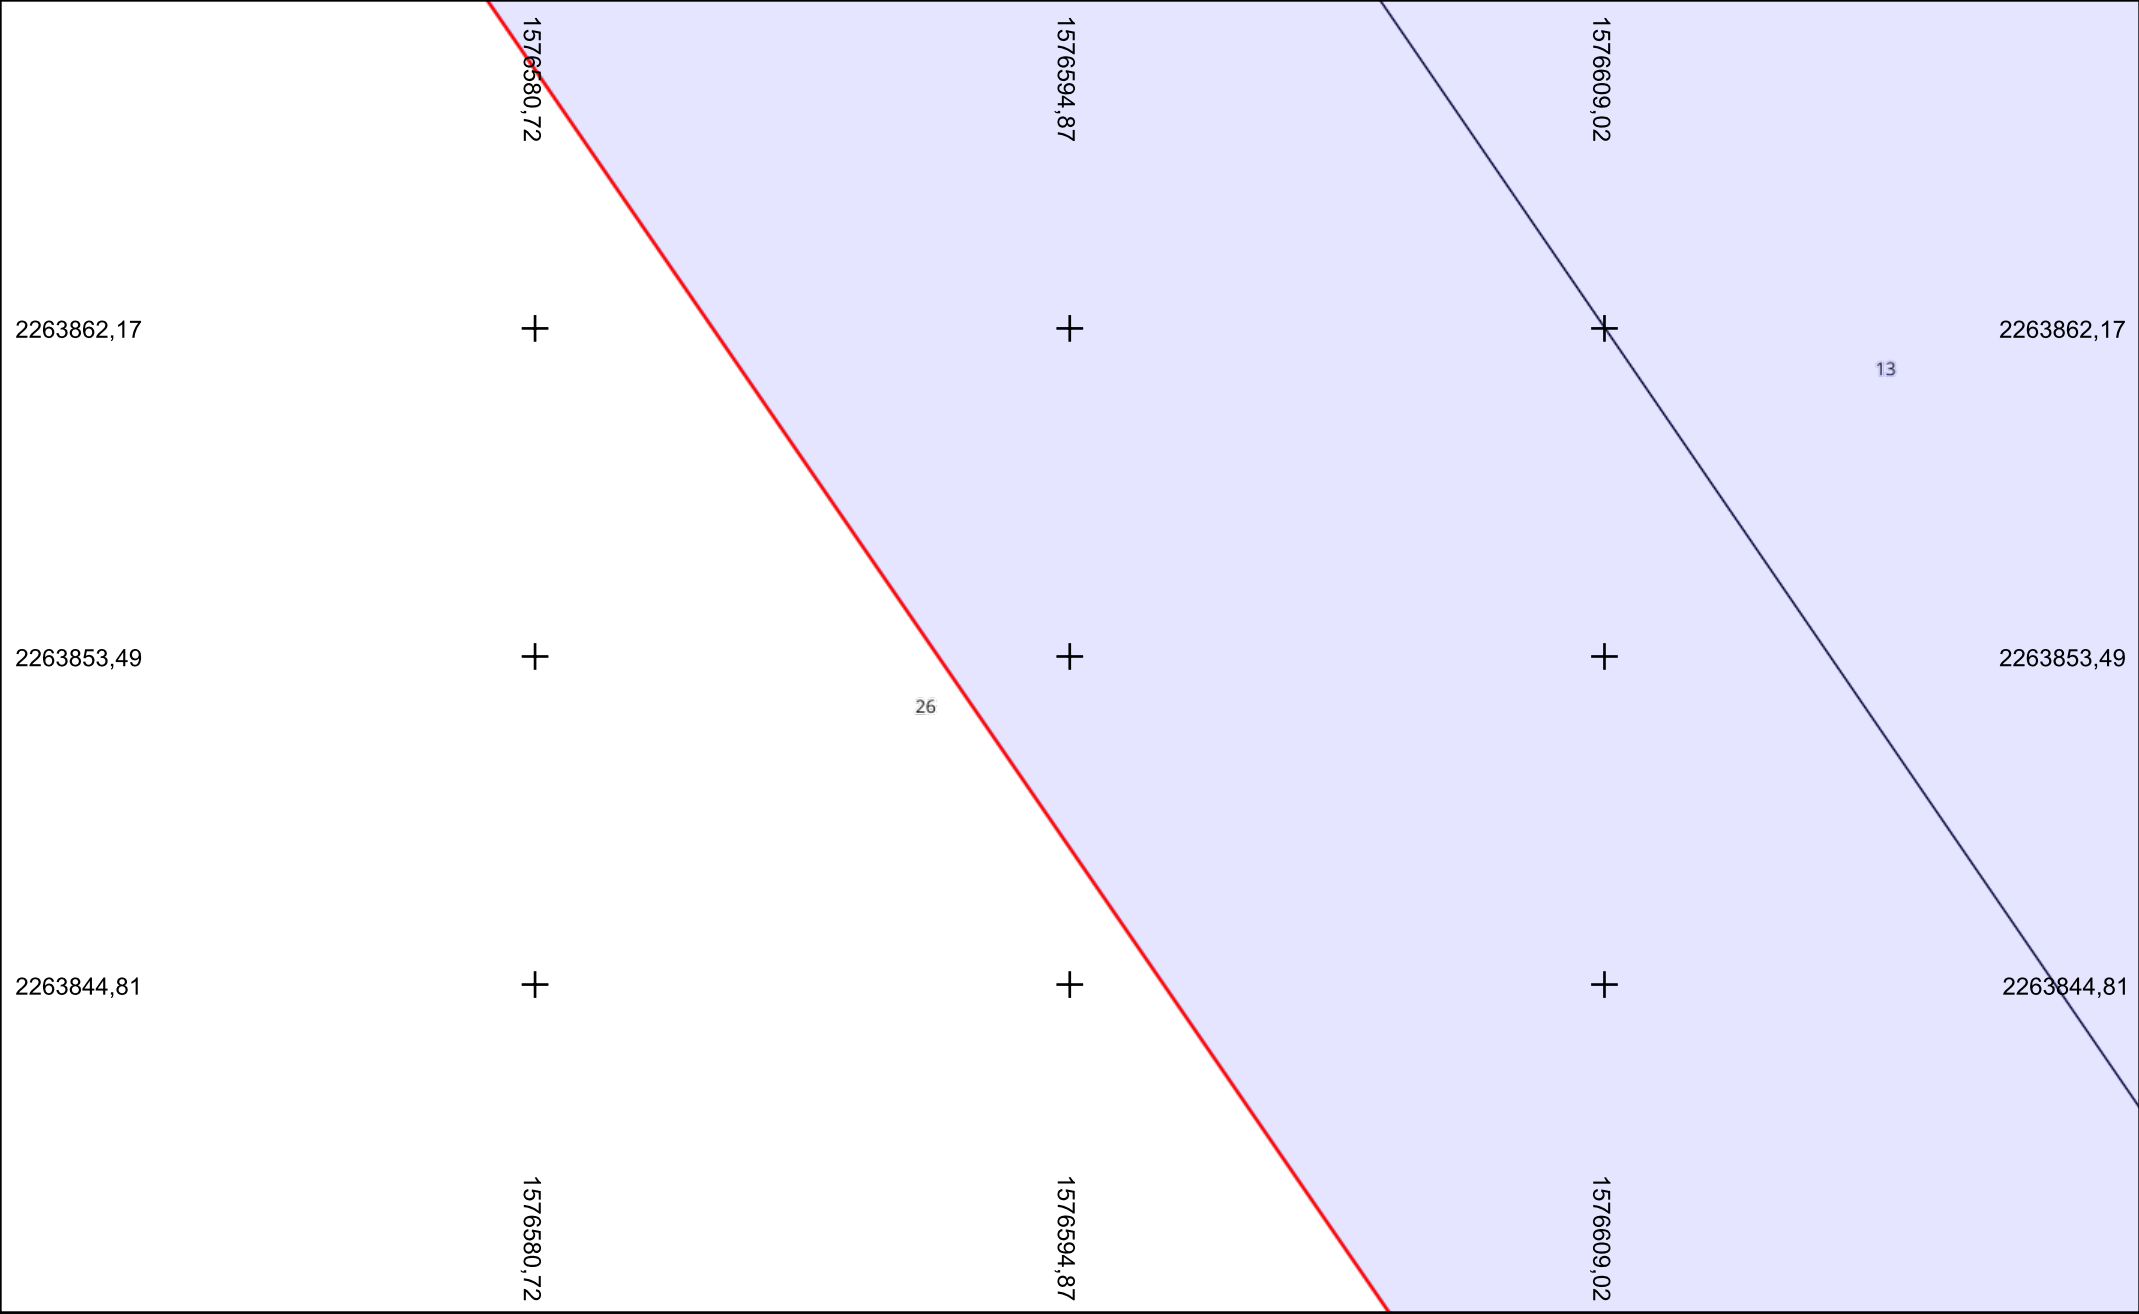

vers folio 89

1576637,31

1576651,46

1576665,60

2263862,17



2263862,17

2263853,49



2263853,49

2263844,81



2263844,81

1576637,31

1576651,46

1576665,60

26

vers folio 77



Chambre




Armoire




Platane

Fourreaux

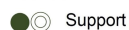

Support

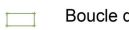



Boucle de détection





Autre arbre




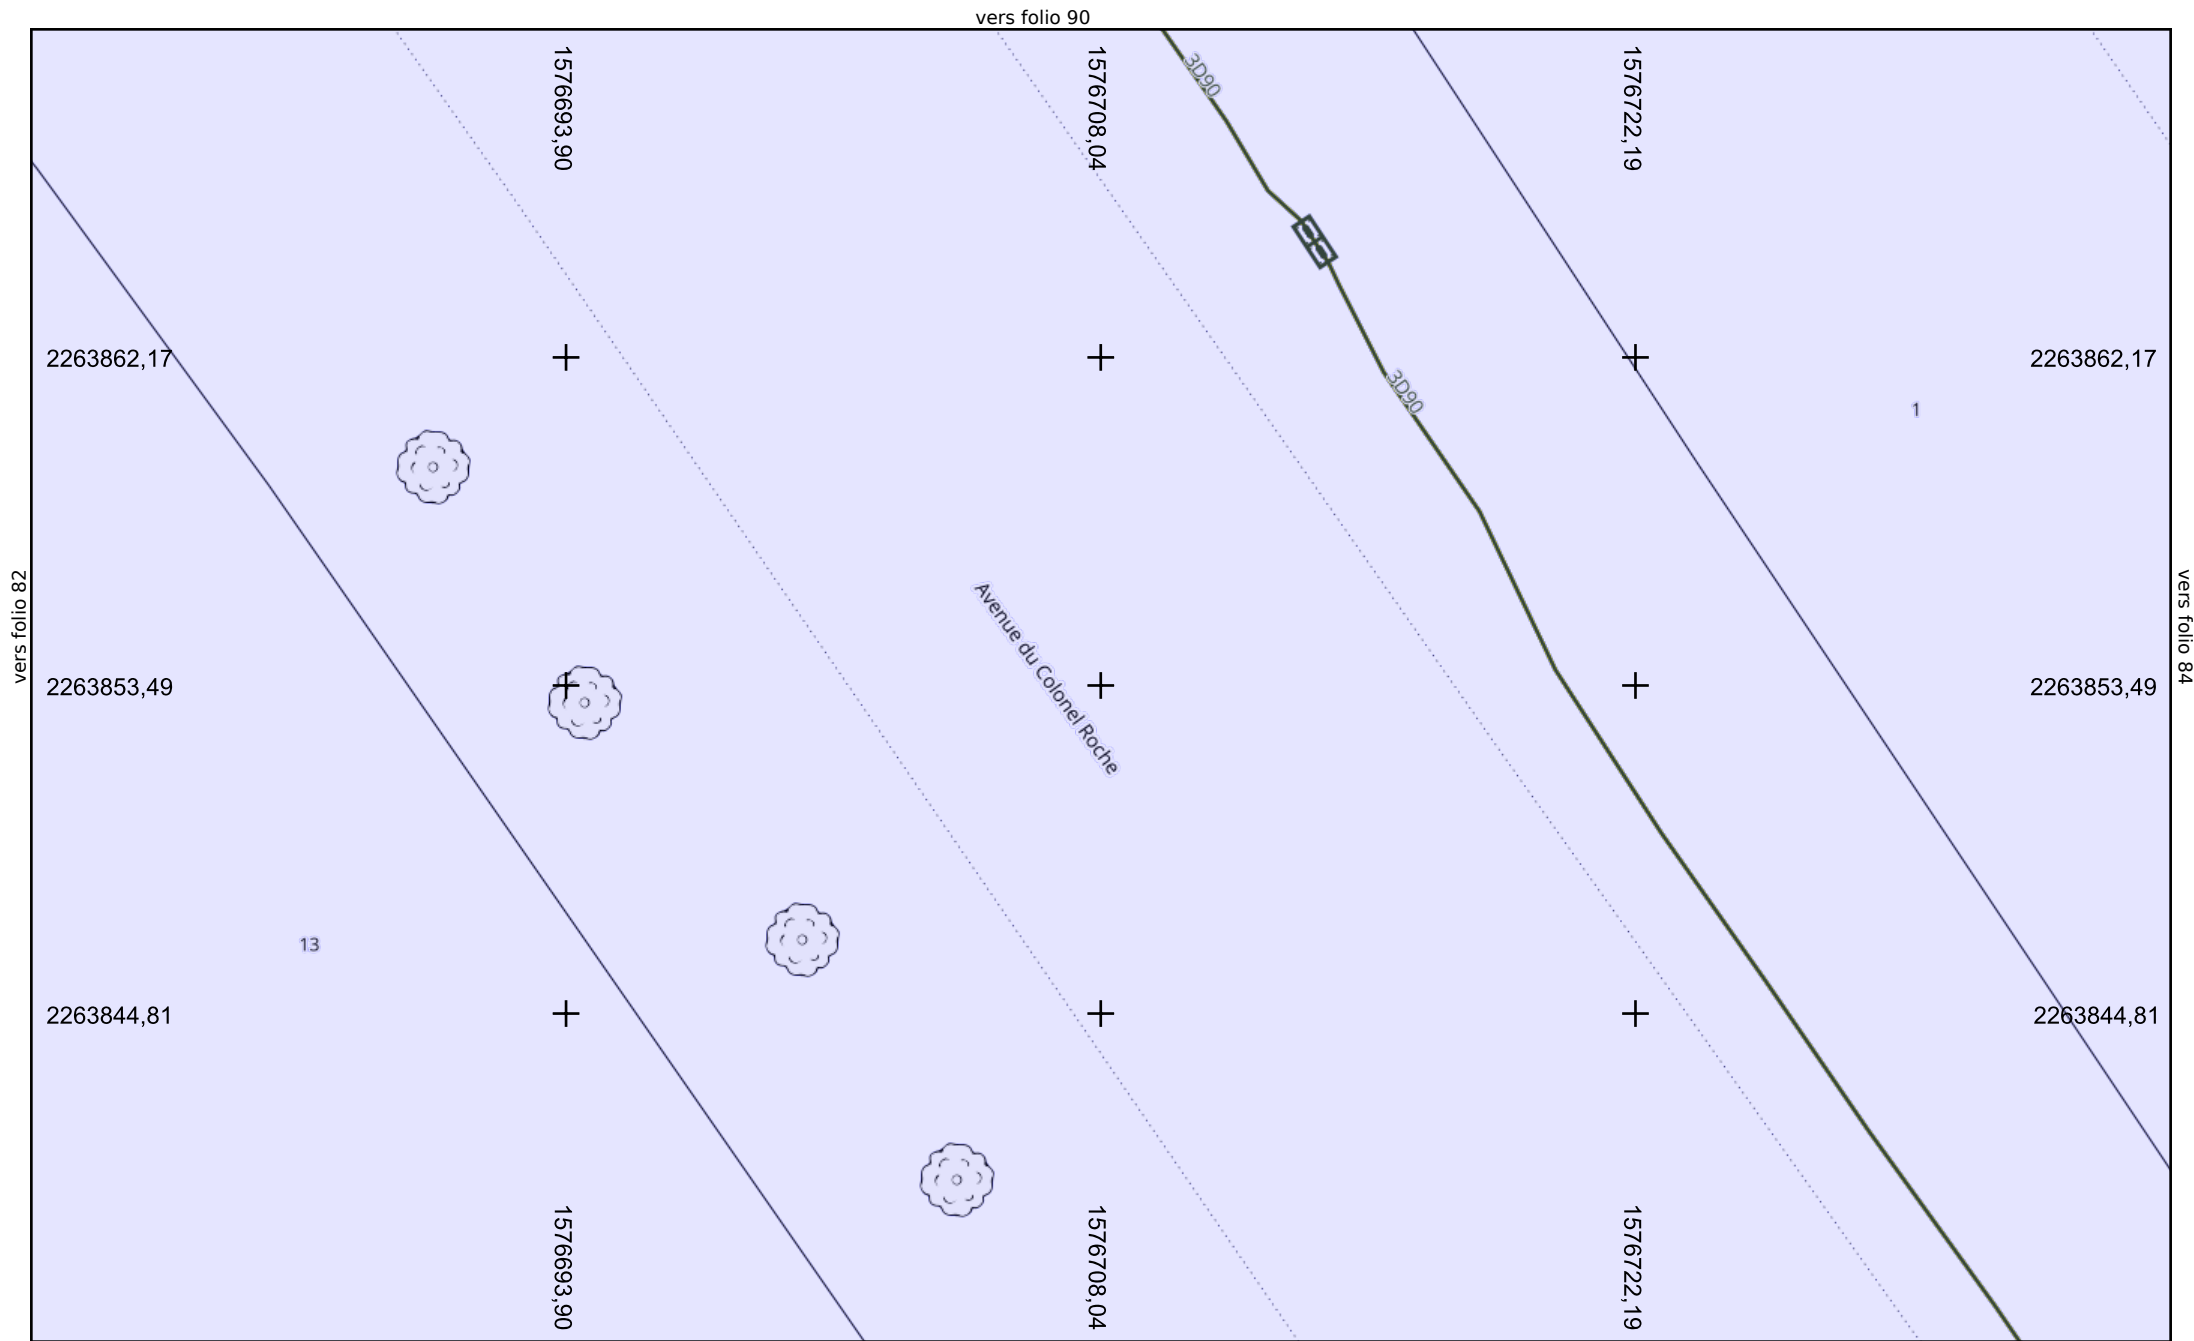


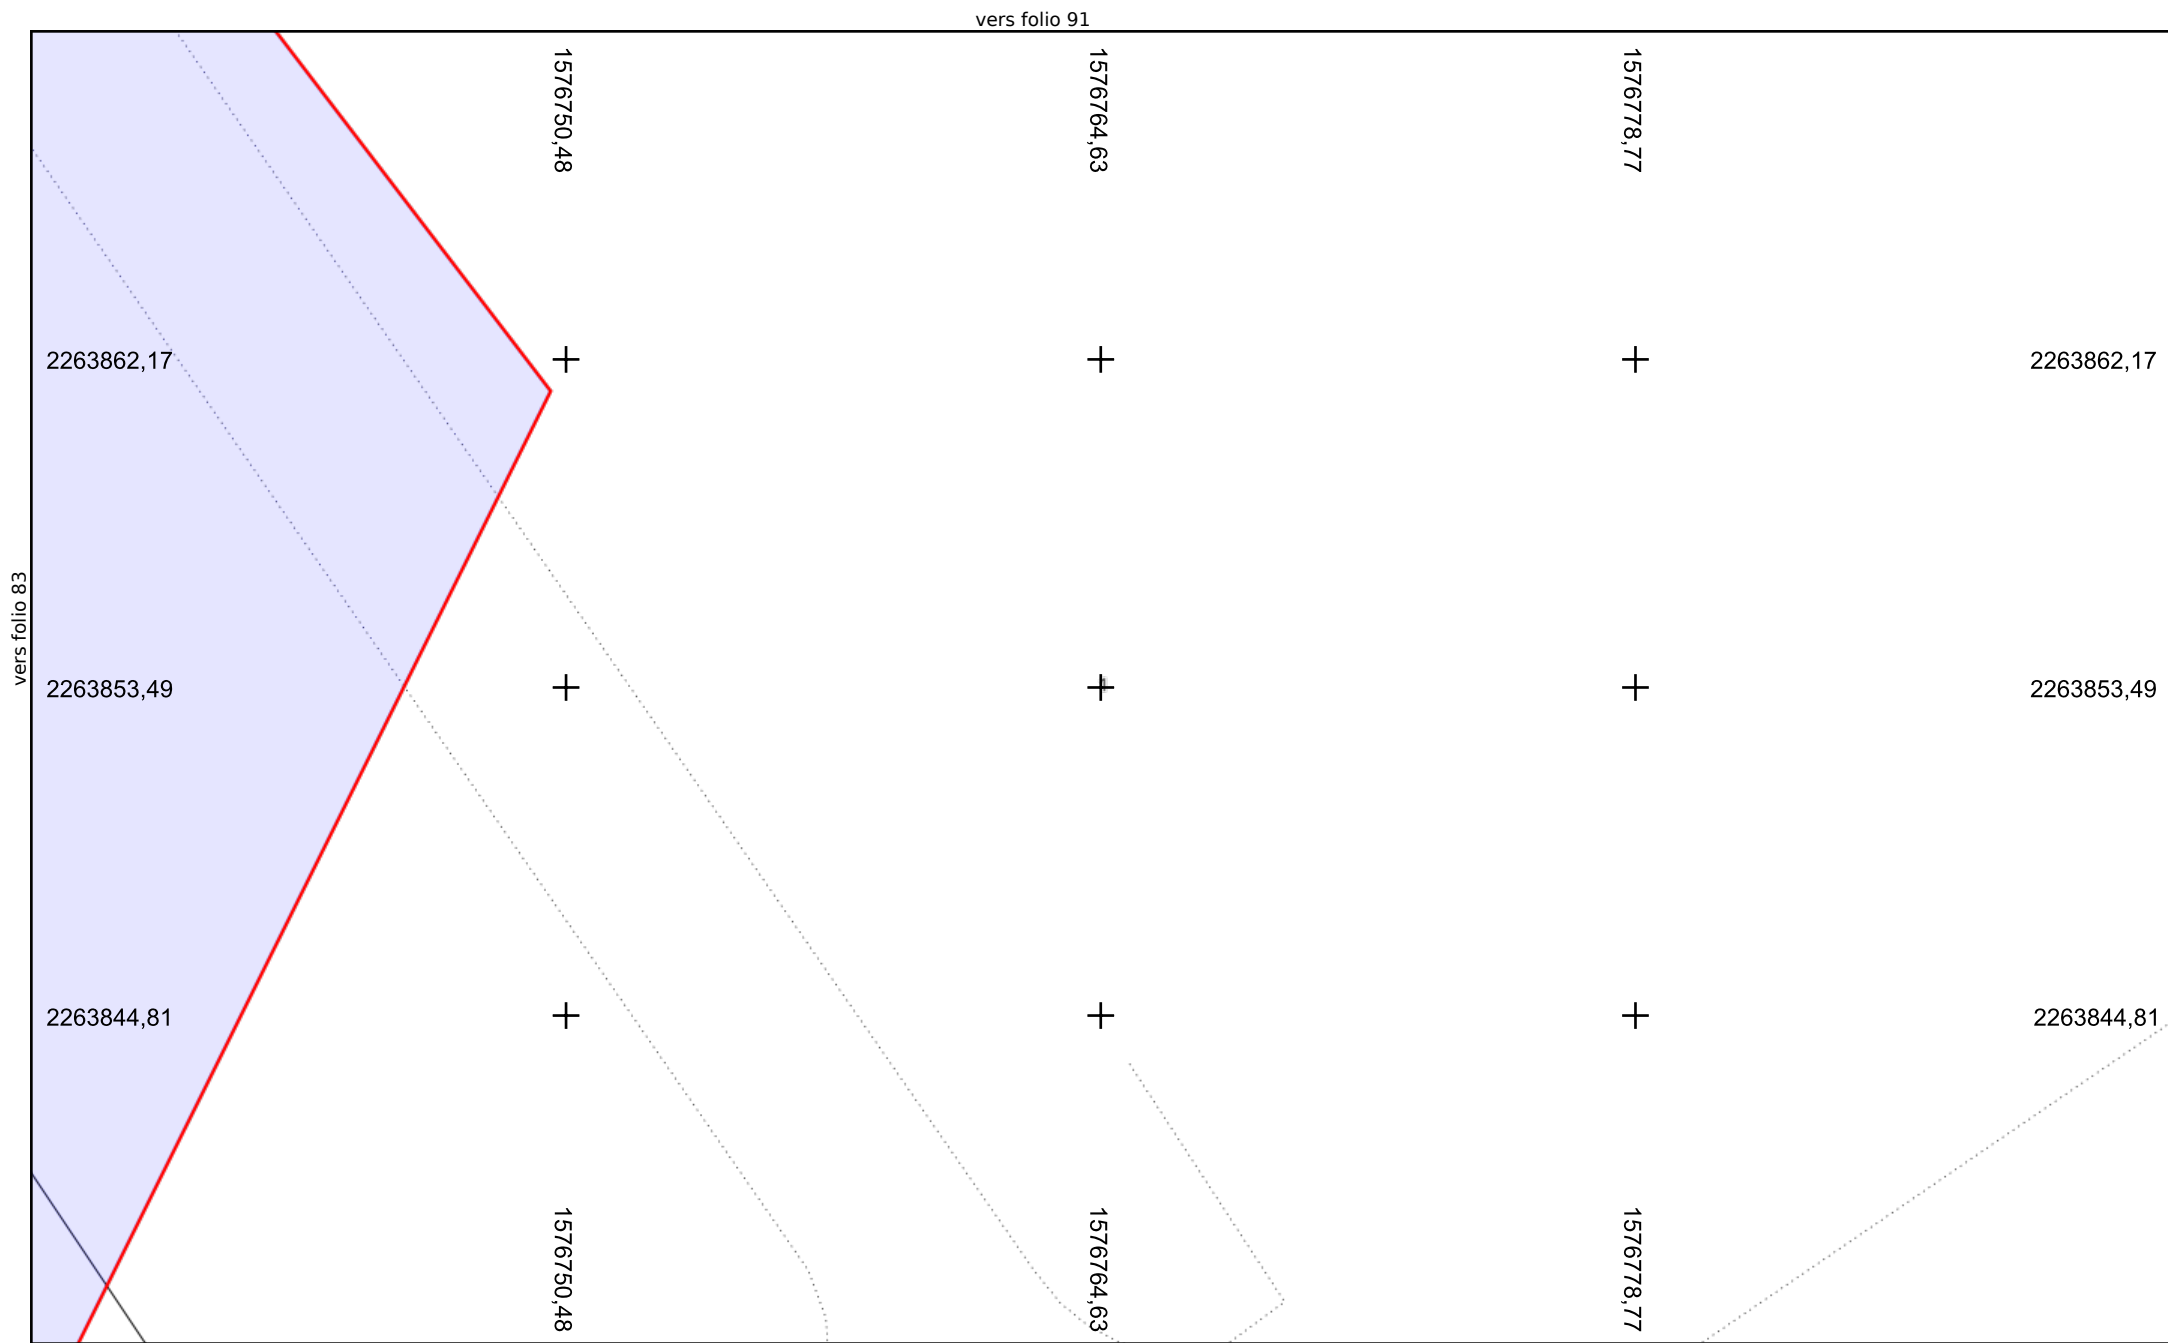


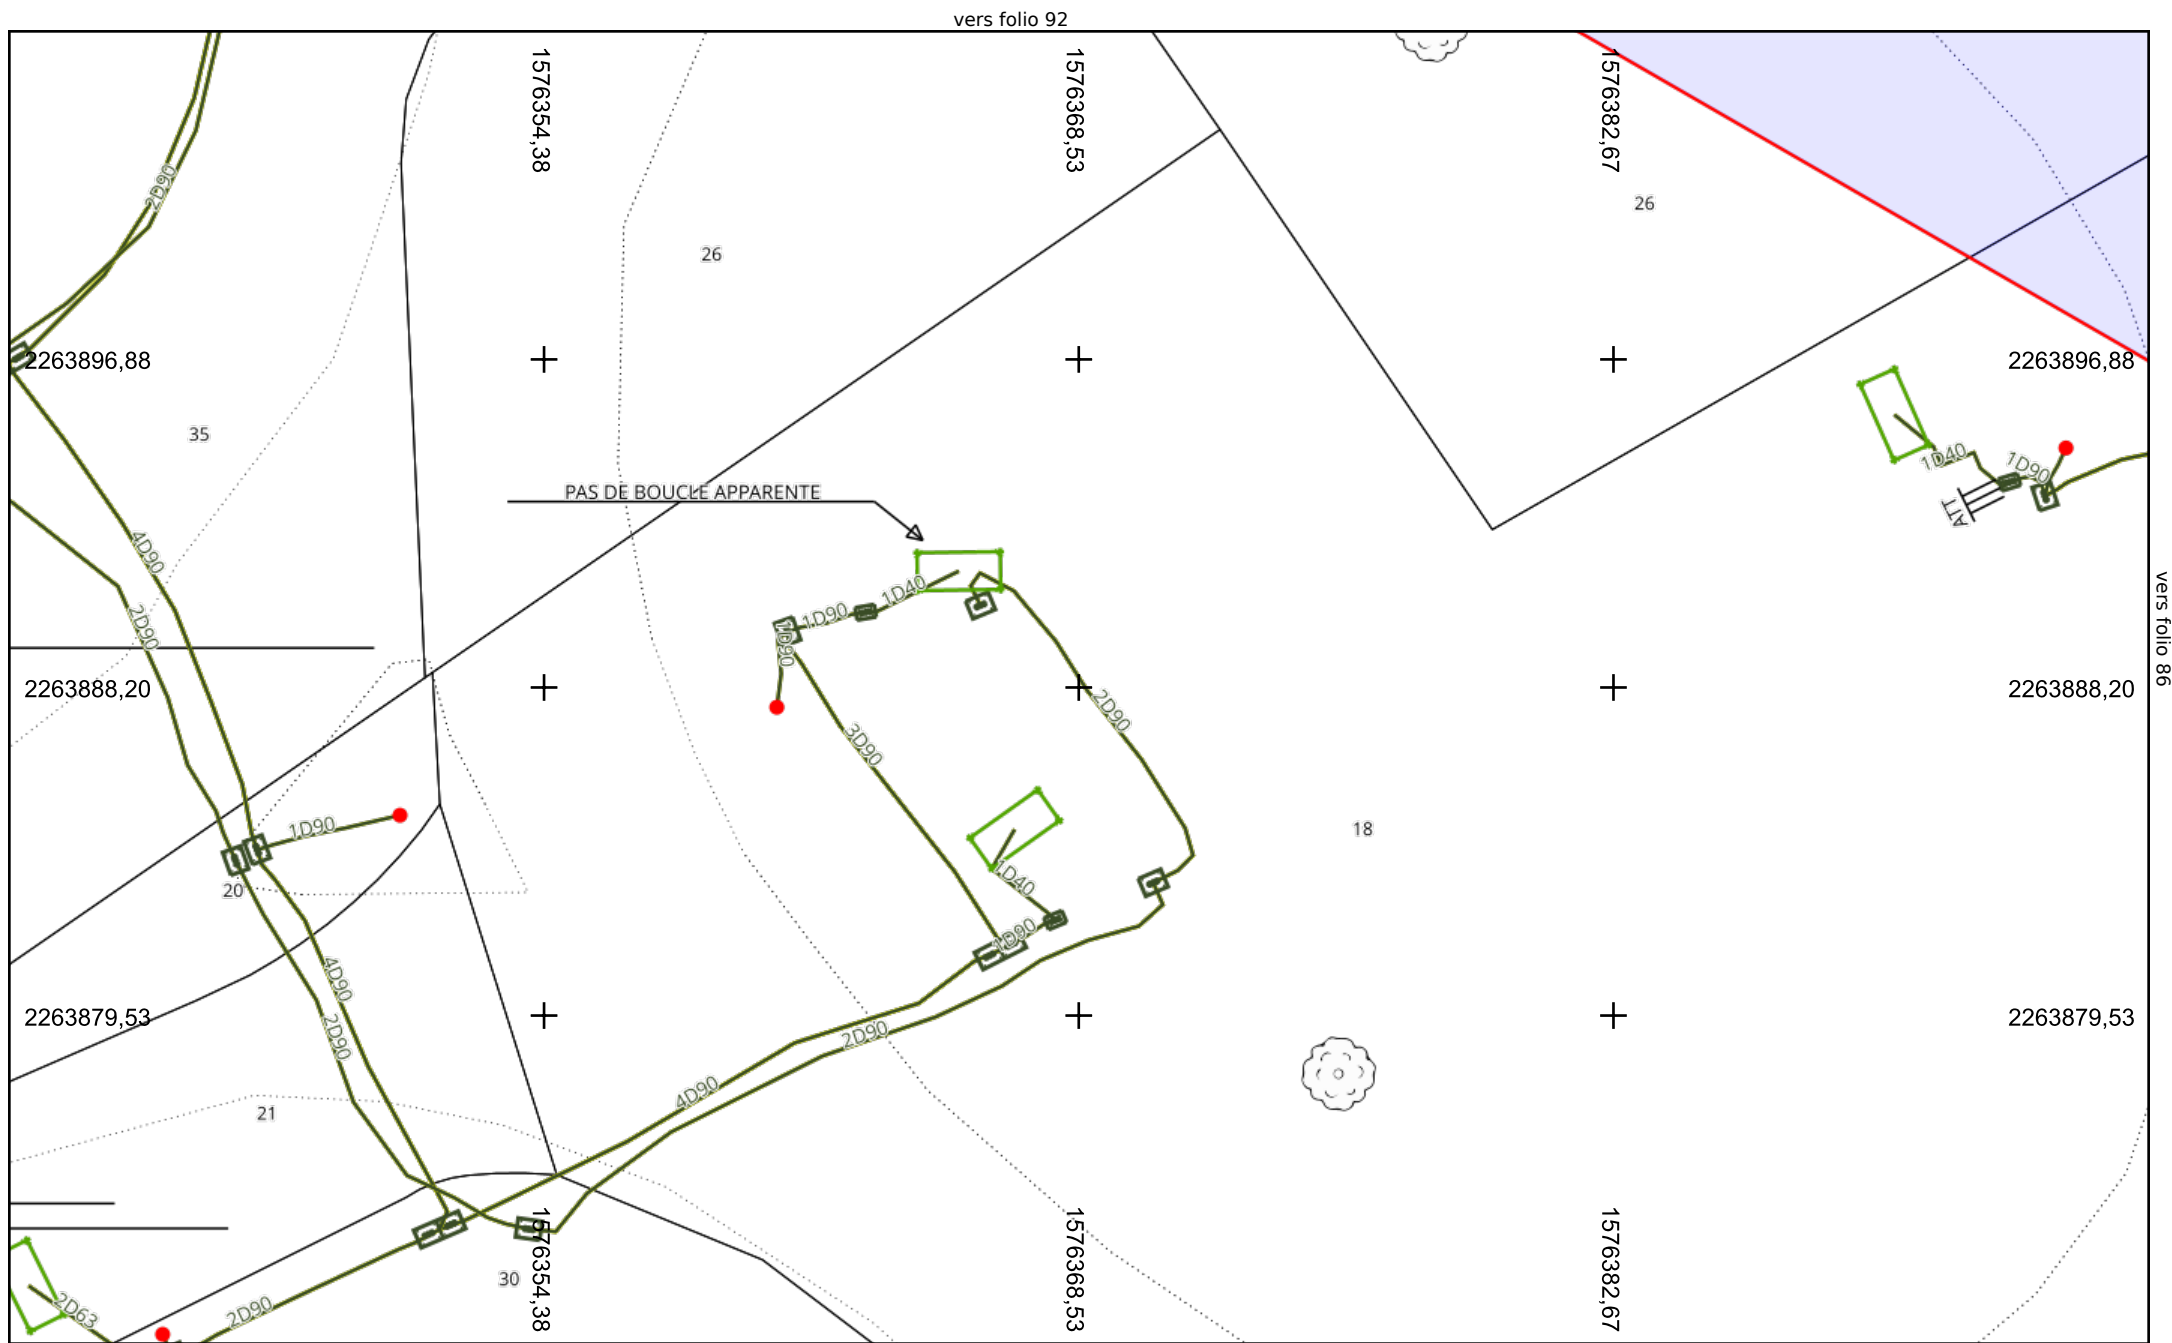


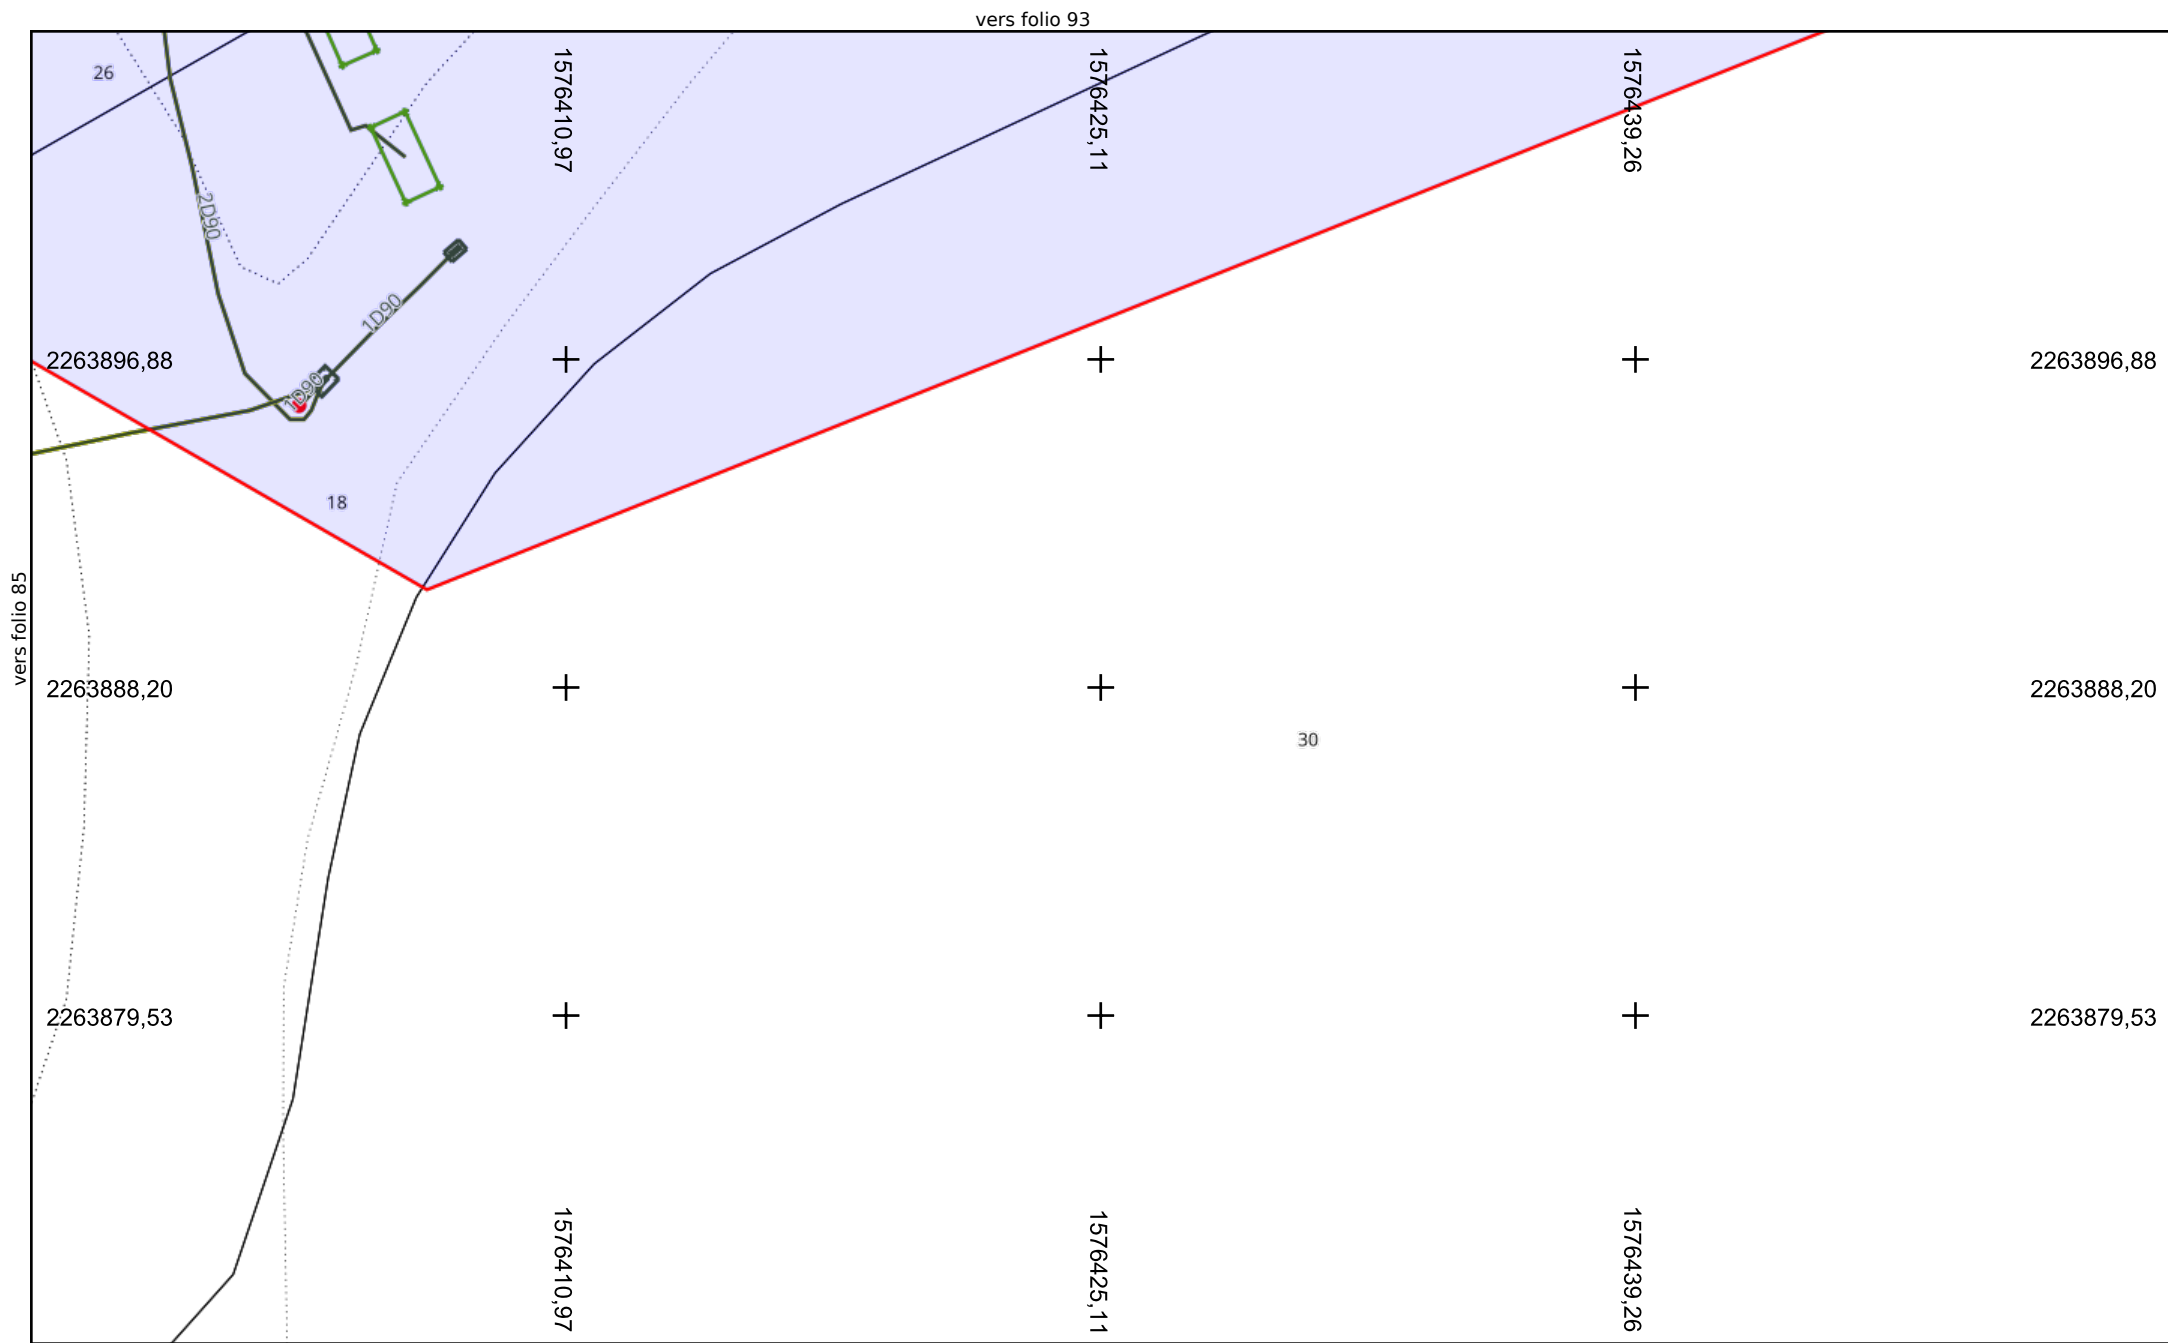


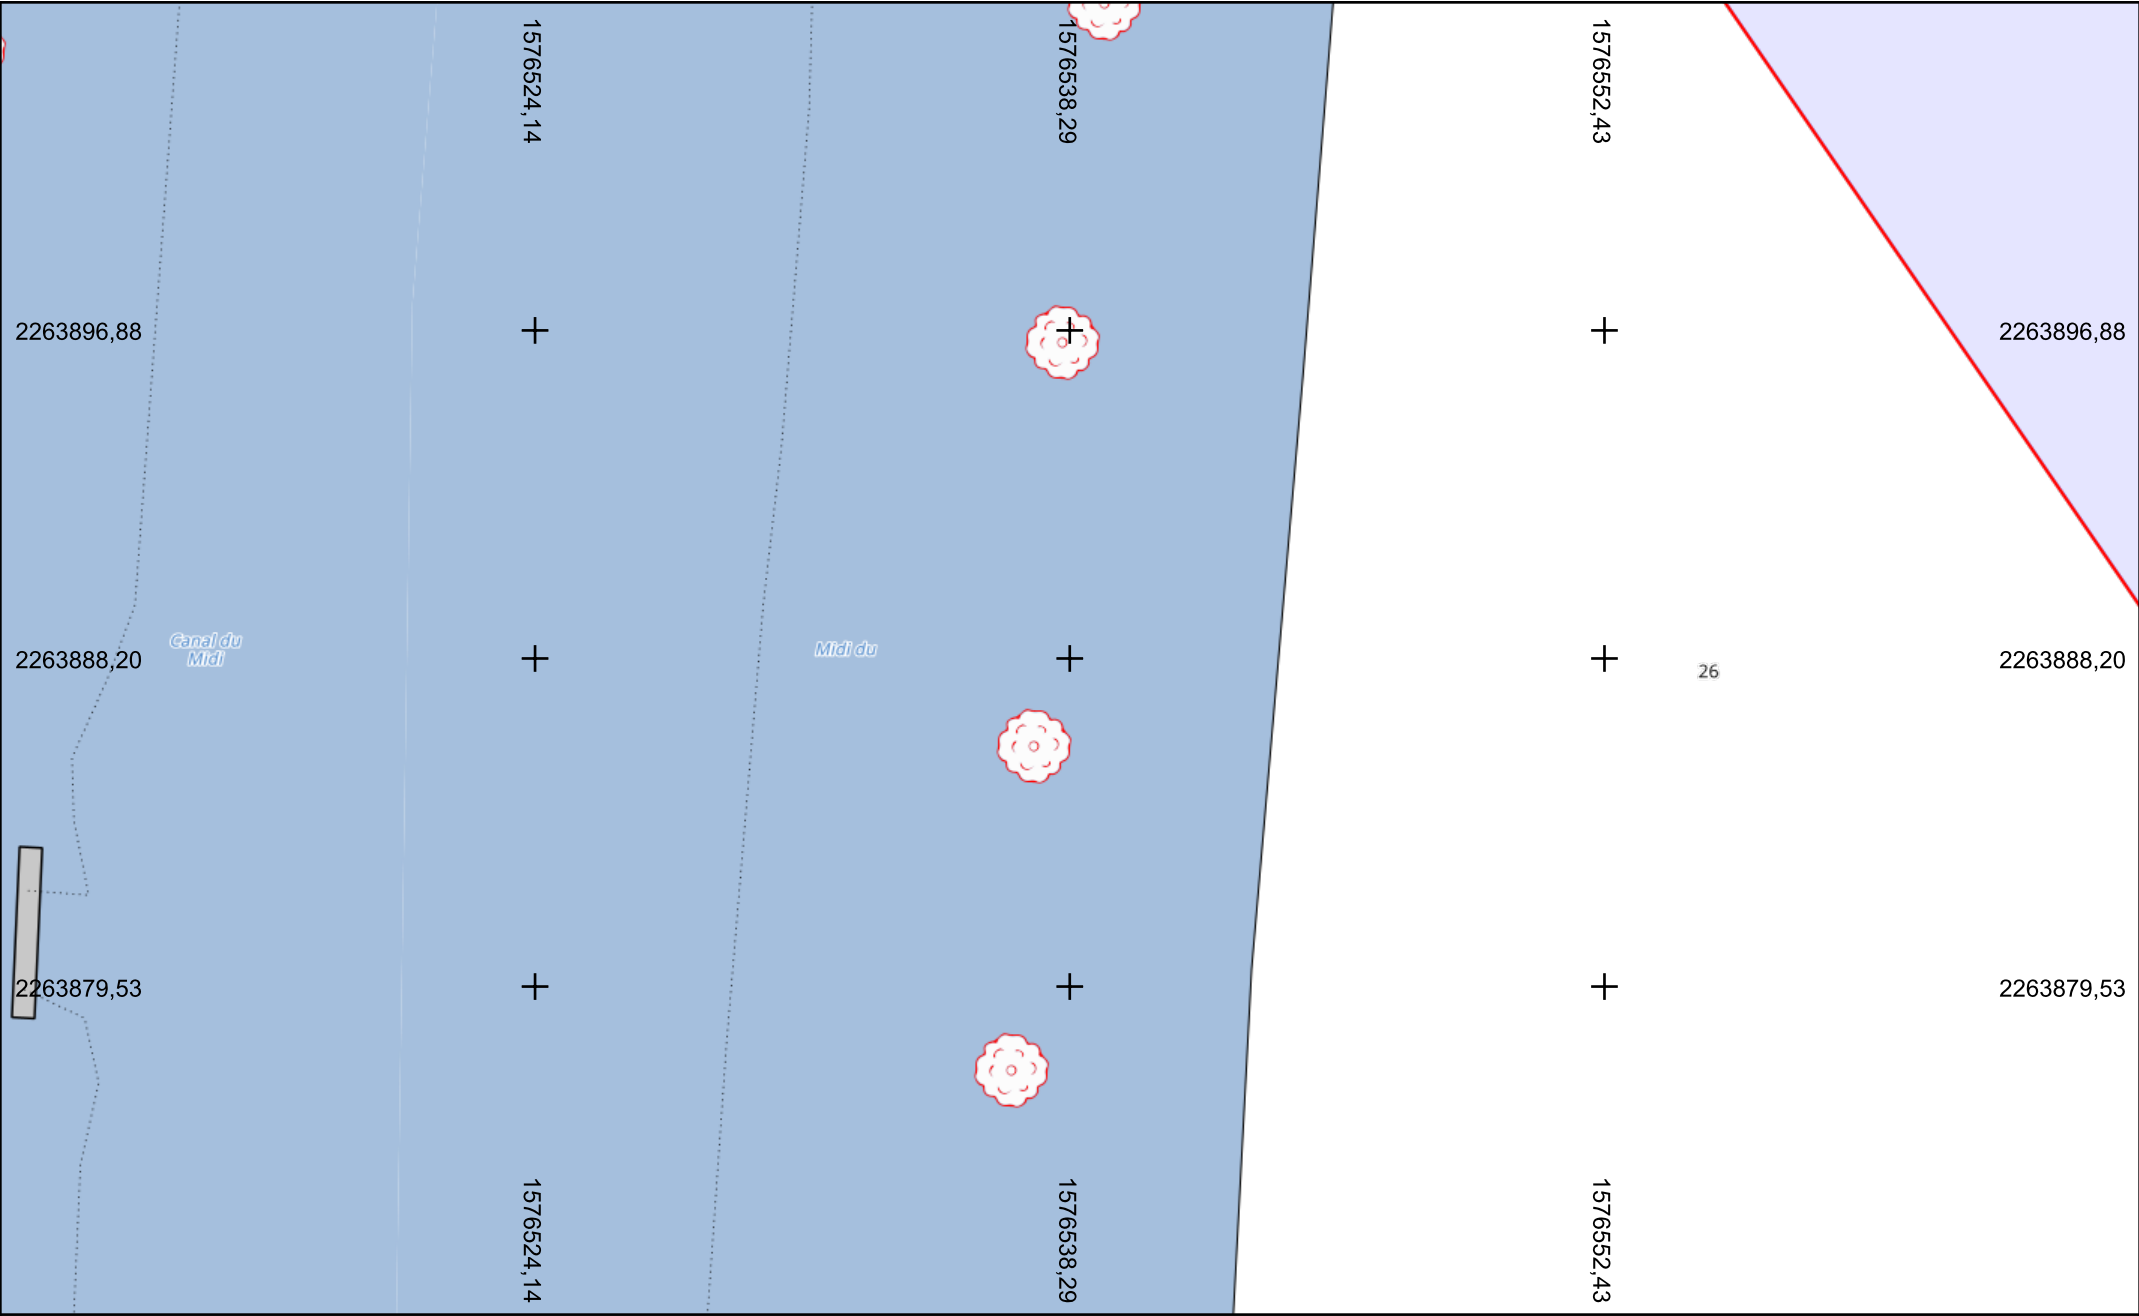


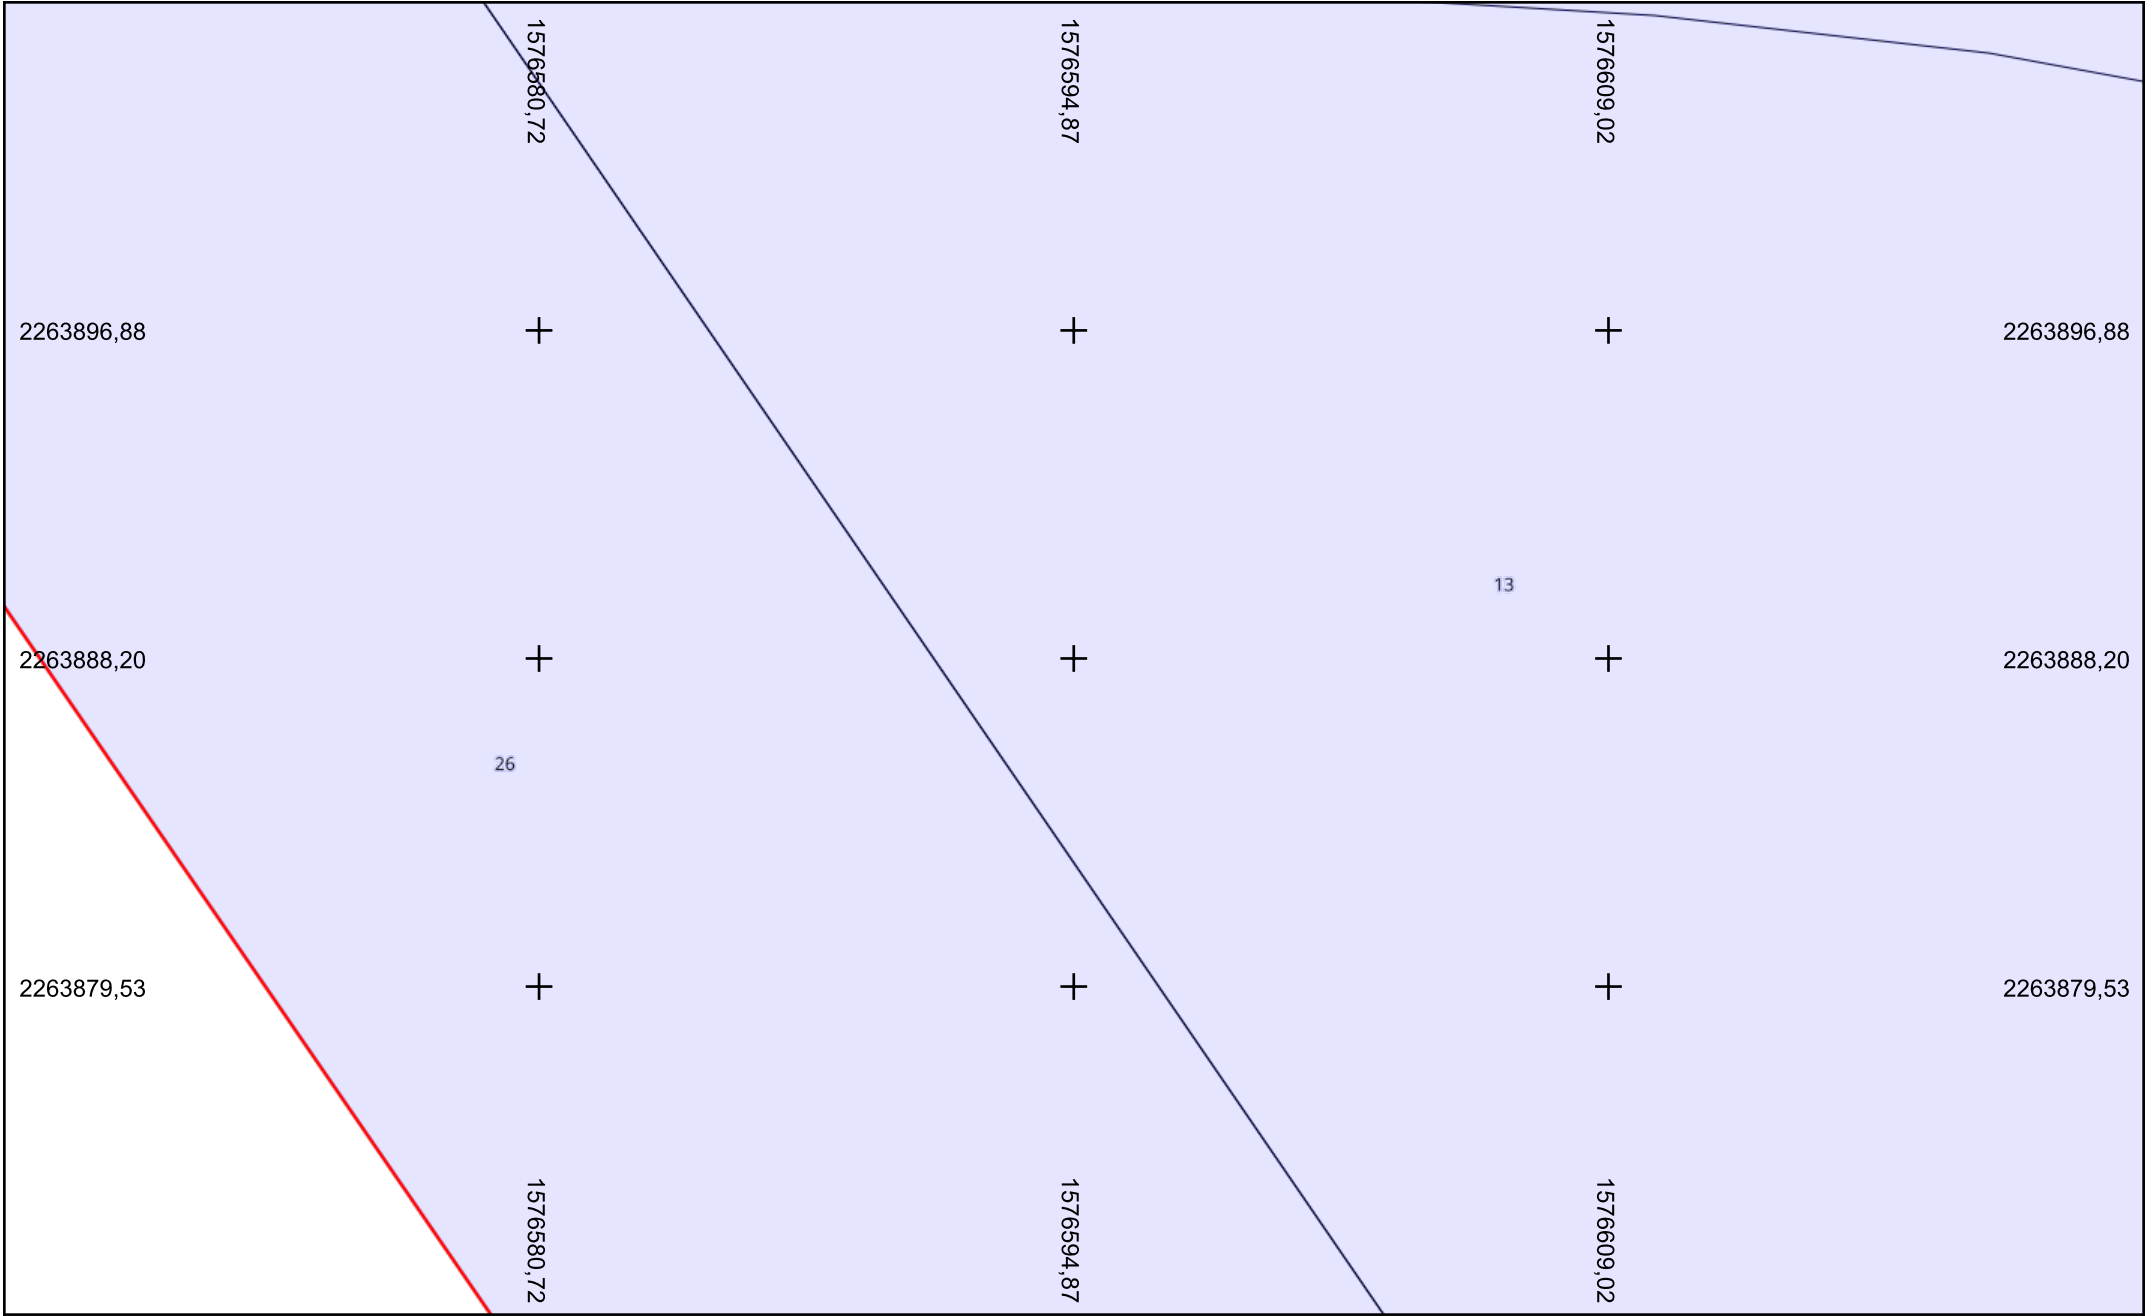

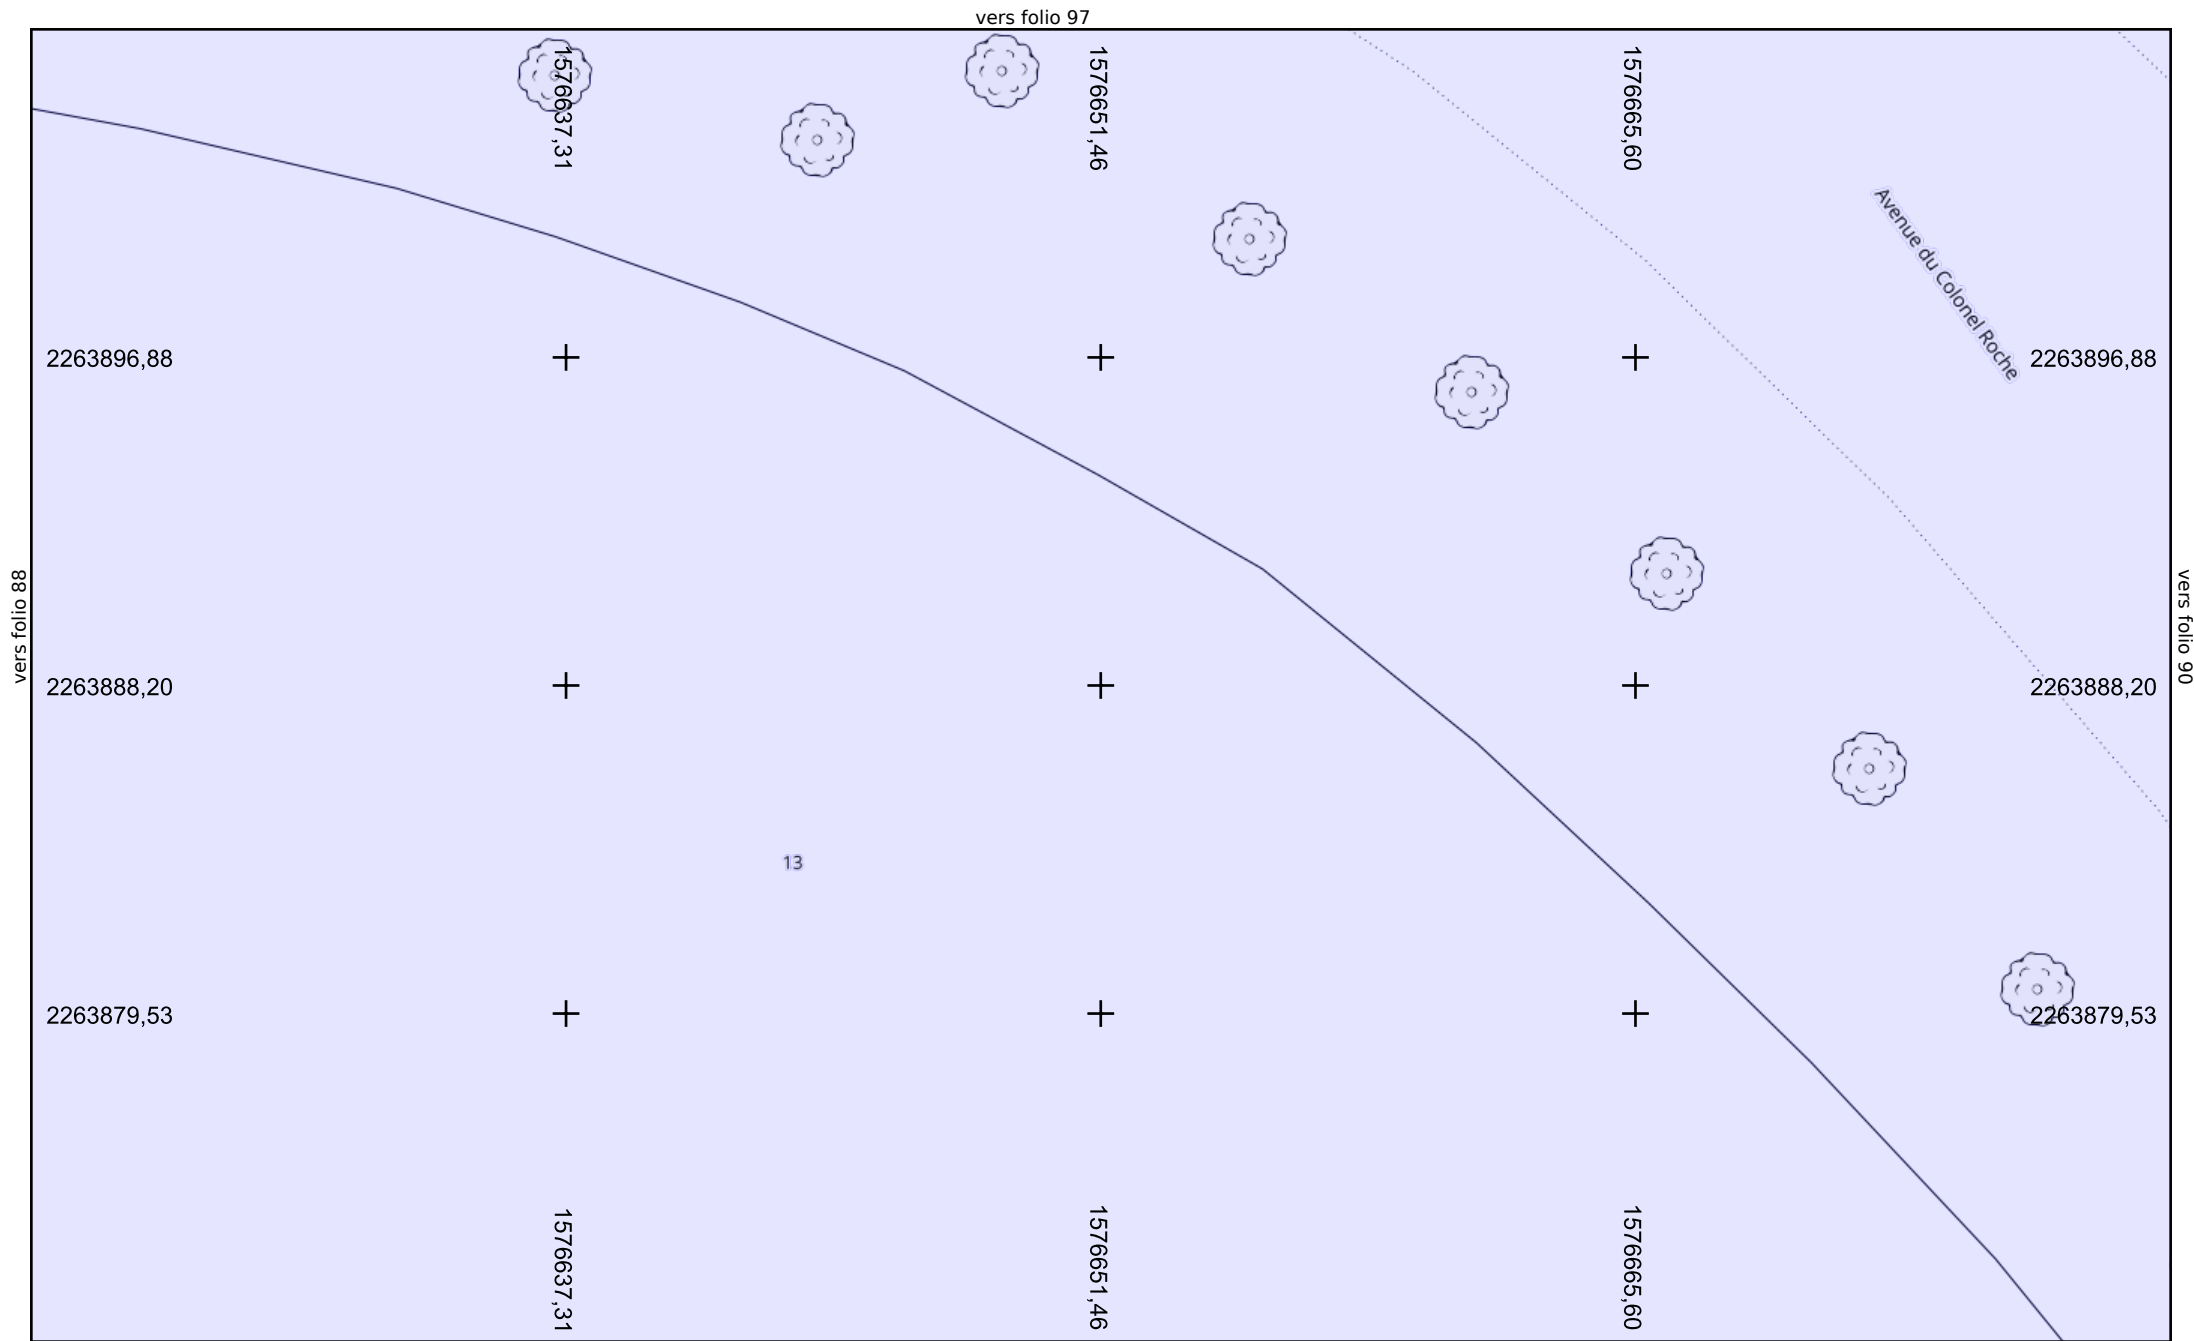

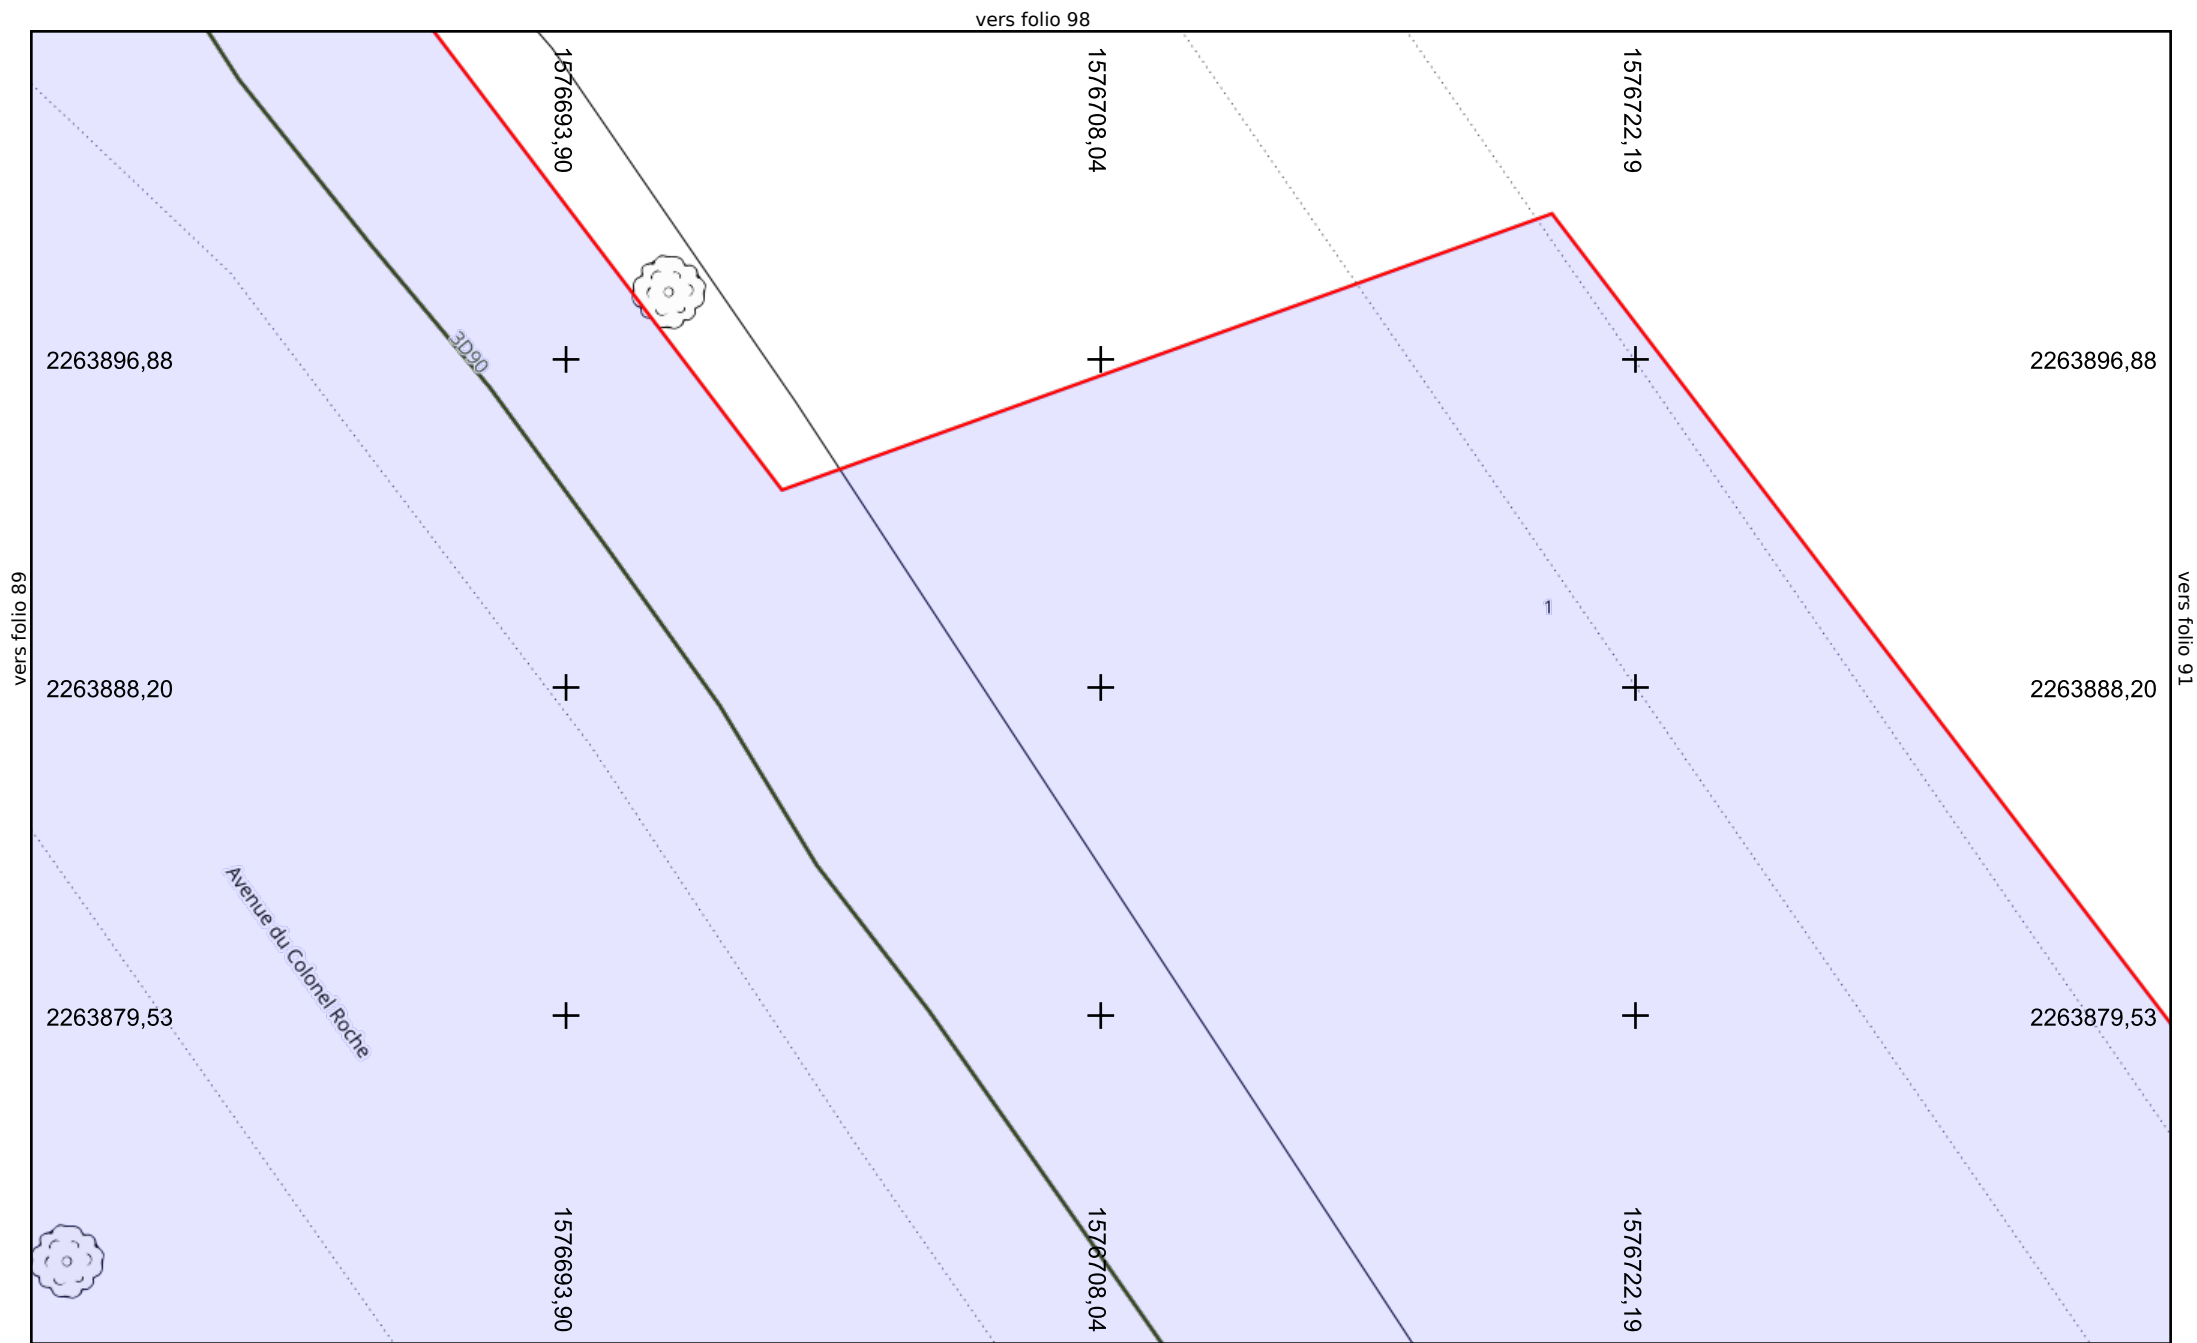

vers folio 90

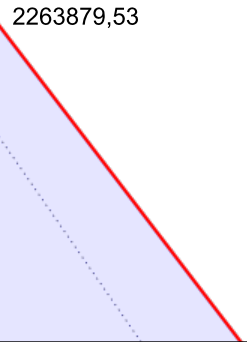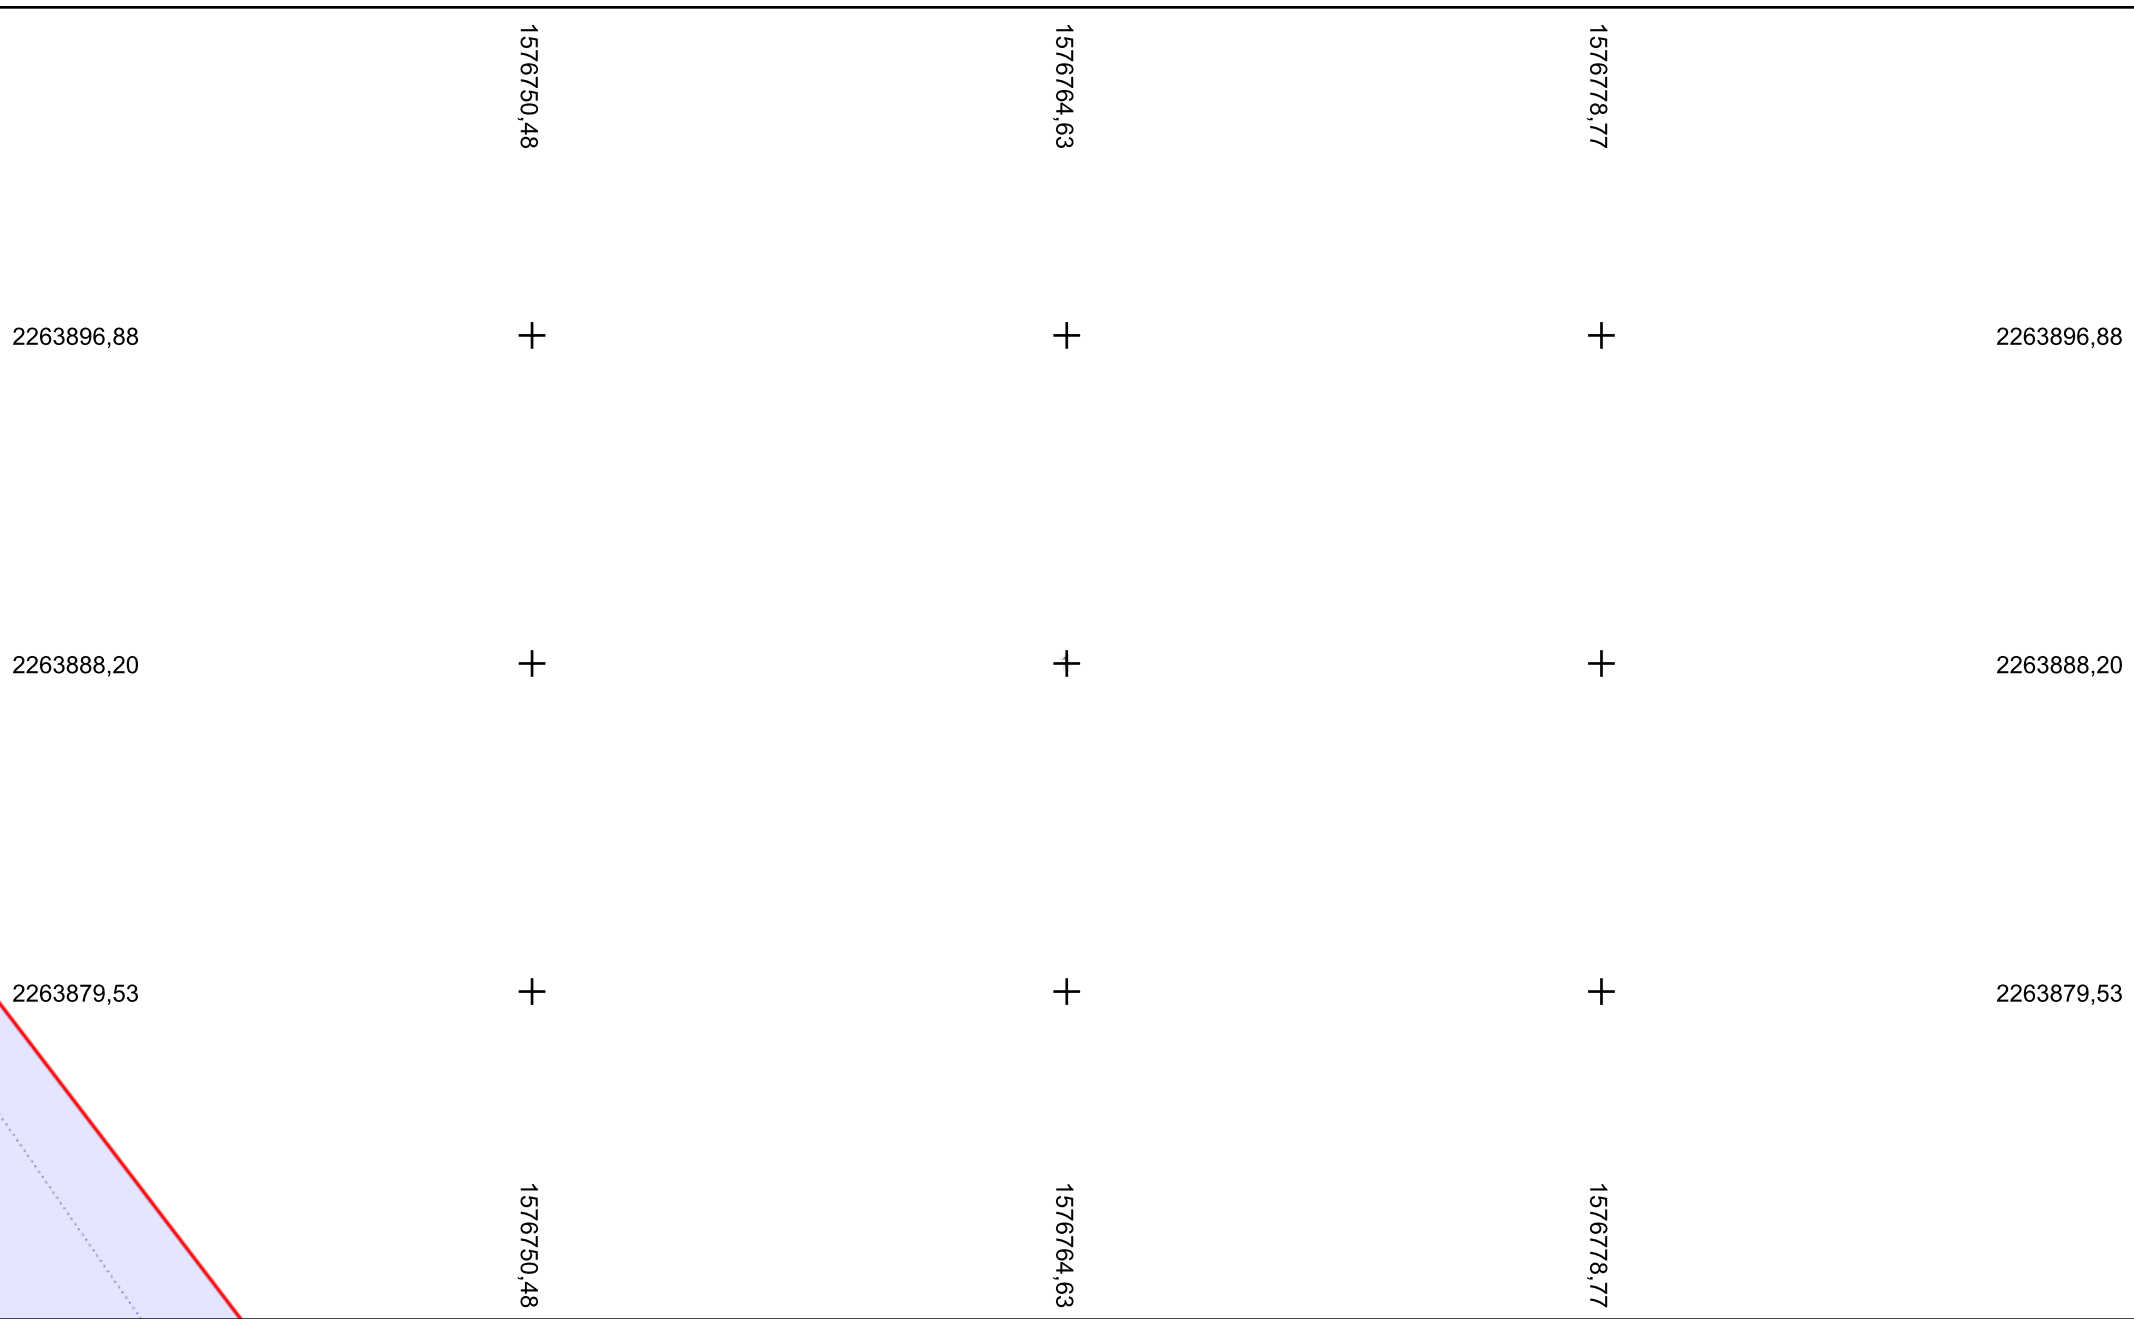

toulouse  
métropole




Fourreaux  
Chambre  
Armoire  
Platane  
Support  
Boucle de détection  
Autre arbre


vers folio 84


Échelle : 1:200 --- Plan généré le : 22/12/2025 - 16:50:42  
Numéro de consultation : 2025122203612D6A  
Adresse : Av. du Colonel Roche, 31000 TOULOUSE  
Format d'impression : A4 Paysage


Folio 91

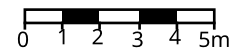



Classe de précision : A	Catégorie réseau : SLT	Carroyage : RGF93/CC43 - EPSG:3943
-------------------------	------------------------	------------------------------------

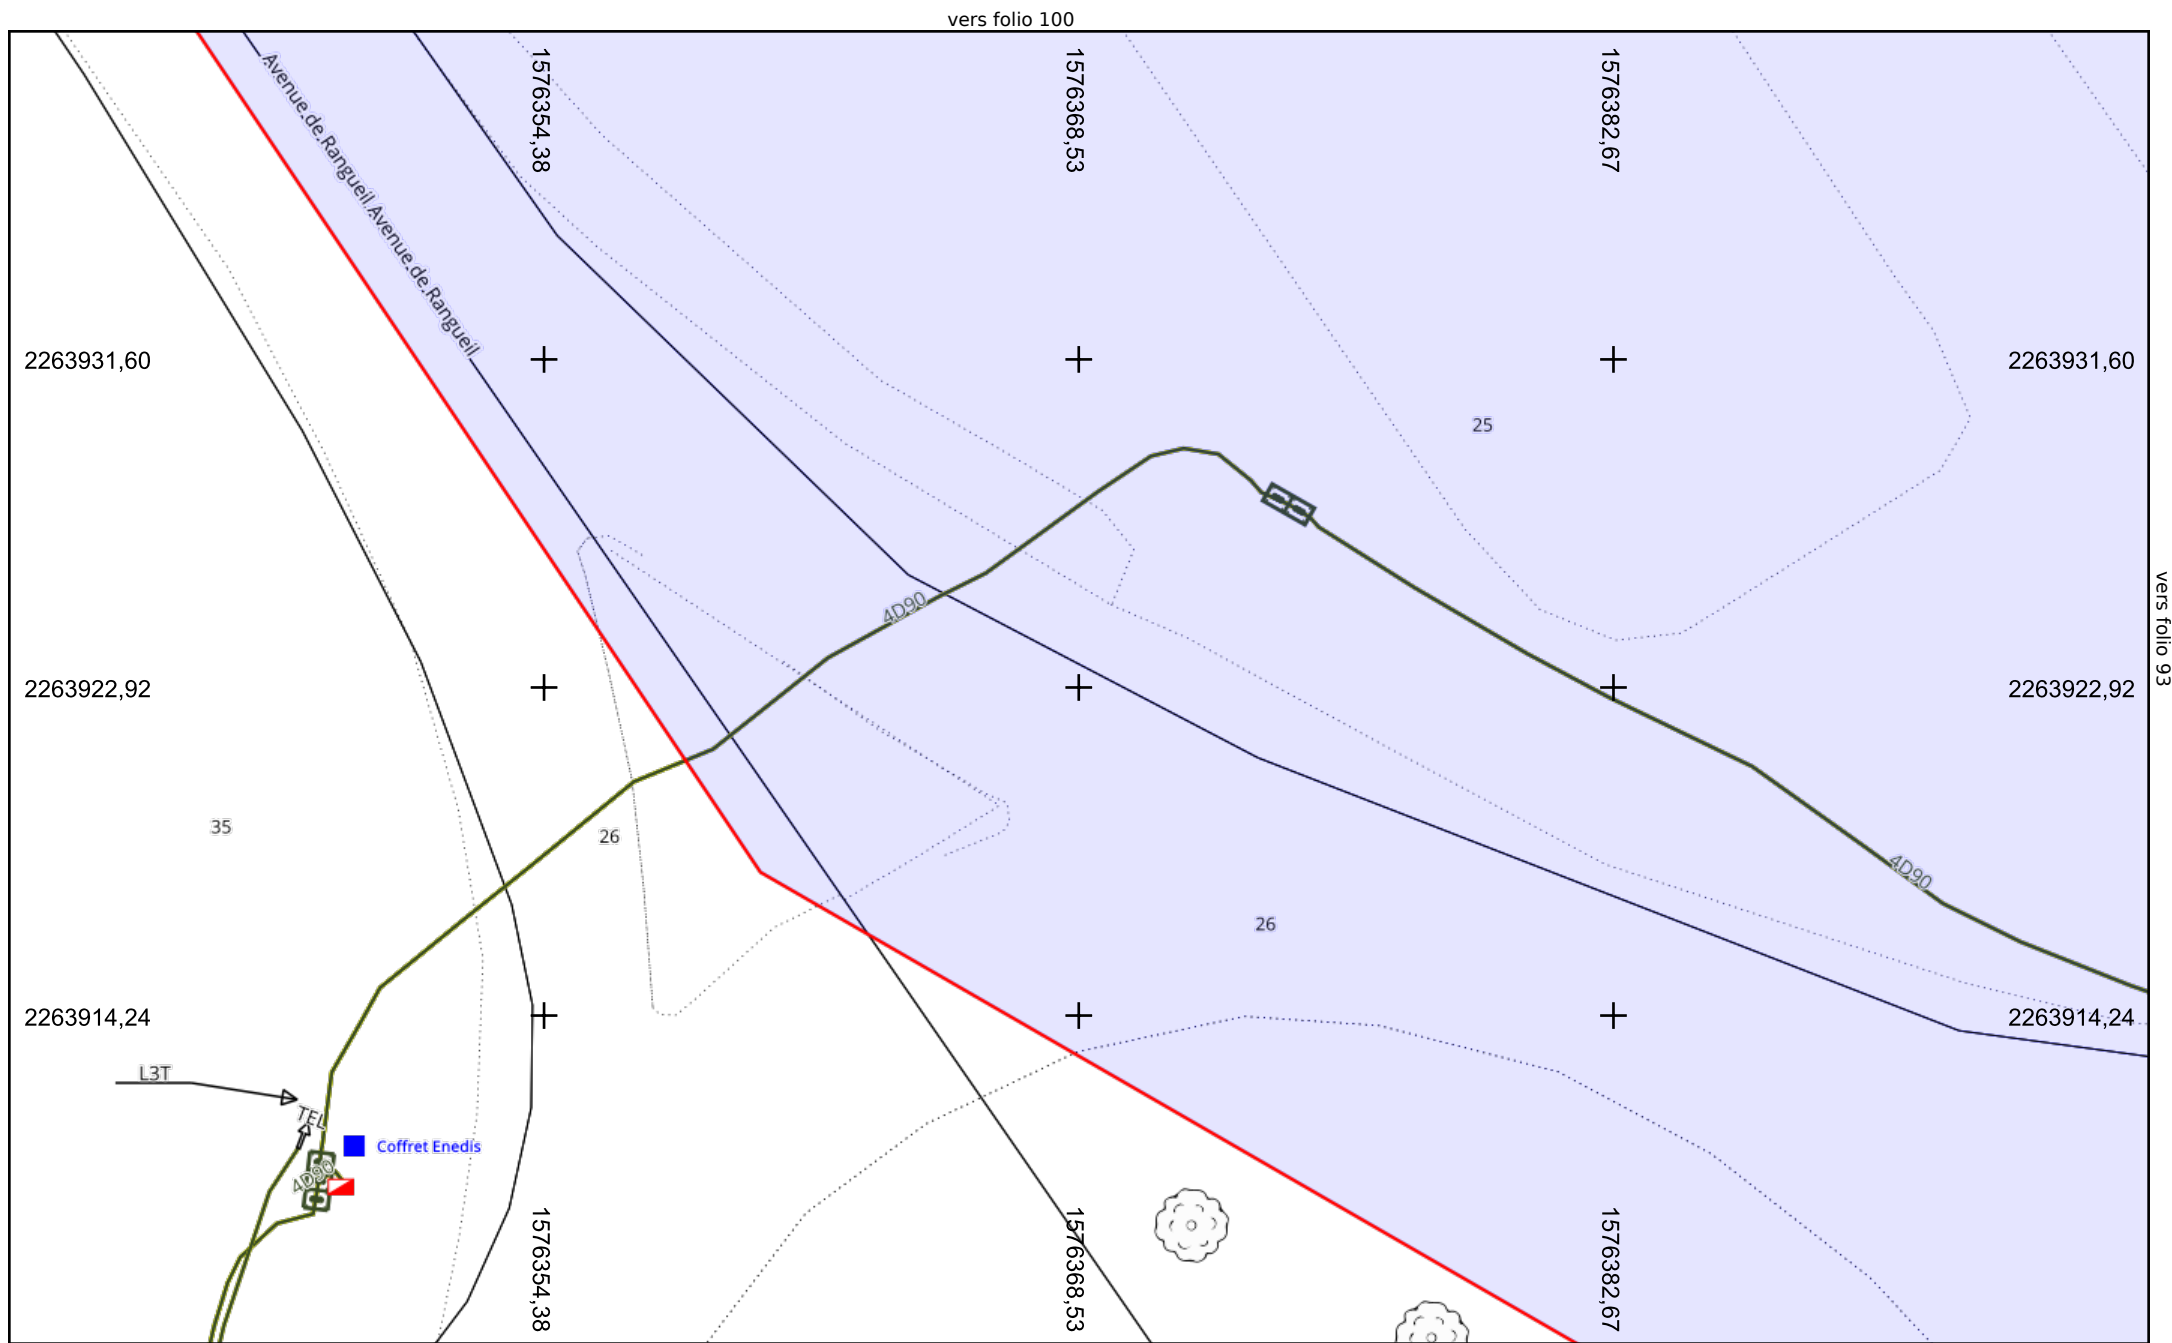

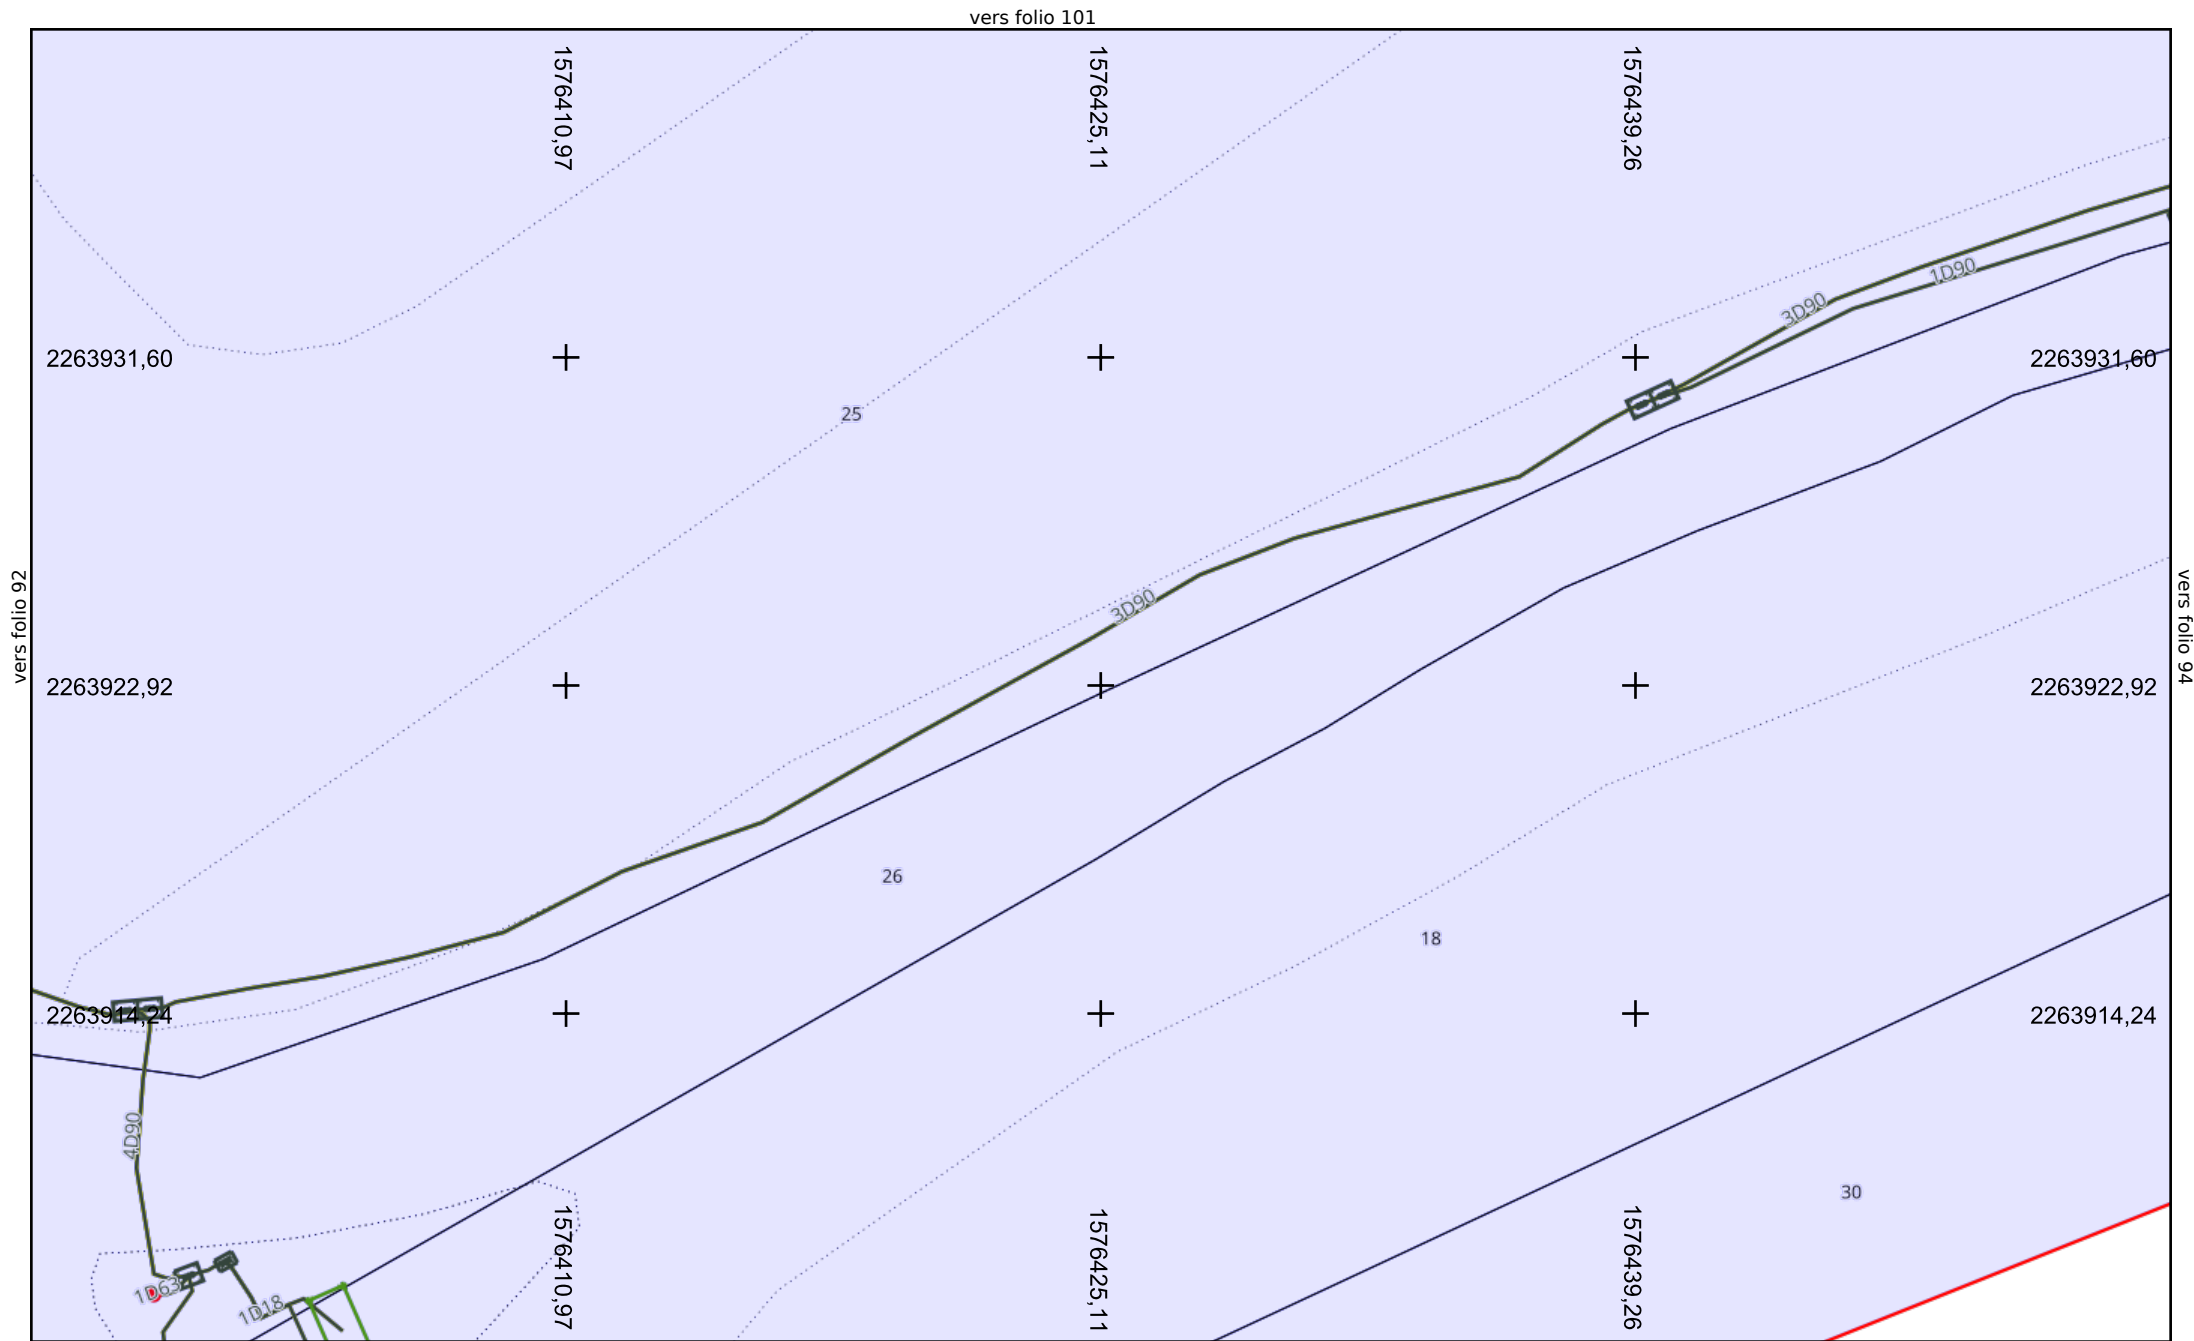

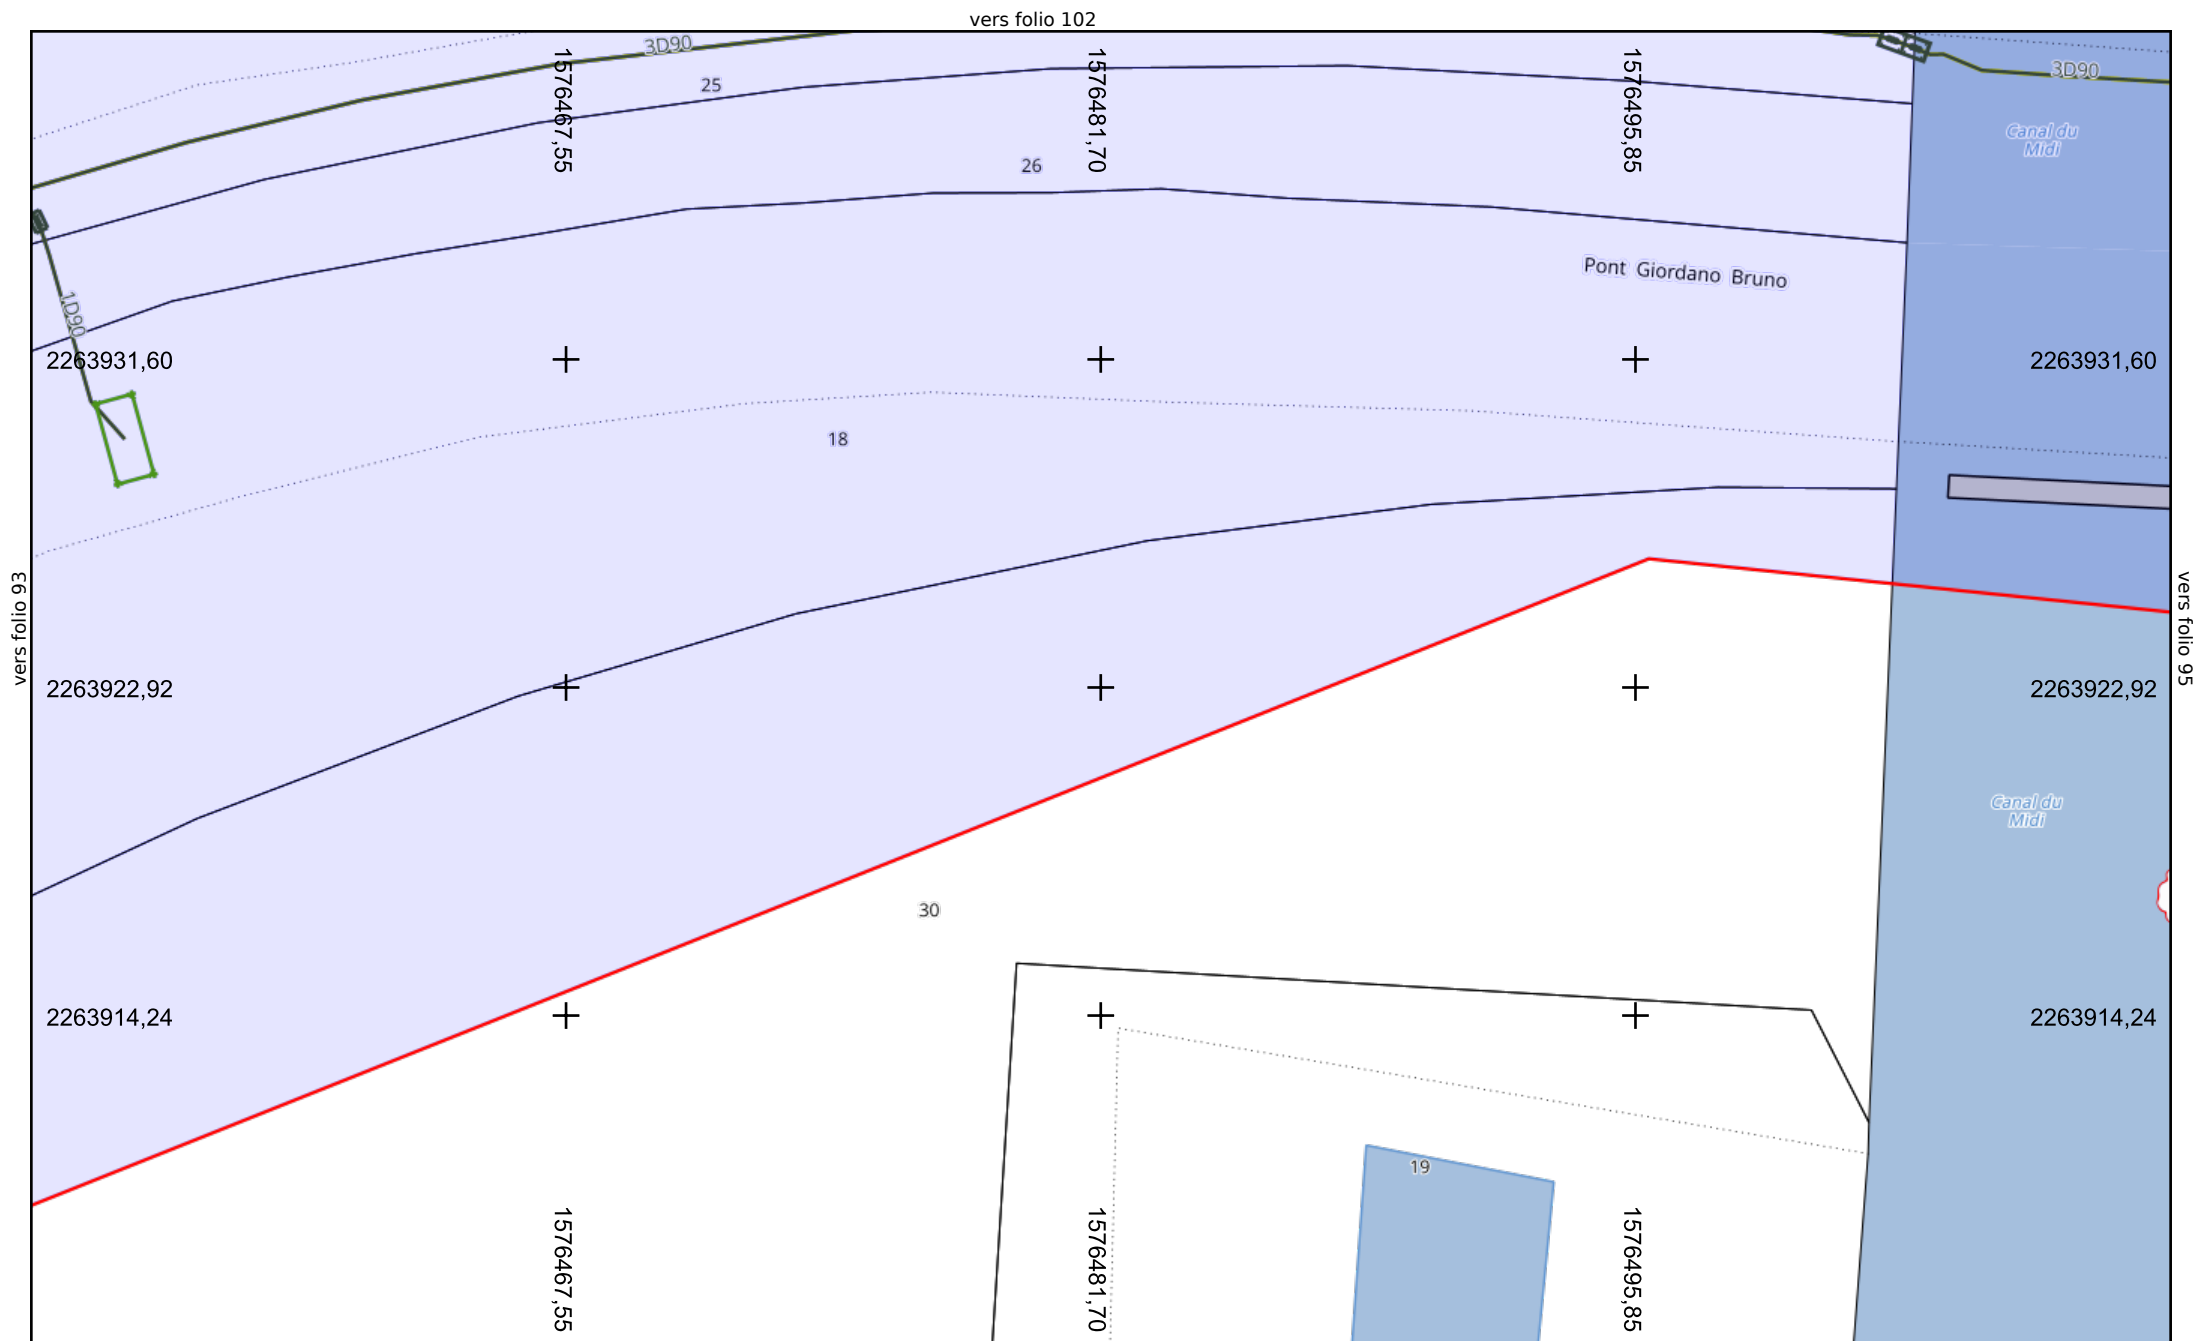


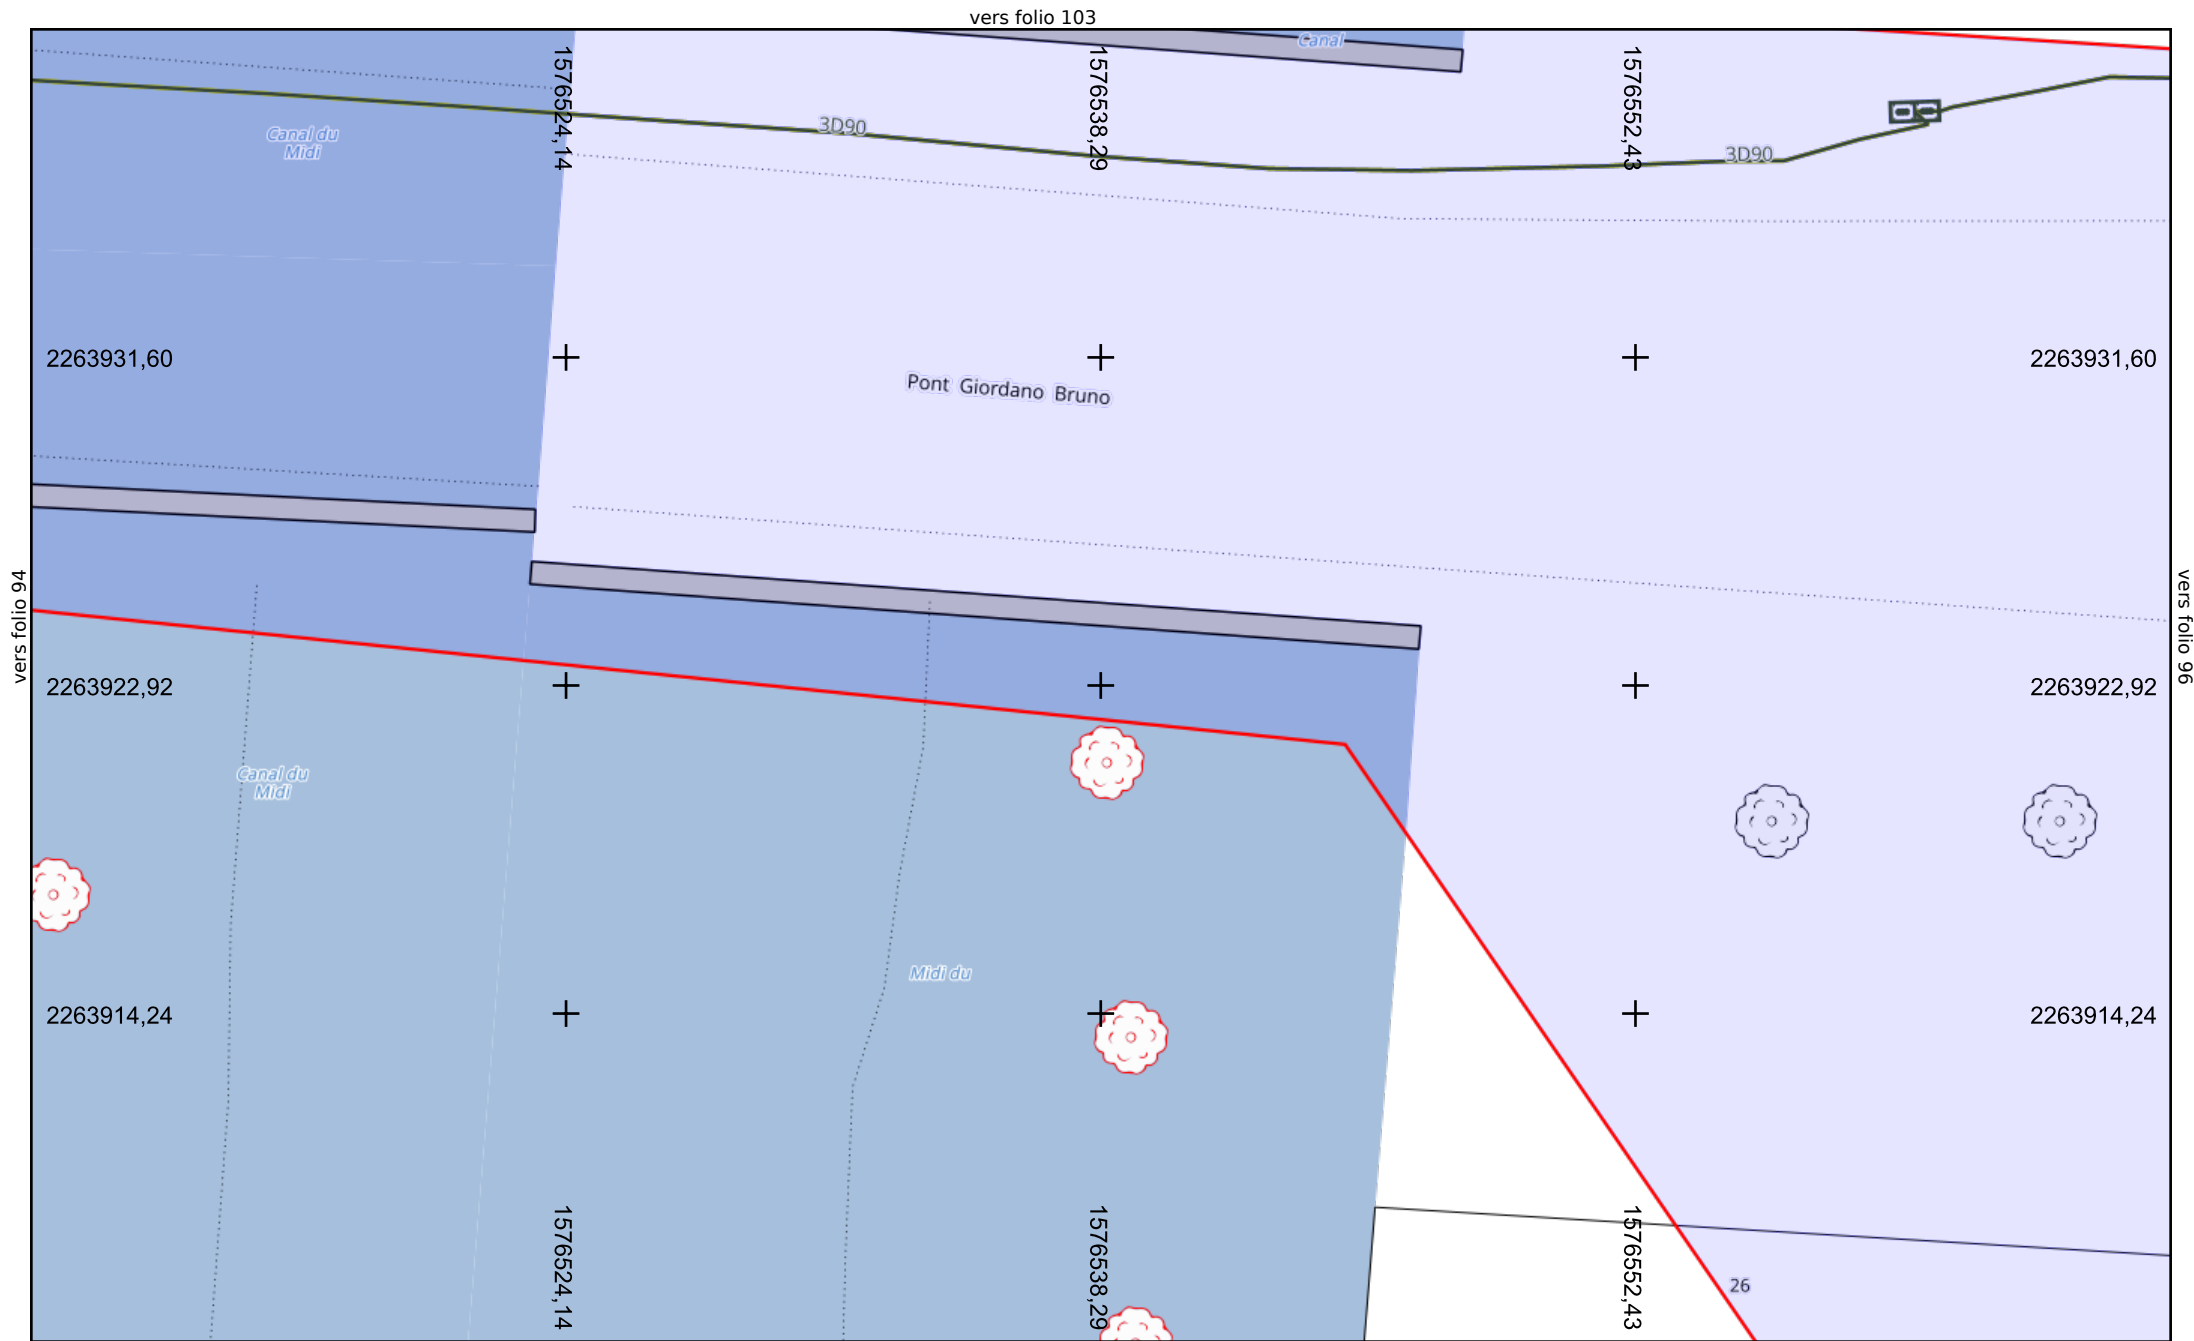

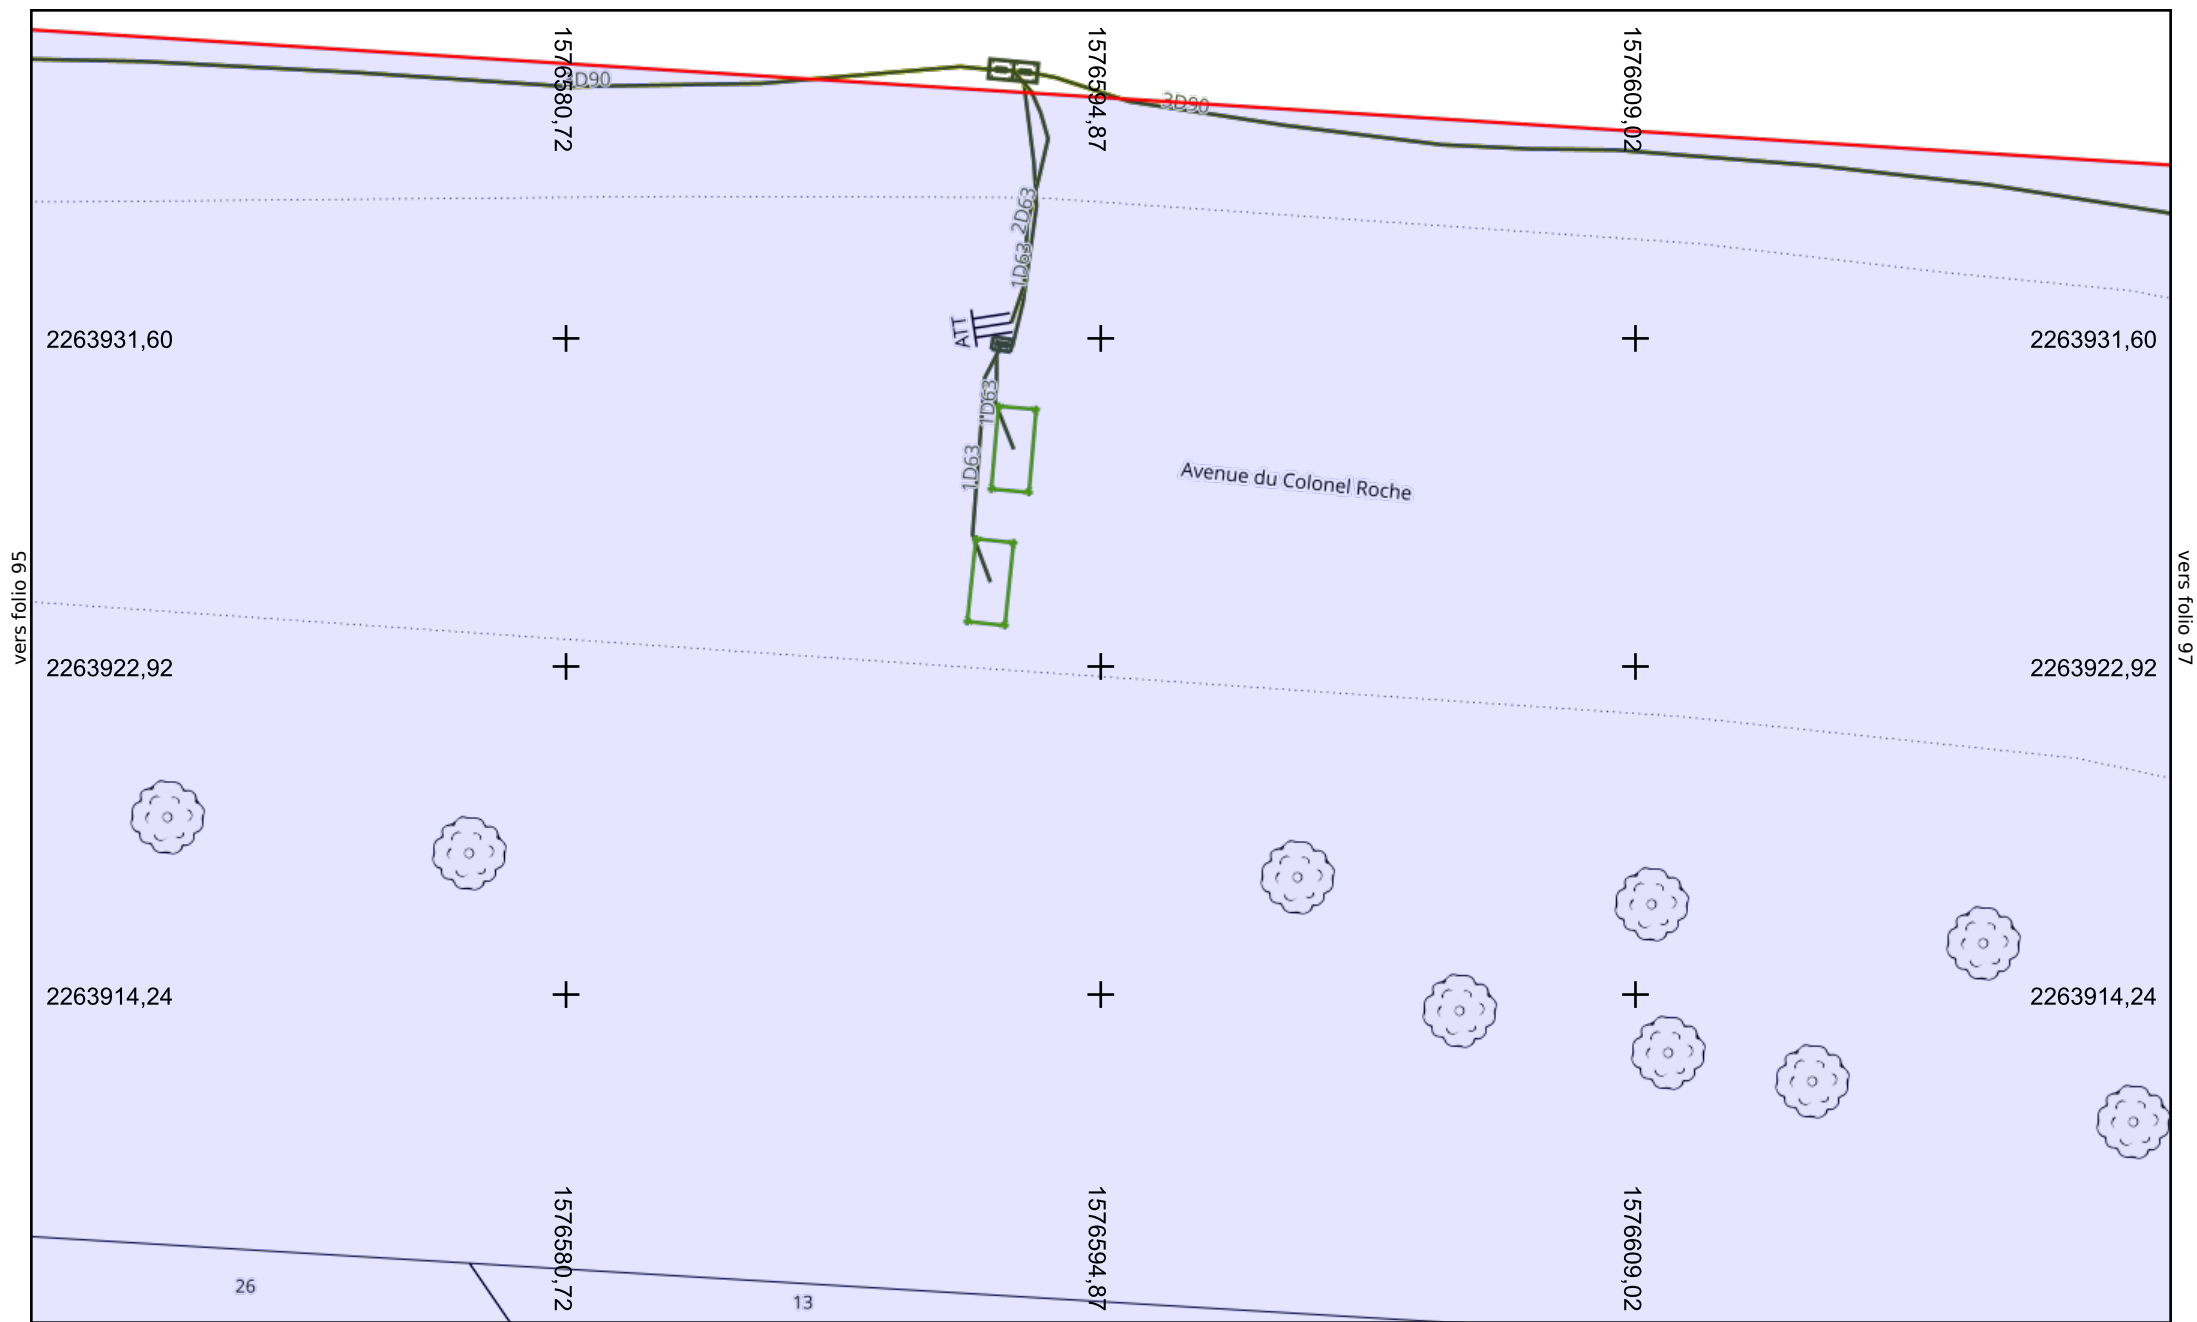

vers folio 96

vers folio 98

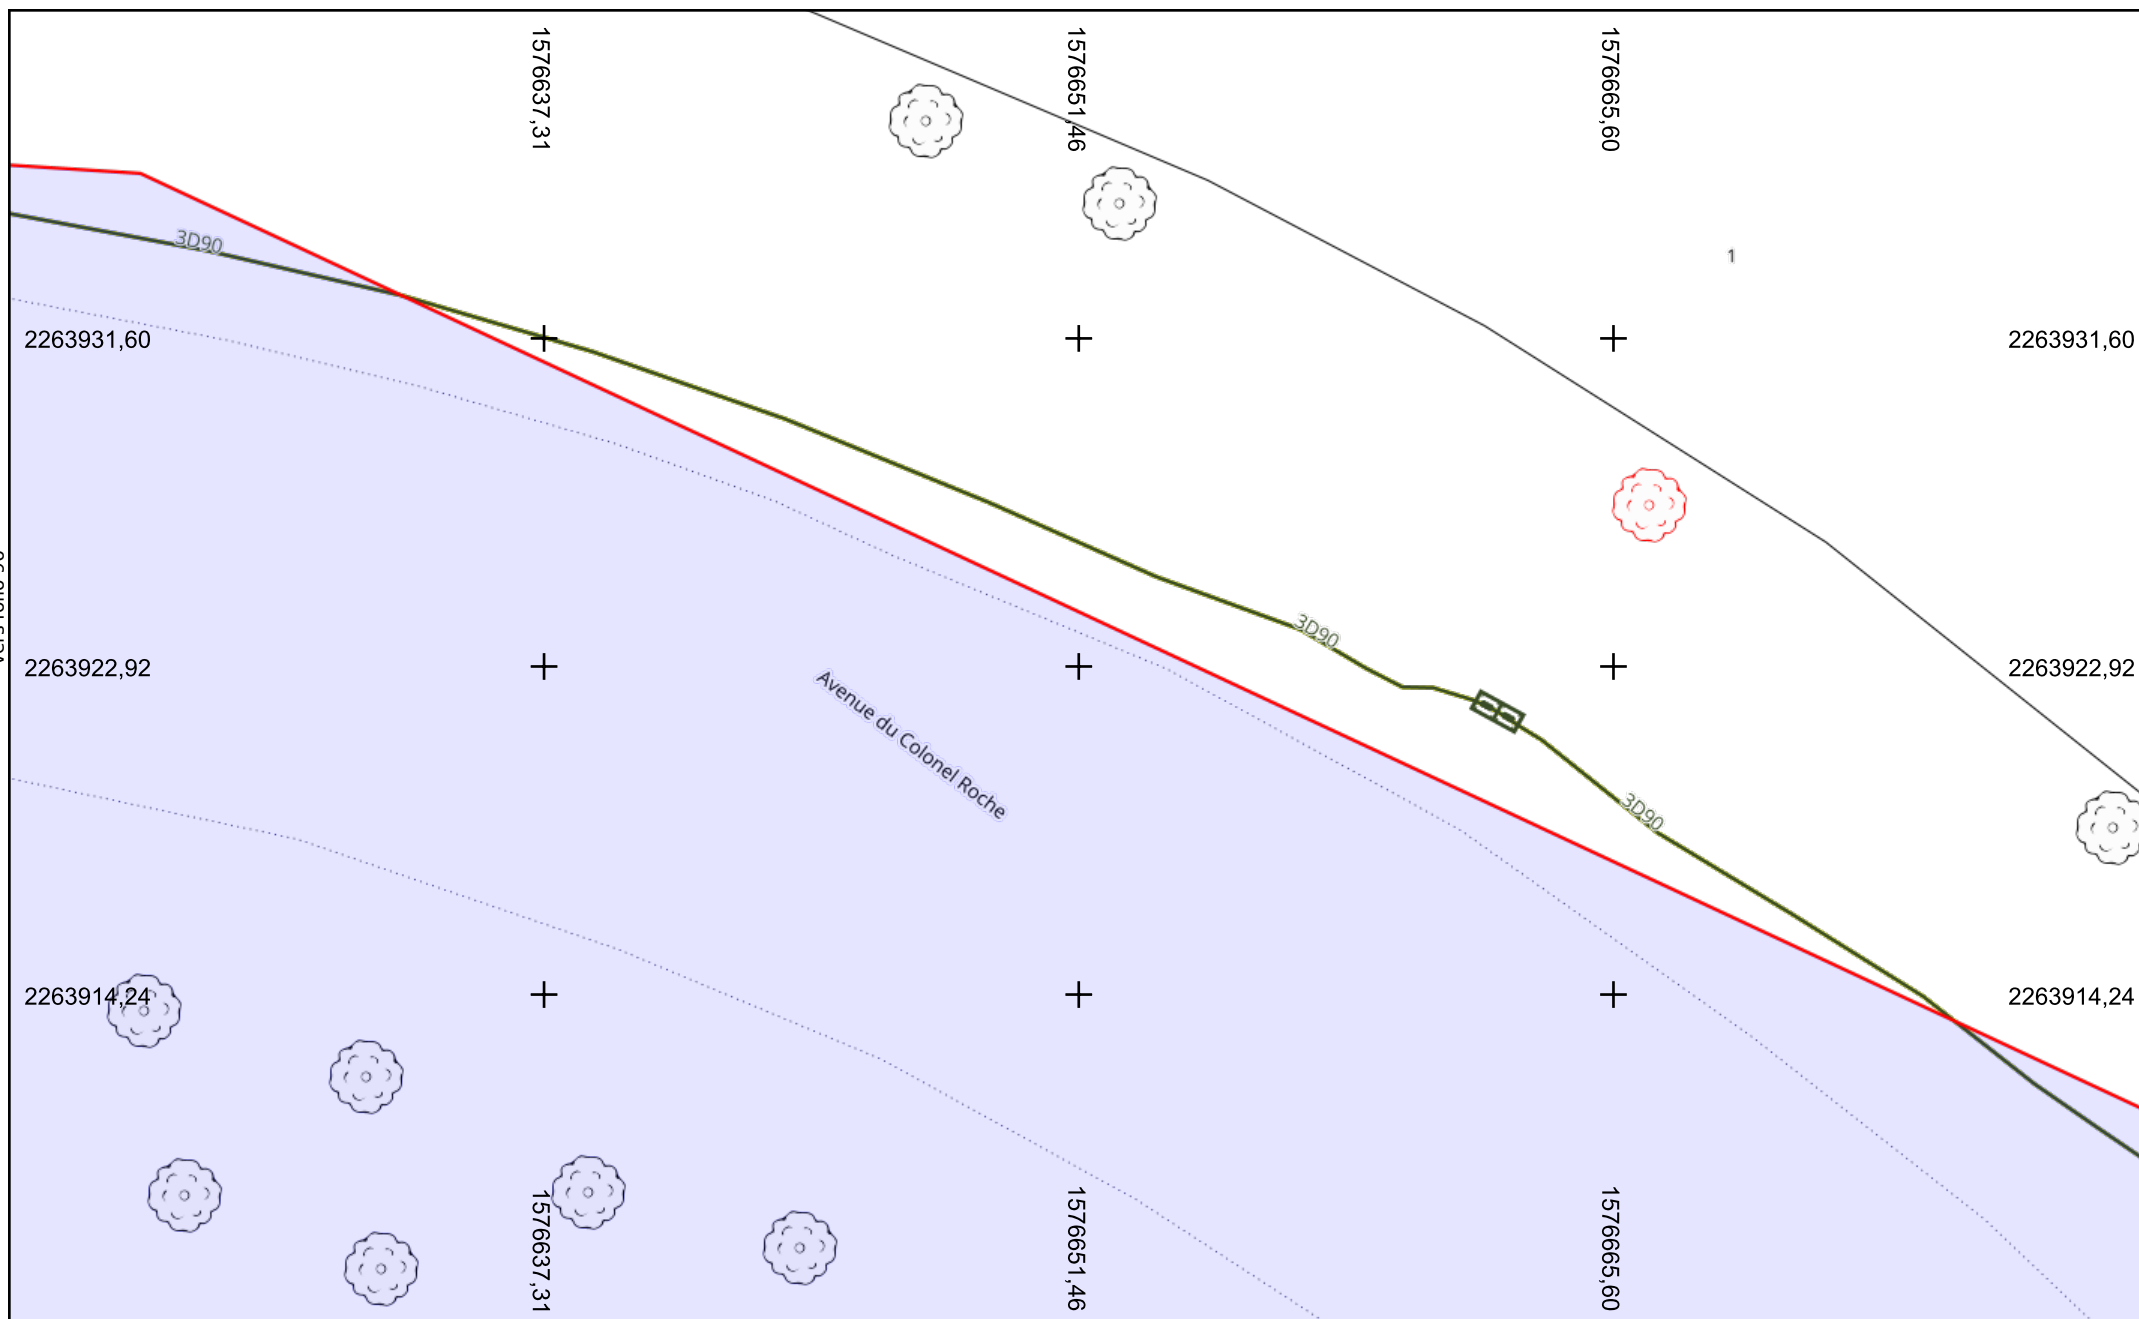

vers folio 97

2263931,60

2263922,92

2263914,24

1576693,90

+

+

+

1576693,90

1576708,04

+

+

+

1576708,04

1

1576722,19

+

+


+

1576722,19

2263931,60

2263922,92

2263914,24

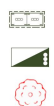

Chambre  
Armoire  
Platane





Fourreaux  
Support  
Boucle de détection  
Autre arbre


vers folio 90


Échelle : 1:200 --- Plan généré le : 22/12/2025 - 16:50:42  
Numéro de consultation : 2025122203612D6A  
Adresse : Av. du Colonel Roche, 31000 TOULOUSE  
Format d'impression : A4 Paysage


Folio 98

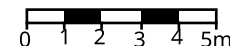

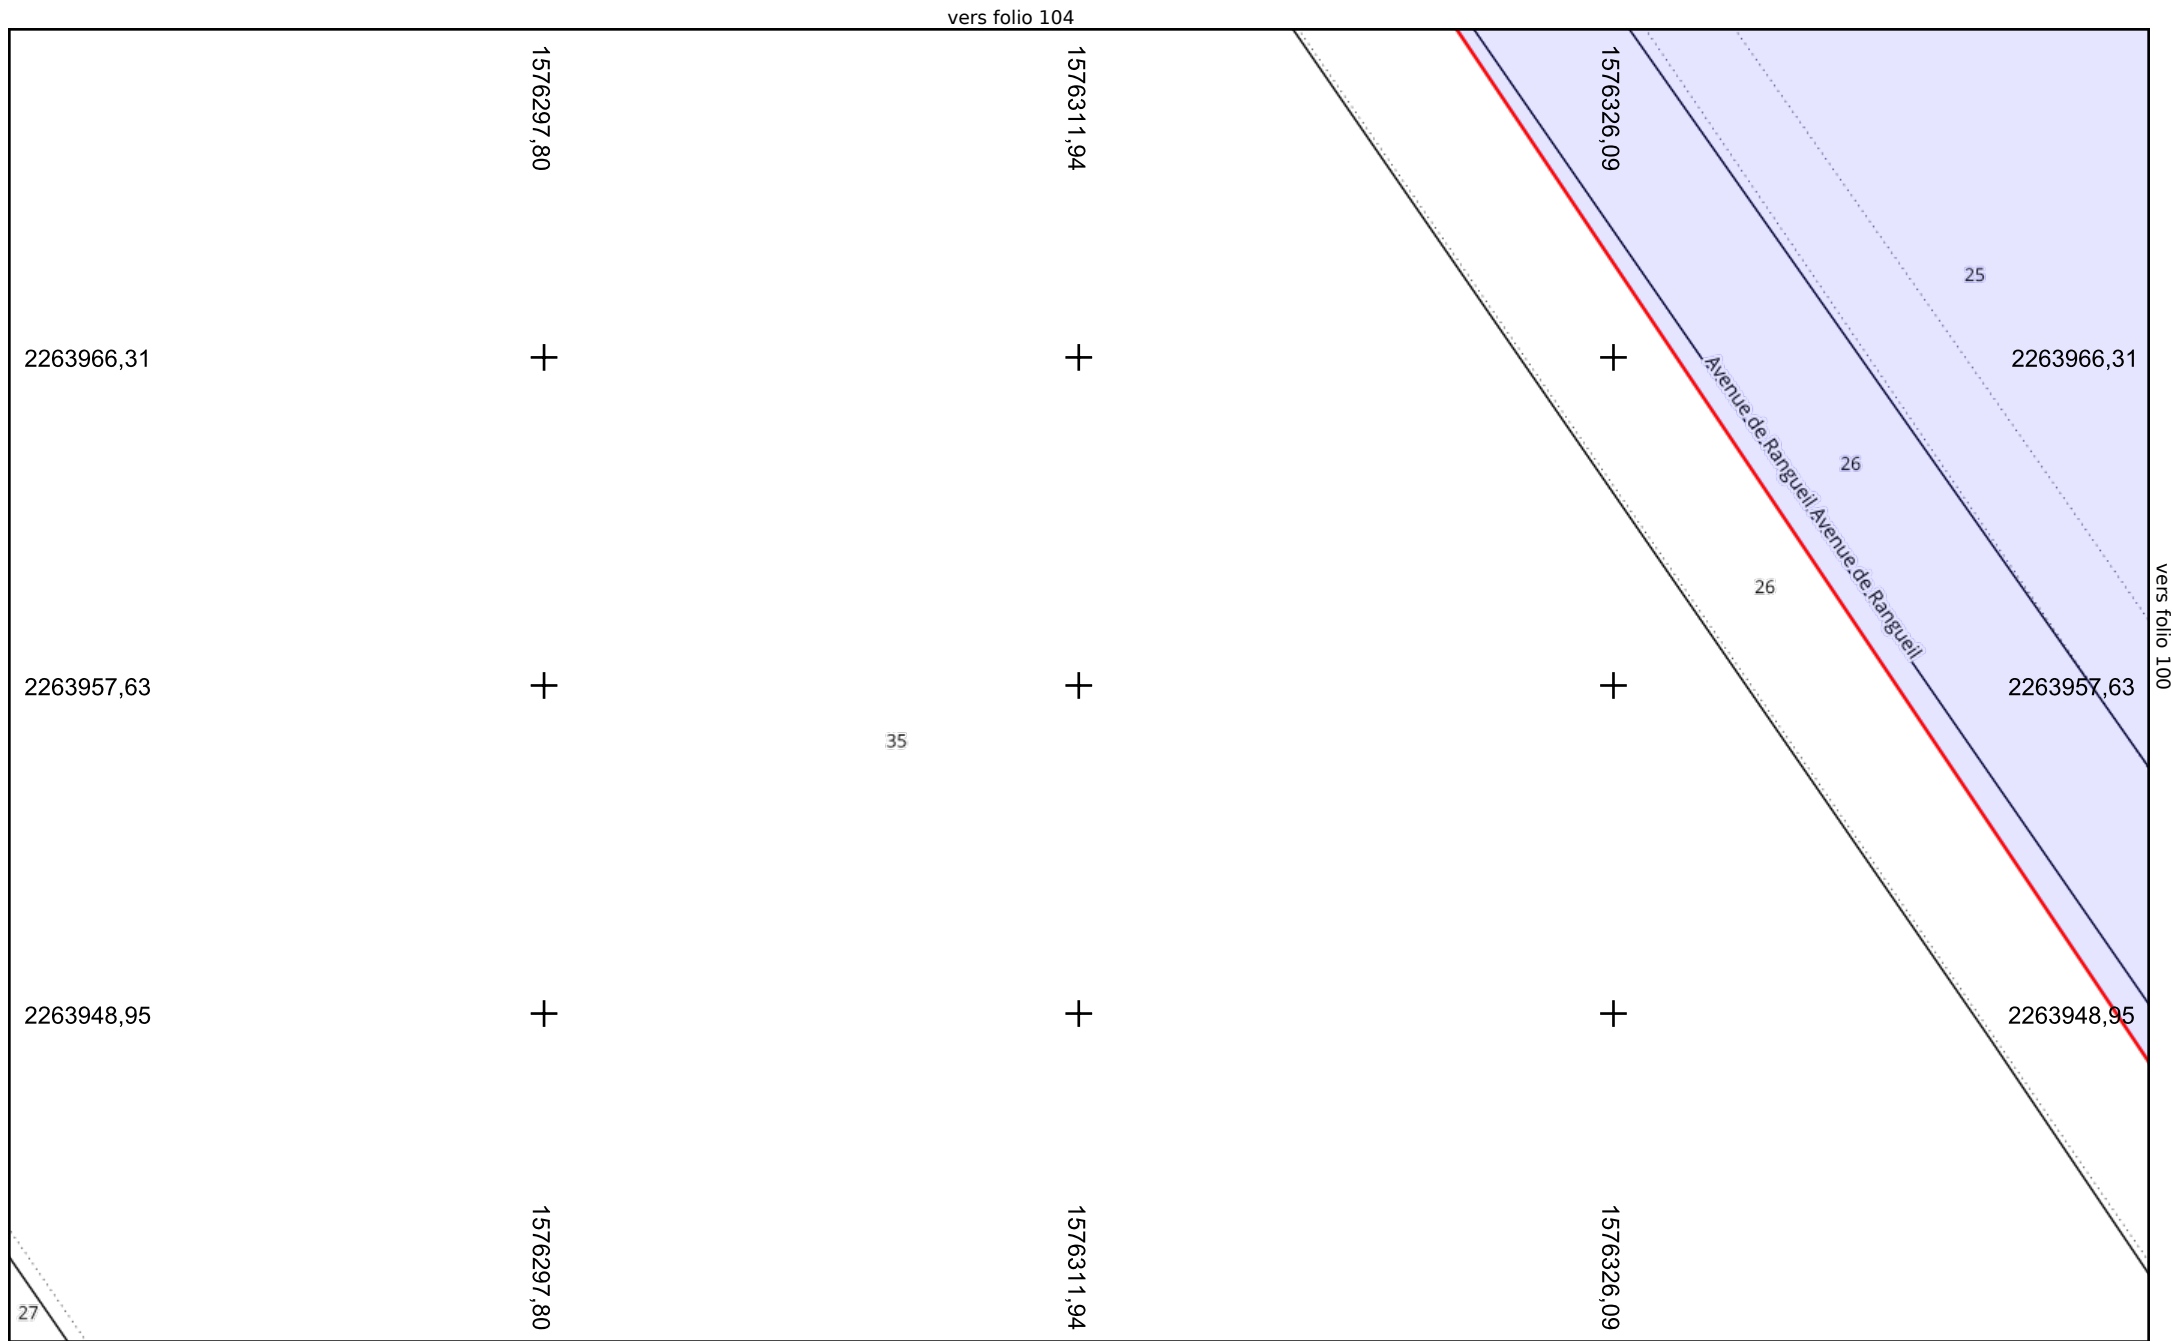


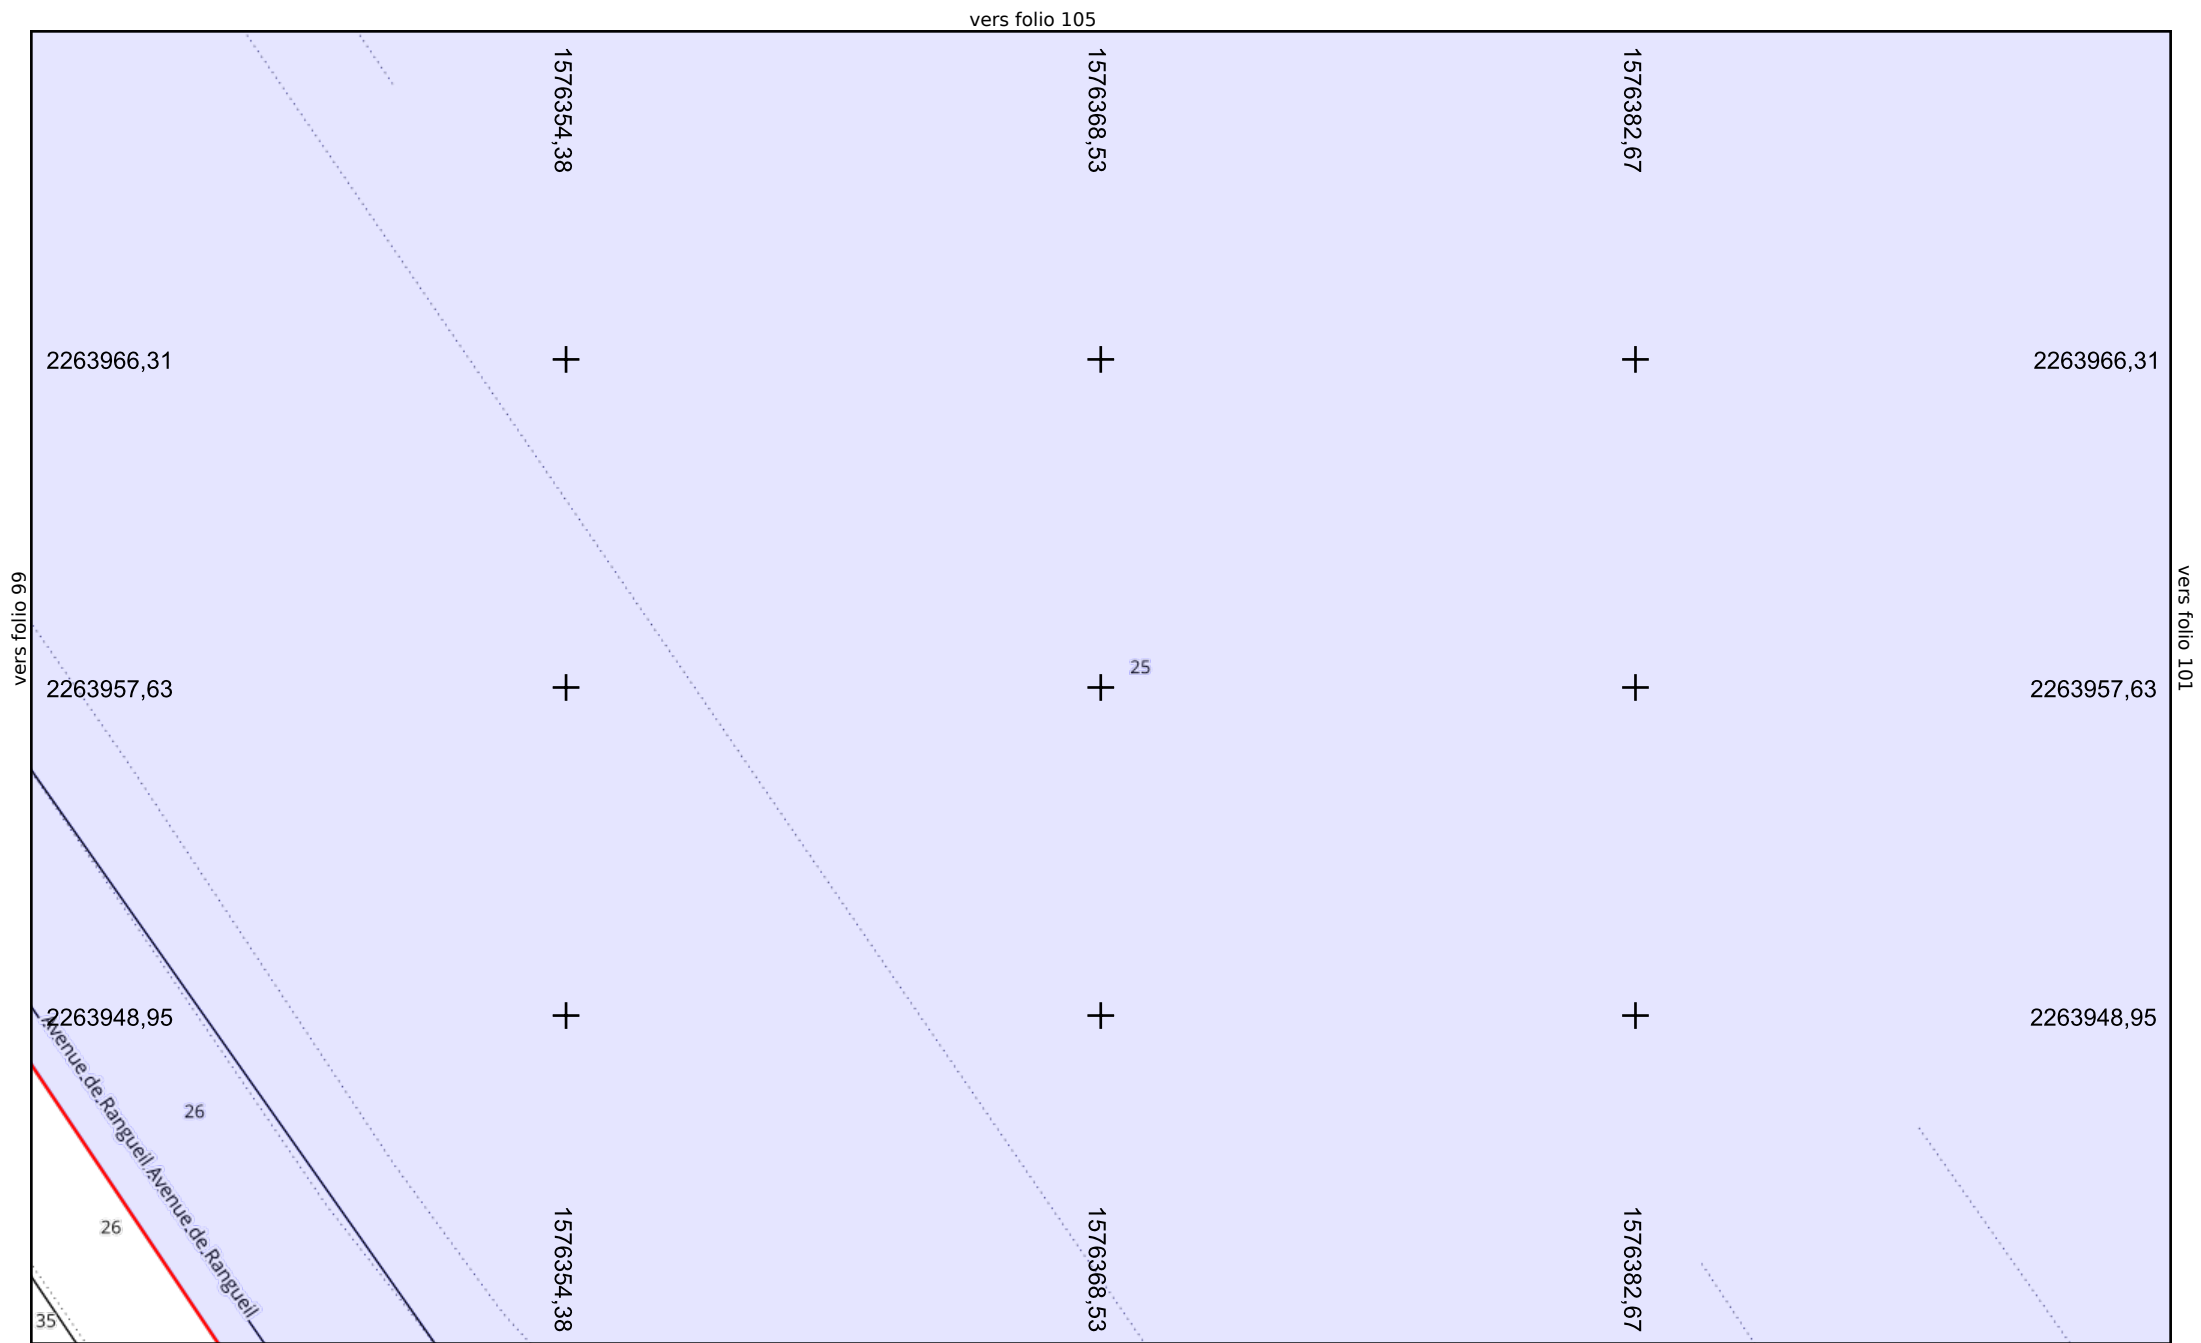

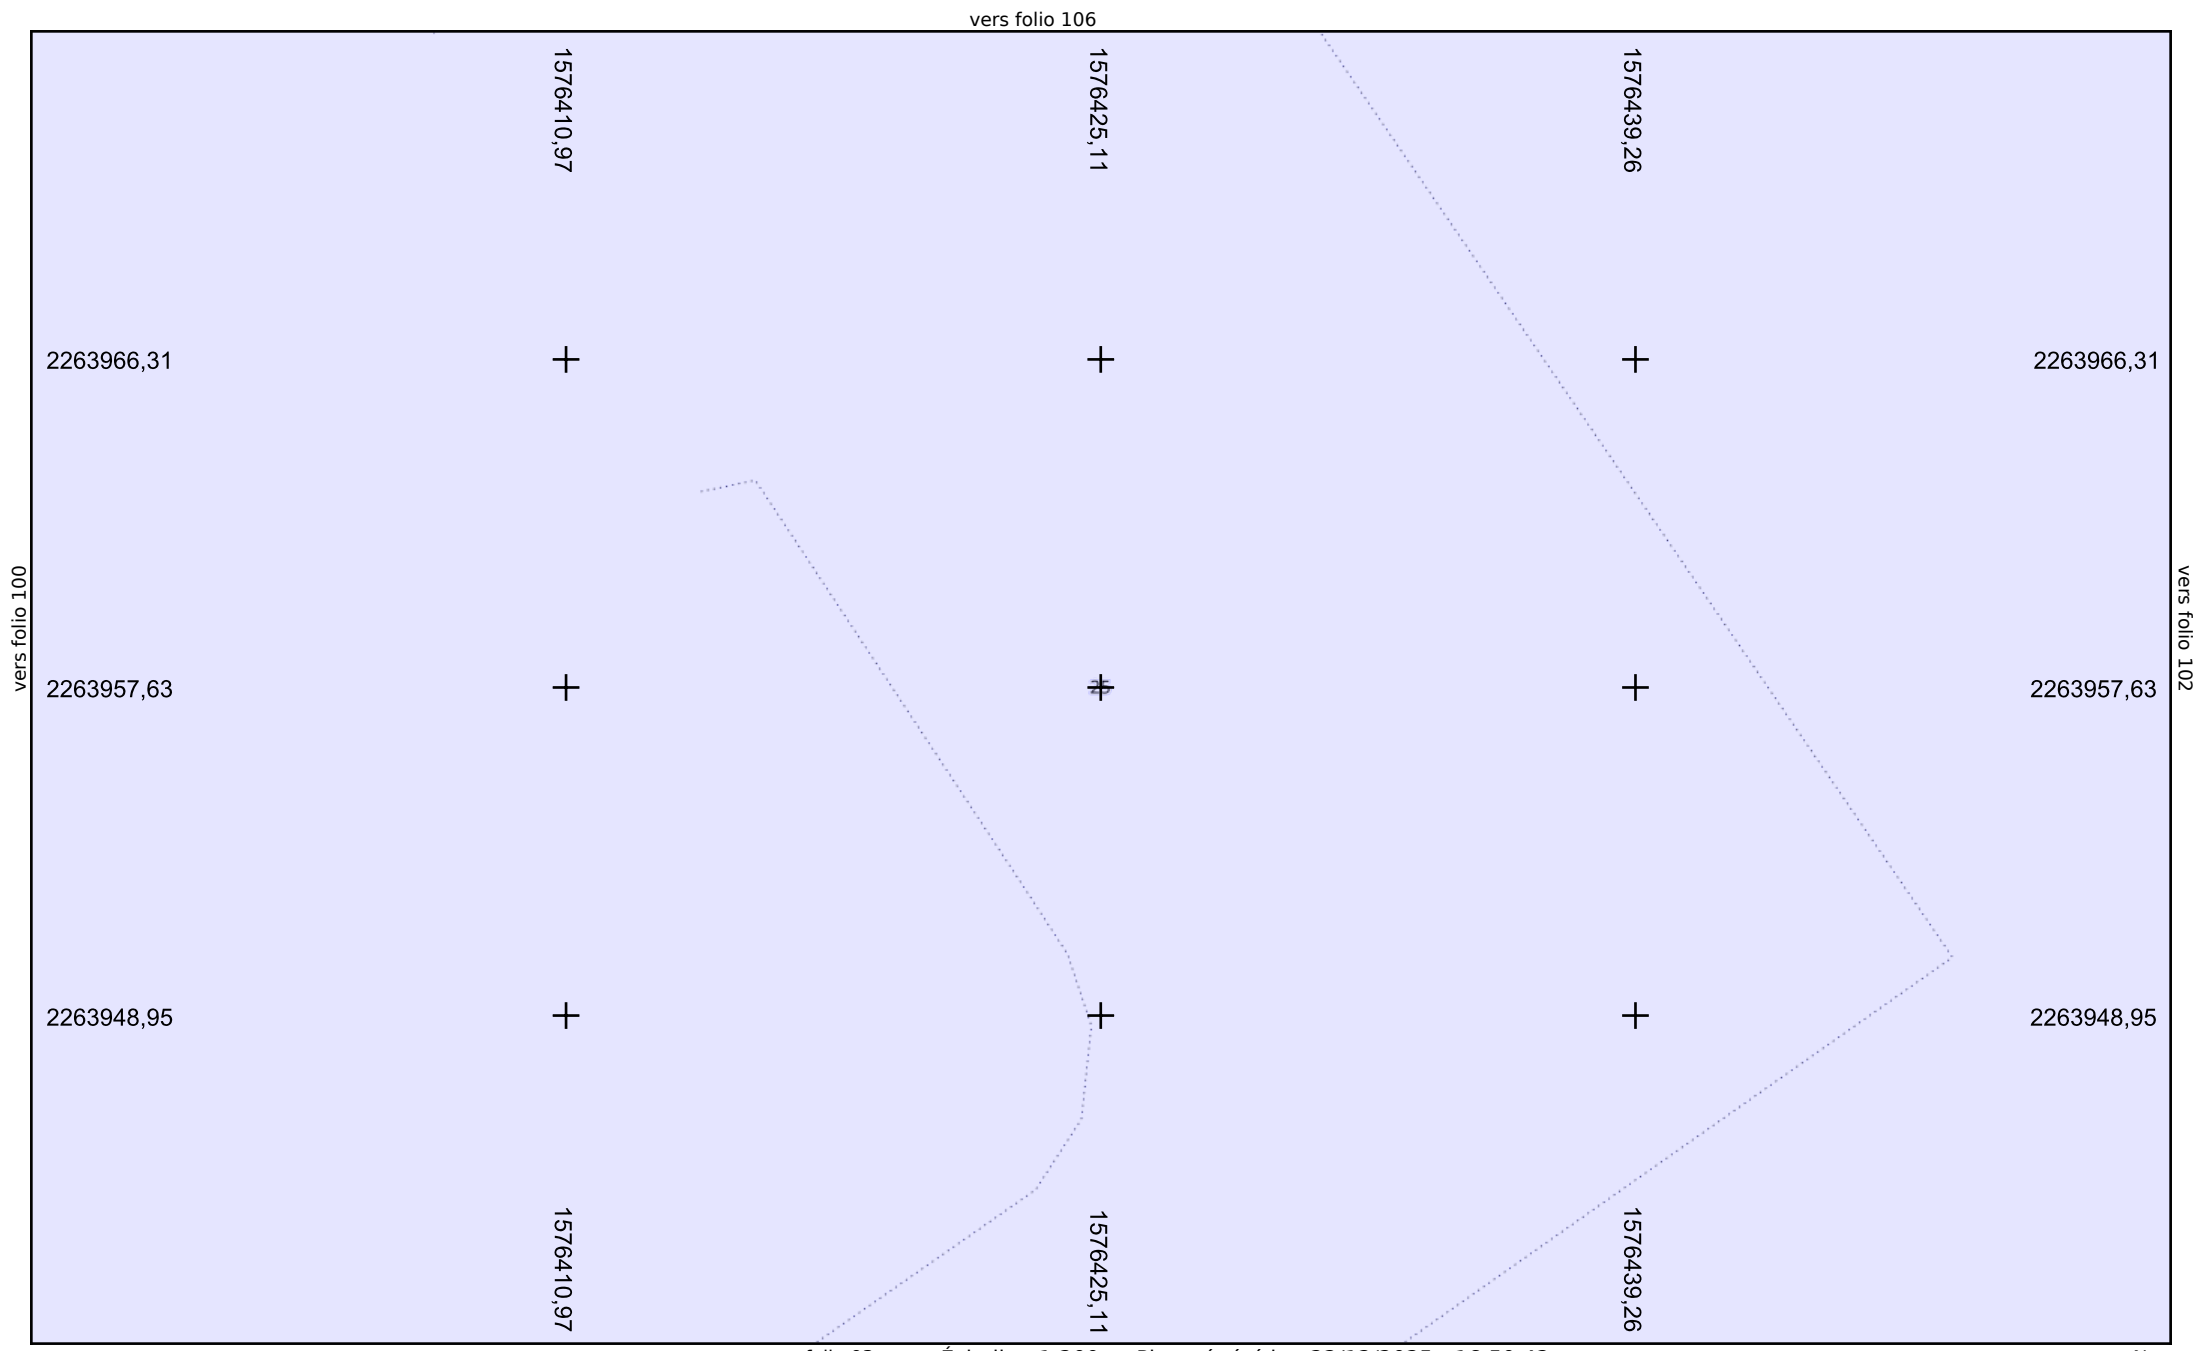


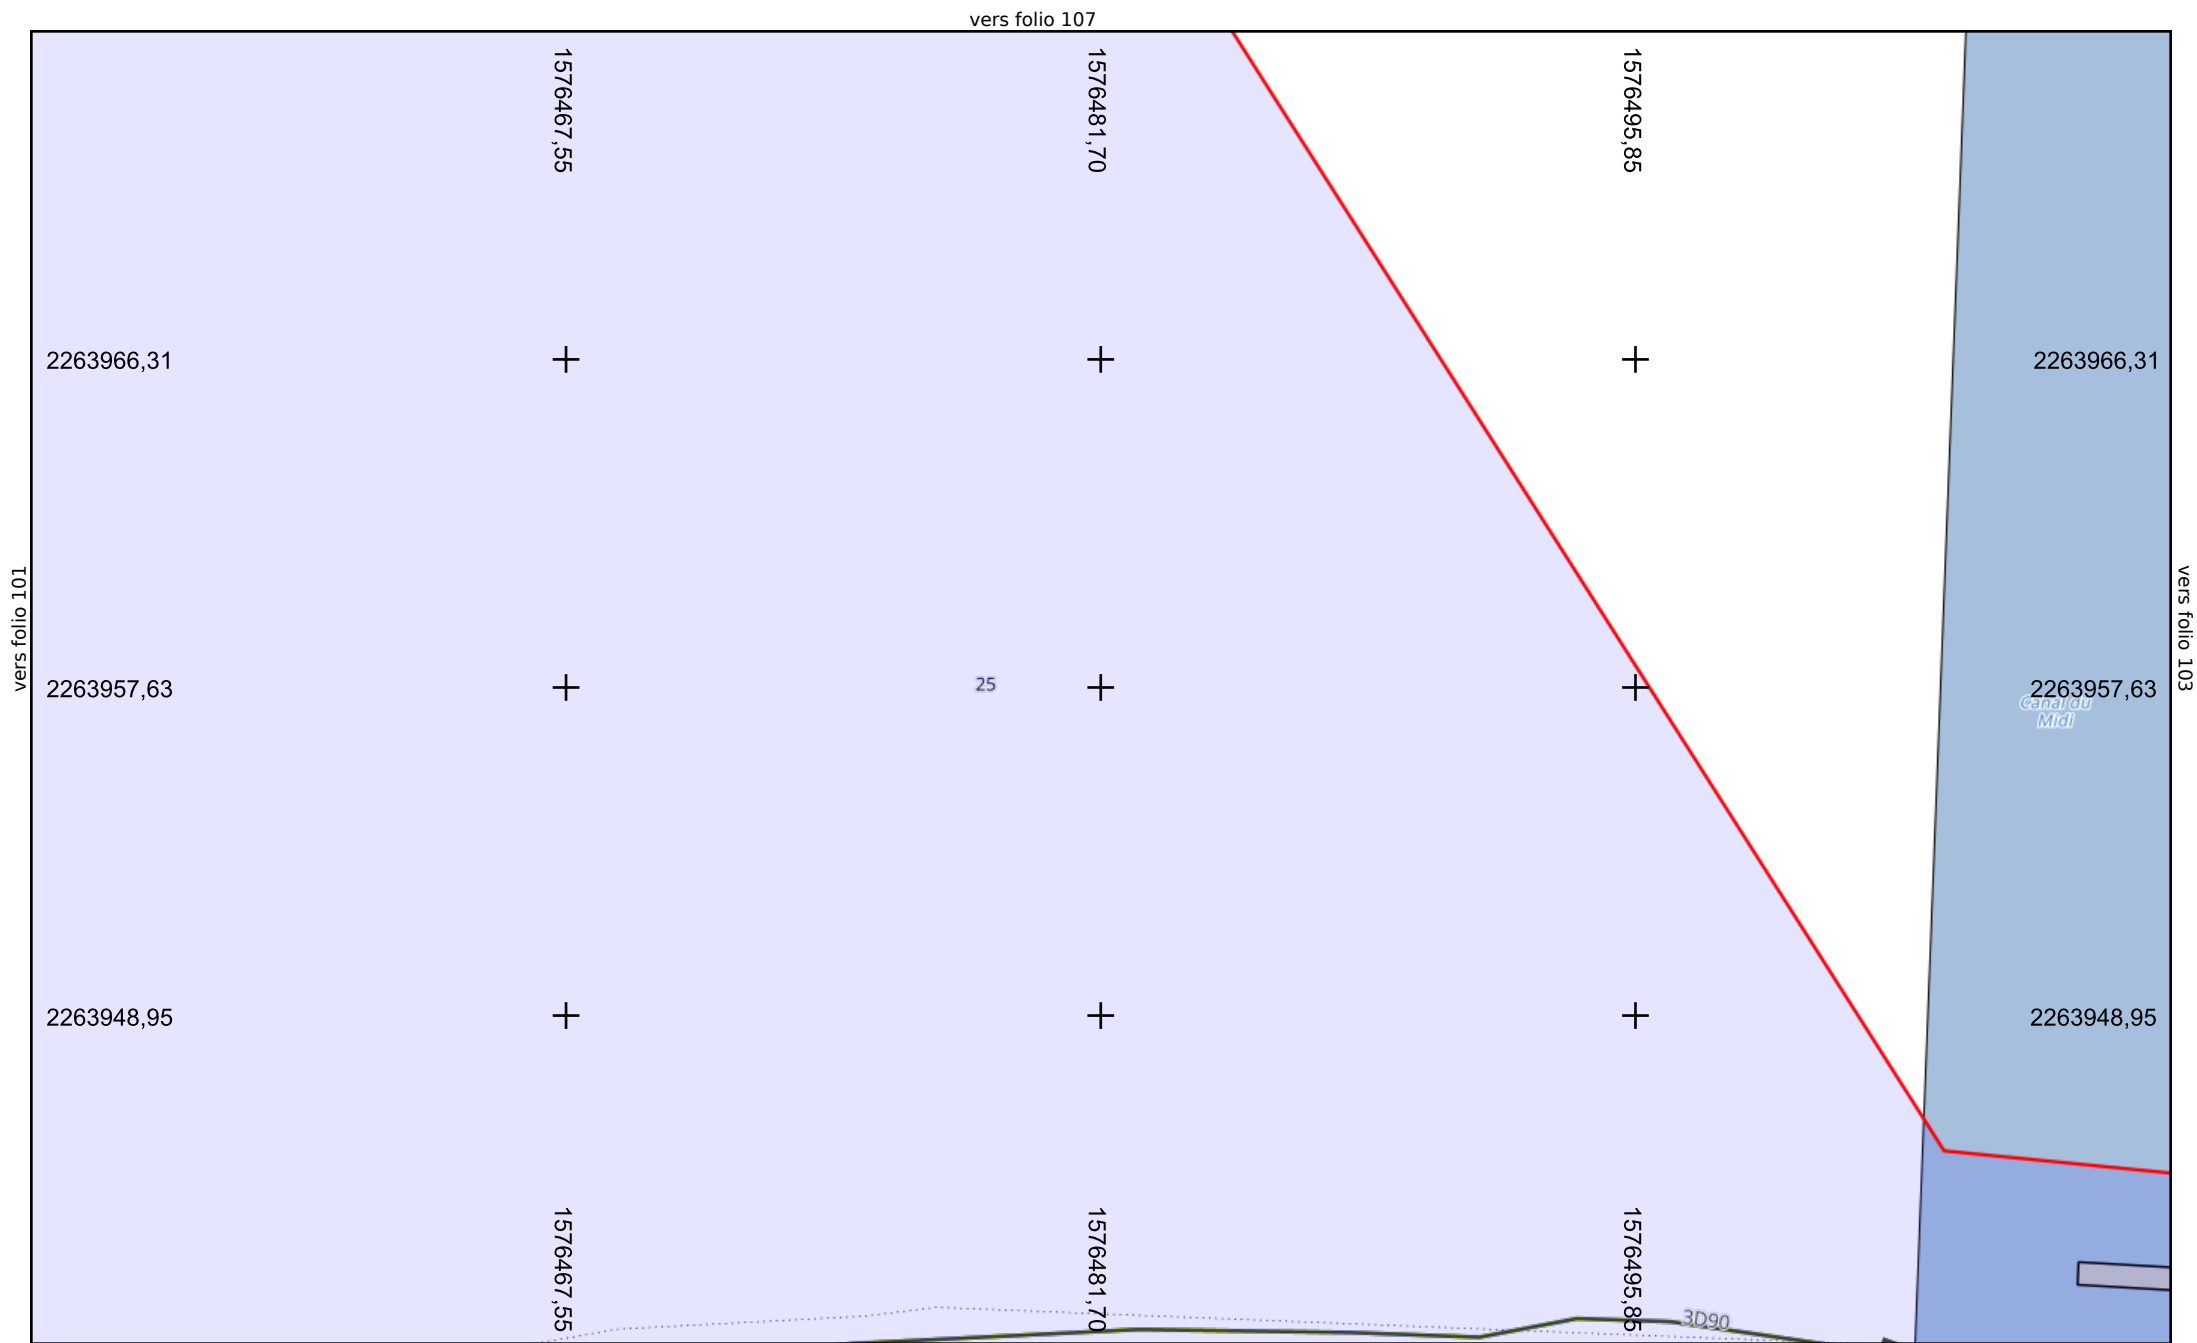



vers folio 102

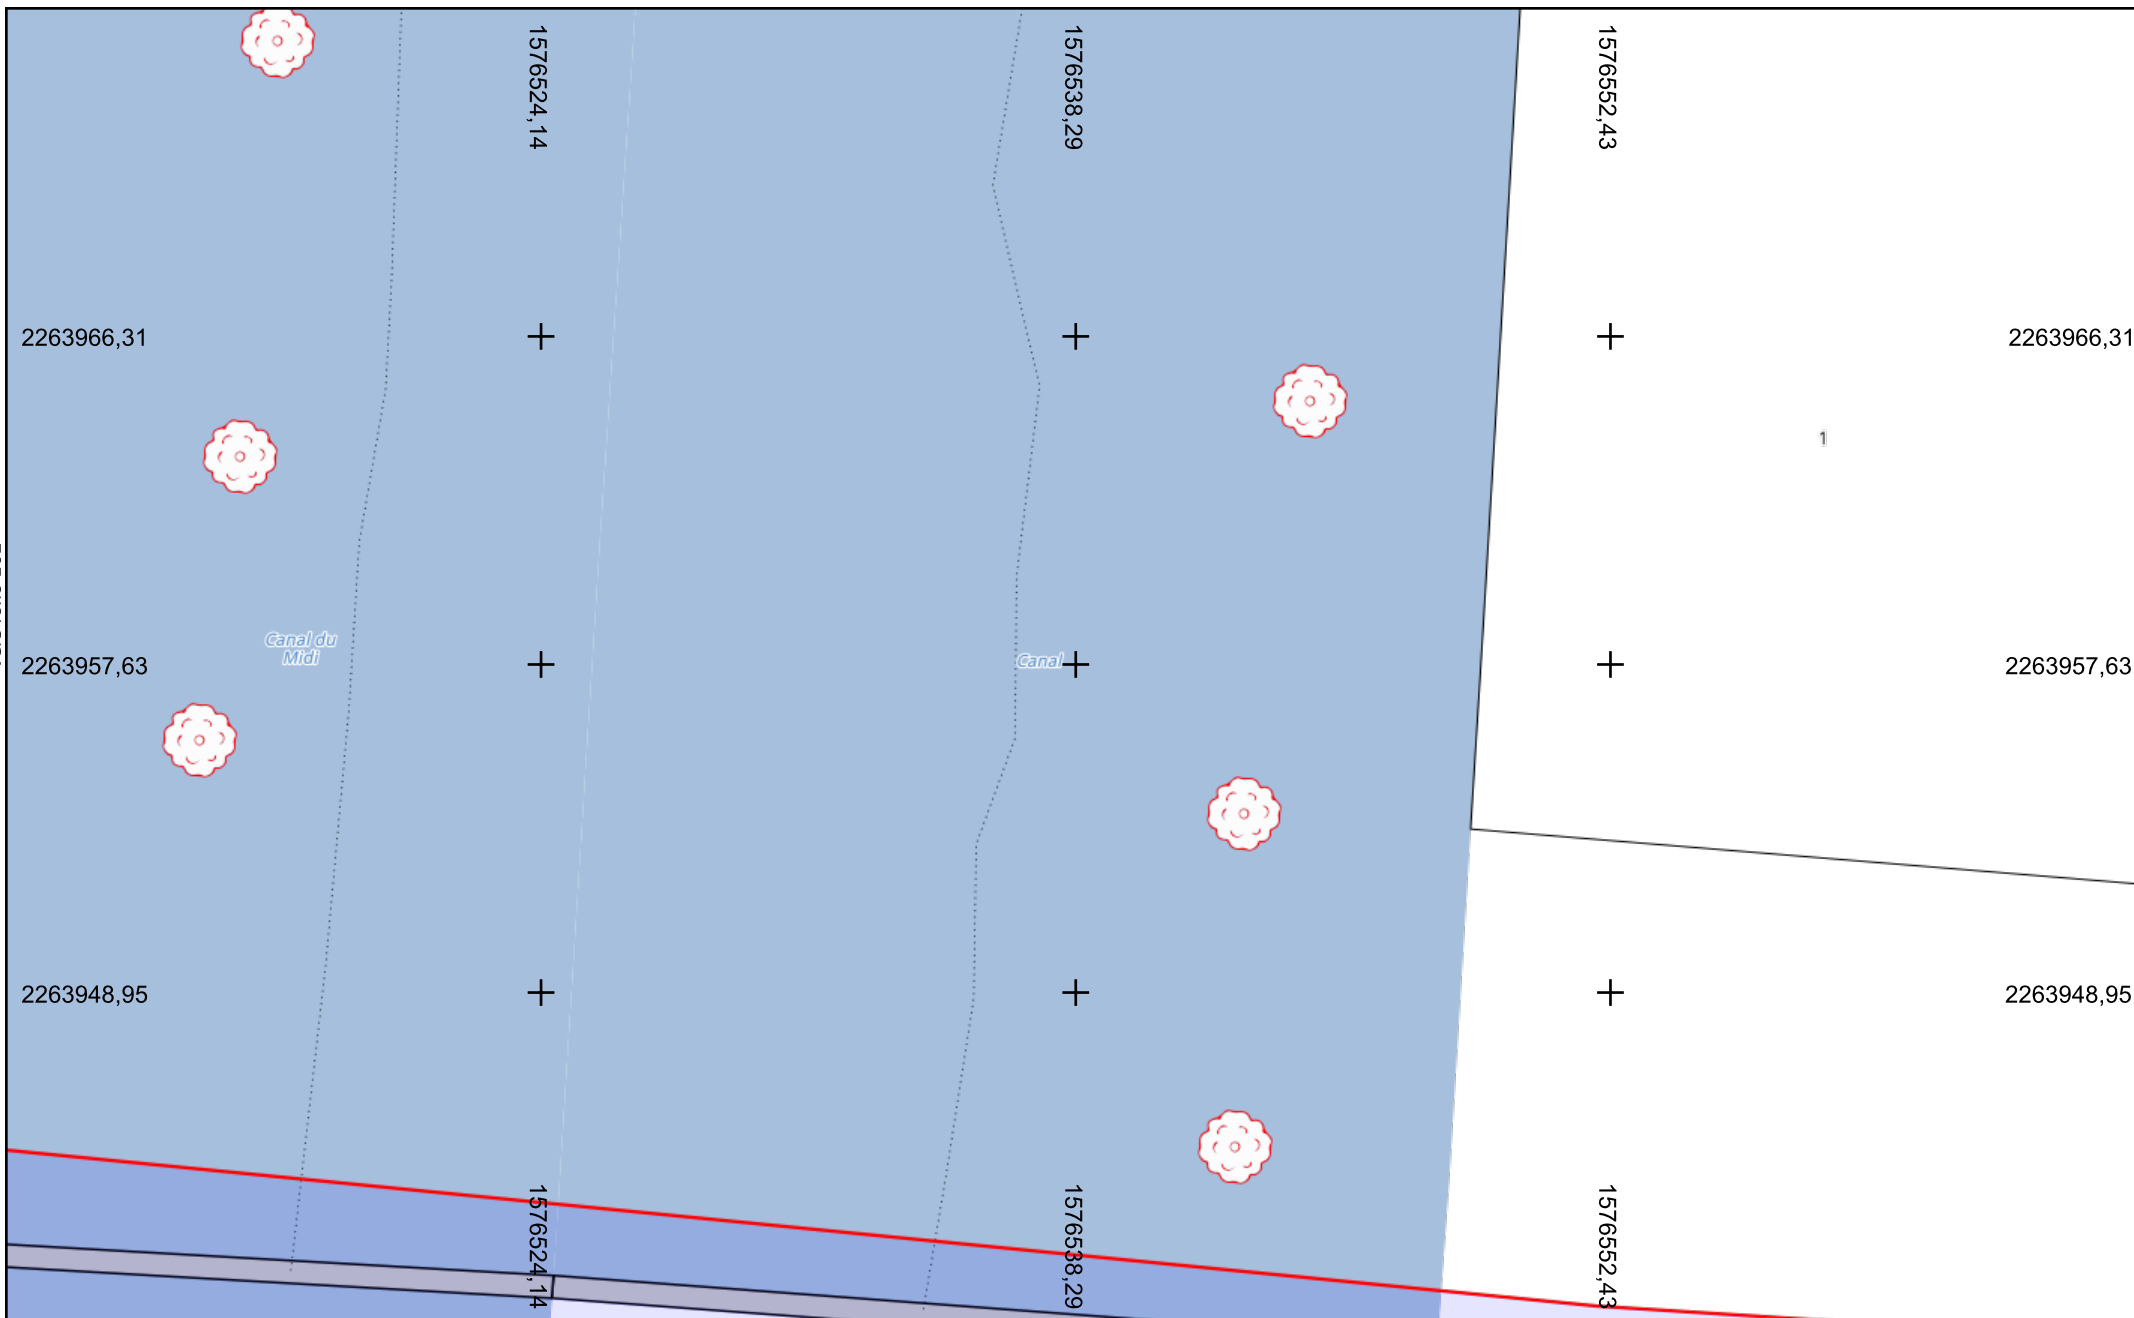





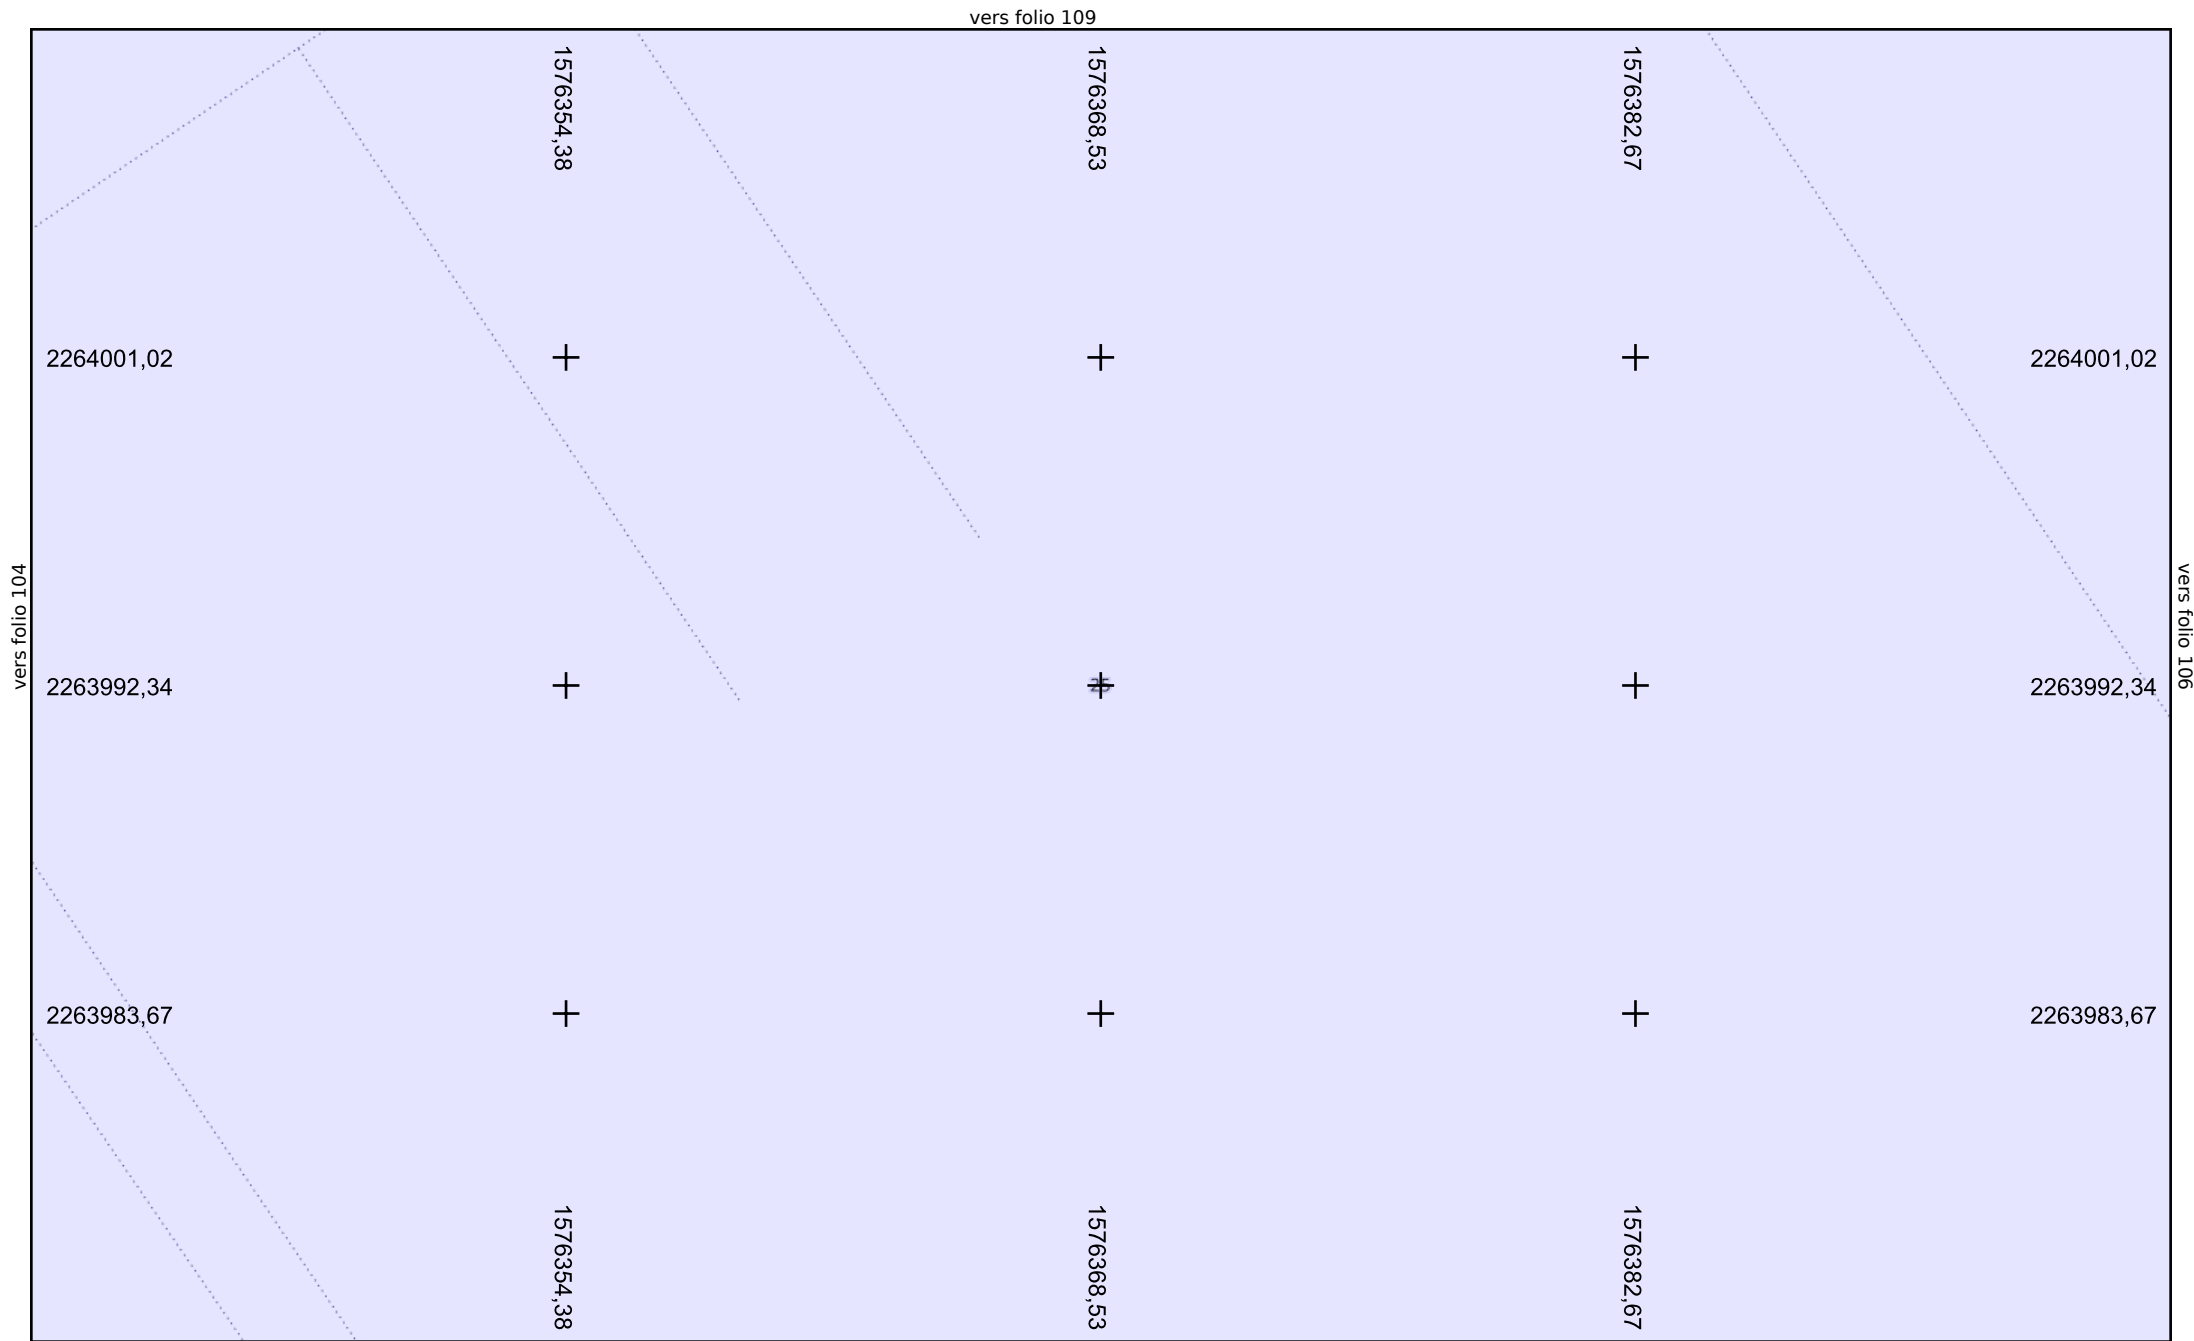


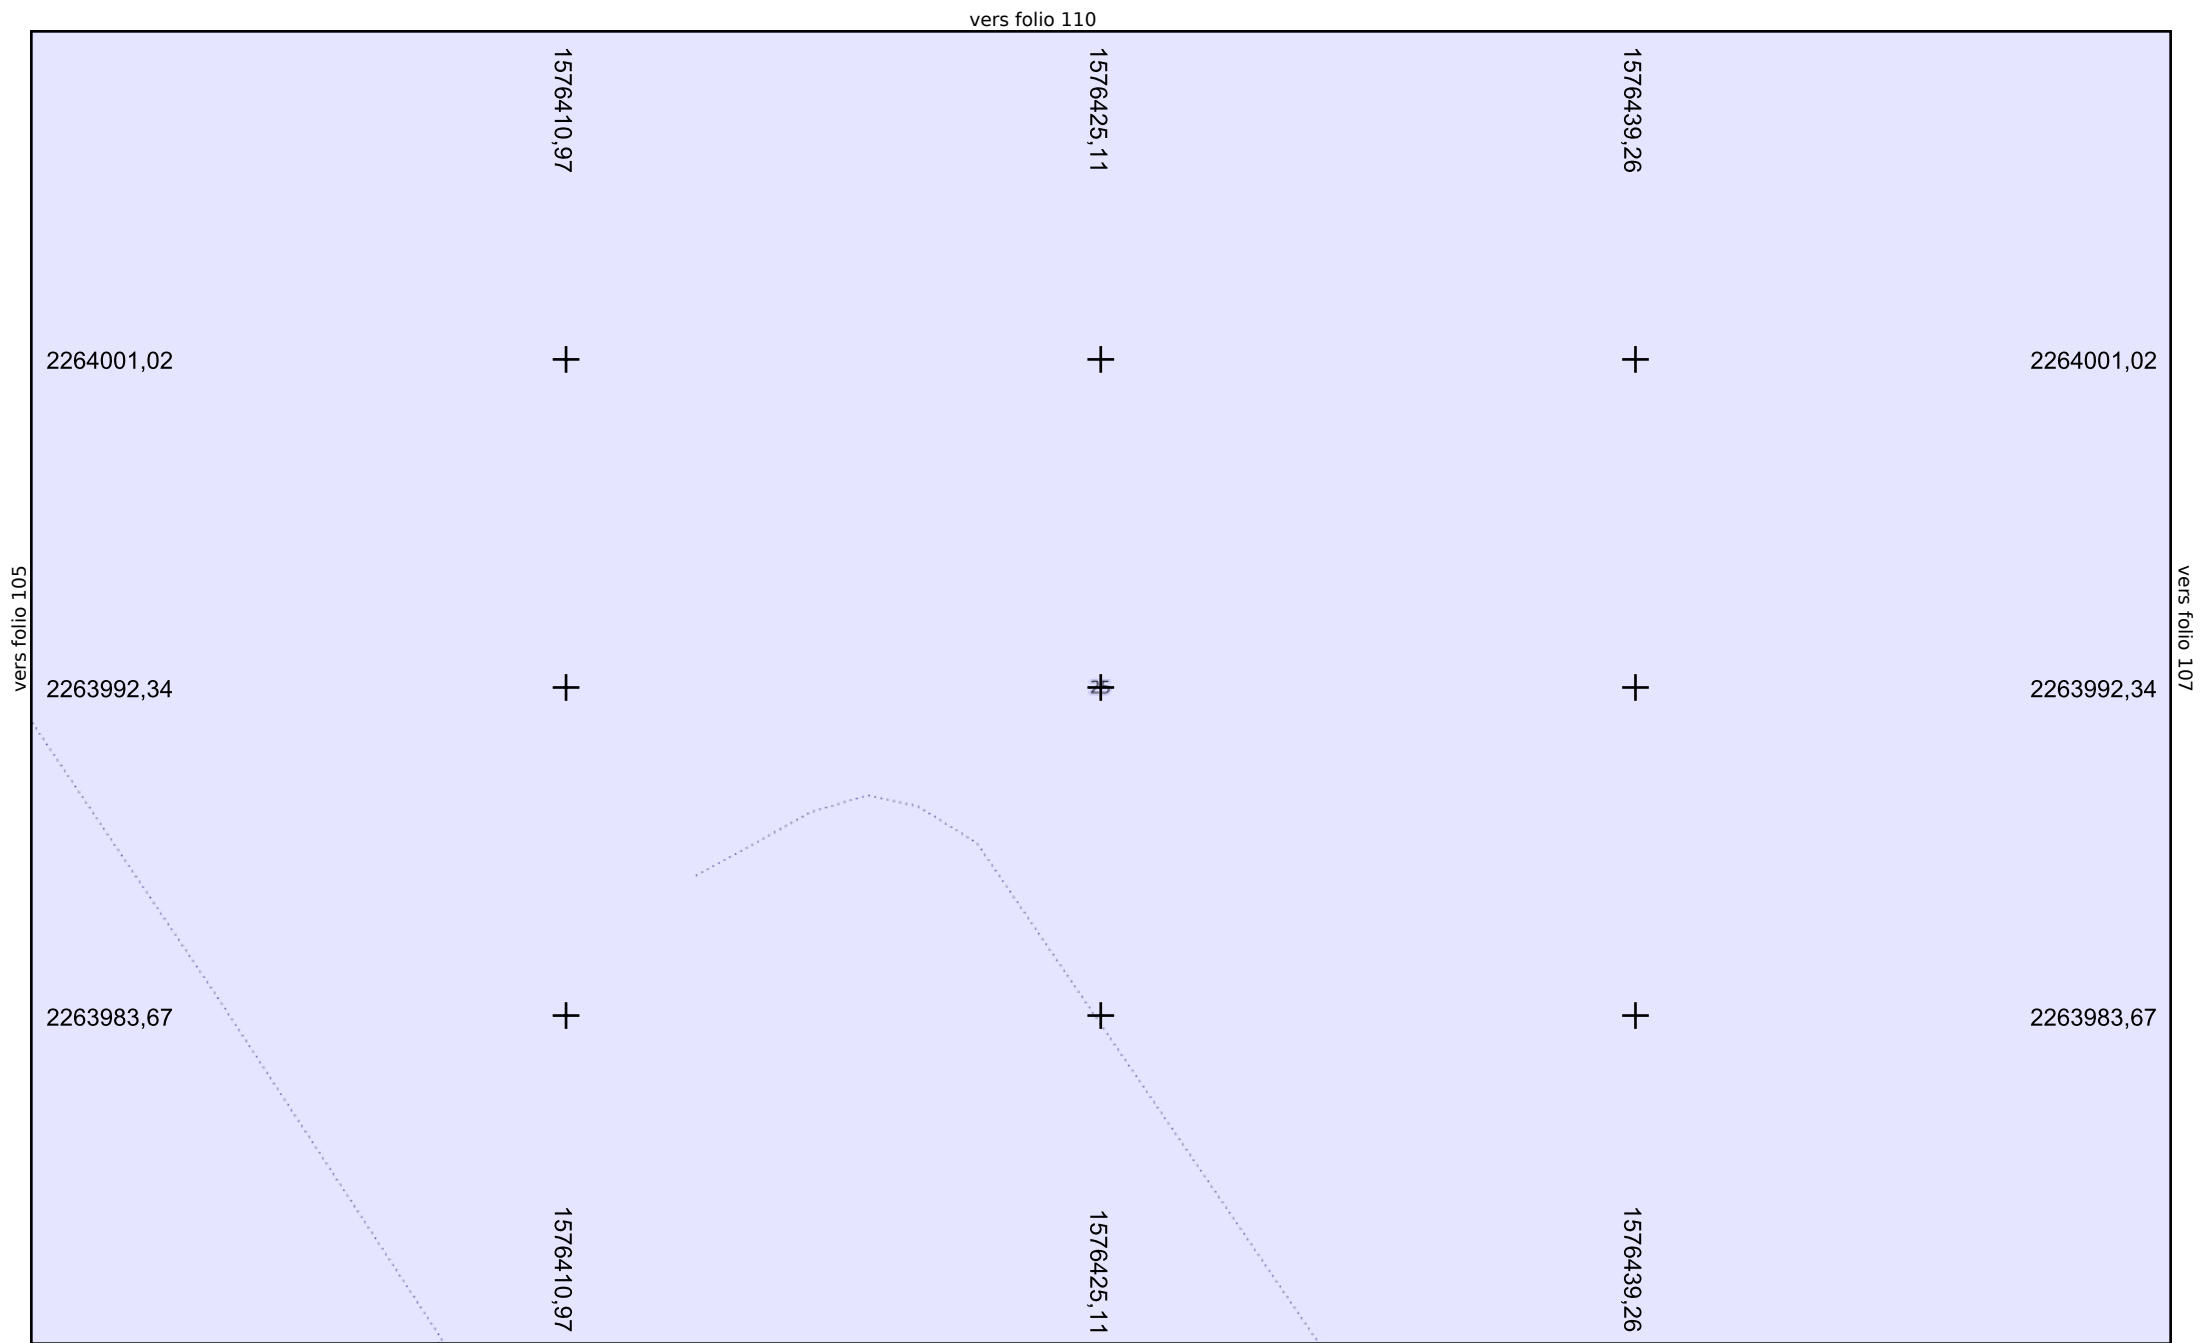

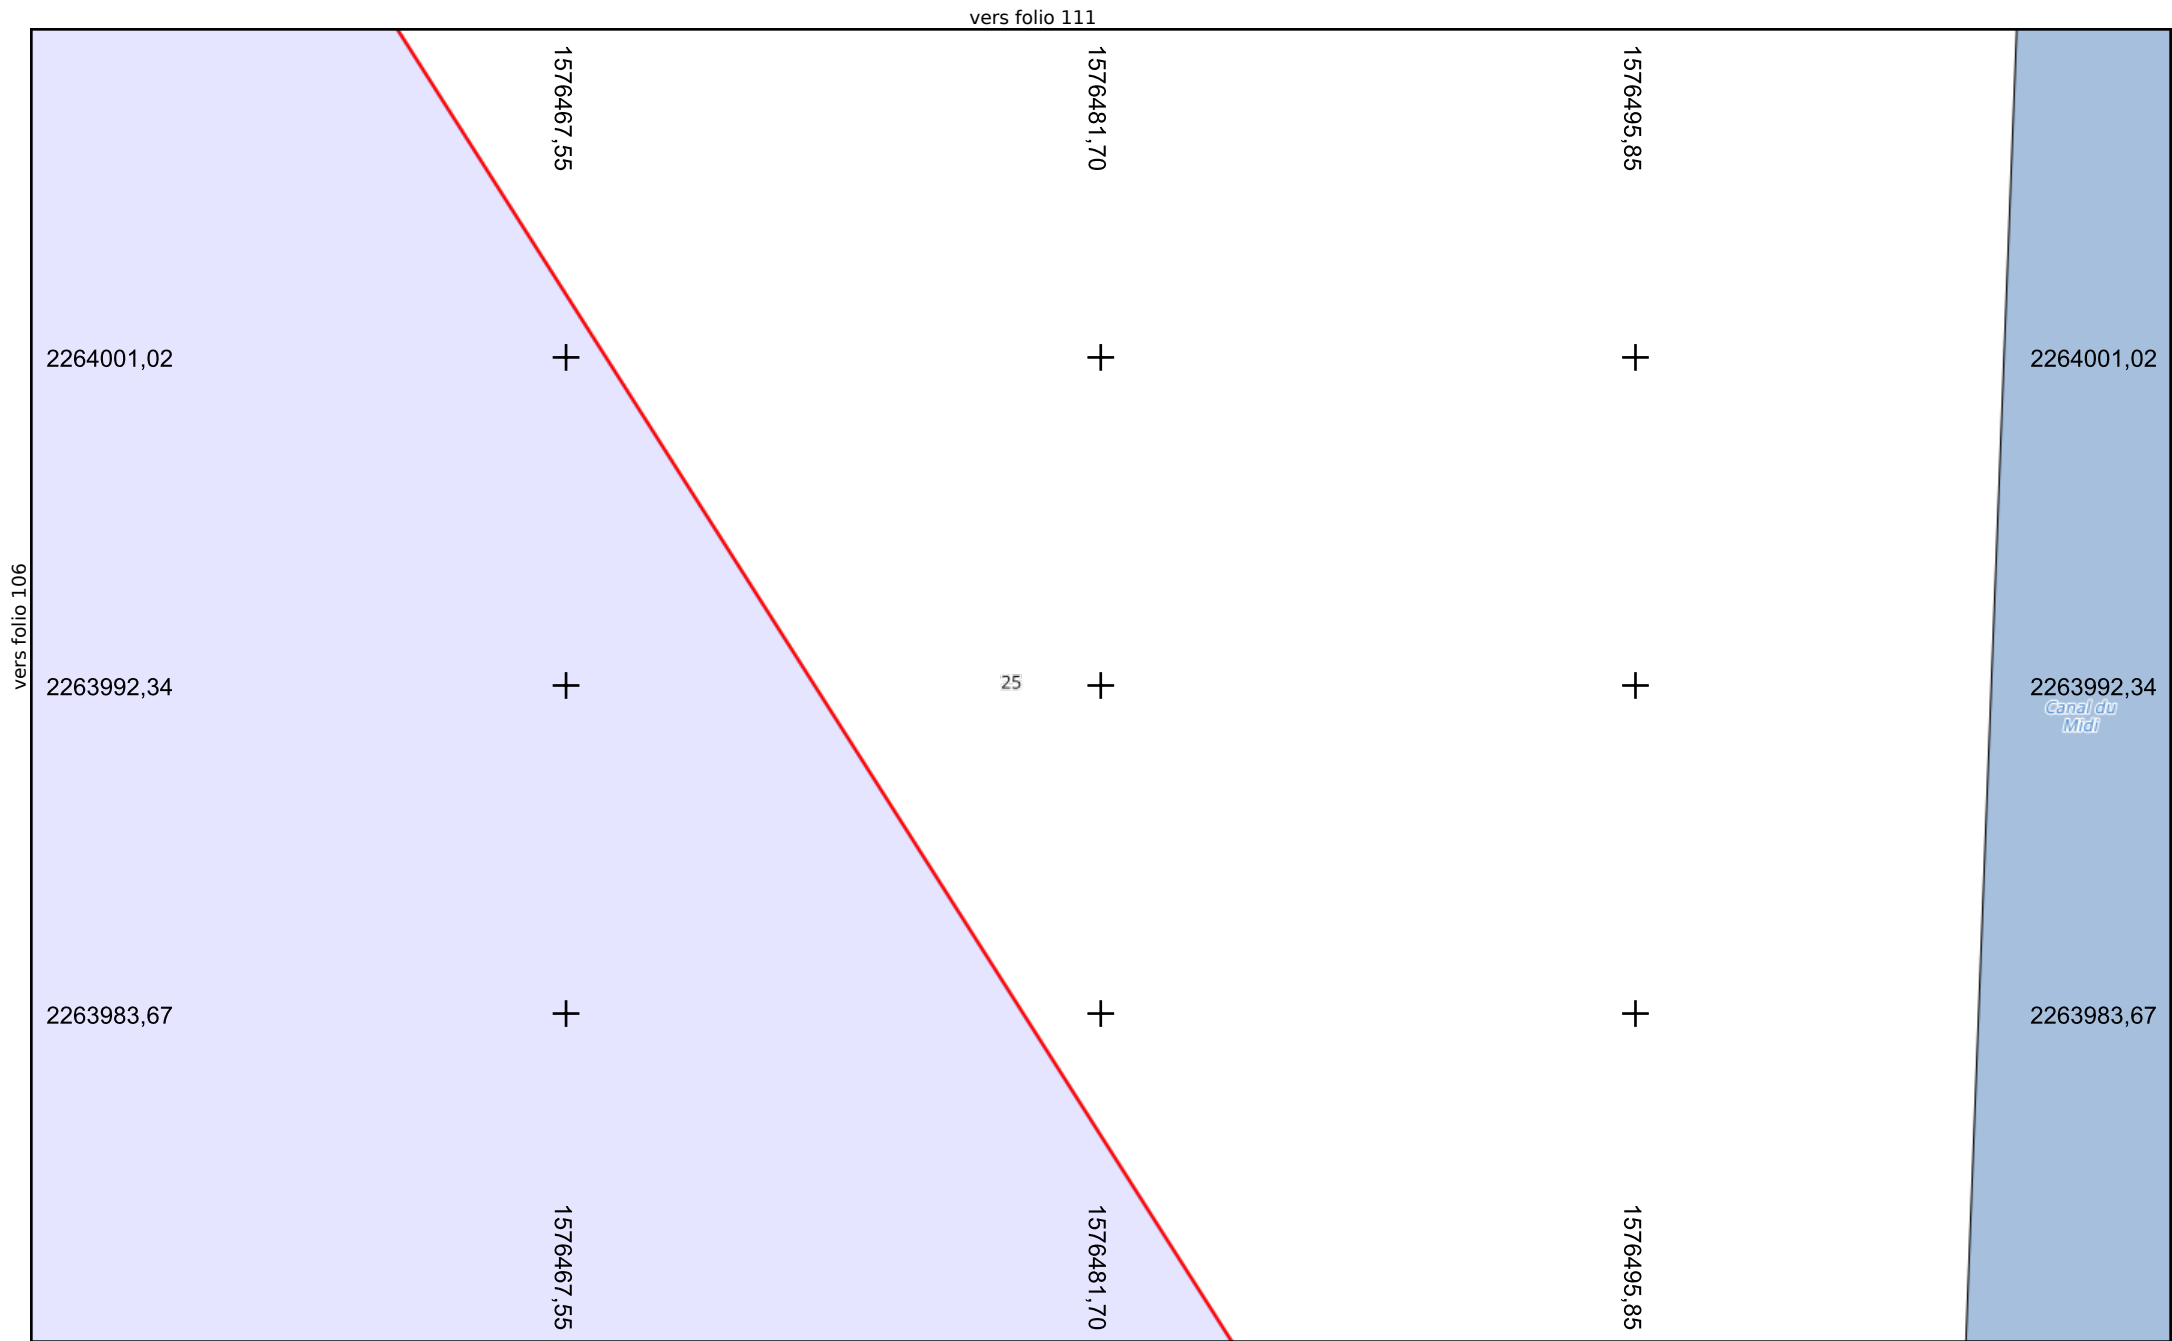

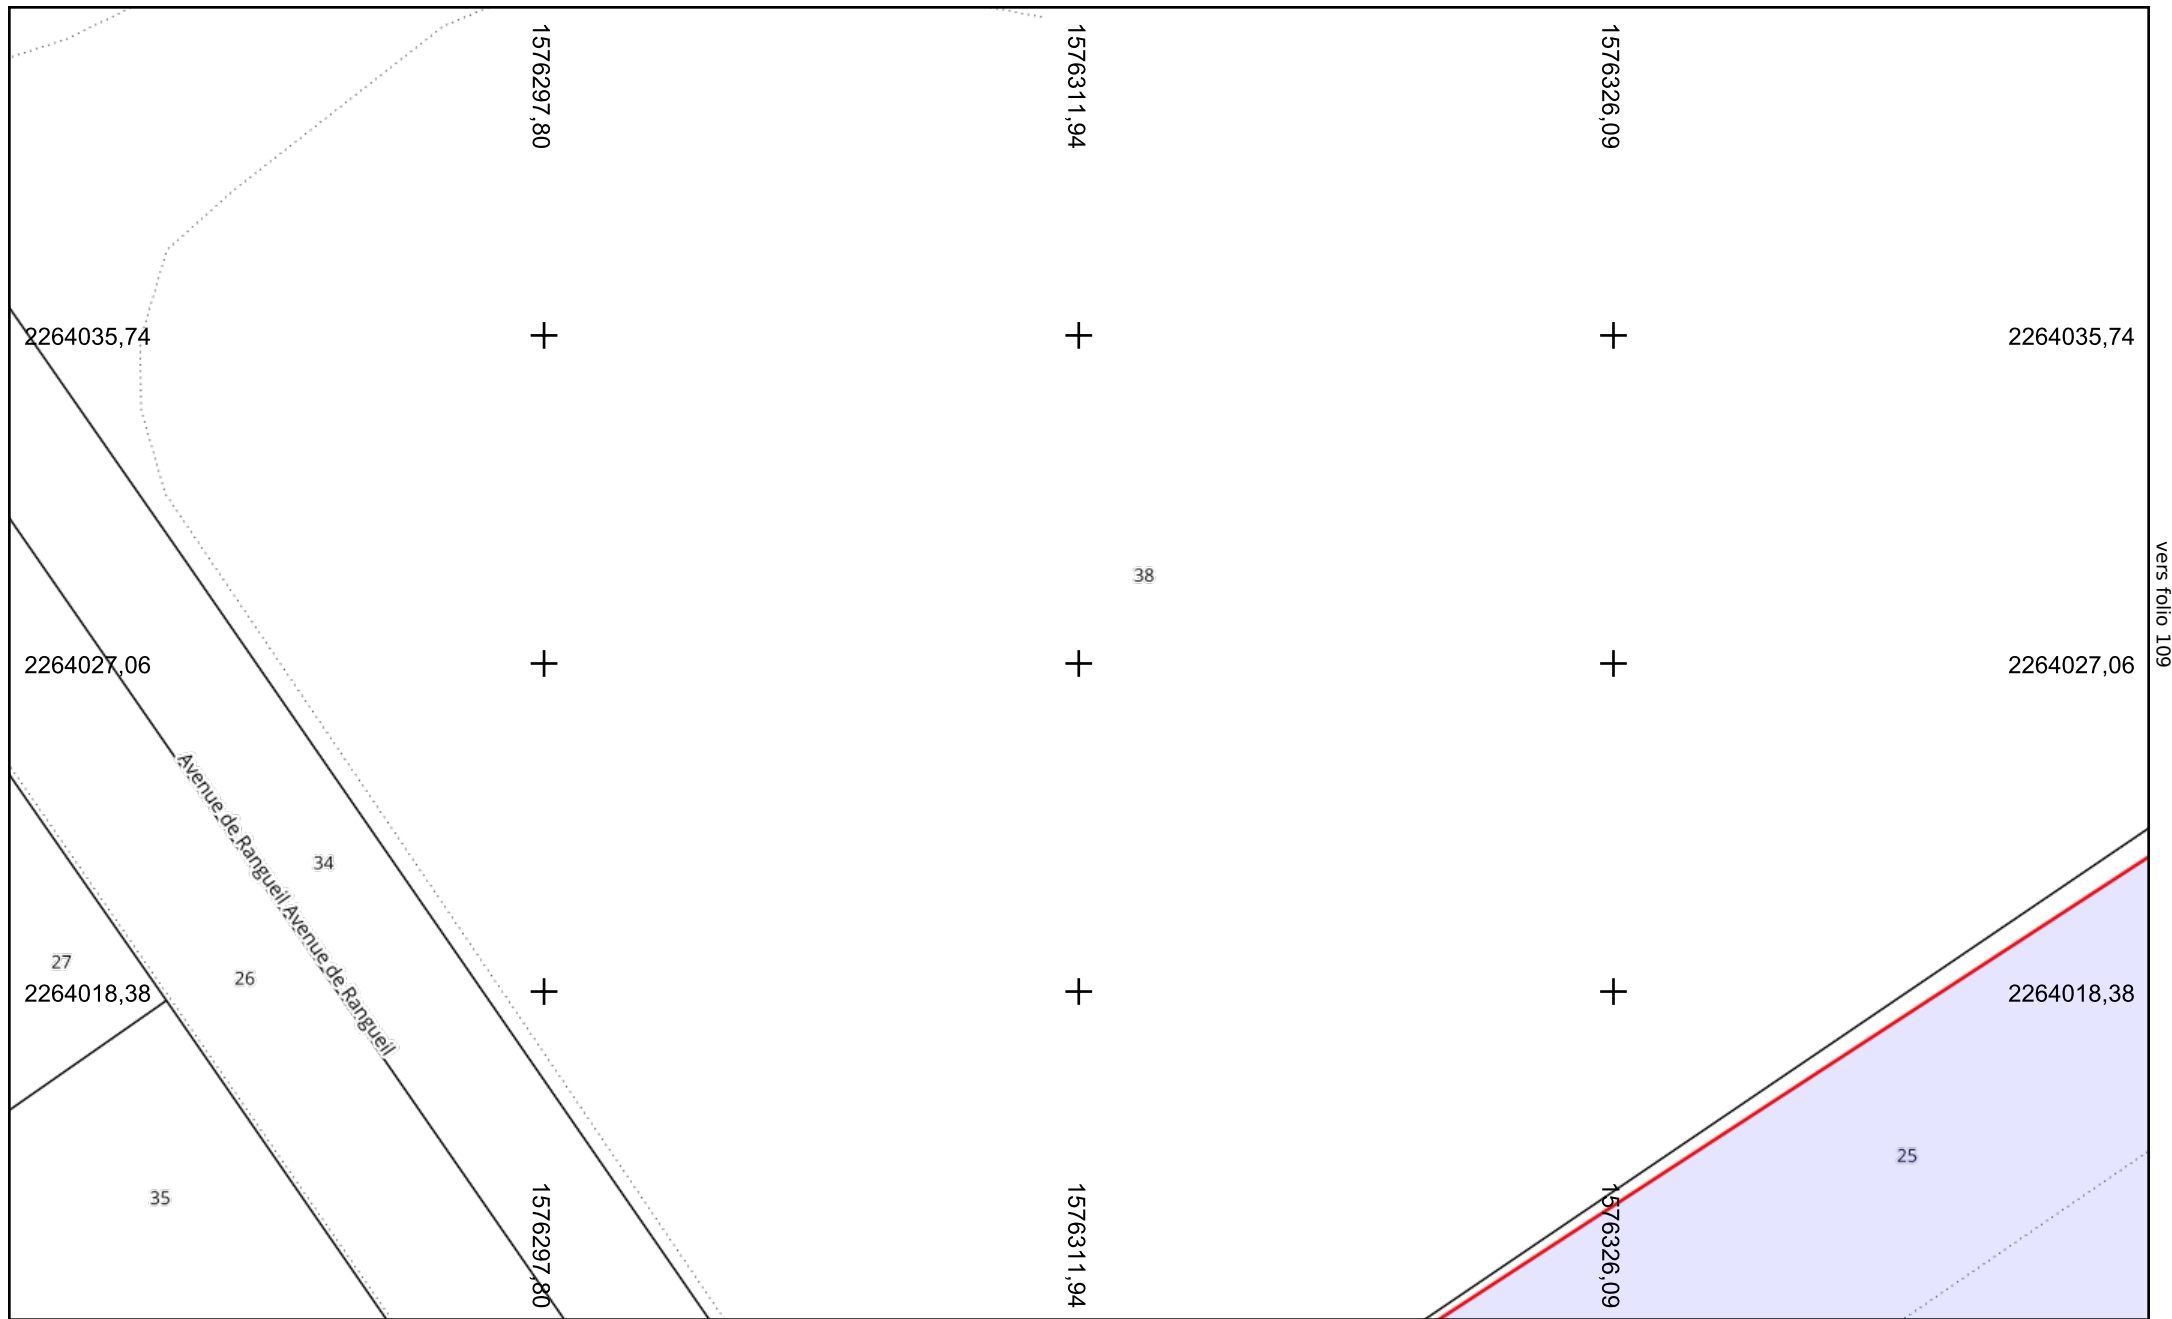

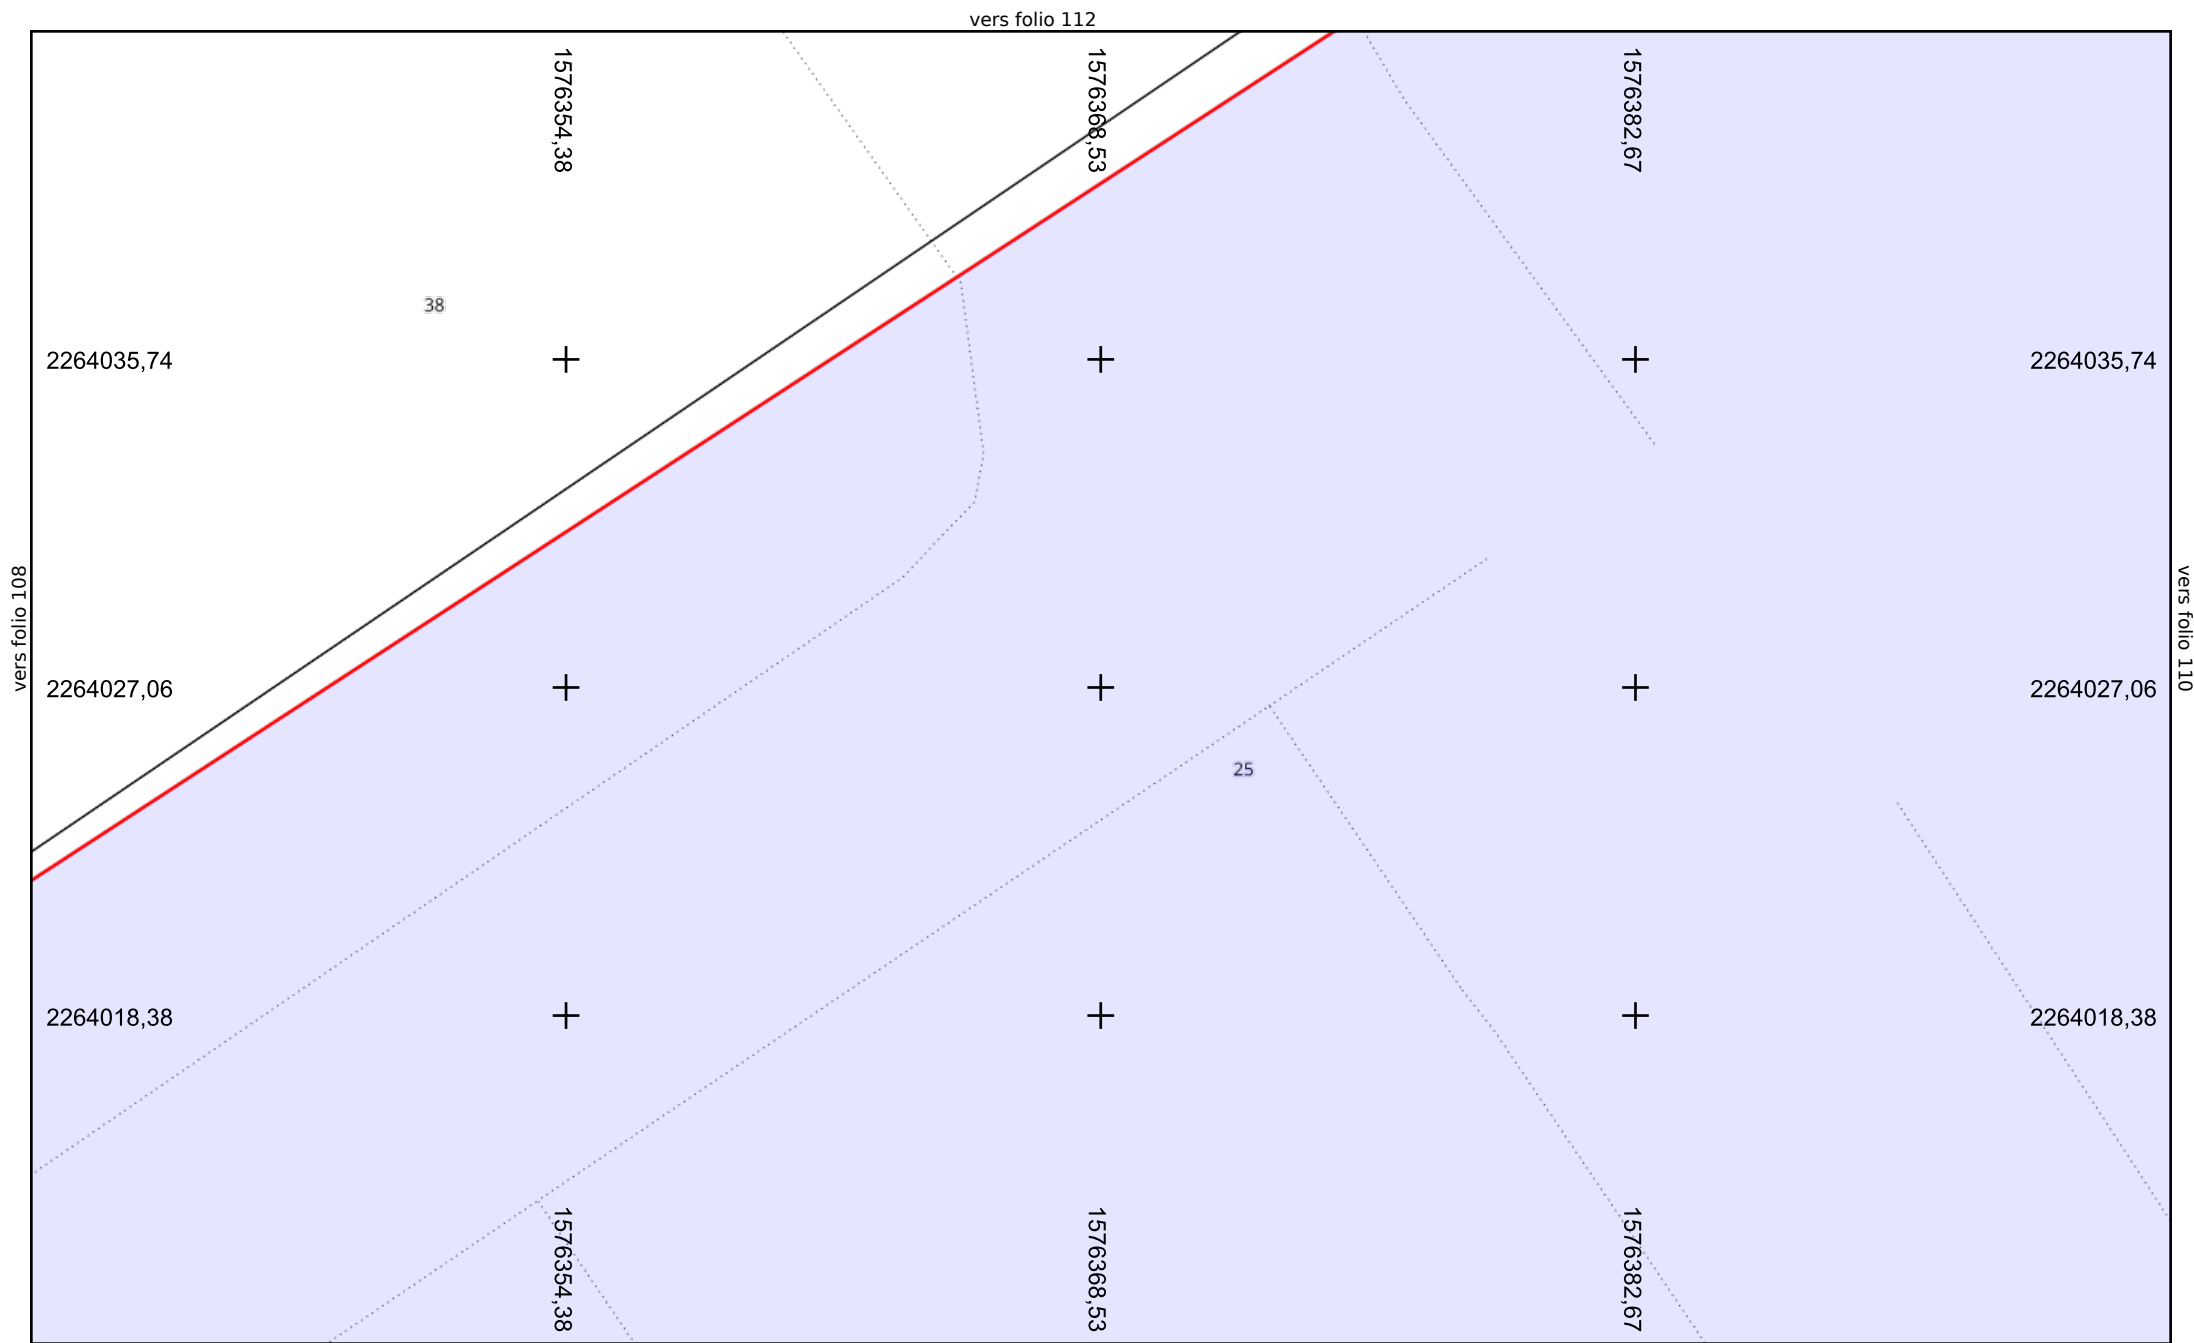

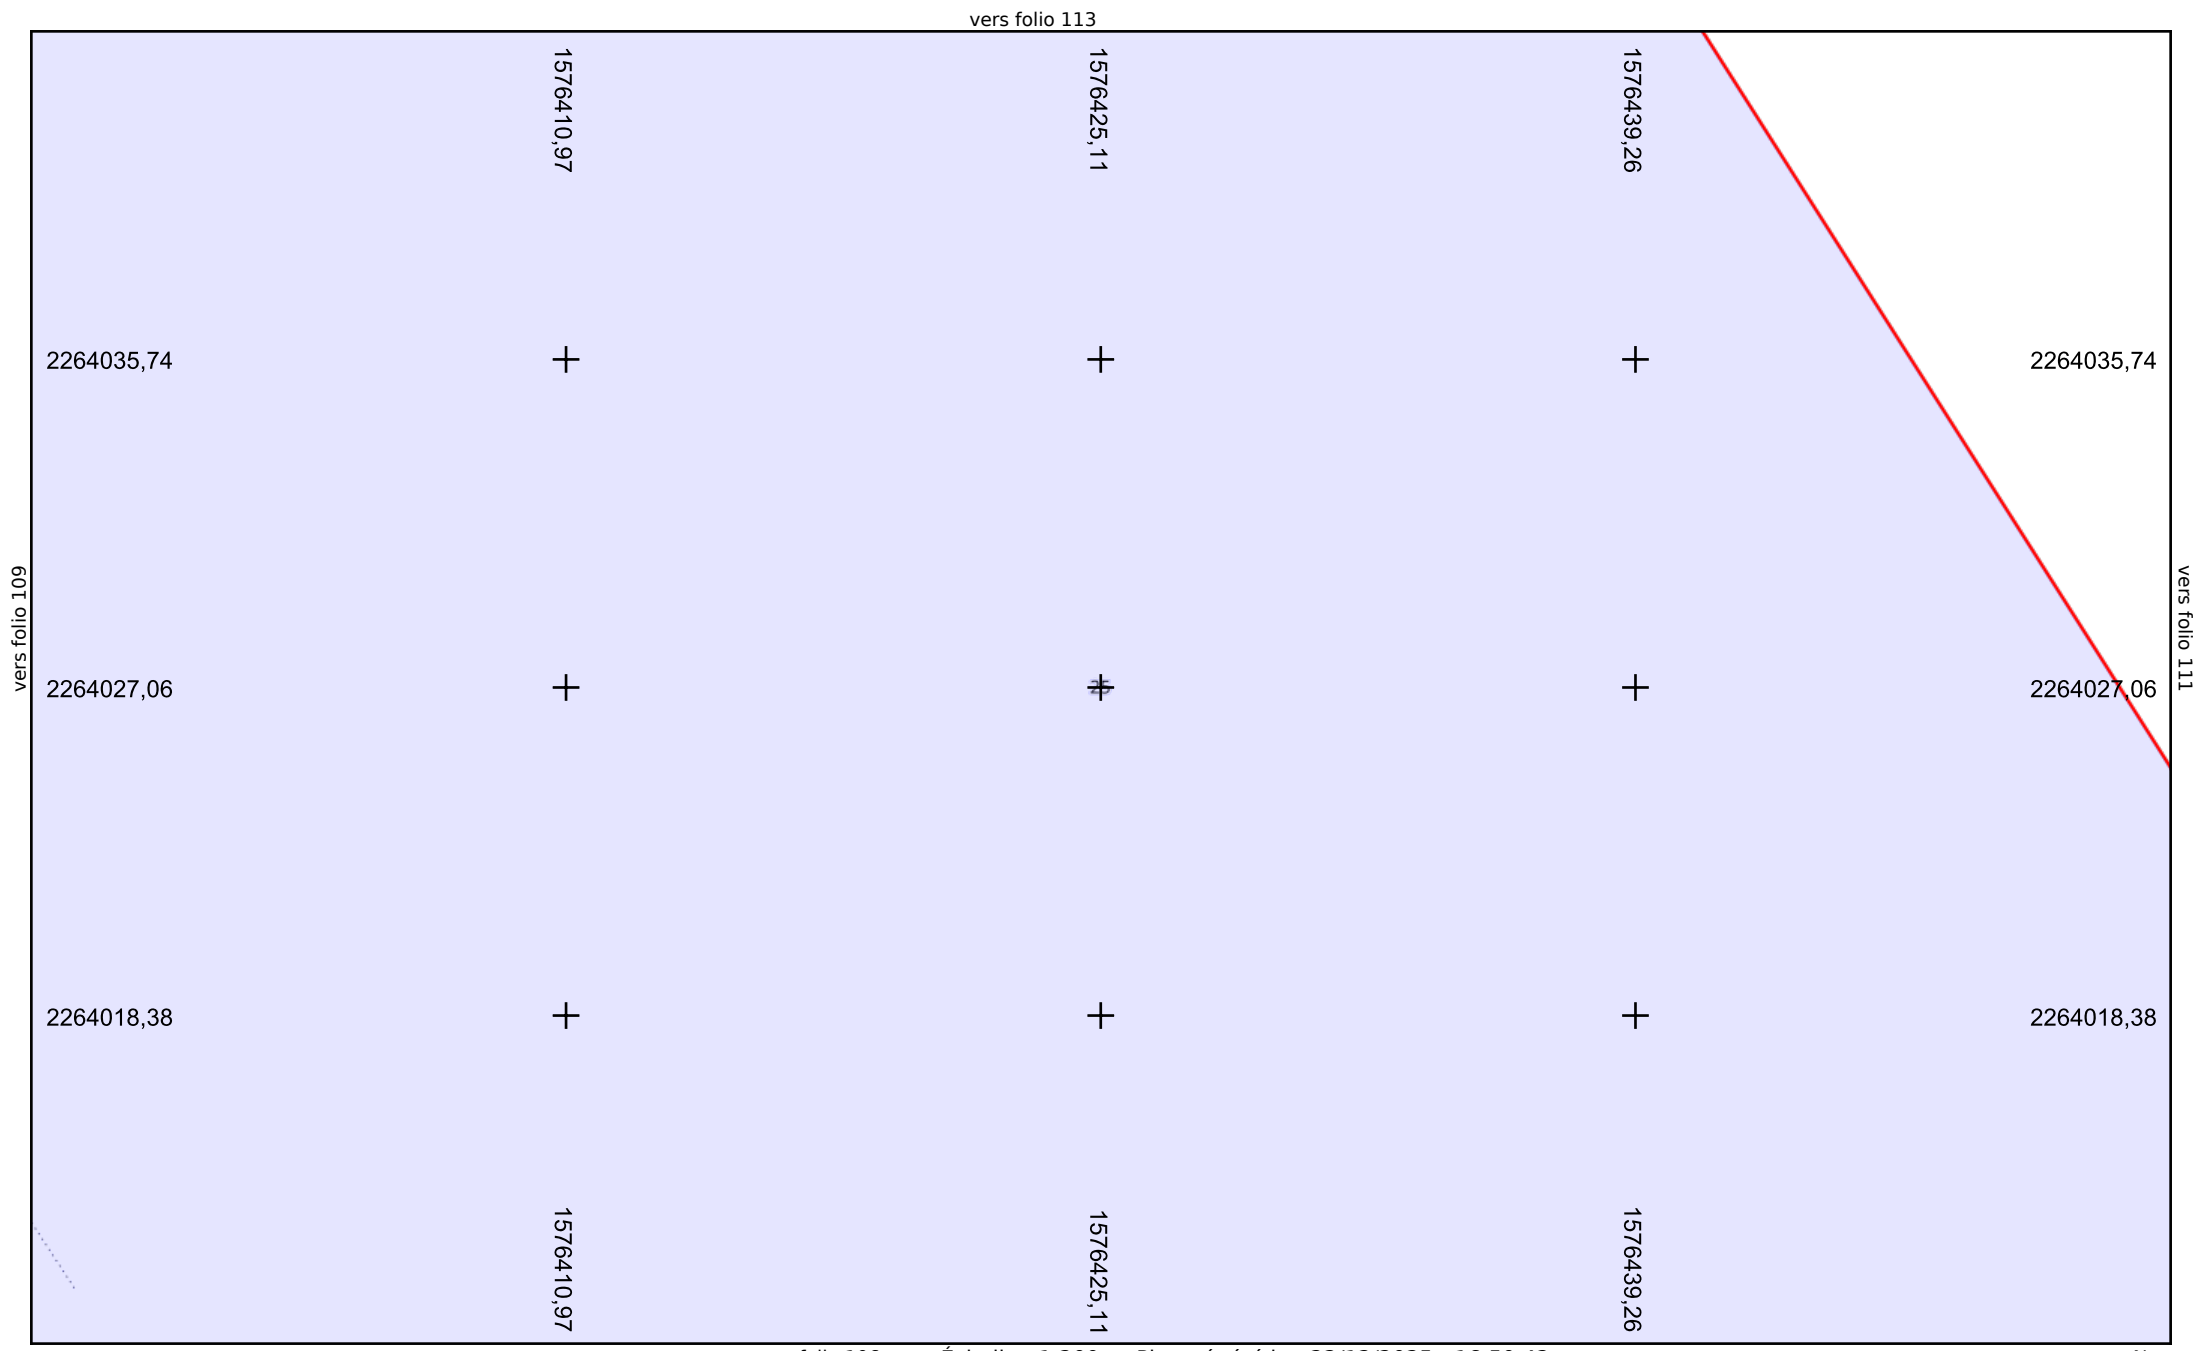

vers folio 110

2264035,74

2264027,06

2264018,38

1576467,55

+

+

+

1576467,55

1576481,70

+

25 +

+

1576481,70

1576495,85

+

+

+

1576495,85

2264035,74

2264027,06

Canal du  
Midi

2264018,38

