


Beton: Fc28: 25MPa
Acier HA FeE500
TS HA FeE500



C1290	005 ^A	COGEMIP Societe de Construction et de Gestion de Midi-Pyrenees 54,Boulevard de l'Embouchure - 31086 - TOULOUSE - CEDEX	
Toulouse le, 06/08/93		CENTRE DE TELEDETECTION SPATIALE DE TOULOUSE	
Verifie par P.S le 06/08/93		Architectes: PIERRE GLENAT JEROME GLENAT Architecte D.P.L.G. Architecte D.E.S.A Membre de l'Academie d'Architecture 18, rue Tolosane 31000 TOULOUSE Telephone: 61.52.71.81 Telecopie: 61.55.28.96	
Dessine par P.Soyez		Local échangeur Allege 20x1.70 Fosse d'ascenseur	
Echelle : 1/20,1/25			
Mise a jour A) Modifie pages 3 et 6		Date 01/09/93	Entreprise generale: C.G.E.M 113, Route de Launaguet 31200 TOULOUSE Telephone: 61.47.83.91 Telecopie: 61.57.96.91 B.E.T. COFRATEC Compagnie Francaise pour l'Amenagement et les Techniques de Construction 18, rue Tolosane 31000 TOULOUSE Telephone: 61.25.26.50 Telecopie: 61.55.28.95

LOCAL ECHANGEUR


C1280005 - Page 2

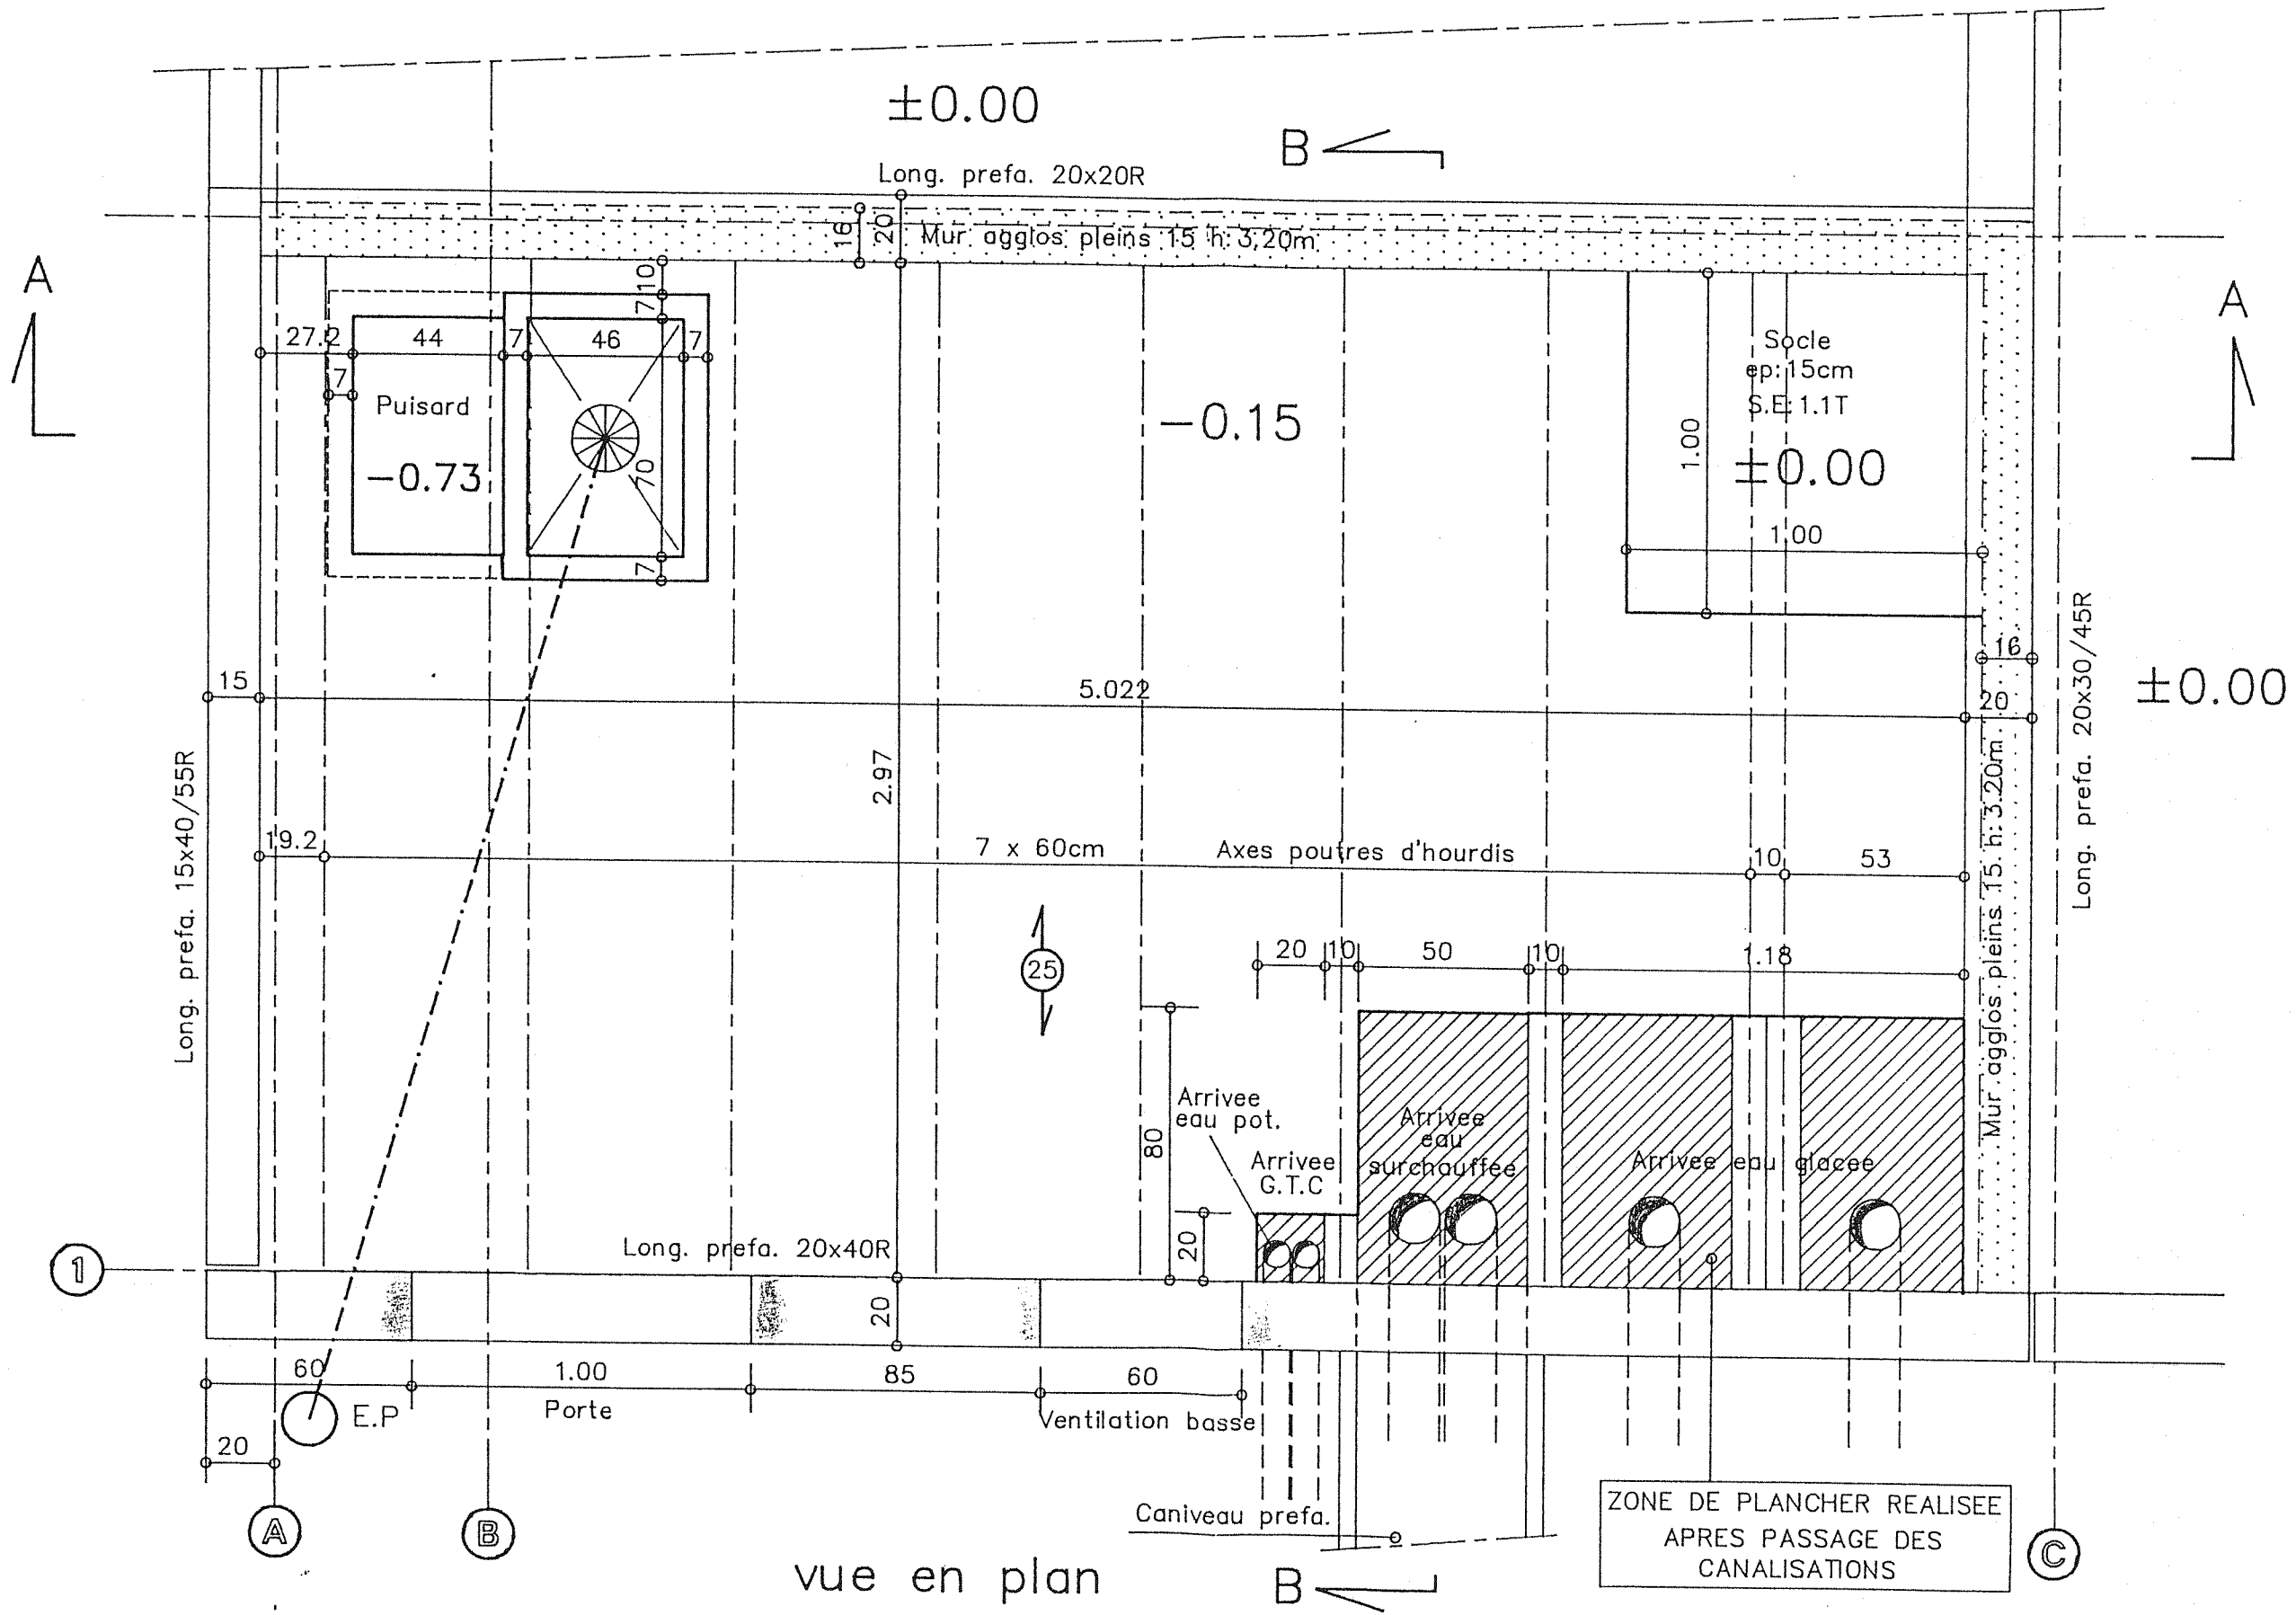


LOCAL ECHANGEUR

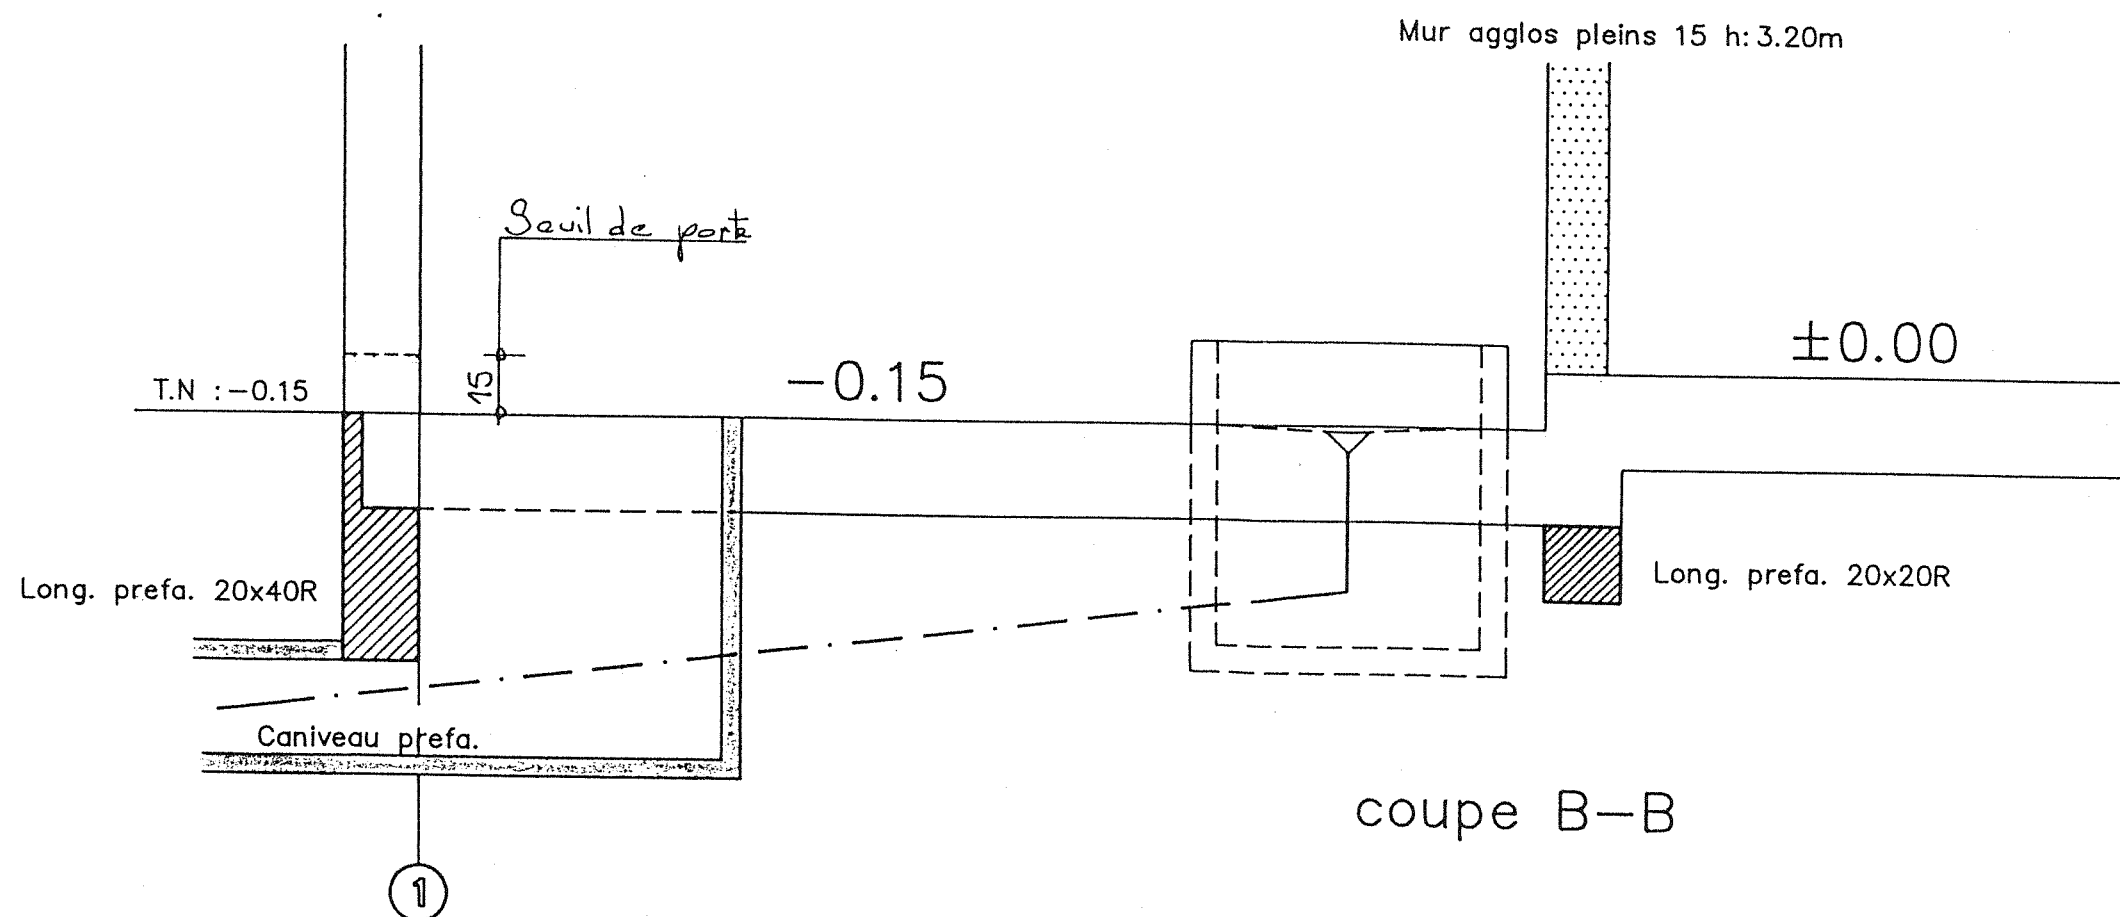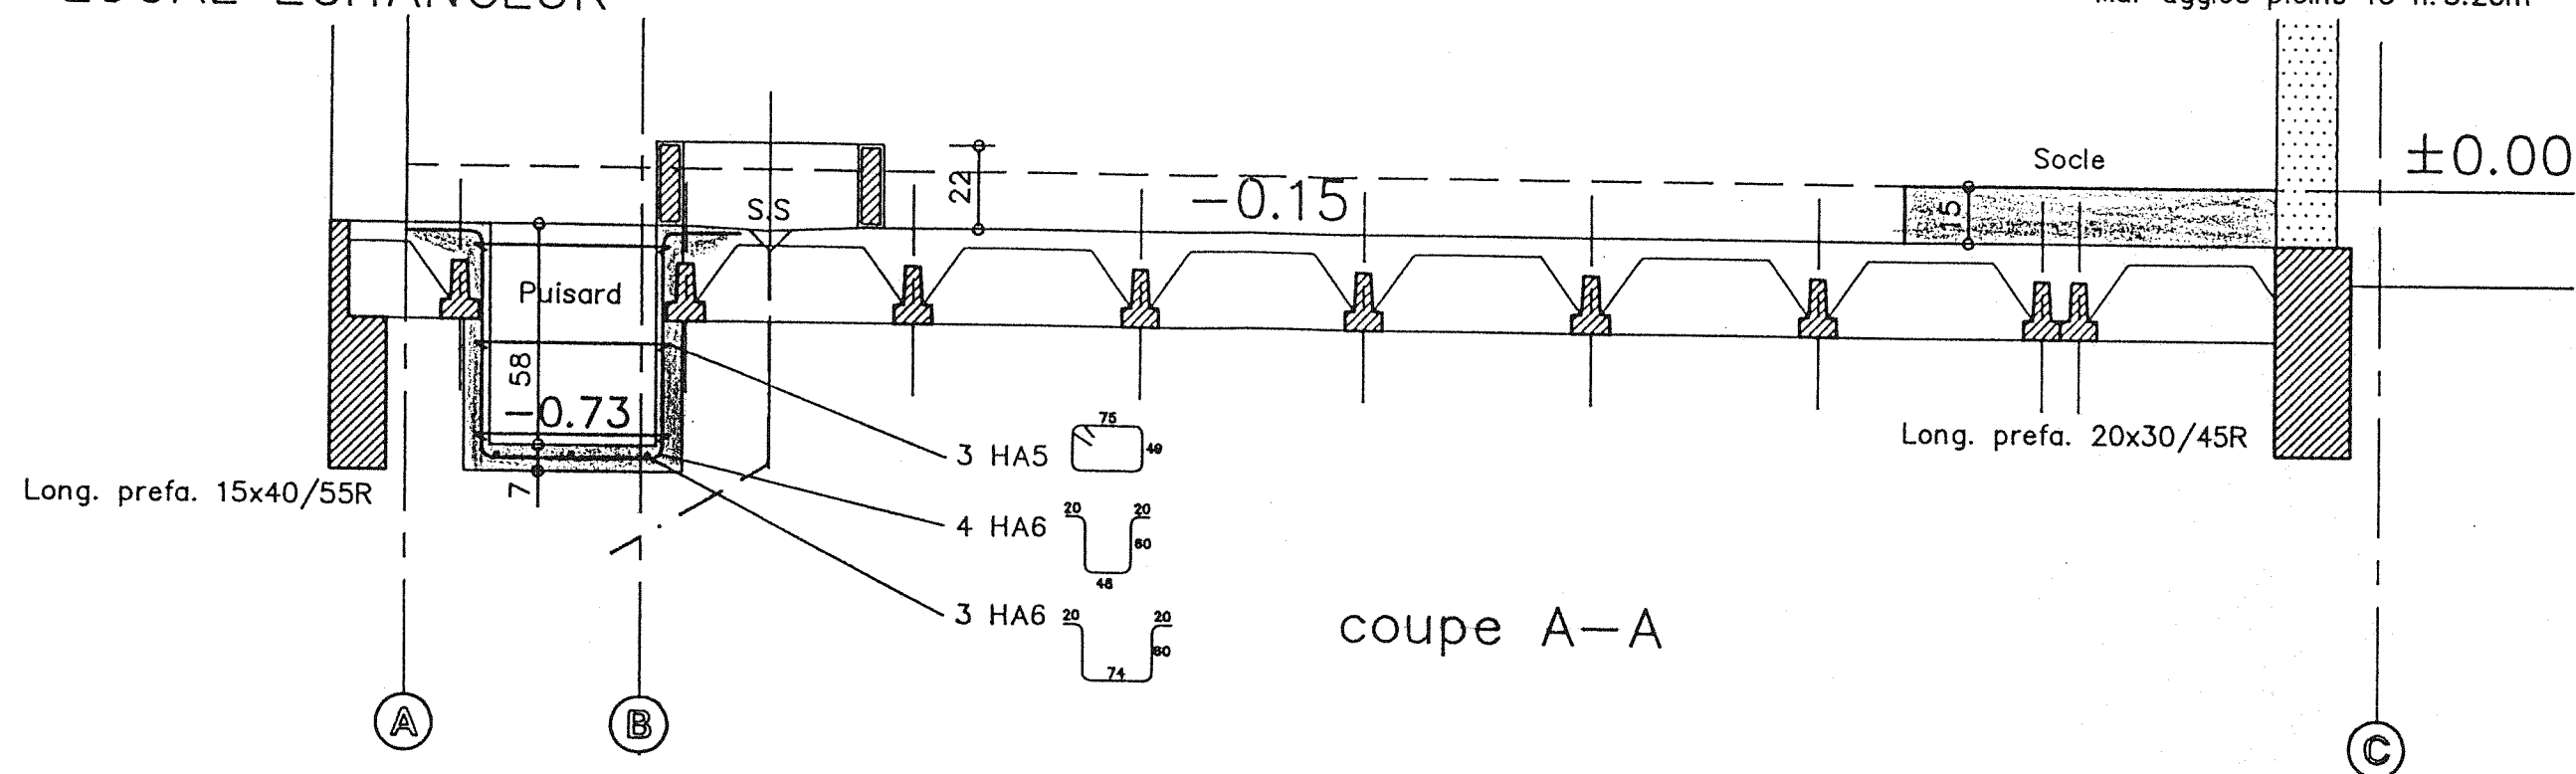

elevation

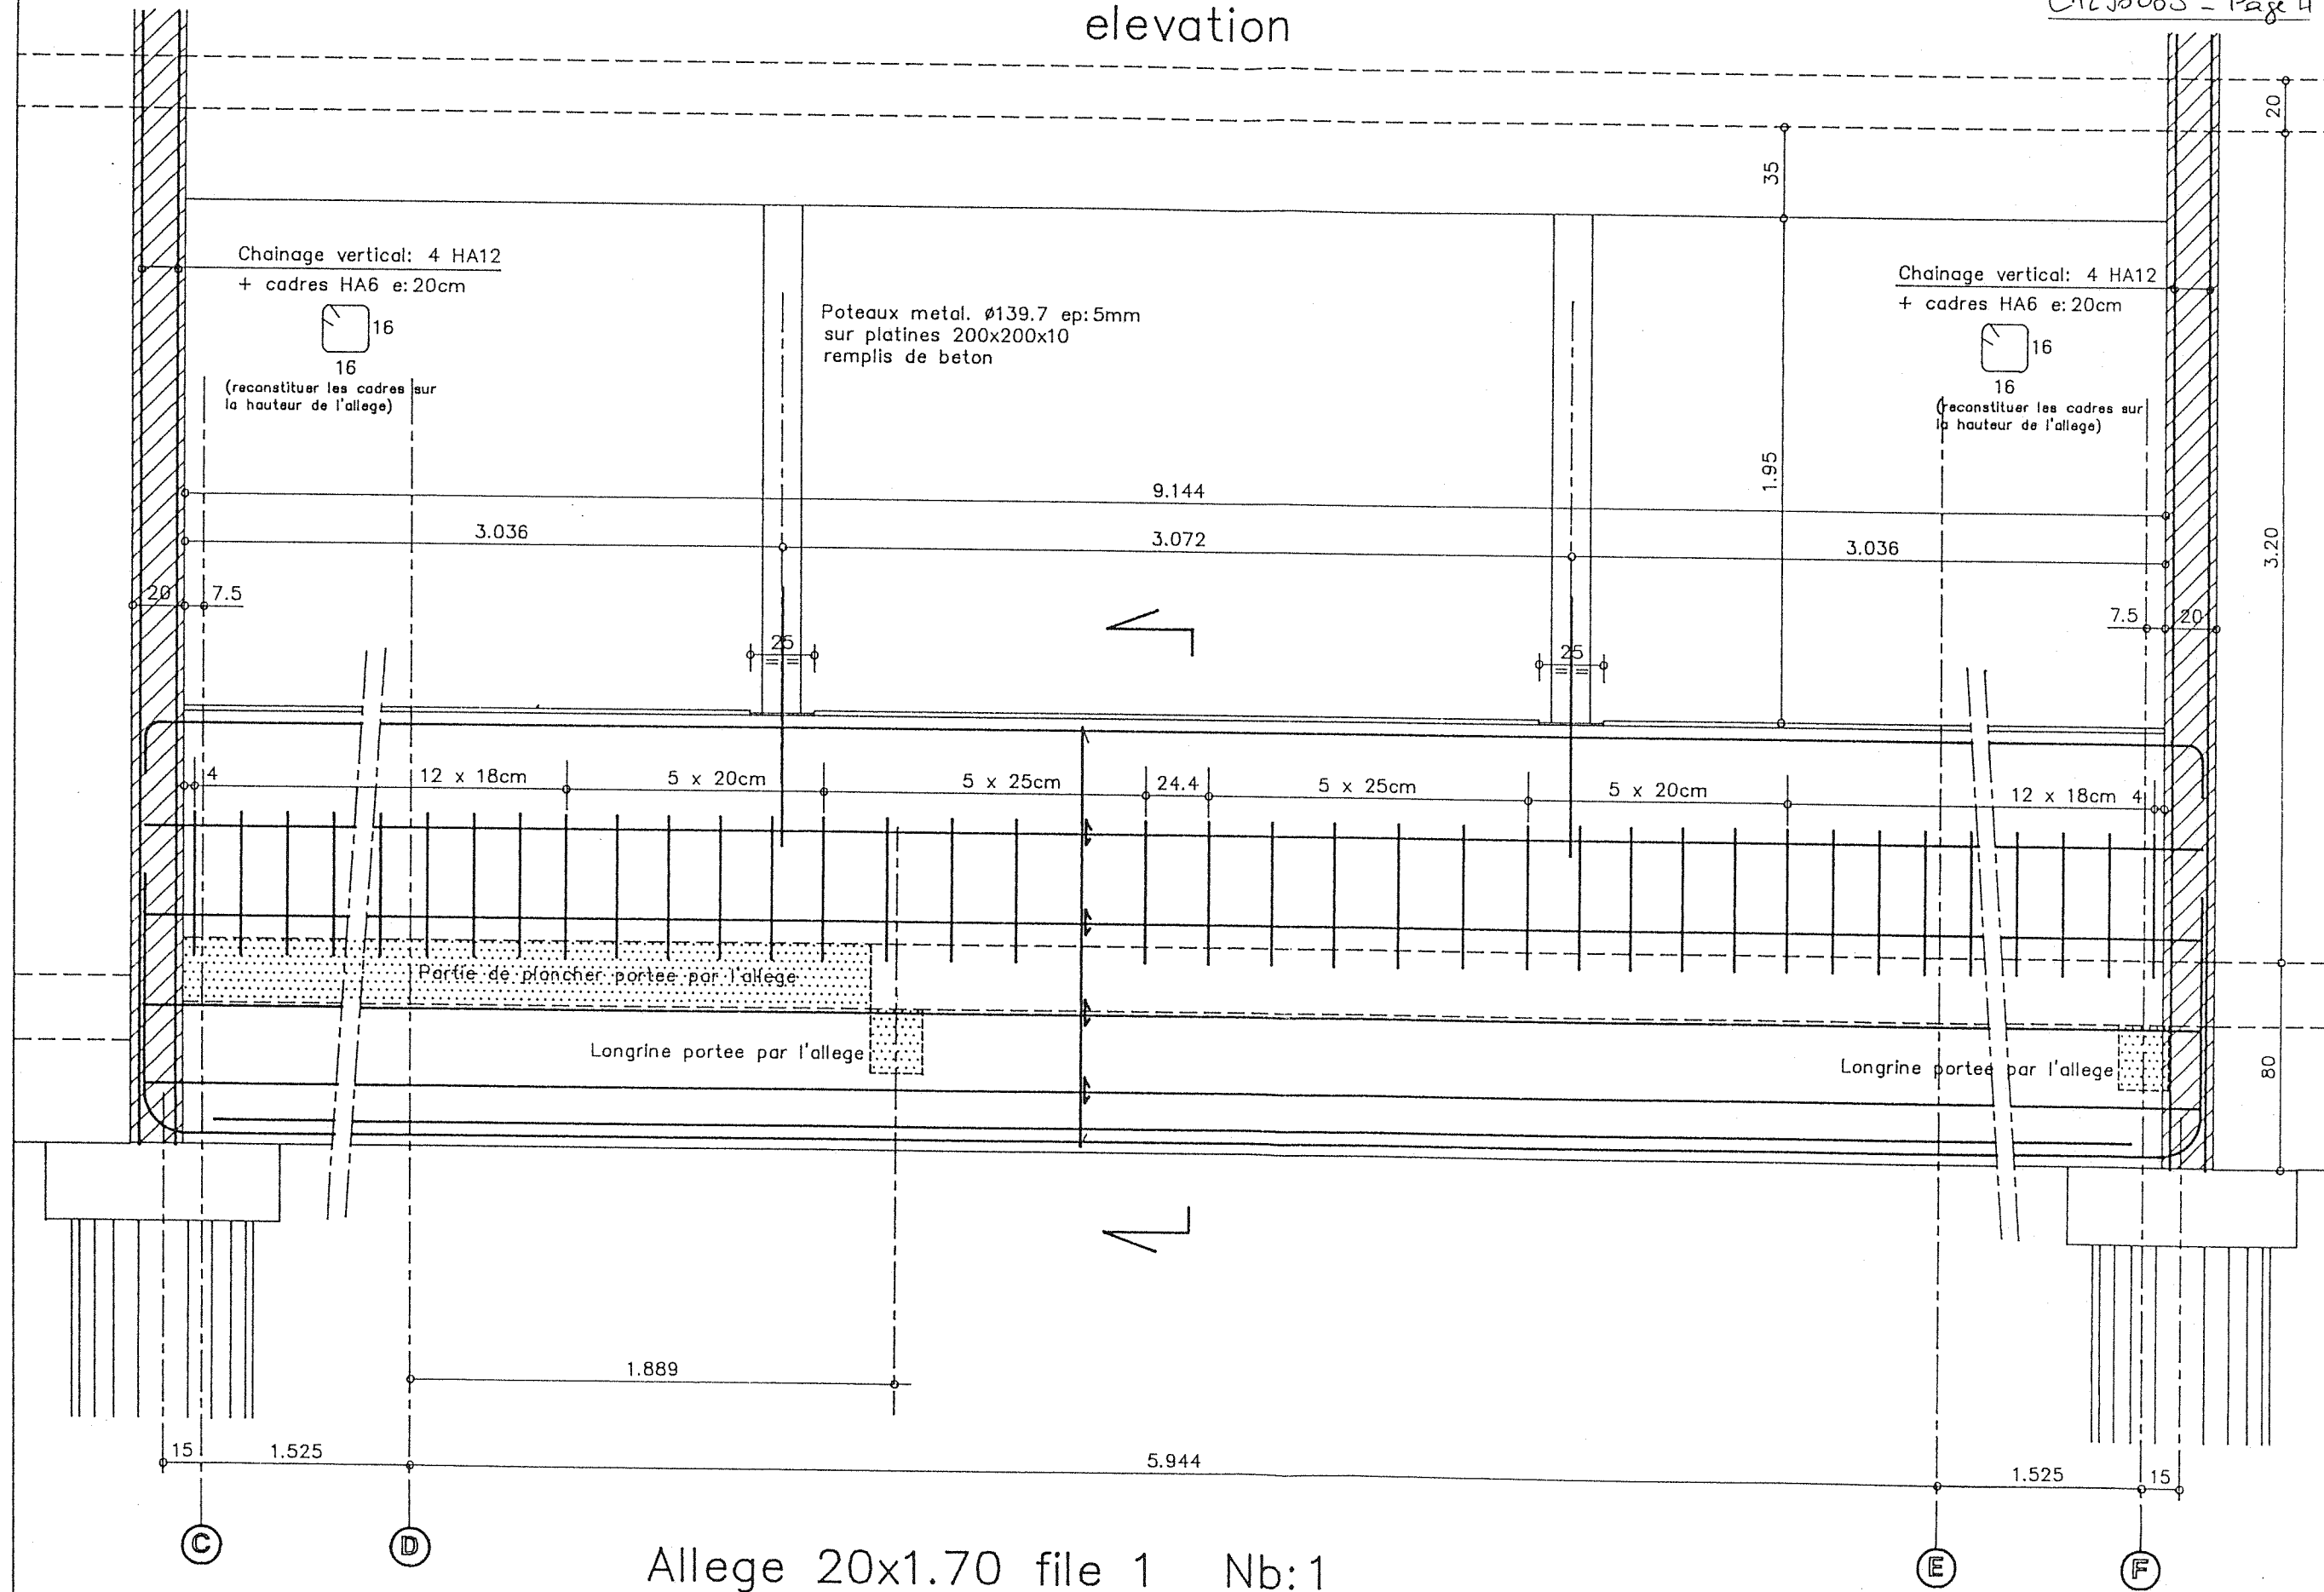

coupe

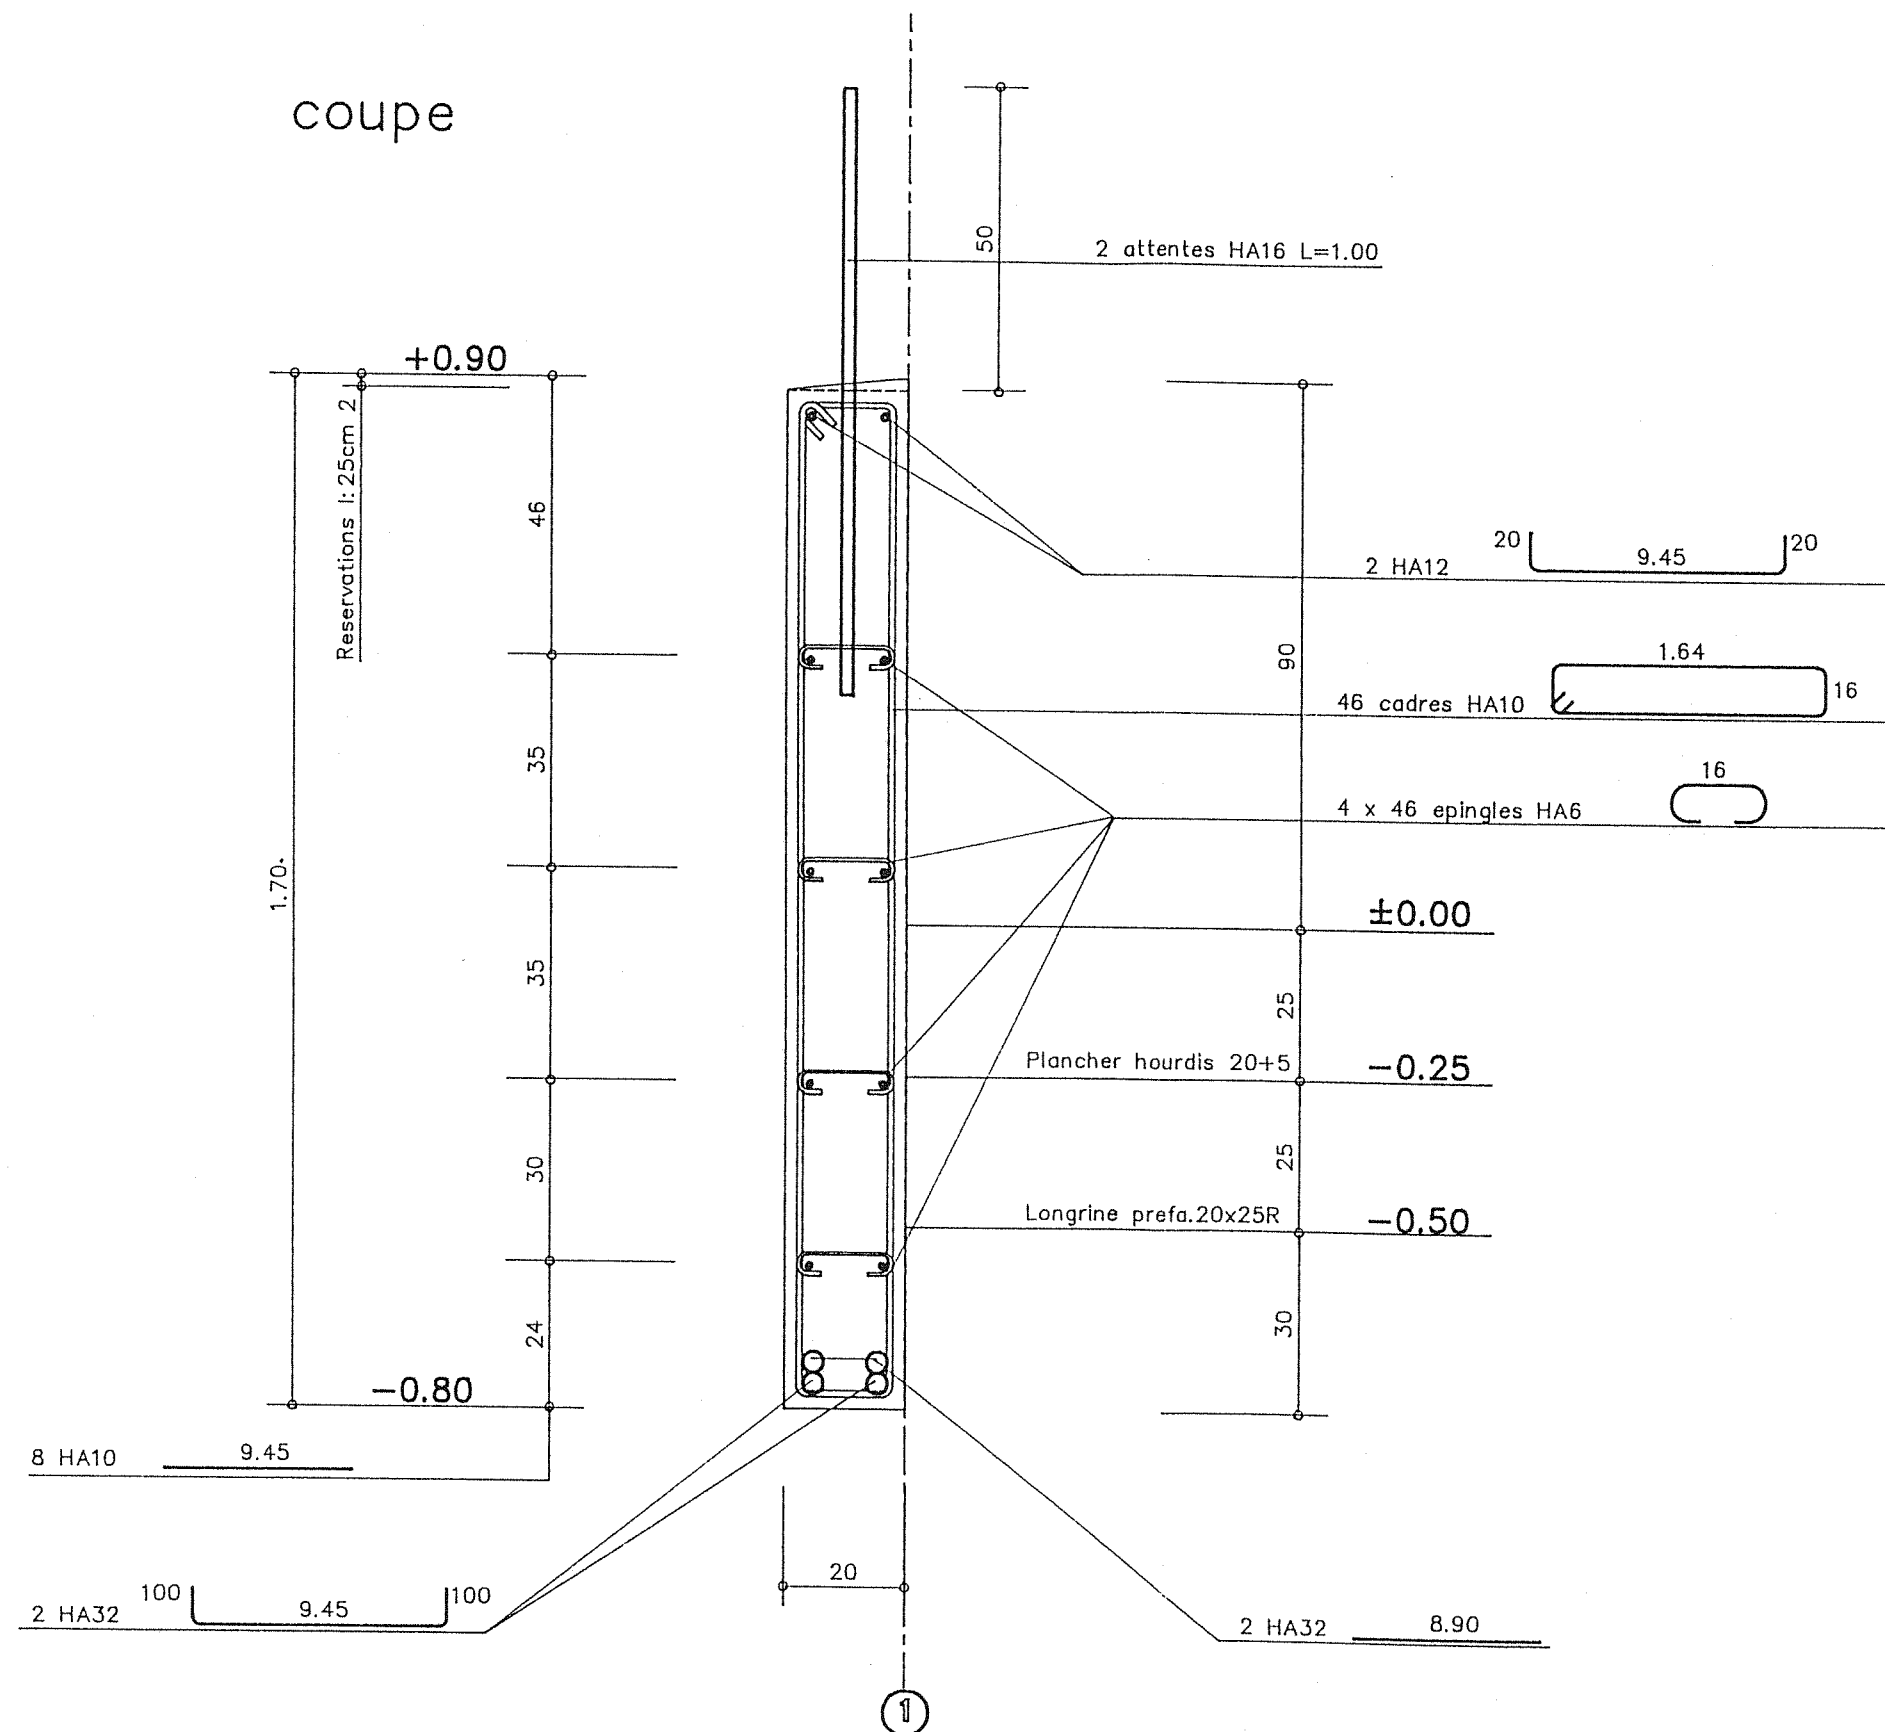

Allege 20x1.70 file 1 Nb:1

Poids aciers(y compris CV): 462 Kg

NOTA: S'assurer qu'aucune penetration du local machinerie vers la fosse n'est necessaire

