


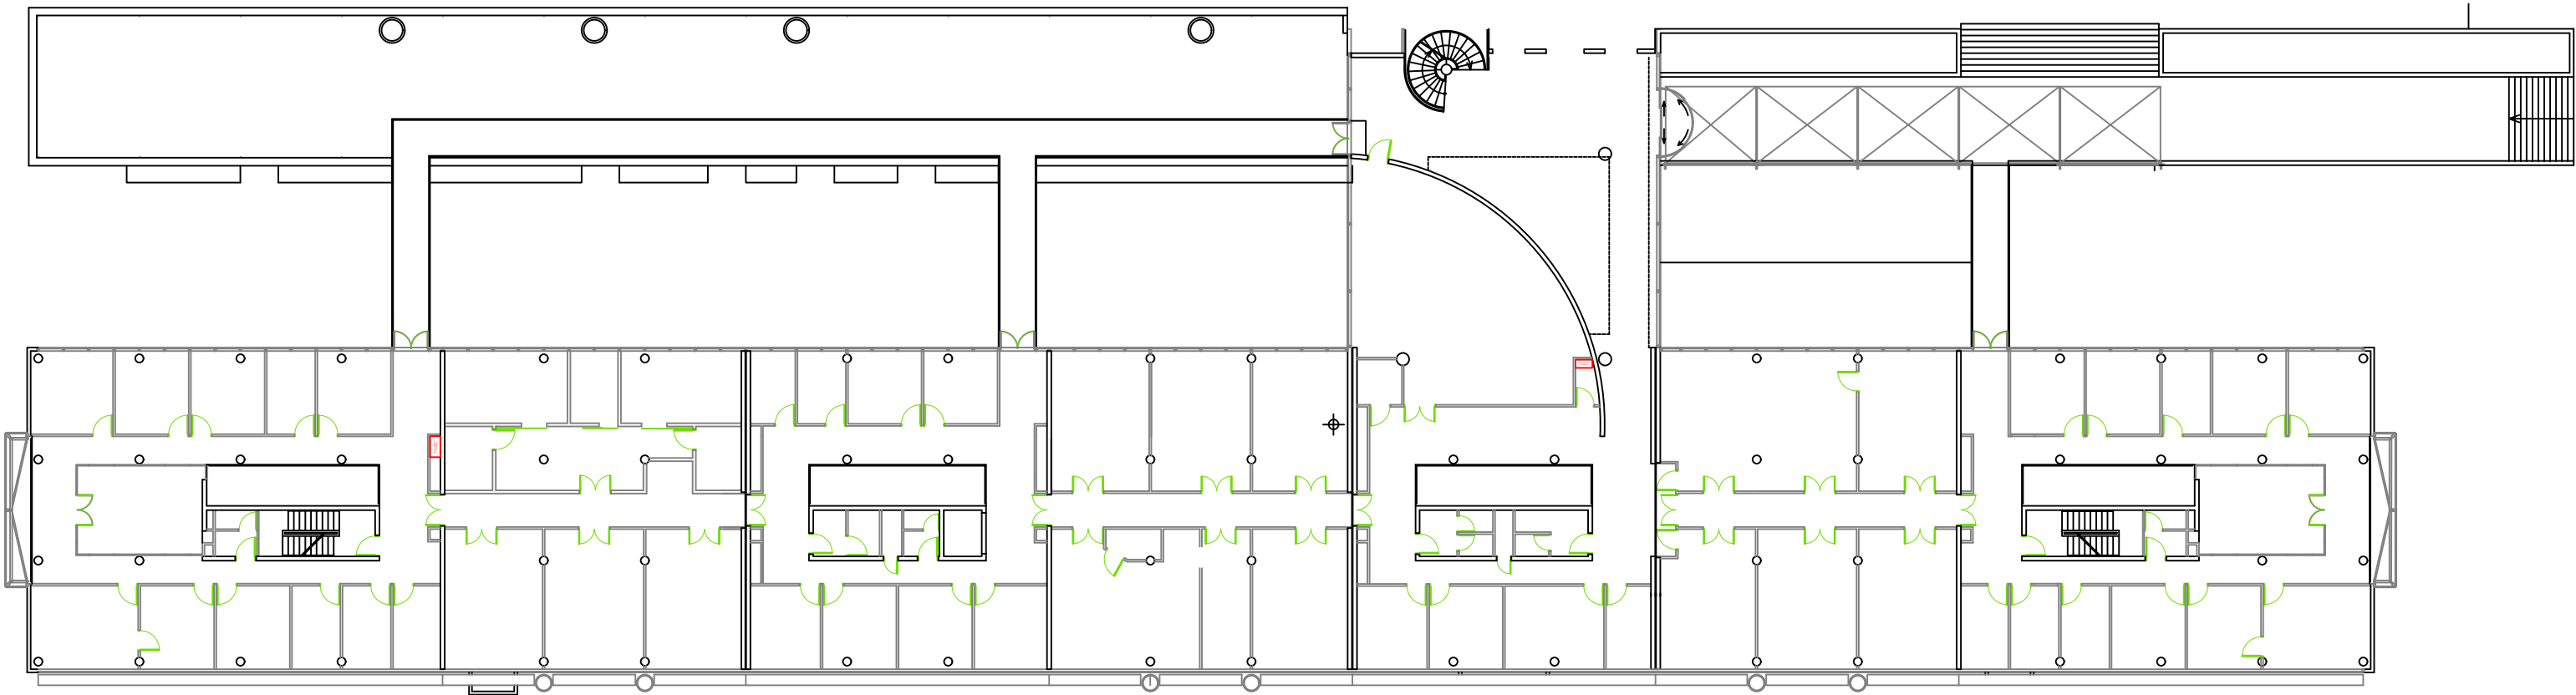

Adresse du bâtiment : Strasbourg - 69 - 23, rue du Loess - 67037 STRASBOURG

Les côtes et les dimensions portées sur ce plan sont à vérifier sur le site. Ce document, propriété du CNRS, ne peut être communiqué à une personne étrangère sans autorisation écrite et n'a aucune valeur contractuelle.

Délégation Alsace - DR10

Service Technique et Logistique

23 rue du Loess - BP 20 CR

67037 Strasbourg cedex 2

SITE Strasbourg		NOM USUEL DU BATIMENT 69				ECHELLE GRAPHIQUE 03691215	Indice H	Date 11/05/2026	Désignation de la modification / mise à jour Mise à jour	Dessiné par Eve LOUIS
DATE 11/05/2026	NIVEAU/COUPE/FACADES NIVEAU 01	ECHELLE Echelle : 1/300ème	Fichier : CNB69001 H				LOGICIEL Autocad 2026			