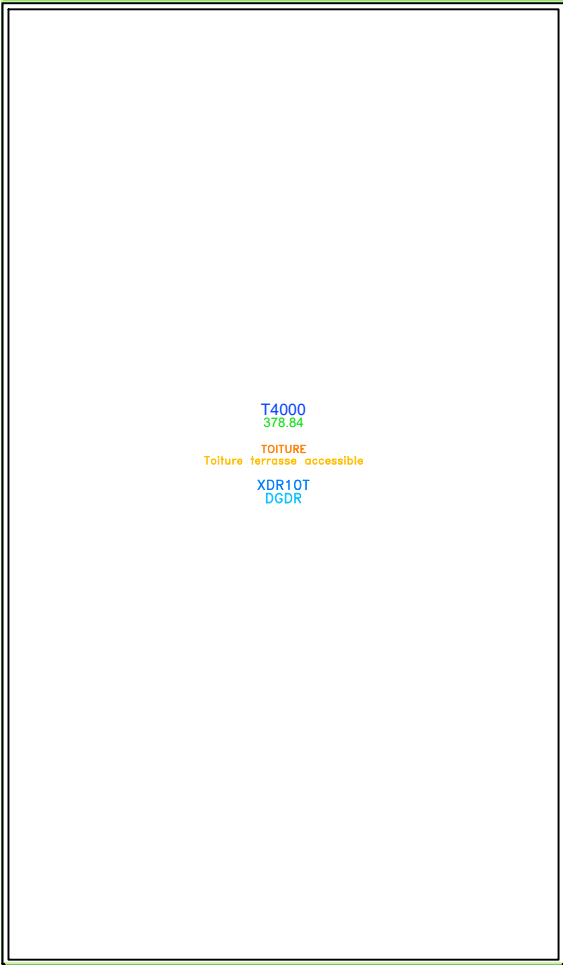


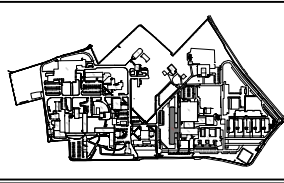
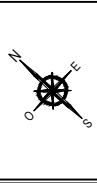
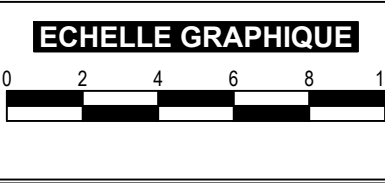
SHO 378.84 SDOB 378.84 SHON 0.00 SDP 0.00 SUB 0.00 SUN 0.00 SDO 0.00 SU 0.00 SES 0.00 STP 378.84

CNB690-TT-H-ARCHI.dwg
Format : A3H
Filtre : BAT



Adresse du bâtiment : Strasbourg - 69 - 23, rue du Loess - 67037 STRASBOURG

Les côtes et les dimensions portées sur ce plan sont à vérifier sur le site. Ce document, propriété du CNRS, ne peut être communiqué à une personne étrangère sans autorisation écrite et n'a aucune valeur contractuelle.

	Délégation Alsace - DR10 Service Technique et Logistique 23 rue du Loess - BP 20 CR 67037 Strasbourg cedex 2	SITE Strasbourg		NOM USUEL DU BATIMENT 69			ECHELLE GRAPHIQUE 	Indice	Date	Désignation de la modification / mise à jour	Dessiné par
			H	10/01/2019				Mise à jour	Anne Laure BERTSCH		
		Fichier : CNB690TT H						LOGICIEL Autocad 2012			
DATE 27/06/2019		NIVEAU/COUPE/FACADES NIVEAU TOITURE TERRASSE		ECHELLE Echelle : 1/200ème							