
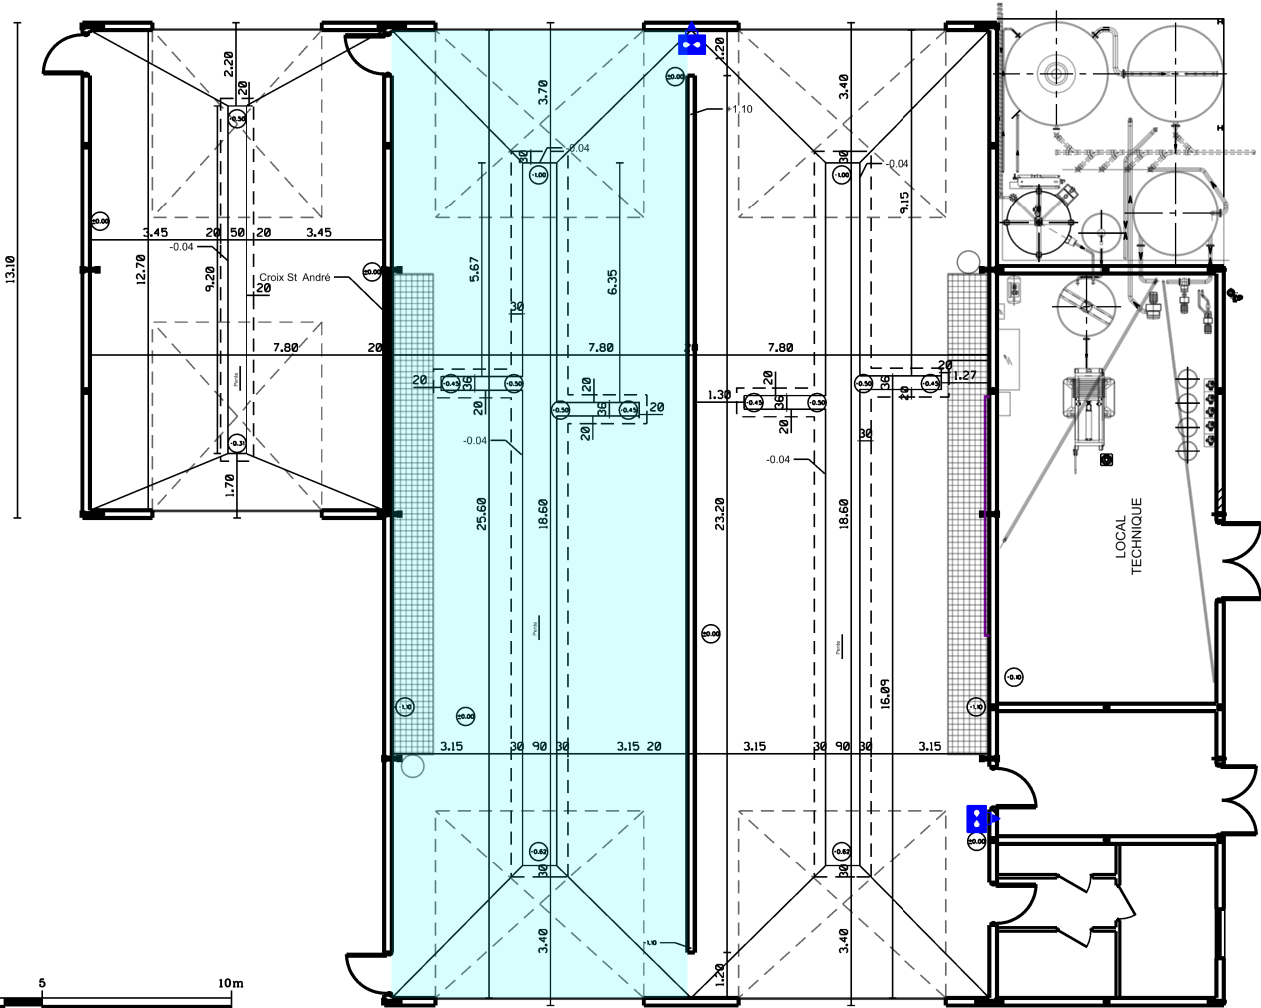





Bât 0102

- Aérotherme
- Arrivée d'eau
- Zone des travaux



<div>Service d'infrastructure de la Défense Nord-Ouest Quartier MARGUERITTE Rue du Gargano BP 14 - 35998 RENNES CEDEX 09</div> <div></div> <div>Rue du Bois d' Eau 45310 BRICY</div>	<div>Chargé d'affaires: Margot LECLERCQ</div> <div>Dessiner par : Germain PRADEL</div>	LOIRET GIEN		<div>SGA</div>		<div> MINISTÈRE DES ARMÉES ET DES ANCIENS COMBATTANS</div> <div>Liberté Egalité Fraternité</div>	
	Chef de l'USID De BRICY	ETABLISST INGENIEUR GENERAL BECHEREAU BANC DE FREINAGE		<div>Chorus Imm.: 159737</div> <div>Chorus Comp.: 455123</div>	<div>Norm de la fiche : 450155001X_C_AA_ACT</div>		
		D C E		<div> Service d'infrastructure de la Défense</div>	<div>Date création : 27-11-2025</div> <div>Date indice :</div>		
TELEPHONE 02.45.40.72.07		PLAN DE NIVEAU ACTUEL		Echelle :1/200			

Echelle :1/200

TELEPHONE  
02.45.40.72.07

PLAN DE NIVEAU ACTUEL