Coupe 2

fosse etat futur

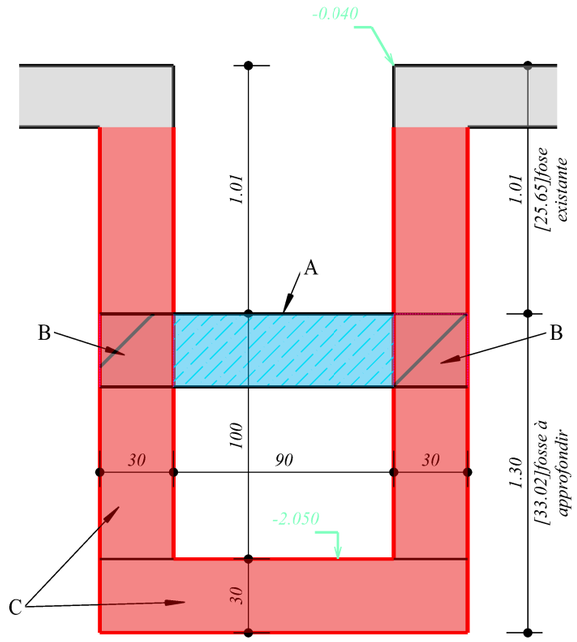

Coupe 2

fosse etat actuel

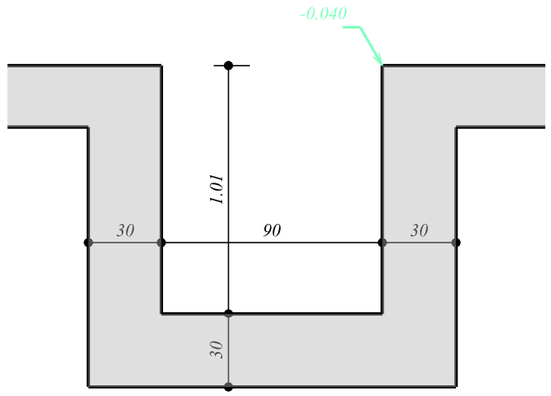

A : decoupage du radier

B : déconstruction du béton en conservant les aciers

C : radier et voile à réaliser

Coupe 1 longitudinale

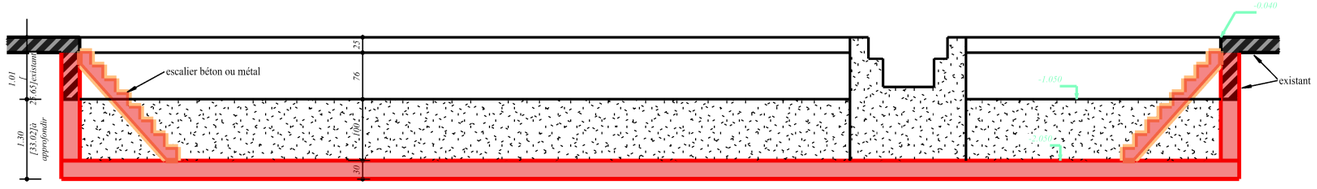

Service d'Infrastructure de la Défense Nord-Ouest
Quartier MARQUERITTE
Rue du Garigliano
BP 14 - 35998 RENNES CEDEX 09

Rue du Bois d ' Eau
45310 BRICY

Chargé d'affaires:
Romain BOUE

Dessiner par :
Germain PRADEL

Chef de l'USID De BRICY

TELEPHONE
02.45.40.72.07

LOIRET
GIEN

ETABLIST INGENIEUR GENERAL BECHEREAU
BANC DE FREINAGE

D C E

PLAN DE COUPE DETAIL

Echelle :1/25-/150

SGA

Chorus Imm.:
159737

Chorus Comp.:
455123

Nom de la fiche :
450155001X_C_AA_ACT

Date création : 28-11-2025

Date indice :

Indice
5c

MINISTÈRE DES ARMÉES ET DES ANCIENS COMBATTANS
Liberté
Egalité
Fraternité