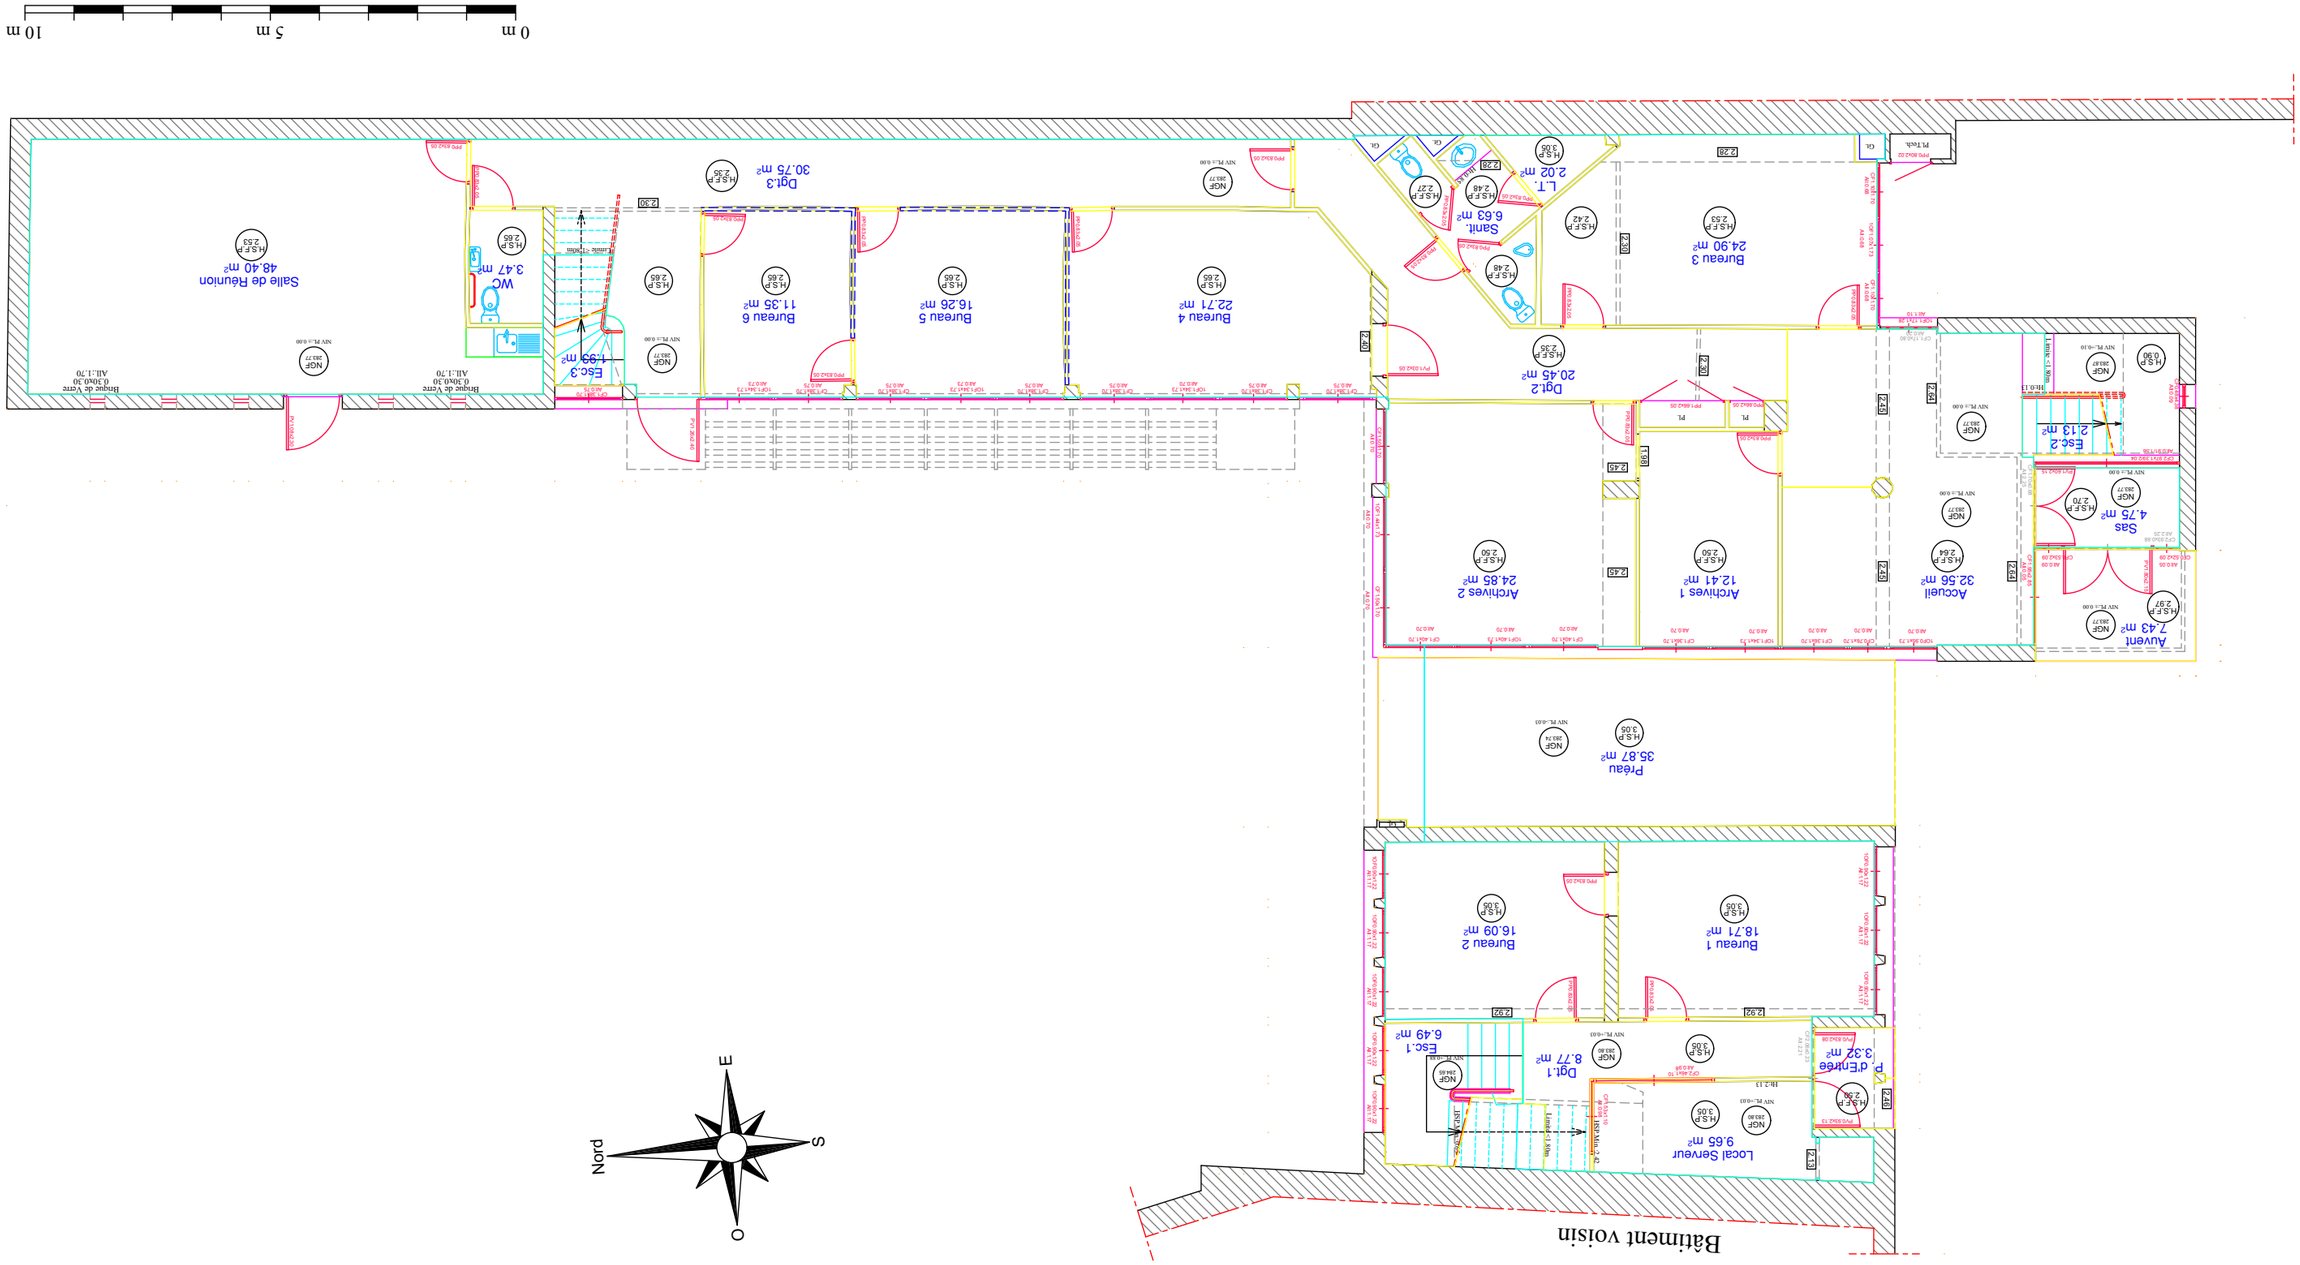

1.01	WALDECK ROUSSEAU	ECH. 1:125		AFFAIRE	MAÎTRE D'OUVRAGE
PRO ind. E	GÉOMÈTRE - Bâtiment principal - RDC	FORMAT A3		25-01	SGC 42
1 | 22 23/02/2026					ATELIER DES VERGERS ARCHITECTES