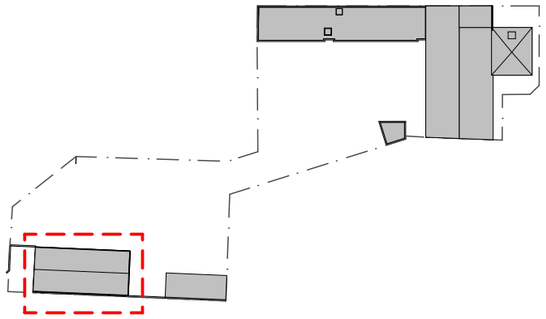

Légende

Existants

ou

Création éléments structuraux

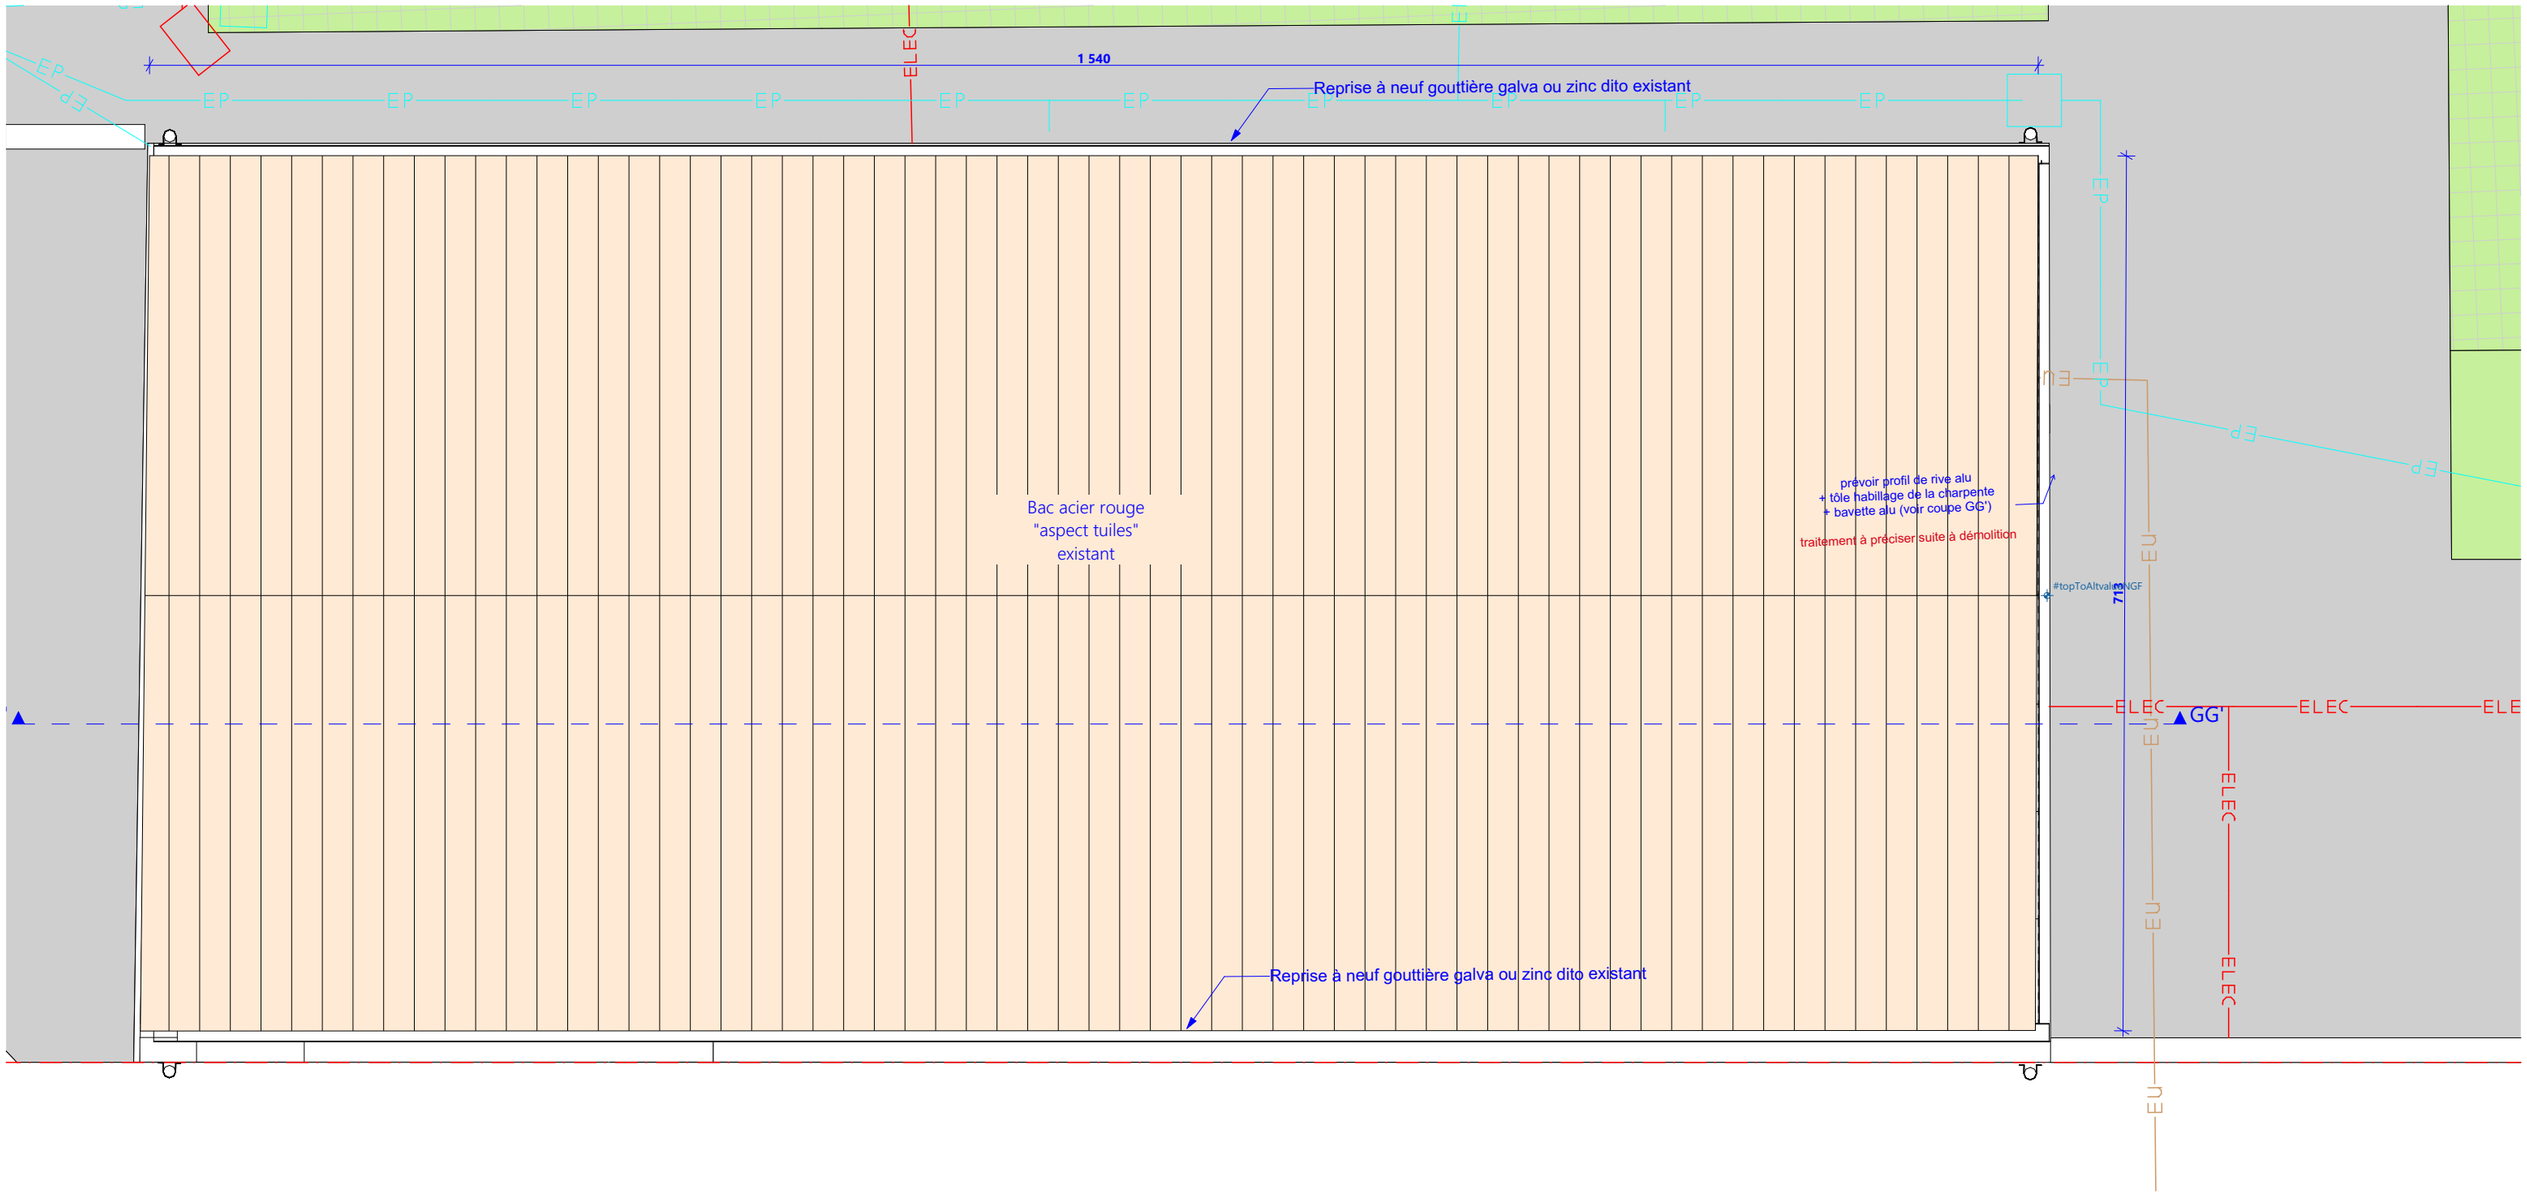

1.18	WALDECK ROUSSEAU	ECH. 1:50	AFFAIRE	MAÎTRE D'OUVRAGE	ATELIER DES VERGERS ARCHITECTES
PRO ind. E	PROJETÉ - Local archive - Toiture	FORMAT A 3	25-01	SGC 42	
18 | 22 23/02/2026					