

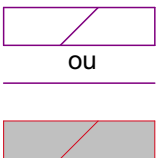
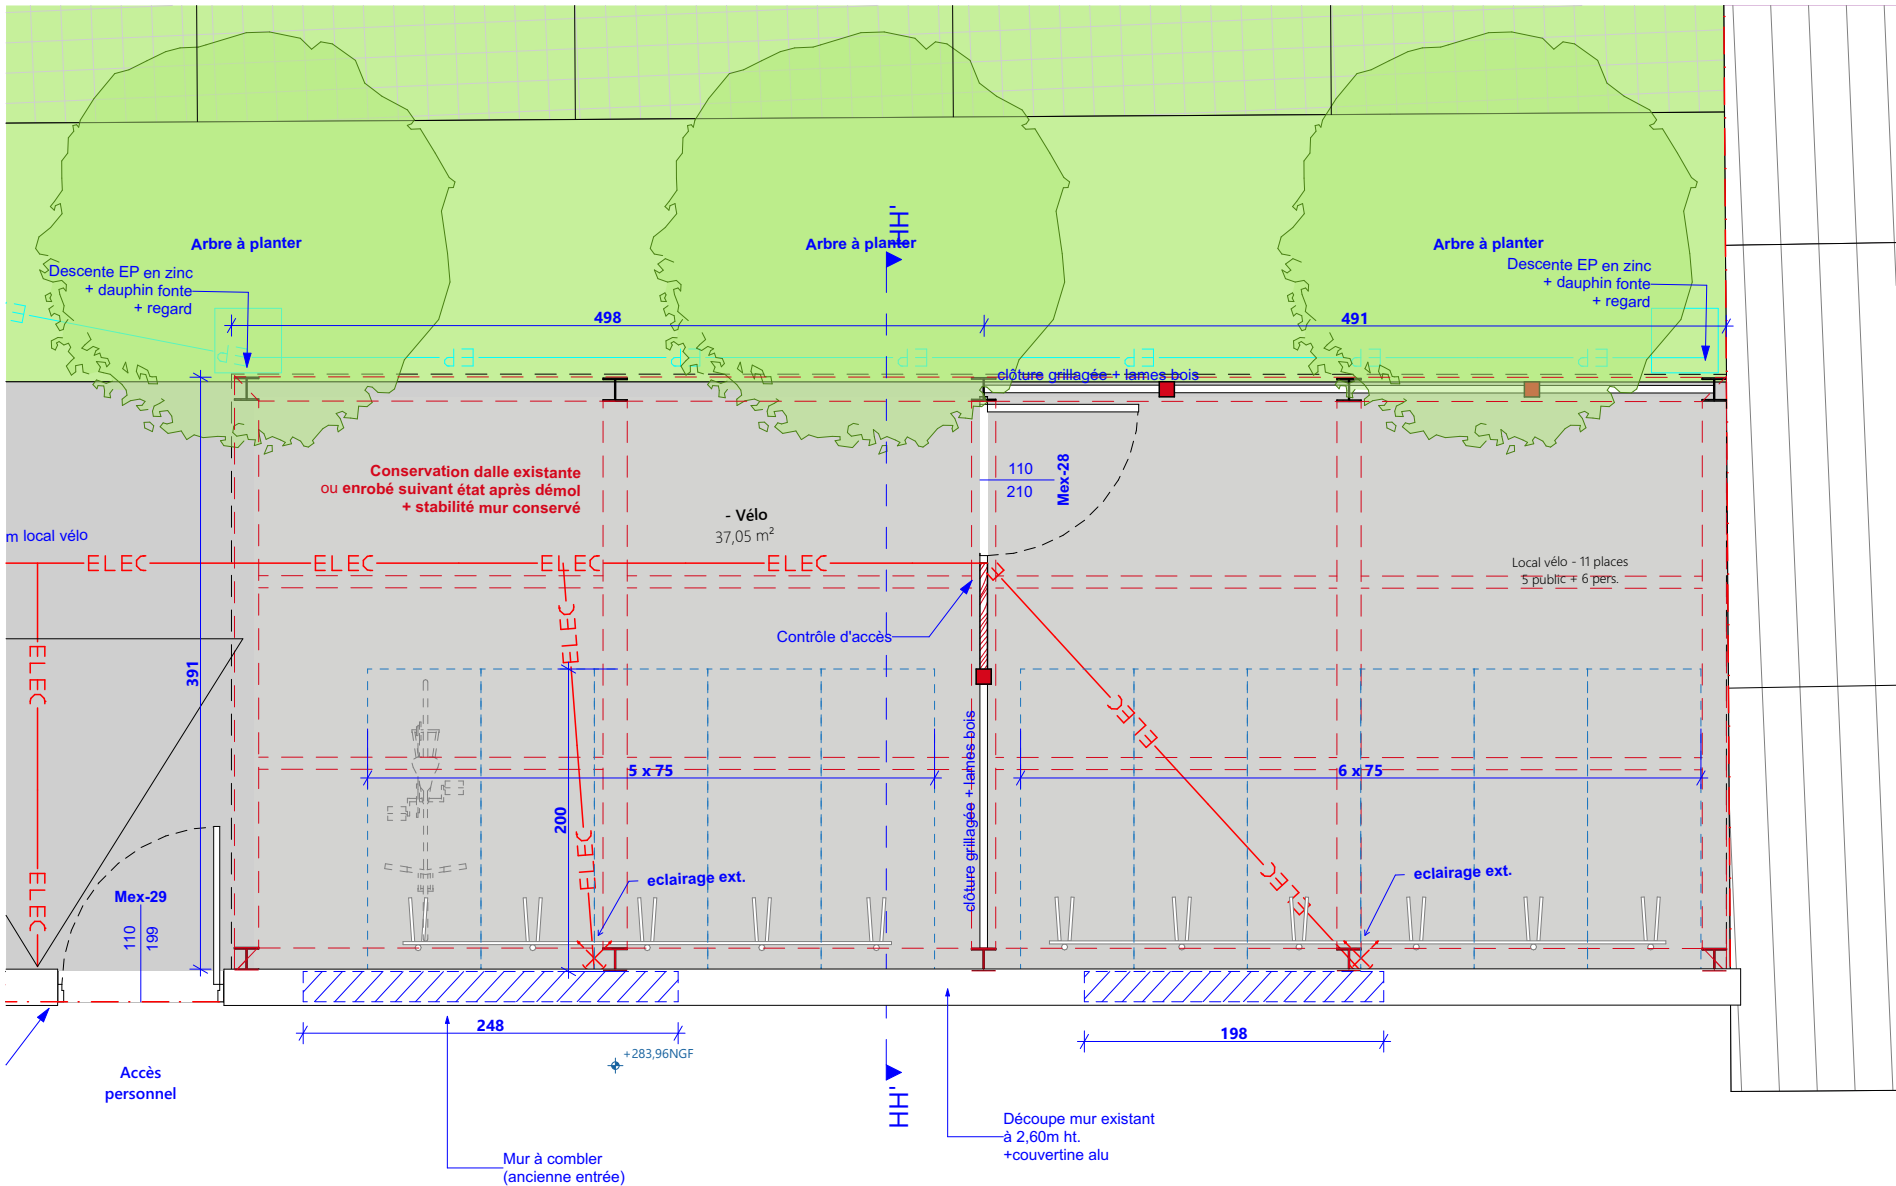


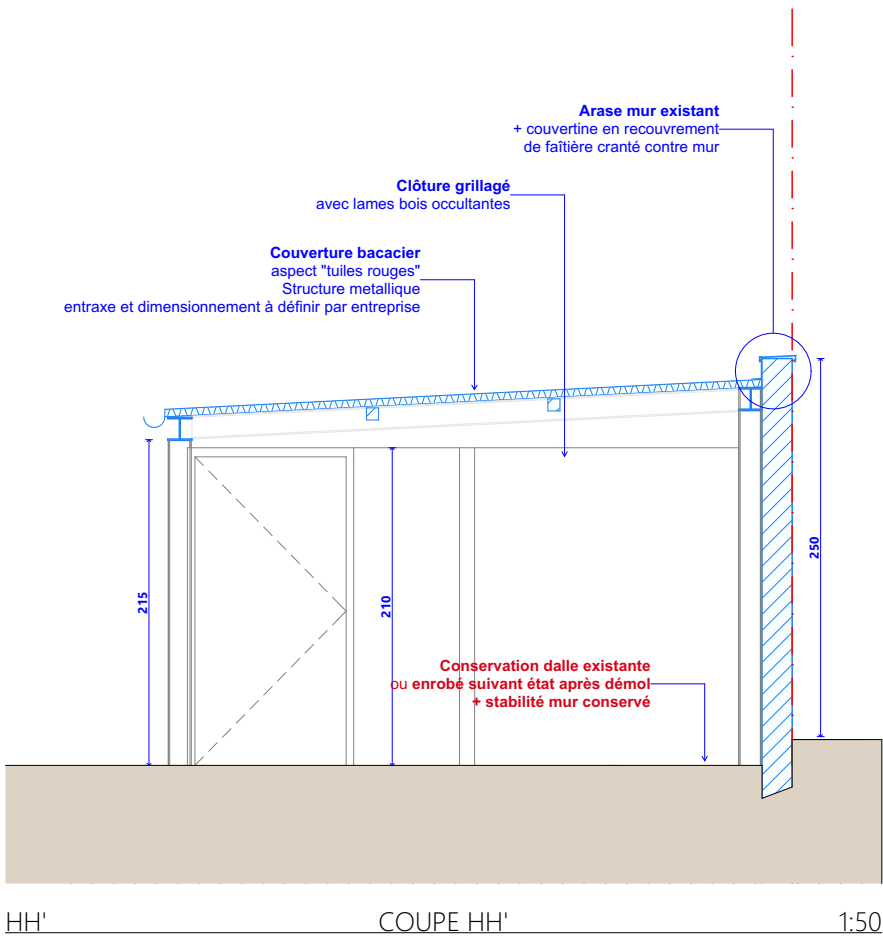

Légende

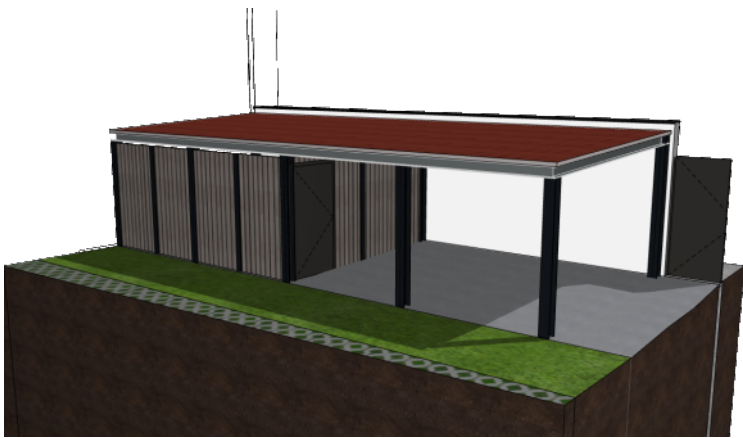

Existants

Création éléments structuraux



1.19		WALDECK ROUSSEAU		ECH. 1:50 FORMAT A 3		AFFAIRE	MAÎTRE D'OUVRAGE	<div>ATELIER DES VERGERS ARCHITECTES</div> 
PRO ind. E		PROJETÉ - Local vélos - RDC				25-01	SGC 42	
19 22	23/02/2026							