

ARRONDISSEMENT DE ROANNE  
22 RUE MULSANT - ROANNE

CONSTRUCTION D'UN BATIMENT  
A USAGE DE BUREAUX


PLAN DE CHARPENTE\_COUPE A-B

ECHELLE: 2 cm. par METRE  
ROANNE LE 1<sup>er</sup> OCTOBRE 1963

N° 455\_6

3

verifié par l'ingénieur d'Arrondissement, soussigné:	MODIFICATIONS 19. novembre 1963	J.M. PAVERO ARCHITECTE D. P. L. G.
ROANNE LE:		
présenté par l'ingénieur en chef, soussigné:		
ST ETIENNE LE:		

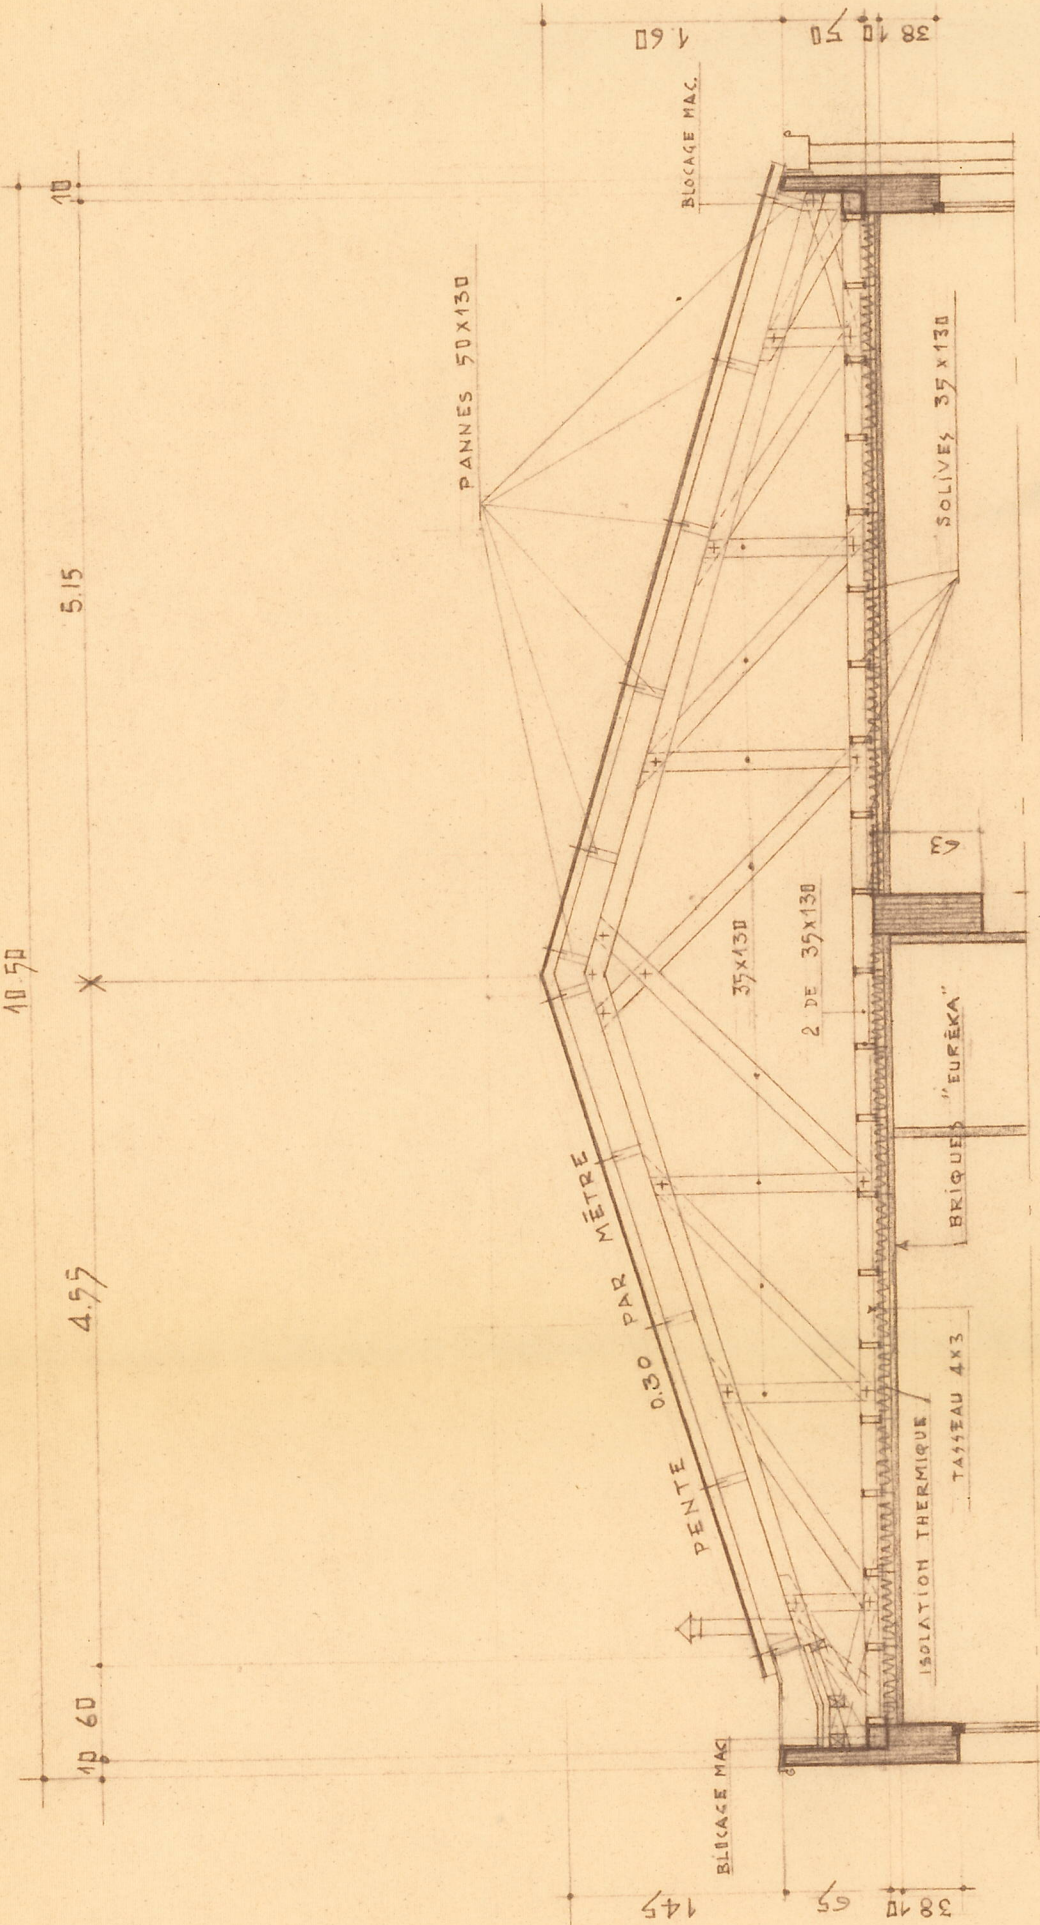

COUPE A-B

