

PONTS ET CHAUSSEES
DEPARTEMENT DE LA LOIRE

ARRONDISSEMENT DE ROANNE
22 RUE MULSANT — ROANNE

CONSTRUCTION D'UN BATIMENT A USAGE DE BUREAUX

COUPE C-D-COUPE E.F

ECHELLE: 2 cm. par METRE
ROANNE LE 1^{er} OCTOBRE 1963

Nº 455-9

vérifié par l'ingénieur d'Arrondissement, soussigné :


le 19 novembre 1963

ROANNE LE :


Présenté par l'ingénieur en chef, soussigné :

ST ETIENNE LE:

J.M. PAVERO
ARCHITECTE
D.P.L.G.

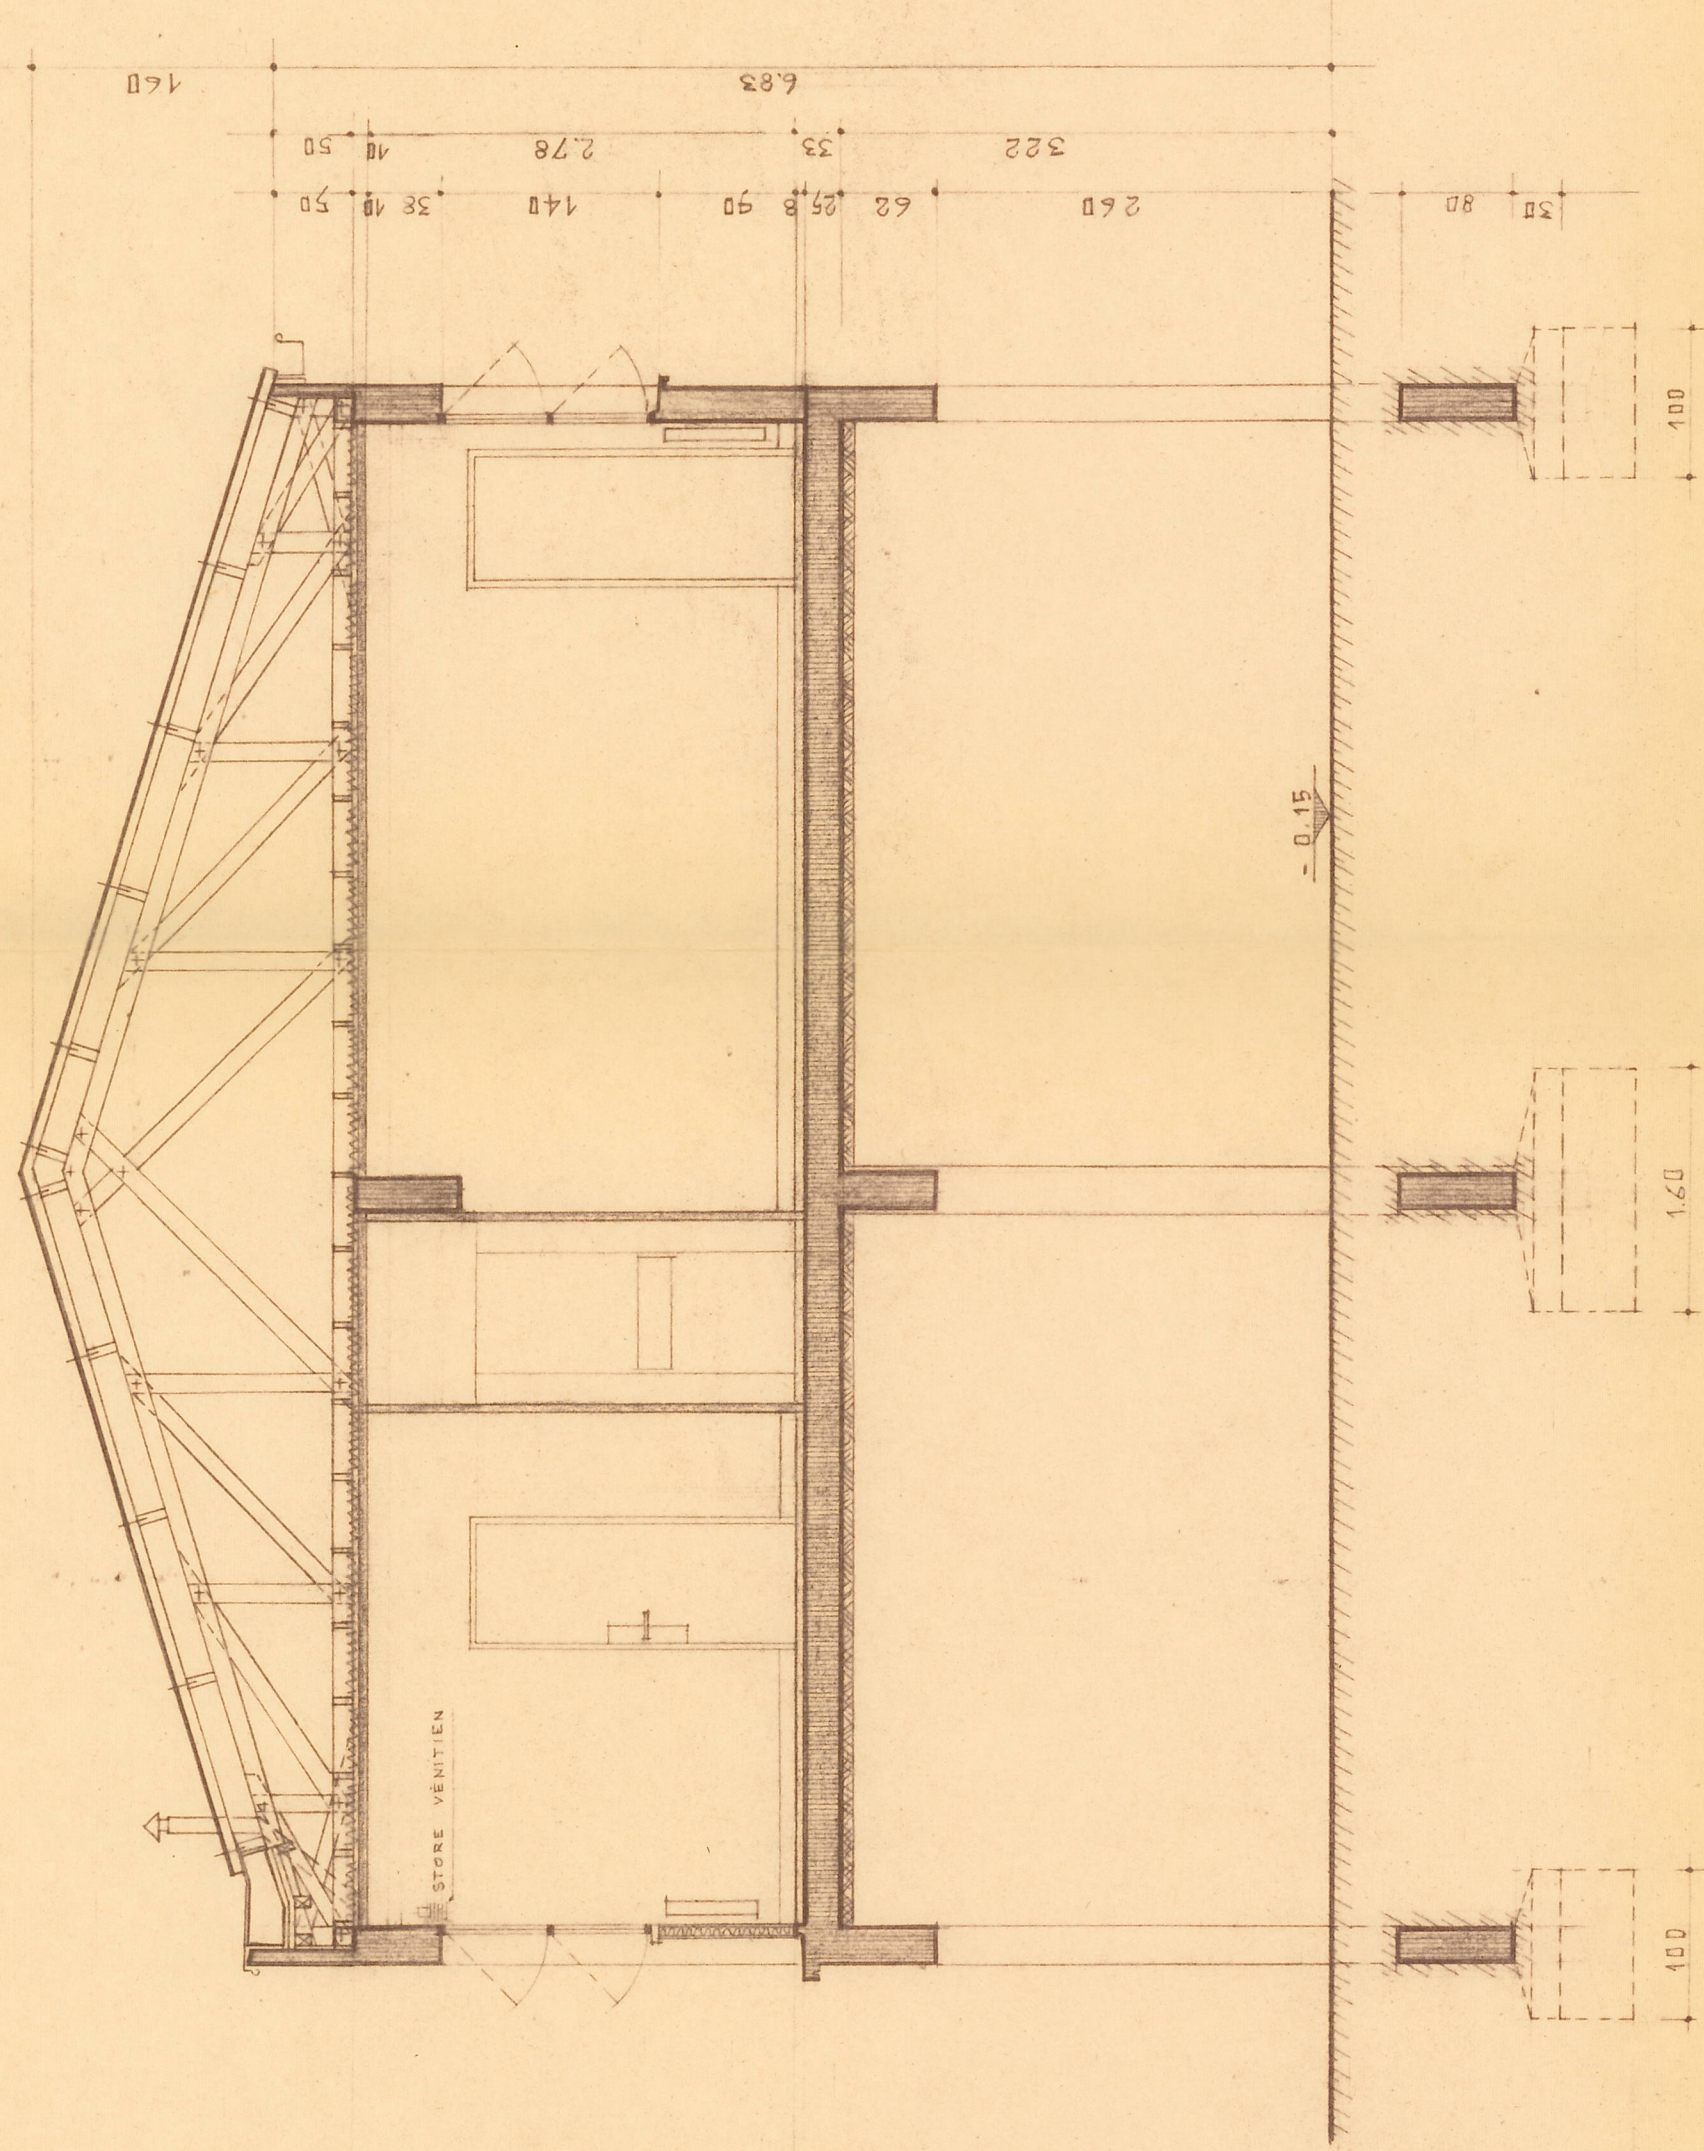

W E P U O C

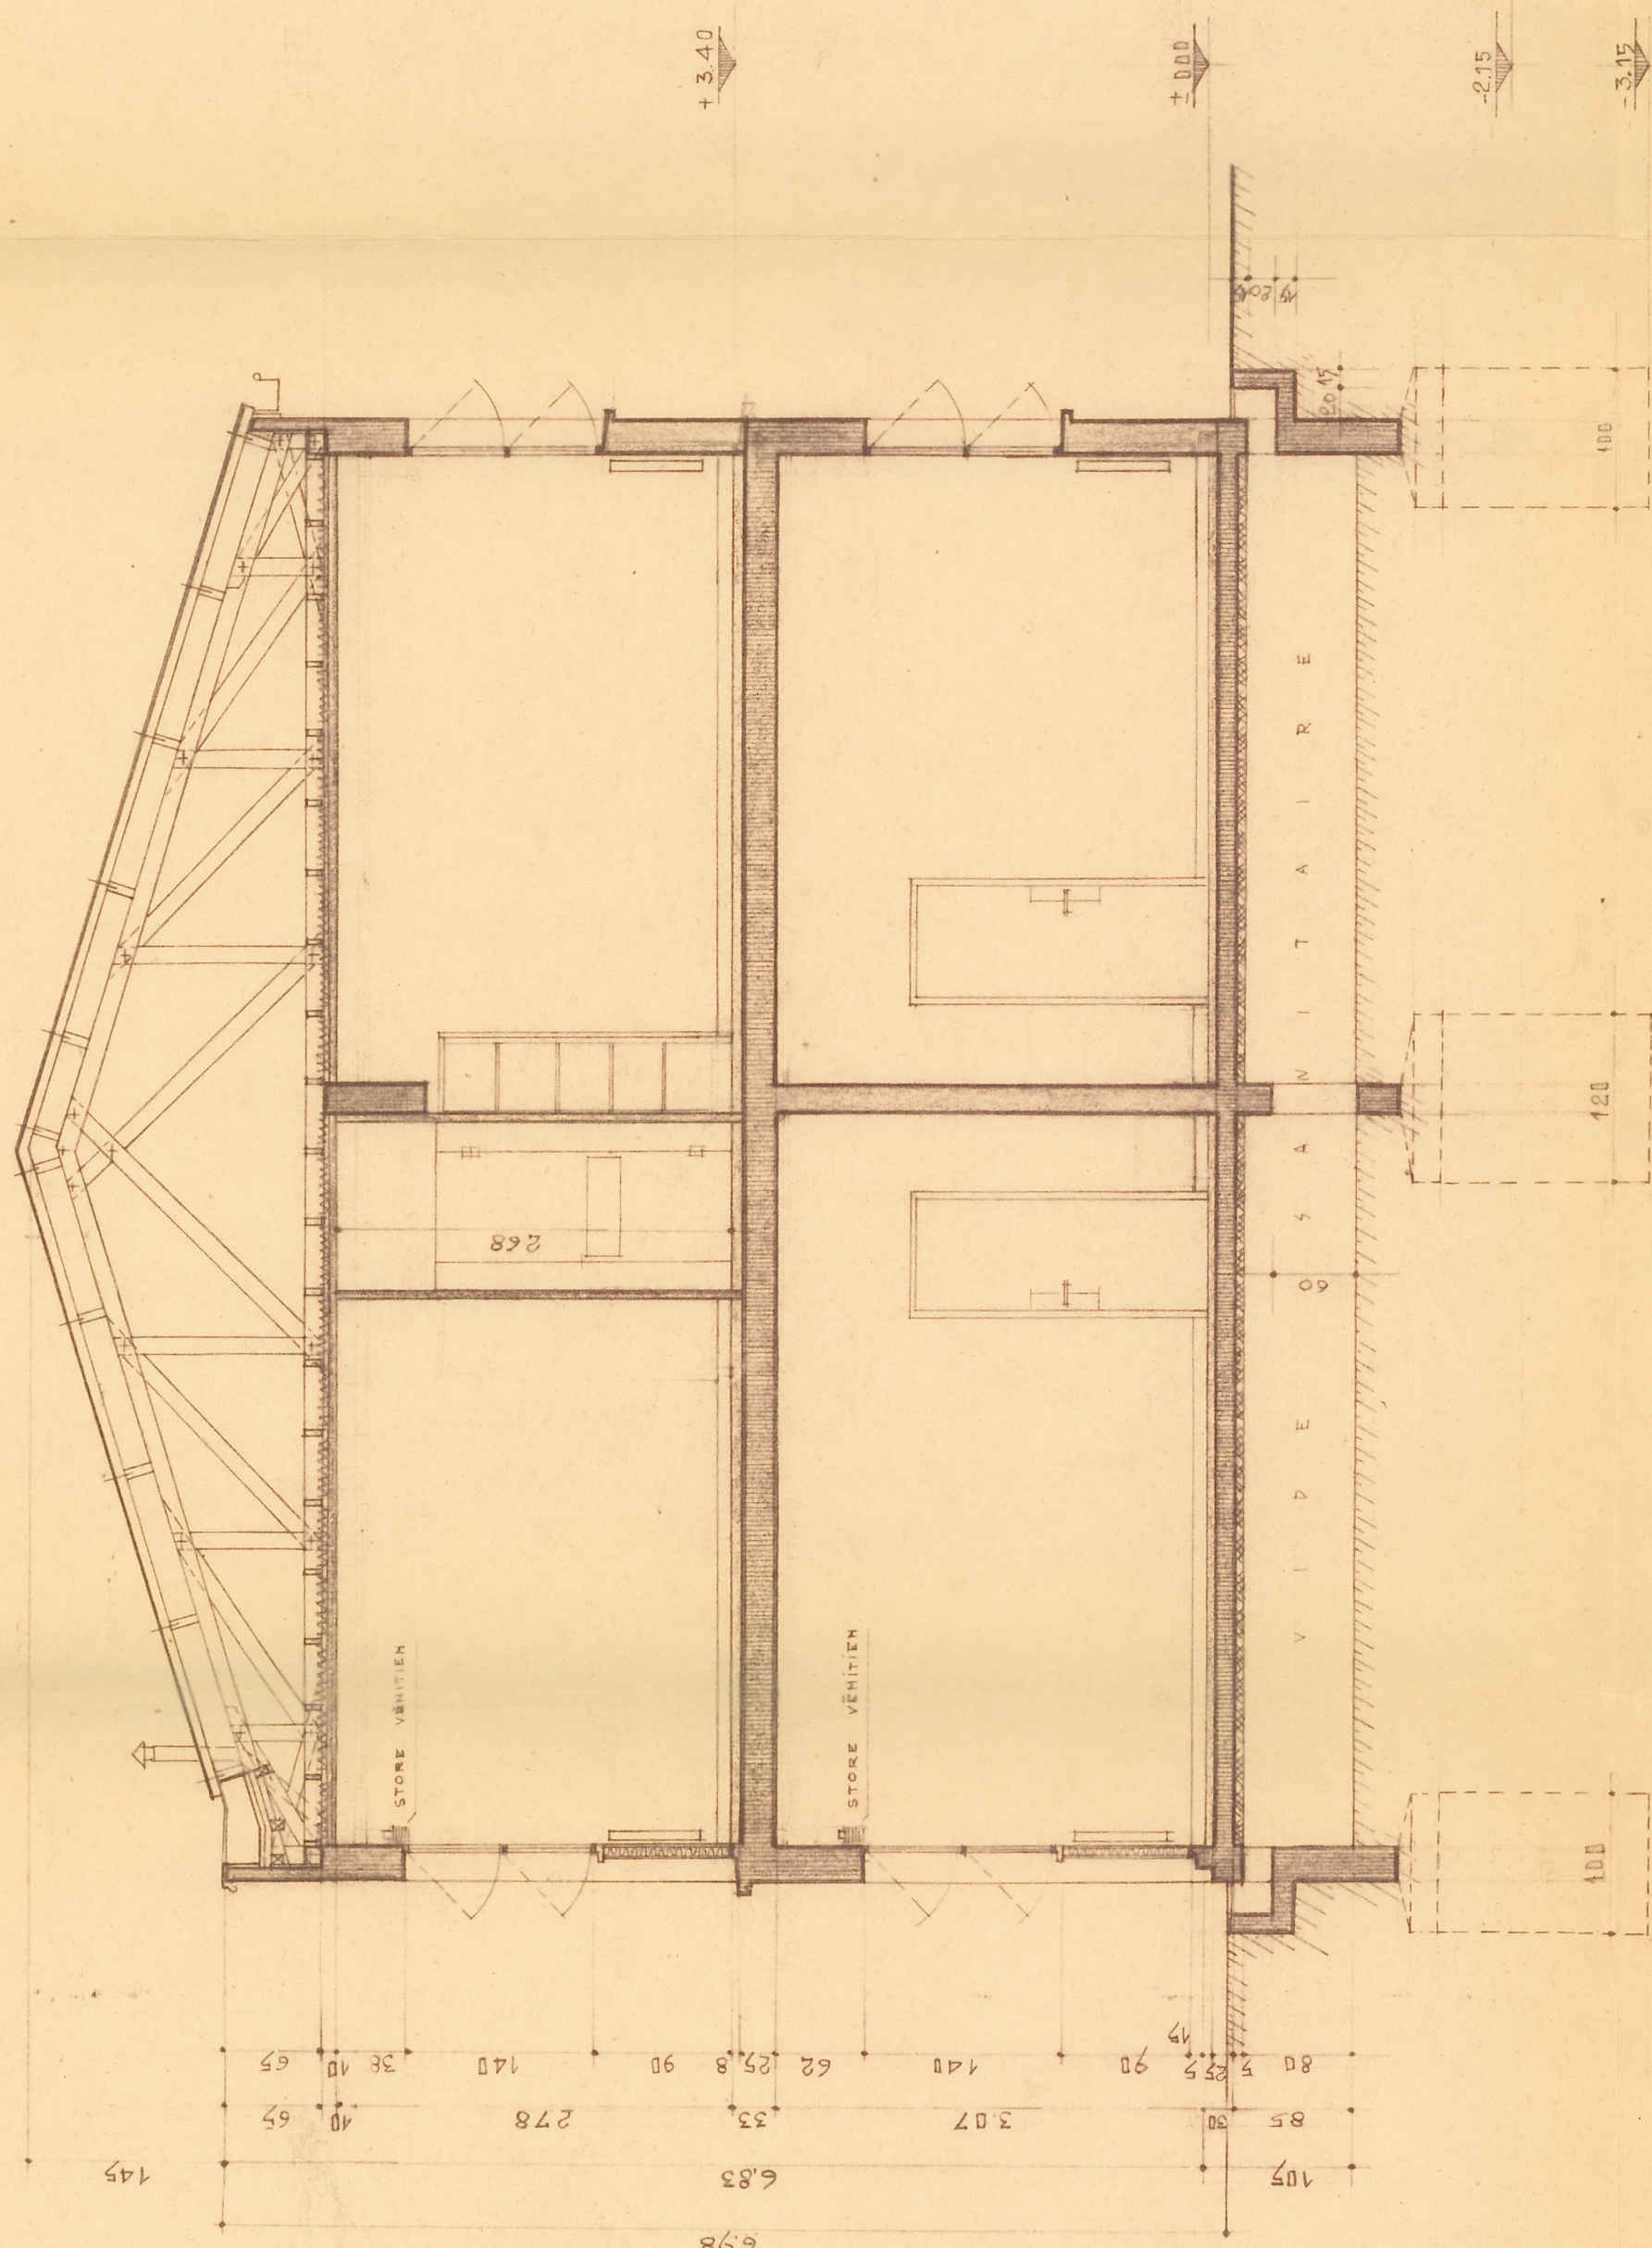

10
 11
