



COUPES - FACADES

Phase	I	Modifications	N° Plan
PC			5
N° Dossier			Echelle
Batiment			1/100
			Date
			AVRIL 1996




S.C.P. D' ARCHITECTURE
DESTRE - DUMAS - GARRET
54 rue Saint Alban
44 boulevard Thiers
42300 ROANNE
42190 CHARLIEU
Tél 77 72 59 88
Tél 77 69 01 47


COUPE 1.1

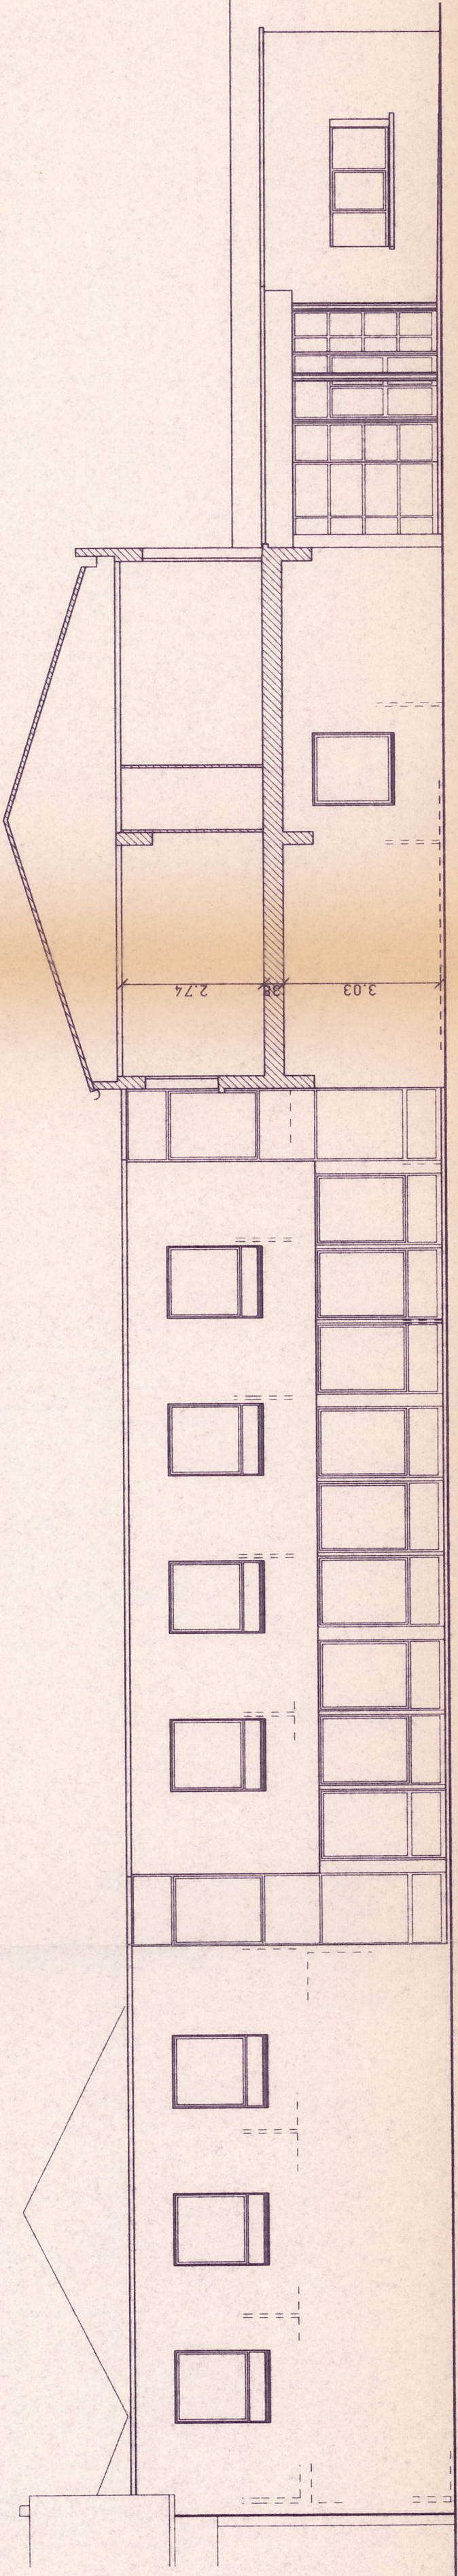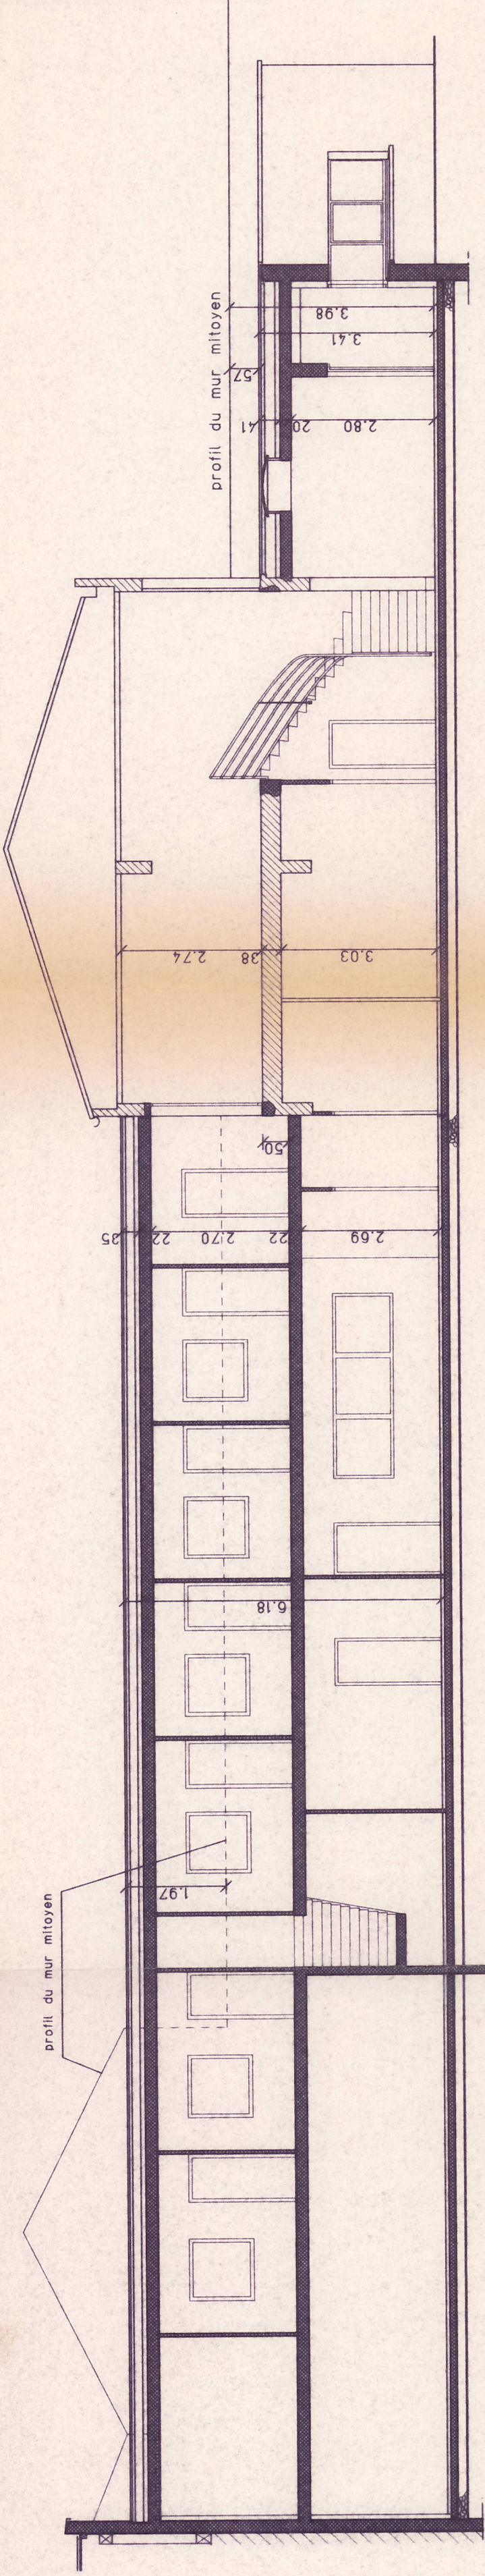

FACADE OUEST

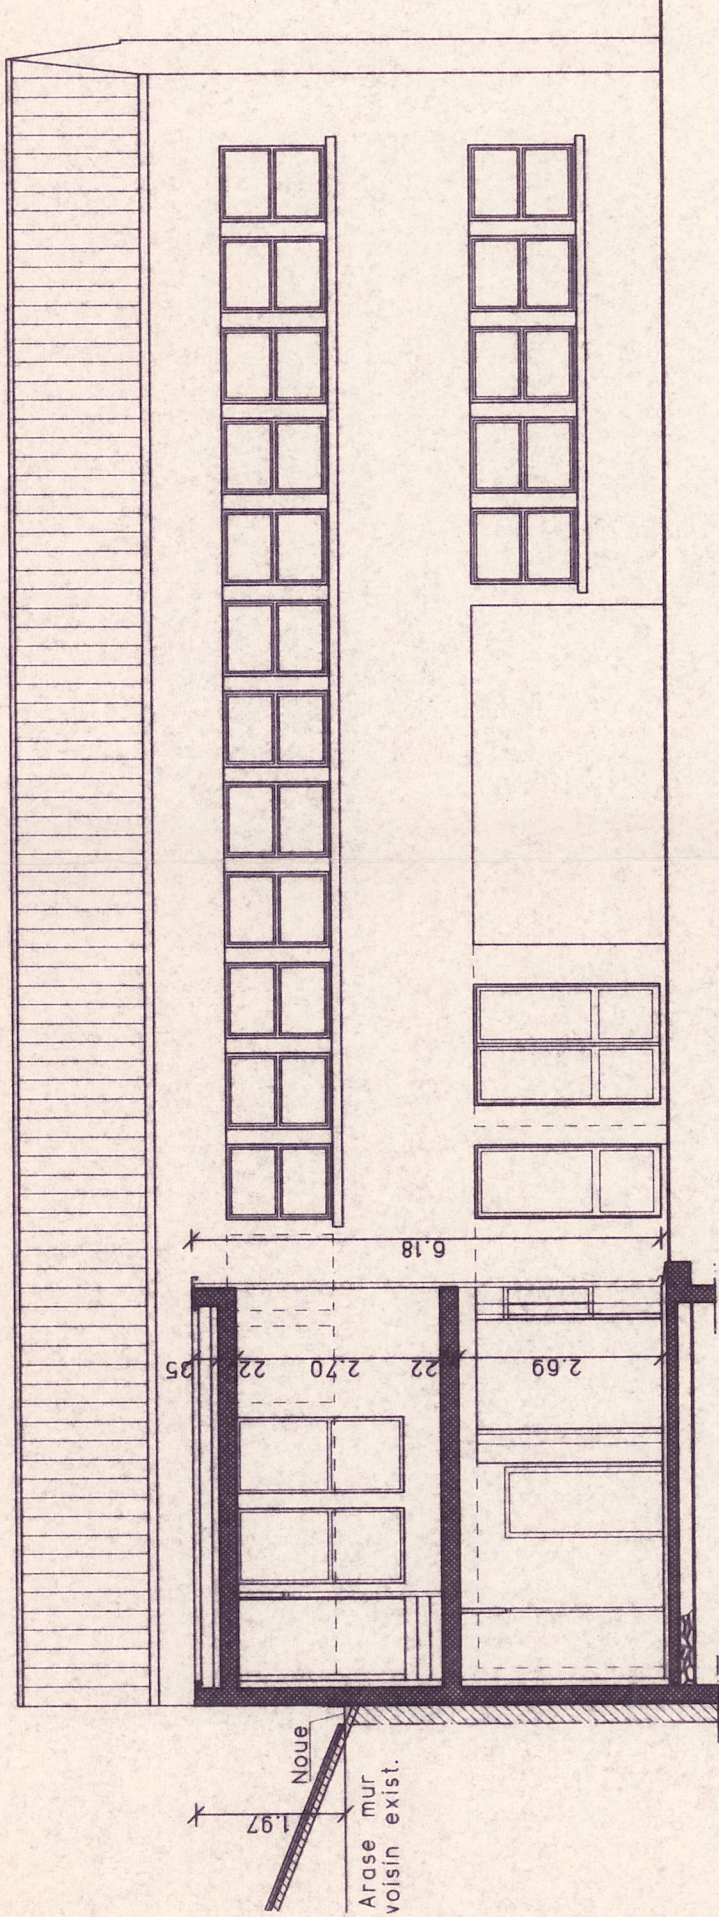

COUPE 2.2

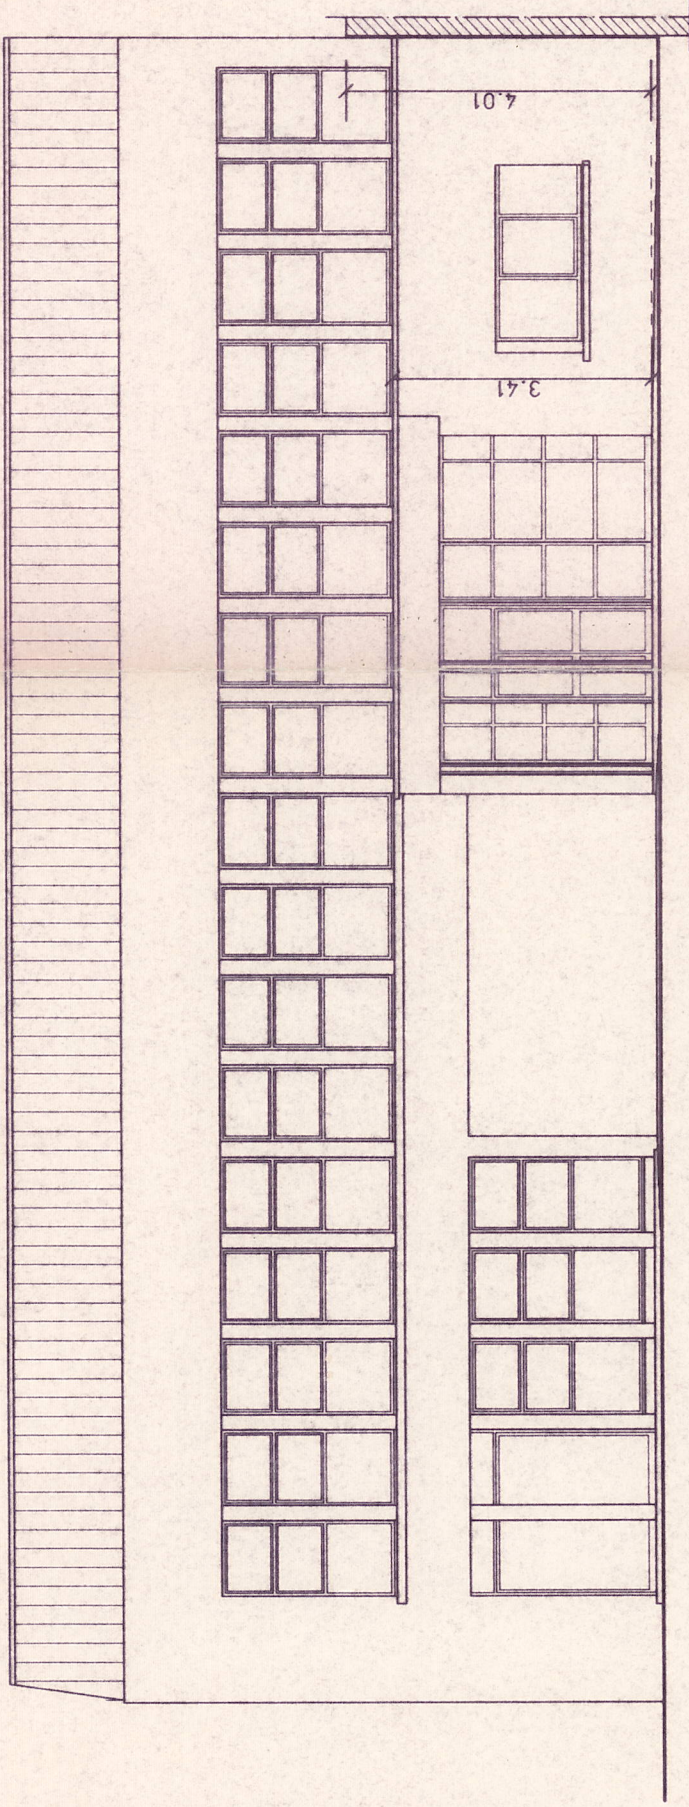

FACADE SUD

Directeur Départemental
de l'Équipement

Marc ARNAUD