


MASSE CANALISATIONS

Phase	I	Modifications	N° Plan
PEO 2ème T.	A	AVC 30E LE 17.07/97	1
N° Dossier	95 617		Echelle 1/100
Batiment			Date JUILLET 97

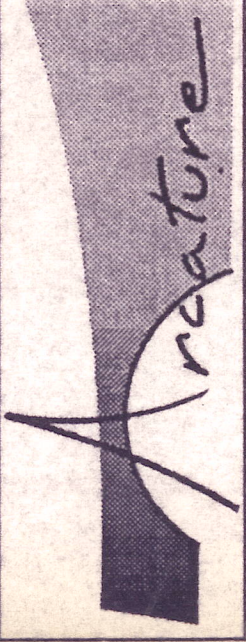

S.C.P. D'ARCHITECTURE  
DESTRE - DUMAS - GARRET  
54 rue Saint Alban 42300 ROANNE  
44 boulevard Thiers 42190 CHARLIEU  
Tél 77 72 59 88  
Tél 77 69 01 47

