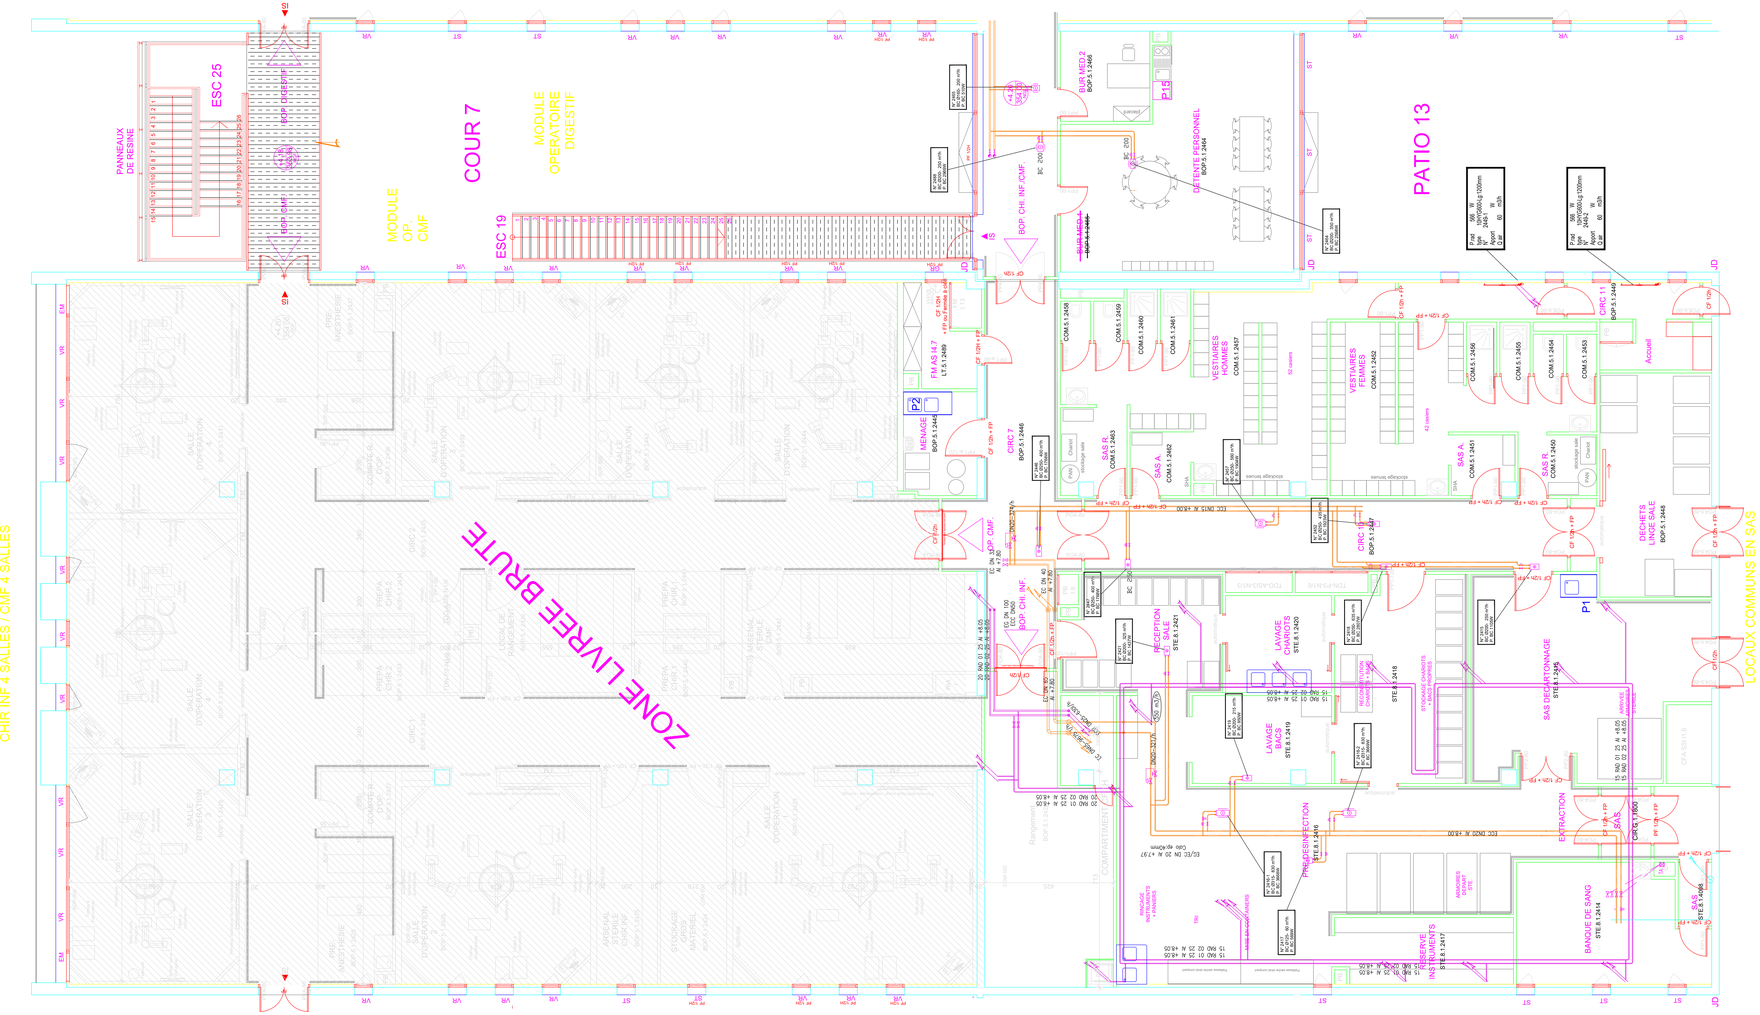

LEGENDE

RESEAU RADIATEURS

RESEAU EAU CHAUDE CHAUFFAGE

RADIATEUR TYPE 10 SIMPLE ALIM. DEPUIS RESEAU INFERIEUR

RADIATEUR TYPE 20 HYGIENE ALIMENTE DEPUIS LE RESEAU INFERIEUR

RADIATEUR TYPE 22 ACIER ALIMENTE DEPUIS LE RESEAU INFERIEUR

BATTERIE DE CHAUFFAGE A EAU CHAUDE (VOIR NOTA CI-DESSUS)

25 RAD 01 25 — DN25 / RESEAU RADIATEURS / ALLER 125mm ARMATEX
25 RAD 02 25 — DN25 / RESEAU RADIATEURS / RETOUR 125mm ARMATEX

PIQUAGE RADIATEUR A 16 TUBE MULTICOUCHE MITLATHERM ALIMENTANT RADIATEURS DE L'ETAGE SUPERIEUR

Raccordement radiateur
- Bague/Ecrou multicouche : 12/16

Circuit radiateur Mitaterm
- DN15 : 15,2/18
- DN20 : 19/22
- DN25 : 23,2/26
- DN32 : 32/29
- DN40 : 39/42

NOTA Batterie Terminale
Puissance kW

4*20	1.94kW
4*25	2.85kW
4*30	3.59kW
4*35	4.33kW
4*40	5.17kW
4*45	10.82kW
4*50	14.71kW

Raccordement en 4*1/2"

Tableau de sélection des T2R Pression 150 Pa

T2R 100	1000x500	Classe hygiénique
T2R 150	1500x500	h = 50 dB(A)
T2R 200	2000x500	h = 50 dB(A)
T2R 250	500x625	h = 50 dB(A)
T2R 300	1500x625	h = 50 dB(A)
T2R 400	2000x625	h = 50 dB(A)
T2R 400	2000x625	h = 55 dB(A)

Centre Hospitalier Universitaire de Clermont-Ferrand

Hôpital Estaing

PLATEAUX TECHNIQUES
BAT I-NIVEAU 1
CHAUFFAGE

Date	Modifications DOE	Indice
22-02-10		2

Dessiné par :

Date : 22-02-10

Echelle : 1/50°

N° Plan d'Affaire :

N° de Classement Archives :
05 09 01 02 11 01 09