

TOITURE TERRASSE

PATIO 11


Hôpital Estaing

PLATEAUX TECHNIQUES

BAT H-NIVEAU 2

VENTILATION-CLIMATISATION

Date	Modifications	Indice
22-02-10	BDE	Z
17-06-13	REAP.2.2800-IVR repositionnement, ajout troppe accès	A
27-09-19	Ajout Bus (SB)	B

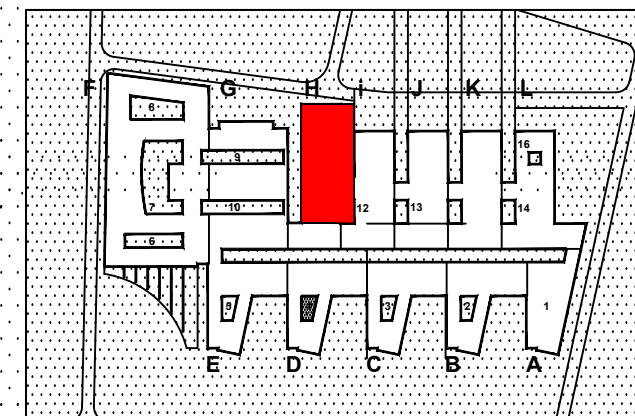

Dessine par : _____

Date : 22-02-10

Echelle : 1/50°

N° Plan d’Affaire

N° de Classement Archives :

05	10	01	01	12	01 10
----	----	----	----	----	-------



Ø TVR	débit	niveau acoustique
TVR 125	125m ³ /h	> 30 dB(A)
TVR 160	230m ³ /h	> 30 dB(A)
TVR 200	390m ³ /h	> 30 dB(A)
TVR 250	680m ³ /h	30,7 dB(A)
TVR 315	1150m ³ /h	35,8 dB(A)
TVR 400	2050m ³ /h	35 dB(A)