Schéma de principe de raccordement Bus, TVR, SMR et Détecteurs de présence

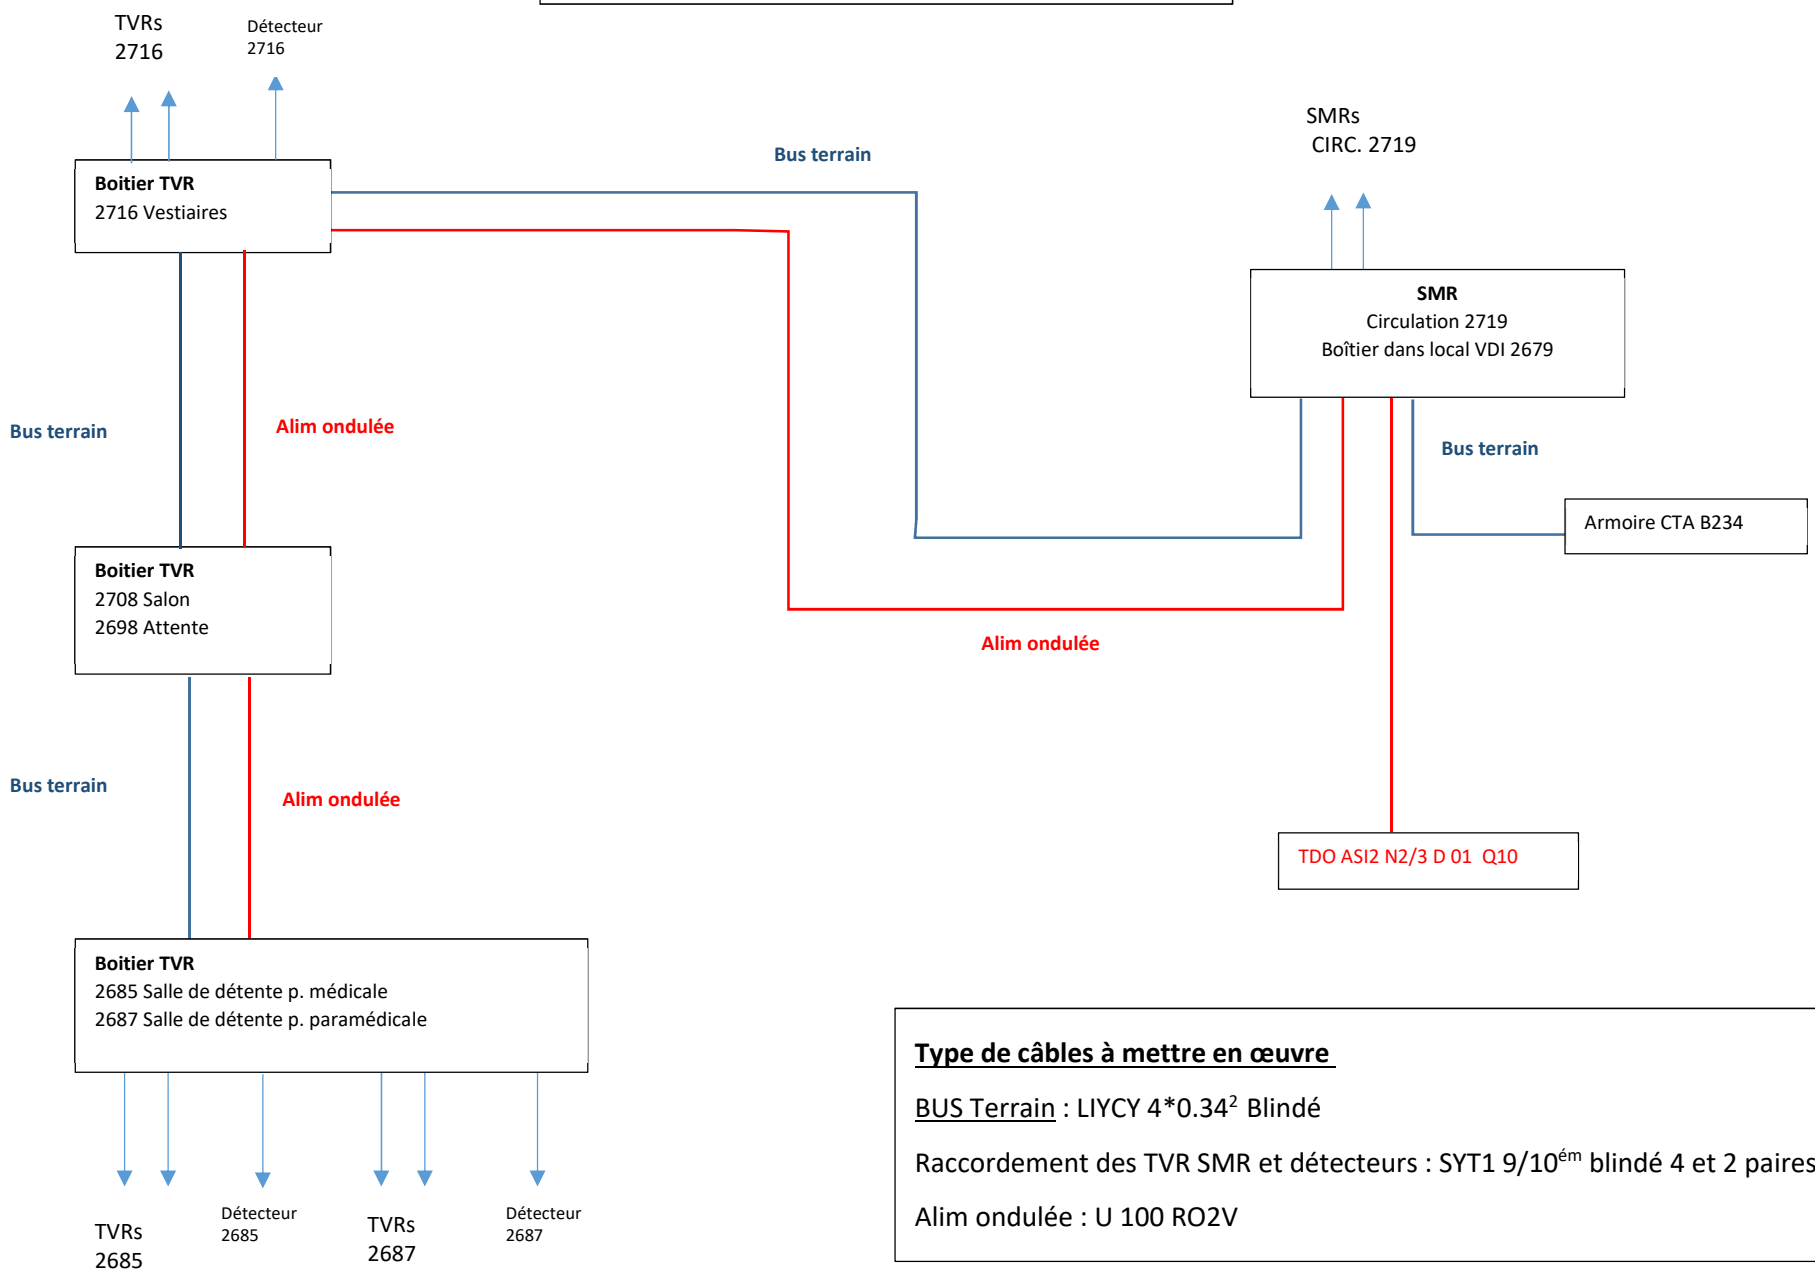

<u>Type de câbles à mettre en œuvre</u>

<u>BUS Terrain</u> : LIYCY 4*0.34^2 Blindé

Raccordement des TVR SMR et détecteurs : SYT1 9/10^{ém} blindé 4 et 2 paires

Alim ondulée : U 100 RO2V