

Centre Hospitalier Universitaire
de Clermont-Ferrand


Hôpital D'Estaing

PLATEAU TECHNIQUE

Bâtiment I

NIVEAU 2

Date	Modifications	Indice
22-02-10	DDF	A
01-03-2016	Réaménagement de l'espace parent, 2708 à 2711 (JM)	Z

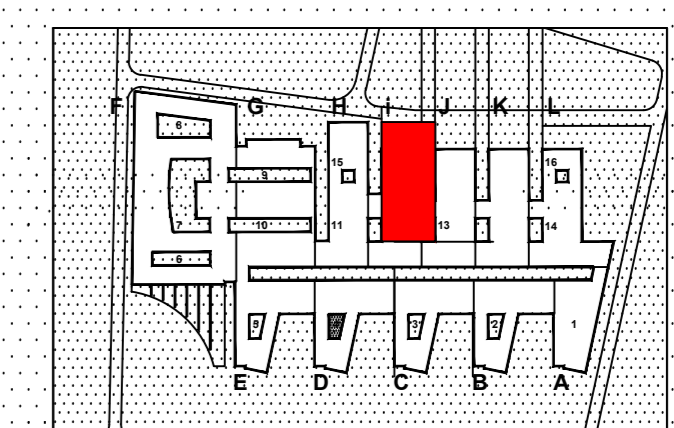

Dessiné par : _____

Date : 22-02-10

Echelle : 1/100°

N° Plan d'Affaire : _____

N° de Classement Archives : _____

05 03 01 02 12 01 00