



Centre Hospitalier Universitaire
de Clermont-Ferrand


Hôpital D'Estaing

PLATEAU TECHNIQUE

Bâtiment I

NIVEAU 2

Date	DDF	Modifications	Indice
22-02-10			A
01-03-2016		Réaménagement de l'espace parent, 2708 à 2711 (JM)	Z

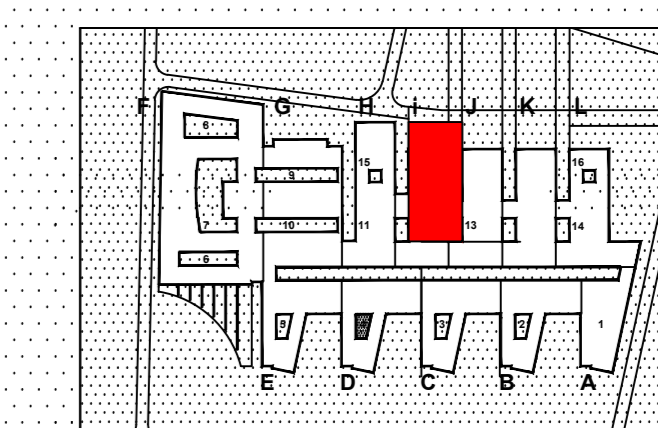

Dessine par : _____

Date : 22-02-10

Echelle : 1/100"

N° Plan d'affaire :

N° de Classement Archives :

05 03 01 02 12 01 00