


Centre Hospitalier Universitaire
de Clermont-Ferrand

Hôpital D'Estaing

PLATEAU TECHNIQUE
Bâtiment I
NIVEAU 2

Date	DDF	Modifications	Indice
22-02-10			A
01-03-2016		Réaménagement de l'espace parent, 2708 à 2711 (JM)	Z

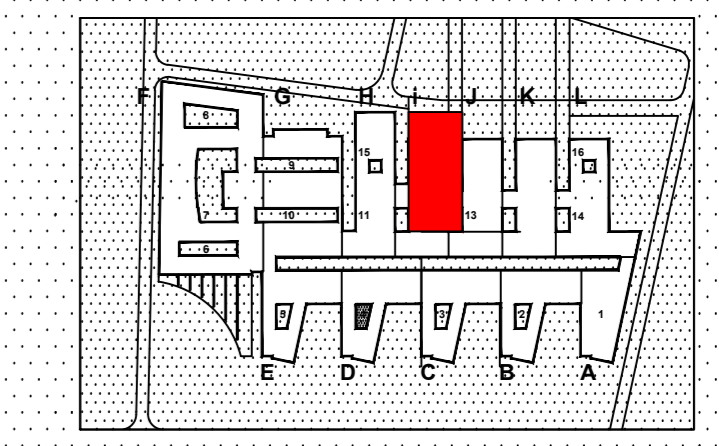

Dessine par : _____

Date : 22-02-10

Echelle : 1/100°

N° Plan d'Affaire : _____

N° de Classement Archives : 05 03 01 02 12 01 00