
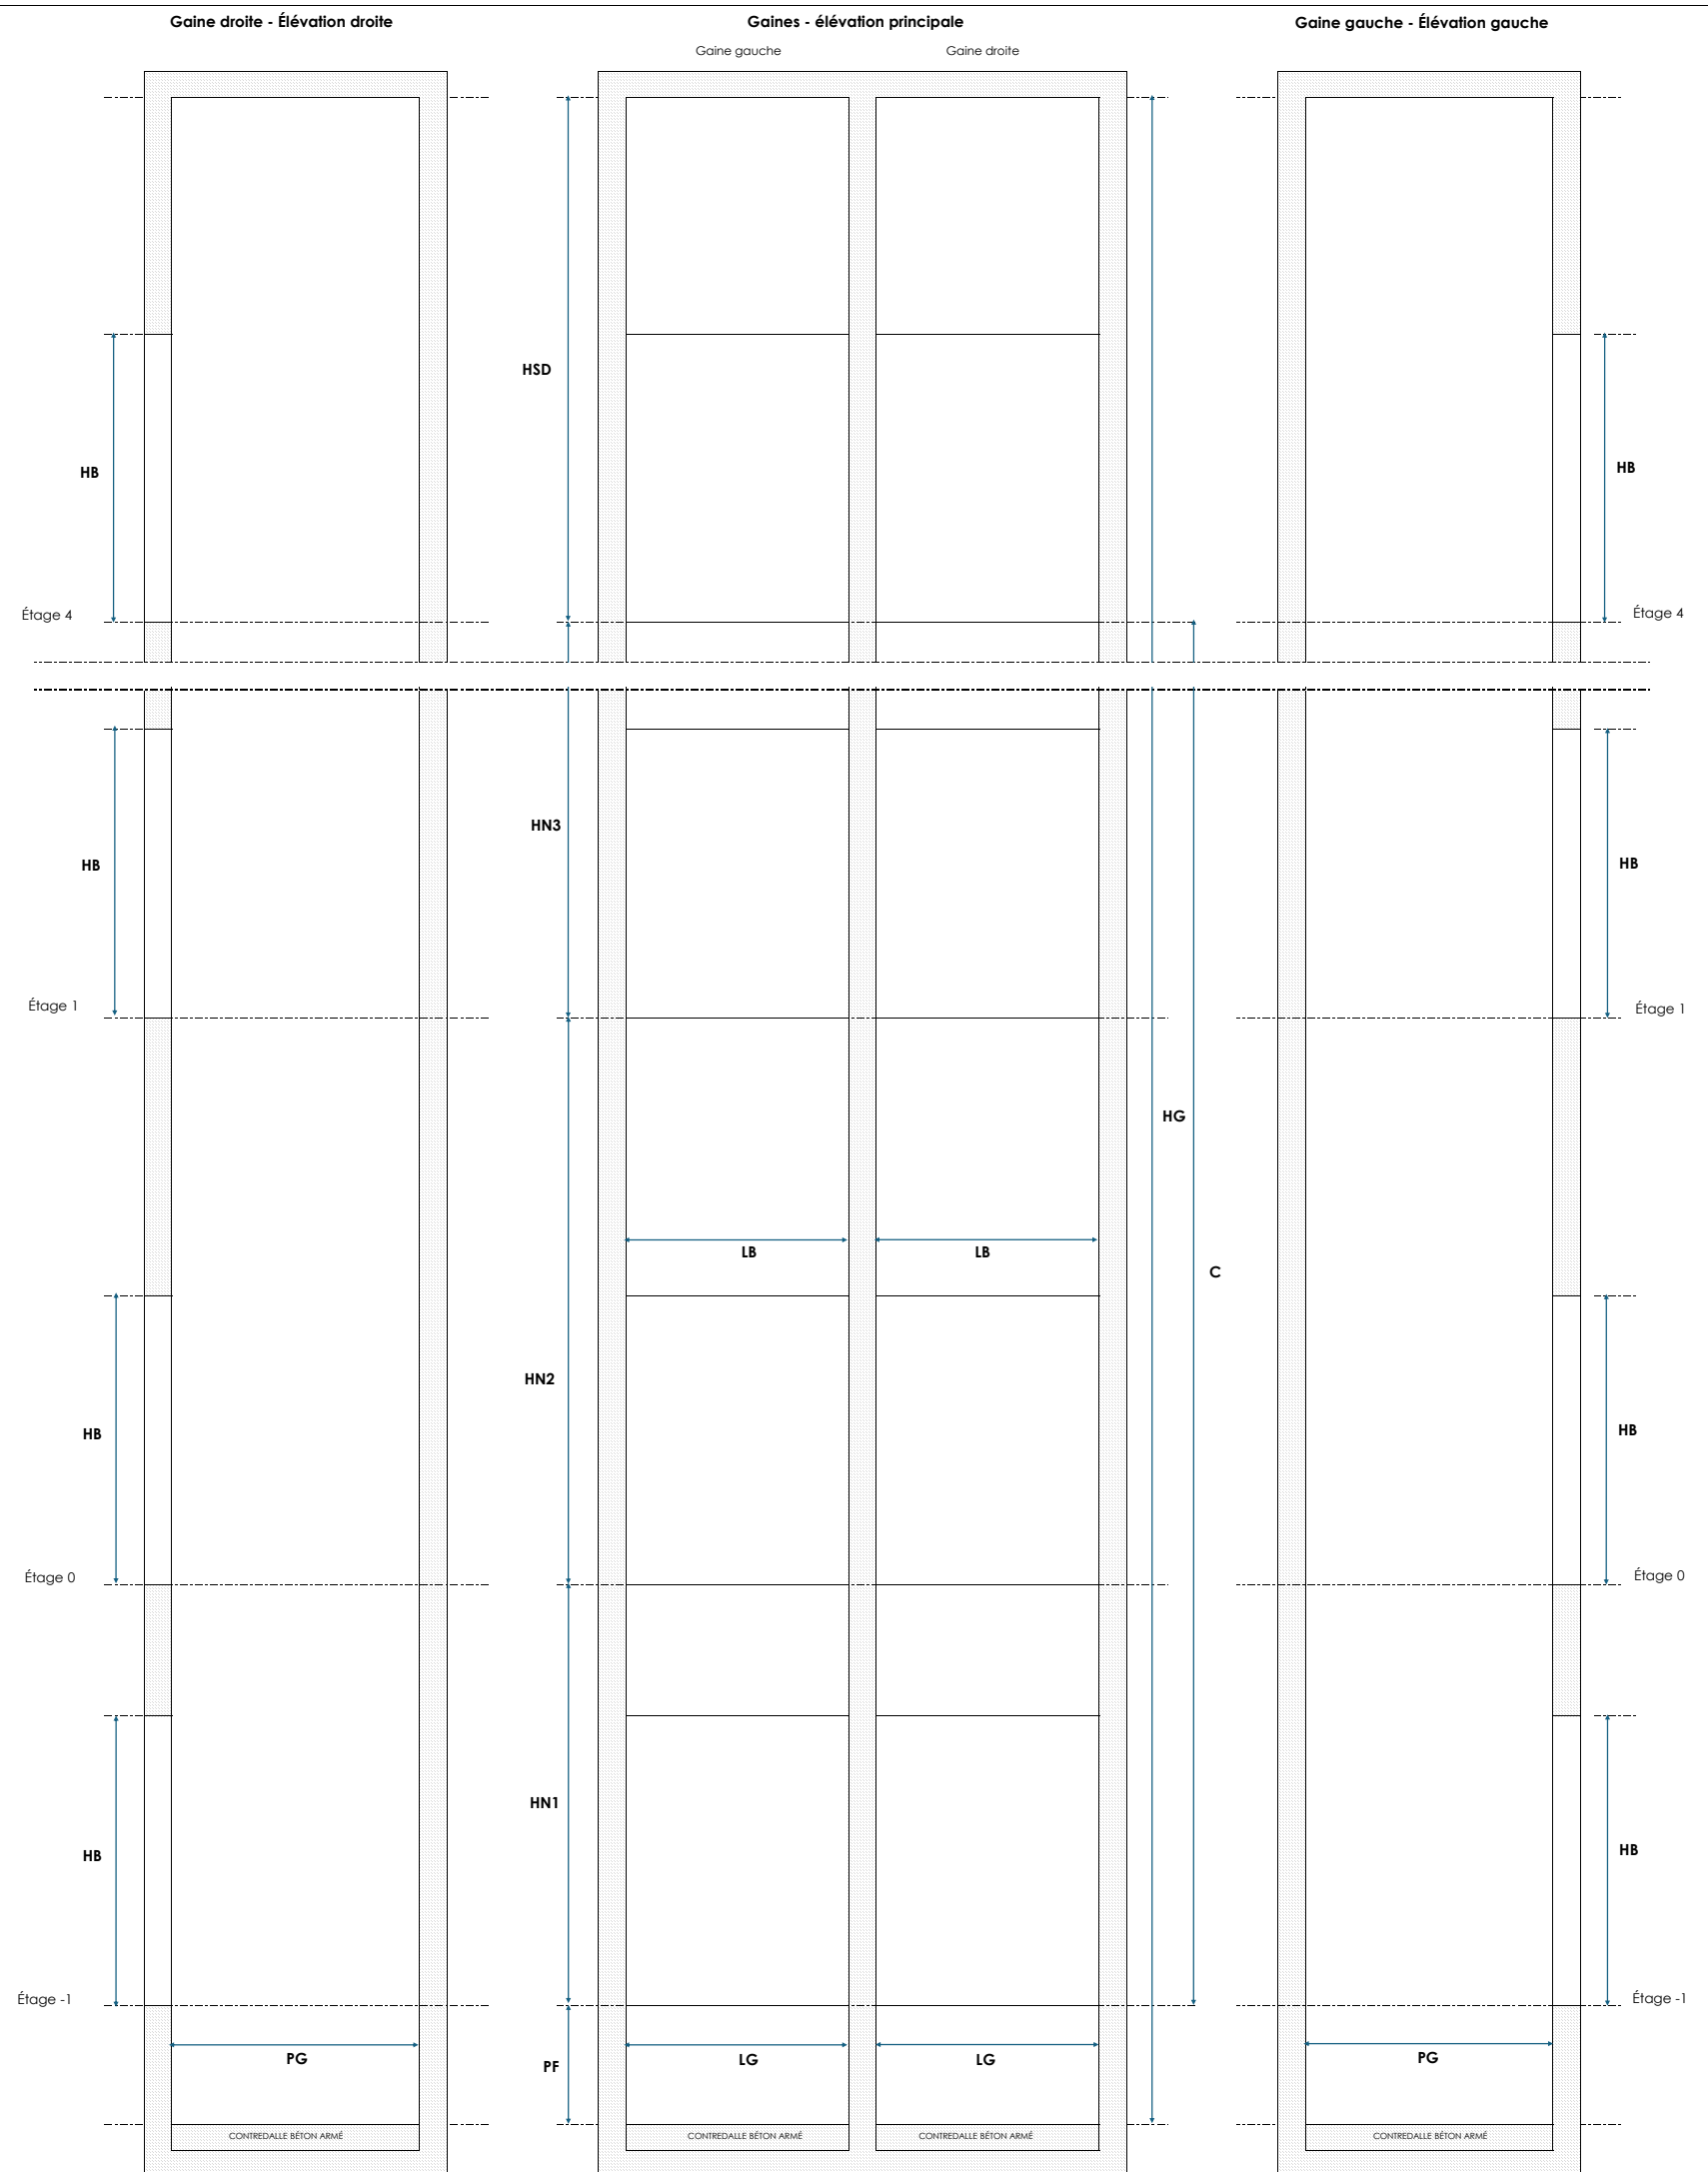
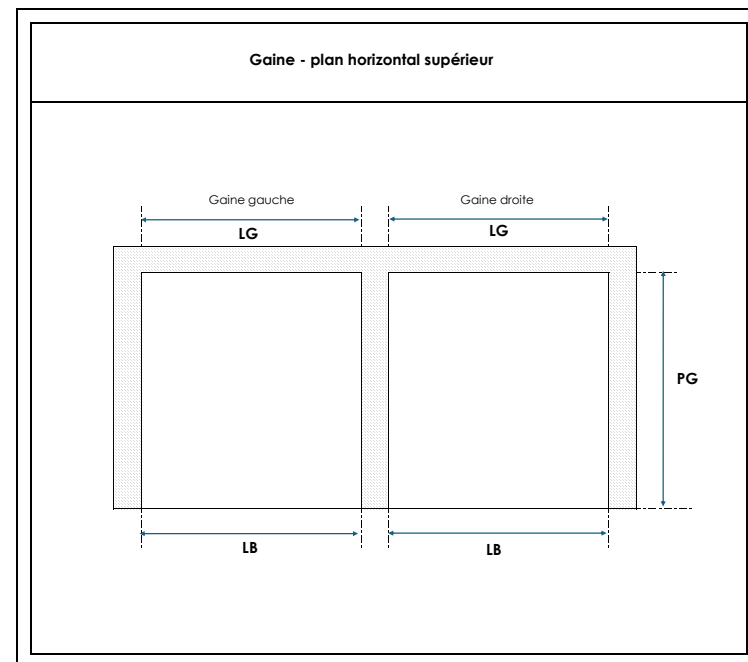


CPAM DE L'HERAULT
29, Cours Gambetta
34934 Montpellier Cedex 9
 Bâtiment A - Colonne A
 Configuration structurelle existante

INFORMATIONS GAINES	GAINÉ GAUCHE	GAINÉ DROITE
HSD : HAUTEUR SOUS DALE (mm)	3970	3970
HG : HAUTEUR GAINÉ (mm)	21495	21495
C : COURSE(mm)	16580	16580
LG : LARGUEUR GAINÉ (mm)	1650	1650
PG : PROFONDEUR GAINÉ (mm)	1810	1810
HN5 : DISTANCE SEUILS A SEUILS ENTRE LES NIVEAUX 5 ET 6 (mm)	2915	2915
HN4 : DISTANCE SEUILS A SEUILS ENTRE LES NIVEAUX 4 ET 5 (mm)	3000	3000
HN3 : DISTANCE SEUILS A SEUILS ENTRE LES NIVEAUX 3 ET 4 (mm)	3000	3000
HN2 : DISTANCE SEUILS A SEUILS ENTRE LES NIVEAUX 2 ET 3 (mm)	4370	4370
HN1 : DISTANCE SEUILS A SEUILS ENTRE LES NIVEAUX 1 ET 2 (mm)	3290	3290
PF : PROFONDEUR FOSSE (mm)	940	940

INFORMATIONS STRUCTURE			
TYPE DE GAINÉ		Béton banché	Béton banché
CENTURES BÉTON		Oui	Oui
POINTS D'ANCRAGE EN TÊTE DE GAINÉ		Présents	Présents

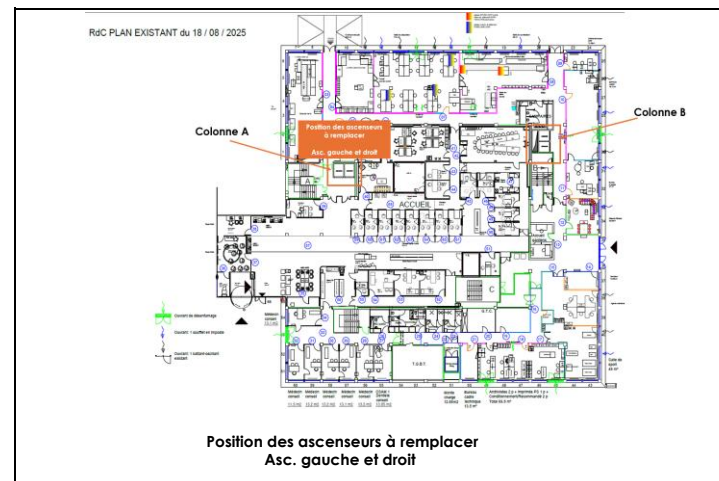

CPAM DE L'HERAULT
29, Cours Gambetta
34934 Montpellier Cedex 9
Bâtiment A - Colonne A
Projet implantation ascenseurs

INFORMATIONS GÉNÉRALES RELATIVES AUX ASCENSEURS A INSTALLER

INFORMATIONS GÉNÉRALES		
TITRE	Électrique sans machinerie à variation de fréquence	Électrique sans machinerie à variation de fréquence
MARQUAGE CE	Oui	Oui
MANŒUVRE	Duplex - Collectif complet	Duplex - Collectif complet
ENTRAÎNEMENT	Par câbles ou courroies	Par câbles ou courroies
CHARGE (KG)	630	660
NOMBRE DE PERSONNES	8	8
VITESSE (m/s)	1	1
NOMBRE DE NIVEAUX	6	6
NIVEAUX DESSERVIS	-1 ; 0 ; 1 ; 2 ; 3 ; 4	-1 ; 0 ; 1 ; 2 ; 3 ; 4
NIVEAU PRINCIPAL	0	0
NOMBRE DE SOUS-SOLS	1	1
NOMBRE DE FACES(S) DE SERVICE	1	1

ALIMENTATION ÉLECTRIQUE		
ALIMENTATION PRINCIPALE	400VAC triphasé + N + T	400VAC triphasé + N + T
ALIMENTATION ÉCLAIRAGE	230VAC monophasé	230VAC monophasé
FREQUENCE (Hz)	50	50
RÉGIME DE NEUTRE	IT / TN-S	IT / TN-S
PUISSANCE ESTIMÉE (kW)	5	5

CABINE		
LARGEUR CABINE (mm)	1100	1100
PROFONDEUR CABINE (mm)	1400	1500
SURFACE (m²)	1,54	1,65
HAUTEUR CABINE (mm)	2200	2200
SUSPENSION	2/1	2/1
NOMBRE DE PAINÉAUX DE COMMANDE EN CABINE	1	1
NOMBRE DE MAINS COURANTES	3	3
INDICATEUR DE POSITION	Oui	Oui
INDICATEUR DE DIRECTION	Oui	Oui
USSES DE PROTECTION	Non	Non
STRAPONNIN	Non	Non

PORTES PALIÈRES		
MODÈLE	Télescopiques (latérales) 2 vantaux	Télescopiques (latérales) 2 vantaux
NOMBRE	6	6
MONTAGE PORTES PALIÈRES	En gaine	En gaine
PL : PASSAGE LIBRE (mm)	900	900
PL : HAUTEUR LIBRE (mm)	2000	2000
INDICATEURS DE POSITION A TOUTS LES NIVEAUX	Oui	Oui
INDICATEURS DE DIRECTION A TOUTS LES NIVEAUX	Oui	Oui

COMMANDES PALIÈRES		
COLONNE(S) PALIÈRE(S)	Une par ascenseur	Une par ascenseur

