
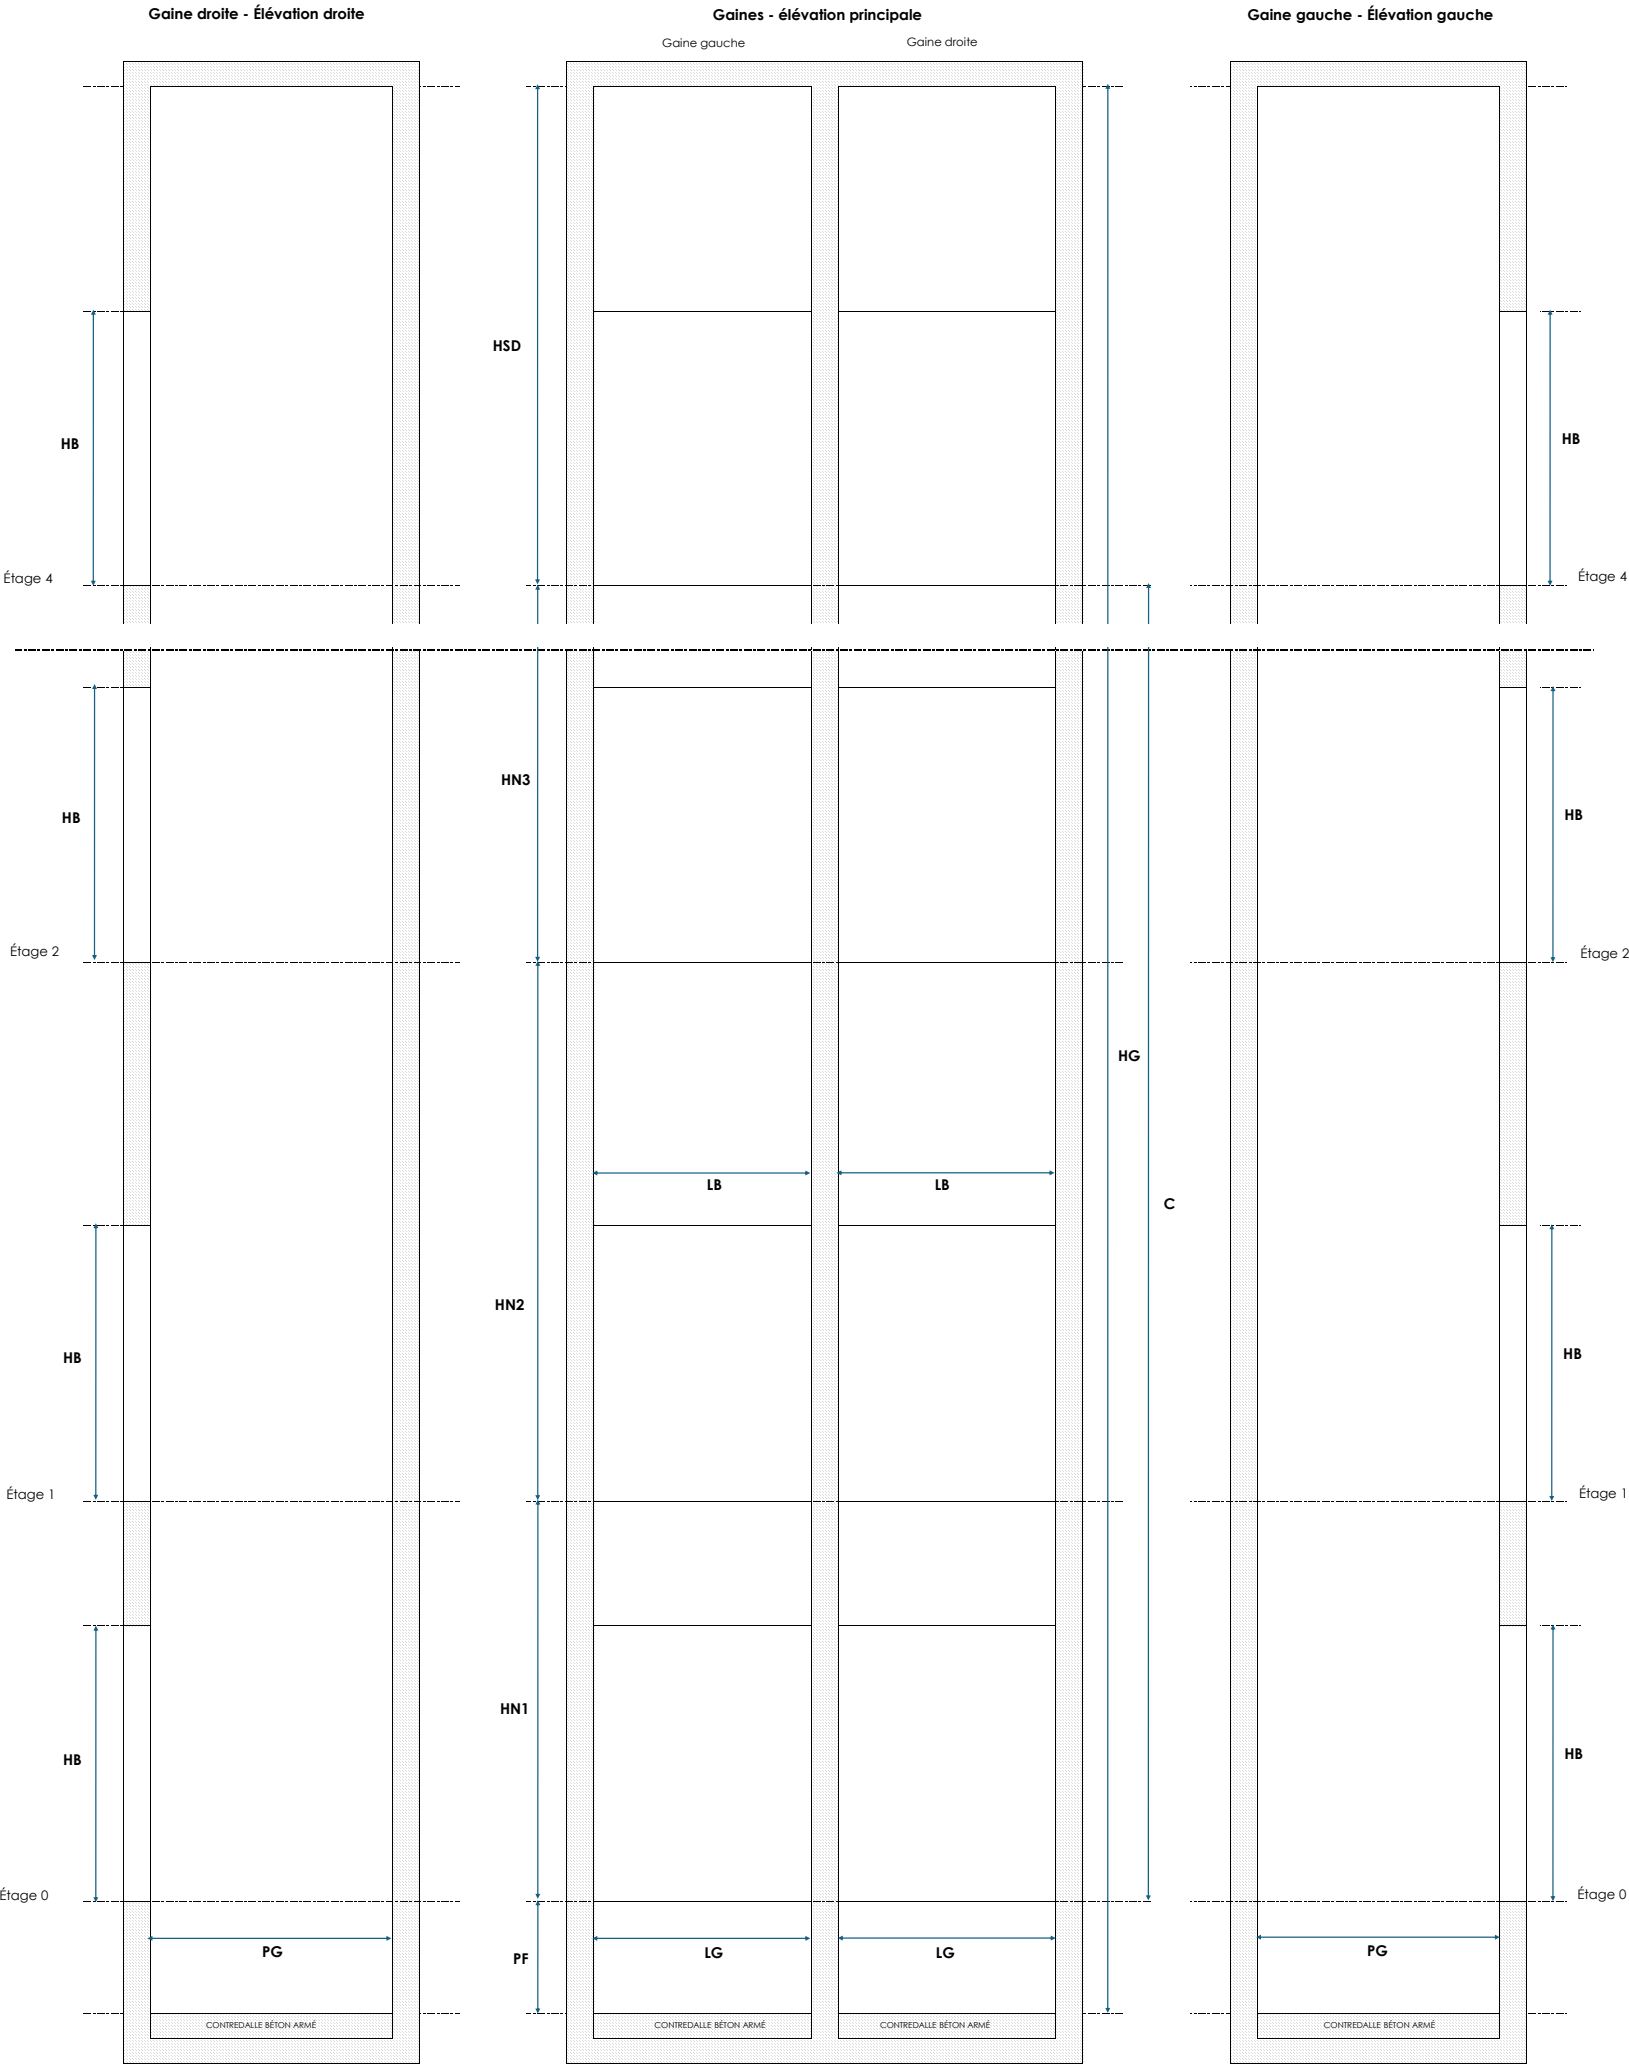
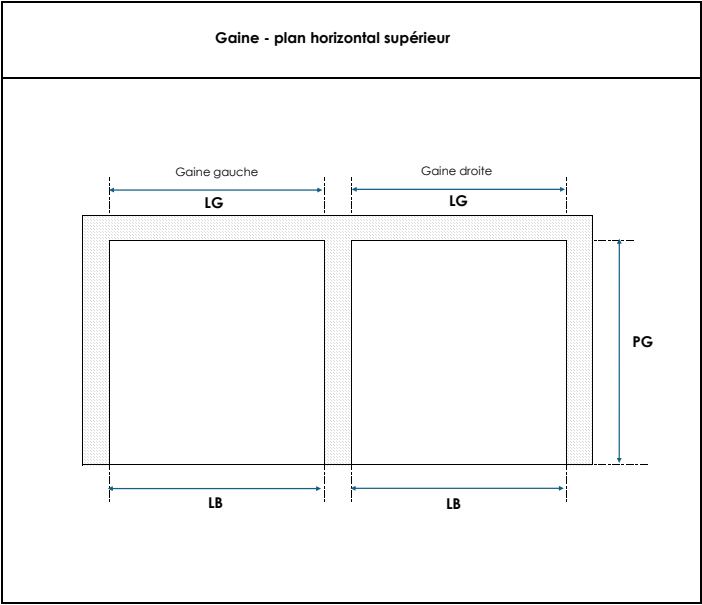


CPAM DE L'HERAULT  
29, Cours Gambetta  
34934 Montpellier Cedex 9  
Bâtiment A - Colonne B  
Configuration structurelle existante

| INFORMATIONS GAINES                                          |  | GAINE GAUCHE |  | GAINE DROITE |  |
|--------------------------------------------------------------|--|--------------|--|--------------|--|
| HS0 : HAUTEUR SOUS DALE (mm)                                 |  | 4195         |  | 4195         |  |
| HS : HAUTEUR GAINÉ (mm)                                      |  | 18575        |  | 18575        |  |
| C : COURSE (mm)                                              |  | 13380        |  | 13380        |  |
| LG : LARGEUR GAINÉ (mm)                                      |  | 1600         |  | 1600         |  |
| PG : PROFONDEUR GAINÉ (mm)                                   |  | 1810         |  | 1810         |  |
| HN4 : DISTANCE SEUILS A SEUILS ENTRE LES NIVEAUX 4 ET 5 (mm) |  | 3000         |  | 3000         |  |
| HN3 : DISTANCE SEUILS A SEUILS ENTRE LES NIVEAUX 3 ET 4 (mm) |  | 3010         |  | 3010         |  |
| HN2 : DISTANCE SEUILS A SEUILS ENTRE LES NIVEAUX 2 ET 3 (mm) |  | 3020         |  | 3020         |  |
| HN1 : DISTANCE SEUILS A SEUILS ENTRE LES NIVEAUX 1 ET 2 (mm) |  | 4350         |  | 4350         |  |
| PF : PROFONDEUR FOSSE (mm)                                   |  | 1000         |  | 1000         |  |
|                                                              |  |              |  |              |  |
| INFORMATIONS STRUCTURE                                       |  |              |  |              |  |
| TYPE DE GAINÉ                                                |  | Béton banché |  | Béton banché |  |
| CREVILLURES BÉTON                                            |  | Oui          |  | Oui          |  |
| POINTS D'ANCRAGE EN TÊTE DE GAINÉ                            |  | Présents     |  | Présents     |  |

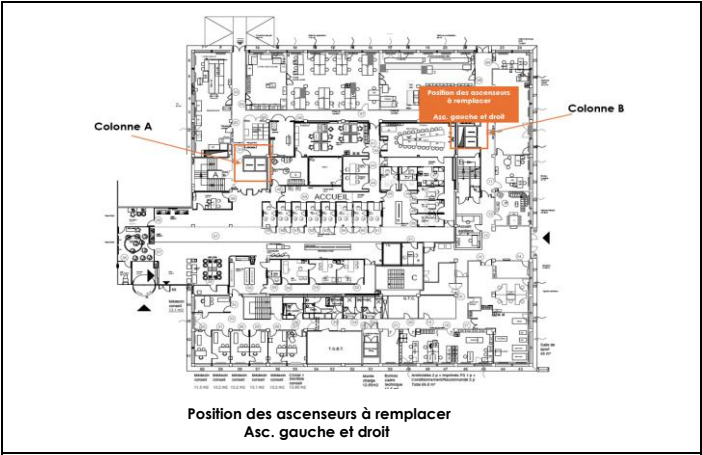

CPAM DE L'HERAULT  
29, Cours Gambetta  
34934 Montpellier Cedex 9  
Bâtiment A - Colonne B  
Projet implantation ascenseurs

INFORMATIONS GÉNÉRALES RELATIVES AUX ASCENSEURS A INSTALLER

| INFORMATIONS GÉNÉRALES                      |                                                     |                                     |
|---------------------------------------------|-----------------------------------------------------|-------------------------------------|
| TYPE                                        | Électrique sans machinerie à variation de fréquence |                                     |
| MANŒUVRE                                    | Oui                                                 | Oui                                 |
| ENTRAÎNEMENT                                | Duplex - Collectif complet                          | Duplex - Collectif complet          |
| CHARGE (KG)                                 | Par câbles ou courroies                             | Par câbles ou courroies             |
| CHARGE (KG)                                 | 630                                                 | 630                                 |
| NOMBRE DE PERSONNES                         | 8                                                   | 8                                   |
| VITESSE (m/s)                               | 1                                                   | 1                                   |
| NOMBRE DE NIVEAUX                           | 5                                                   | 5                                   |
| NIVEAUX DESERVIS                            | 0 : 1 : 2 : 3 : 4                                   | 0 : 1 : 2 : 3 : 4                   |
| NIVEAU PRINCIPAL                            | 0                                                   | 0                                   |
| NOMBRE DE SOUS-SOLS                         | 0                                                   | 0                                   |
| NOMBRE DE FACÈS DE SERVICE                  | 1                                                   | 1                                   |
| ALIMENTATION ÉLECTRIQUE                     |                                                     |                                     |
| ALIMENTATION PRINCIPALE                     | 400V AC triphasé + N + T                            | 400V AC triphasé + N + T            |
| ALIMENTATION ÉCLAIRAGE                      | 230V AC monophasé                                   | 230V AC monophasé                   |
| FREQUENCE (Hz)                              | 50                                                  | 50                                  |
| RÉGIME DE NEUTRE                            | T1 / TN-S                                           | T1 / TN-S                           |
| PUISSANCE ESTIMÉE (KW)                      | 5                                                   | 5                                   |
| CABINE                                      |                                                     |                                     |
| LARGEUR CABINE (mm)                         | 1100                                                | 1100                                |
| PROFONDEUR CABINE (mm)                      | 1400                                                | 1400                                |
| SURFACE (m²)                                | 1,54                                                | 1,54                                |
| HAUTEUR CABINE (mm)                         | 2100                                                | 2100                                |
| SUSPENSION                                  | 2/1                                                 | 2/1                                 |
| NOMBRE DE PANNEAUX DE COMMANDE EN CABINE    | 1                                                   | 1                                   |
| NOMBRE DE VARRS COURANTES                   | 3                                                   | 3                                   |
| INDICATEUR DE POSITION                      | Oui                                                 | Oui                                 |
| INDICATEUR DE DIRECTION                     | Oui                                                 | Oui                                 |
| LIÈSES DE PROTECTION                        | Non                                                 | Non                                 |
| STRAPONIN                                   | Non                                                 | Non                                 |
| PORTES PALIÈRES                             |                                                     |                                     |
| MODÈLE                                      | Téléscopiques (latérales) 2 vantaux                 | Téléscopiques (latérales) 2 vantaux |
| NOMBRE                                      | 5                                                   | 5                                   |
| MONTAGE PORTES PALIÈRES                     | En gaine                                            | En gaine                            |
| PL : PASSAGE LIBRE (mm)                     | 900                                                 | 900                                 |
| HL : HAUTEUR LIBRE (mm)                     | 2000                                                | 2000                                |
| INDICATEURS DE POSITION A TOUS LES NIVEAUX  | Oui                                                 | Oui                                 |
| INDICATEURS DE DIRECTION A TOUS LES NIVEAUX | Oui                                                 | Oui                                 |
| COMMANDES PALIÈRES                          |                                                     |                                     |
| COLORIÈRES (PALIÈRES)                       | Une par ascenseur                                   | Une par ascenseur                   |

