VUE EN PLAN DES RACCORDEMENTS DES RESEAUX AEP/ELEC

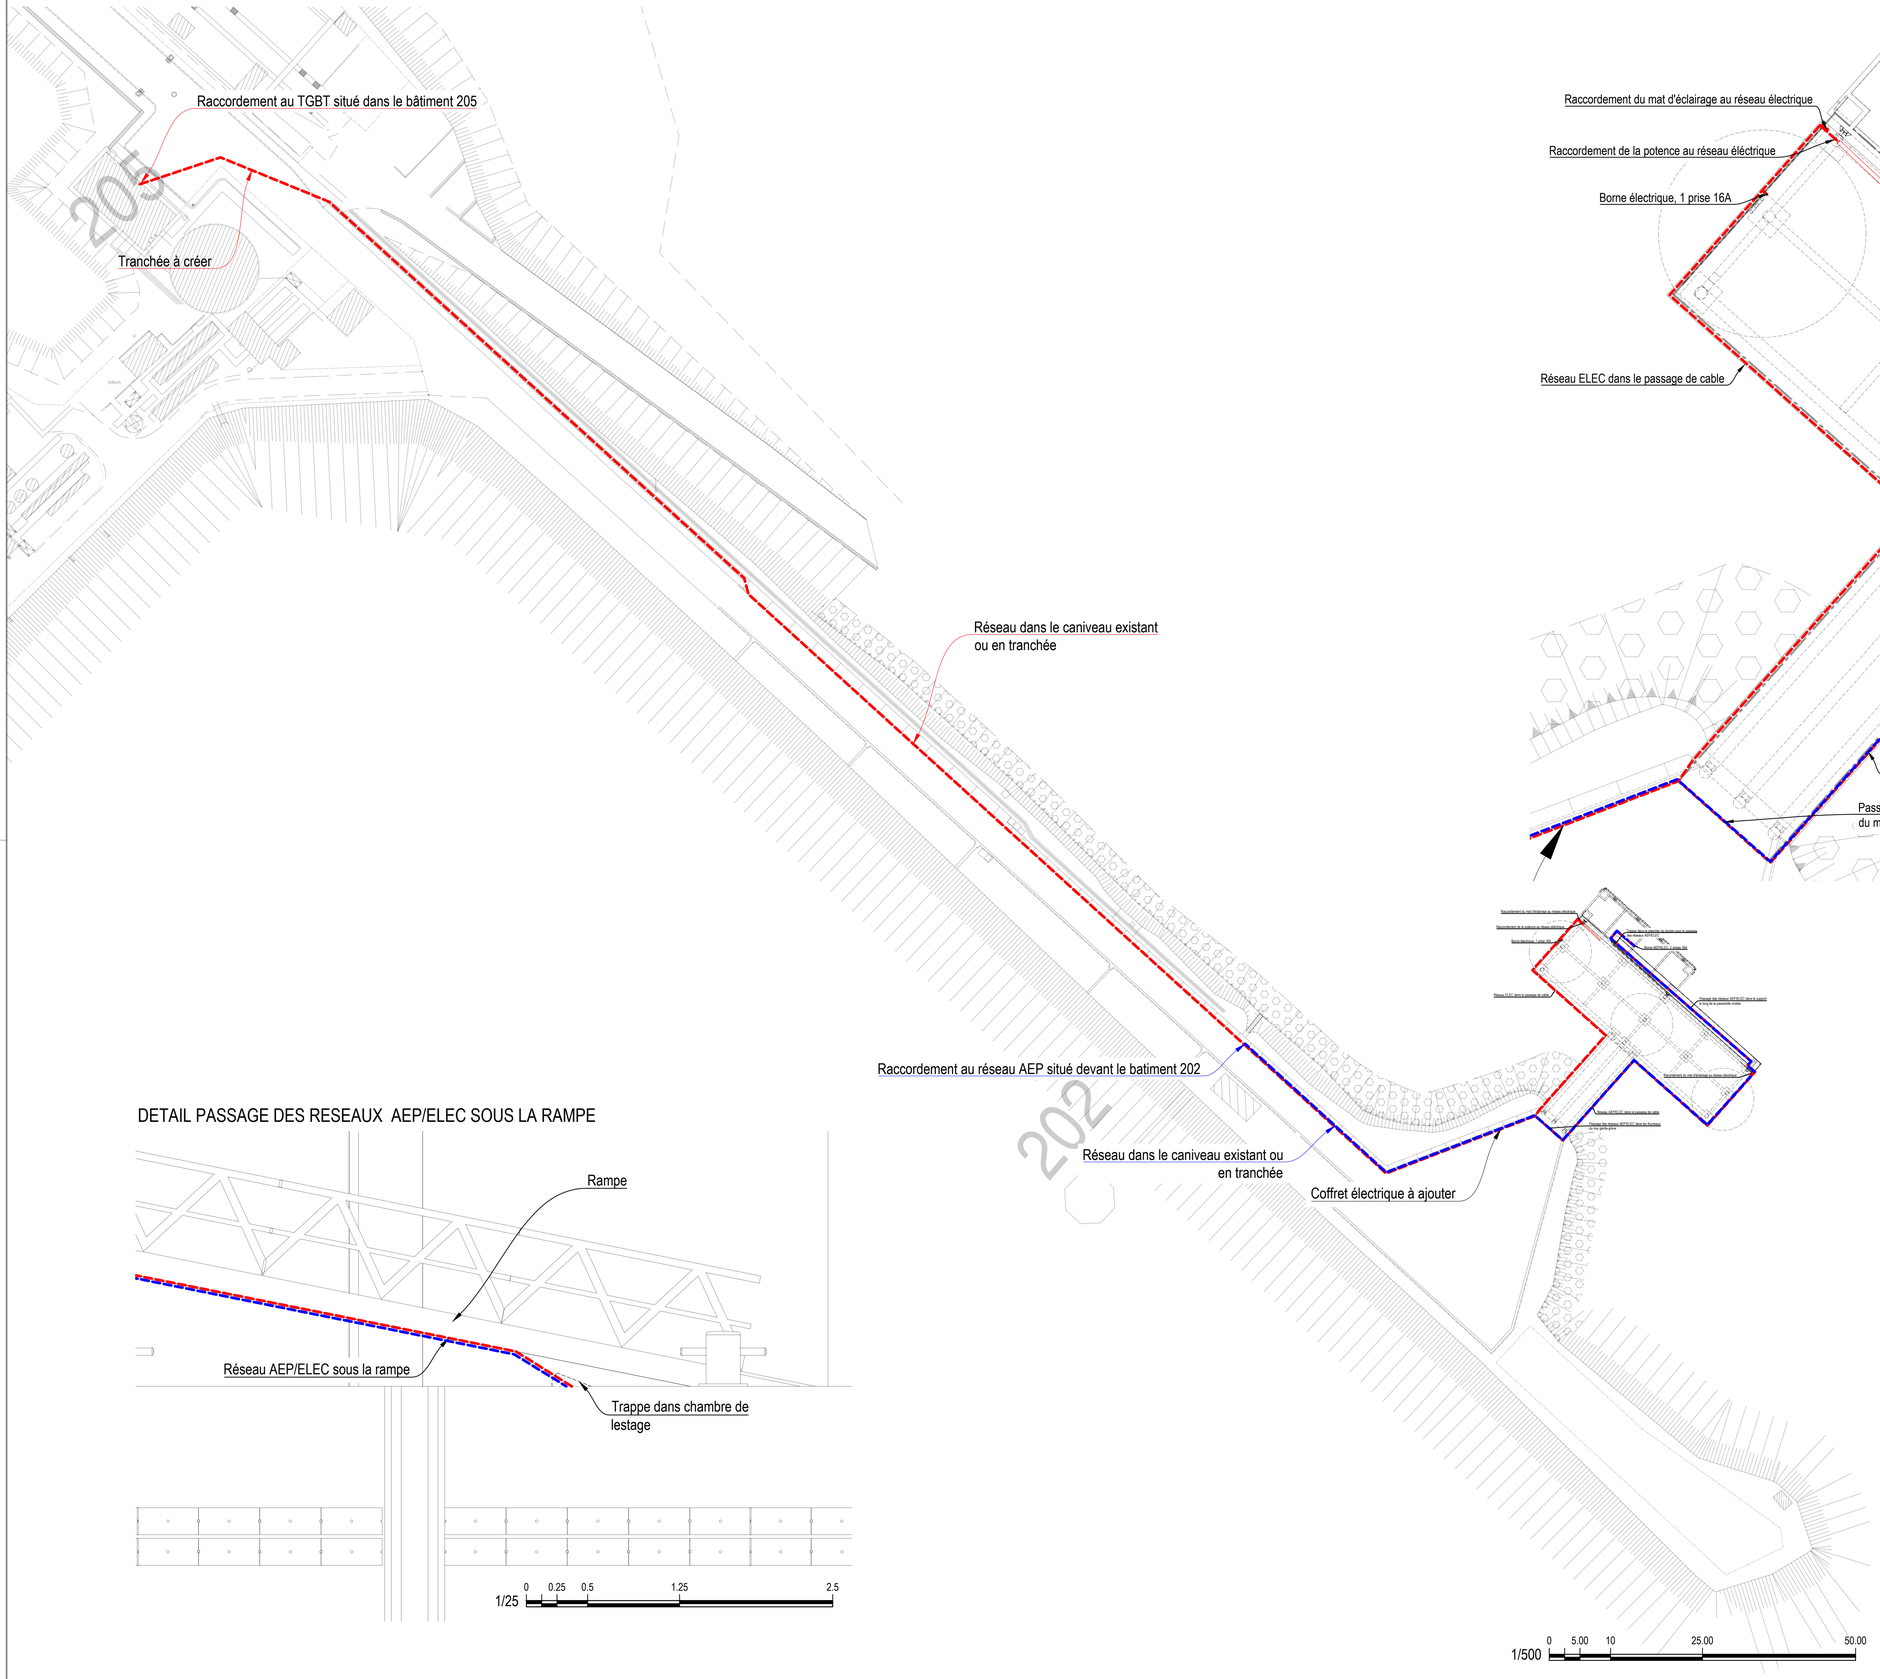

DETAIL DES CHEMINEMENTS DES RESEAUX AEP/ELEC SUR LE QUAI ET LE PONTON FLOTTANT

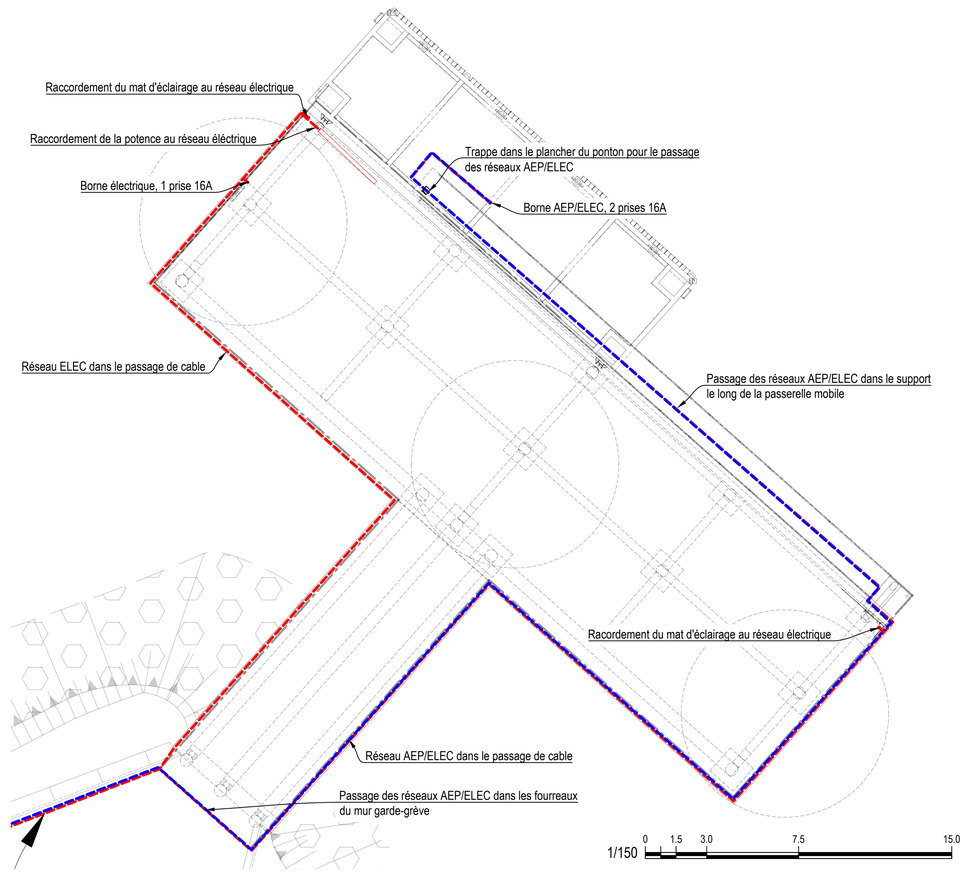

LEGENDE :

- RESEAU ELECTRIQUE
- RESEAU AEP

DETAIL PASSAGE DES RESEAUX AEP/ELEC SOUS LA RAMPE

Projet

MAITRISE D'OEUVRE PASSERELLE IFREMER

Emetteur

ISL INGÉNIERIE

E-mail : info@isl.fr
www.isl.fr

Client

Ifremer

Titre

QUAI D'ACCOSTAGE

RACCORDEMENT ET CHEMINEMENT DES RESEAUX AEP/ELEC

Ind.	Date	Établi	Vérifié	Approuvé	Modification
A	07/01/2026	ROR	XHA	XHA	Première émission

Format		N° Affaire	Phase	Section	Emetteur	Type	Numéro	Indice
Échelle		24F052	DCE		ISL		A107	A
Unité	Folio							

REPERTOIRE : D:\OneDrive - ISL Ingenierie\Documents - ISL PROJETEURS\Affaires\24F052_Quai_FREMER\DAO\DCE_etat.dwg