


Coupe DD
Projet

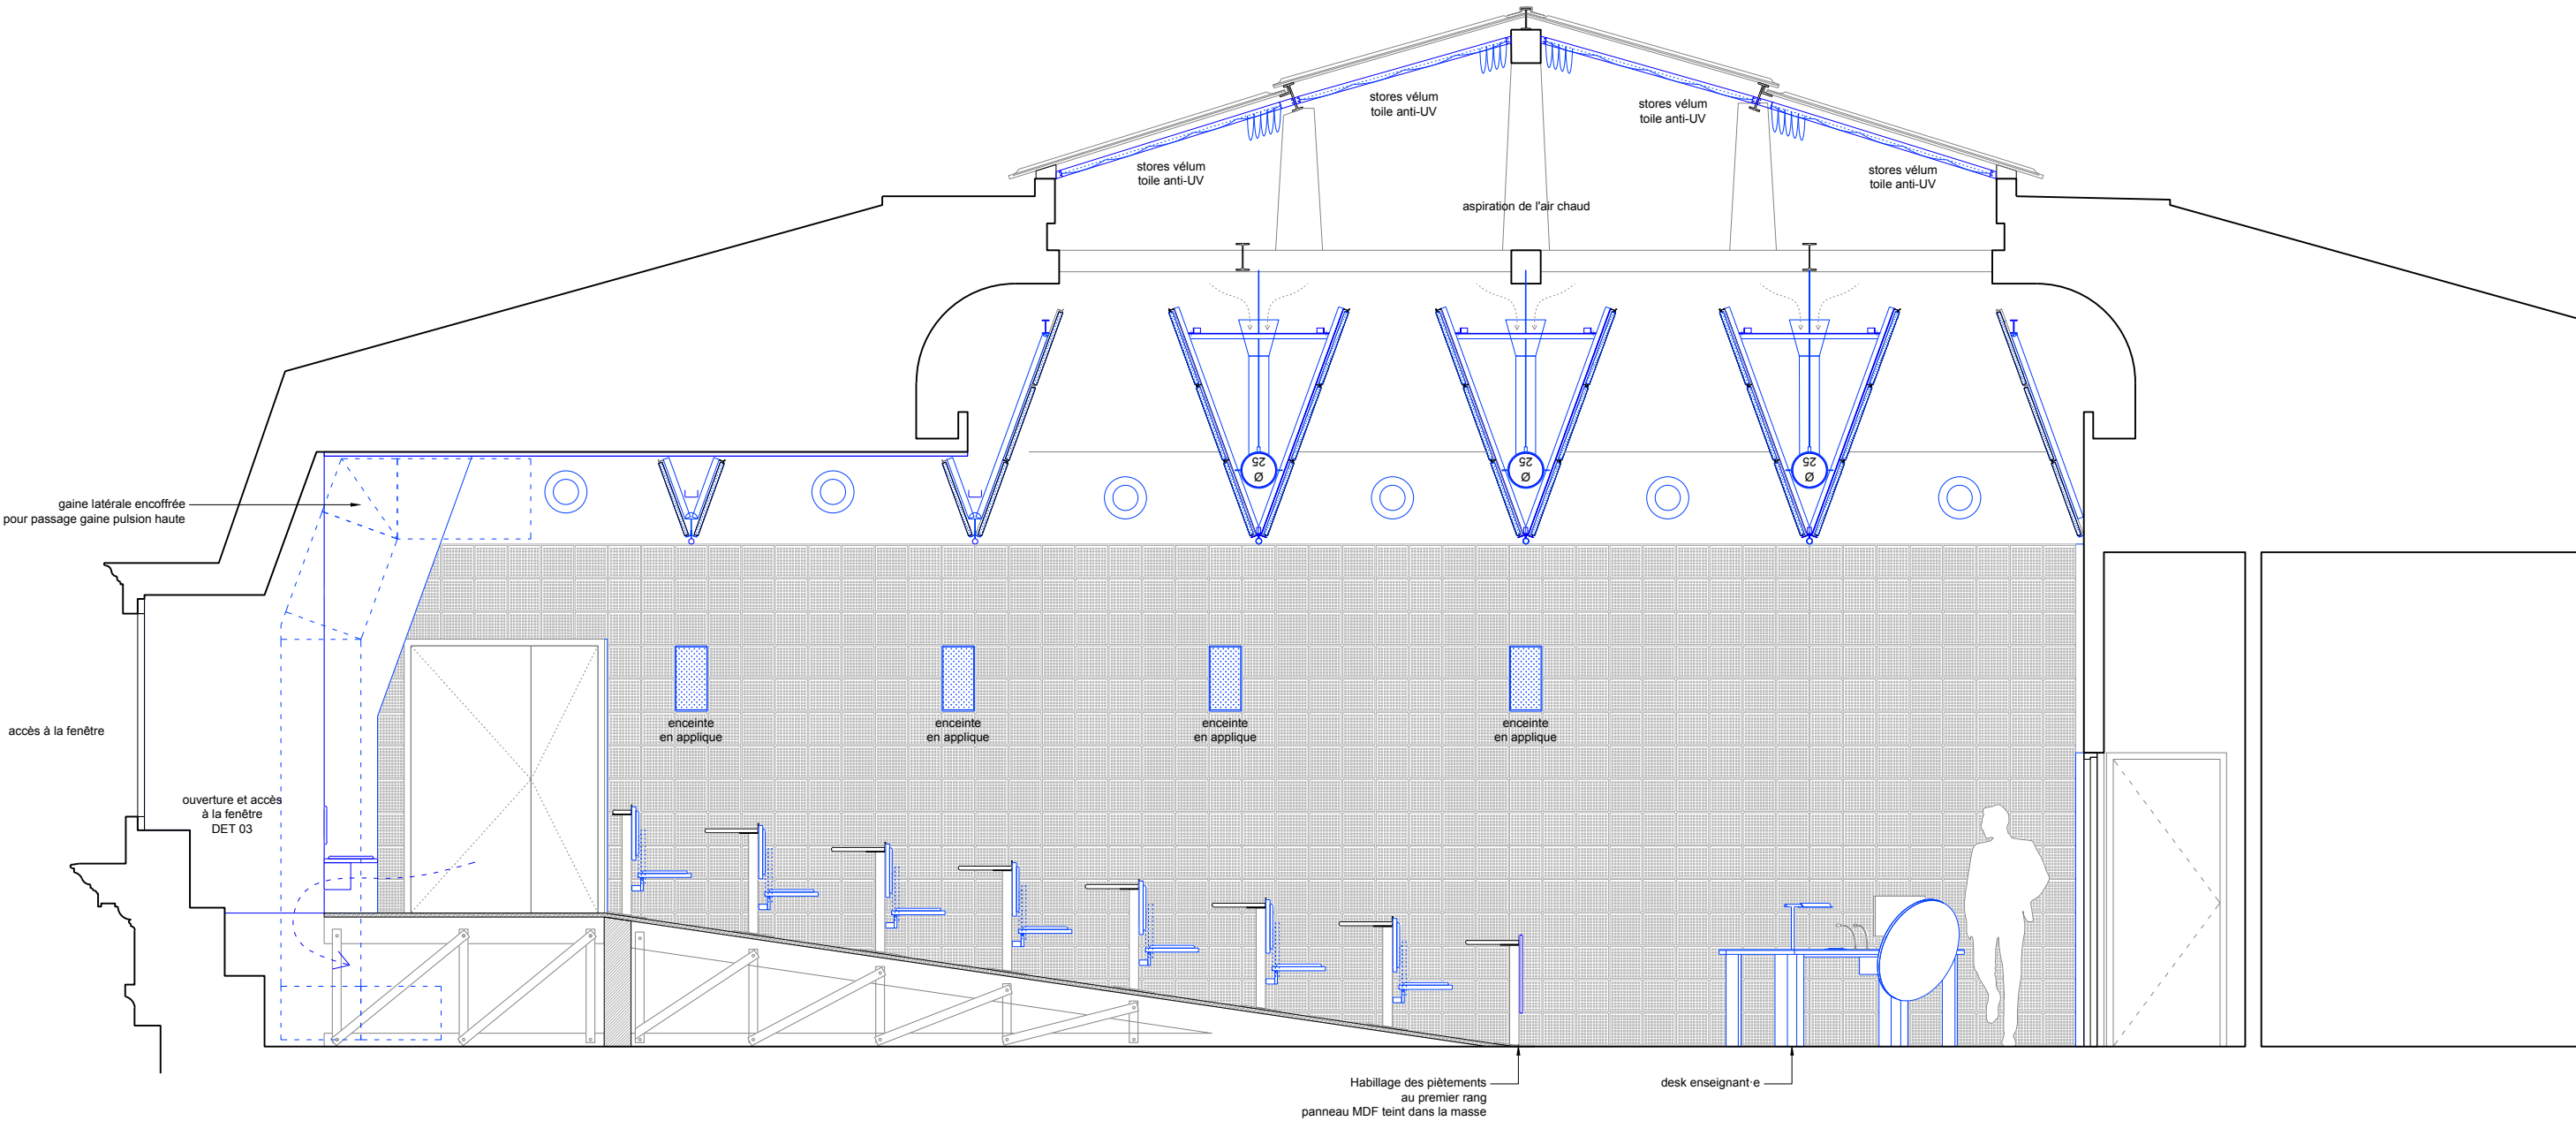

Projet	Maîtrise d'ouvrage	Maîtrise d'oeuvre	Document	Echelle	Phase	Indice	Date
VER - 01 - AMPHITHEATRE Rénovation de l'amphithéâtre de l'ENSA Versailles	Ecole Nationale Supérieure d'Architecture de Versailles	a-roh architectes	Coupe DD Projet	1.50	PRO	1	20.02.2026