



NOTA : - Les repères des circuits sont donnés à titre indicatif, des erreurs de repérages sont possibles.  
- Certains meubles n'ont pas pu être ouverts ou déplacés. Certains appareillages peuvent manquer sur le plan.  
- Il appartient obligatoirement aux soumissionnaires de se rendre sur site afin de visualiser les locaux, appareillages, armoires et circuits.

LEGENDE DES APPAREILLAGES

	Détecteur de mouvement.
	Interrupteur simple allumage.
	Bouton poussoir sur interrupteur.
	Armure électrique.

LÉGENDE LUMINAIRES

Type 1	ENCASTRE 600x600 - 4x14W
Type 2	ENCASTRE 300x300 - LED 15W
Type 3	APPLIQUE - LED 6W.
Type 4	DOWNLIGHT - LED 15W
Type 5	DOWNLIGHT - 2x13W
Type 6	DOWNLIGHT - LED 20W
Type 7	PROJECTEUR HS.
Type 8	SUSPENSION LED 9W.
Type 9	APPLIQUE KIOSQUE HS.
Type 10	ENCASTRE 1200x300 - 2x36W

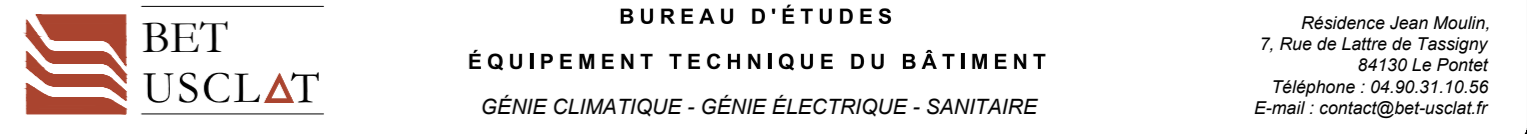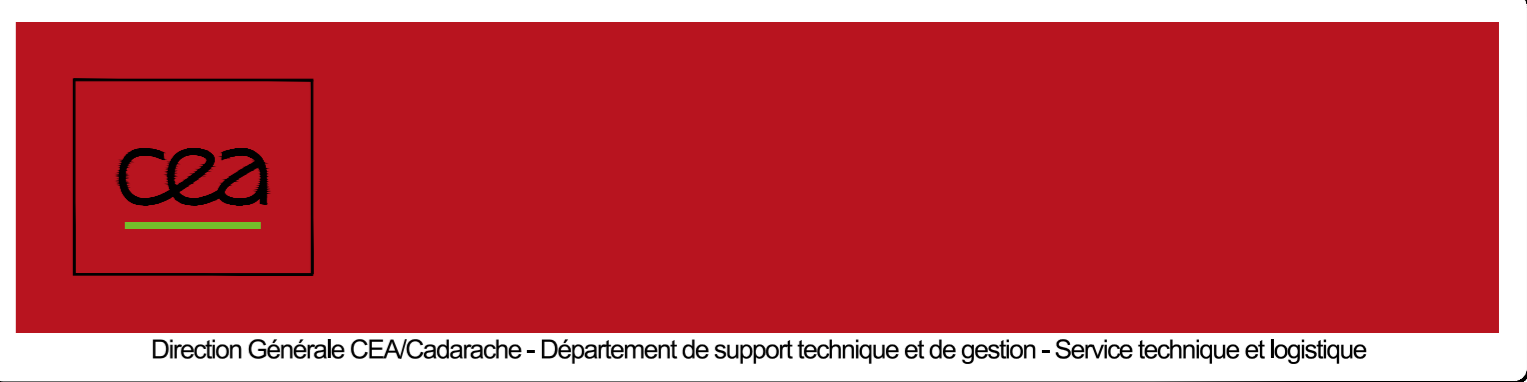

BATIMENT N°103 - RESTAURANT N°1  
RENOVATION QVCT 2025-26  
CEA Cadarache  
13108 Saint Paul Lez Durance  
LOT - ELECTRICITE -  
- EXISTANT -  
VUE EN PLAN ECLAIRAGE

Historique des évolutions d'indice			
Indice	Date	Commentaires	
0	04-02-2026	Edition Originale	