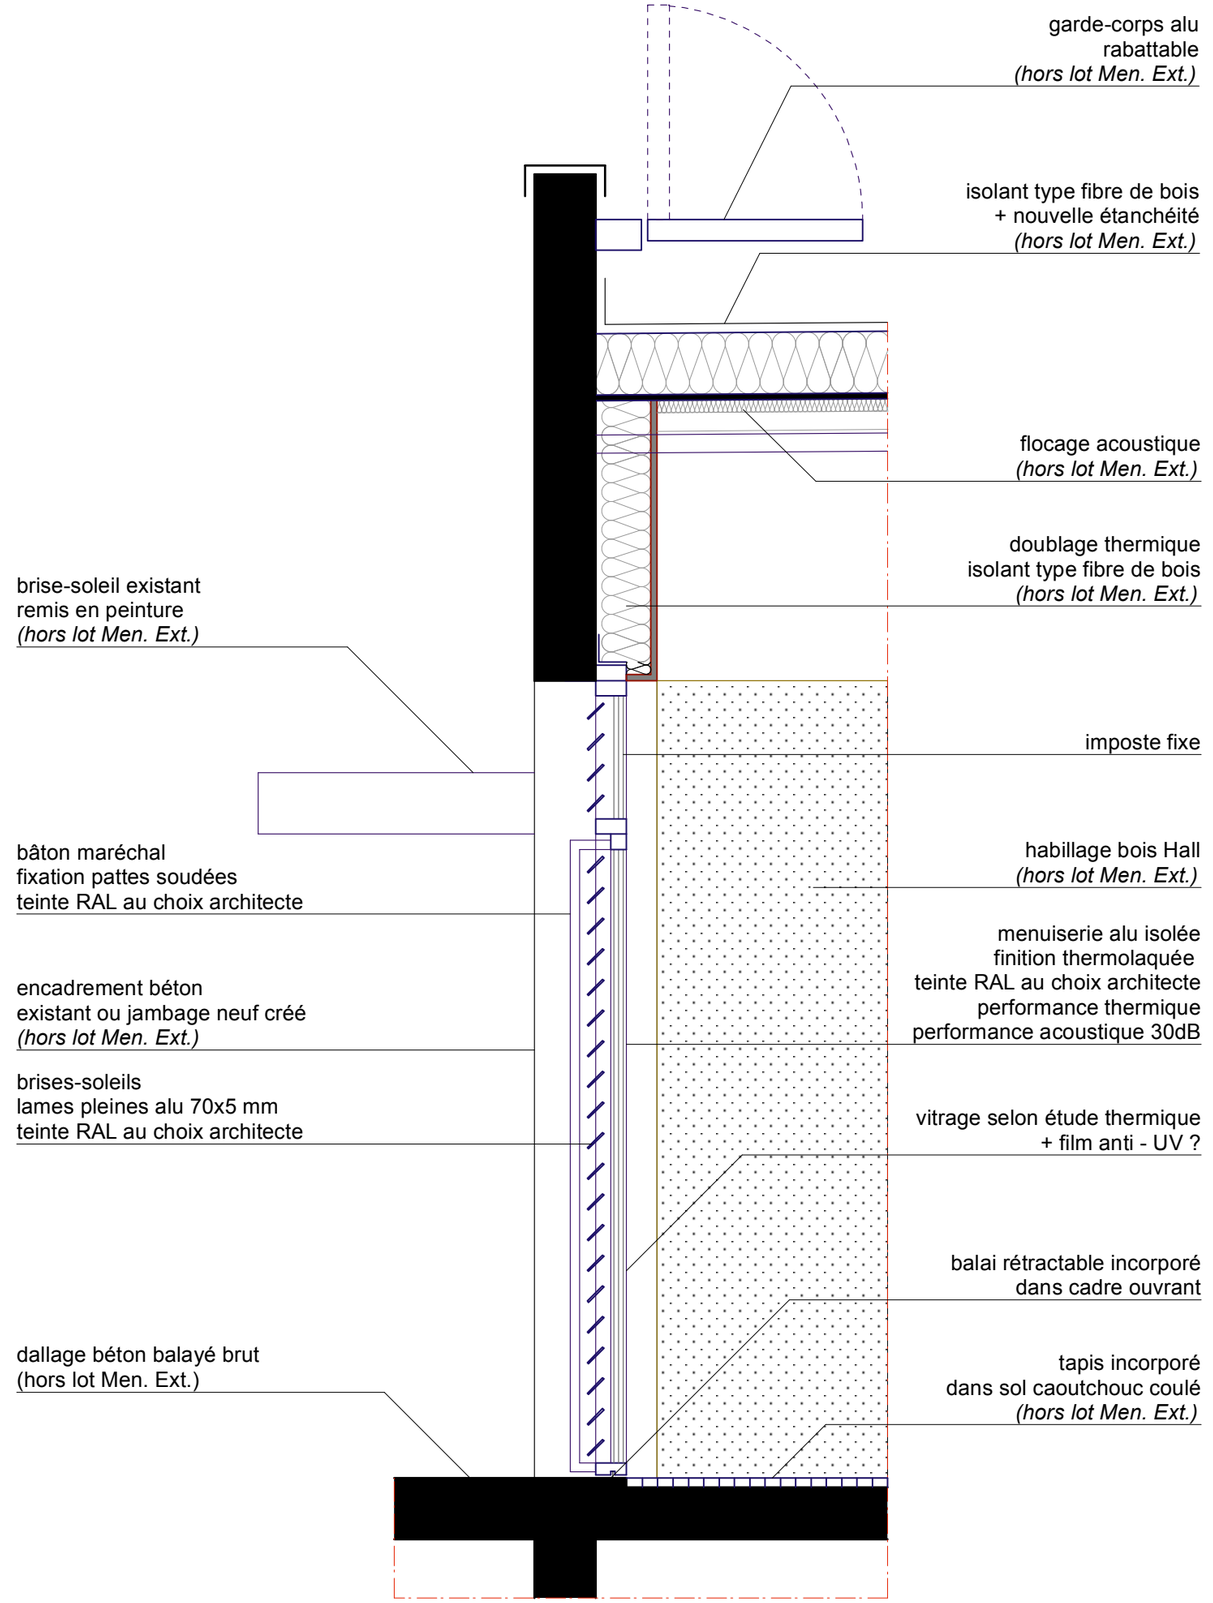


| CODE PROJET | TITRE PROJET | PHASE | DOSSIER | DOCUMENT | ECHELLE | INDICE | NUMERO |
|---|---|---|---|---|---|---|---|
| **120-24 GAR** | PROJET SPOT *Students & Partners Open Transfer* | **DCE** | Menuiseries extérieures | **Entrée principale** | 1.20e | 0 | **MEX 01b** |