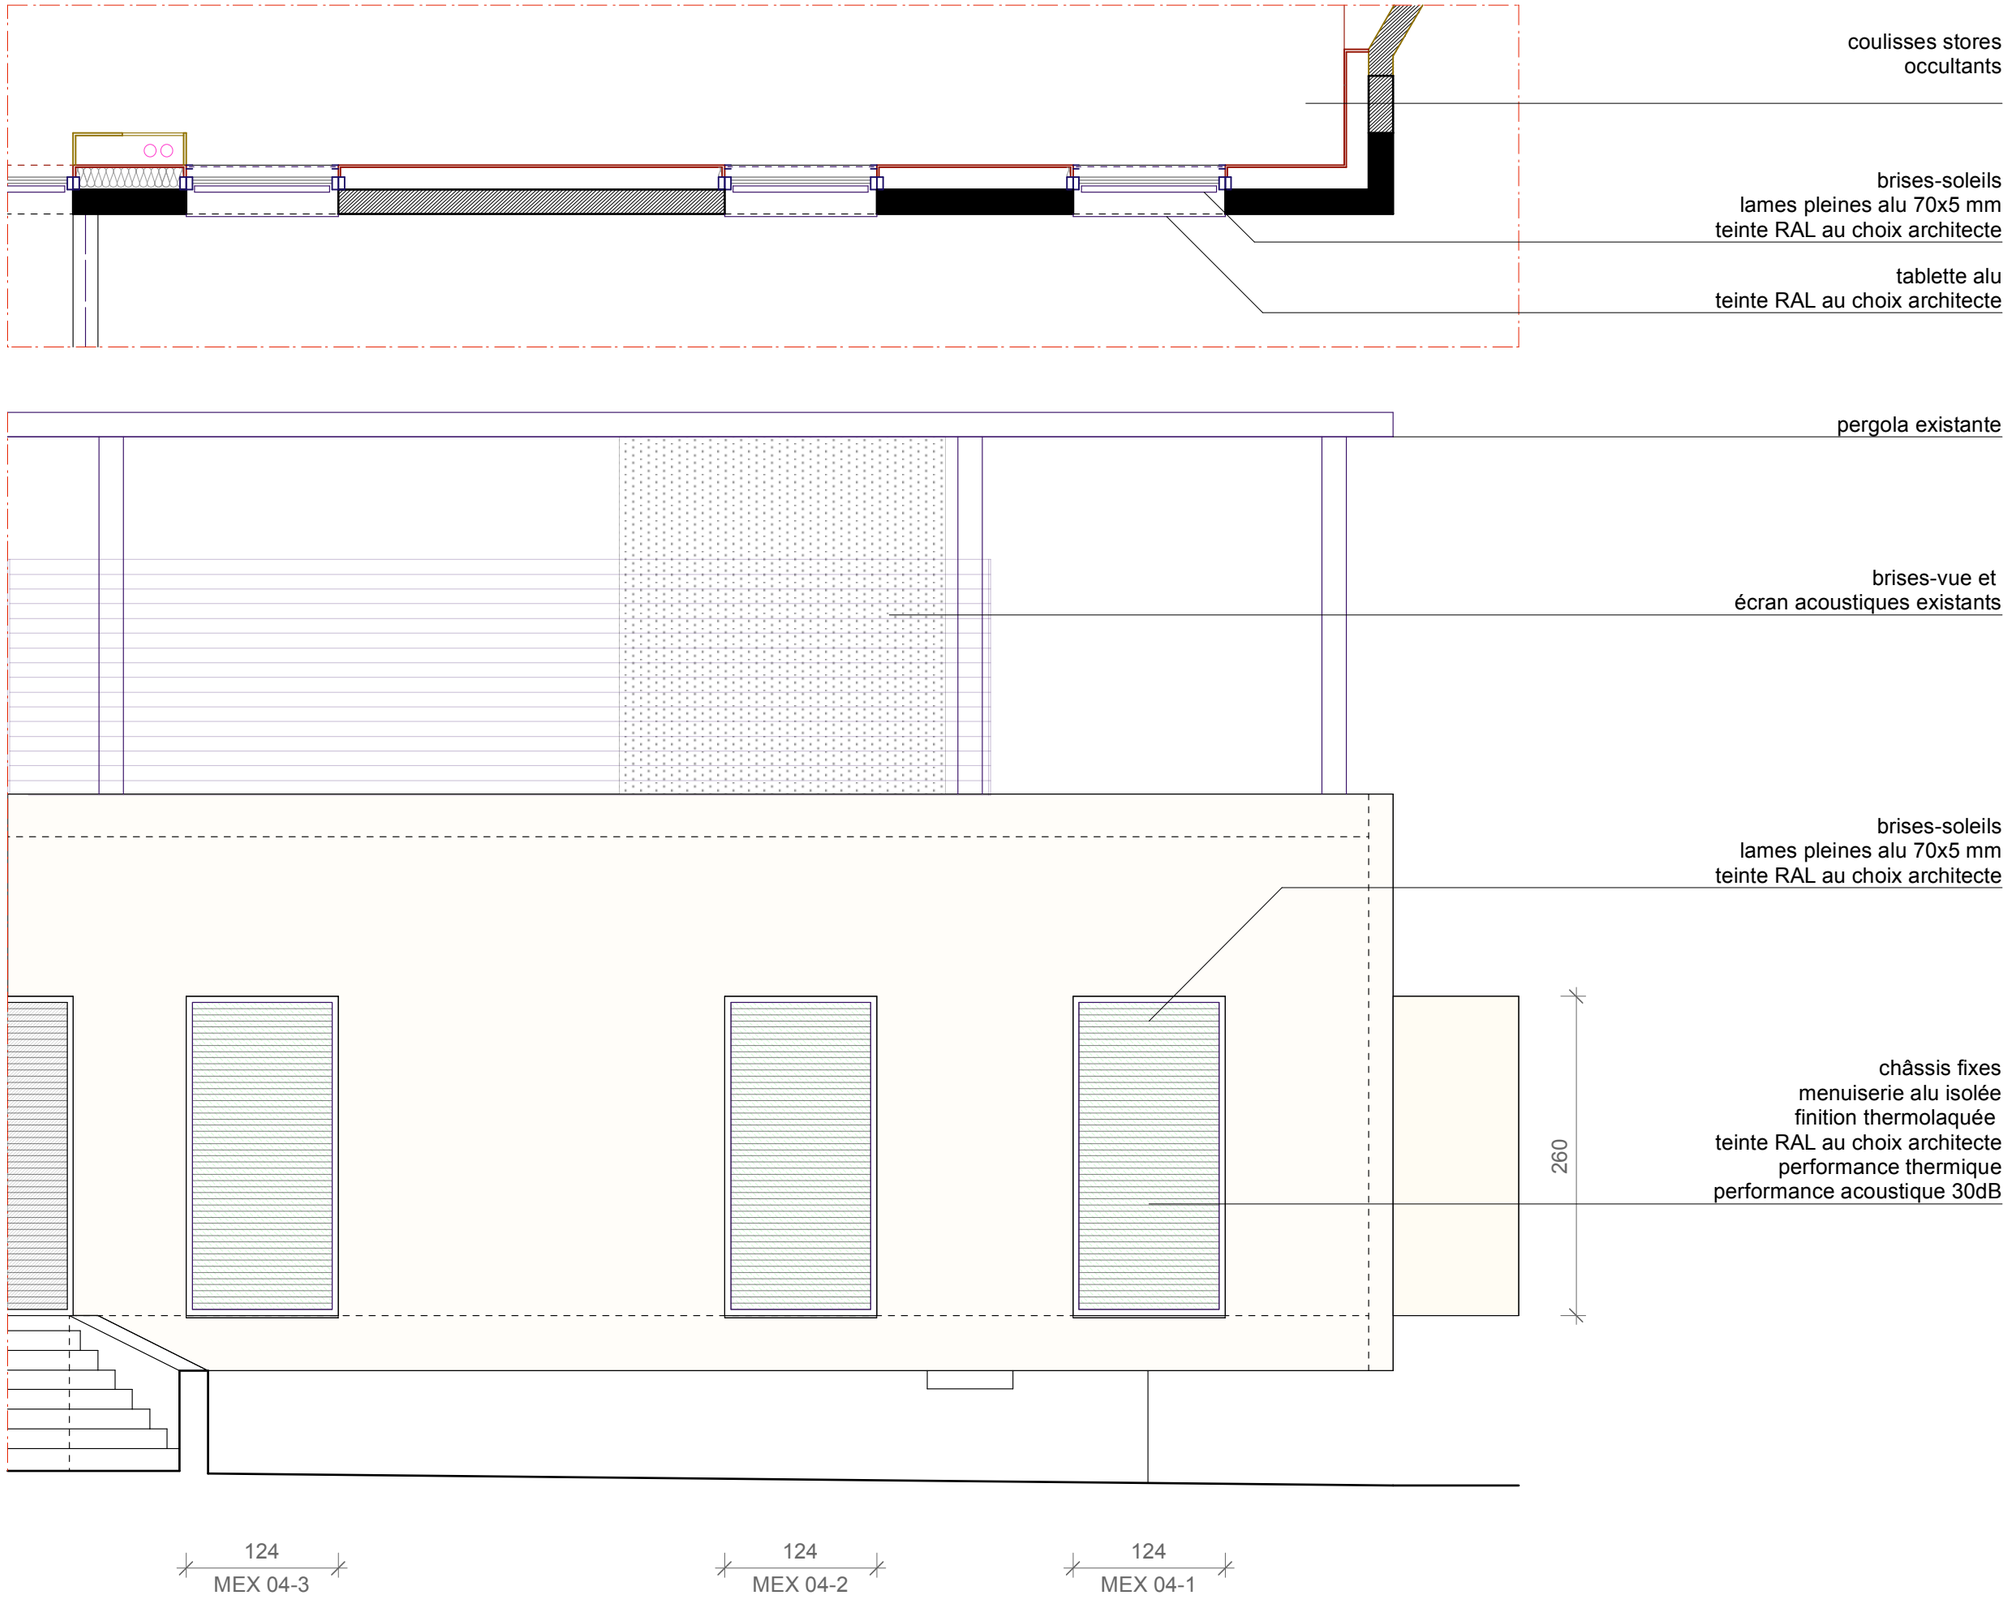

CODE PROJET	TITRE PROJET	PHASE	DOSSIER	DOCUMENT	ECHELLE	INDICE	NUMERO
120-24 GAR	PROJET SPOT *Students & Partners Open Transfer*	**DCE**	Menuiseries extérieures	**Châssis fixes Façade Sud-Est**	1.50e	0	**MEX 04a**