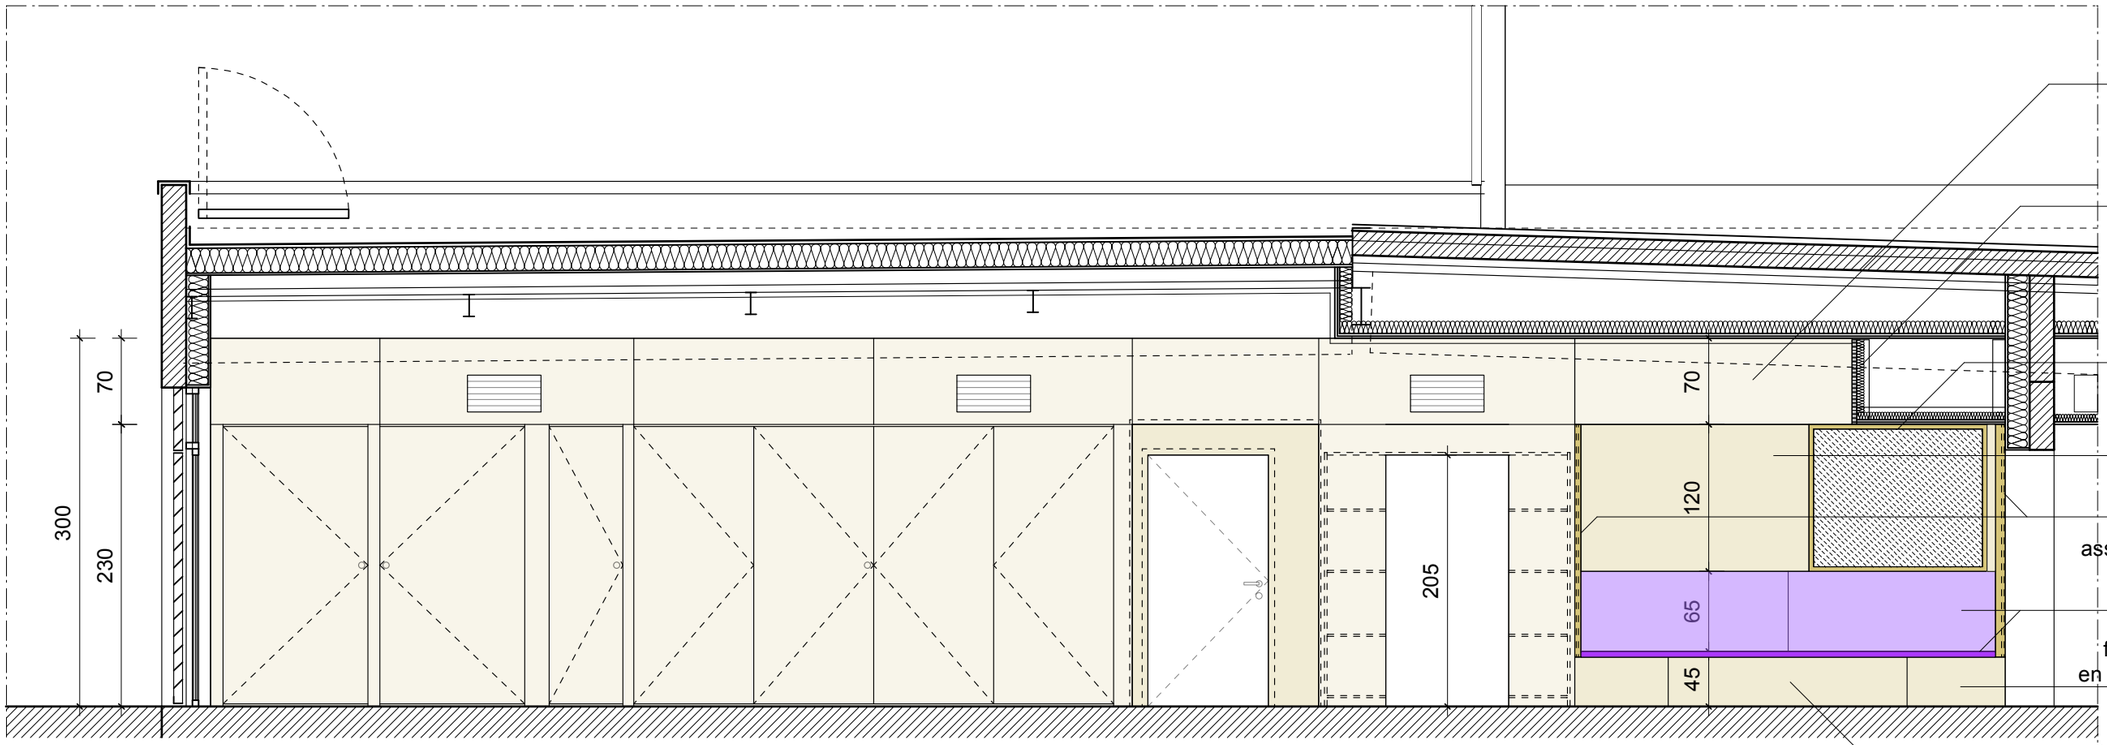

imposte panneau multiplis
hauteur 70cm
compris toutes ossatures

linteau et retour horizontal
en panneau multiplis bouleau
ép.38 mm sur ossature bois
+ isolation fibre de bois 60mm

encadrement 4 faces
châssis vitré
en panneau multiplis
bouleau 38mm

habillage périphérie banquette
en panneau multiplis bouleau
ép. 19mm

profils d'arrêt verticaux en panneau
multiplis bouleau ép. 38mm

assise et dossier en mousse ép. 50mm
+ revêtement textile texturé
gamme minimum 48 teintes

faces apparentes structure banquette
en panneau multiplis bouleau ép. 19mm

MOB 07 Banquette
compris toutes structures, parements,
assises et toutes sujétions de finition
et de jonction aux ouvrages adjacents

ensemble de 2 portes sur charnières invisibles
en panneau multiplis de bouleau ép. 38mm
+ imposte panneau idem hauteur 70cm
compris meneaux, ossatures et
toutes sujétions d'intégration
de la grille de ventilation

porte sur charnières
invisible en panneau
multiplis de bouleau
ép. 38mm
+ imposte panneau idem
hauteur 70cm
compris meneaux et ossatures

ensemble de 4 portes sur charnières invisibles
en panneau multiplis bouleau ép. 38mm
entièrement rétractables dans
l'espace de rangement des gradins
+ imposte panneau idem
hauteur 70cm
compris meneaux, ossatures et
toutes sujétions d'intégration
de la grille de ventilation

habillage **4 faces**
en 4 panneaux **entiers**
en panneau multiplis
bouleau ép. 19mm
+ imposte panneau idem
hauteur 70cm
compris ossatures et
toutes sujétions d'intégration
de la grille de ventilation

façade accès aux casiers
en 1 panneau **entier**
multiplis bouleau ép. 38mm
+ imposte panneau idem
hauteur 70cm
compris ossatures et
toutes sujétions d'intégration
de la grille de ventilation

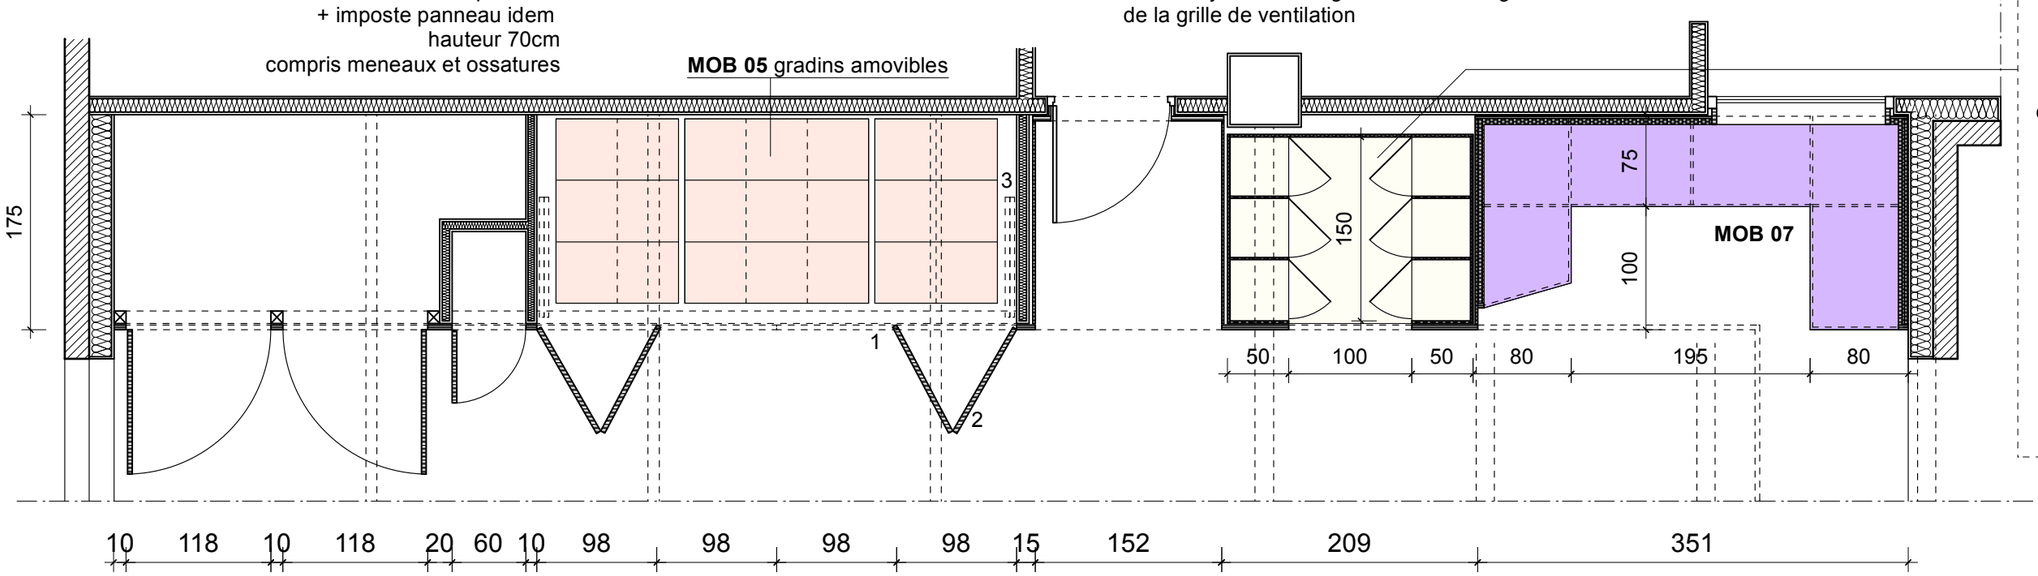

MOB 06 Casiers
ensemble de 24 casiers
réalisés en panneau MDF Pure
teinté dans la masse
+ finition vernis

compris panneau de fond d'alcôve

compris panneau supérieur
formant plafond et toute ossature
selon besoins

compris socle et forme de plinthe

compris 24 portes en
plexiglass transparent
et système de verrouillage à code

compris numérotation des casiers

CODE PROJET	TITRE PROJET	PHASE	DOSSIER	DOCUMENT	ECHELLE	INDICE	NUMERO
120-24 GAR	PROJET SPOT *Students & Partners Open Transfer*	**DCE**	Mobilier / Agencements	**Habillages Hall et Exposition - détail 1**	1.50e	0	**HAB 01b**