


imposte / linteau et retour horizontal
en panneau multiplis bouleau
ép.38 mm sur ossature bois
+ isolation fibre de bois 60mm

ensemble de 2 portes sur charnières invisibles
en panneau multiplis bouleau ép. 38mm
+ imposte panneau idem
hauteur 70cm
compris meneaux et ossatures
compris adaptation au droit de la poutre métallique

lumière technique
pour cloison mobile

ensemble de 2 portes sur charnières invisibles
en panneau multiplis bouleau ép. 38mm
+ imposte panneau idem
hauteur 70cm
compris meneaux et ossatures

habillage en panneau multiplis bouleau
ép. 38mm sur l'ensemble de la surface
+ imposte panneau idem hauteur 70cm
compris ossatures

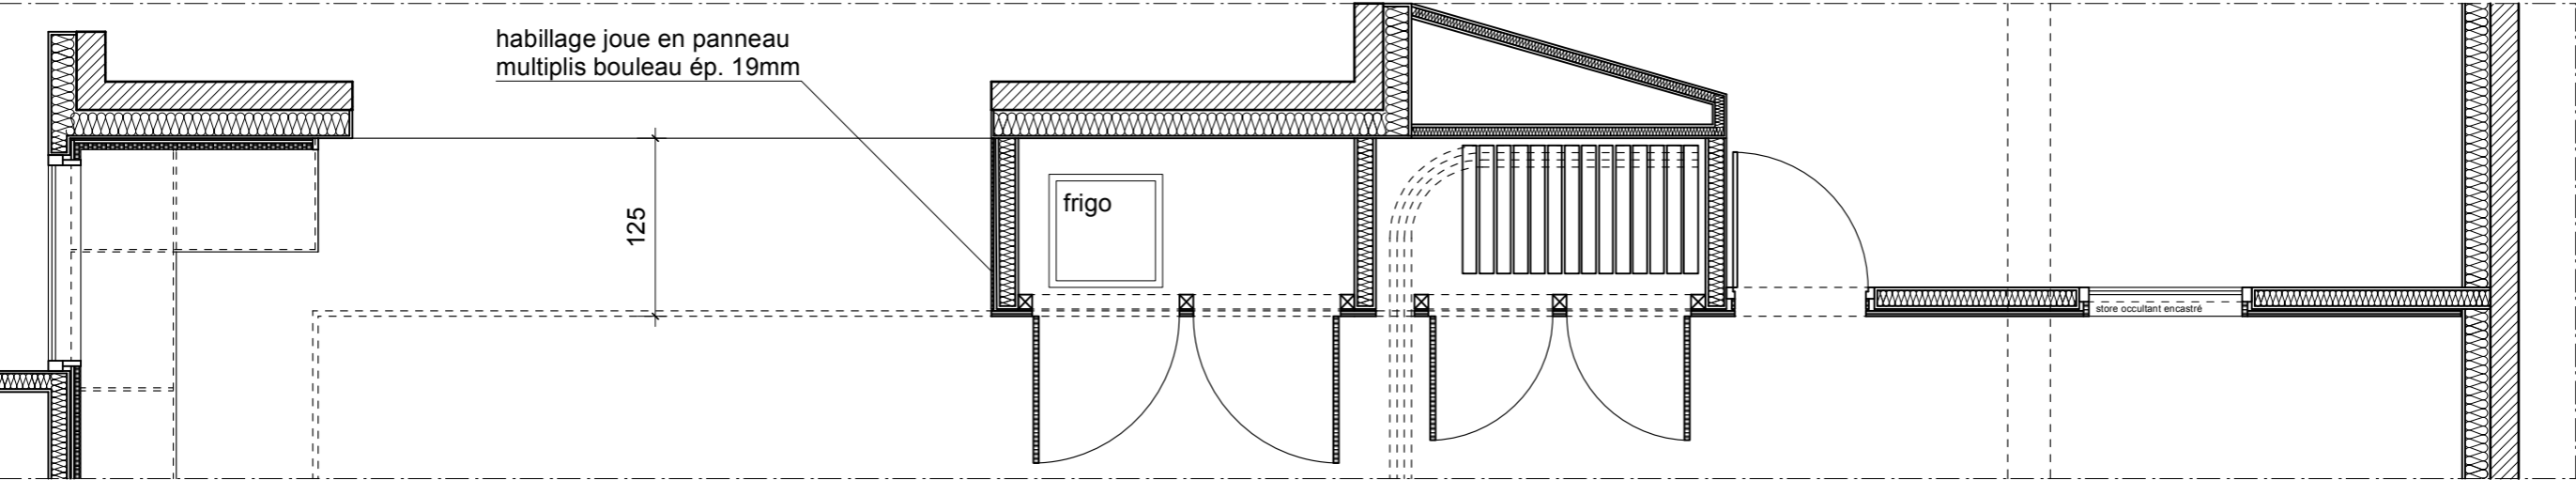

478

30

104

10

104

25

27

10

88

10

88

31

93

153

115

150