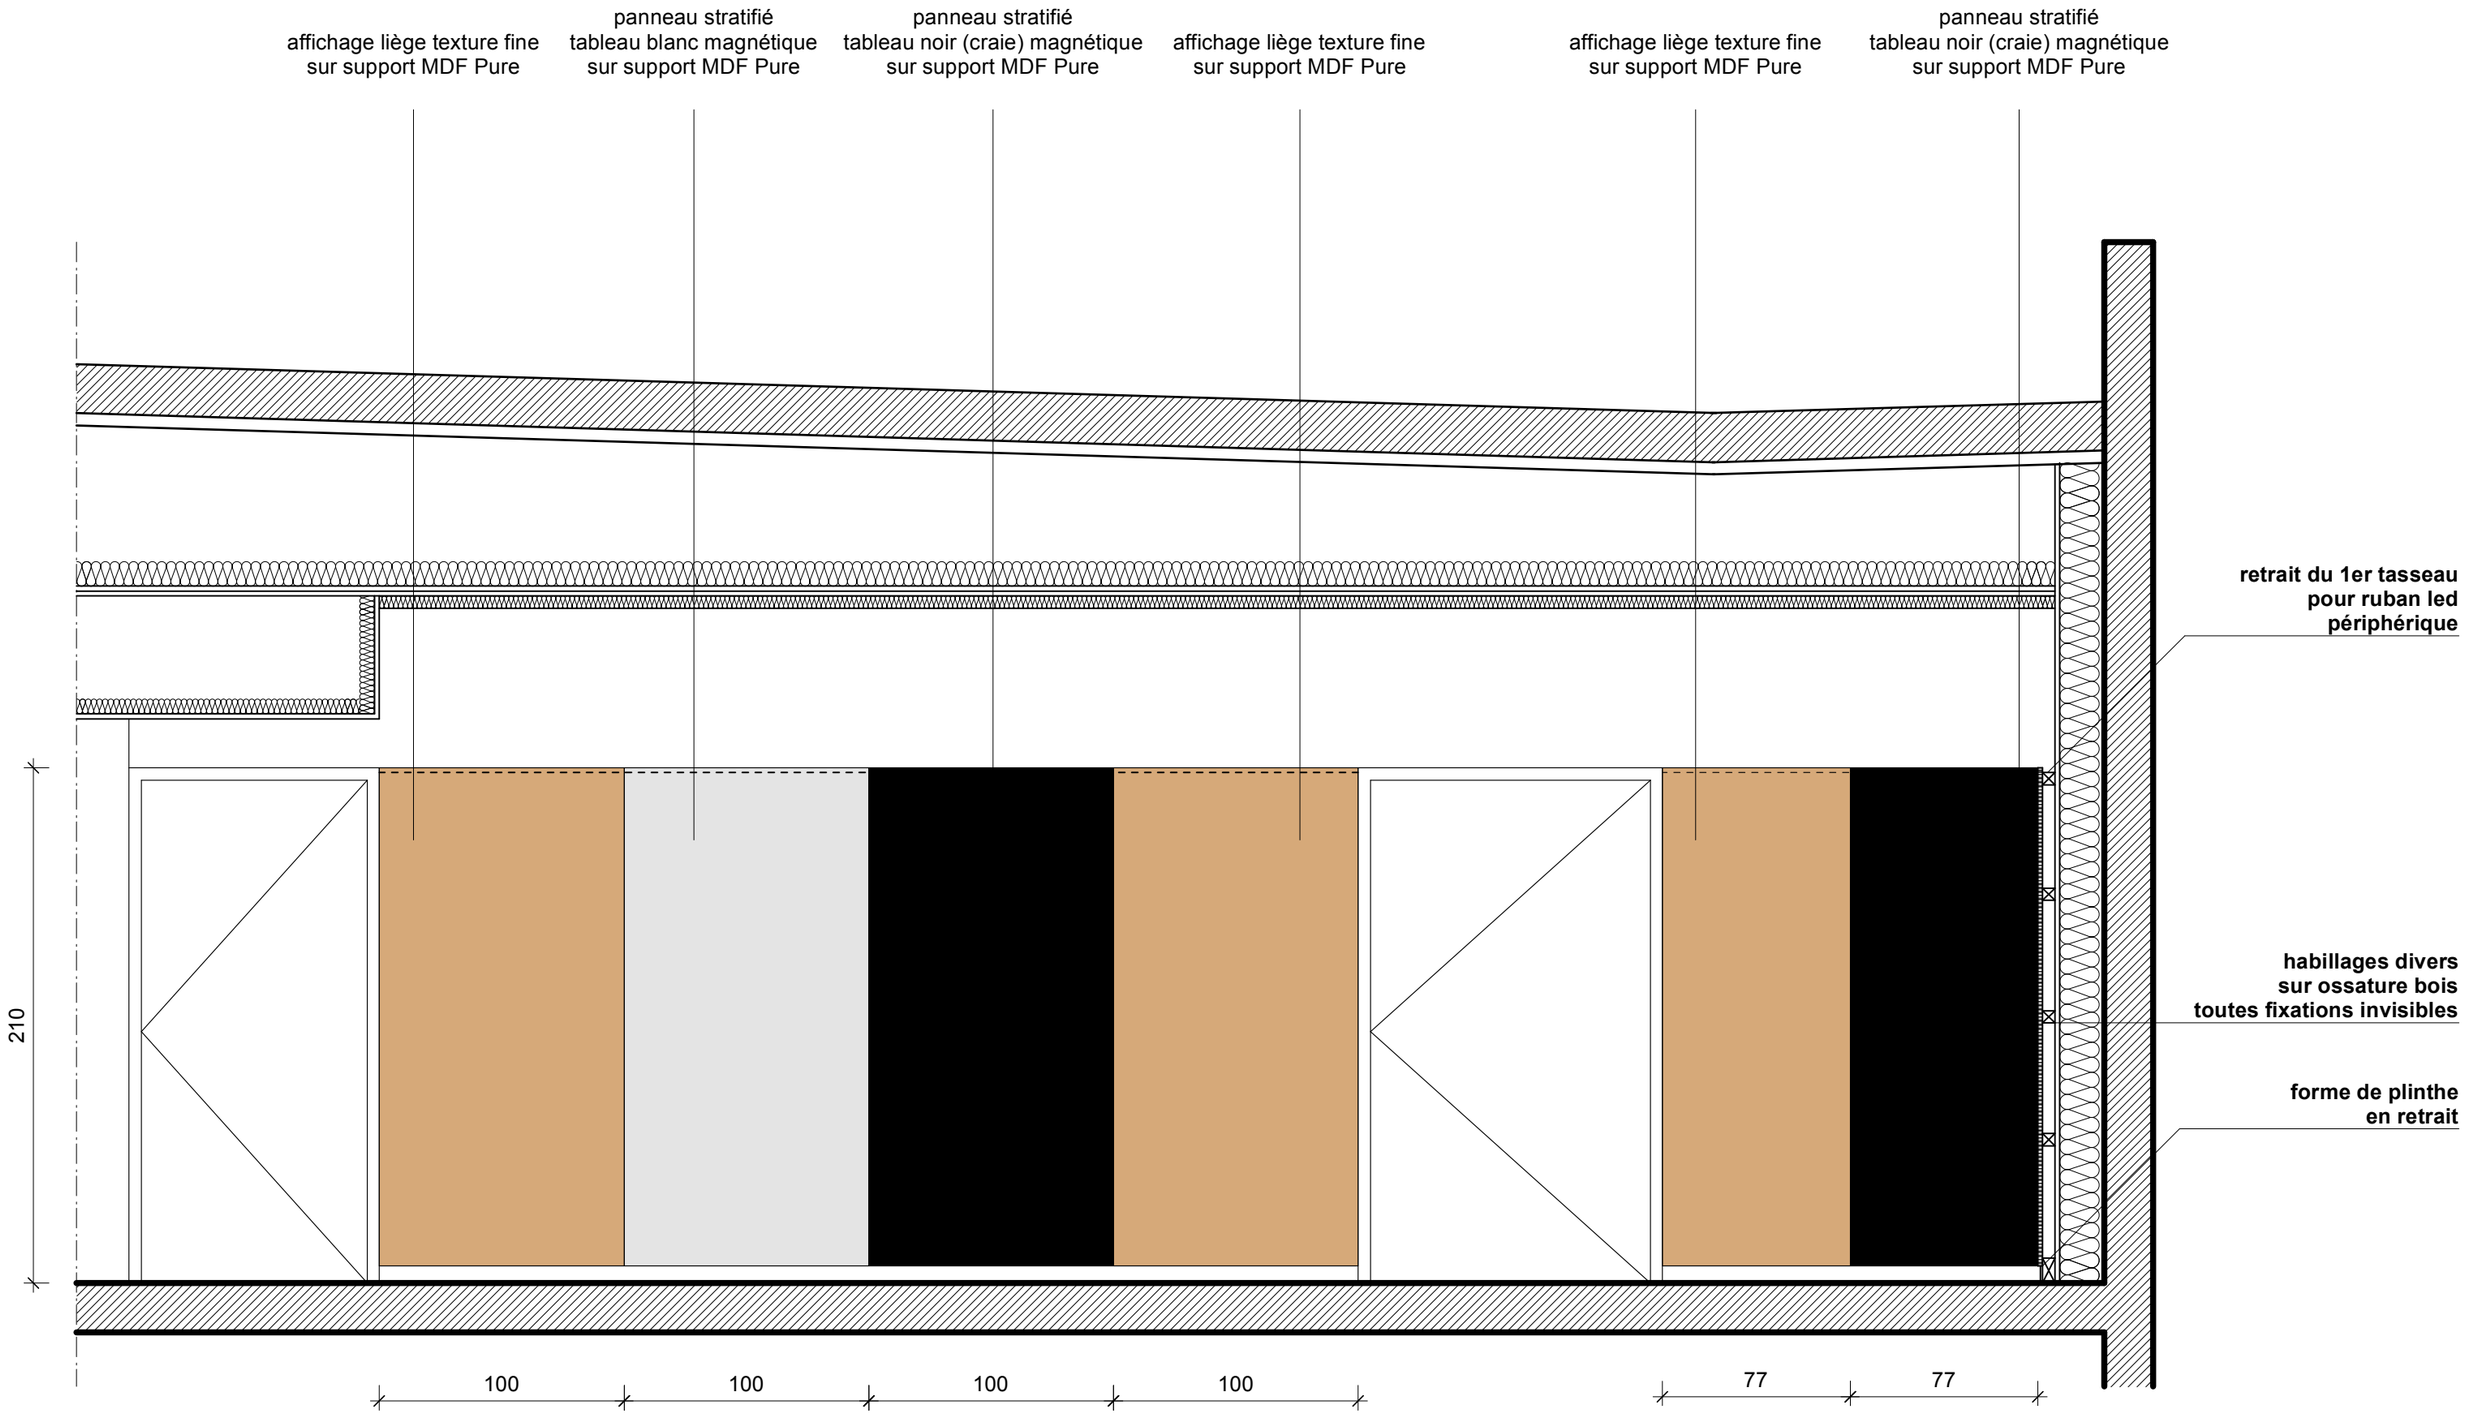

CODE PROJET	TITRE PROJET	PHASE	DOSSIER	DOCUMENT	ECHELLE	INDICE	NUMERO
120-24 GAR	PROJET SPOT *Students & Partners Open Transfer*	**DCE**	Mobilier / Agencements	**Habillages muraux salle Explora - mur 1**	1.25e	0	**HAB 02a**