



Plan sanitaires

MOB 12

séparation sanitaire en panneau 3 plis  
bouleau finition huilée ou vernis  
fixation inox invisible  
hauteur 80cm / ép. 38mm

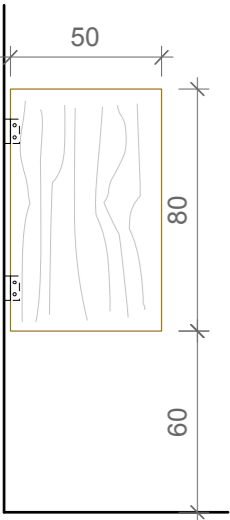

profil

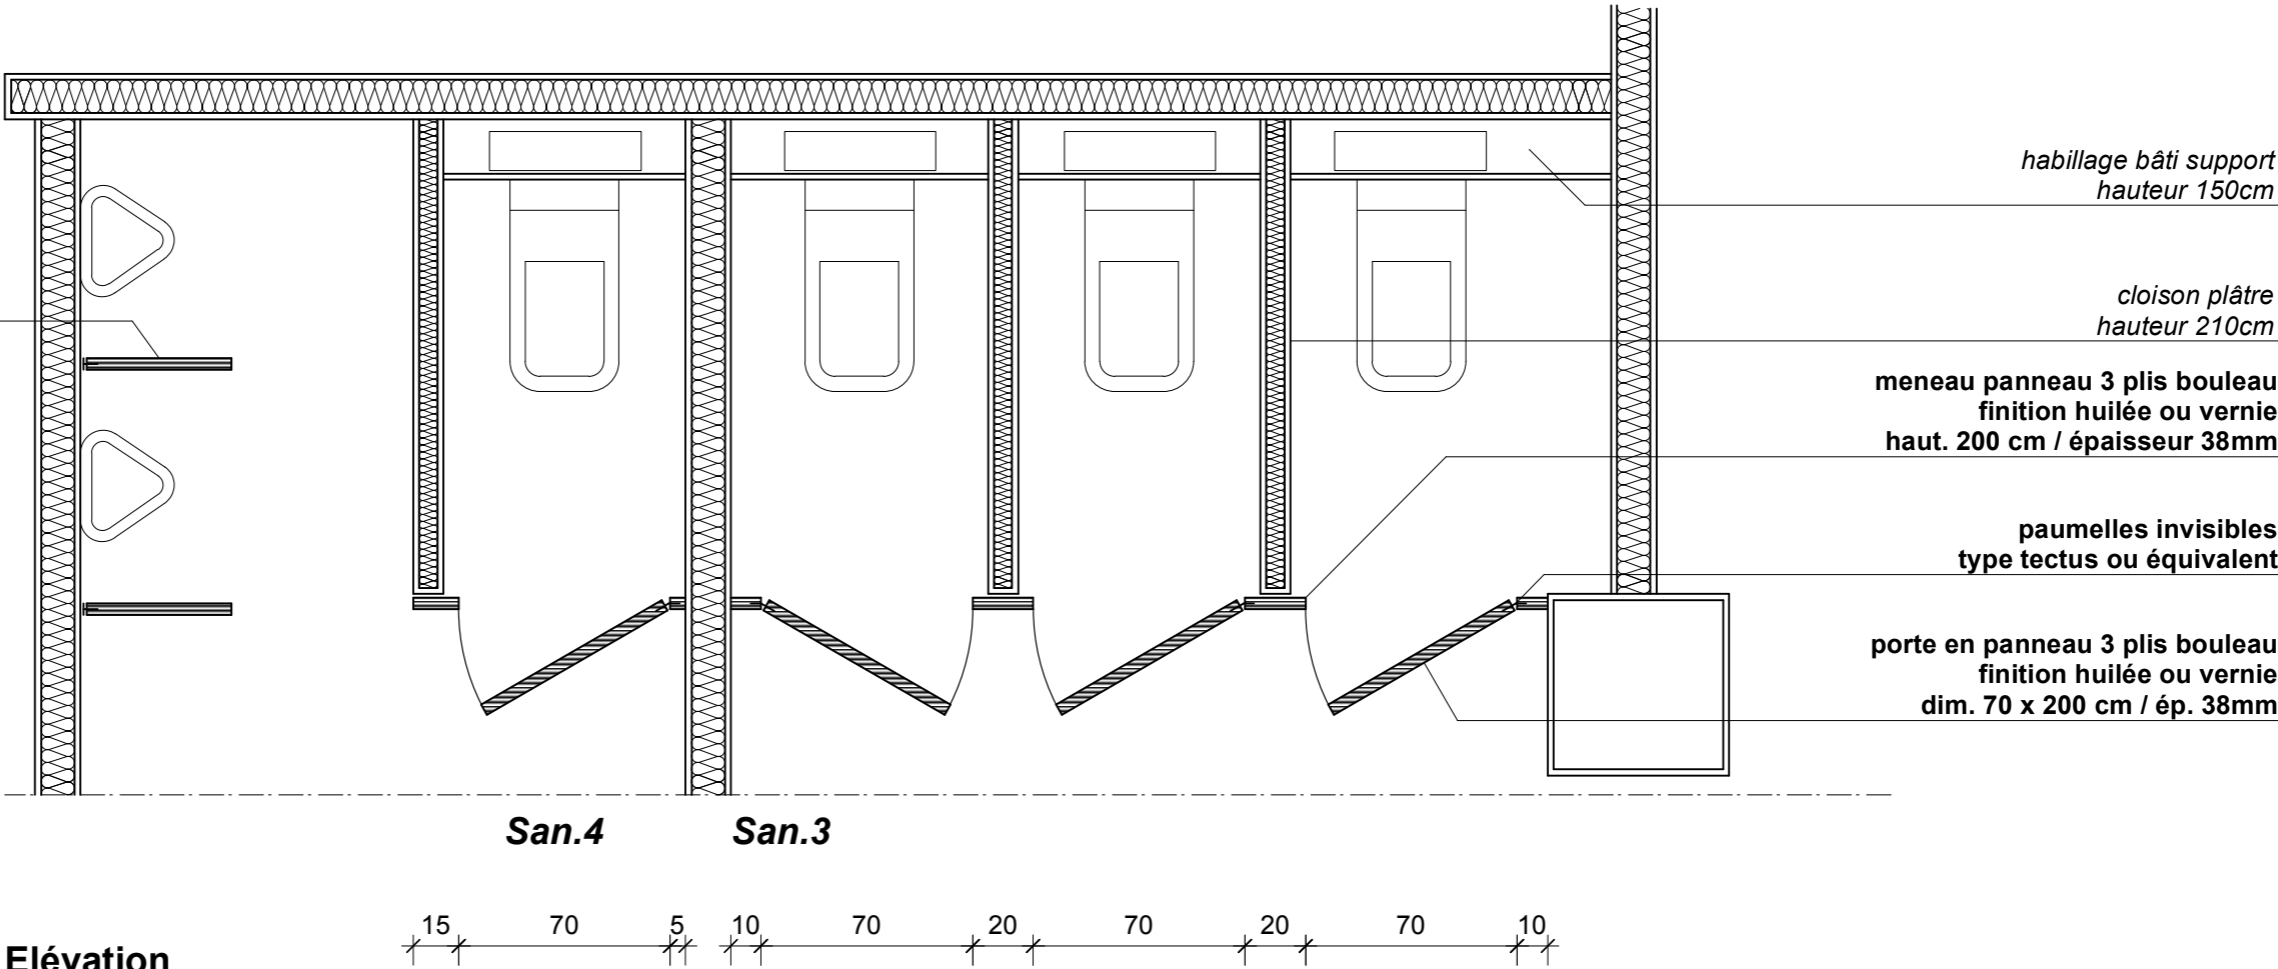

habillage bâti support  
hauteur 150cm


cloison plâtre  
hauteur 210cm

meneau panneau 3 plis bouleau  
finition huilée ou vernie  
haut. 200 cm / épaisseur 38mm

paumelles invisibles  
type tectus ou équivalent

porte en panneau 3 plis bouleau  
finition huilée ou vernie  
dim. 70 x 200 cm / ép. 38mm

Elévation

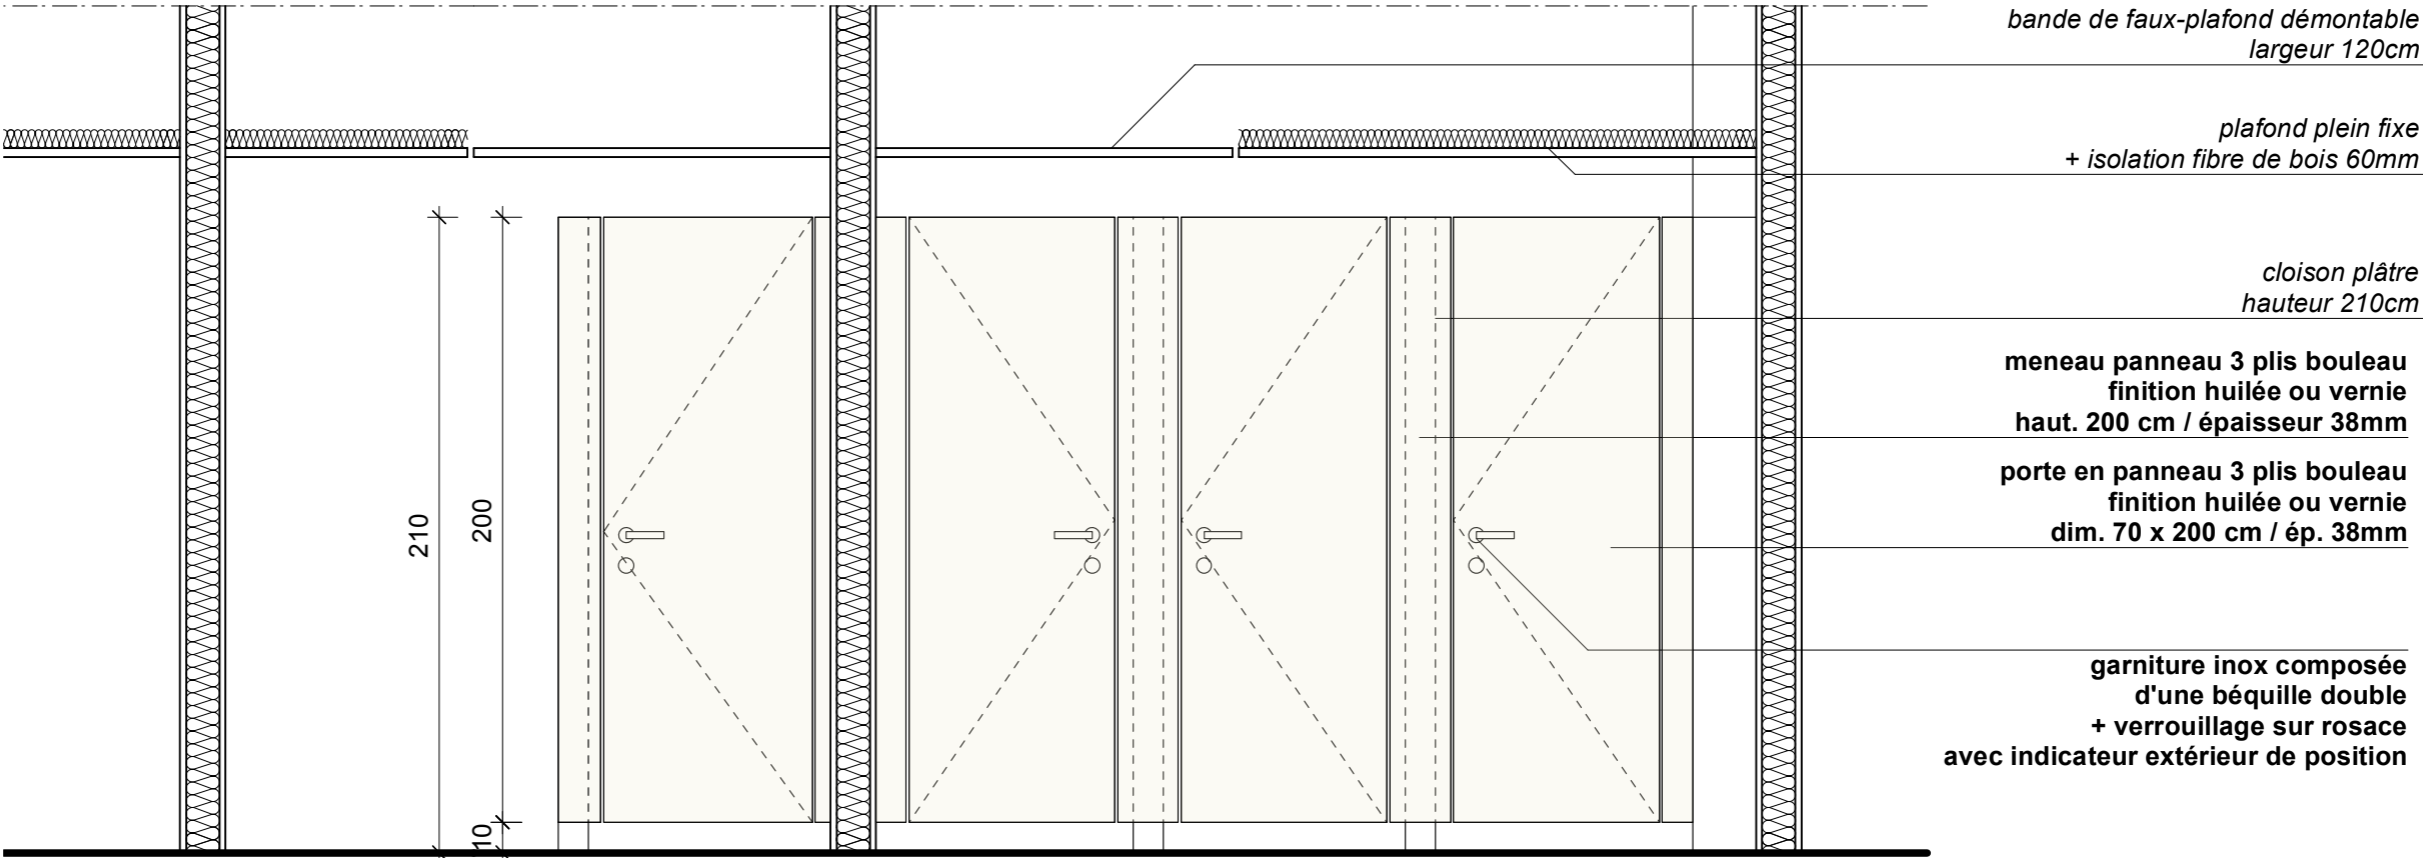

bande de faux-plafond démontable  
largeur 120cm

plafond plein fixe  
+ isolation fibre de bois 60mm

cloison plâtre  
hauteur 210cm

meneau panneau 3 plis bouleau  
finition huilée ou vernie  
haut. 200 cm / épaisseur 38mm

porte en panneau 3 plis bouleau  
finition huilée ou vernie  
dim. 70 x 200 cm / ép. 38mm

garniture inox composée  
d'une béquille double  
+ verrouillage sur rosace  
avec indicateur extérieur de position