



PLAN

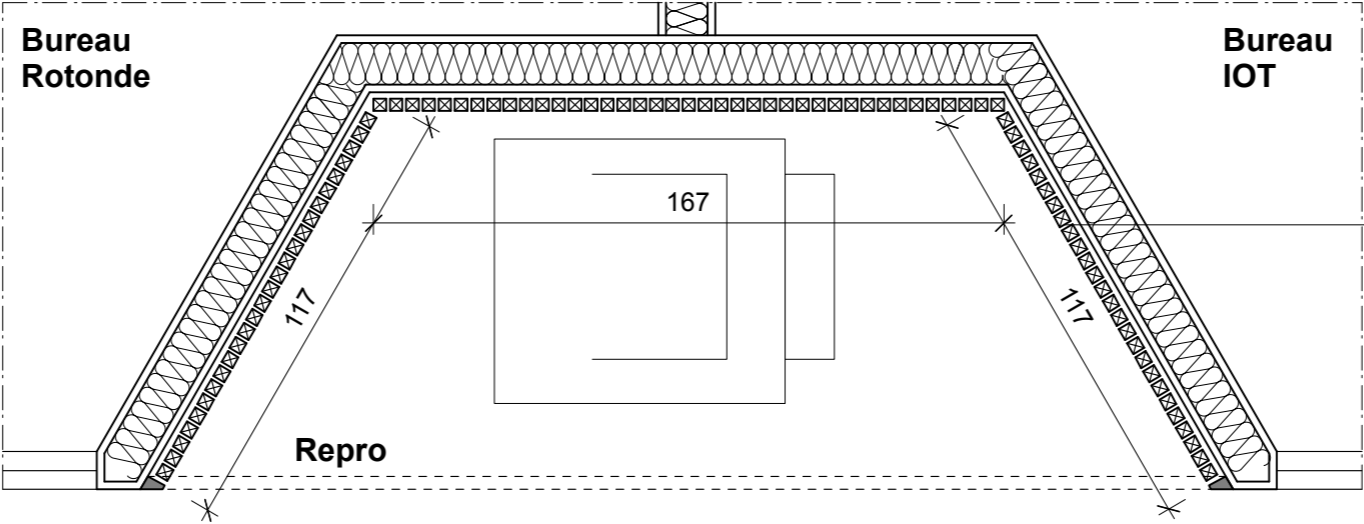

habillage acoustique sur  
les 4 faces de l'espace reprographie  
(3 murs + plafond)

ELÉVATION

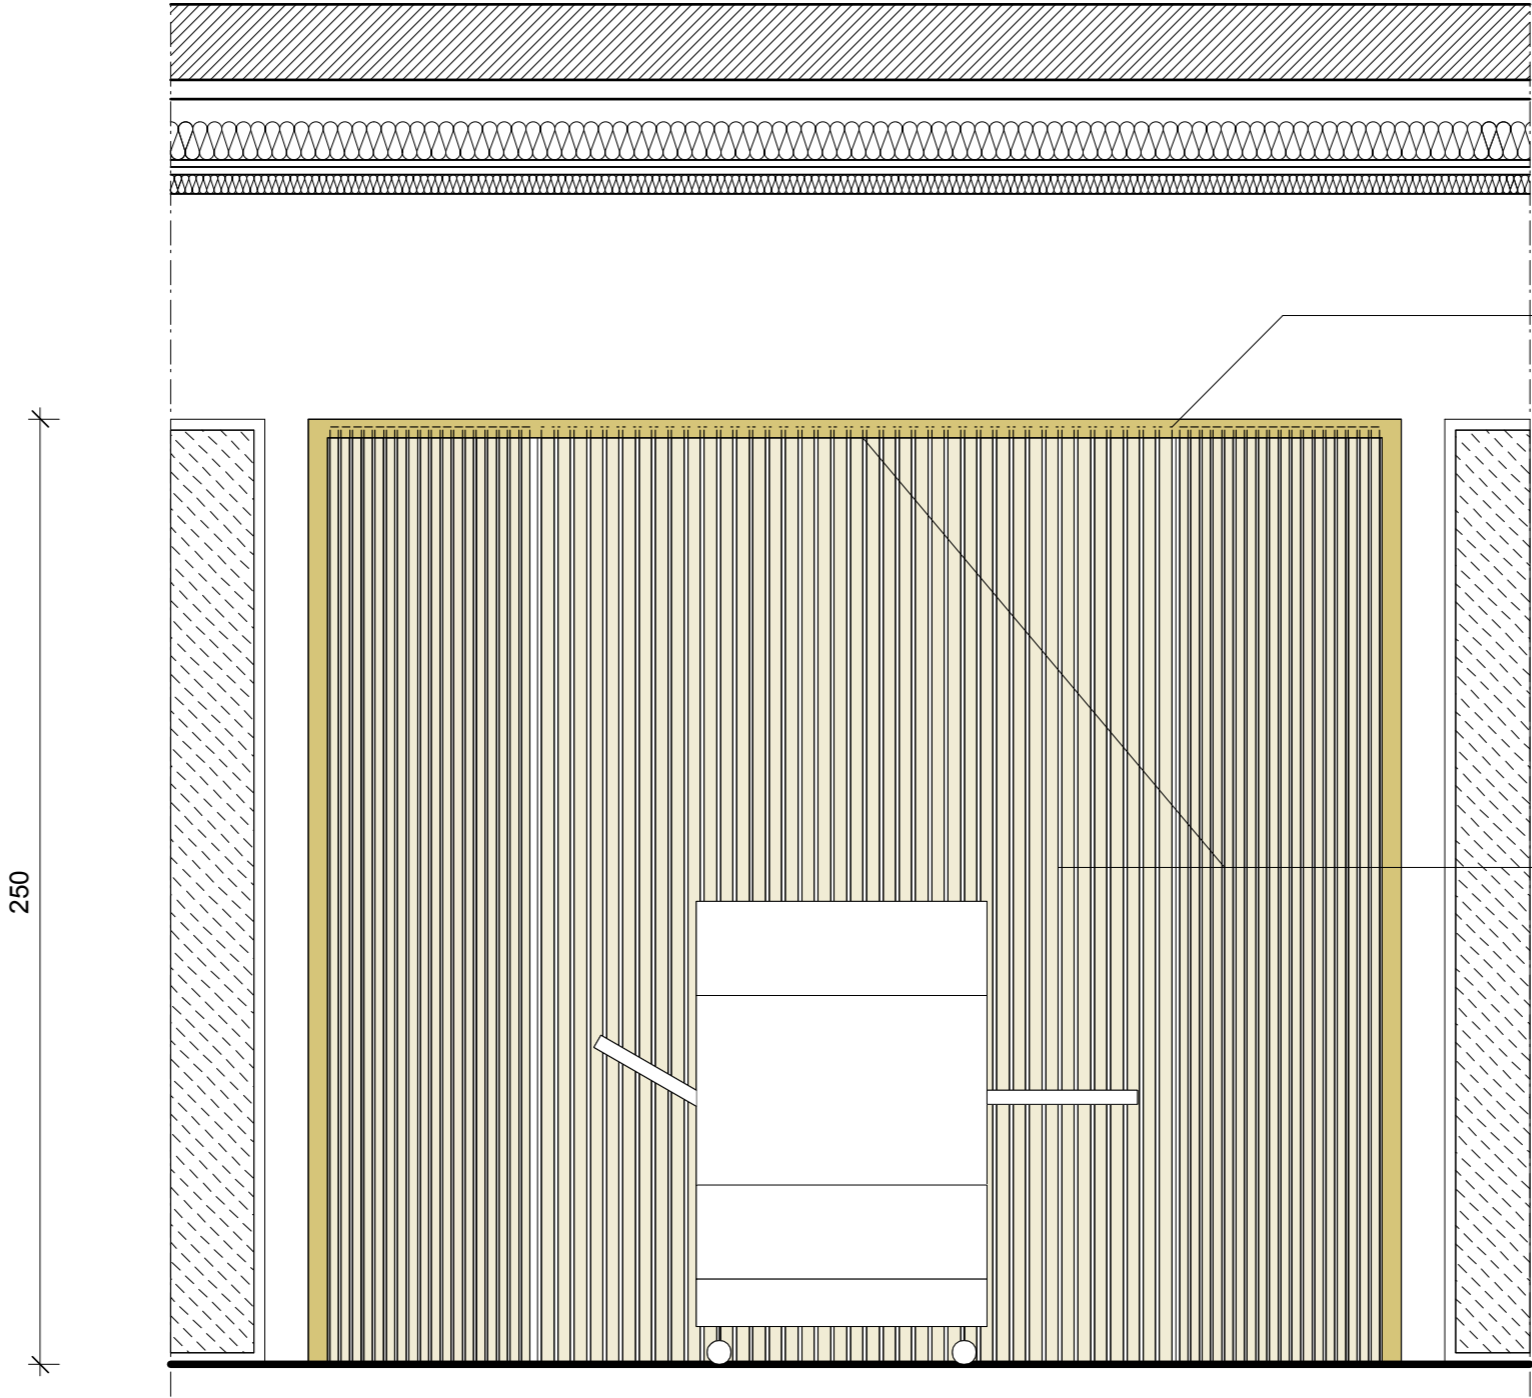

profil d'arrêt en bois dur sur les 3 côtés  
 finition huilée ou vernis selon  
+ teinte si nécessaire pour harmonisation  
des finitions avec l'habillage mural

habillage acoustique sur  
les 4 faces de l'espace reprographie  
(3 murs + plafond)