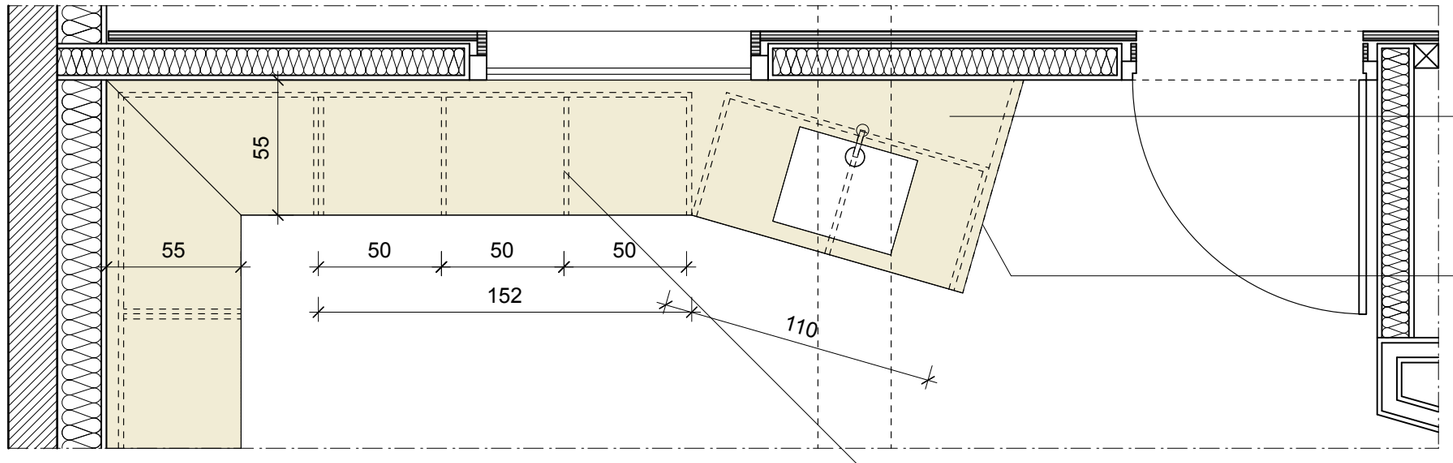

plateau supérieur
en panneau multiplis bouleau ép. 38mm
+ finition vernis
compris toutes sujétions d'intégration
des équipements sanitaires

joue idem plateau supérieur
avec raccord en coupe d'onglet
+ piètement réglable par éléments inox
encastrés dans l'épaisseur du panneau

meubles bas à caissons ouverts
en panneau multiplis
bouleau ép. 19mm
+ rayonnage réglable
+ piètement réglable caché
et socle formant plinthe

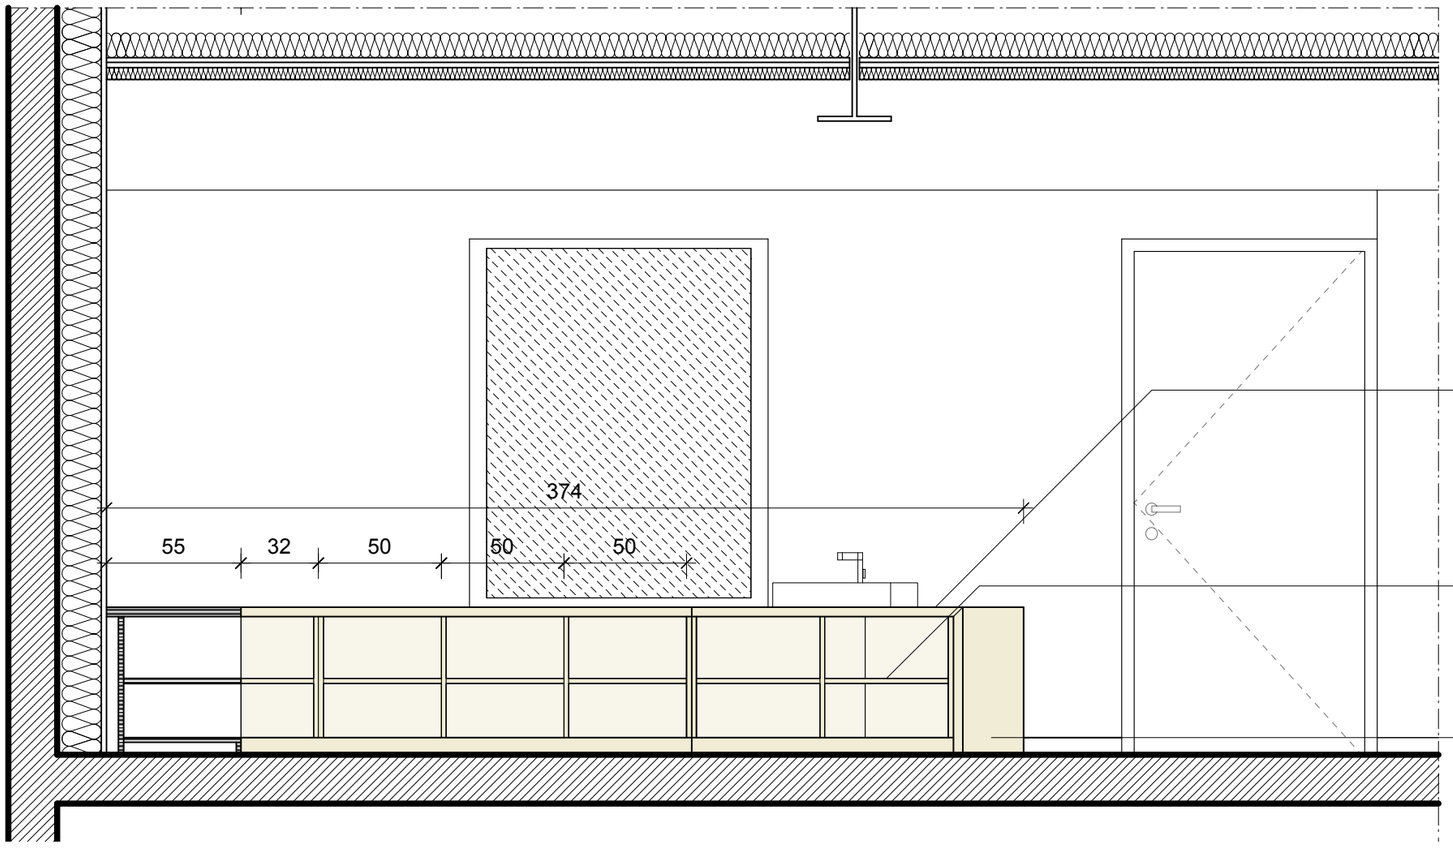

plateau supérieur
en panneau multiplis bouleau ép. 38mm
+ finition vernis
compris toutes sujétions d'intégration
des équipements sanitaires

meubles bas à caissons ouverts
en panneau multiplis bouleau ép. 19mm
+ rayonnage réglable
+ piètement réglable caché
et socle formant plinthe

joue idem plateau supérieur
avec raccord en coupe d'onglet
+ piètement réglable par éléments inox
encastrés dans l'épaisseur du panneau

CODE PROJET	TITRE PROJET	PHASE	DOSSIER	DOCUMENT	ECHELLE	INDICE	NUMERO
120-24 GAR	PROJET SPOT *Students & Partners Open Transfer*	**DCE**	Mobilier / Agencements	**Aménagements Explora**	1.25e	0	**MOB 09a**