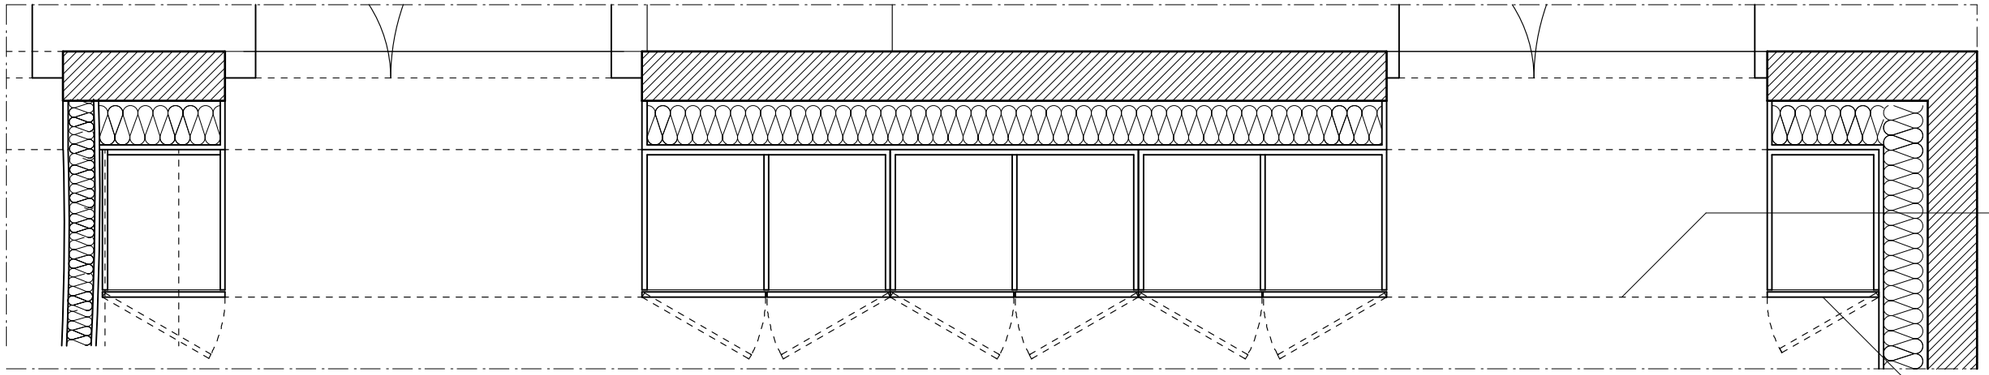

habillage imposte sur toute la longueur
en panneau MDF teinté ép. 19mm
compris toutes ossatures bois
+ retour habillage en sous-face
au droit des passages de porte
toutes fixations invisibles
compris incorporations accessoires élec.

rangements réalisés en
panneau MDF teinté
finition vernis ép. 19mm
+ portes finition idem
sur charnières invisbles
+ rayonnages intérieurs réglables

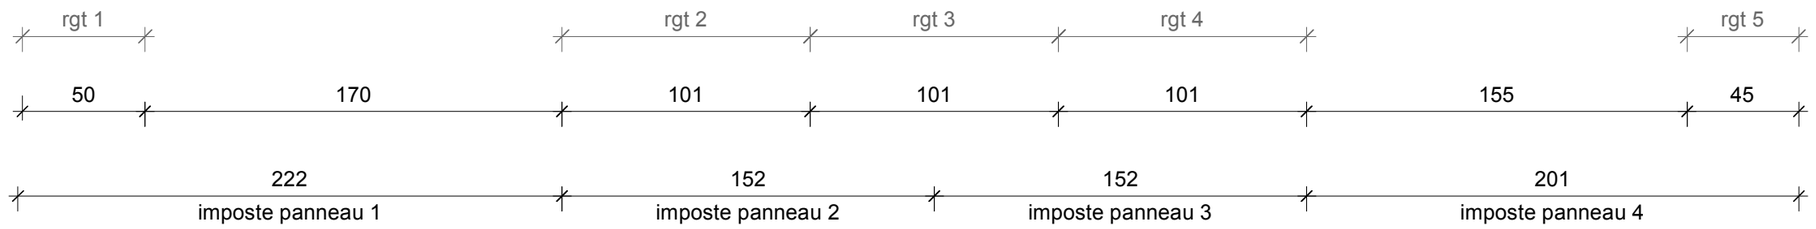

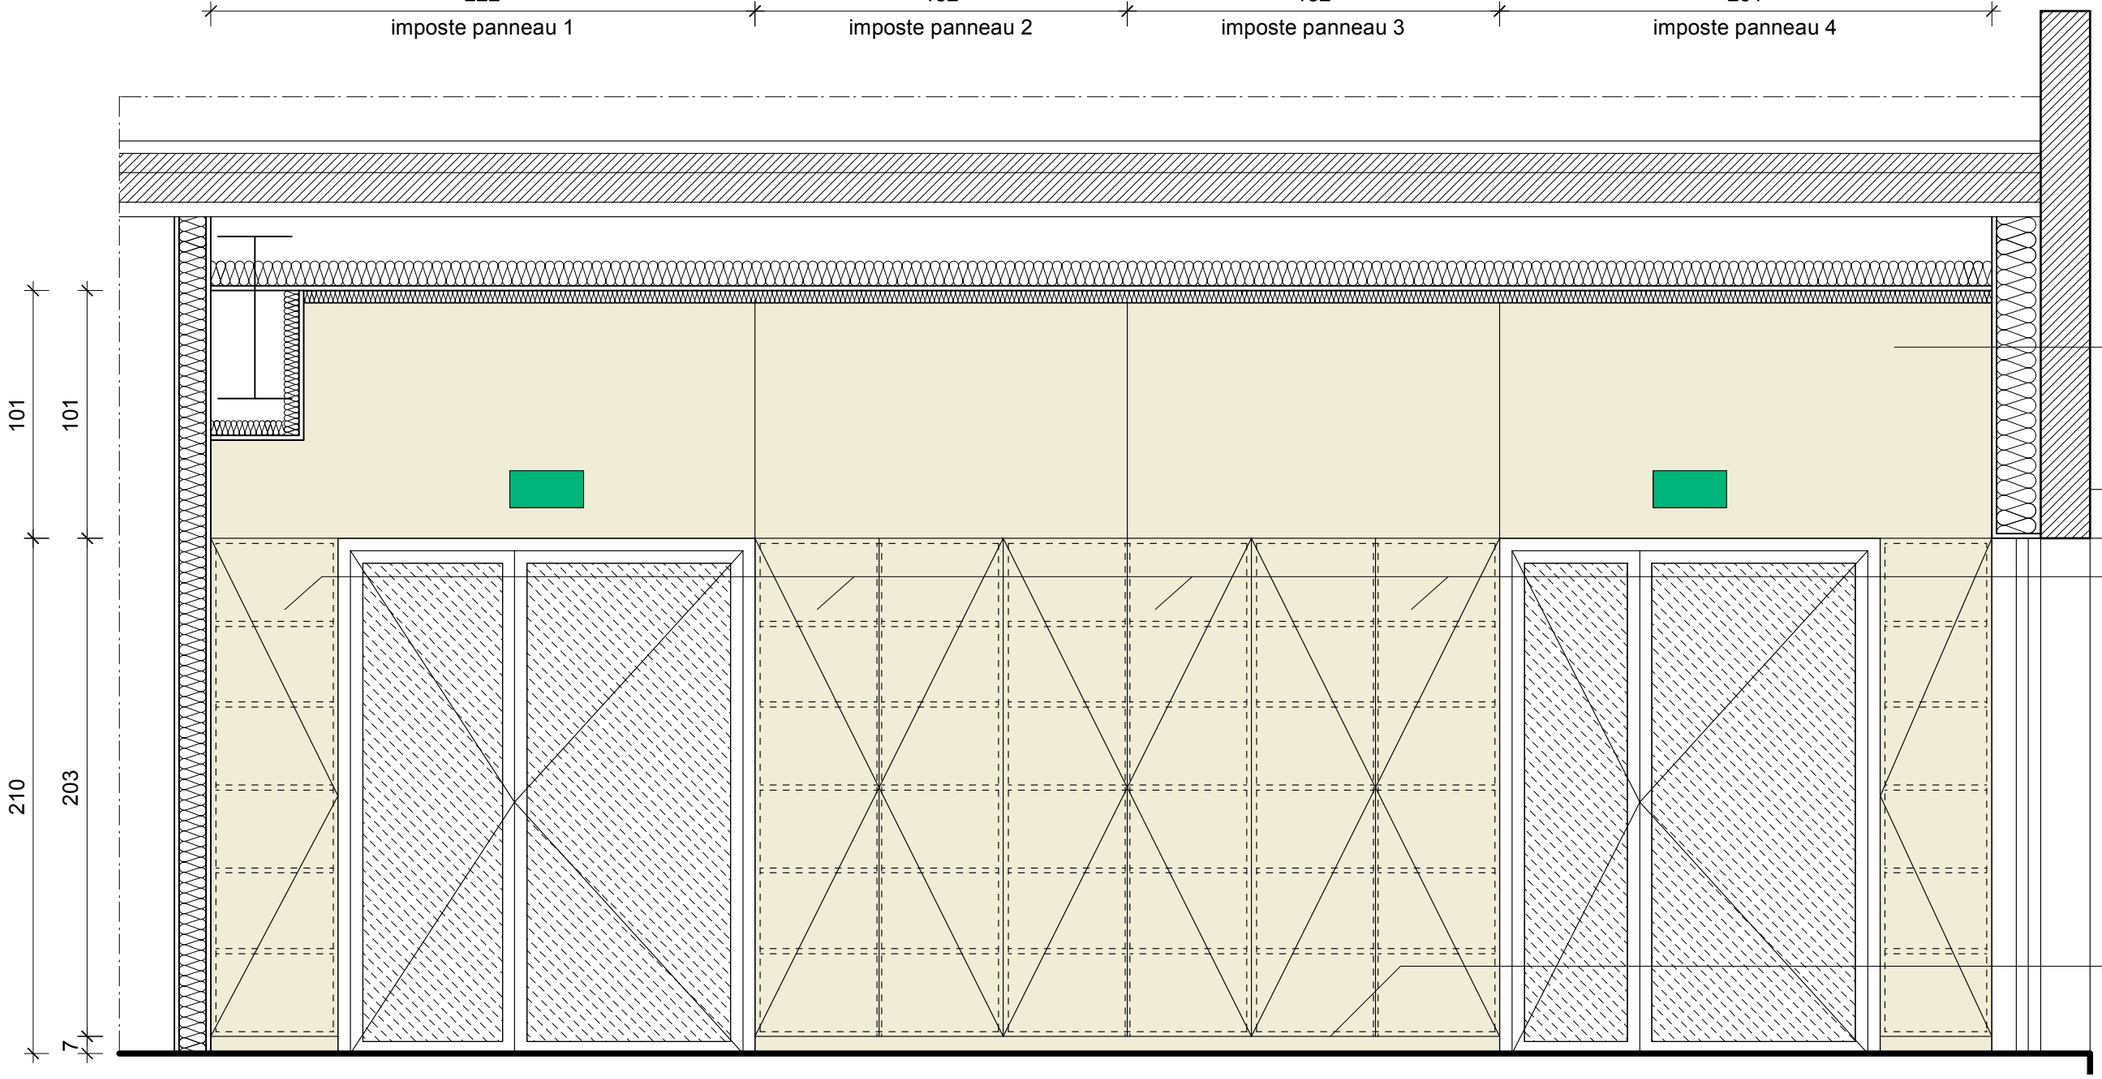

habillage imposte sur toute la longueur
en panneau MDF teinté ép. 19mm
compris toutes ossatures bois
+ retour habillage en sous-face
au droit des passages de porte
toutes fixations invisibles
compris incorporations accessoires élec.

rangements réalisés en
panneau MDF teinté
finition vernis ép. 19mm
+ séparation intermédiaire
+ portes finition idem
sur charnières invisbles
+ rayonnages intérieurs réglables

socle formant plinthe
panneau MDF finition idem
+ piètement réglable caché

CODE PROJET	TITRE PROJET	PHASE	DOSSIER	DOCUMENT	ECHELLE	INDICE	NUMERO
120-24 GAR	PROJET SPOT *Students & Partners Open Transfer*	**DCE**	Mobilier / Agencements	**Aménagement salle PROTO**	1.25e	0	**MOB 13**