


installation photovoltaïque  
sur pergola existante

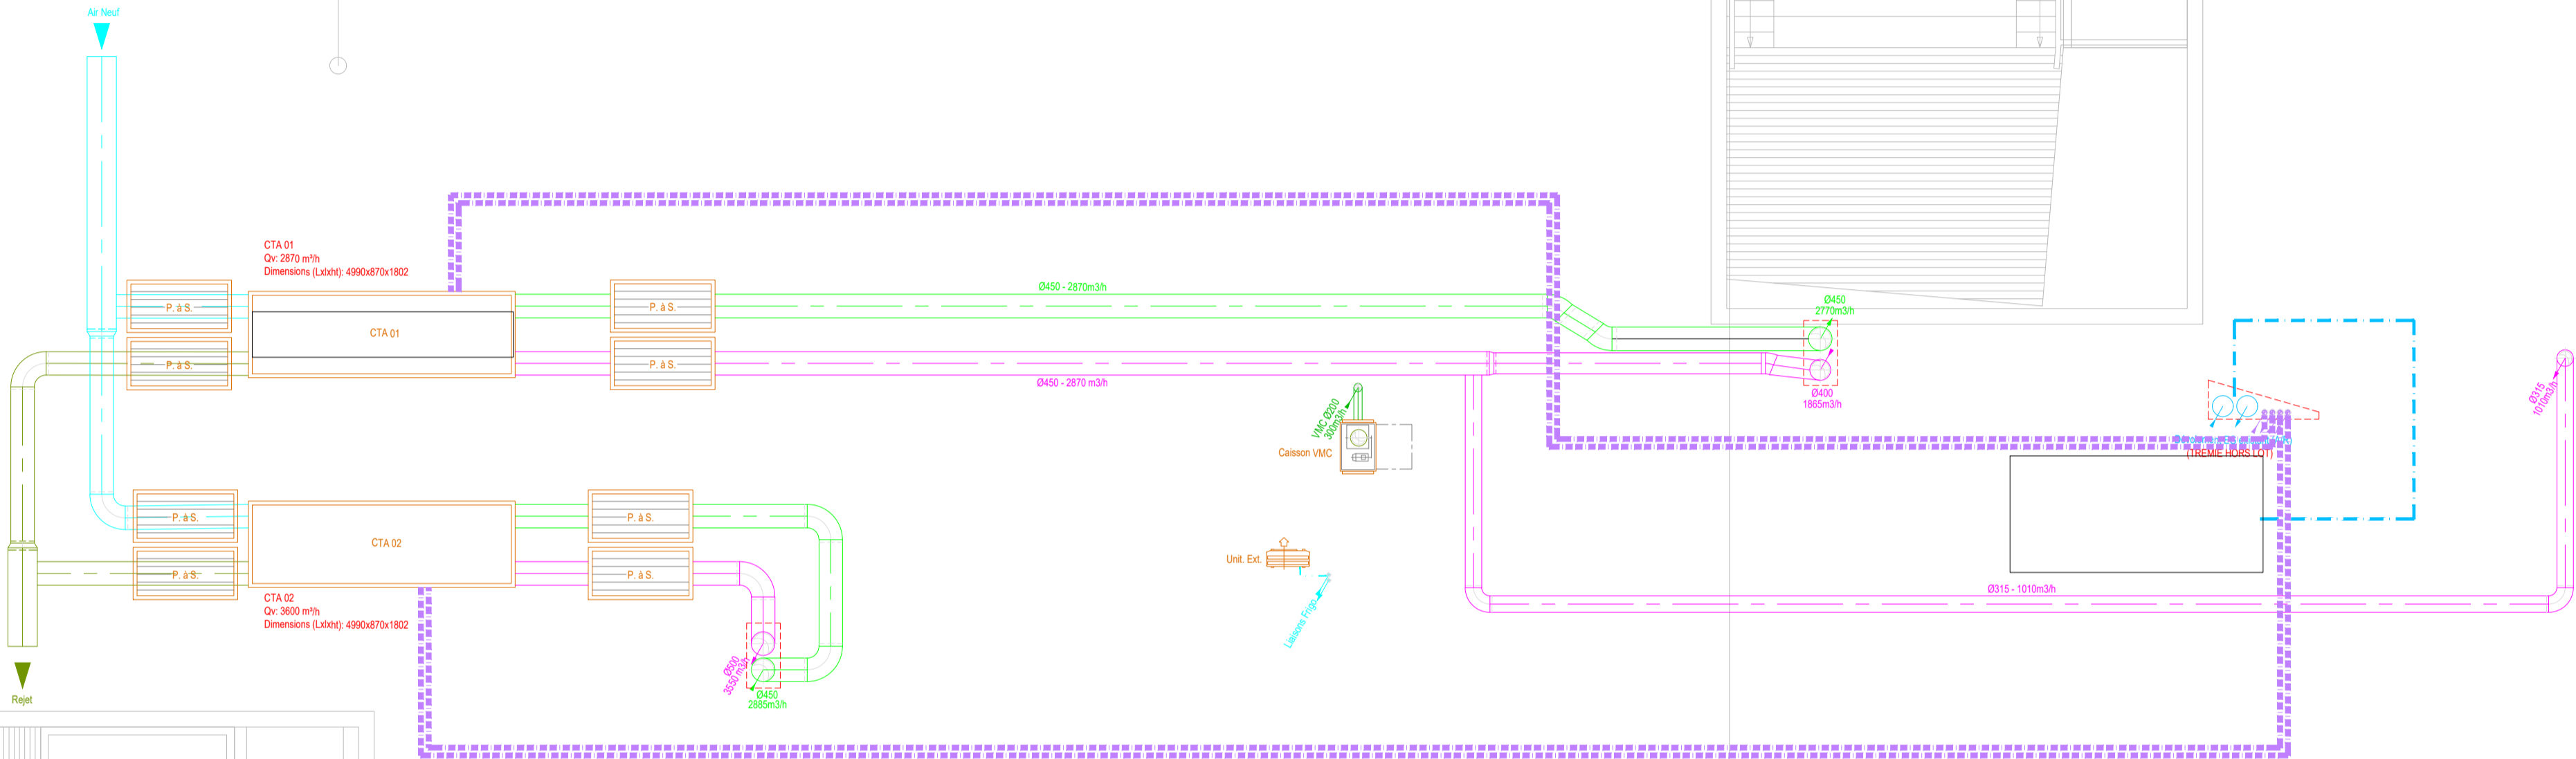

### LEGENDE

- Eaux usées
- Eaux vannes/VP
- Evacuations EUV
- Alimentation EF/ECS
- Sous Dallage
- Réseau VMC
- Réseau Soufflage
- Réseau Extraction
- Réseau Air Neuf
- Réseau Rejet
- Eau Glacée A/R
- Change over
- Cassette Chauff./Rafraic.  
Dim (mm): 584x584x334ht
- Liaison Frigo A/R
- Registre Motorisé

A	WC
A1	WC PMR
B	Lave-mains
B1	Plans vasque
V	Vidoir
E	Evier
U	Urinoir
H	Ballon électrique



GARCIA  
INGENIERIE

### PROJET SPOT

TRANFORMATION D'UN RESTAURANT COLLECTIF EN PLATEFORME  
TECHNOLOGIQUE DE FORMATION ET DE RECHERCHE

13120 GARDANNE

## Plan des Installations CVC Niveau : TOITURE

### LOT N°10 Chauffage - Ventilation - Climatisation

#### Maître d'ouvrage



Ecole Supérieure des Mines de Saint-Etienne  
158 Cours FAURIEL 42100 Saint-Etienne

#### Architecte



LFAI  
LUKAS FLORENT ARCHITECTE

Lukas Florent Architecte  
12, Bd Président Wilson  
67000 STRASBOURG

Les Docks - Alrium 10.6  
10, Place de la Joliette  
13567 MARSEILLE

B.E.T Fluide

06.45.61.82.51 - marseille@agenceceffa.com



GARCIA INGENIERIE  
164 chemin Saint Jean du Désert  
Marseille Activités Bât.B - 13005 MARSEILLE  
T. 04 96 12 53 00 F. 04 91 47 38 50 Mail : garcia@g2i.fr

Date	Modifications					Indice
08/12/2025	Première Diffusion					0
Phase	Auteur	Vérification	Validation	Date :	Plan N° CVC03	
PRO-DCE	BBA	JPR	JPR	Echelle : 1/100		