



Accueil

- 01 Lot 02- pos.2.7.3.3 retombée placo
peinture blanche
- 02 Lot 02- pos.2.7.2.1 Faux plafond en plaque acoustique perforation circulaire
bouchage des perforation sur 20 cm
peinture blanche
- 03 Lot 03- pos. 3.4.1 Châssis vitré en forme de maison dim 1.50 x 1.80 m
habillage de la niche et des jouées
ensemble bois clair: cadre: pareclose, tablette, habillage jouées et fond de niche
profondeur cadre = 46 cm
revêtement de sol PVC classement U4P23E2C1 avec remonté en plinthe
sur ragréage autolissant
- 04 Lot 09- pos. 9.4.2 chape 50 mm sur isolant 60 mm
- 05 Lot 06 - pos.6.2.1 Protection au feu par plâtre projeté REI 60
- 06 Lot 02 - pos.2.3.1.1 revêtement de sol PVC classement U4P23E2C1 avec remonté en plinthe
sur ragréage autolissant

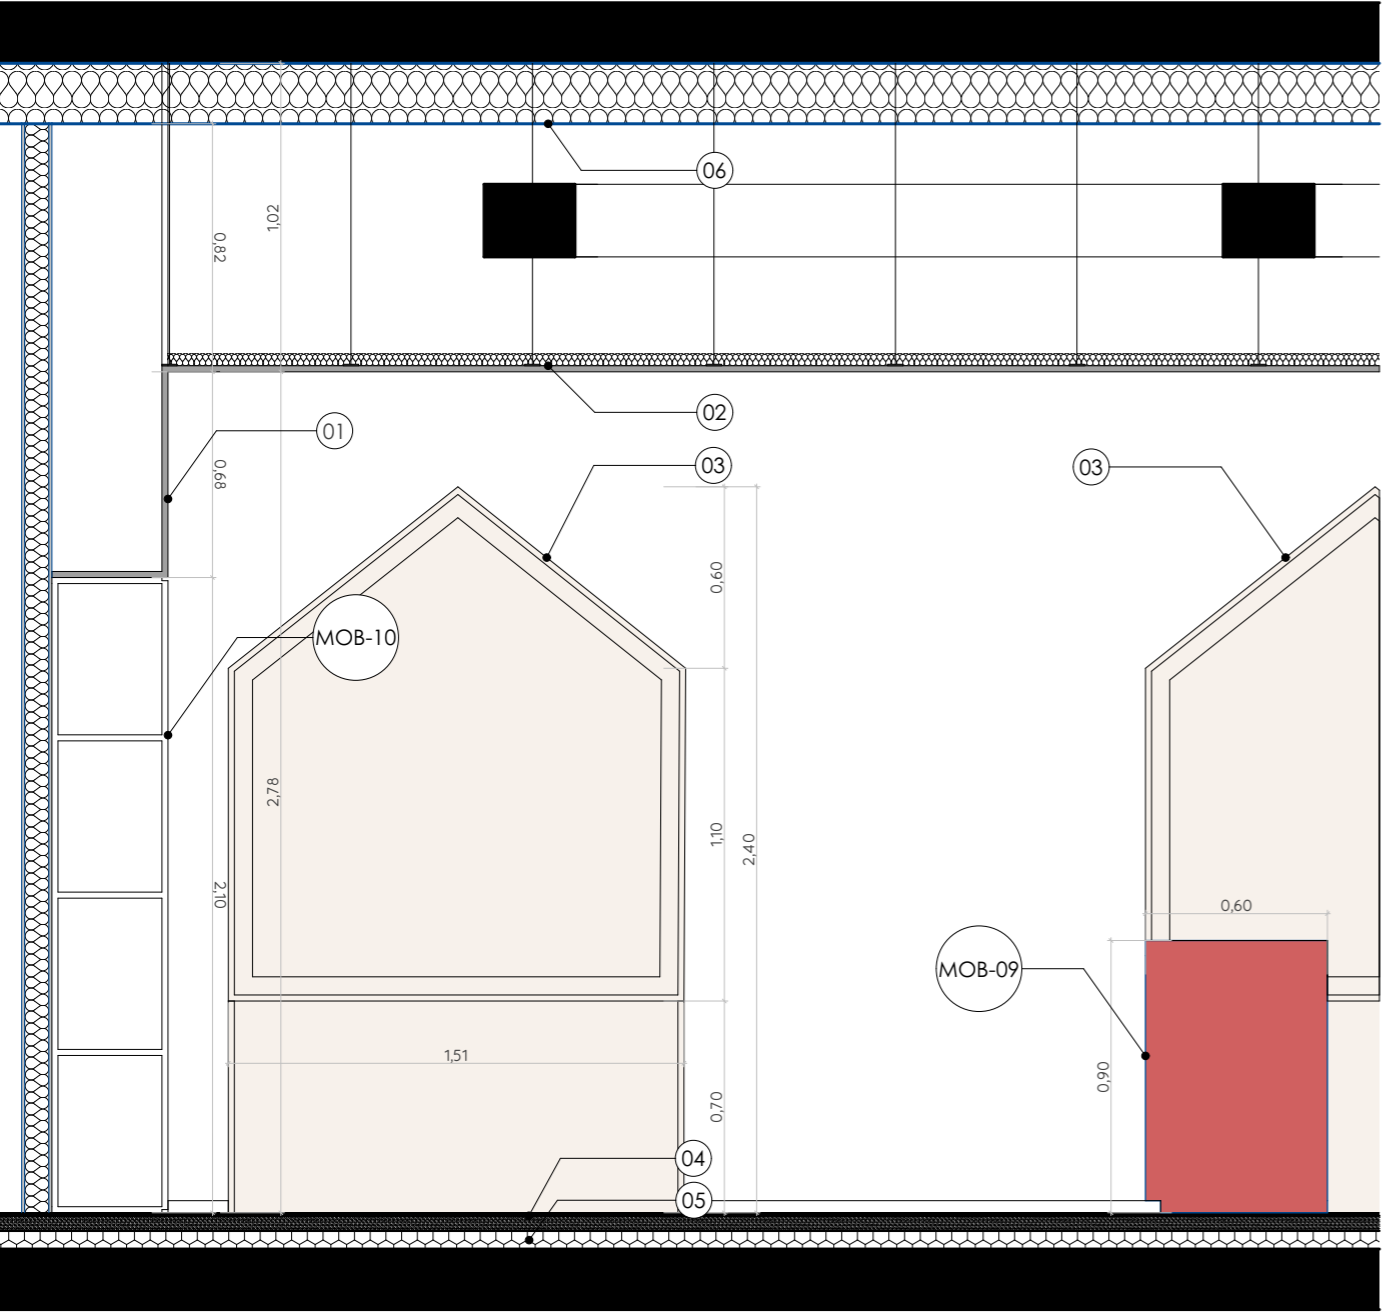


D-01 Accueil 1:25

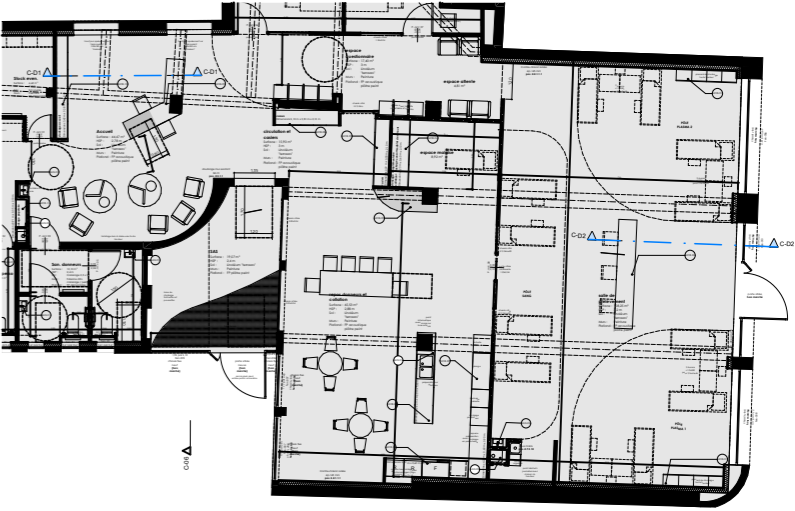

Prélevement

- 07 Lot 02- pos.2.7.3.3 retombée placo
peinture blanche
- 08 Lot 02- pos.2.7.1.2 Faux plafond démontable en dalle 600/600 acoustique
bord droit - Blanc
- 09 Lot 02- pos.2.7.3.2 faux-plafond fixe BA13
avec isolation en laine de verre au-dessus du faux plafond
chape 50 mm sur isolant 60 mm
- 10 Lot 06 - pos.6.2.1 Protection au feu par plâtre projeté REI 60
- 11 Lot 02 - pos.2.3.1.1 revêtement de sol PVC classement U4P23E2C1 avec remonté en plinthe
sur ragréage autolissant
- 12 Lot 09- pos.9.4.2

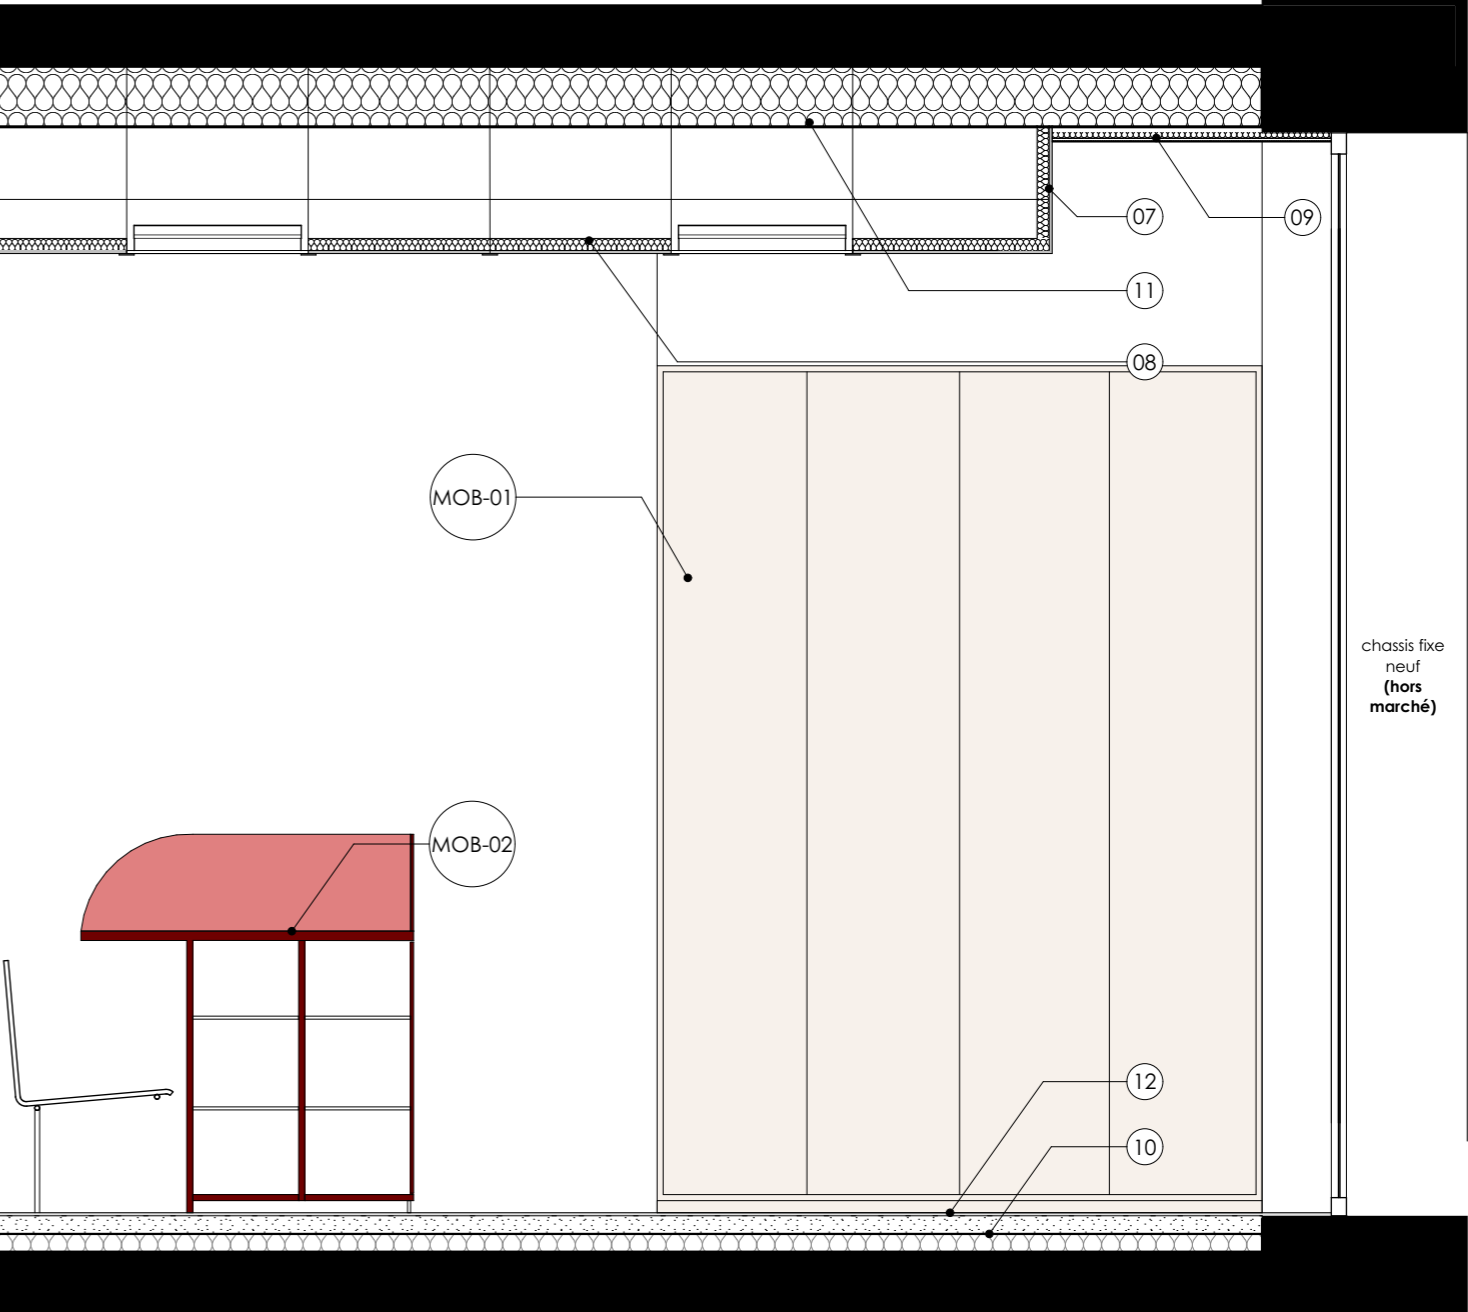

D-02 Plafond prélevement 1:25