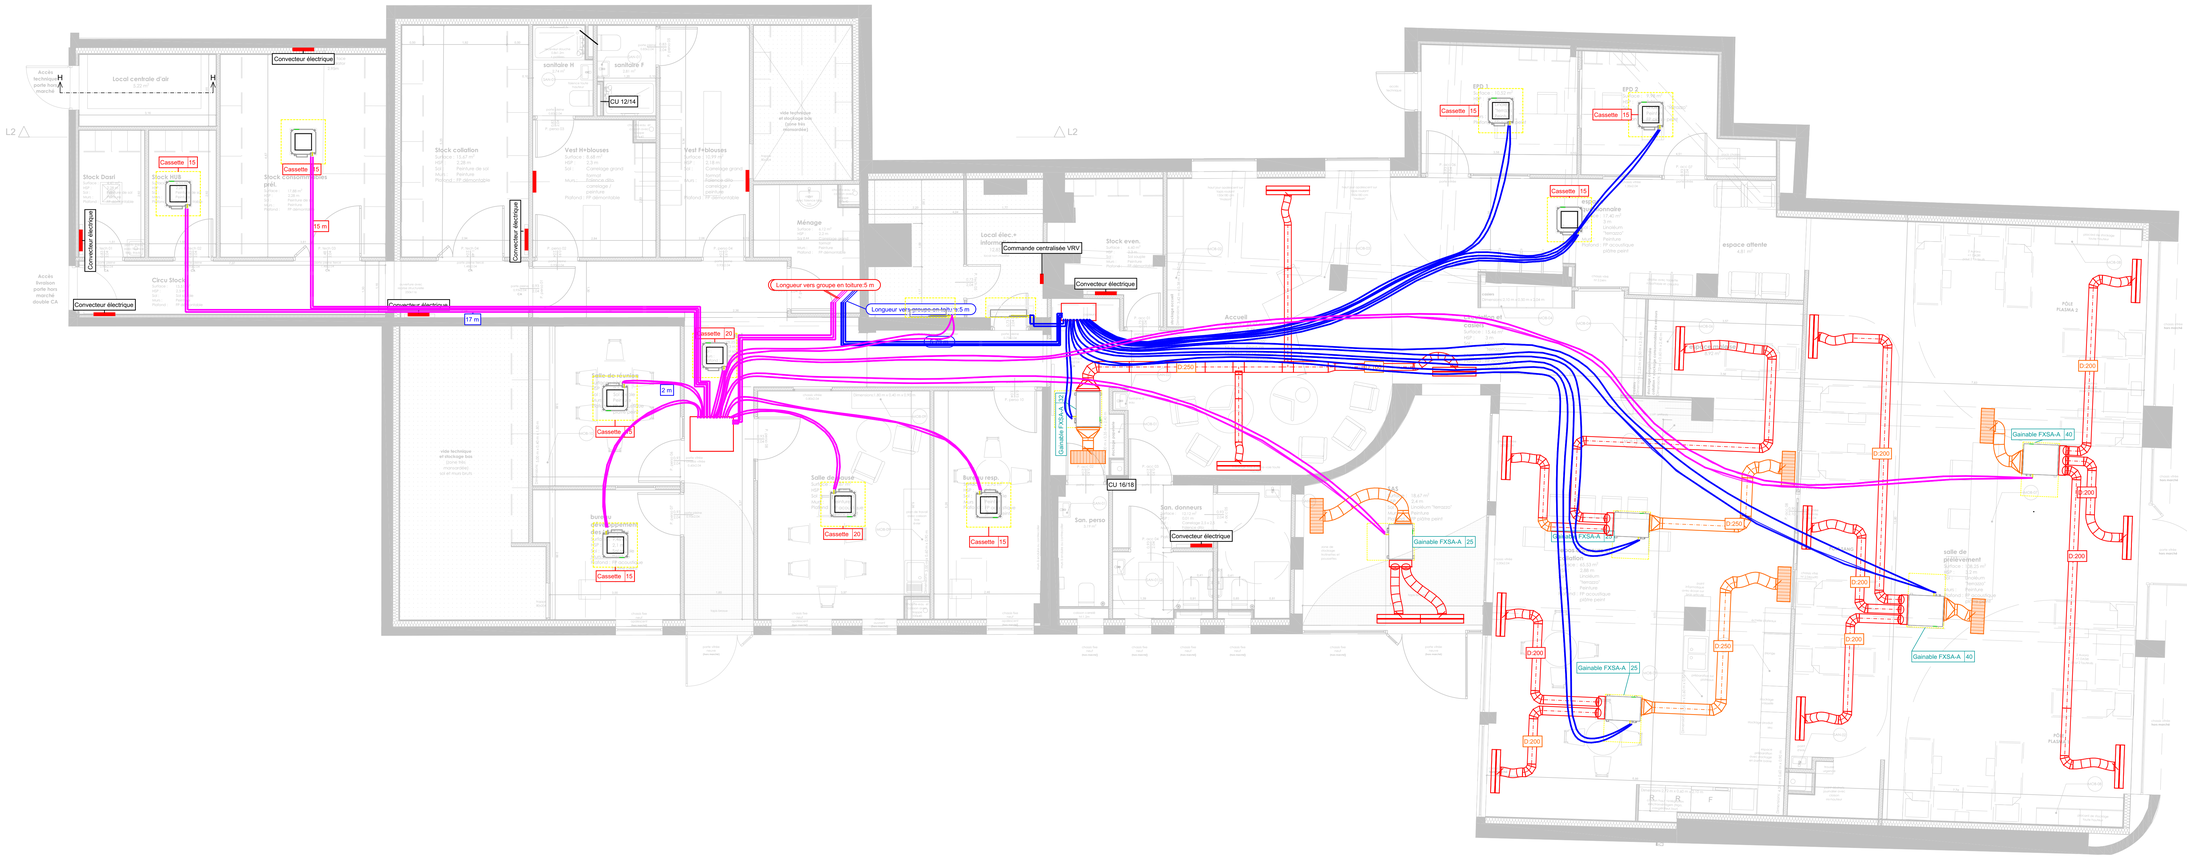

LEGENDE

Chauffage Climatisation

- Liaisons frigorifiques
- Réseau Soufflage gainable CH/CL
- Réseau Reprise gainable CH/CL

Ventilation

- Réseau Soufflage CTA
- Réseau Reprise CTA
- Réseau Air neuf CTA
- Réseau Air rejeté CTA
- Registre tout ou peu

Plomberie Sanitaire

- Réseau eau froide/Eau chaude
- Réseau d'eaux usées

ETABLISSEMENT FRANCAIS DU DON
100 Avenue d'Alsace
68 000 COLMAR

CREATION D'UNE MAISON DU DON A MULHOUSE

PRO

LOT CHAUFFAGE VENTILATION

PLAN RDC

LARBRE INGÉNIERIE
ÉNERGIE - ENVIRONNEMENT

Siège social :
2, avenue Pierre Mendès-France BP 1005
23020 GUÉRET CEDEX 9
05 55 52 33 22 — 05 55 52 11 18
e-mail : be023@larbre-ingenierie.fr

Agence Nouvelle-Aquitaine : 90, avenue de Louyat 87100 LIMOGES
05 55 04 20 23 — 05 55 52 11 18 e-mail : be087@larbre-ingenierie.fr

Agence Nouvelle-Aquitaine : 108, avenue Cronstadt 40000 MONT-DE-MARSAN
05 55 03 06 52 — 05 55 52 11 18 e-mail : be040@larbre-ingenierie.fr

Agence Centre Val de Loire : 36, rue Rollinat 36000 CHATEAUROUX
02 54 07 79 58 — 05 55 52 11 18 e-mail : be036@larbre-ingenierie.fr

Agence Auvergne Rhône-Alpes : 47, rue du Montais 03100 MONTLUÇON
04 70 05 07 59 — 05 55 52 11 18 e-mail : be003@larbre-ingenierie.fr

Agence Grand Est : 12 C, Chemin de la Hardt 68040 INGERSHEIM
03 89 55 18 63 — 05 55 52 11 18 e-mail : be068@larbre-ingenierie.fr

INDICE	DATE	OBSERVATIONS - MODIFICATIONS
A	16/03/26	Diffusion plans PHASE PRO
B	15/04/26	Maj suite retour MOA

DATE	DOSSIER
Mars 2026	2025-233
ECHELLE	**PLAN**
1/50 A0	CH CL 00

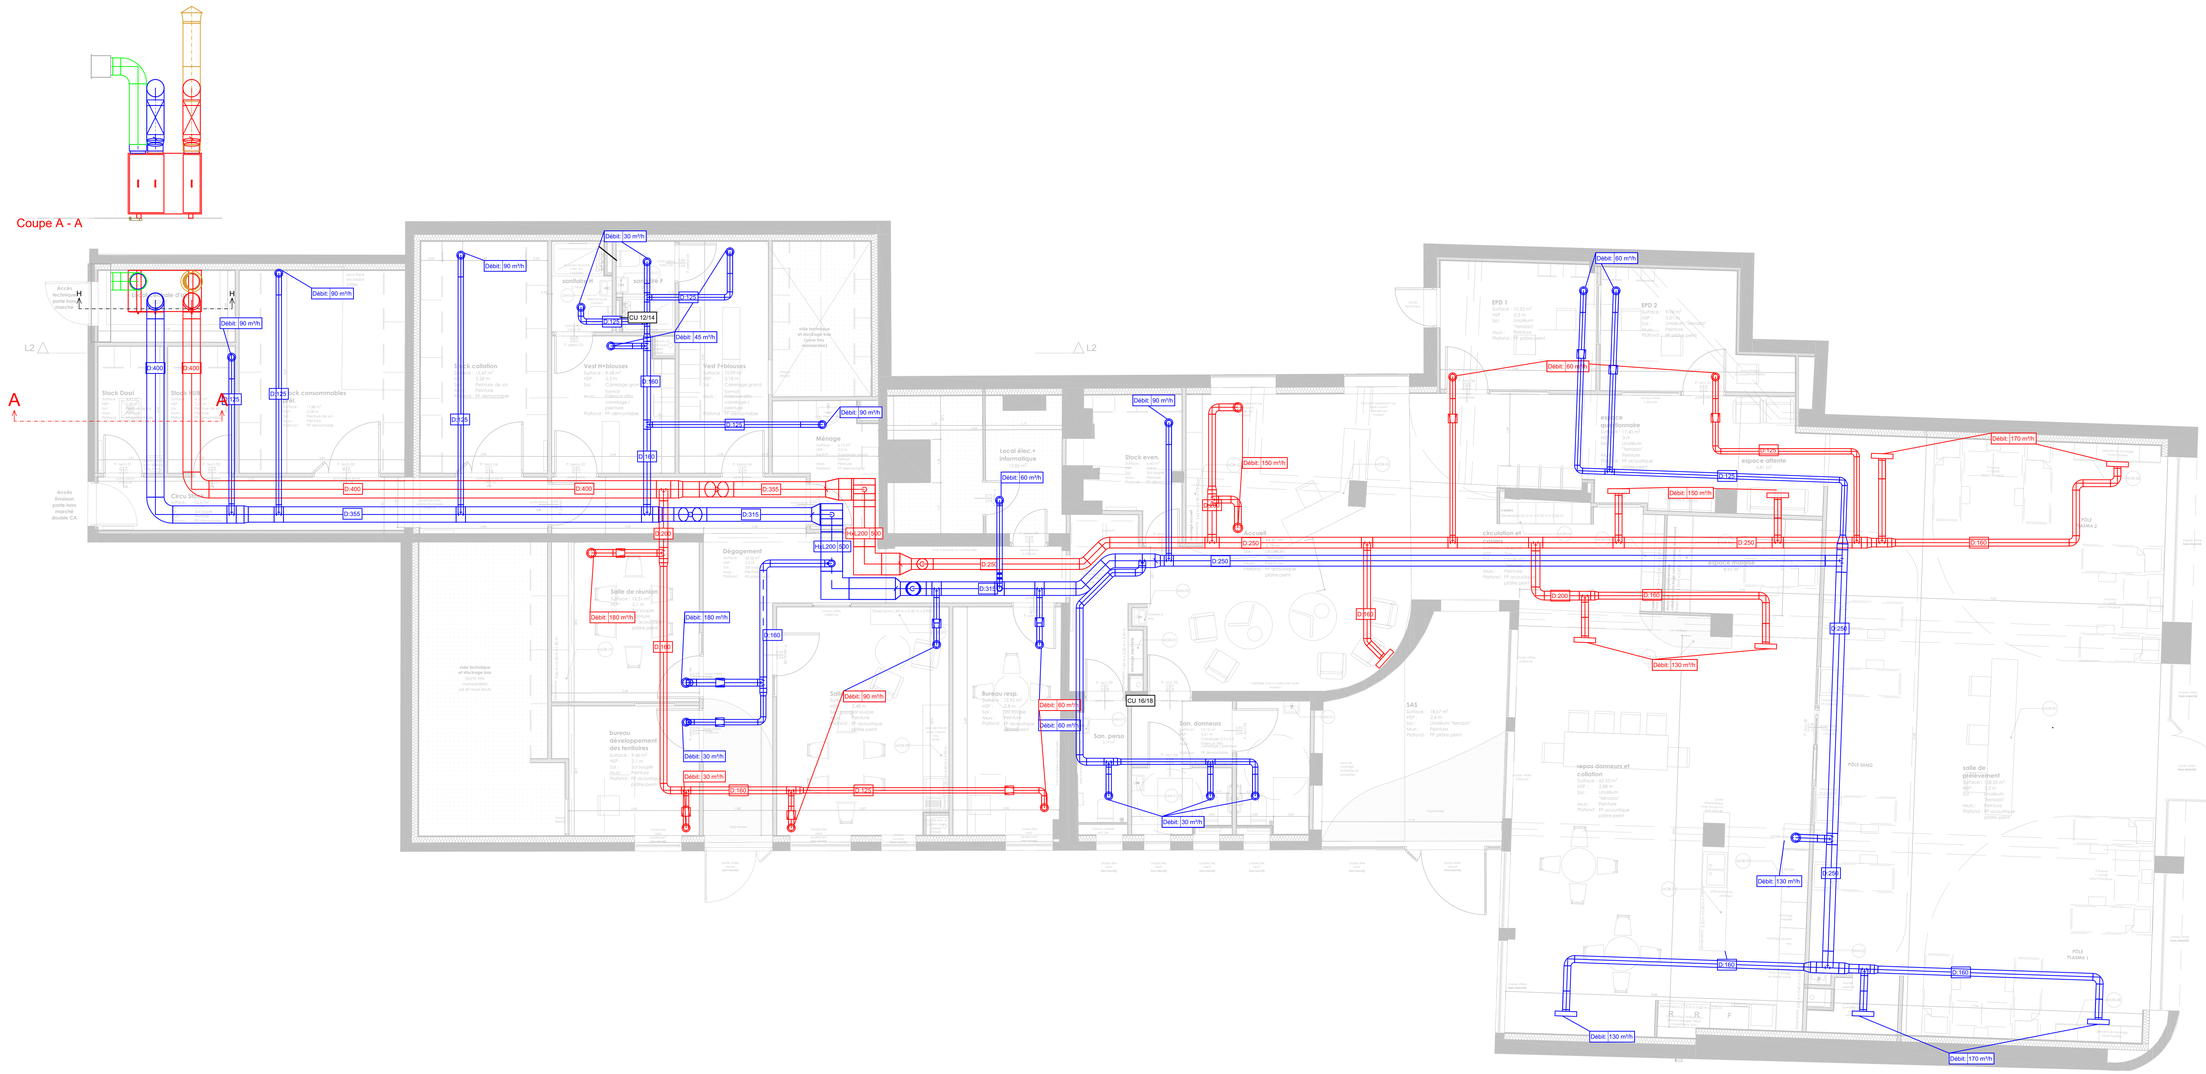

LEGENDE

Chauffage Climatisation

- Liaisons frigorifiques
- Réseau Soufflage gainable CH/CL
- Réseau Reprise gainable CH/CL

Ventilation

- Réseau Soufflage CTA
- Réseau Reprise CTA
- Réseau Air neuf CTA
- Réseau Air rejeté CTA
- Registre tout ou peu

Plomberie Sanitaire

- Réseau eau froide/Eau chaude
- Réseau d'eaux usées

ETABLISSEMENT FRANCAIS DU DON
100 Avenue d'Alsace
68 000 COLMAR

CREATION D'UNE MAISON DU DON A MULHOUSE

PRO

LOT VENTILATION

PLAN RDC

LARBRE INGÉNIERIE
ÉNERGIE - ENVIRONNEMENT
Siège social :
2, avenue Pierre Mendès-France BP 1005
23020 GUERET CEDEX 9
05.55.52.33.22 05.55.52.11.16
e-mail : bet23@larbre-ingenierie.fr
Agence Nouvelle-Aquitaine 2 : 90, avenue de Louyat 87100 LIMOGES
05.55.04.20.21 05.55.52.11.16 e-mail : bet87@larbre-ingenierie.fr
Agence Nouvelle-Aquitaine 1 : 108, avenue Cronstadt 40000 MONT-DE-MARSAN
05.58.93.08.50 05.55.52.11.16 e-mail : bet40@larbre-ingenierie.fr
Agence Centre Val de Loire 1 : 36, rue Rollinat 36000 CHATEAUROUX
02.54.07.79.60 05.55.52.11.16 e-mail : bet36@larbre-ingenierie.fr
Agence Auvergne Rhône-Alpes 1 : 47, rue du Montais 03100 MONTLUCON
04.70.08.07.98 05.55.52.11.16 e-mail : bet03@larbre-ingenierie.fr
Agence Grand Est 1 : 12 C, Chemin de la Hardt 68040 INGERSHEIM
03.89.55.38.69 05.55.52.11.16 e-mail : bet68@larbre-ingenierie.fr

INDICE	DATE	OBSERVATIONS - MODIFICATIONS
A	16/03/26	Diffusion plans PHASE PRO
B	15/04/26	Maj suite retour MOA

DATE	DOSSIER
Mars 2026	2025-233
ECHELLE	**PLAN**
1/50 A0	VENT 00

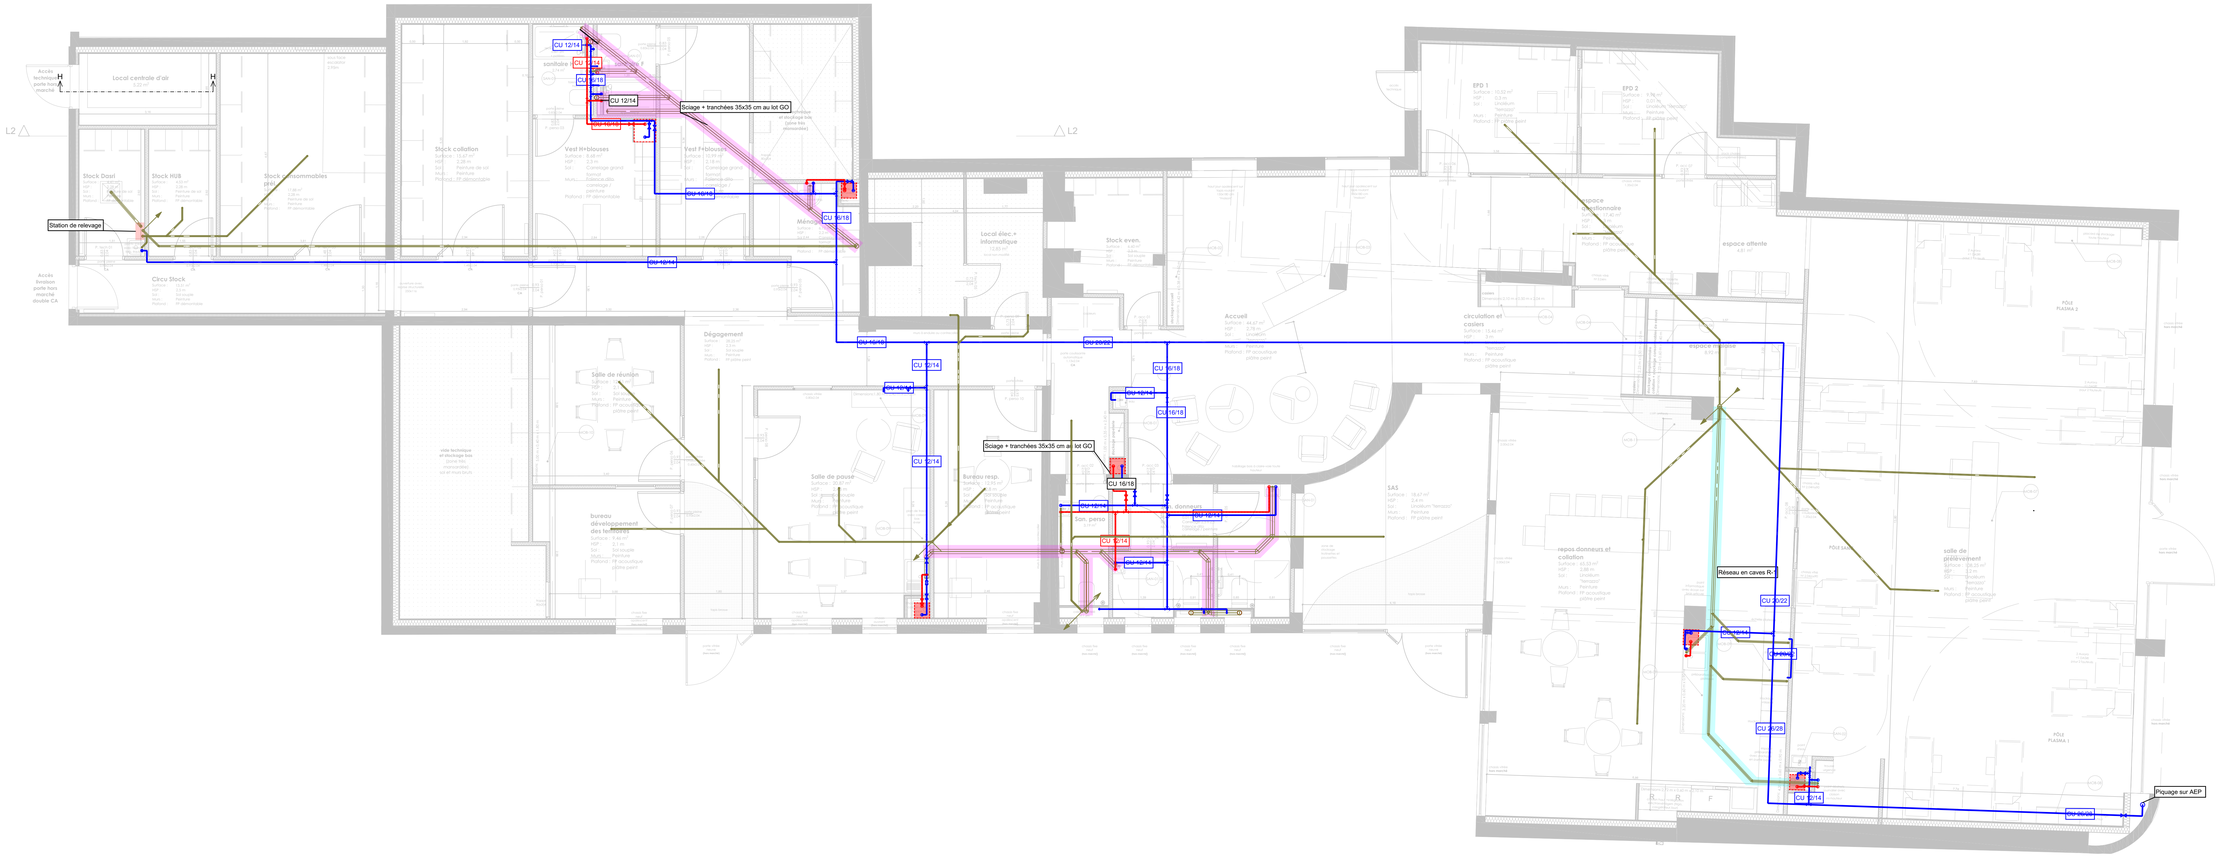

LEGENDE

Chauffage Climatisation

- Liaisons frigorifiques
- Réseau Soufflage gainable CH/CL
- Réseau Reprise gainable CH/CL

Ventilation

- Réseau Soufflage CTA
- Réseau Reprise CTA
- Réseau Air neuf CTA
- Réseau Air rejeté CTA
- Registre tout ou peu

Plomberie Sanitaire

- Réseau eau froide/Eau chaude
- Réseau d'eaux usées

ETABLISSEMENT FRANCAIS DU DON
100 Avenue d'Alsace
68 000 COLMAR

CREATION D'UNE MAISON DU DON
A MULHOUSE

PRO

LOT
PLOMBERIE SANITAIRE

PLAN RDC

LARBRE INGÉNIERIE
ÉNERGIE - ENVIRONNEMENT

Siège social :
2, avenue Pierre Mendès-France BP 1005
29020 QUIMPER CEDEX 9
☎ 05.55.52.33.22 — 05.55.52.11.18
e-mail : bp029@larbre-ingenierie.fr

Agence Nouvelle-Aquitaine : 90, avenue de Louyat 87100 LIMOGES
☎ 05.55.04.24.21 — 05.55.52.11.18 e-mail : bp087@larbre-ingenierie.fr

Agence Nouvelle-Aquitaine : 108, avenue Cromlaudt 40000 MONT-DE-MARSAN
☎ 05.55.03.88.52 — 05.55.52.11.18 e-mail : bp040@larbre-ingenierie.fr

Agence Centre Val de Loire : 36, rue Rollinat 36000 CHATEAUROUX
☎ 05.54.07.19.60 — 05.55.52.11.18 e-mail : bp036@larbre-ingenierie.fr

Agence Auvergne Rhône-Alpes : 47, rue du Montais 03100 MONTLUCON
☎ 05.70.05.07.03 — 05.55.52.11.18 e-mail : bp003@larbre-ingenierie.fr

Agence Grand Est : 12 C, Chemin de la Hardt 68040 INGERSHEIM
☎ 01.89.50.39.59 — 05.55.52.11.18 e-mail : bp068@larbre-ingenierie.fr

INDICE	DATE	OBSERVATIONS - MODIFICATIONS
A	16/03/26	Diffusion plans PHASE PRO
B	15/04/26	Maj suite retour MOA

DATE	DOSSIER
Mars 2026	2025-233
ECHELLE	**PLAN**
1/50 A0	PBSA0