



CFO	
	Luminaire pavé TYPE A
	Luminaire Indirect TYPE B
	Luminaire downlight TYPE C
	Luminaire sailli TYPE D
	Applique extérieure TYPE E
	Suspension TYPE F
	Suspension TYPE G
	Suspension TYPE H
	Suspension TYPE I
	Ligne continue Leds TYPE J
	BAES avec étiquette 2D Mural
	BAPI
	Prise 2P+T, en saillie
	Prise 2P+T, en encastré
	Interrupteur va et vient, encastré, 1p
	Interrupteur simple, saillie, 1p
	Interrupteur simple, encastré, 1p
	Détecteur apport ext TYPE D
	Détecteur de présence mural
	Détecteur de présence circulation
	Détecteur de présence 360° (plafond)
	Détecteur de présence 90° (mur)
	Arret Urgence Ventil
	Arret Urgence Elec
	Bouton, encastré
	Bouton poussoir cde porte
	Attente appareil
	Onduleur
CFA	
	Alarme vocale agression
	Déclencheur noir agression
	Dispositif adaptateur de commande
	Prise RJ45
	Baie VDI
	Digicode intrusion
	Lecteur de badge (A)
	Digicode
	Centrale alarme intrusion
	Alerte sonore INTRUSION ETANCHE
	Alerte sonore INTRUSION
	Détecteur biotechnologique (mural)
	Diffuseur lumineux incendie
	Alarme TYPE 3
	Déclencheur manuel incendie

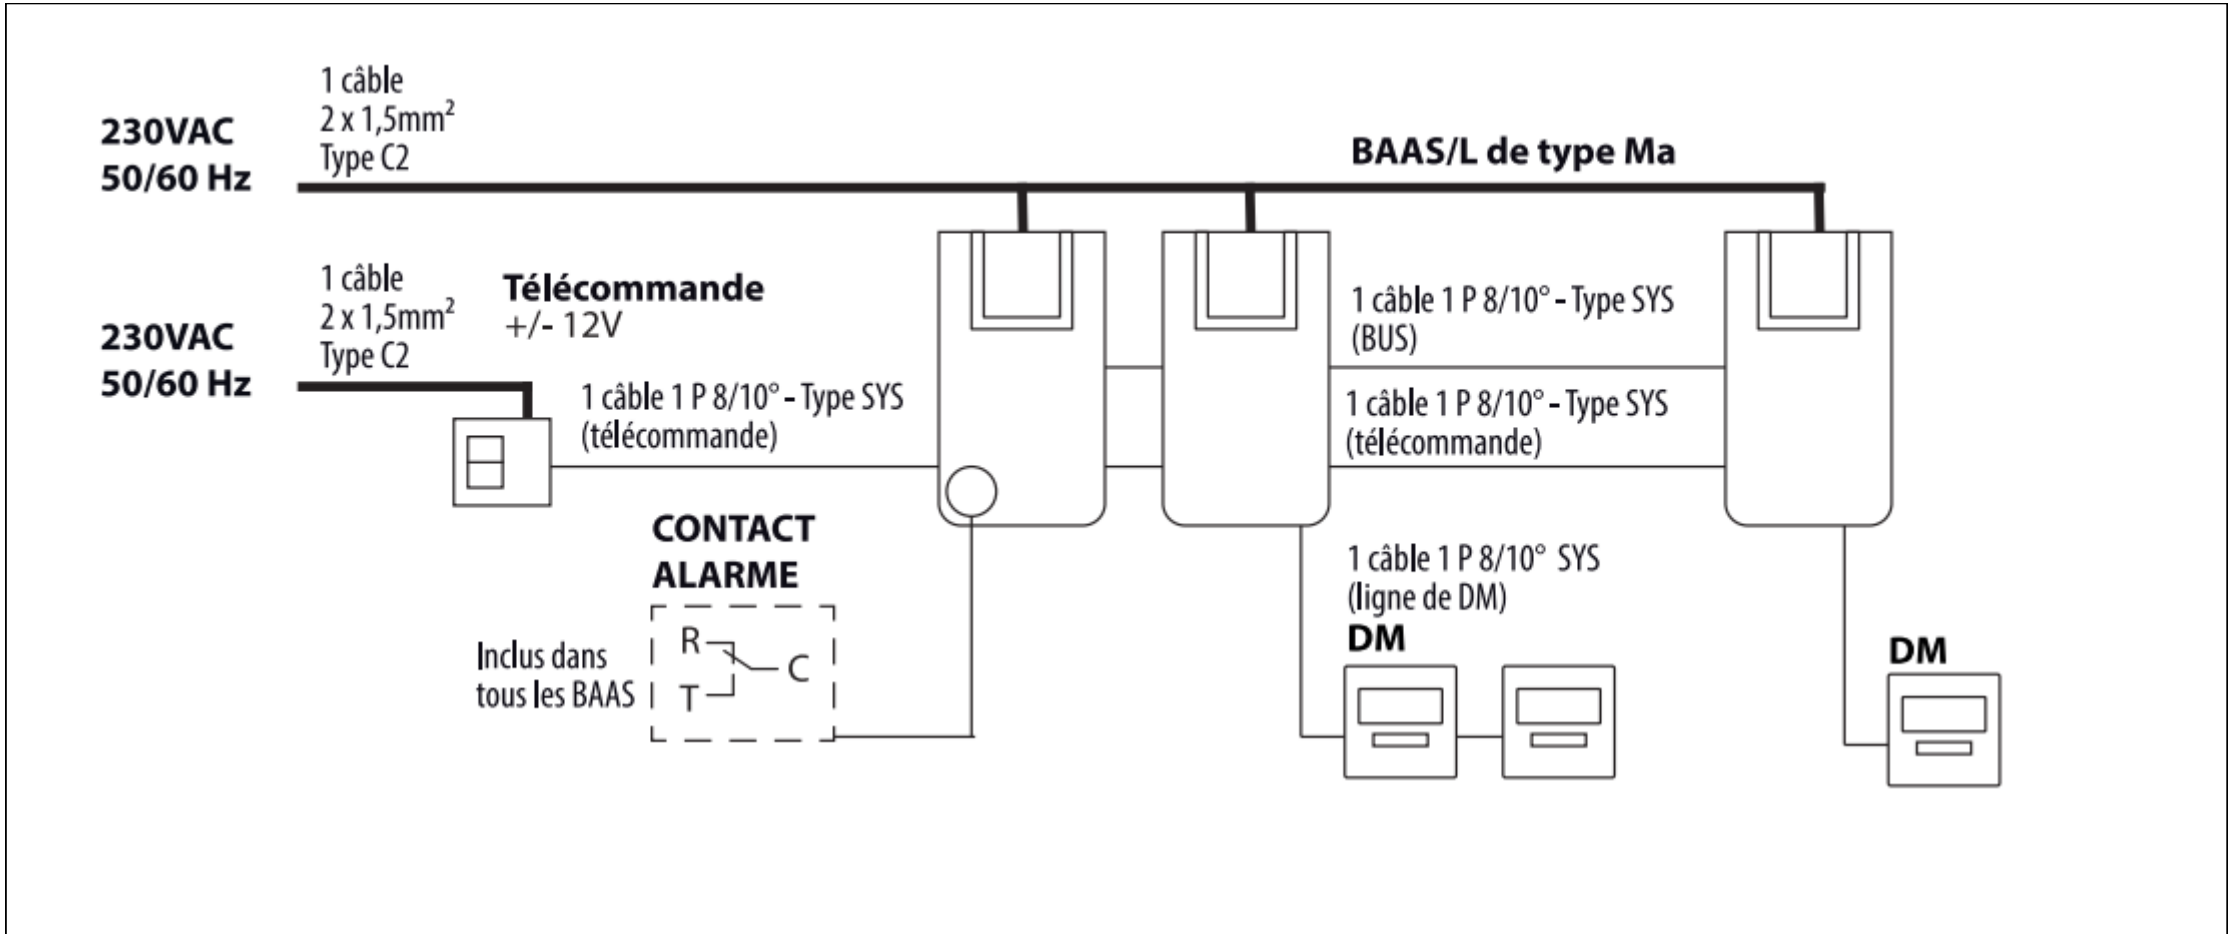

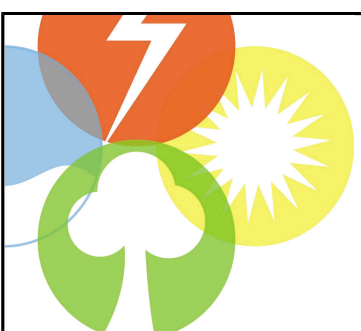


E.F.S
ETABLISSEMENT FRANCAIS
DU SANG

CREATION D'UNE MAISON DU DON
A MULHOUSE

DCE

LOT 05 :
ELECTRICITE

PLAN
CFO CFA



LARBRE INGENIERIE
ENERGIE-ENVIRONNEMENT

Agence Régionale Lorraine : 60, avenue de Loupé 57100 LAMOIGNES
☎ 03 83 58 22 21 - 03 83 58 22 22 - email: lars@lars-ingenierie.fr

Agence Régionale Centre : 138, rue Rolland 36000 CHATEAUX-ROUX
☎ 03 25 37 78 78 - 03 25 37 78 79 - email: lars@lars-ingenierie.fr

Agence Régionale Aquitaine : 138, Av. Corbise 43000 MONT-DE-MARSAN
☎ 05 56 55 55 55 - 05 56 55 55 56 - email: lars@lars-ingenierie.fr

Agence Régionale Auvergne : 47, rue de Marivaux 63100 MONTLUÇON
☎ 03 75 00 27 08 - 03 75 00 24 27 - email: lars@lars-ingenierie.fr

Agence Régionale Rhône : 30, rue d'Epagny 69600 ANNOUILLEY
☎ 03 78 00 18 18 - 03 78 00 18 19 - email: lars@lars-ingenierie.fr

Sigle social :
2, avenue Pierre Mendès-France BP 1005
23000 QUERET CEDEx 9
☎ 05 55 52 33 22 - 05 55 52 11 18
P110101 lars@lars-ingenierie.fr

INDICE	DATE	OBSERVATIONS - MODIFICATIONS	DATE	DOSSIER
B	JUIN 2026		JUIN 2026	2025-233

ECHELLE
1/50
A0

PLAN
EL01