


PLAN SIMPLIFIE DES PRESTATIONS ENVISAGEES

SANS ECHELLE

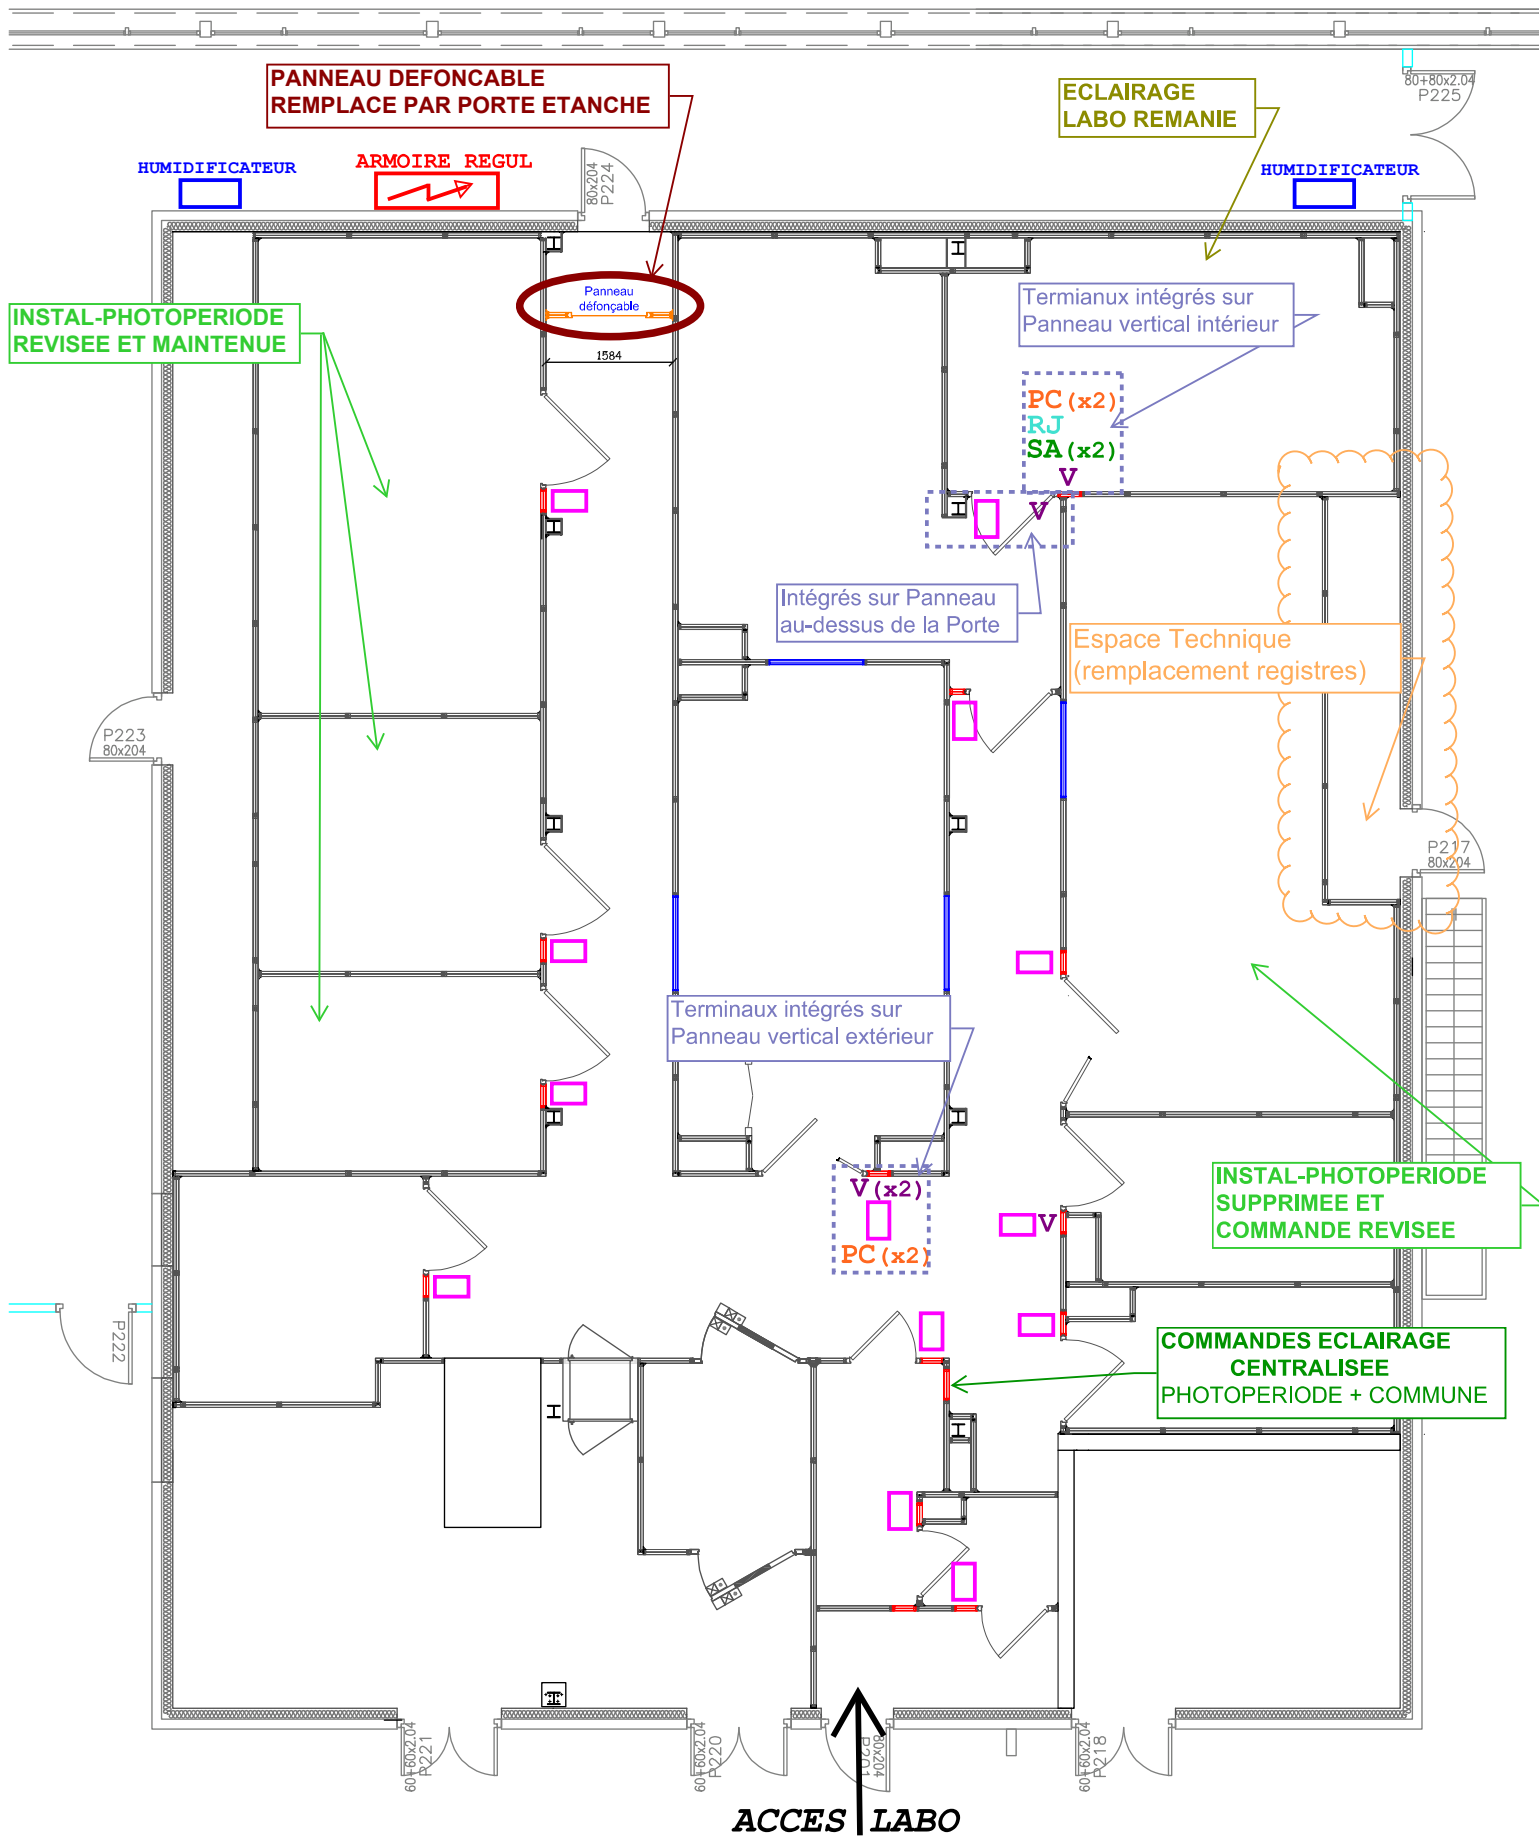

Capteur/Pression avec Afficheur

V Voyant (Alarme/Pression)