


ELEVATION CHAMBRE BETON COTE AMONT

COUPE CHAMBRE BETON
ELEVATION RIVE GAUCHE

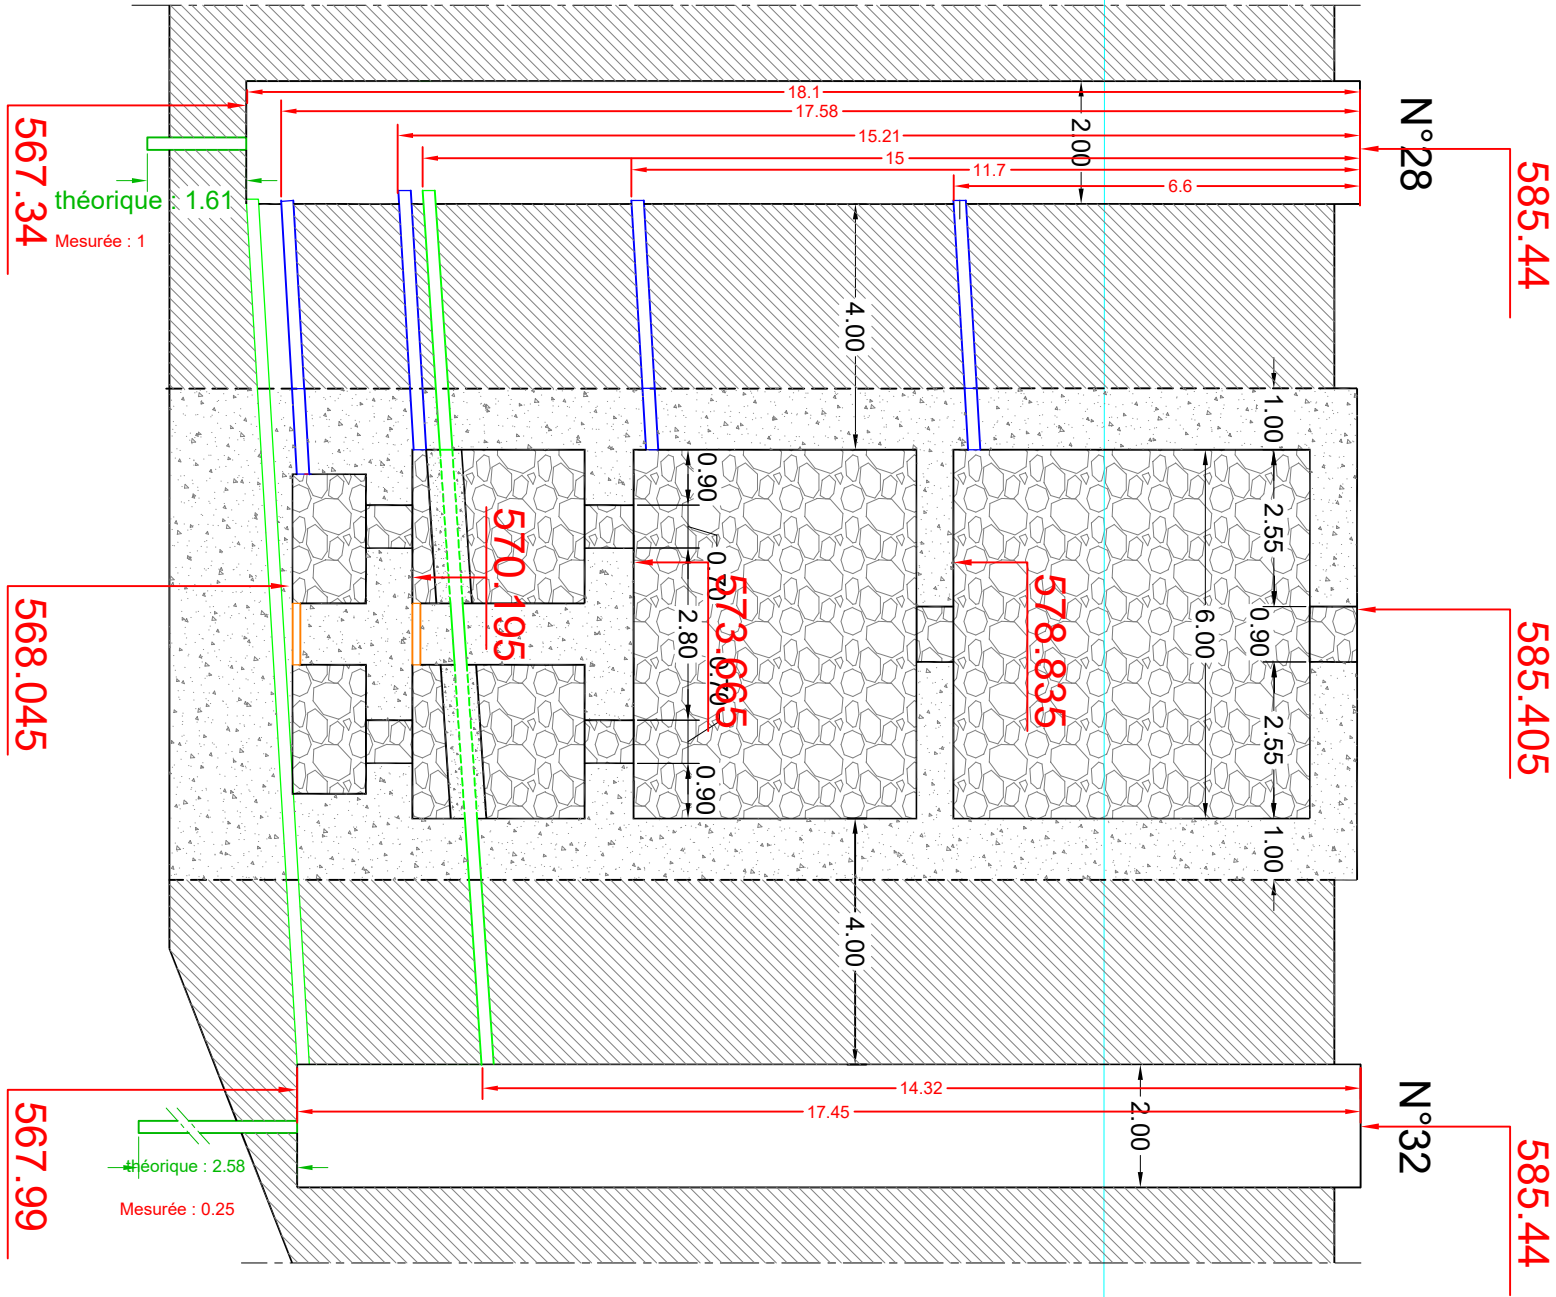

Inspection OUEST
ACRO fait en 2024



DDT 58	BARRAGE DES SETONS	
Ouestacro	Chambres béton	
Date: 12/07/2022	Ech.	1/125