

TJ d'Evry



9 rue des Mazières | 91000 Evry-Courcouronnes

DCE | **ARC**
CHA

Carnet des chapes

Indice 4 juin 2025

B/A ARCHITECTES


61 Av Philippe Auguste - 75011 Paris
T : 33 (0)1 40 18 72 72 - atelier@bplusa.eu

LEGENDE CHAPES
(voir finitions dans carnet de finitions sols)

- Chape Flottante Acoustique (complexe : 7)
5 + 1,3 isolol de chez isover ou eq. + fin (sol PVC ou autres)
- Chape Thermo-Acoustique (complexe : 17,5) :
8 + 8 isolation + 1,5 fin (Bolon+sous-couche ou carrelage)


- Chape Chauffante-Rafraichissant (complexe 17,5) :
6 + 1,5 + 8 isolation + 2 fin Carrelage
- Décaissé de dalle de 5 cm pour l'encastrement des
rails des compactus : Chape adhérente au lot GO



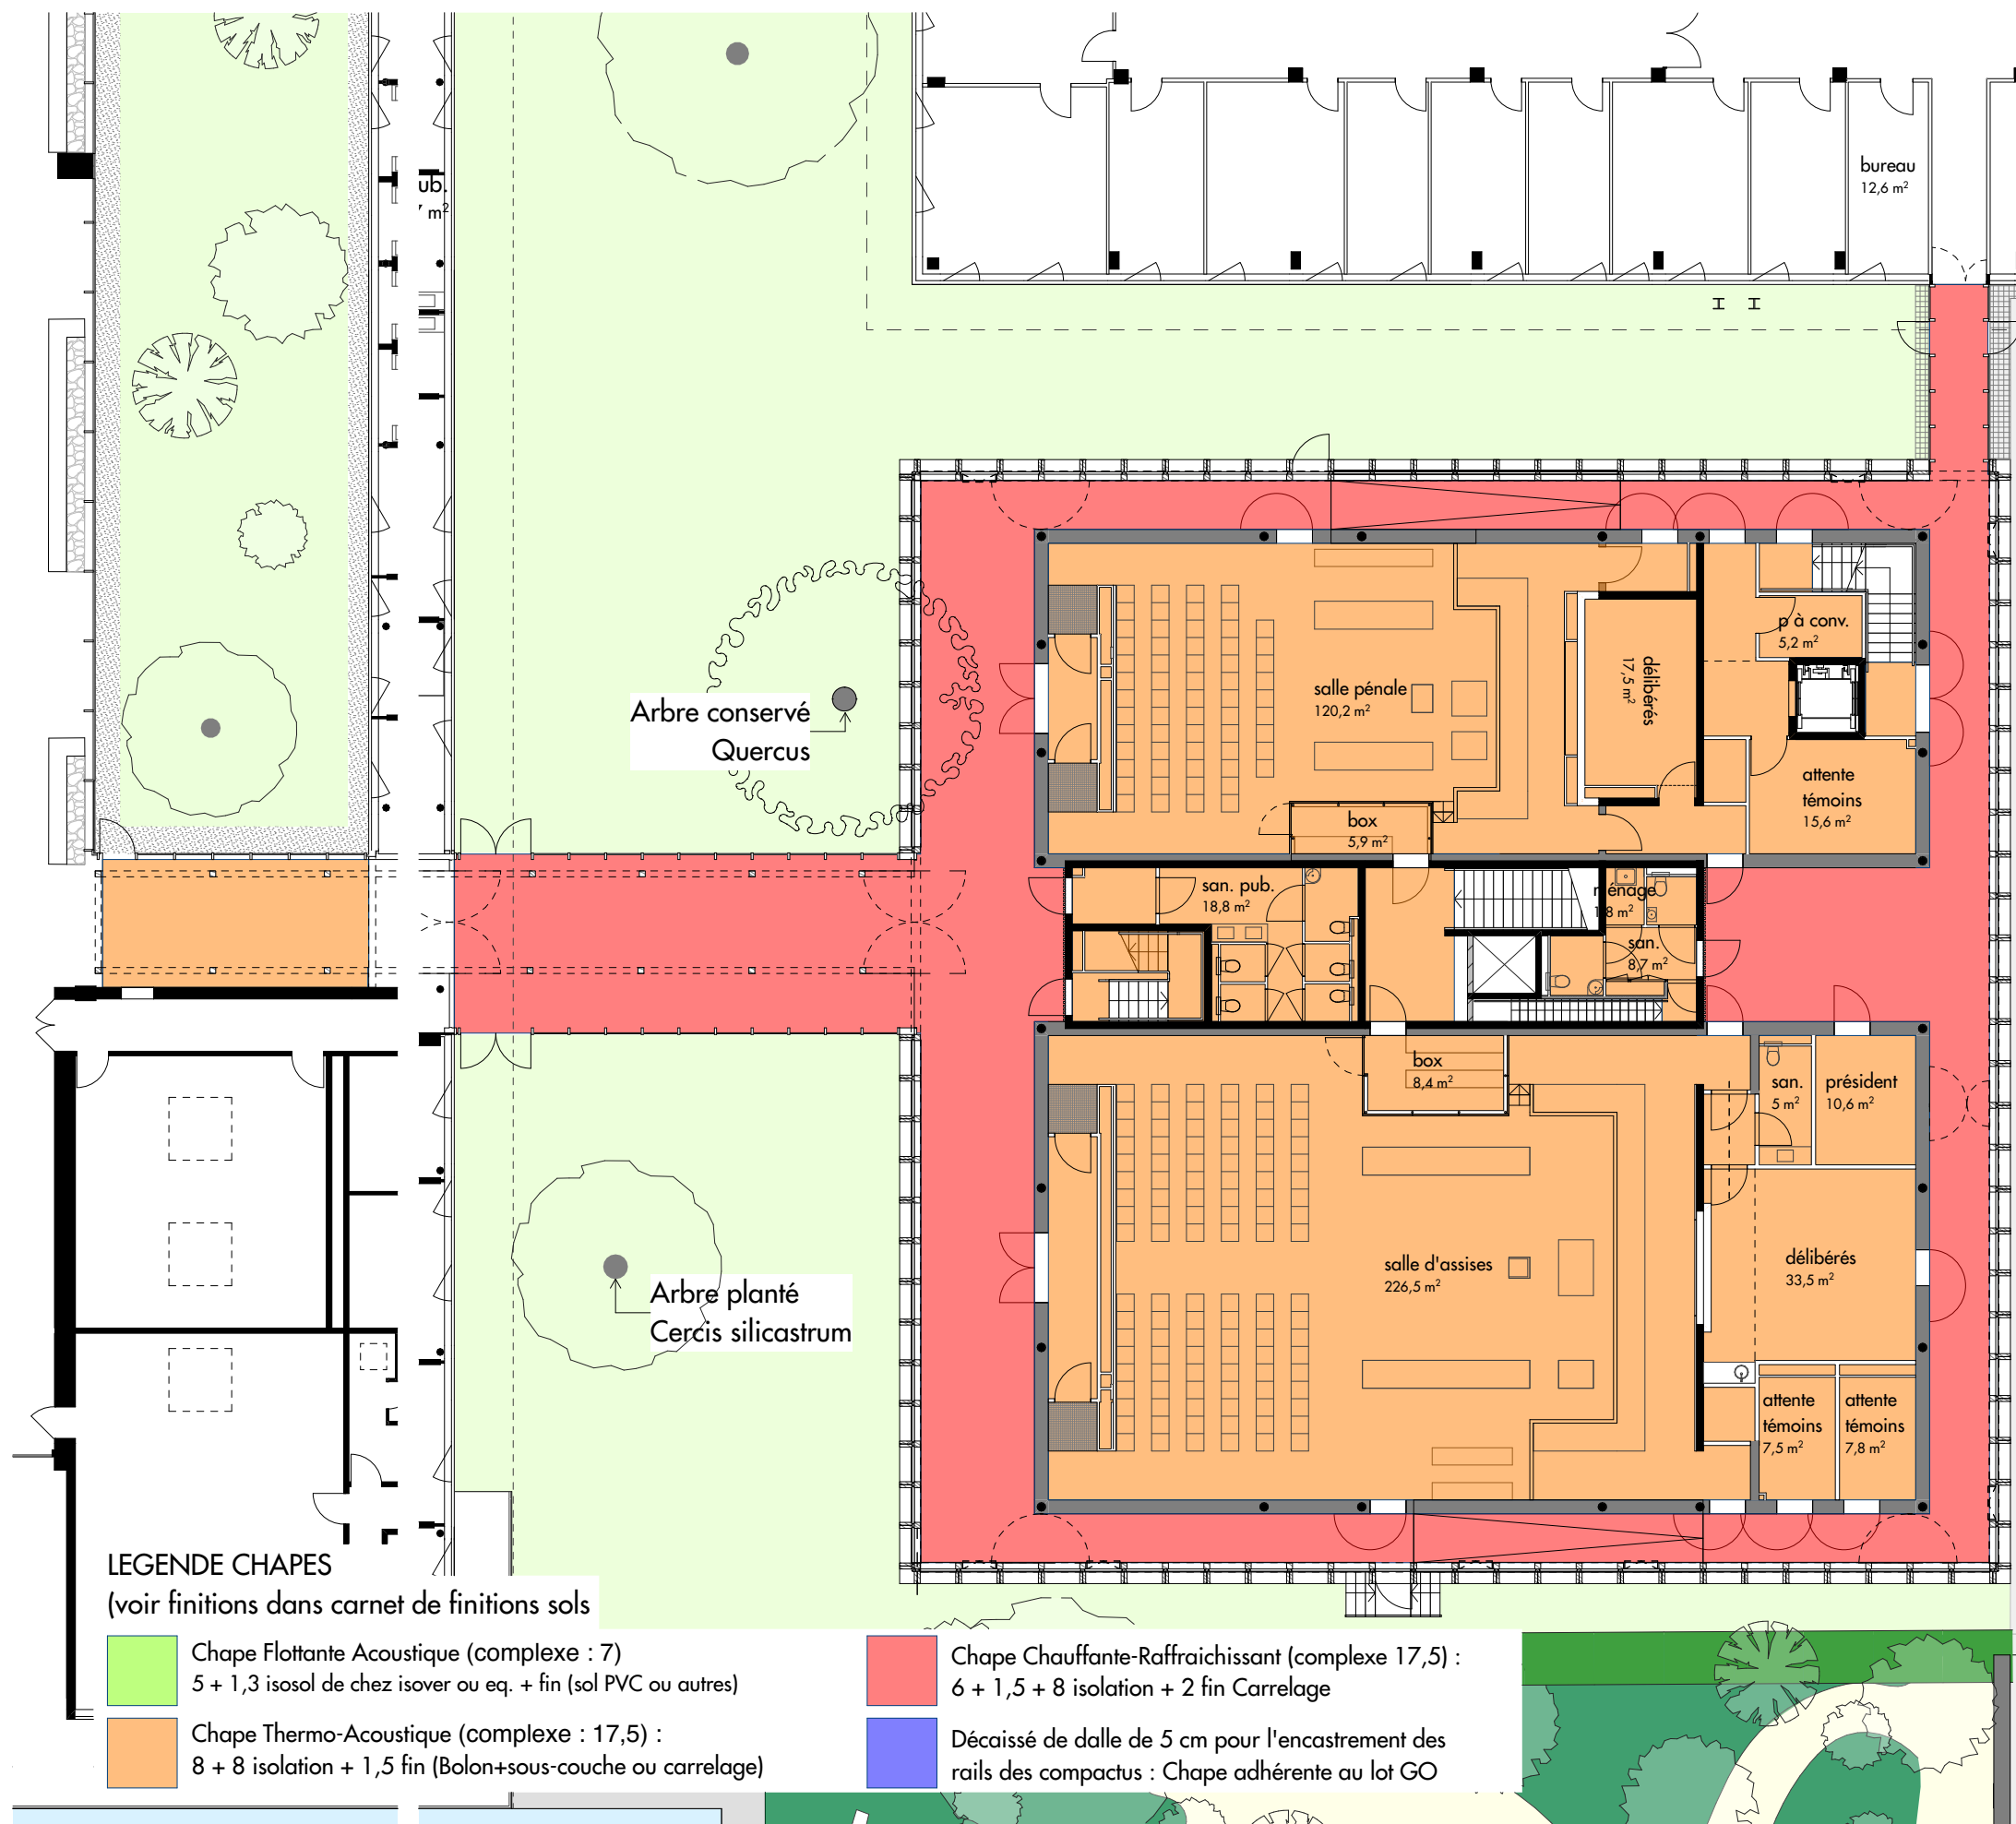

LEGENDE CHAPES
(voir finitions dans carnet de finitions sols)

- | | |
|---|---|
| <div></div> Chape Flottante Acoustique (complexe : 7) 5 + 1,3 isolol de chez isover ou eq. + fin (sol PVC ou autres) | <div></div> Chape Chauffante-Rafraichissant (complexe 17,5) : 6 + 1,5 + 8 isolation + 2 fin Carrelage |
| <div></div> Chape Thermo-Acoustique (complexe : 17,5) : 8 + 8 isolation + 1,5 fin (Bolon+sous-couche ou carrelage) | <div></div> Décaissé de dalle de 5 cm pour l'encastrement des rails des compactus : Chape adhérente au lot GO |

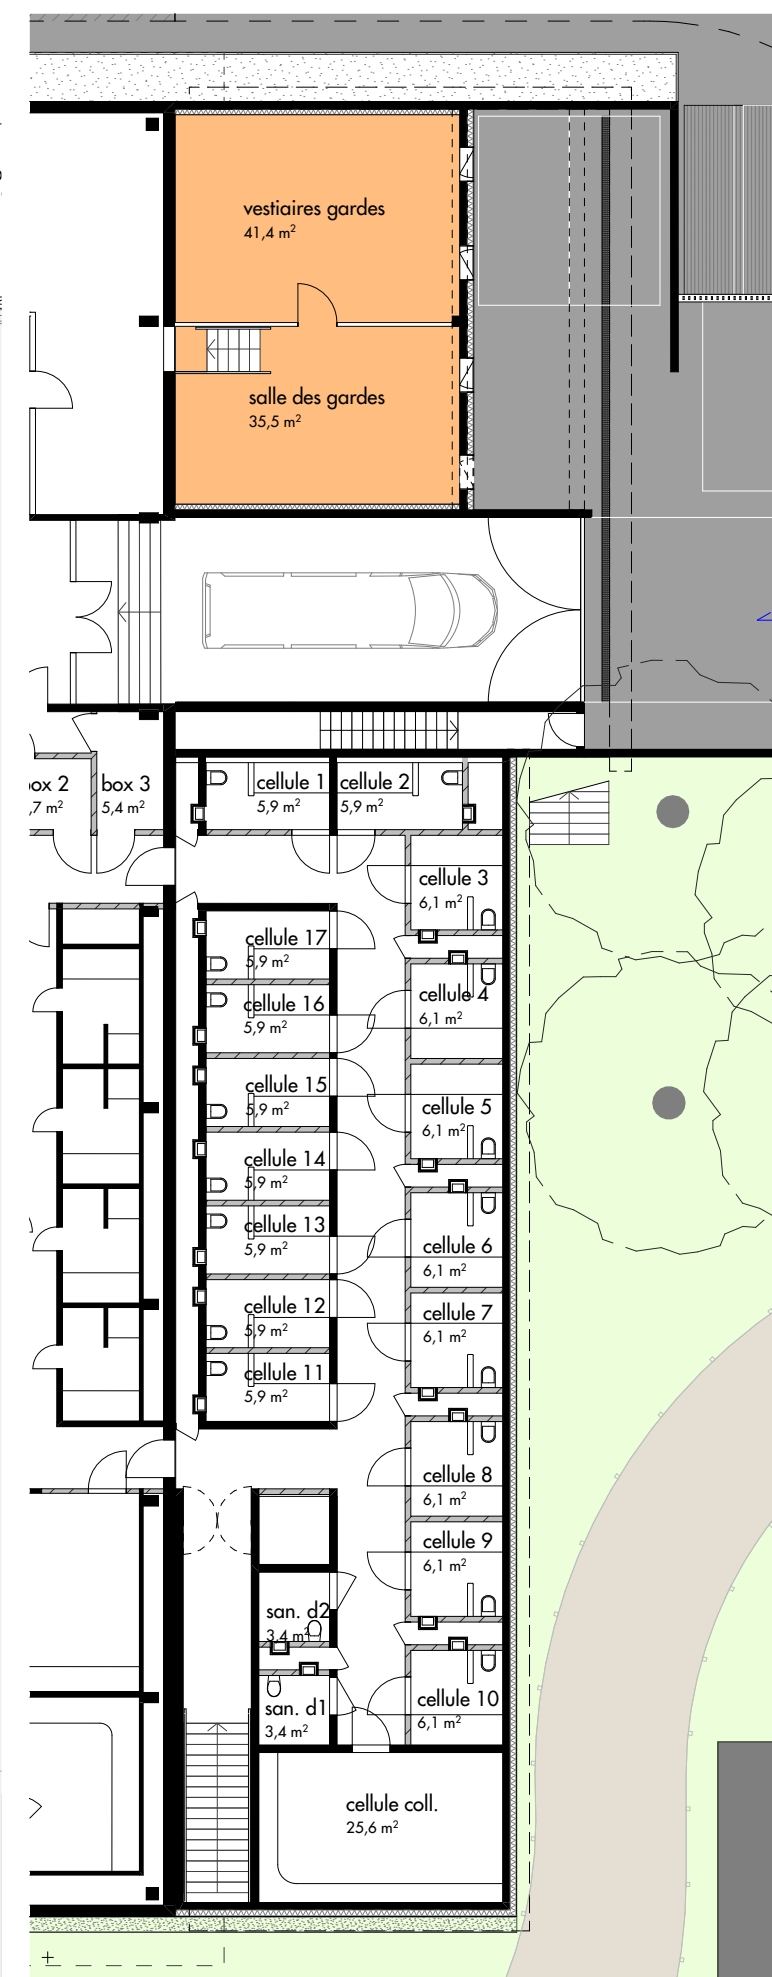



R+1

R+2

R+3

LEGENDE CHAPES

(voir finitions dans carnet de finitions sols)



Chape Flottante Acoustique (complexe : 7)
5 + 1,3 isolol de chez isover ou eq. + fin (sol PVC ou autres)



Chape Thermo-Acoustique (complexe : 17,5) :
8 + 8 isolation + 1,5 fin (Bolon+sous-couche ou carrelage)



Chape Chauffante-Rafrichissant (complexe 17,5) :
6 + 1,5 + 8 isolation + 2 fin Carrelage



Décaissé de dalle de 5 cm pour l'encastrement des rails des compactus : Chape adhérente au lot GO