

CLO	Details du Clos Couvert	
CLO 01	Galerie SDPP - Détail d'angle	1:10
CLO 02	Galerie SDPP - Raccord Galerie de liaison existant	1:10
CLO 03	Galerie liaison SDPP existante - Galerie RdC Porte de recoupement	1:10
CLO 04	Galerie liaison SDPP existante - Raccord façade audience civile	1:10
CLO 05	Galerie de liaison SdPP existant - Raccord façade patio	1:10
CLO 06	Façade bureaux R+2 et R+3 - MR épine bois	1:10
CLO 06bis	Façade bureaux R+2 et R+3 - MR épine bois + BSO	1:5
CLO 07	Façade bureaux R+2 et R+3 - MR épine bois / Ouvrant pompiers	1:10
CLO 08a	Façade bureaux R+2 et R+3 - MR épine bois / détail d'angle	1:10
CLO 08b	Façade bureaux R+2 et R+3 - MR épine bois / détail d'angle	1:10
CLO 09	Façade bureaux R+2 R+3 côté patios - ITE + MEX Alu + Bardage	1:10
CLO 10	Galerie SDPP - Nez dalle RdC	1:10
CLO 10 Rep	Repérage des détails CLO 10 à 15	
CLO 11	Galerie SDPP - Faîtage toiture	1:10
CLO 12	Galerie SDPP - Cheneau contre salles d'audience	1:10
CLO 13	Façade bureaux - MR épine bois / Nez de dalle R+2 O Pompier	1:10
CLO 14	Façade bureaux - MR épine bois / Nez de dalle R+3 O Pompier	1:10
CLO 15	Façade bureaux - MR épine bois / Toiture	1:10
CLO 16	Toiture bureaux - Bac acier / Terrasson	1:10
CLO 17	Toiture bureaux - Terrasson / Acrotère Patio	1:10
CLO 18	Façade bureaux côté patio - Nez de dalle R+2 / R+3	1:10
CLO 19	Façade bureaux côté patio - Pied de façade / Terrasse R+2	1:10
CLO 20	Galerie RDC - Cheneau / ESC 02	1:10
CLO 21	Galerie RdC - SDPP - Toiture galerie	1:10
CLO 22	Galerie RdC / Acrotère bâtiment existant	1:10
CLO 23	Galerie RdC / SDPP Existante	1:10
CLO 24	Façade bureaux - MR épine bois / Nez de dalle R+2	1:10
CLO 25	Façade bureaux - MR épine bois / Nez de dalle R+3	1:10
CLO 26	Façade bureaux - MR épine bois / Toiture	1:10
CLO 27	Passerelle bureaux R+2 - Accès terrasse sud + EP	1:10
CLO 28	Passerelle bureaux R+2 - Accès terrasse nord + EP	1:10
CLO 29	Passerelle bureaux R+3 Nez de dalle	1:10
CLO 30	Toiture jardin R+2 - Acrotère	1:10
CLO 31	Passerelle adm R+2	1:10
CLO 32	Passerelle adm Toiture	1:10
CLO 33	Passerelle bureaux Toiture bac acier	1:10
CLO 34	Galerie Adm RdC - Seuil	1:10
CLO 35	Galerie Adm RdC - Toiture	1:10
CLO 36	Galerie liaison SDPP - Toiture + chèneau	1:10
CLO 36	Galerie liaison SDPP - Toiture + chèneau	1:10
CLO 37	Galerie liaison SDPP - Pied de façade	1:10
CLO 38	Galerie liaison SDPP - Faîtage	1:10
CLO 39	Galerie liaison SDPP - Sortie de secours	1:10
CLO 40	Abri vélos	1:50
CLO 40b	Abri Voitures	1:50
CLO 41	Abri vélos - Grille de clôture	1:20
CLO 42	Parking accès Bd de l'Europe	1:100
CLO 43	Toiture existante Audiences - GC épais	1:10
CLO 44	Parking accès Bd de l'Europe - Portail	1:100
CLO 45	Profilit R+1 - Salle d'Audience	1:10
CLO 46	Profilit R+1 - Intersection cloisons	1:10

# TJ d'Evry




9 rue des Mazières | 91000 Evry-Courcouronnes


DCE

ARC  
CLO

Details du Clos Couvert

EXT

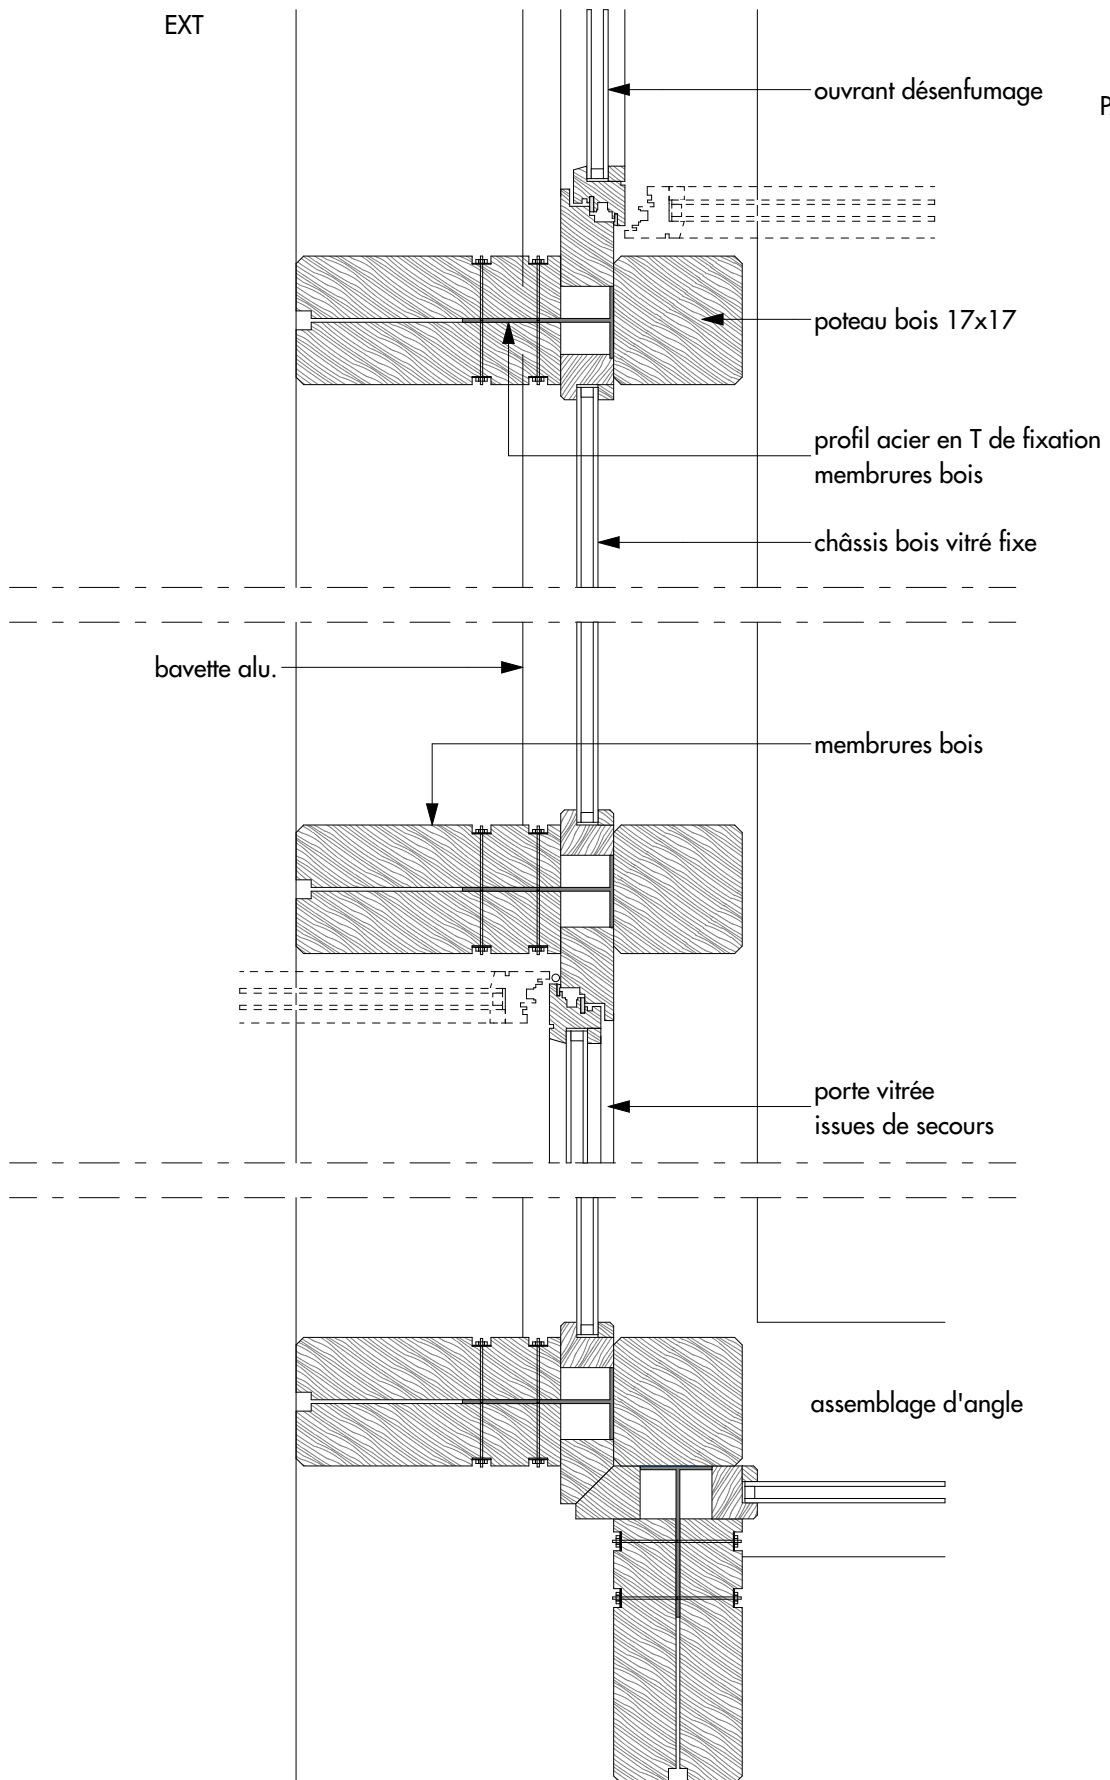INT  
SALLE DES  
PAS PERDUS

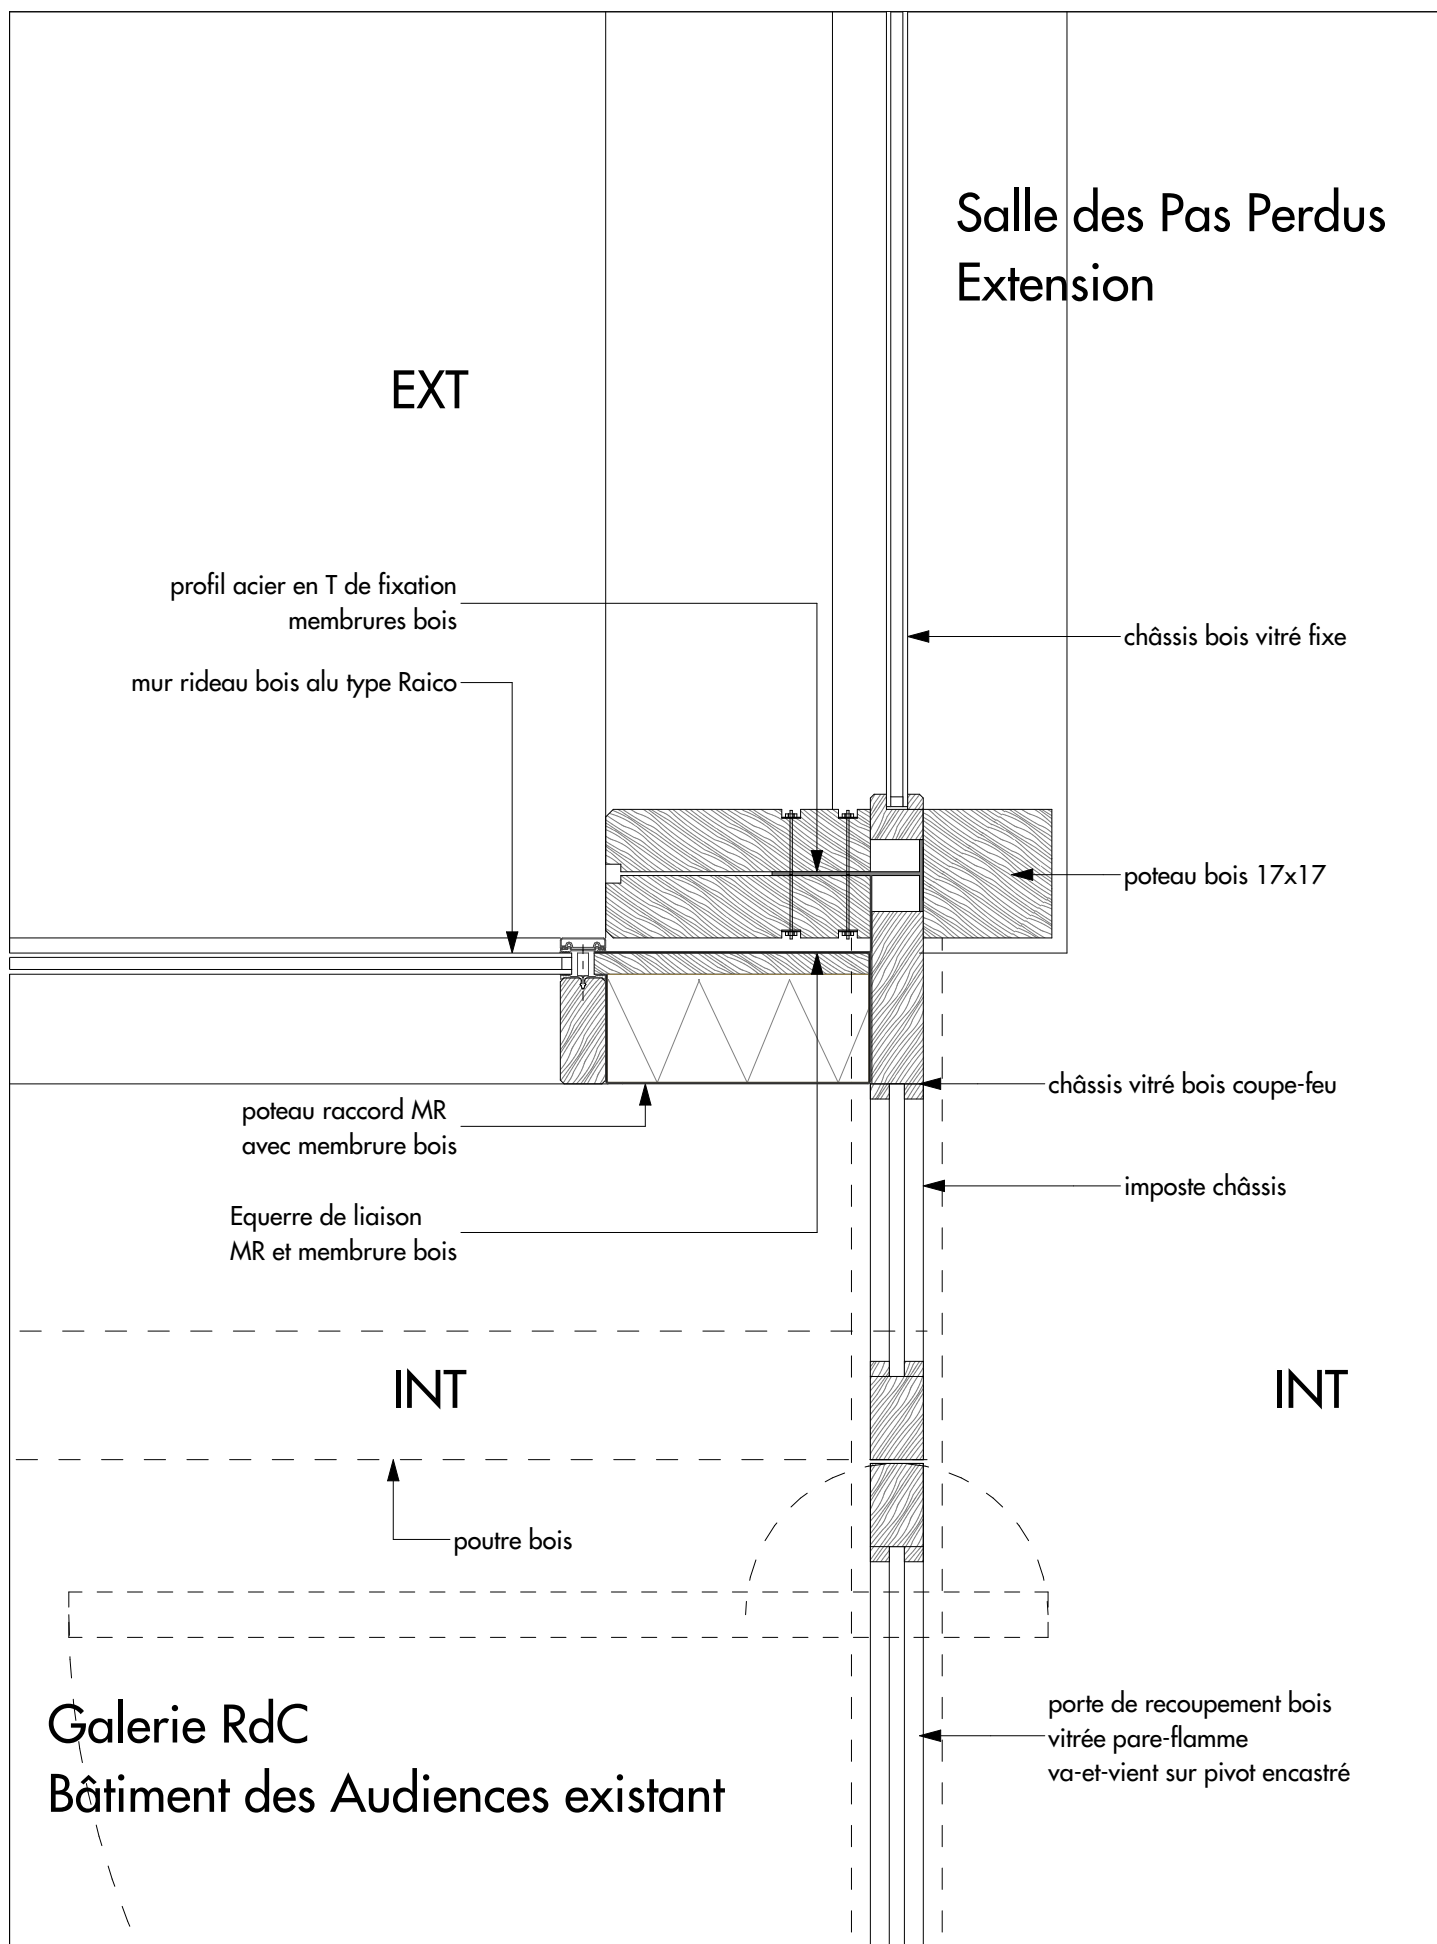

**TJ d'Evry**

9 rue des Mazières | 91000 Evry-Courcouronnes

Maître d'ouvrage

Ministère de la Justice SG / DIP

Galerie SDPP - Raccord Galerie de liaison existant

Ech : **1:10**

juin 2025

**DCE**


CLO 02

**ARC**

Indice **4**

**BA ARCHITECTES**

61 Av Philippe Auguste - 75011 Paris  
T : 33 (0)1 40 18 72 72 - evry@bplusa.eu

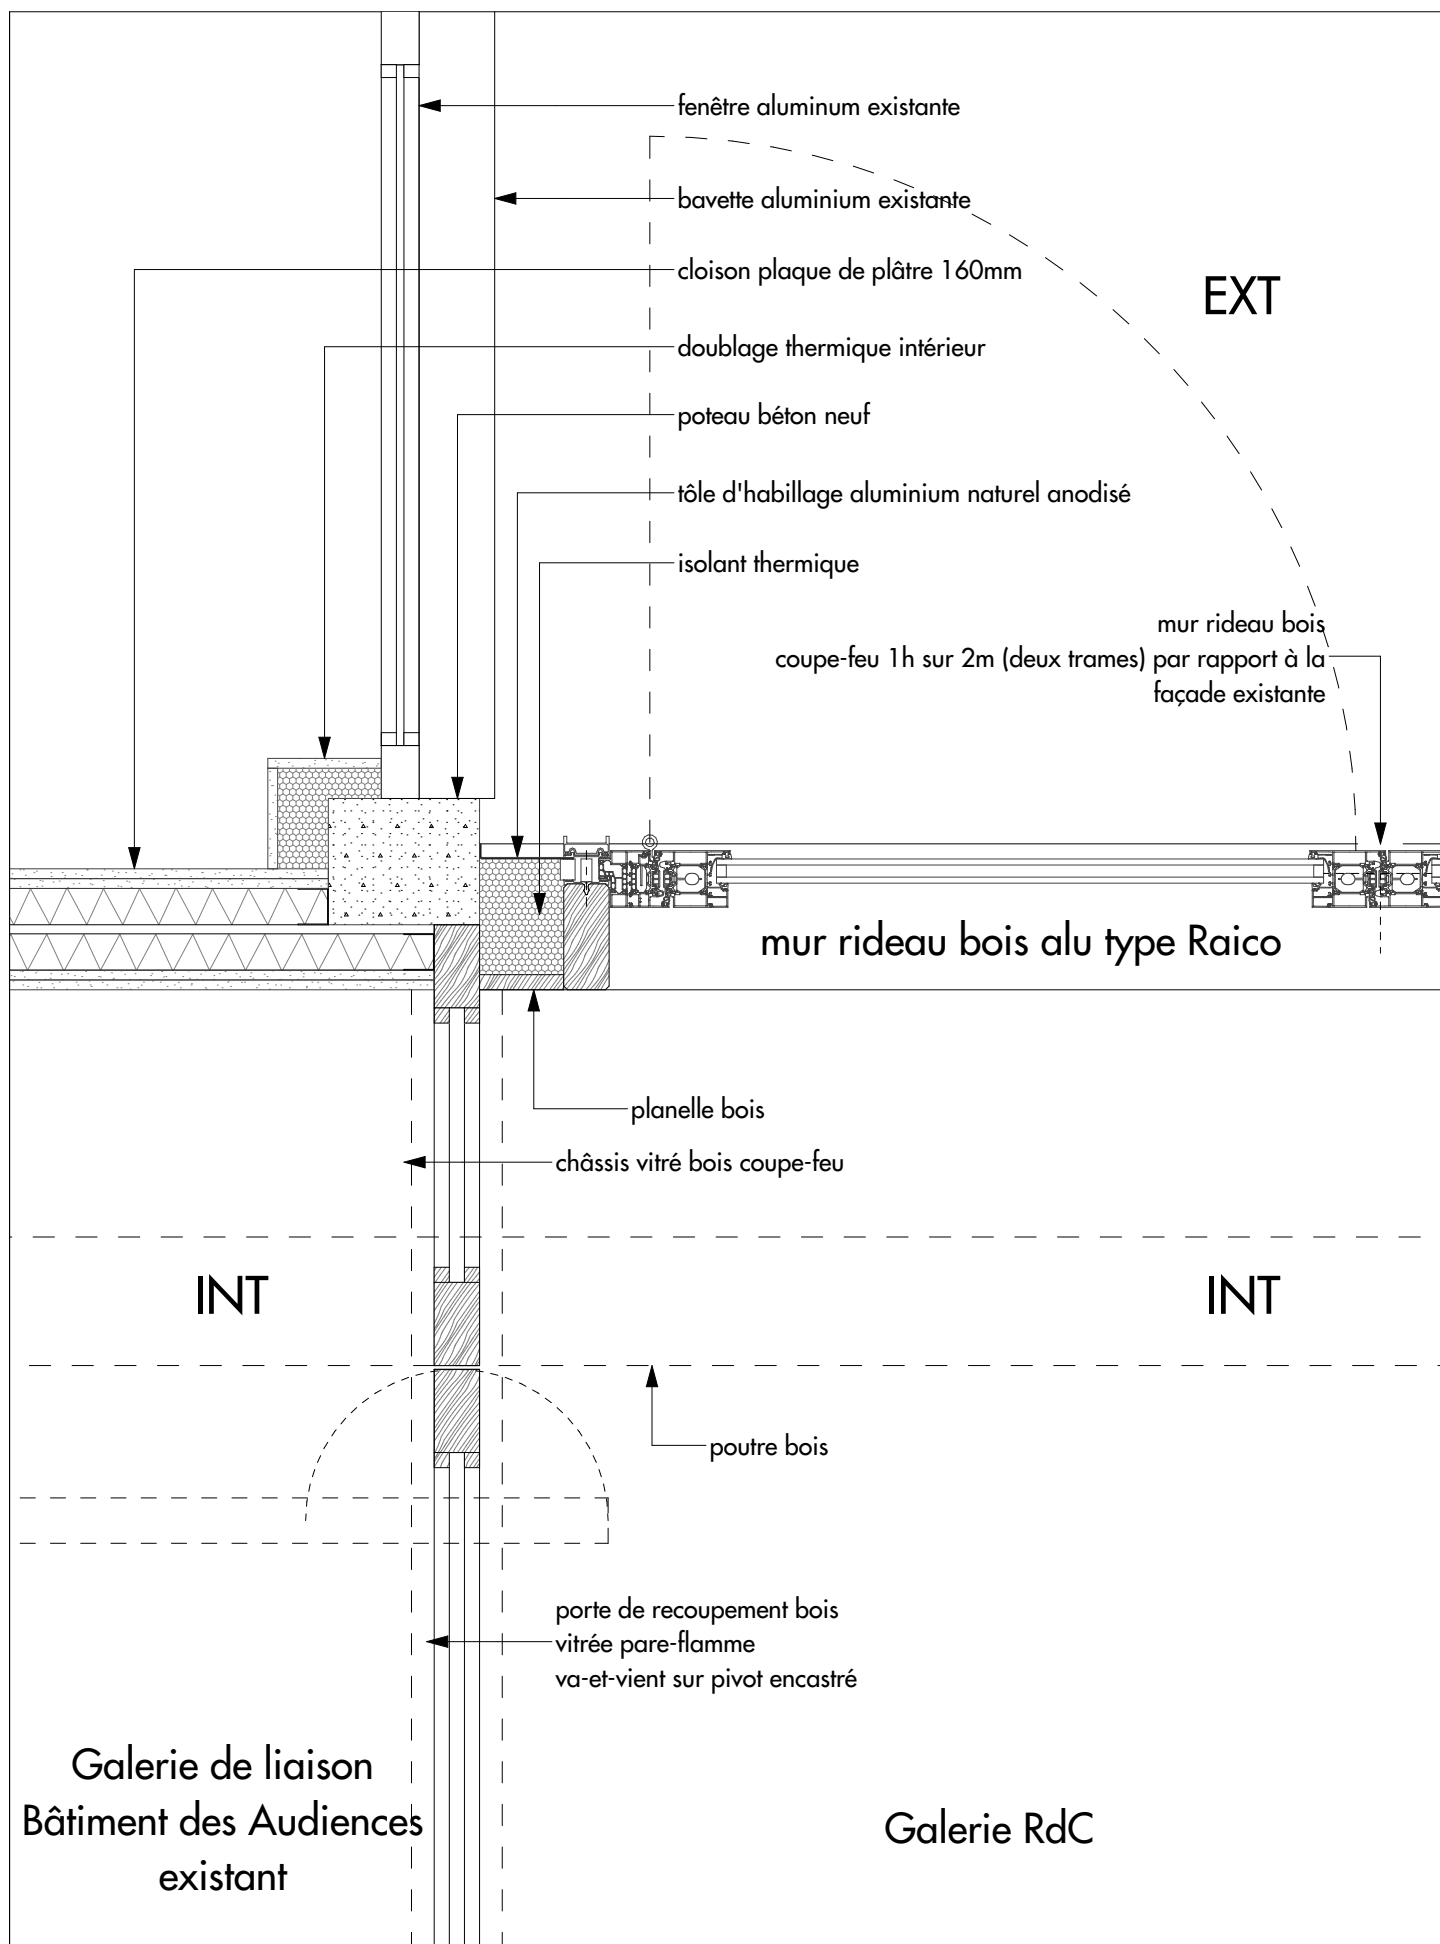

**TJ d'Evry**

9 rue des Mazières I 91000 Evry-Courcouronnes

Maître d'ouvrage

Ministère de la Justice SG / DIP

Galerie liaison SDPP existante - Galerie RdC Porte de recoupement

Ech : 1:10

juin 2025

**DCE**

CLO 03


**ARC**

Indice 4

**BA ARCHITECTES**

61 Av Philippe Auguste - 75011 Paris  
T : 33 (0)1 40 18 72 72 - evry@bplusa.eu



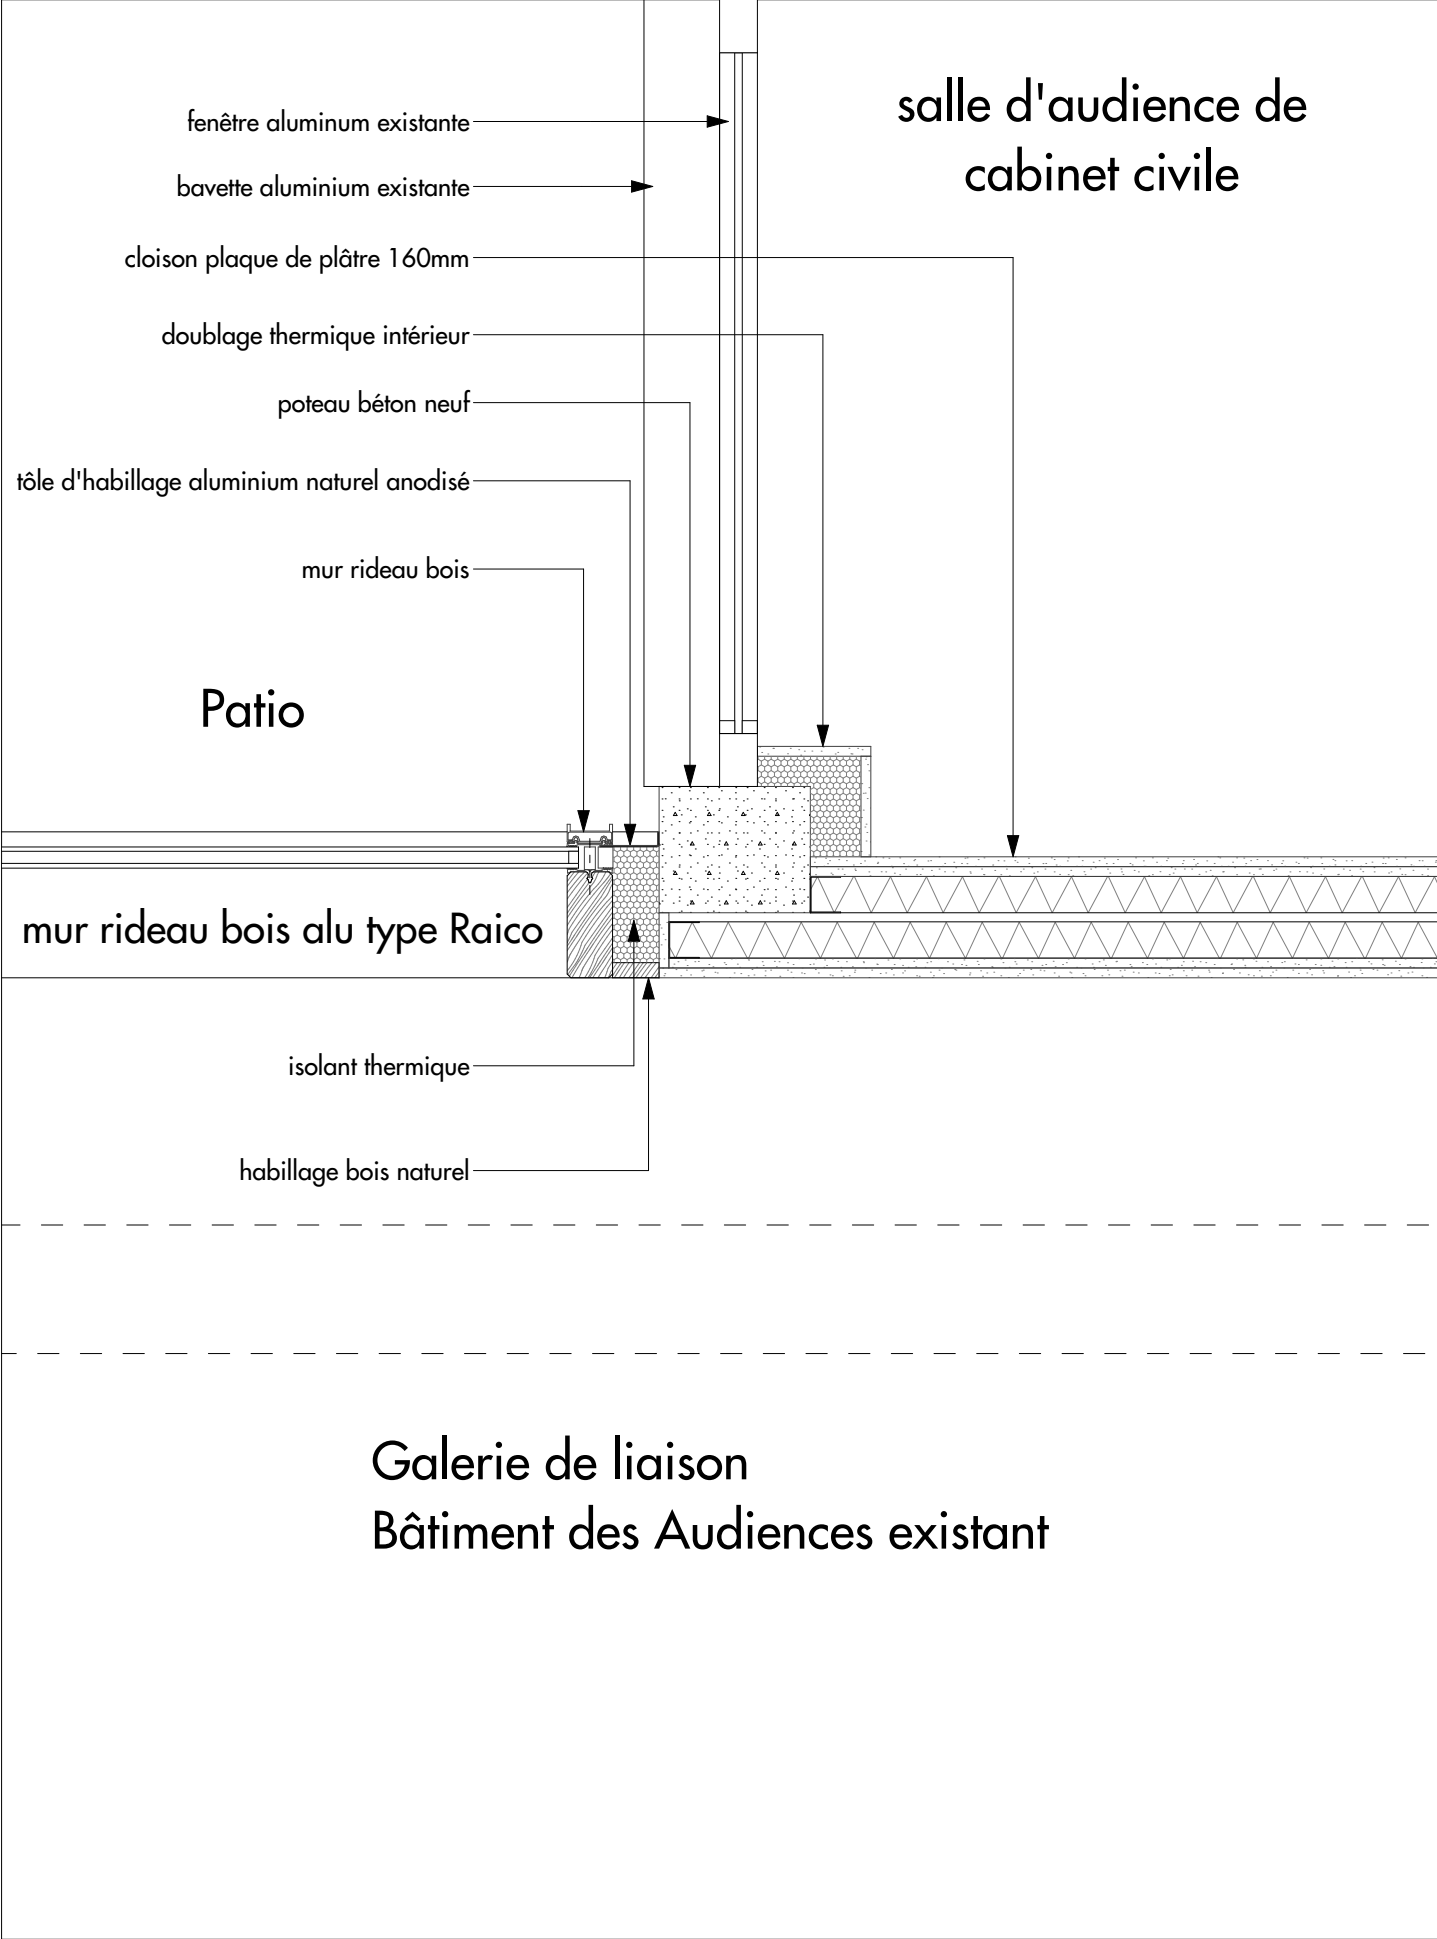

**TJ d'Evry**

9 rue des Mazières I 91000 Evry-Courcouronnes

Maître d'ouvrage

Ministère de la Justice SG / DIP

Galerie liaison SDPP existante - Raccord façade audience civile

Ech : 1:10

juin 2025

**DCE**


CLO 04

**ARC**

Indice 4

**BA ARCHITECTES**

61 Av Philippe Auguste - 75011 Paris  
T : 33 (0)1 40 18 72 72 - evry@bplusa.eu

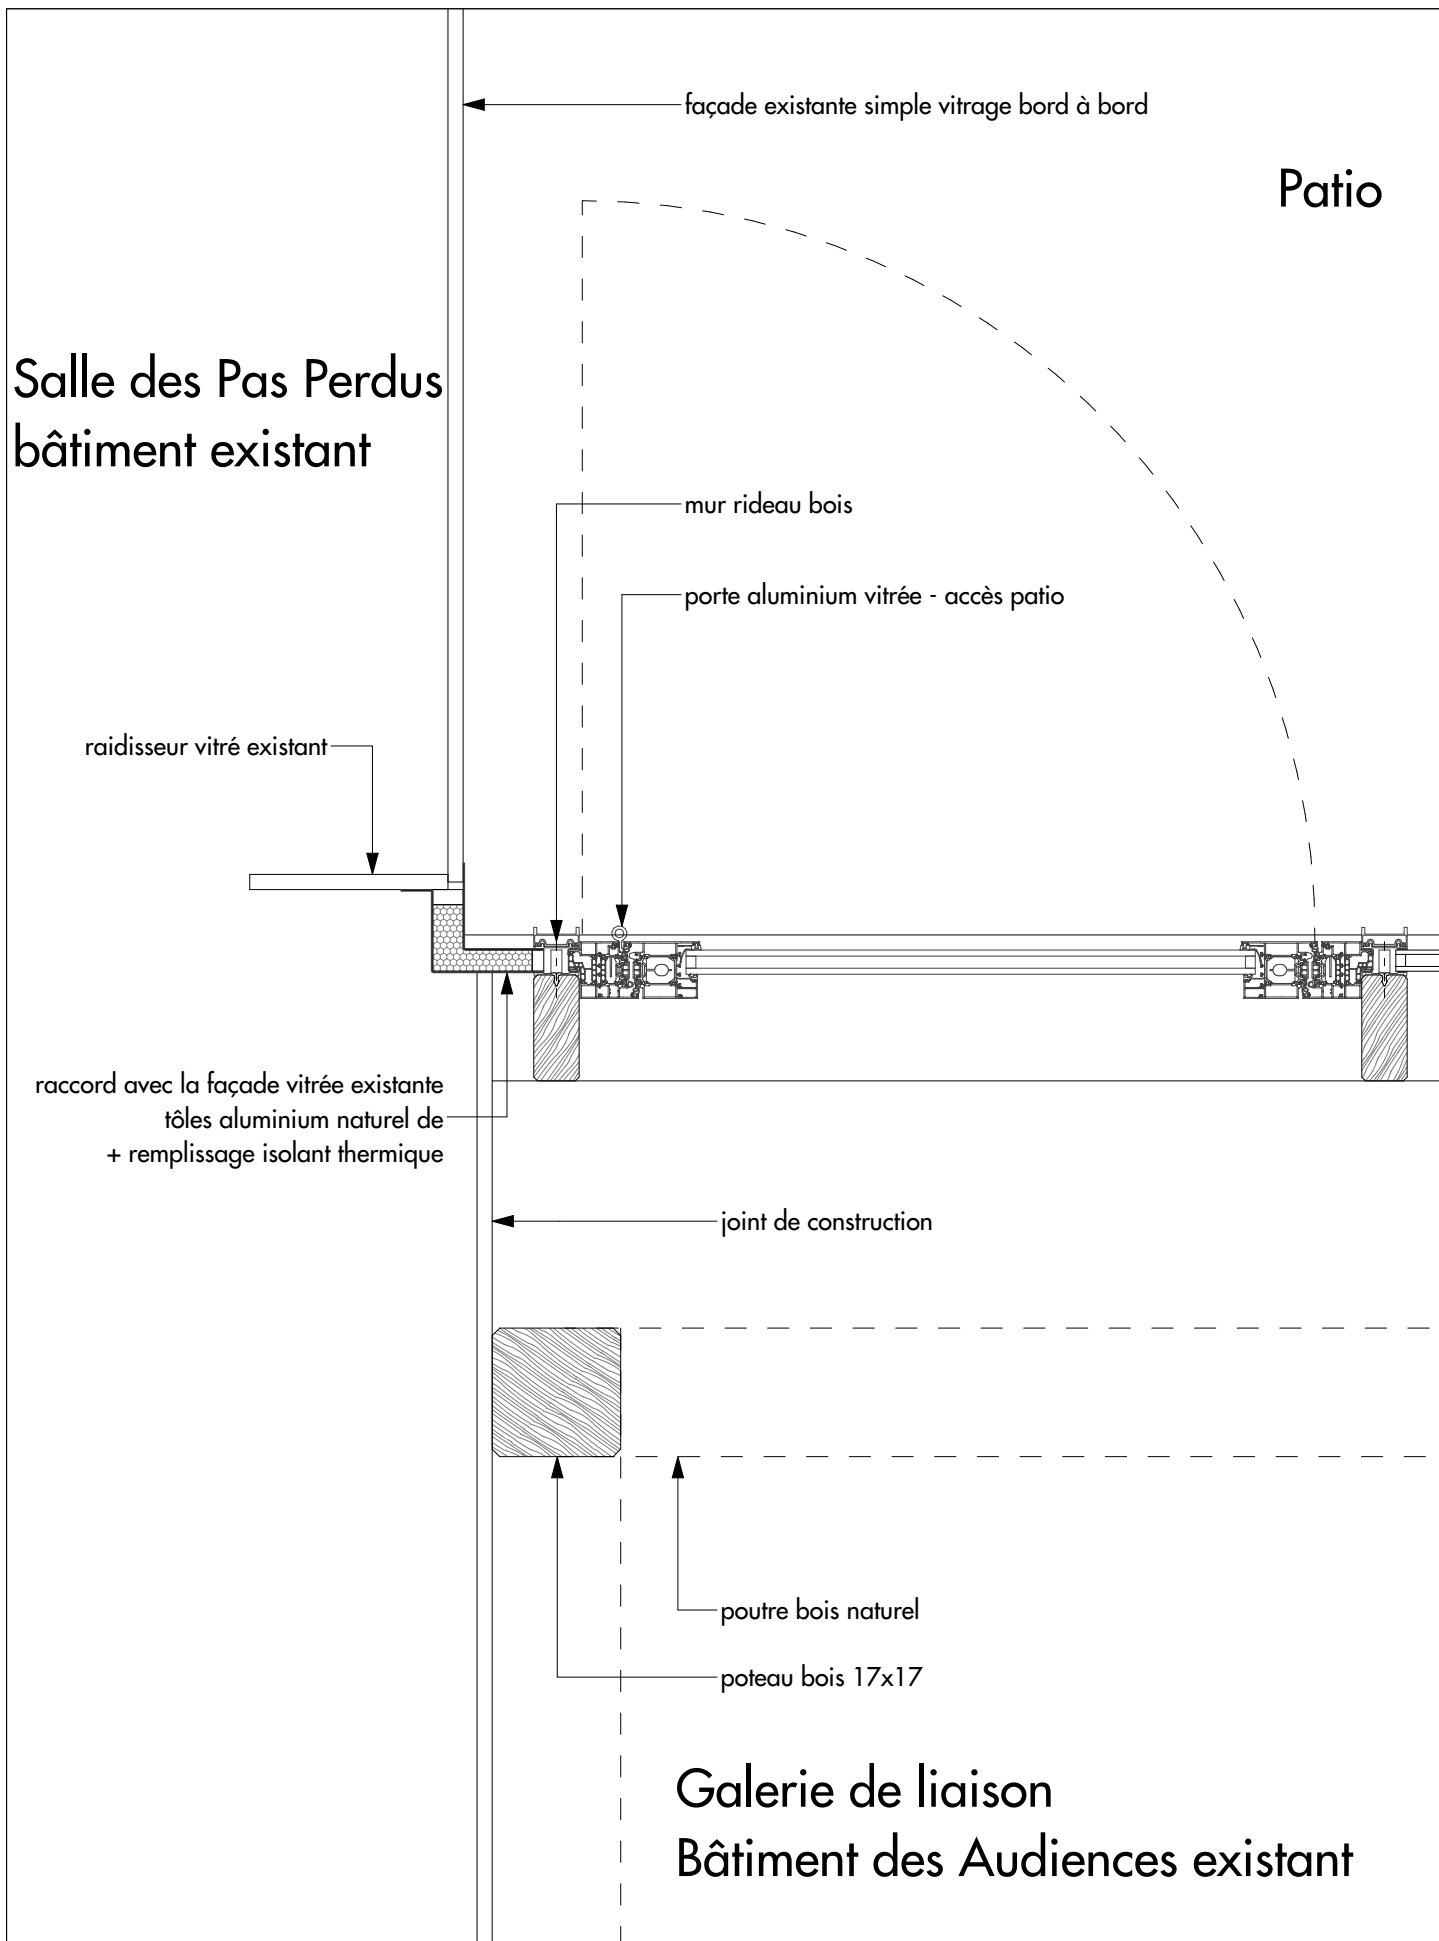

**TJ d'Evry**

9 rue des Mazières | 91000 Evry-Courcouronnes

Maître d'ouvrage

Ministère de la Justice SG / DIP

Galerie de liaison SdPP existant - Raccord façade patio

Ech : **1:10**

juin 2025

**DCE**

CLO 05


**ARC**

Indice **4**

**BA ARCHITECTES**

61 Av Philippe Auguste - 75011 Paris  
T : 33 (0)1 40 18 72 72 - evry@bplusa.eu



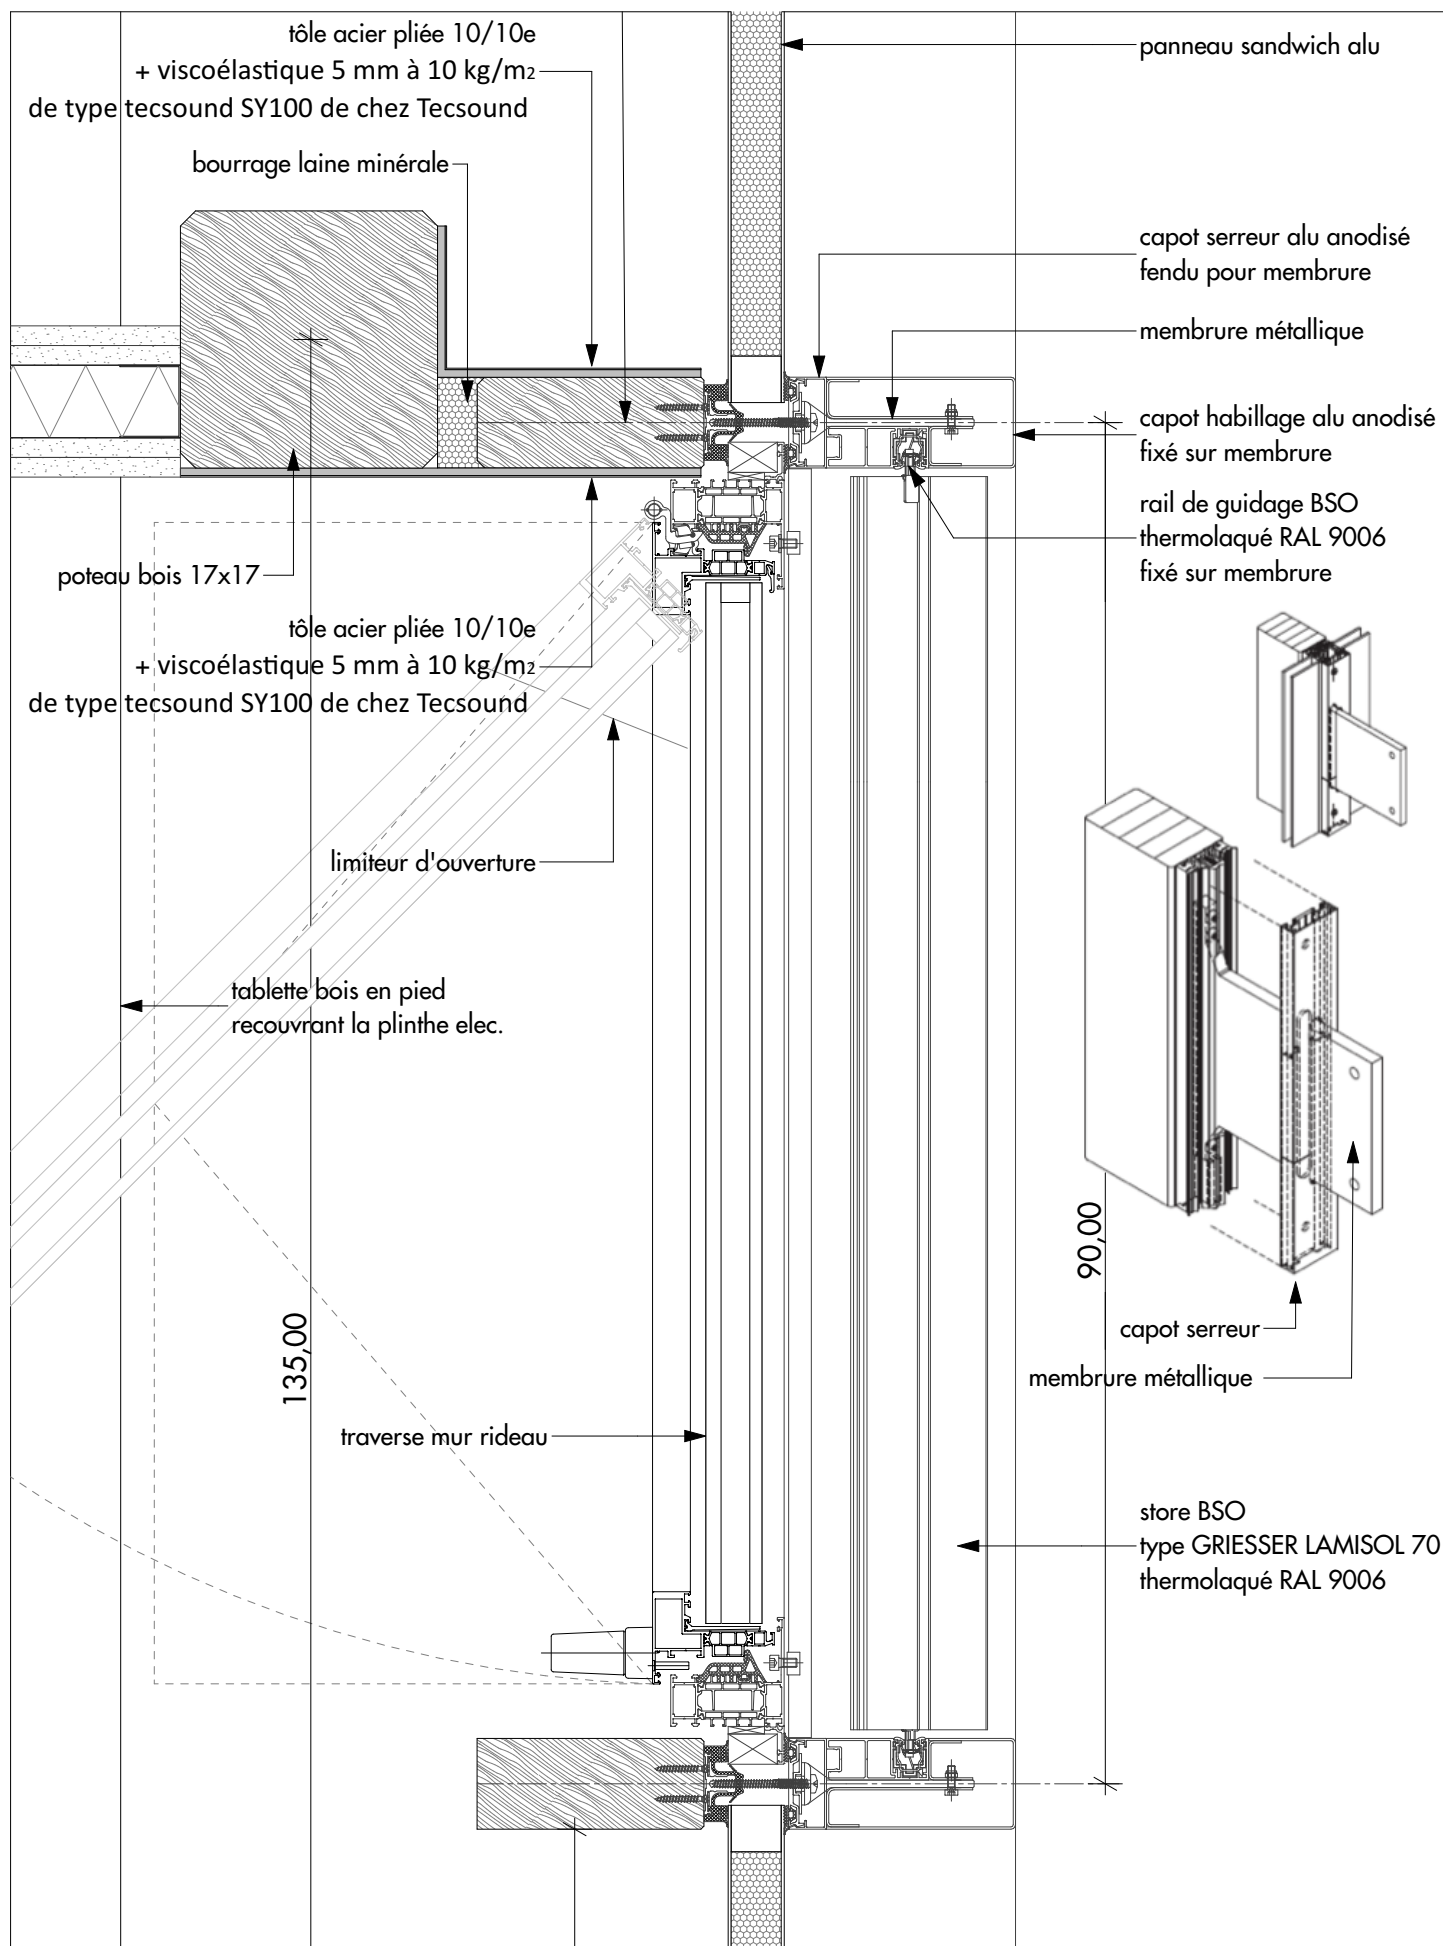

**TJ d'Evry**

9 rue des Mazières I 91000 Evry-Courcouronnes

Maître d'ouvrage

Ministère de la Justice SG / DIP

Façade bureaux R+2 et R+3 - MR épine bois + BSO

Ech : 1:5

juin 2025

**DCE**

CLO 06bis


**ARC**

Indice 4

**BA ARCHITECTES**

61 Av Philippe Auguste - 75011 Paris  
T : 33 (0)1 40 18 72 72 - evry@bplusa.eu



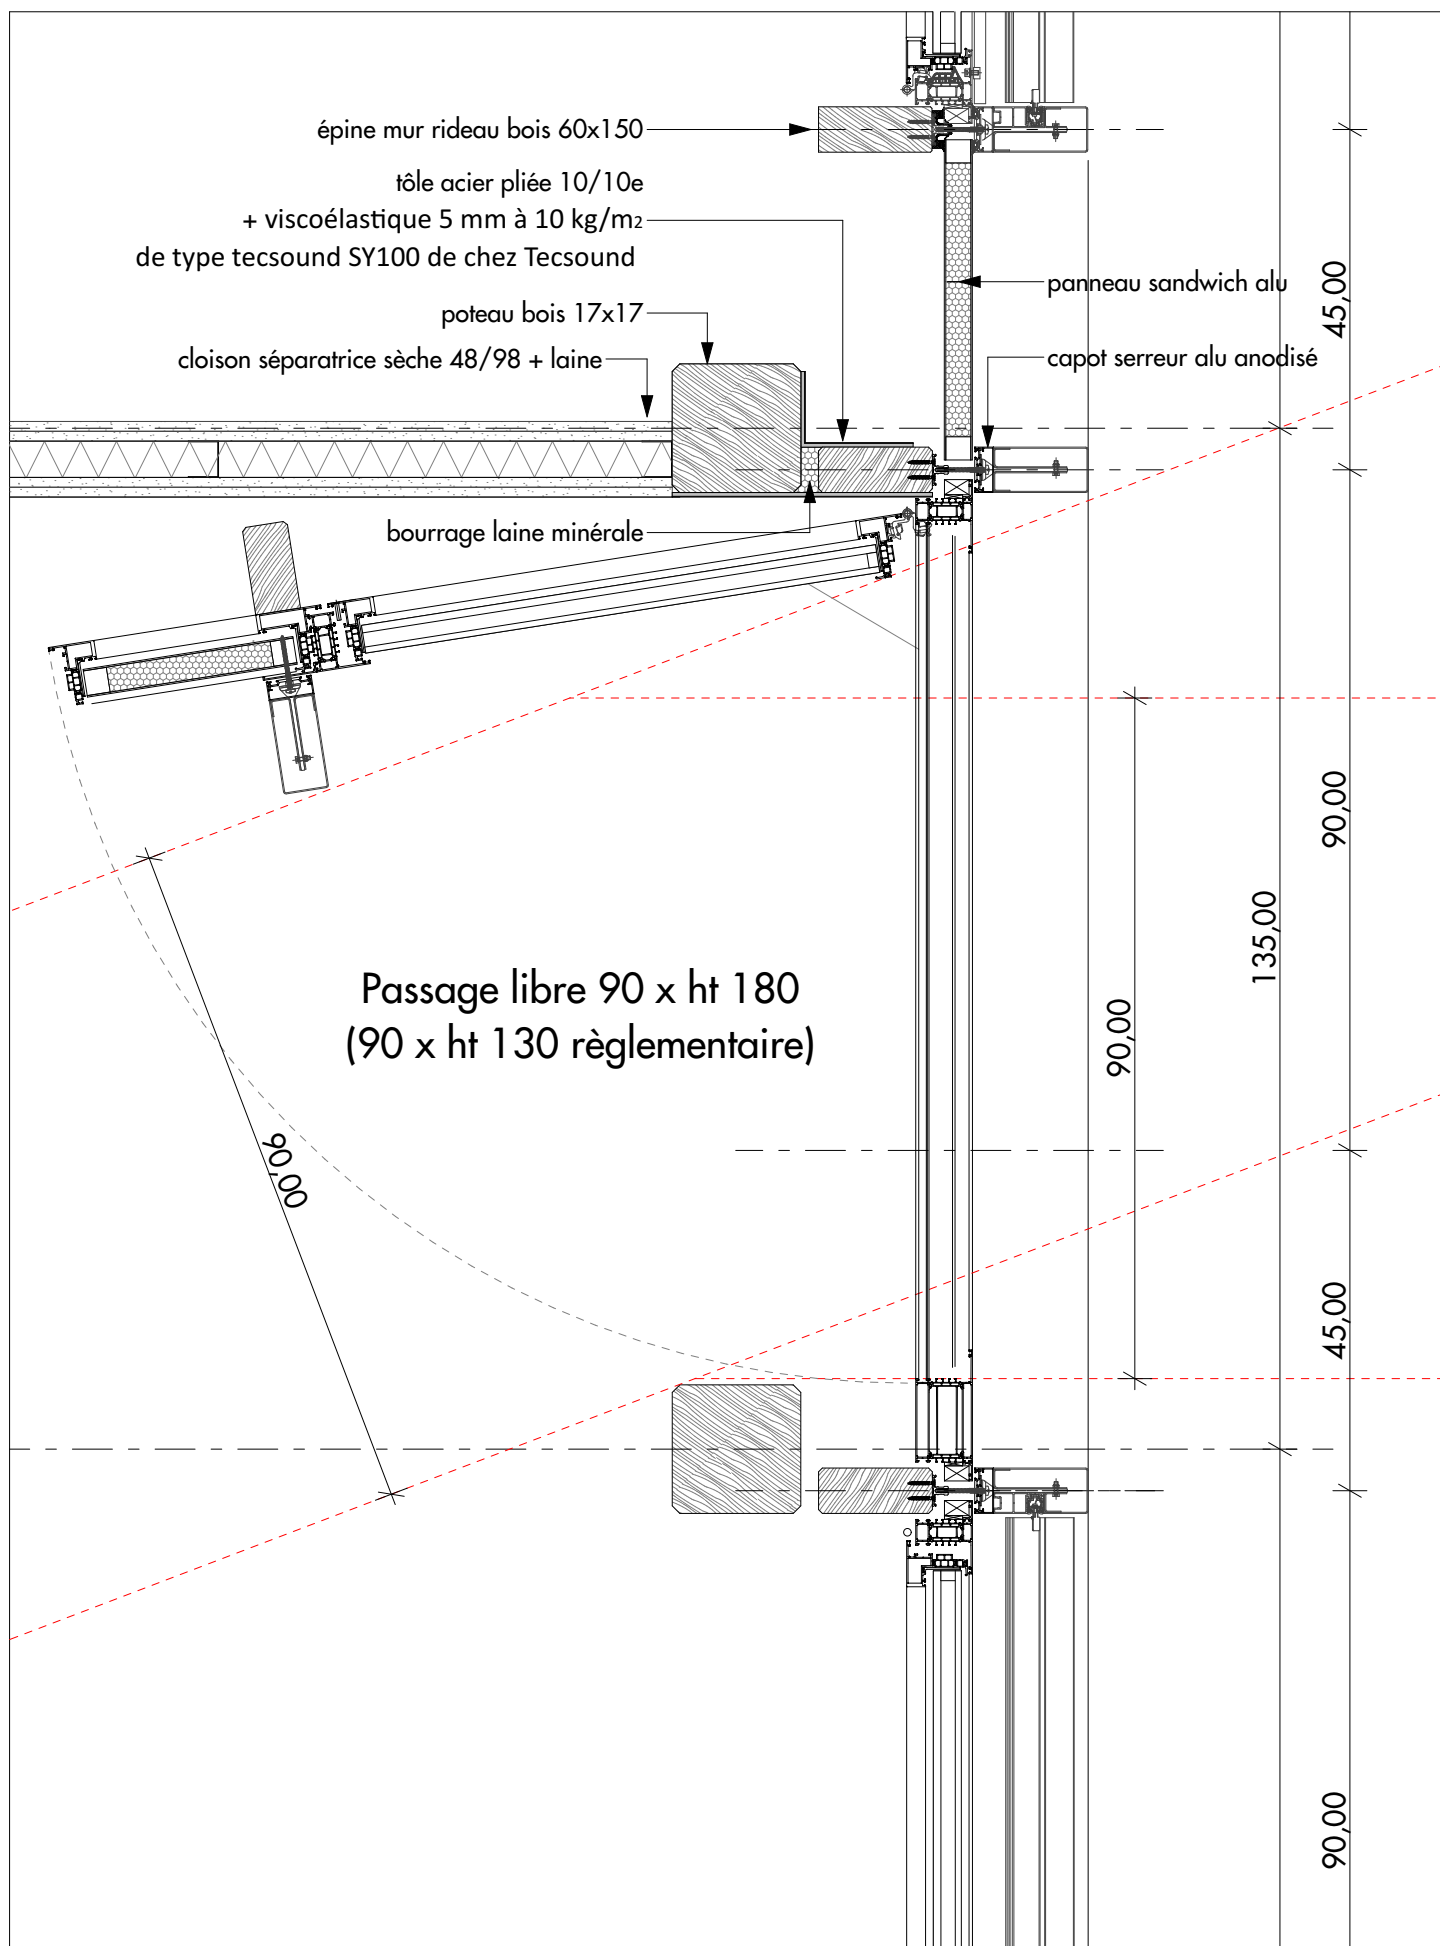

**TJ d'Evry**

9 rue des Mazières I 91000 Evry-Courcouronnes

Maître d'ouvrage

Ministère de la Justice SG / DIP

Façade bureaux R+2 et R+3 - MR épine bois / Ouvrant pompiers

Ech : 1:10

juin 2025

**DCE**


CLO 07

**ARC**

Indice 4

**BA ARCHITECTES**

61 Av Philippe Auguste - 75011 Paris  
T : 33 (0)1 40 18 72 72 - evry@bplusa.eu

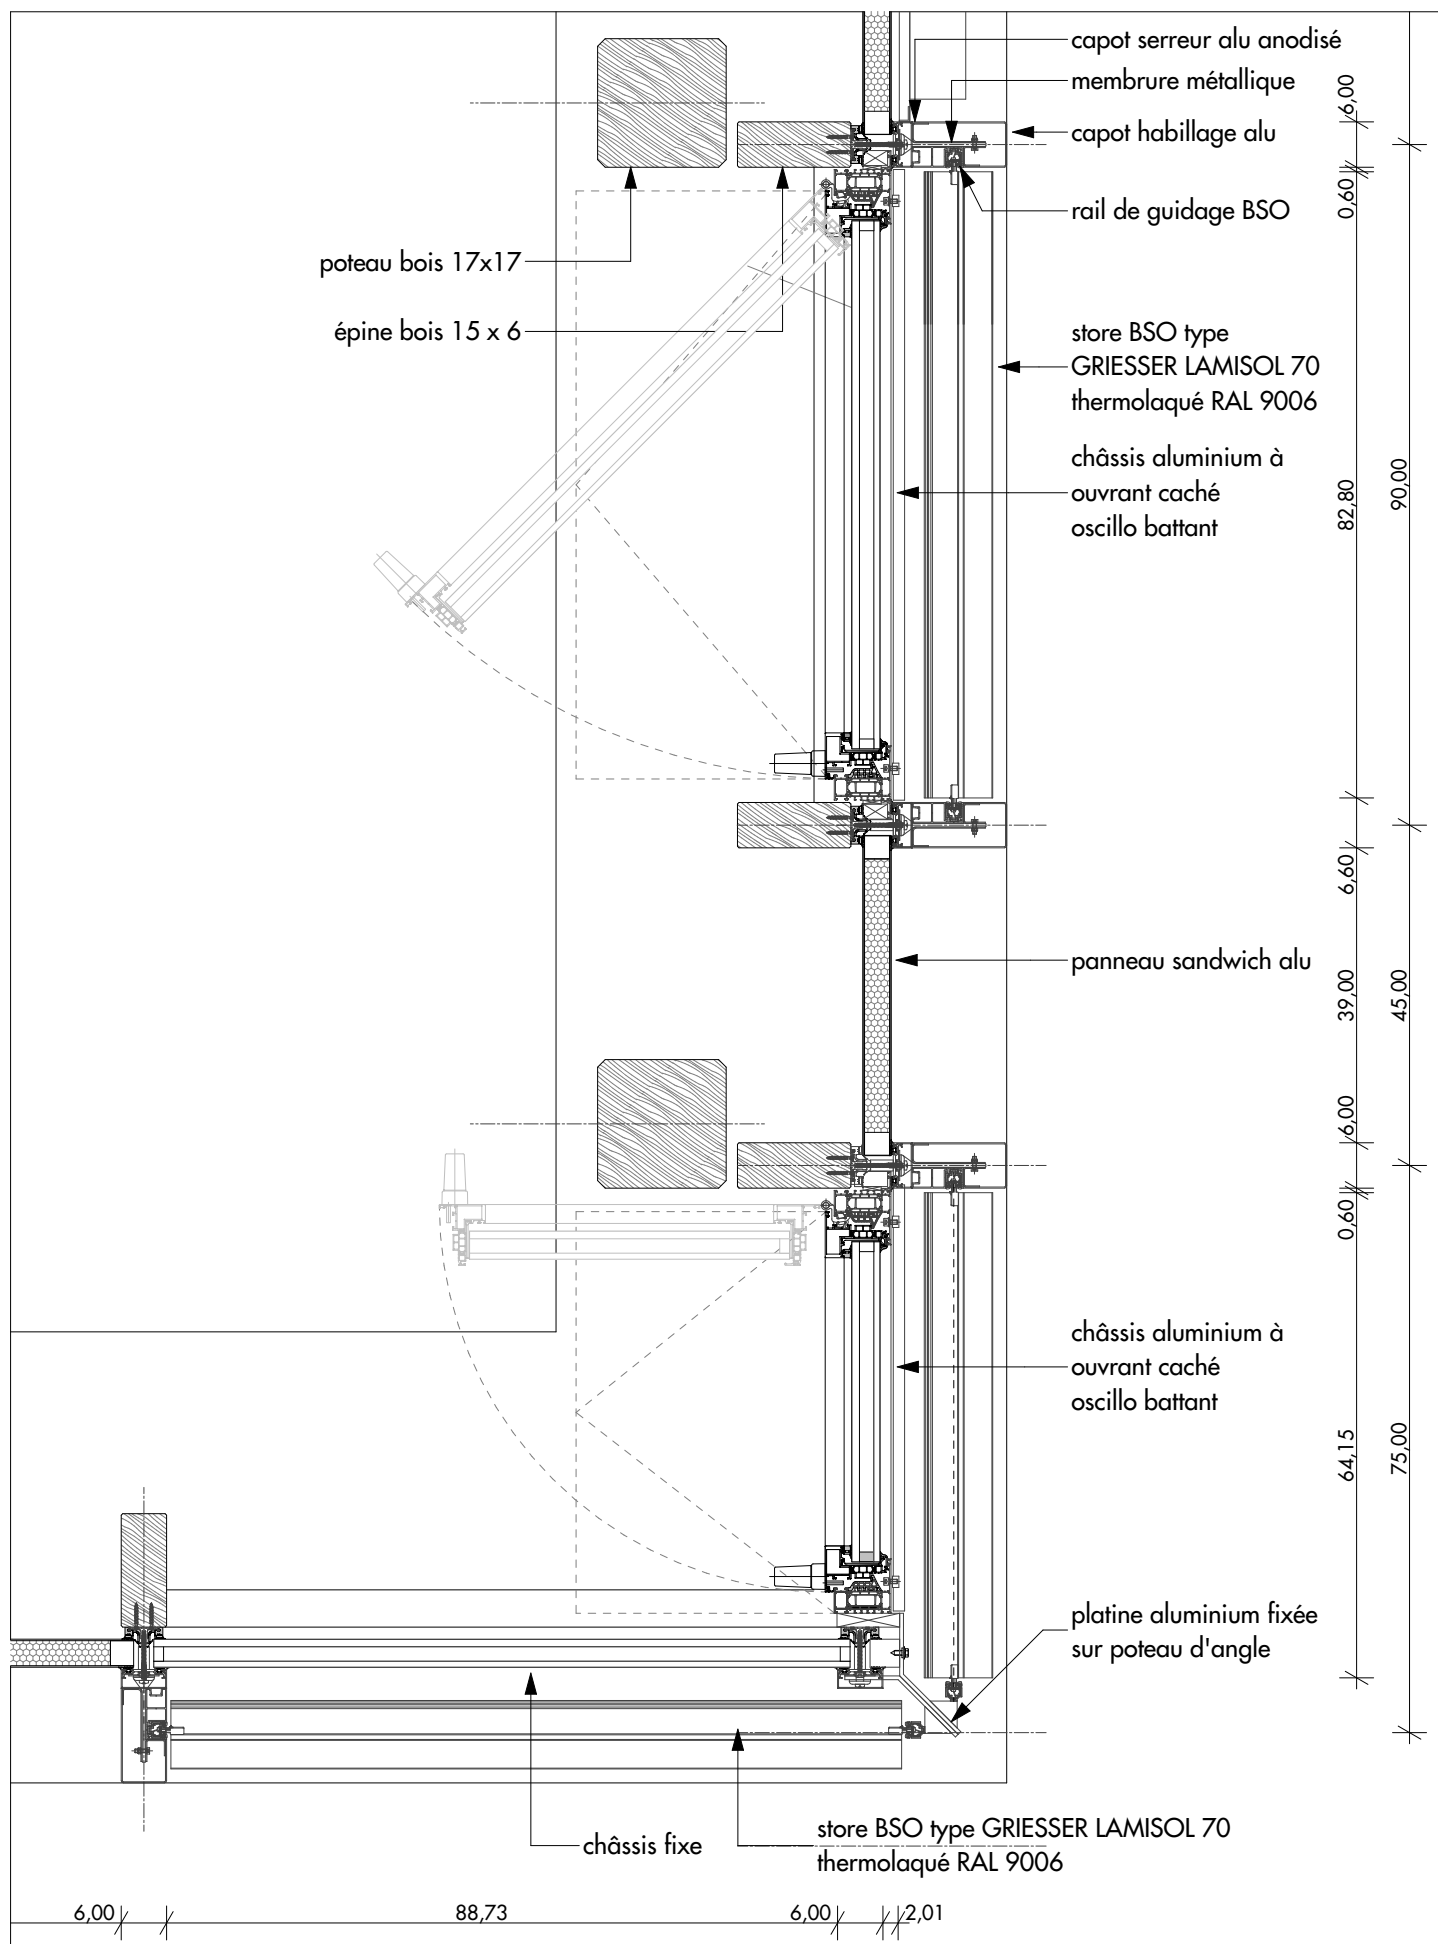

**TJ d'Evry**

9 rue des Mazières I 91000 Evry-Courcouronnes

Maître d'ouvrage

Ministère de la Justice SG / DIP

Façade bureaux R+2 et R+3 - MR épine bois / détail d'angle

Ech : 1:10

juin 2025

**DCE**


CLO 08a

**ARC**

Indice 4

**BA ARCHITECTES**

61 Av Philippe Auguste - 75011 Paris  
T : 33 (0)1 40 18 72 72 - evry@bplusa.eu

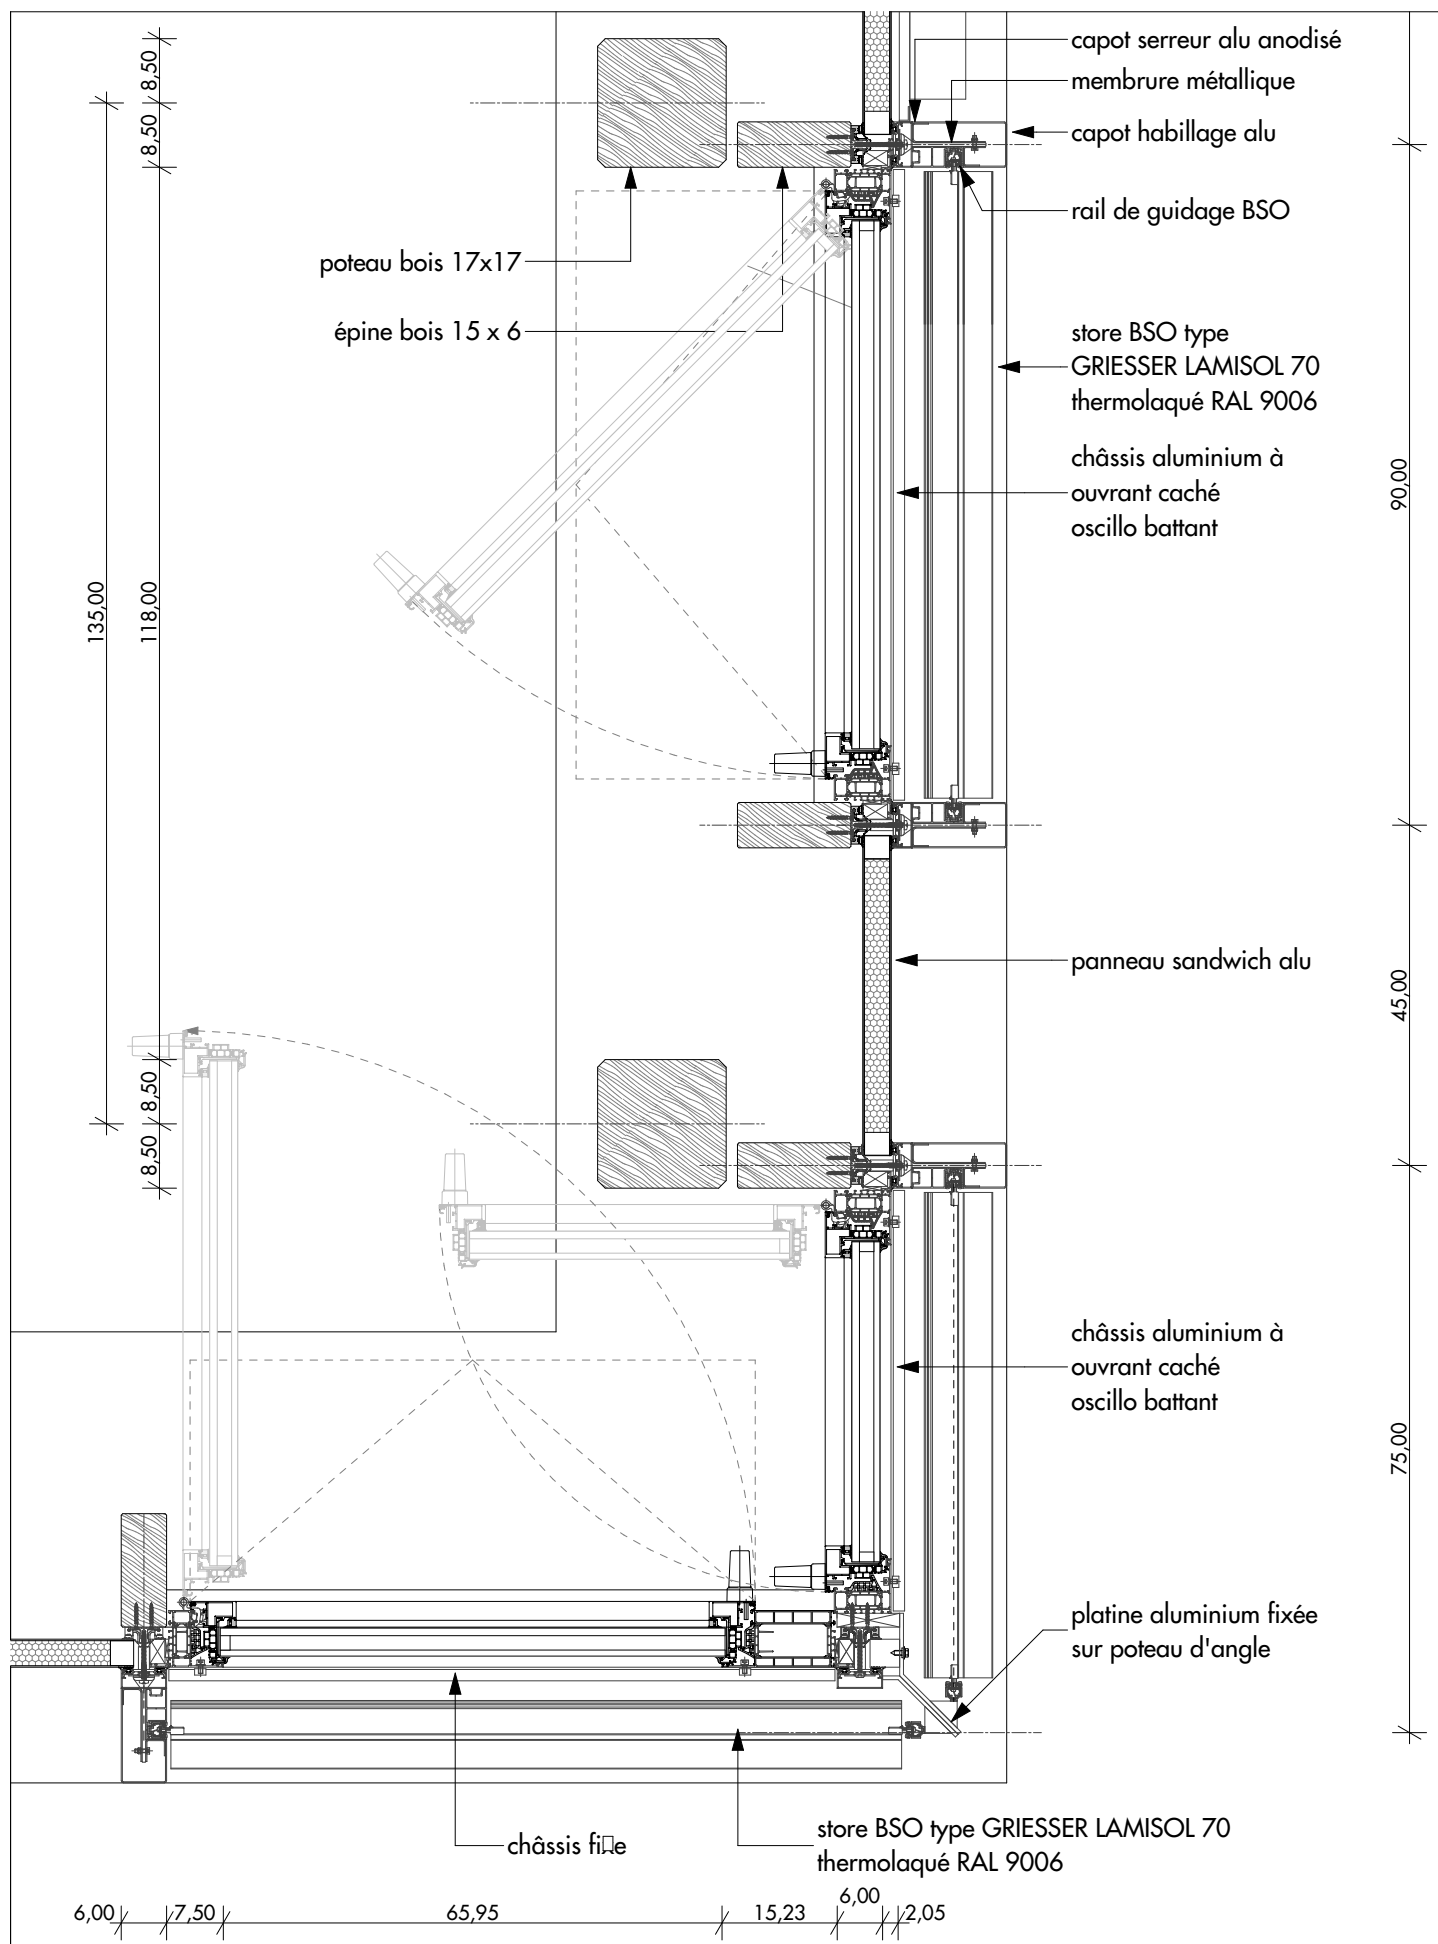

**TJ d'Evry**

9 rue des Mazières | 91000 Evry-Courcouronnes

Maître d'ouvrage

Ministère de la Justice SG / DIP

Façade bureaux R+2 et R+3 - MR épine bois / détail d'angle

Ech : 1:10

juin 2025

**DCE**


CLO 08b

**ARC**

Indice 4

**BA ARCHITECTES**

61 Av Philippe Auguste - 75011 Paris  
T : 33 (0)1 40 18 72 72 - evry@bplusa.eu

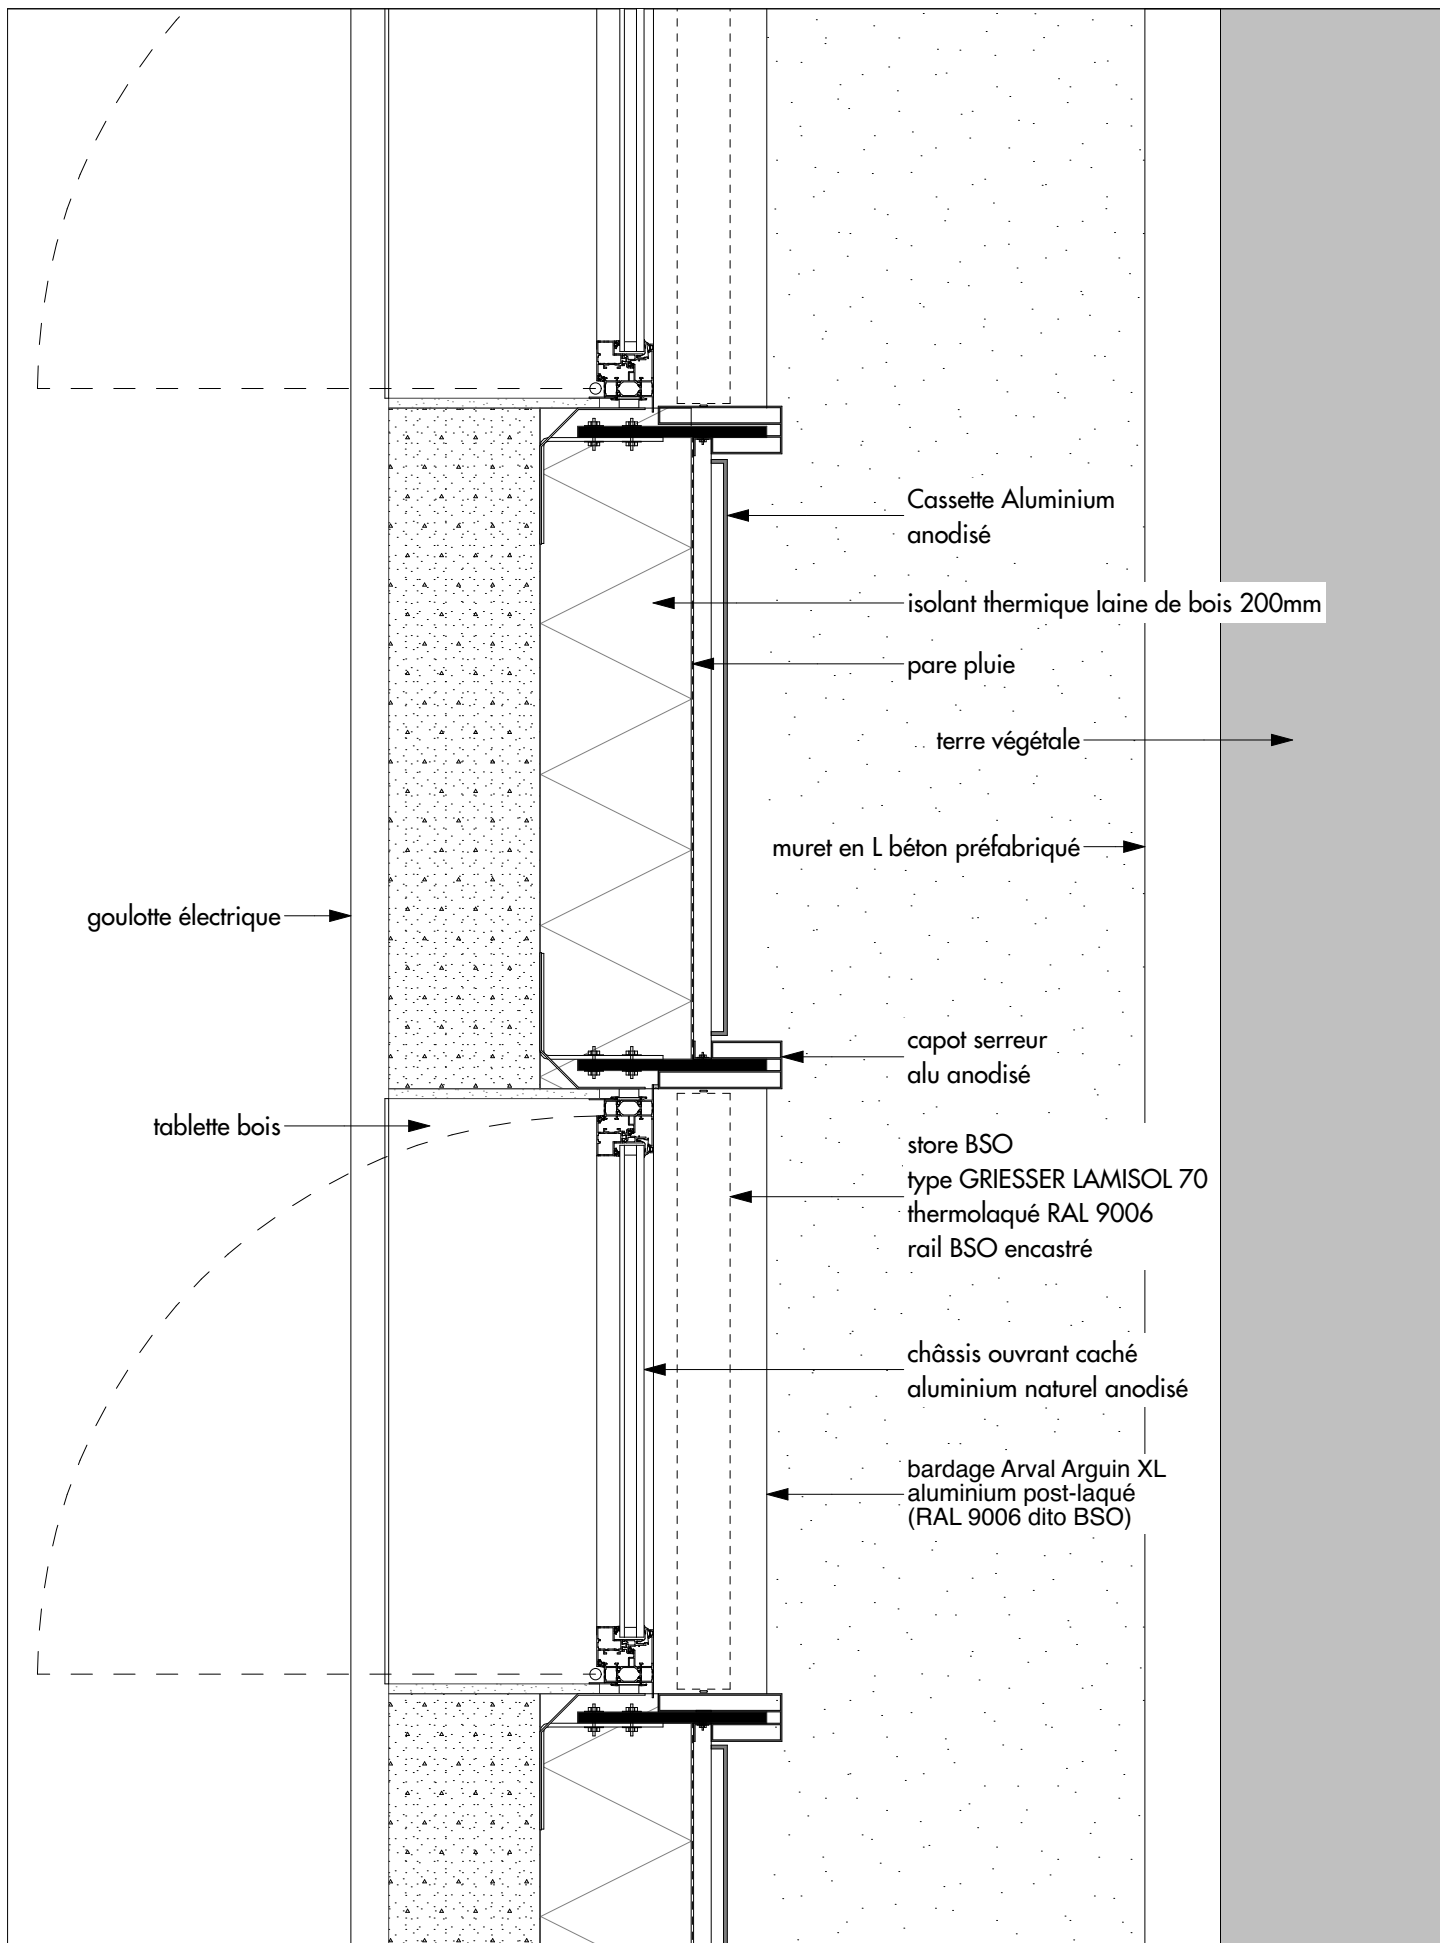

**TJ d'Evry**

9 rue des Mazières I 91000 Evry-Courcouronnes

Maître d'ouvrage

Ministère de la Justice SG / DIP

Façade bureaux R+2 R+3 côté patios - ITE + MEX Alu + Bardage

Ech : 1:10

juin 2025

**DCE**

CLO 09

**ARC**

Indice 4

**BA ARCHITECTES**

61 Av Philippe Auguste - 75011 Paris  
T : 33 (0)1 40 18 72 72 - evry@bplusa.eu



CLO 11


CLO 10

CLO 15

CLO 14

CLO 13

CLO 12

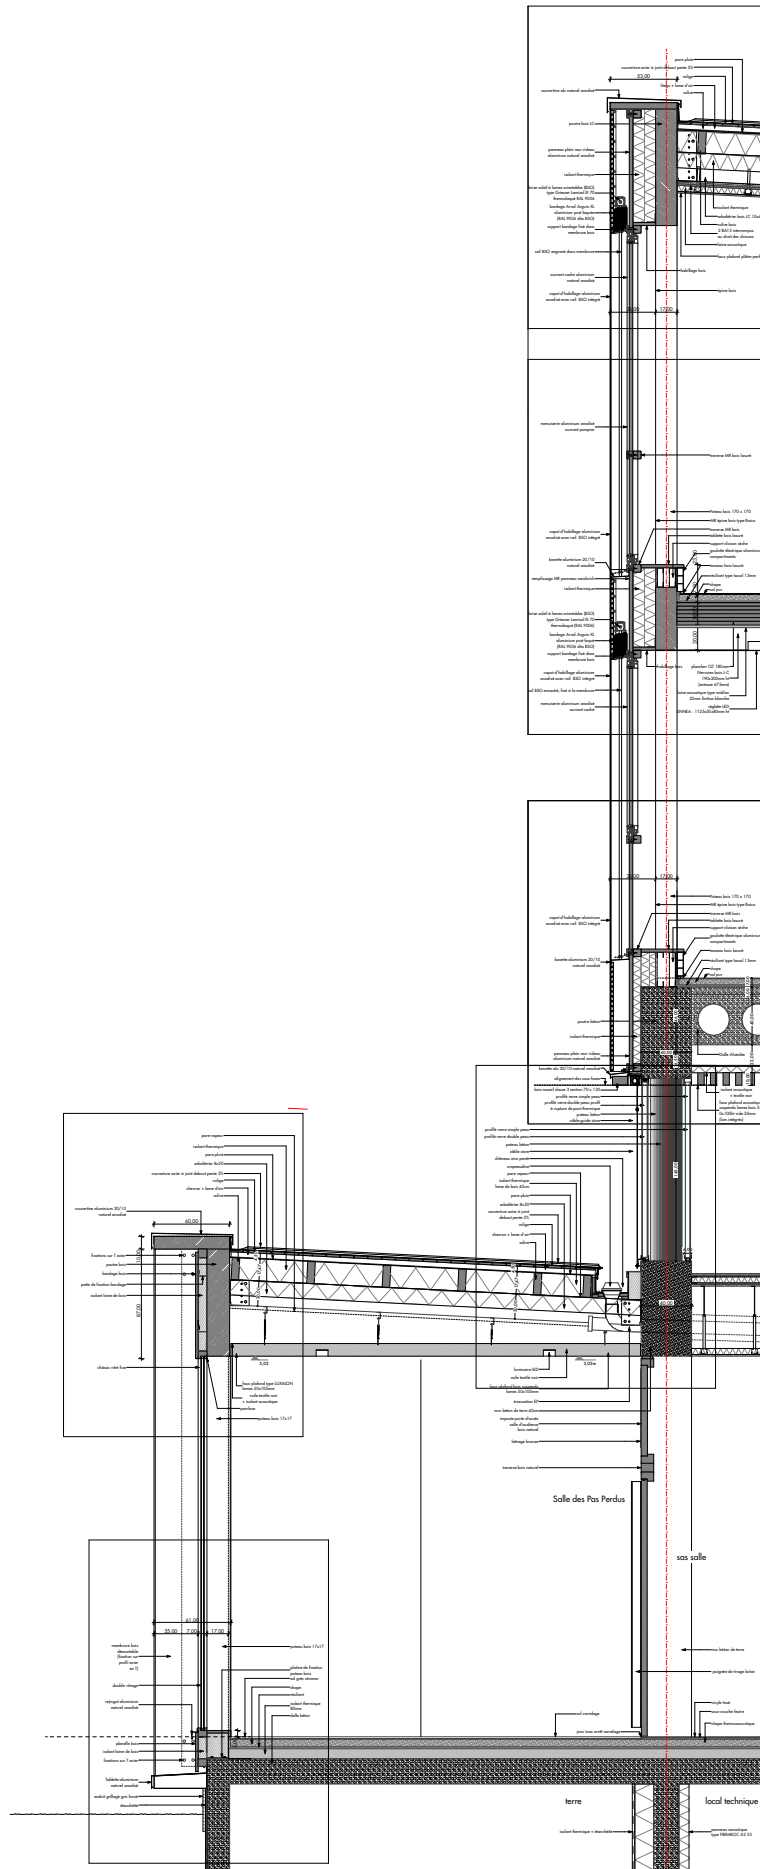

**TJ d'Evry**

9 rue des Mazières | 91000 Evry-Courcouronnes

Maître d'ouvrage

Ministère de la Justice SG / DIP

Repérage des détails CLO 10 à 15

Ech :

juin 2025


**DCE**

**ARC**

**BA ARCHITECTES**

CLO 10 Rep Indice 4

61 Av Philippe Auguste - 75011 Paris  
T : 33 (0)1 40 18 72 72 - evry@bplusa.eu

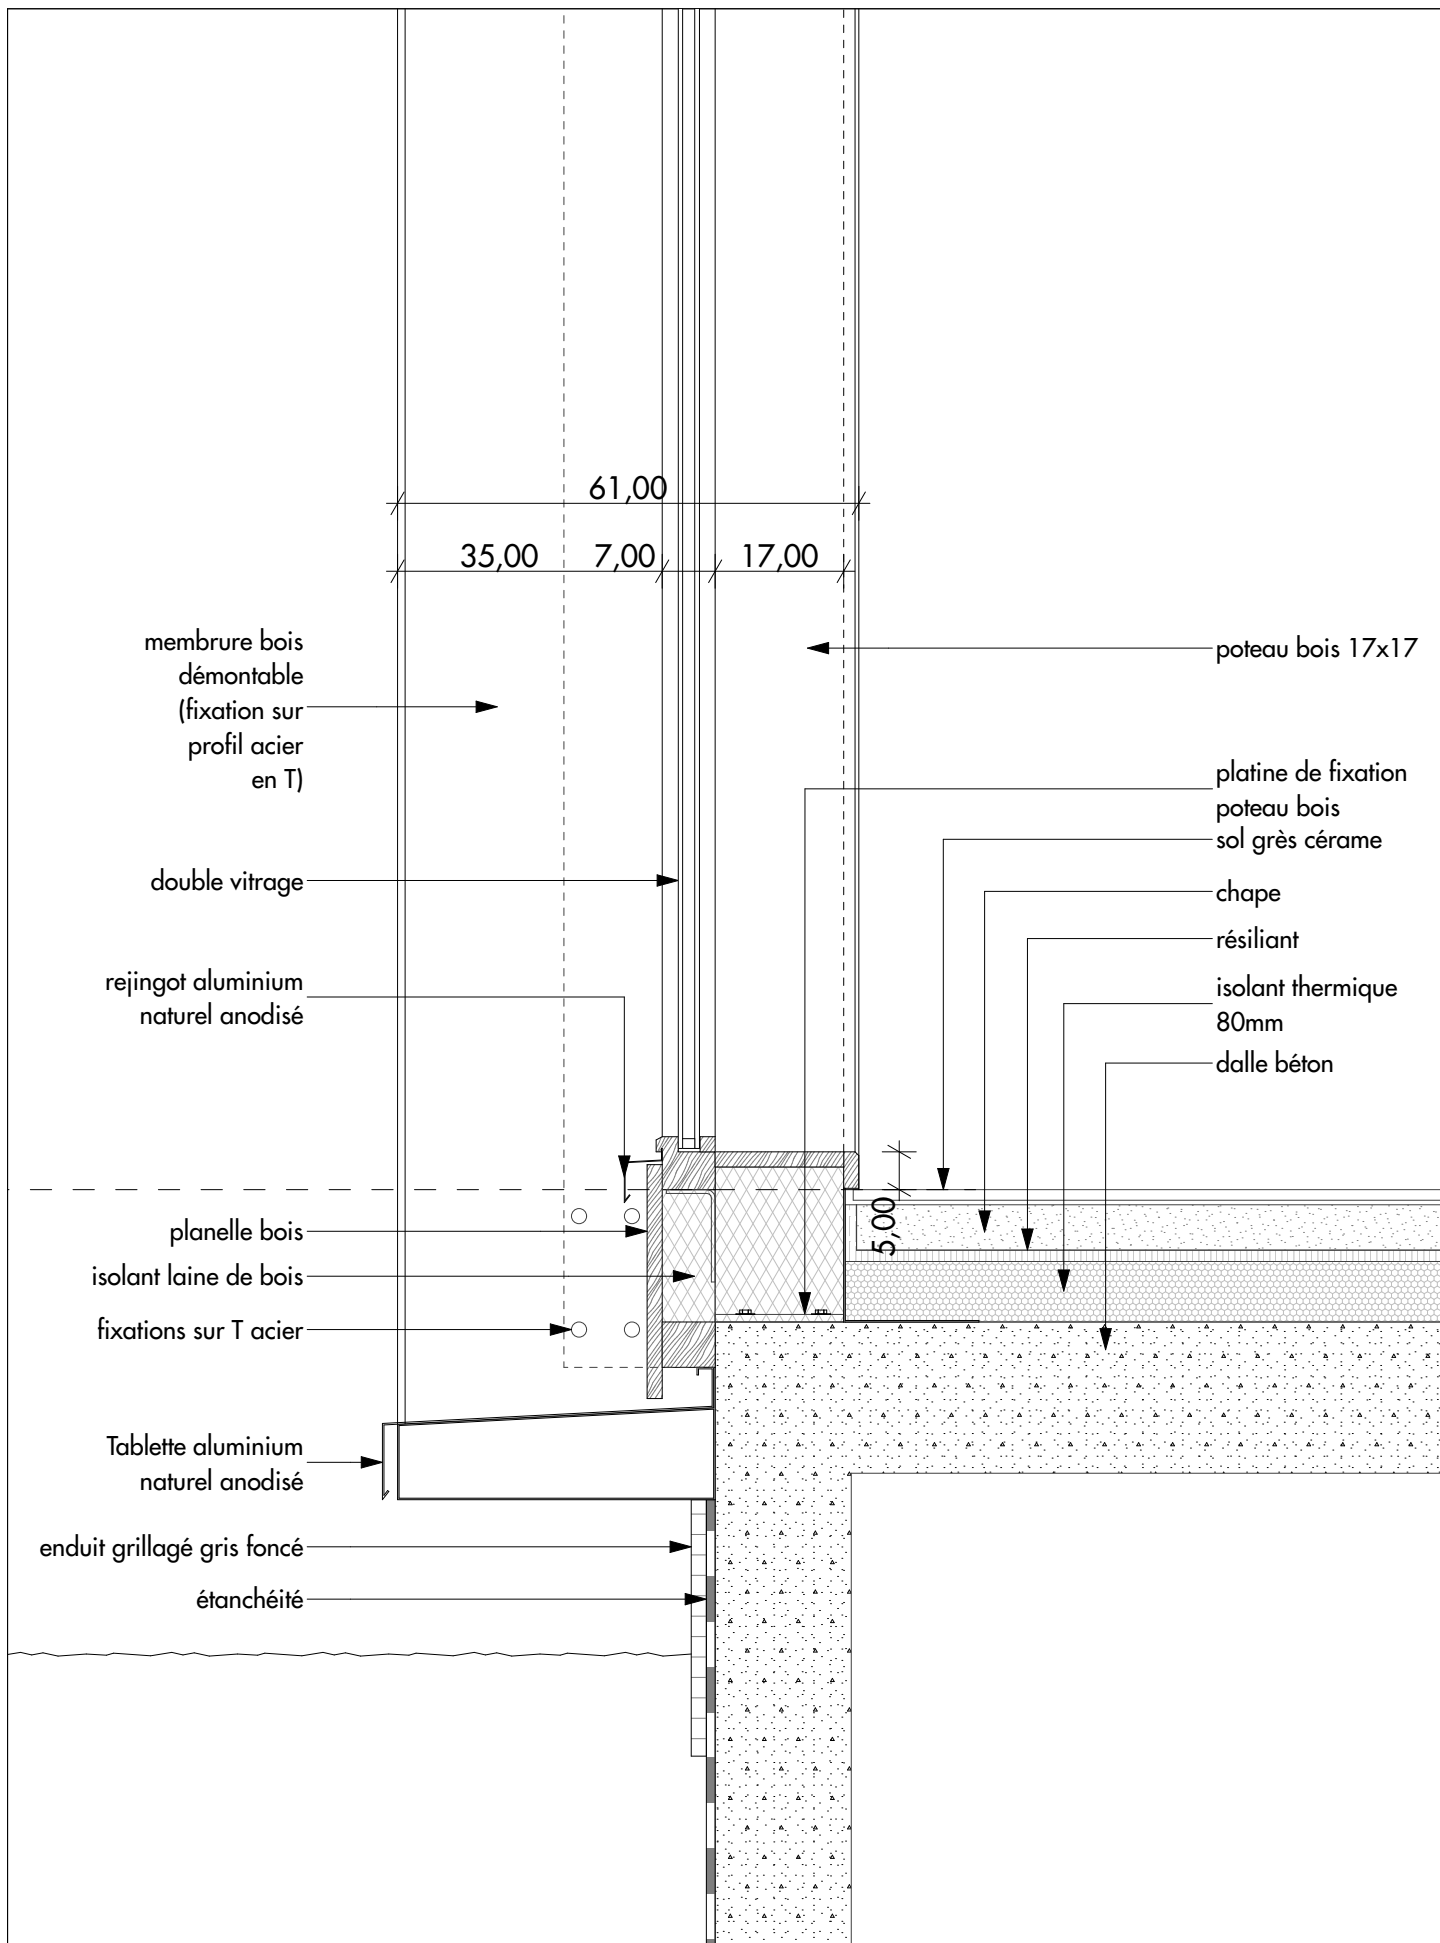

**TJ d'Evry**

9 rue des Mazières | 91000 Evry-Courcouronnes

Maître d'ouvrage

Ministère de la Justice SG / DIP

Galerie SDPP - Nez dalle RdC

Ech : 1:10

juin 2025

**DCE**


CLO 10

**ARC**

Indice 4

**BA ARCHITECTES**

61 Av Philippe Auguste - 75011 Paris  
T : 33 (0)1 40 18 72 72 - evry@bplusa.eu

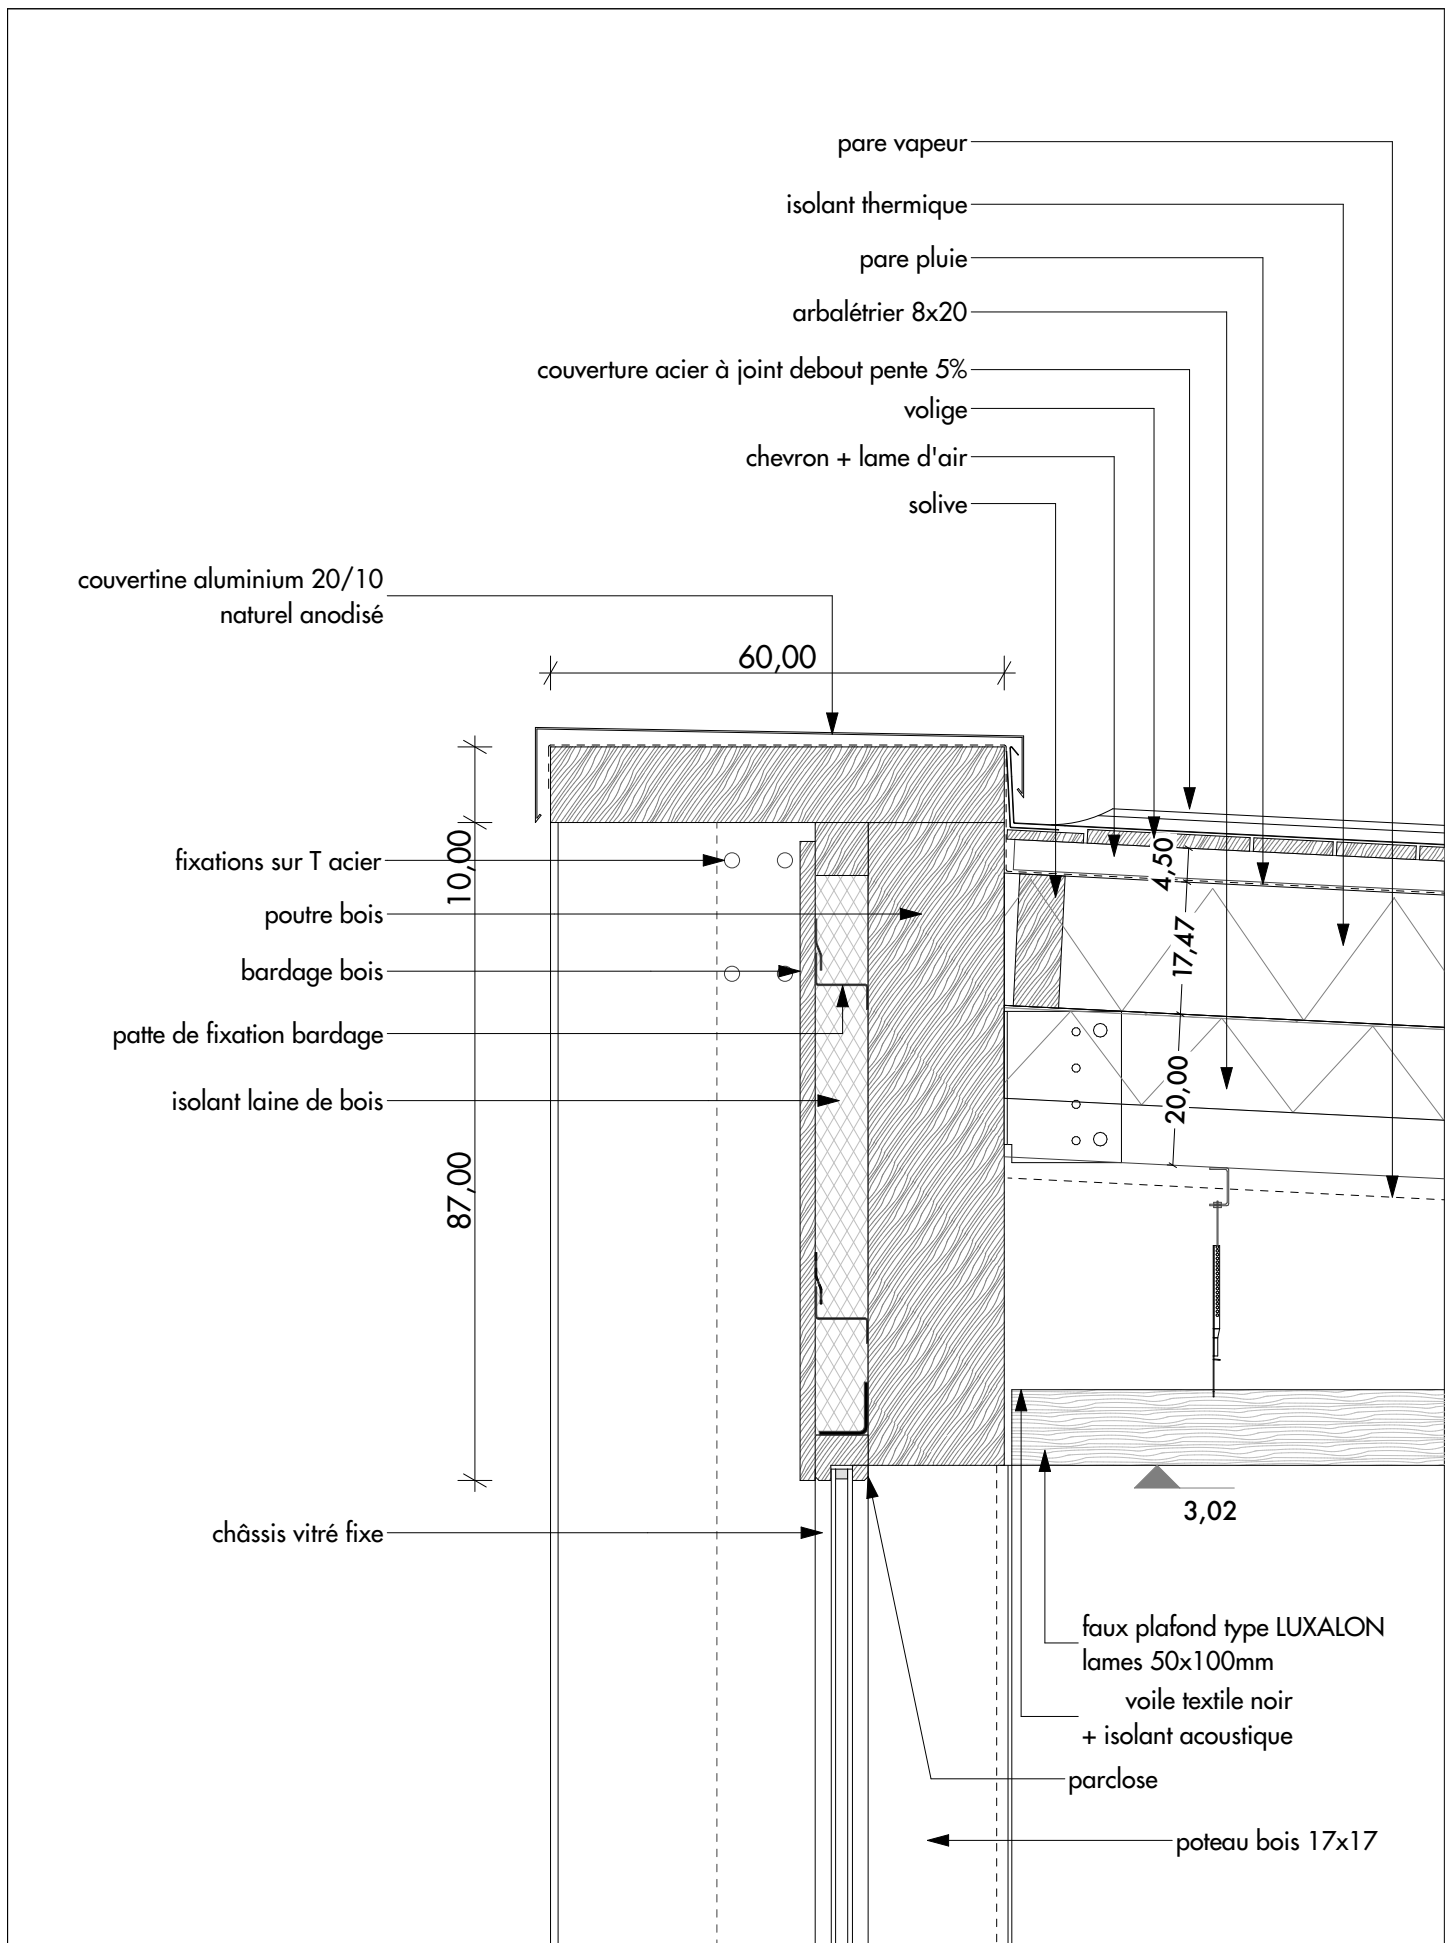

**TJ d'Evry**

9 rue des Mazières I 91000 Evry-Courcouronnes

Maître d'ouvrage

Ministère de la Justice SG / DIP

Galerie SDPP - Faitage toiture

Ech : 1:10

juin 2025

**DCE**


CLO 11

**ARC**

Indice 4

**BA ARCHITECTES**

61 Av Philippe Auguste - 75011 Paris  
T : 33 (0)1 40 18 72 72 - evry@bplusa.eu

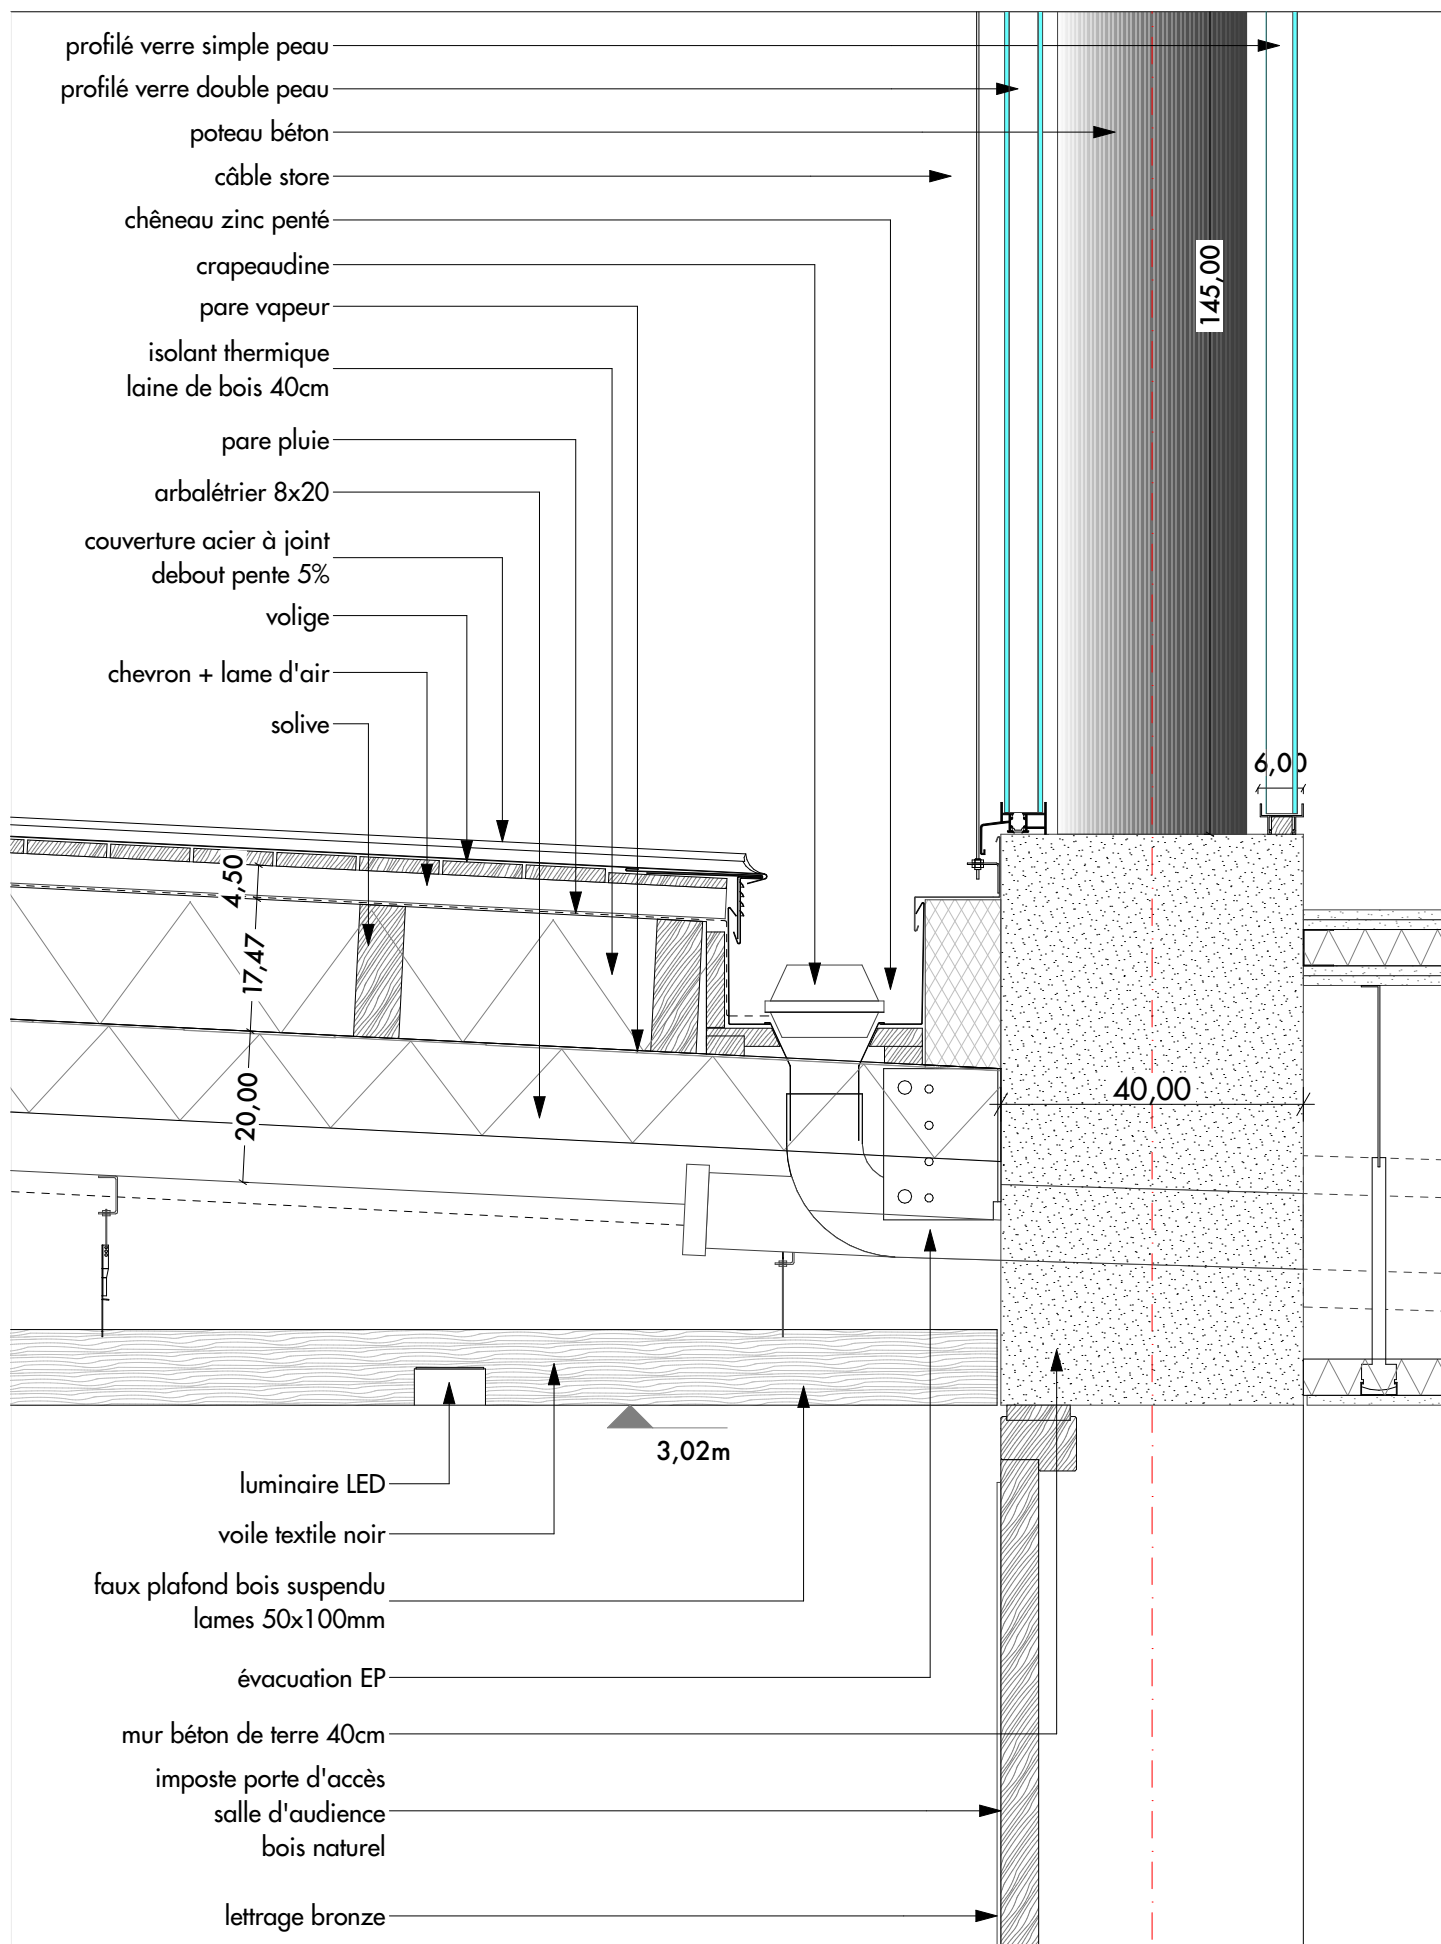

**TJ d'Evry**

9 rue des Mazières I 91000 Evry-Courcouronnes

Maître d'ouvrage

Ministère de la Justice SG / DIP

Galerie SDPP - Chéneau contre salles d'audience

Ech : 1:10

juin 2025

**DCE**

CLO 12


**ARC**

Indice 4

**BA ARCHITECTES**

61 Av Philippe Auguste - 75011 Paris  
T : 33 (0)1 40 18 72 72 - evry@bplusa.eu



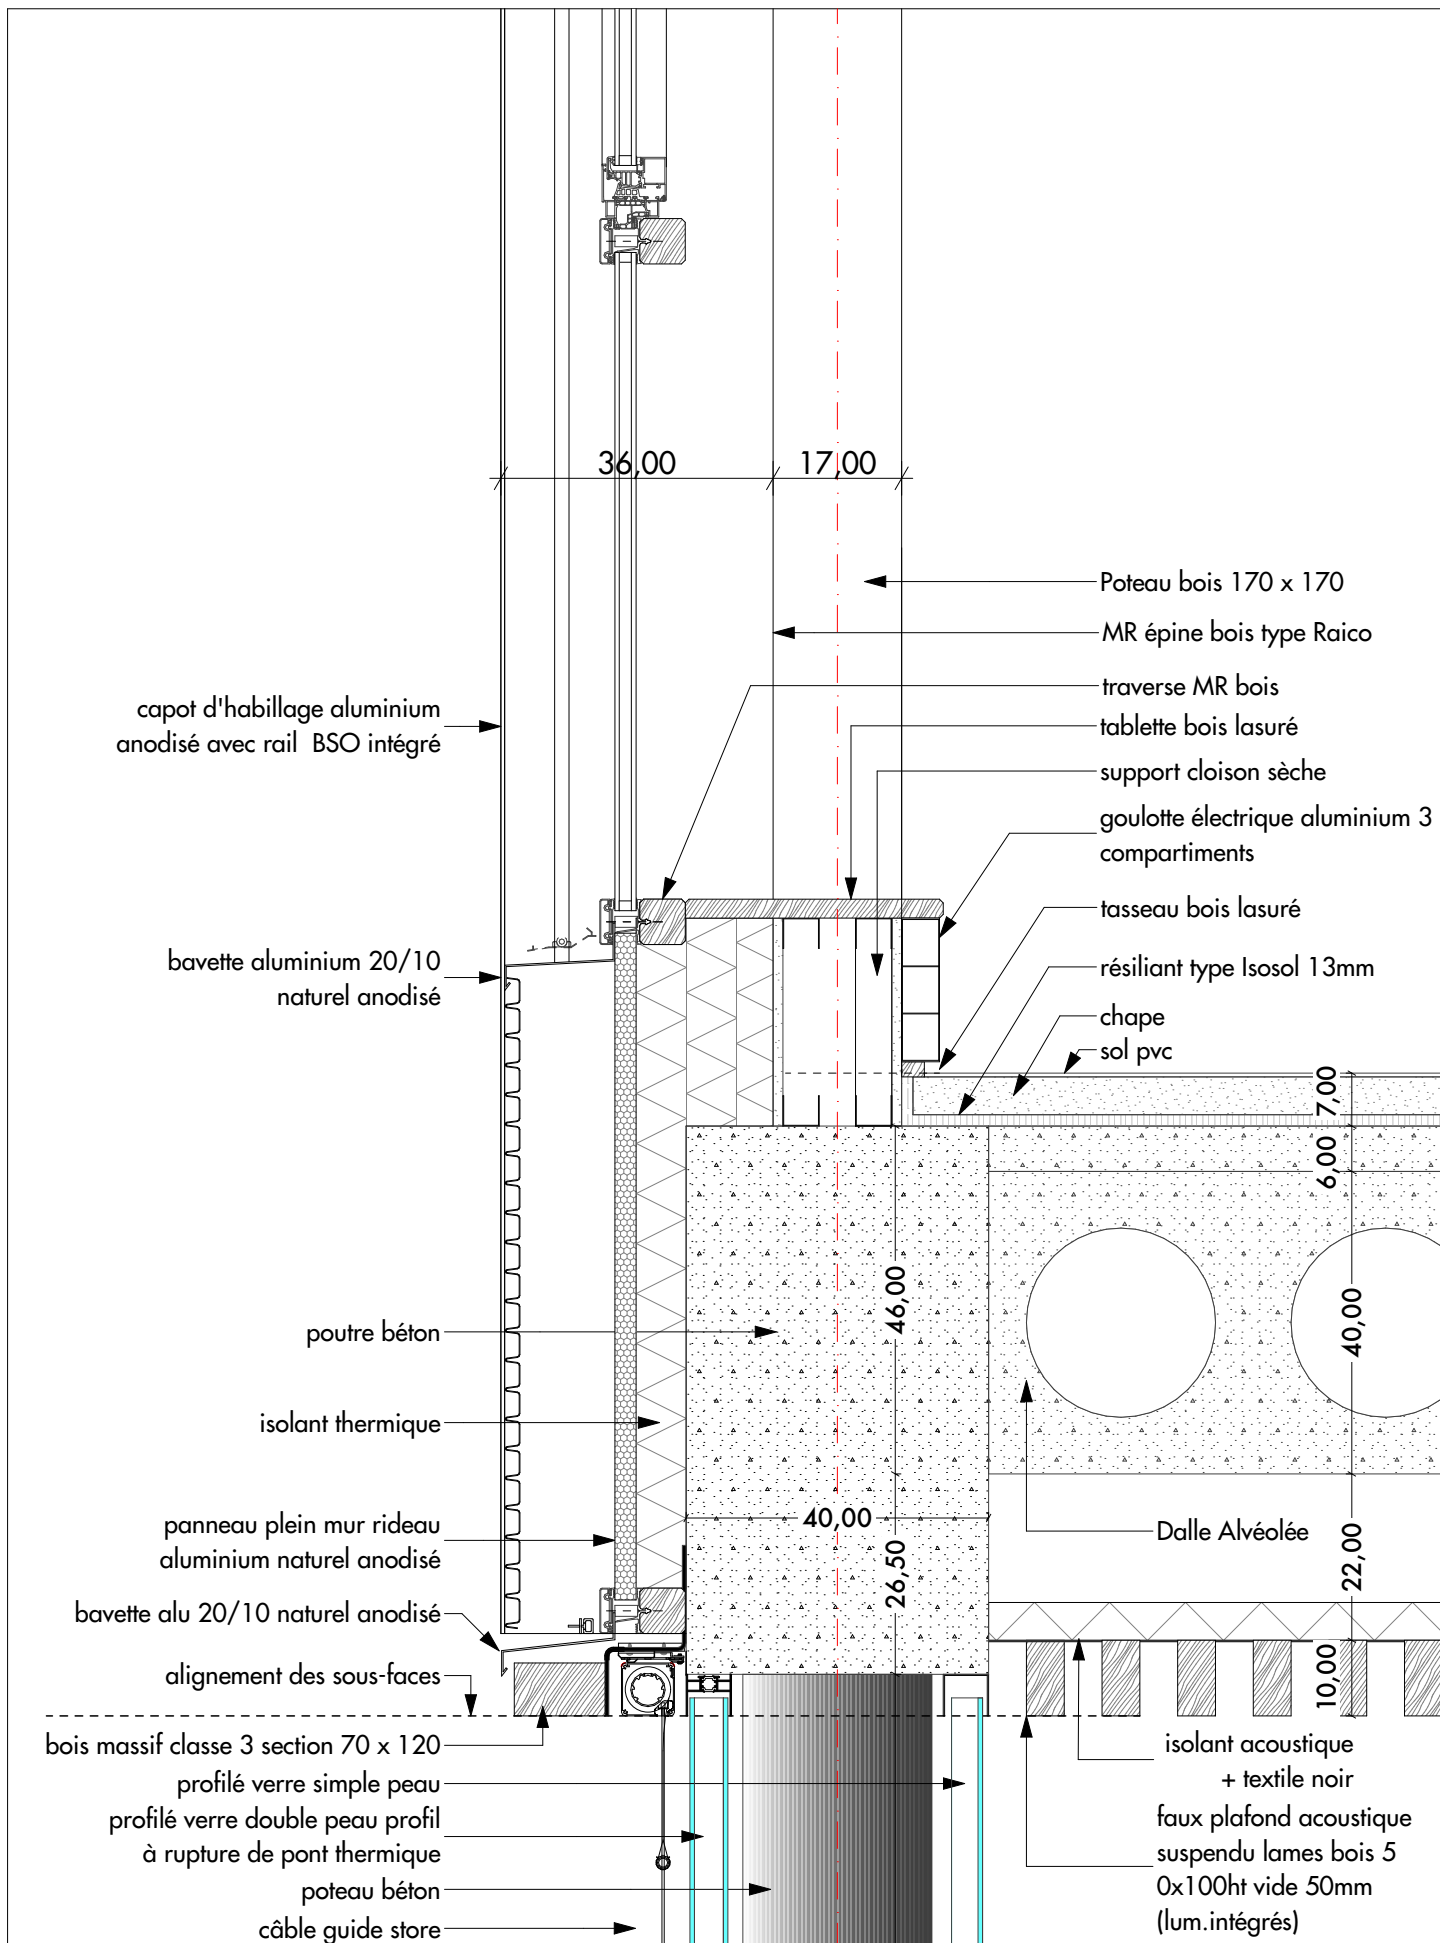

**TJ d'Evry**

9 rue des Mazières I 91000 Evry-Courcouronnes

Maître d'ouvrage

Ministère de la Justice SG / DIP

Façade bureaux - MR épine bois / Nez de dalle R+2 O Pompier

Ech : 1:10

juin 2025

**DCE**


CLO 13

**ARC**

Indice 4

**BA ARCHITECTES**

61 Av Philippe Auguste - 75011 Paris  
T : 33 (0)1 40 18 72 72 - evry@bplusa.eu

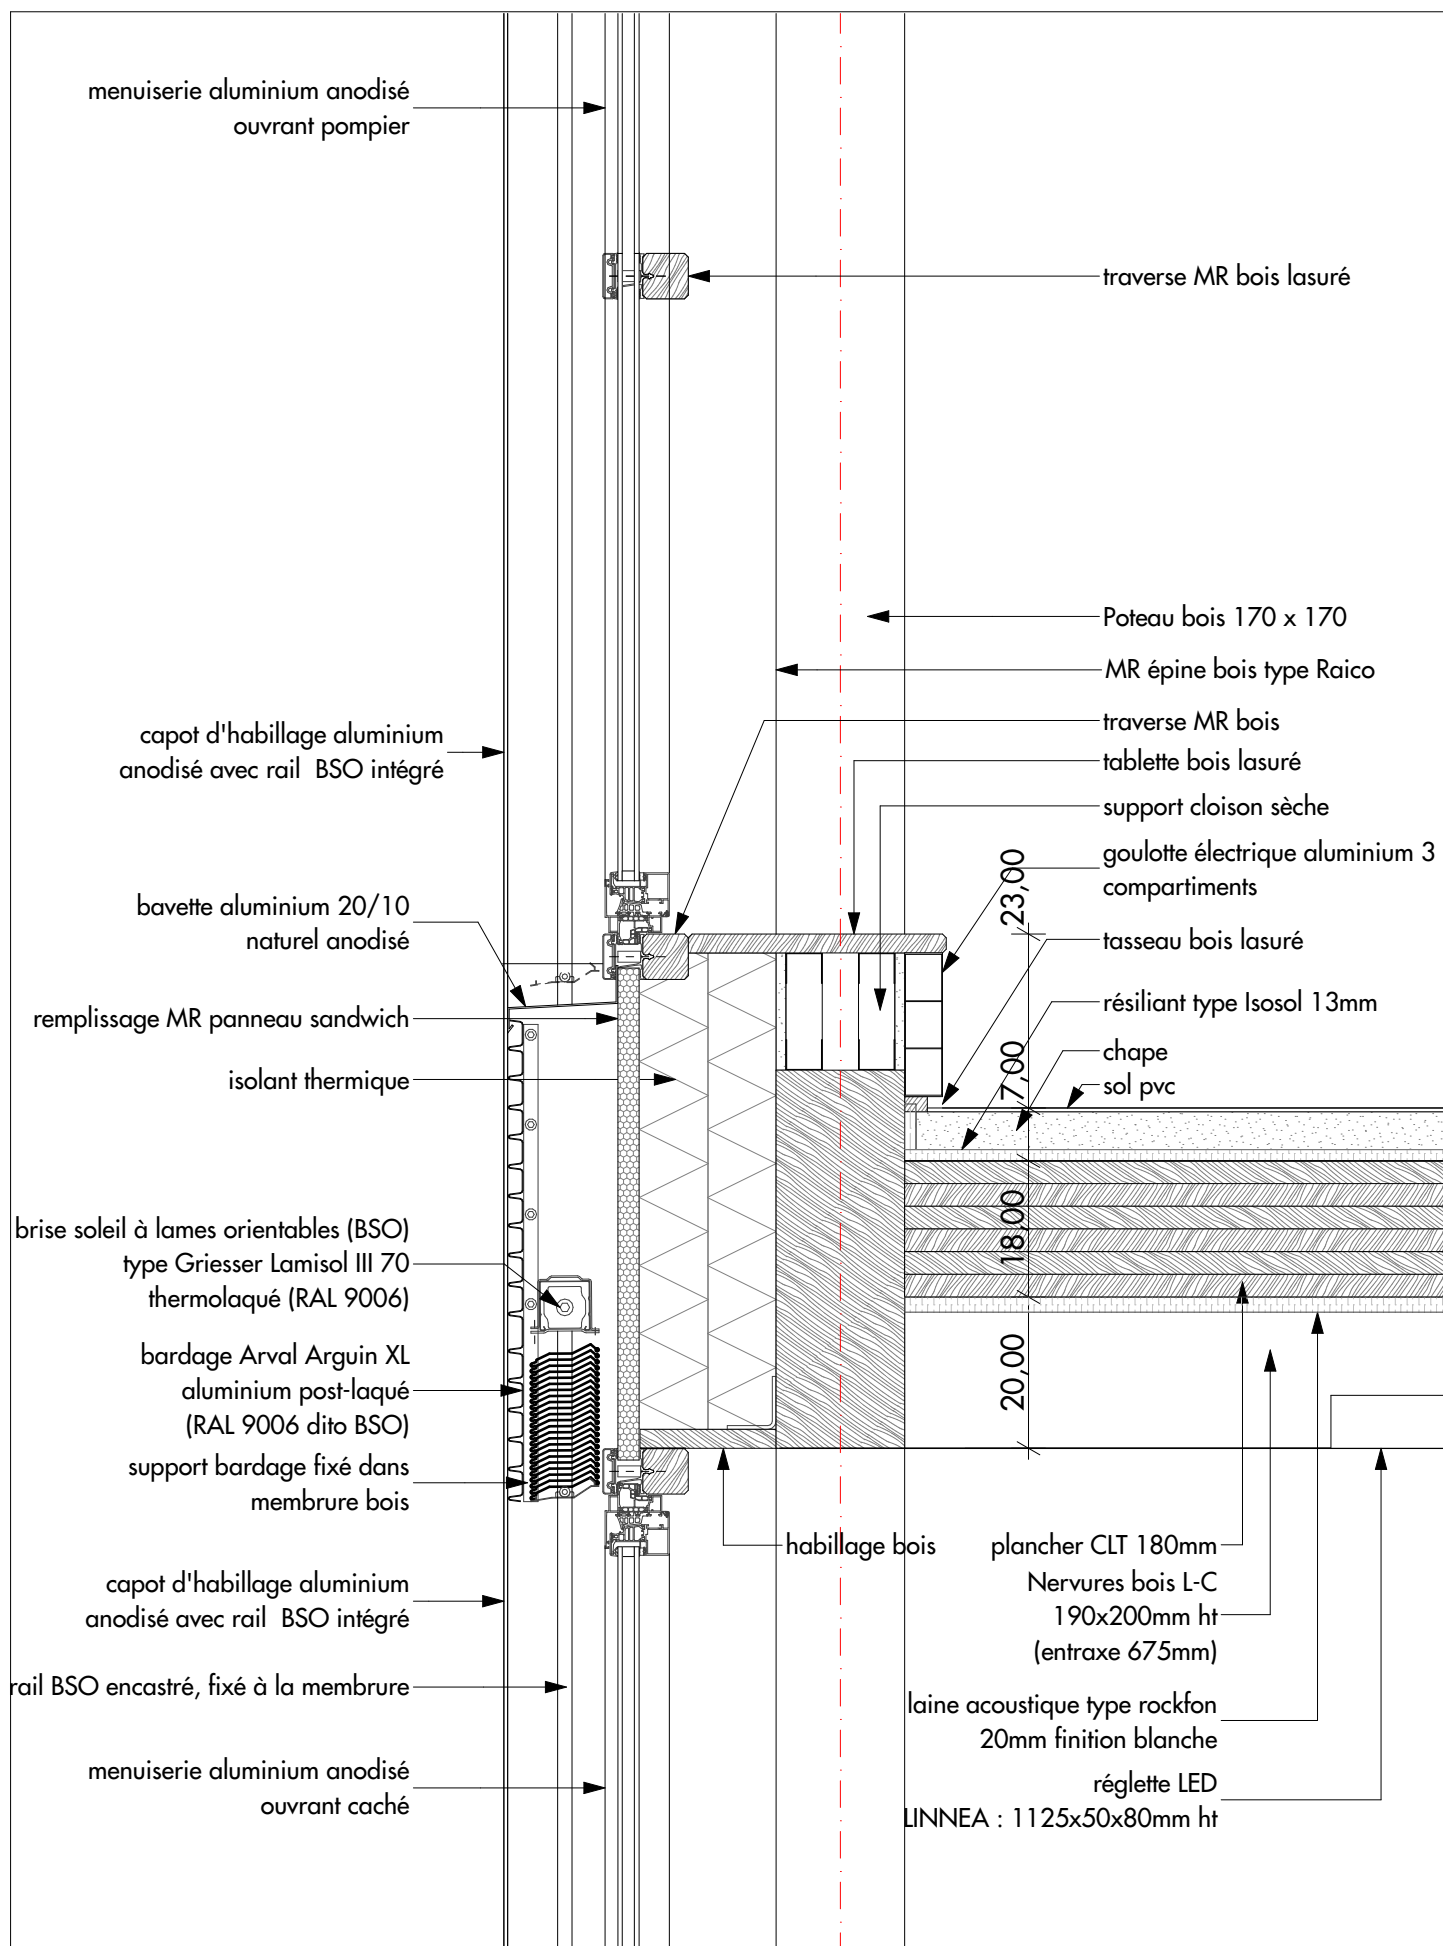

**TJ d'Evry**

9 rue des Mazières I 91000 Evry-Courcouronnes

Maître d'ouvrage

Ministère de la Justice SG / DIP

Façade bureaux - MR épine bois / Nez de dalle R+3 O Pompier

Ech : 1:10

juin 2025

**DCE**


CLO 14

**ARC**

Indice 4

**BA ARCHITECTES**

61 Av Philippe Auguste - 75011 Paris  
T : 33 (0)1 40 18 72 72 - evry@bplusa.eu

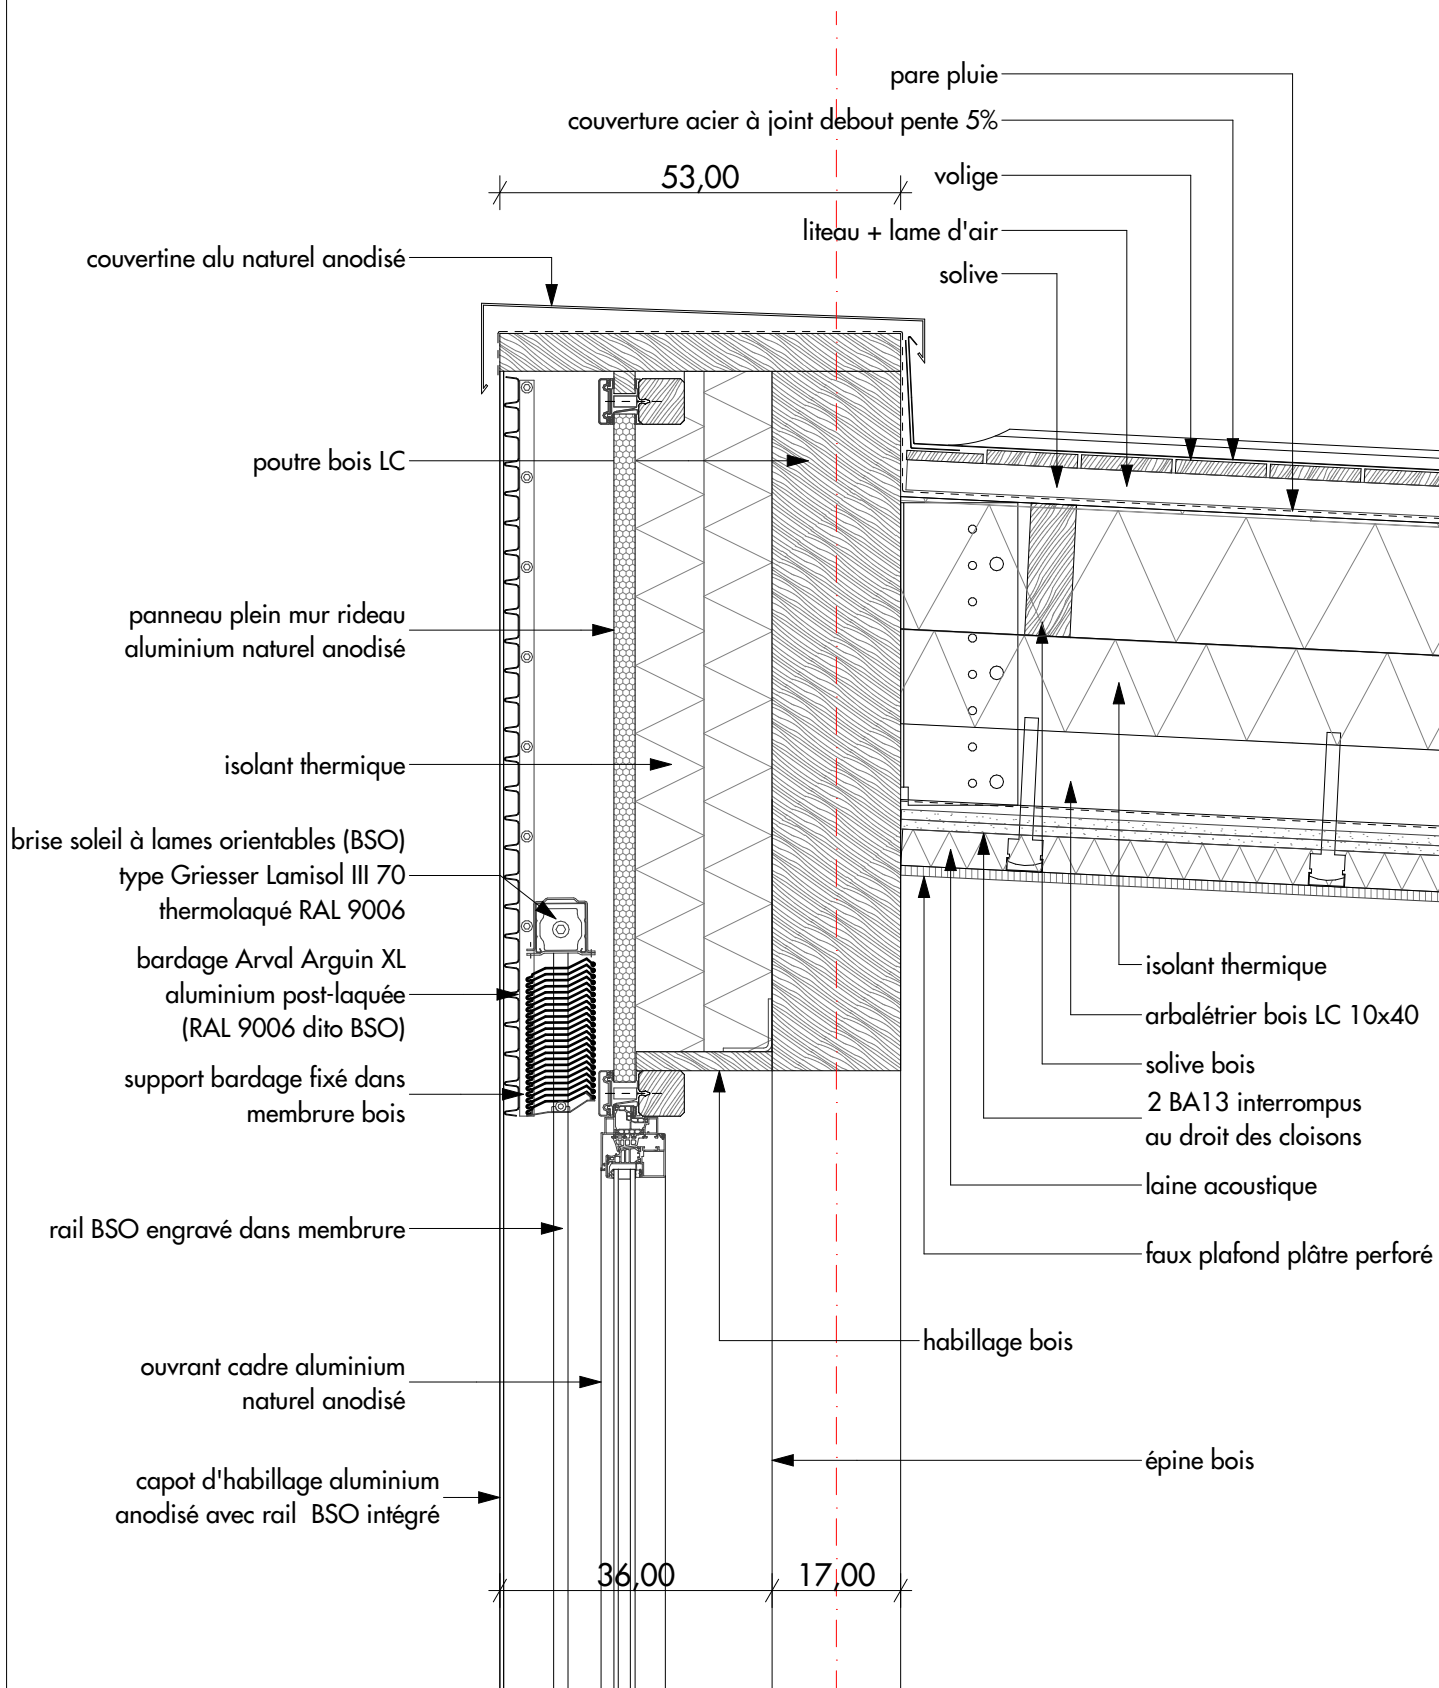

**TJ d'Evry**

9 rue des Mazières I 91000 Evry-Courcouronnes

Maître d'ouvrage

Ministère de la Justice SG / DIP

Façade bureaux - MR épine bois / Toiture

Ech : 1:10

juin 2025

**DCE**


CLO 15

**ARC**

Indice 4

**BA ARCHITECTES**

61 Av Philippe Auguste - 75011 Paris  
T : 33 (0)1 40 18 72 72 - evry@bplusa.eu

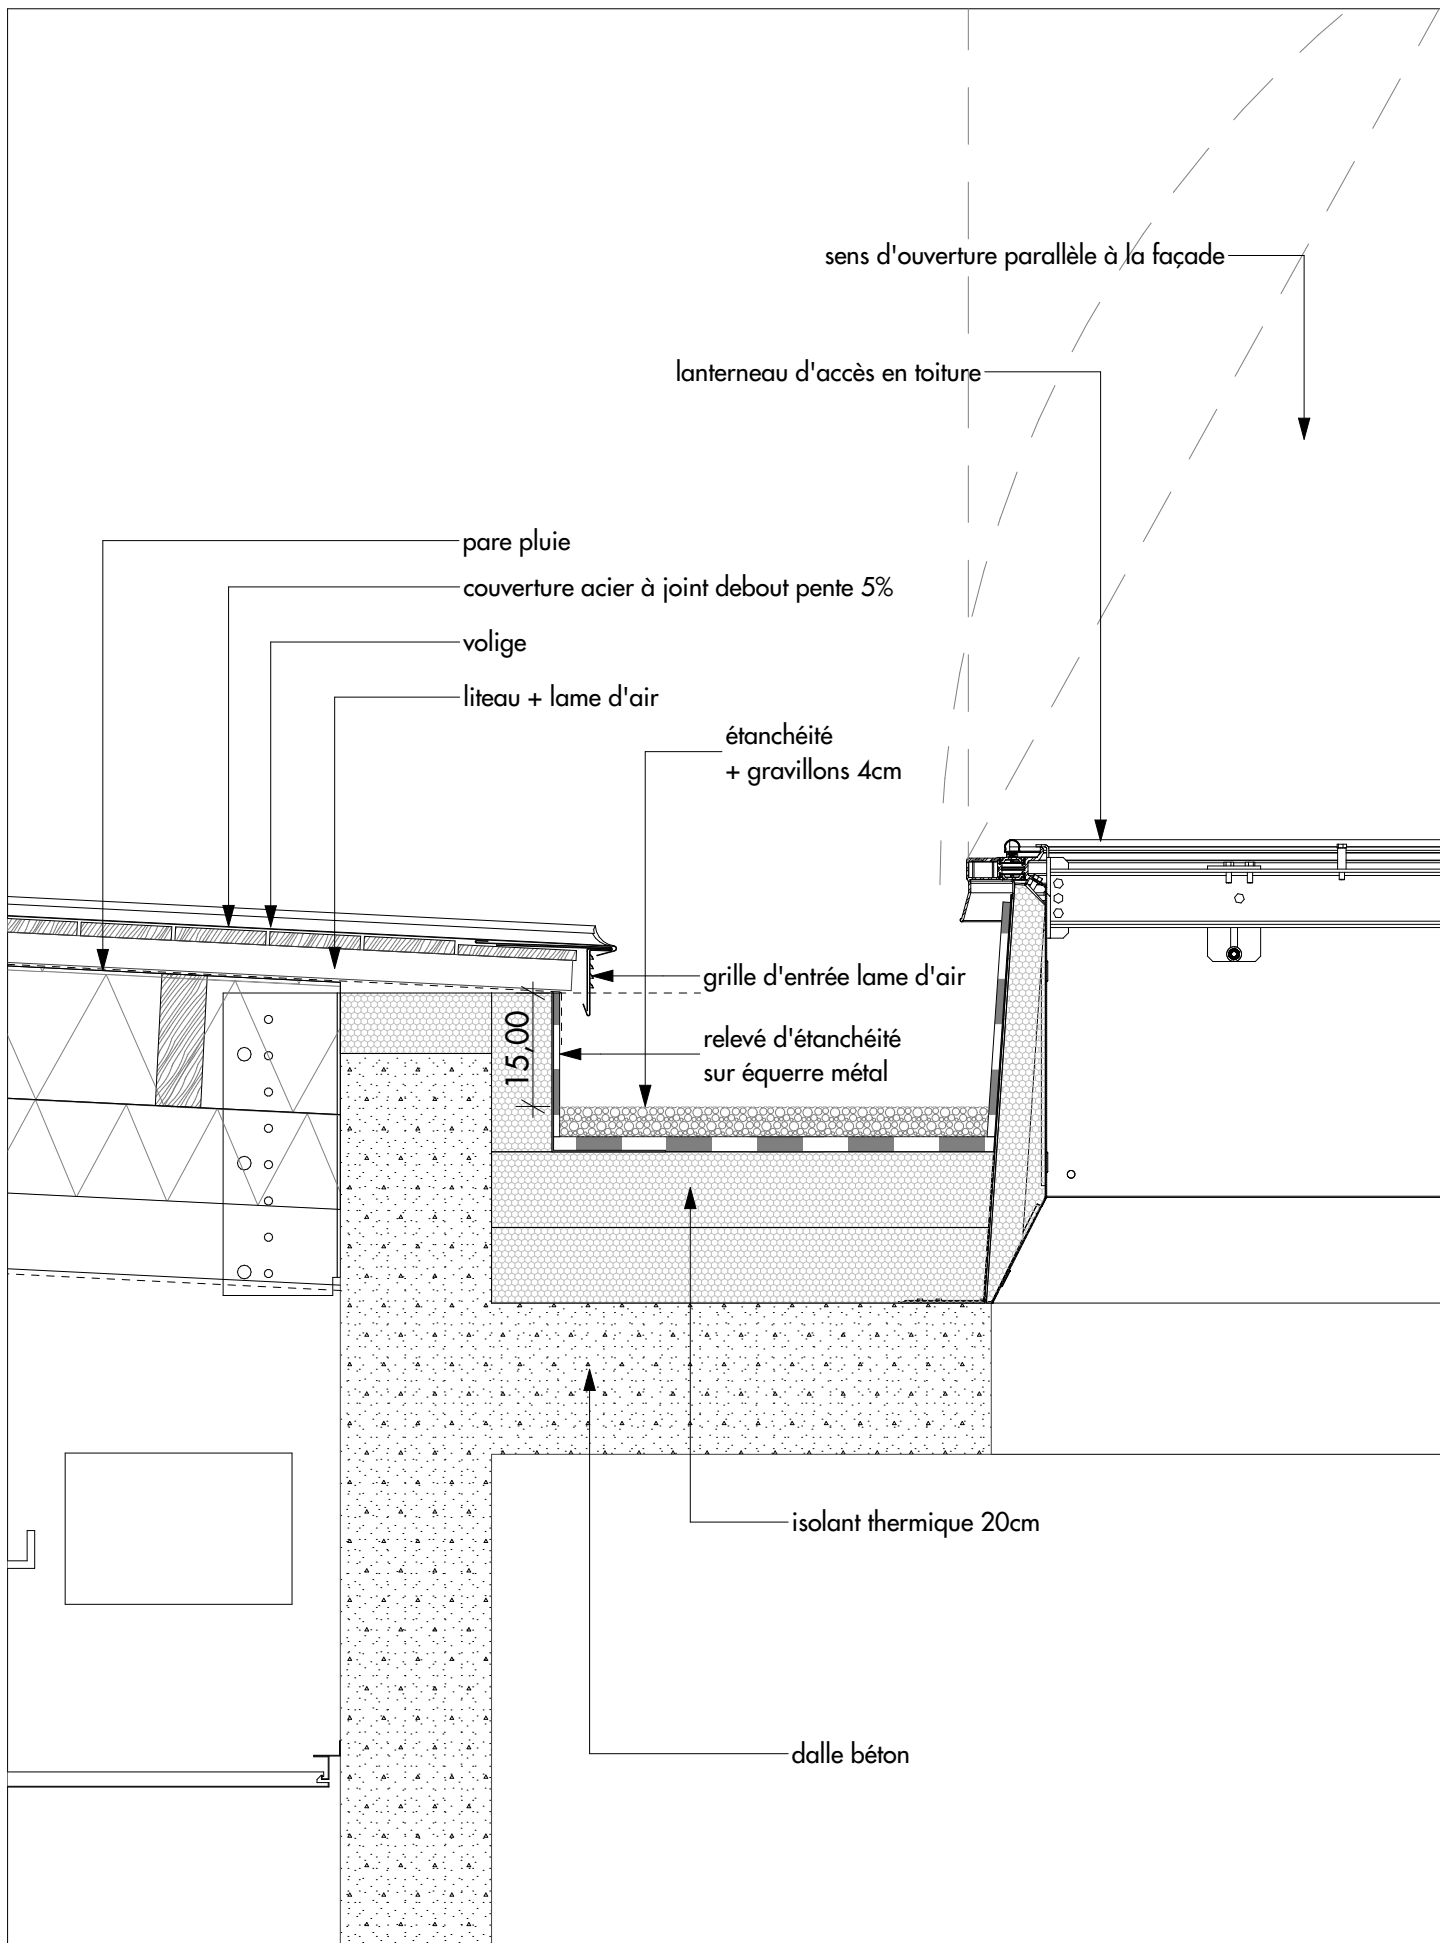

**TJ d'Evry**

9 rue des Mazières | 91000 Evry-Courcouronnes

Maître d'ouvrage

Ministère de la Justice SG / DIP

Toiture bureaux - Bac acier / Terrasson

Ech : 1:10

juin 2025

**DCE**

CLO 16


**ARC**

Indice 4

**BA ARCHITECTES**

61 Av Philippe Auguste - 75011 Paris  
T : 33 (0)1 40 18 72 72 - evry@bplusa.eu



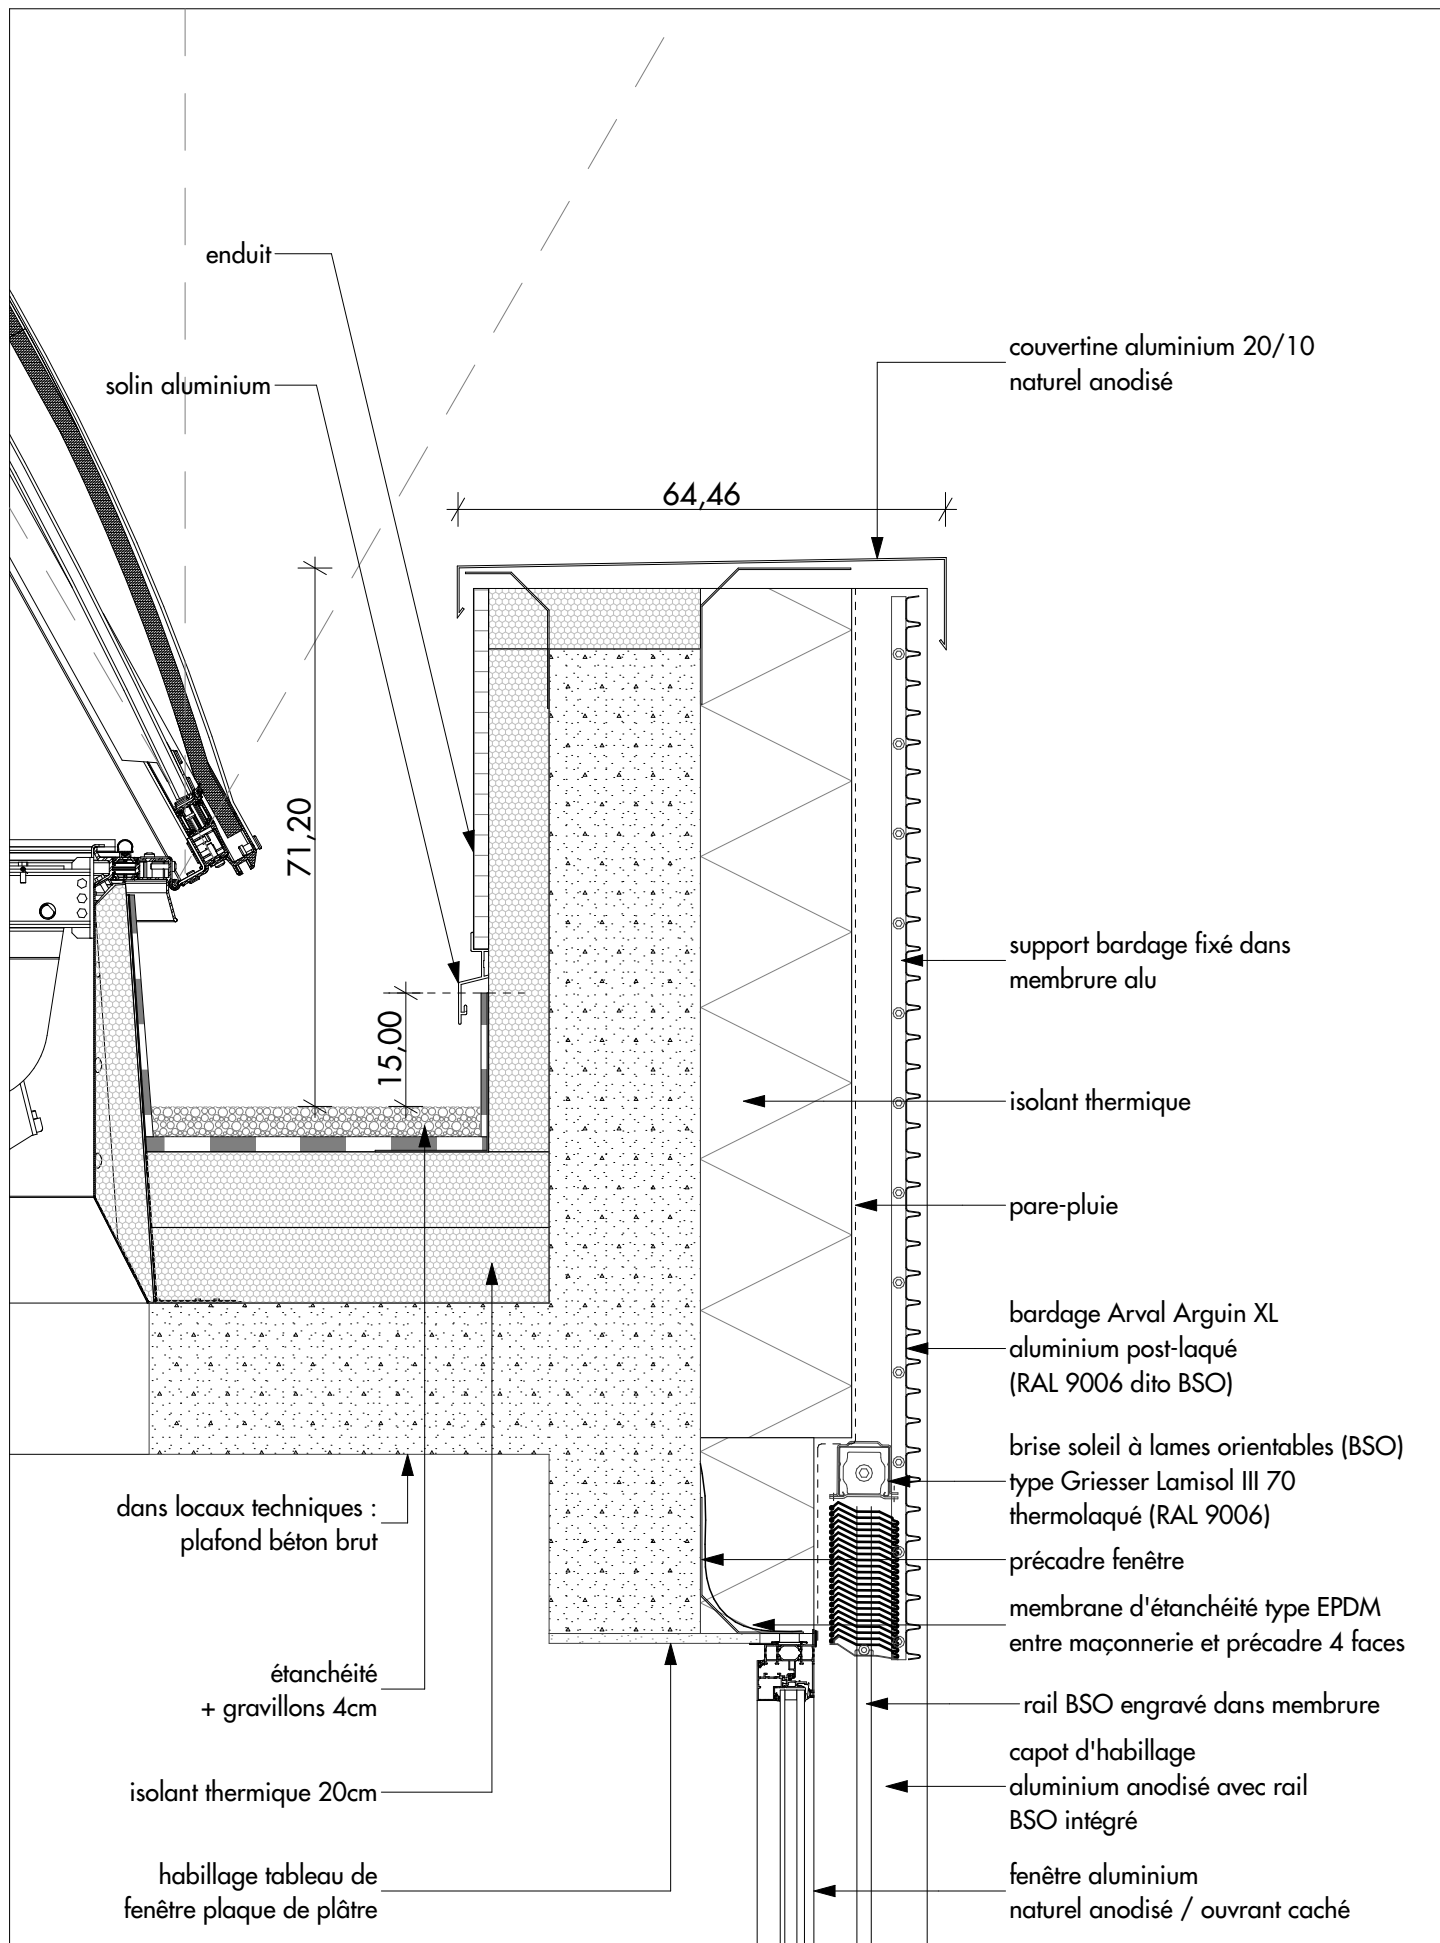

**TJ d'Evry**

9 rue des Mazières I 91000 Evry-Courcouronnes

Maître d'ouvrage

Ministère de la Justice SG / DIP

Toiture bureaux - Terrasson / Acrotère Patio

Ech : 1:10

juin 2025

**DCE**


CLO 17

**ARC**

Indice 4

**BA ARCHITECTES**

61 Av Philippe Auguste - 75011 Paris  
T : 33 (0)1 40 18 72 72 - evry@bplusa.eu

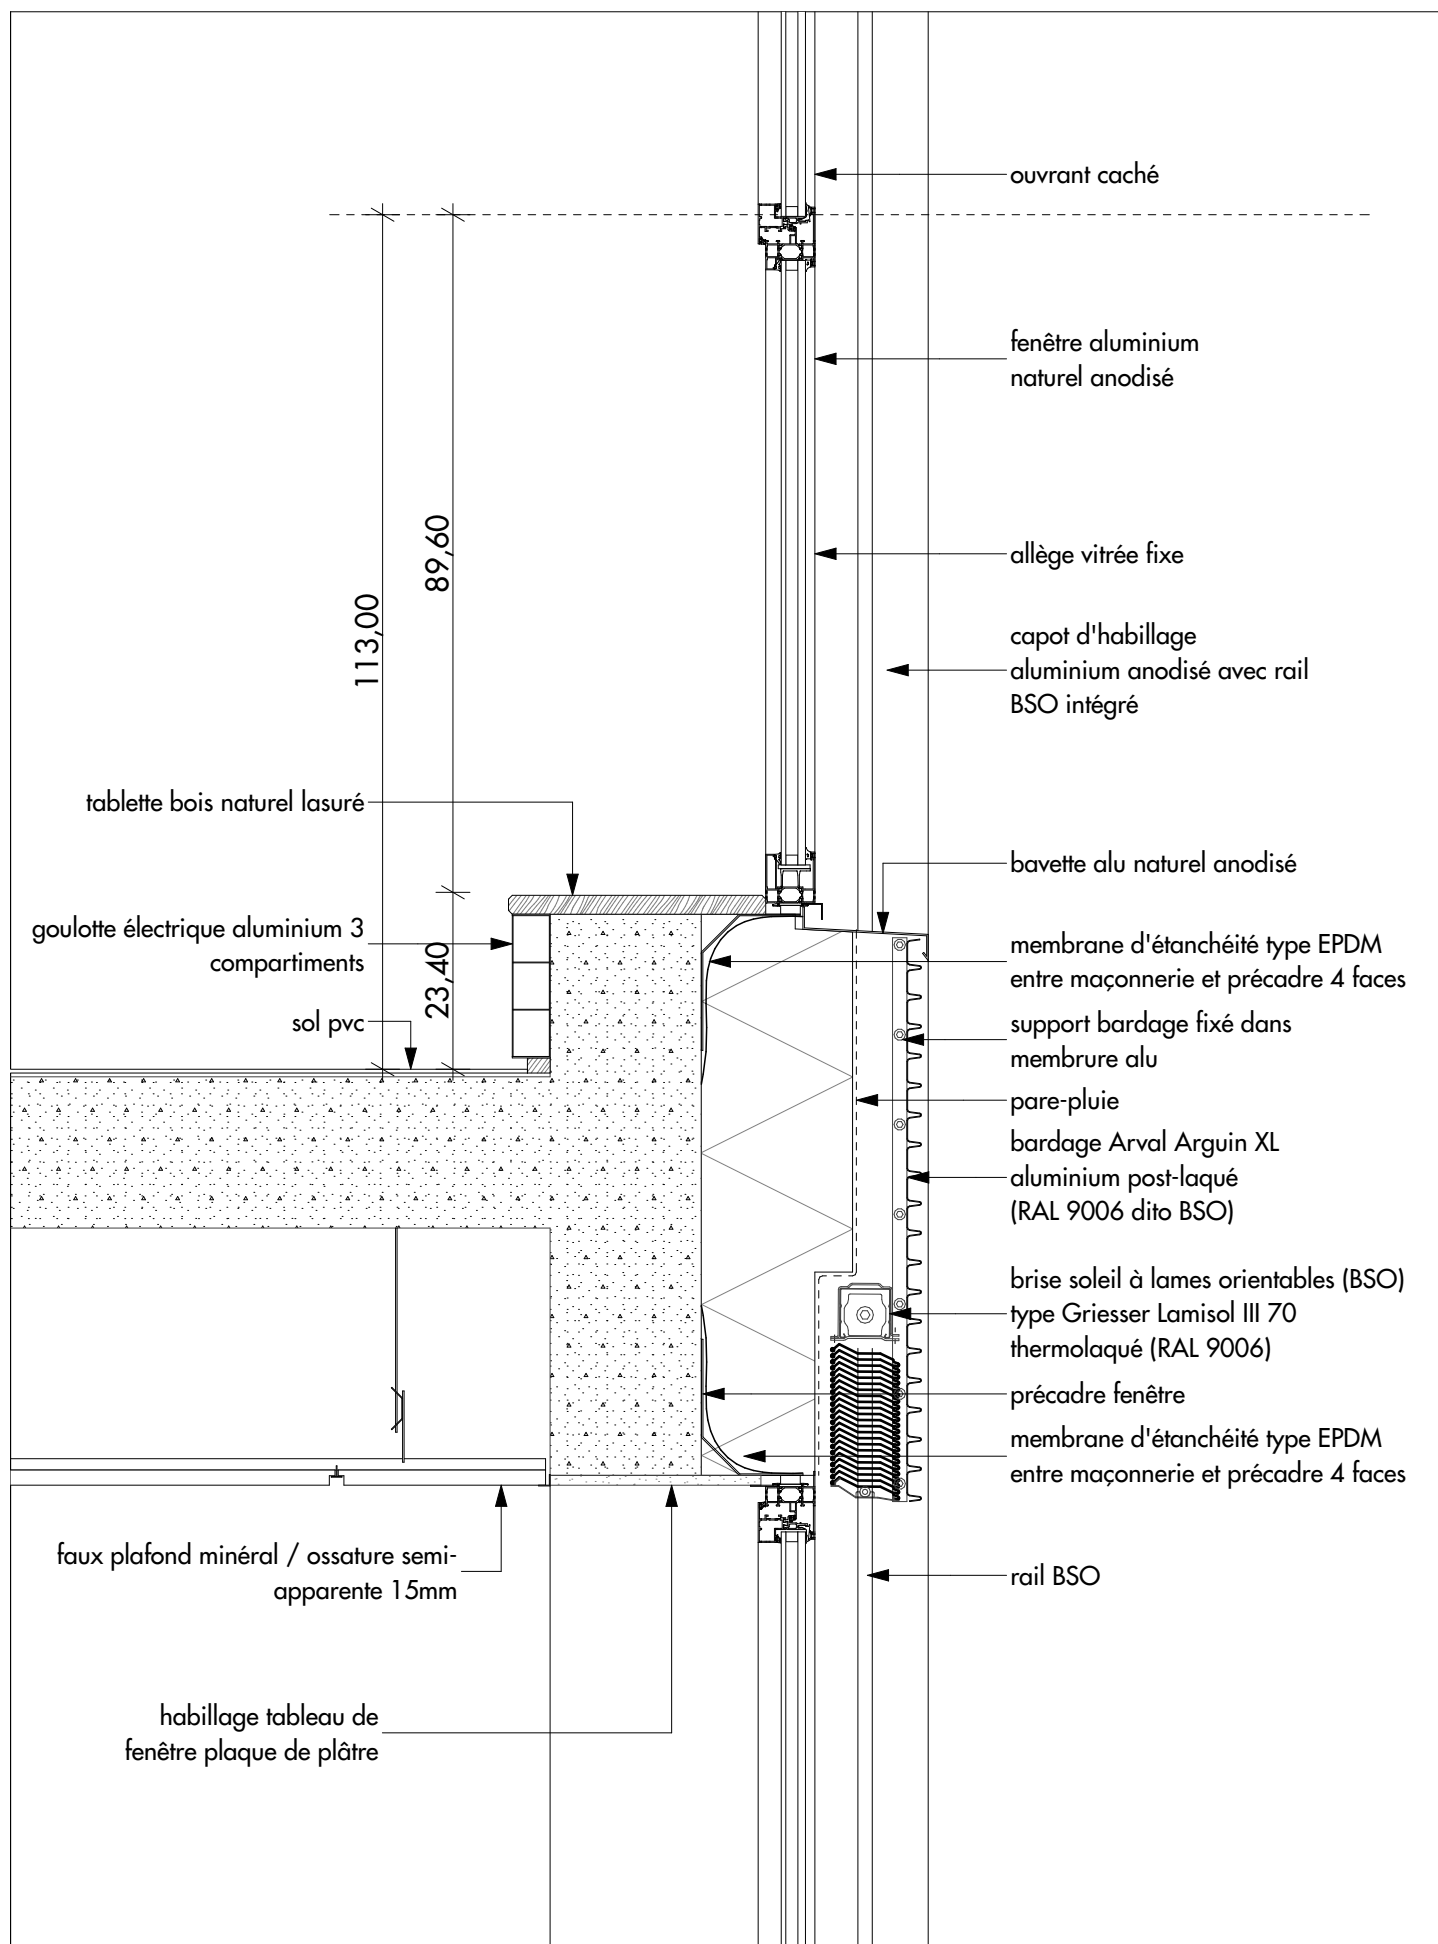

**TJ d'Evry**

9 rue des Mazières I 91000 Evry-Courcouronnes

Maître d'ouvrage

Ministère de la Justice SG / DIP

Façade bureaux côté patio - Nez de dalle R+2 / R+3

Ech : 1:10

juin 2025

**DCE**

CLO 18


**ARC**

Indice 4

**BA ARCHITECTES**

61 Av Philippe Auguste - 75011 Paris  
T : 33 (0)1 40 18 72 72 - evry@bplusa.eu



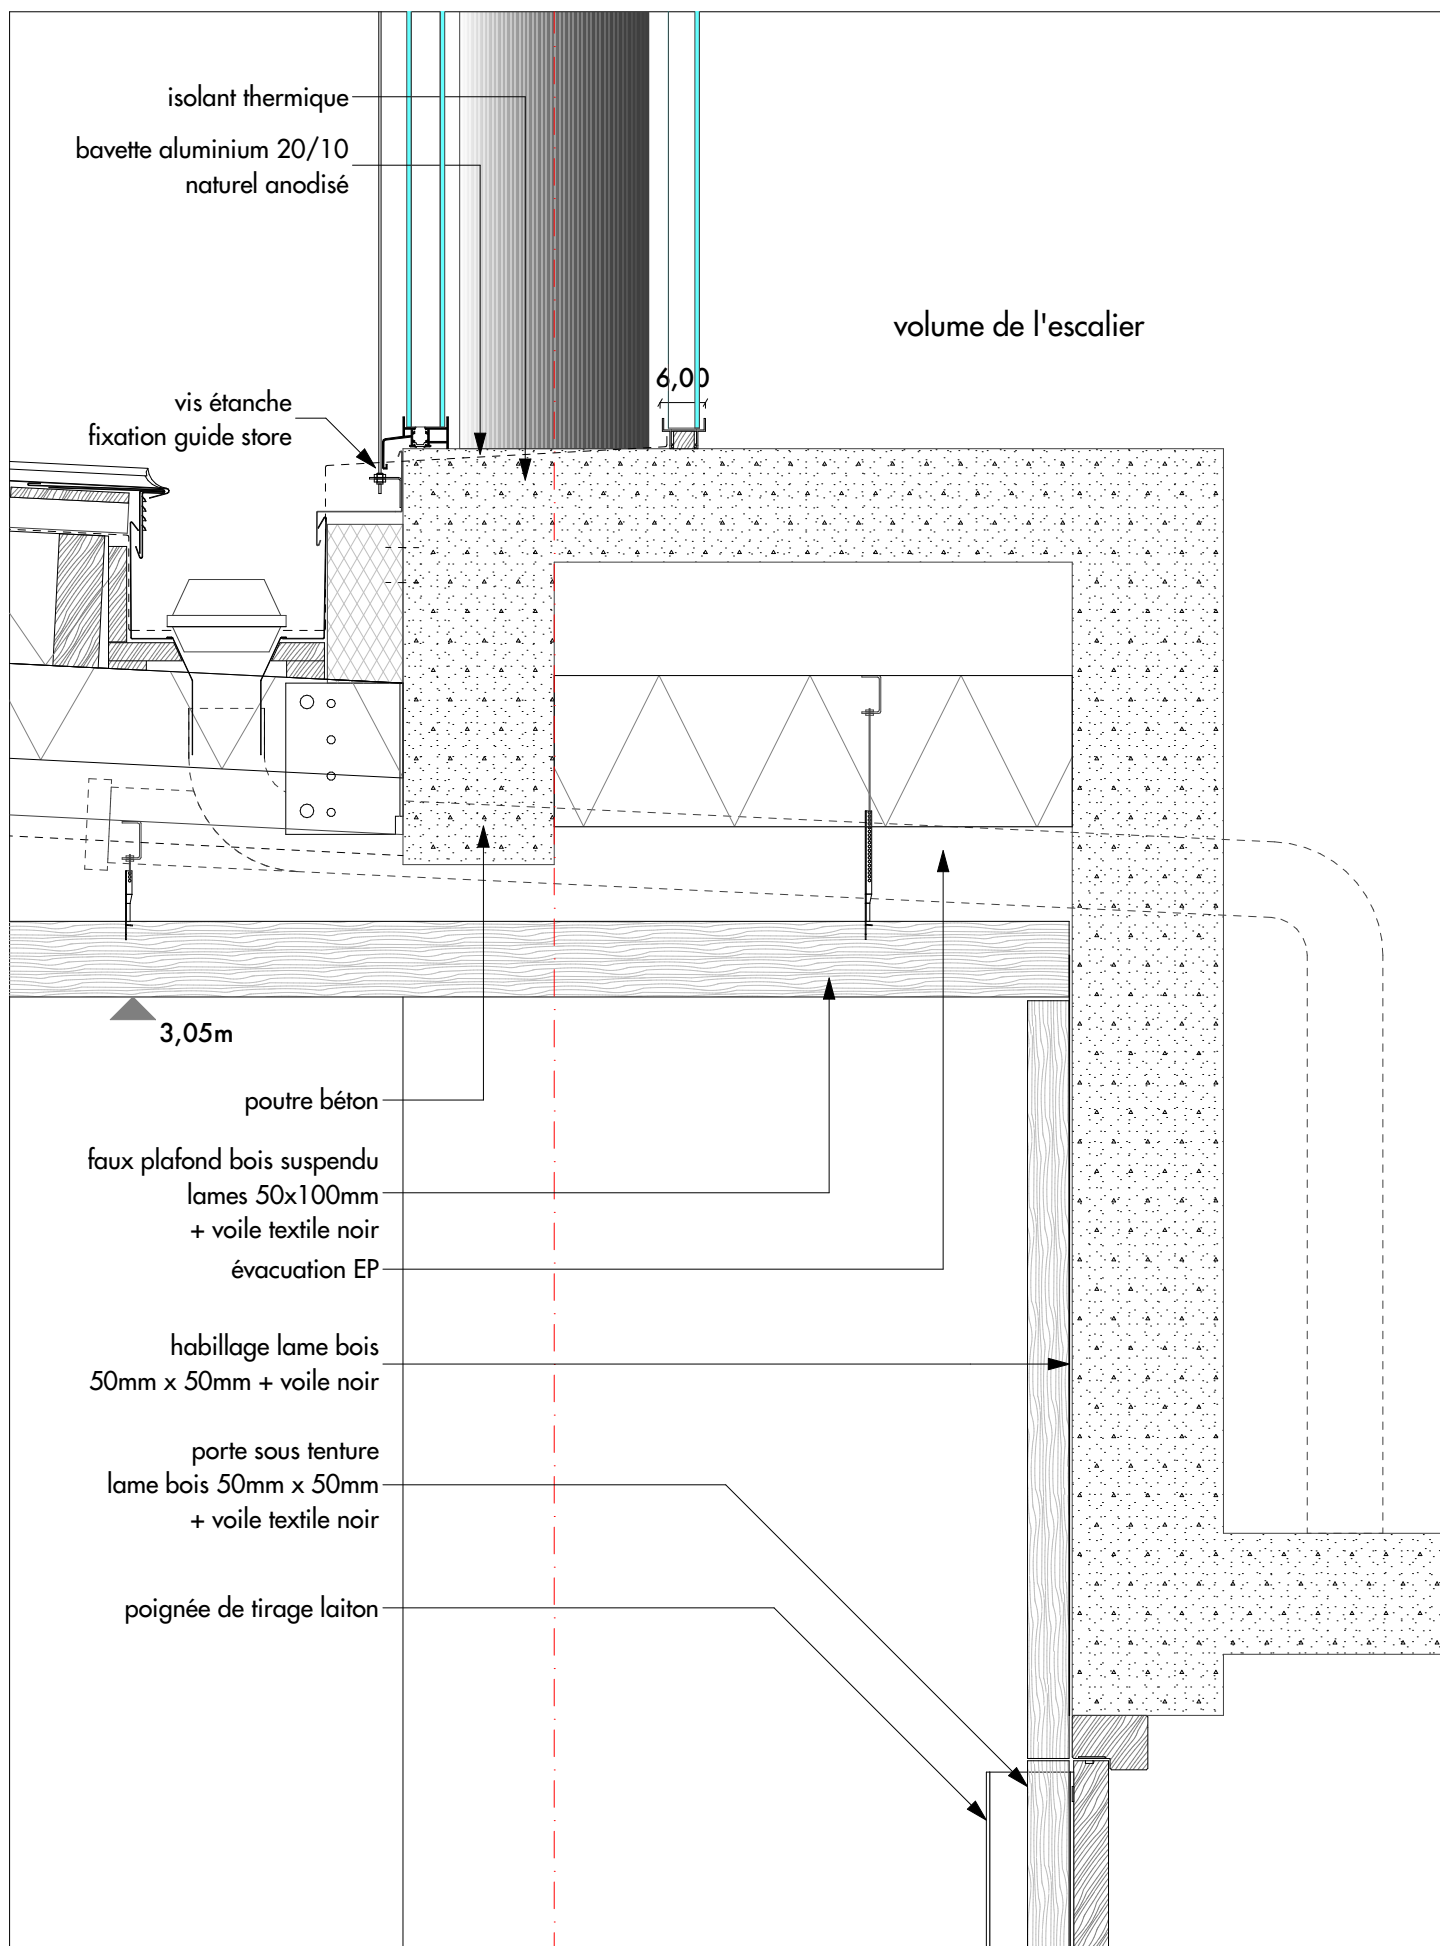

**TJ d'Evry**

9 rue des Mazières I 91000 Evry-Courcouronnes

Maître d'ouvrage

Ministère de la Justice SG / DIP

Galerie RDC - Cheneau / ESC 02

Ech : 1:10

juin 2025

**DCE**


CLO 20

**ARC**

Indice 4

**BA ARCHITECTES**

61 Av Philippe Auguste - 75011 Paris  
T : 33 (0)1 40 18 72 72 - evry@bplusa.eu

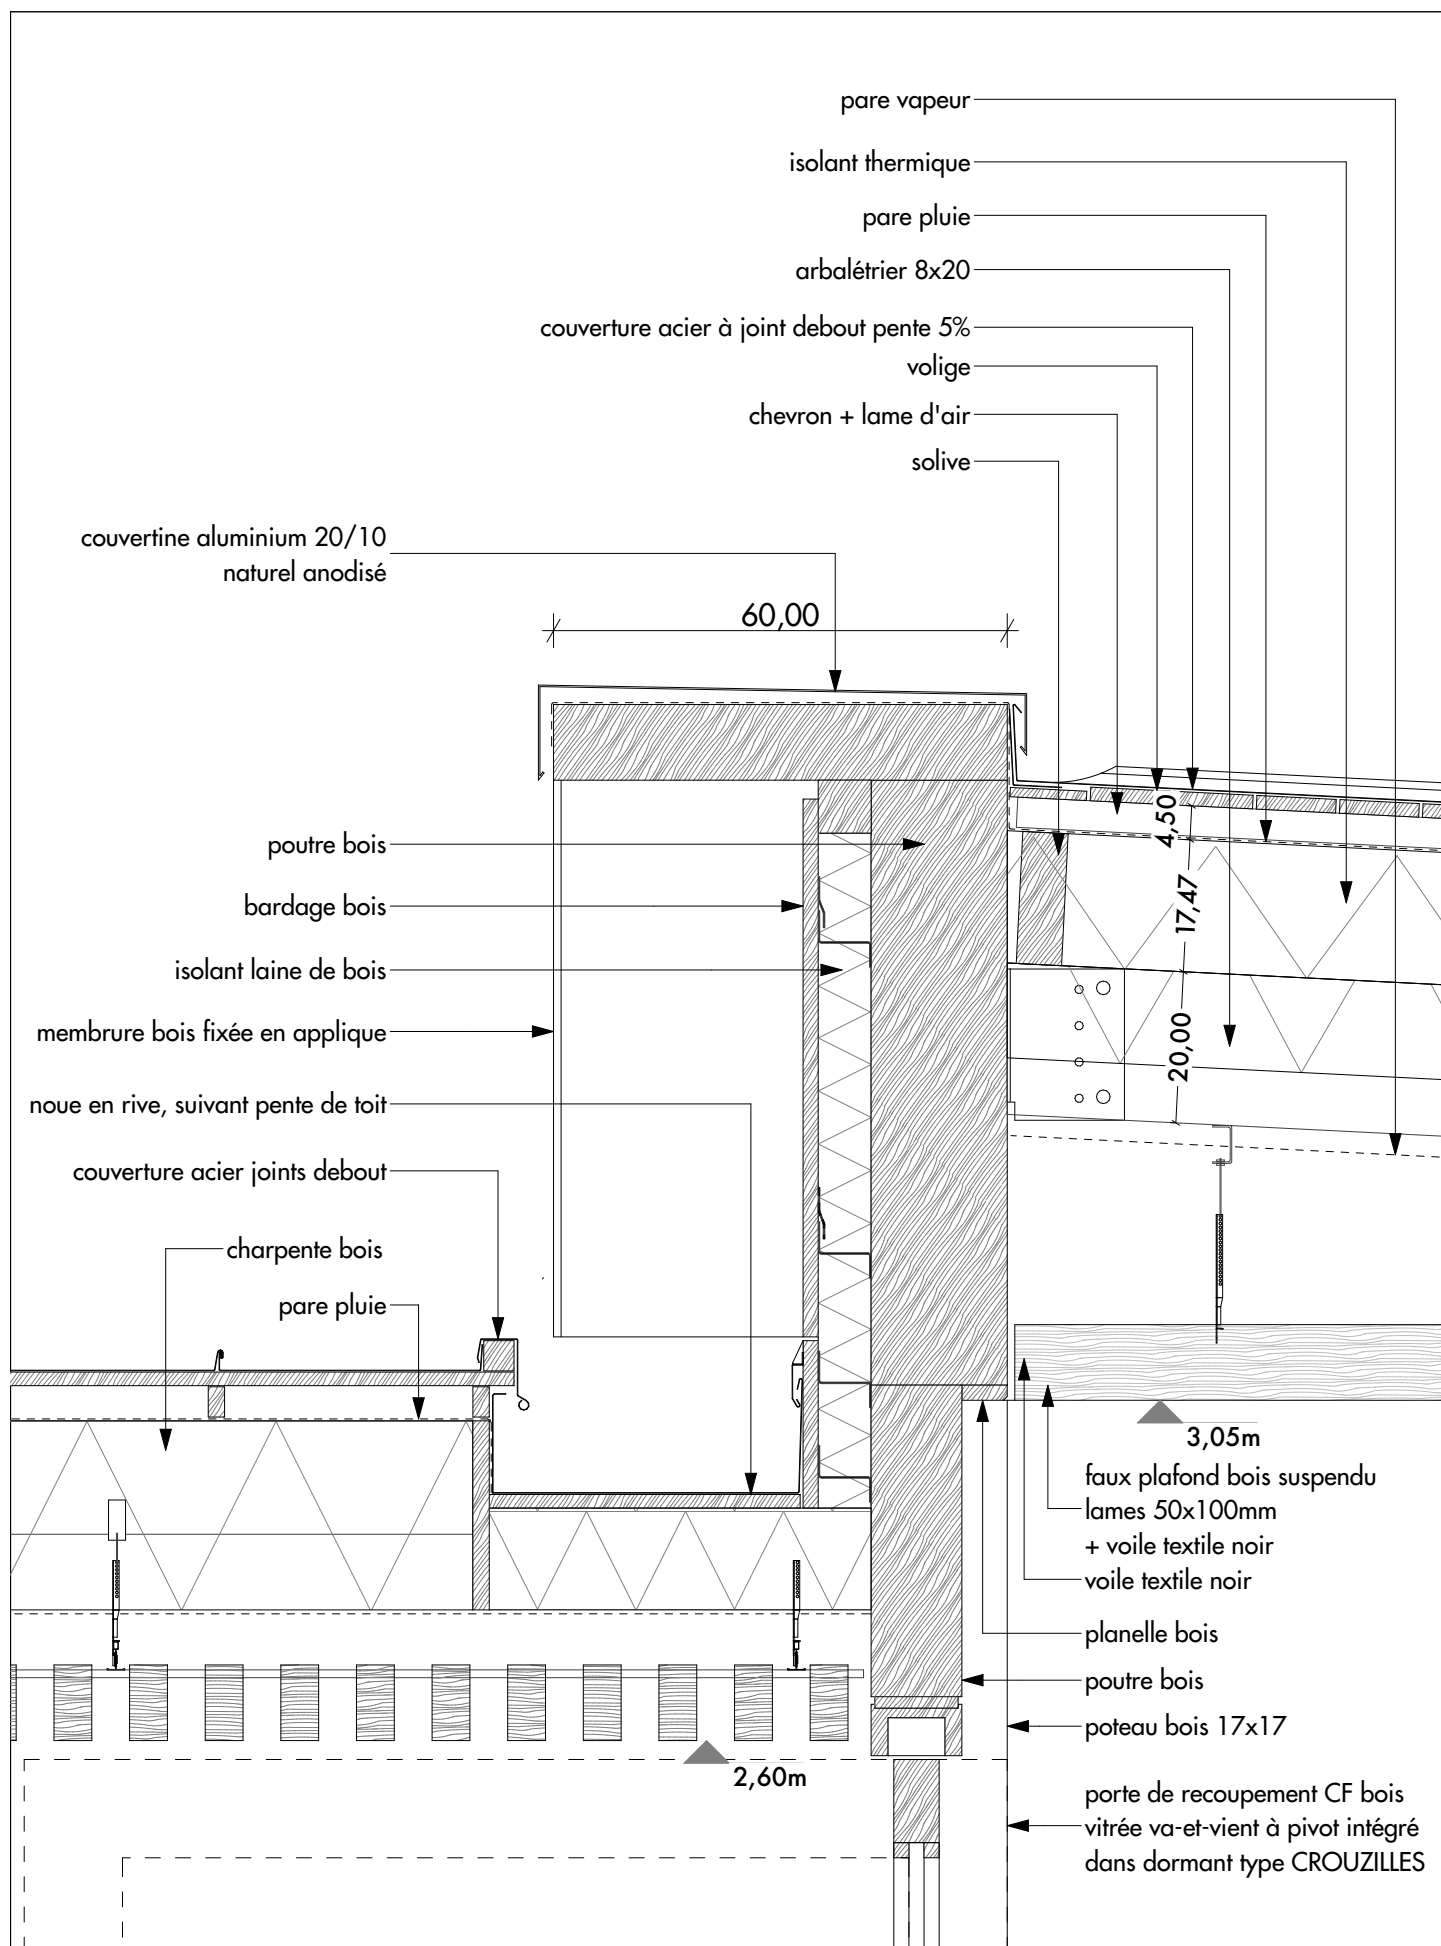

**TJ d'Evry**

9 rue des Mazières I 91000 Evry-Courcouronnes

Maître d'ouvrage

Ministère de la Justice SG / DIP

Galerie RdC - SDPP - Toiture galerie

Ech : 1:10

juin 2025

**DCE**

CLO 21


**ARC**

Indice 4

**BA ARCHITECTES**

61 Av Philippe Auguste - 75011 Paris  
T : 33 (0)1 40 18 72 72 - evry@bplusa.eu

Garde corps épais  
Hauteur 70 -> épaisseur > 60 cm

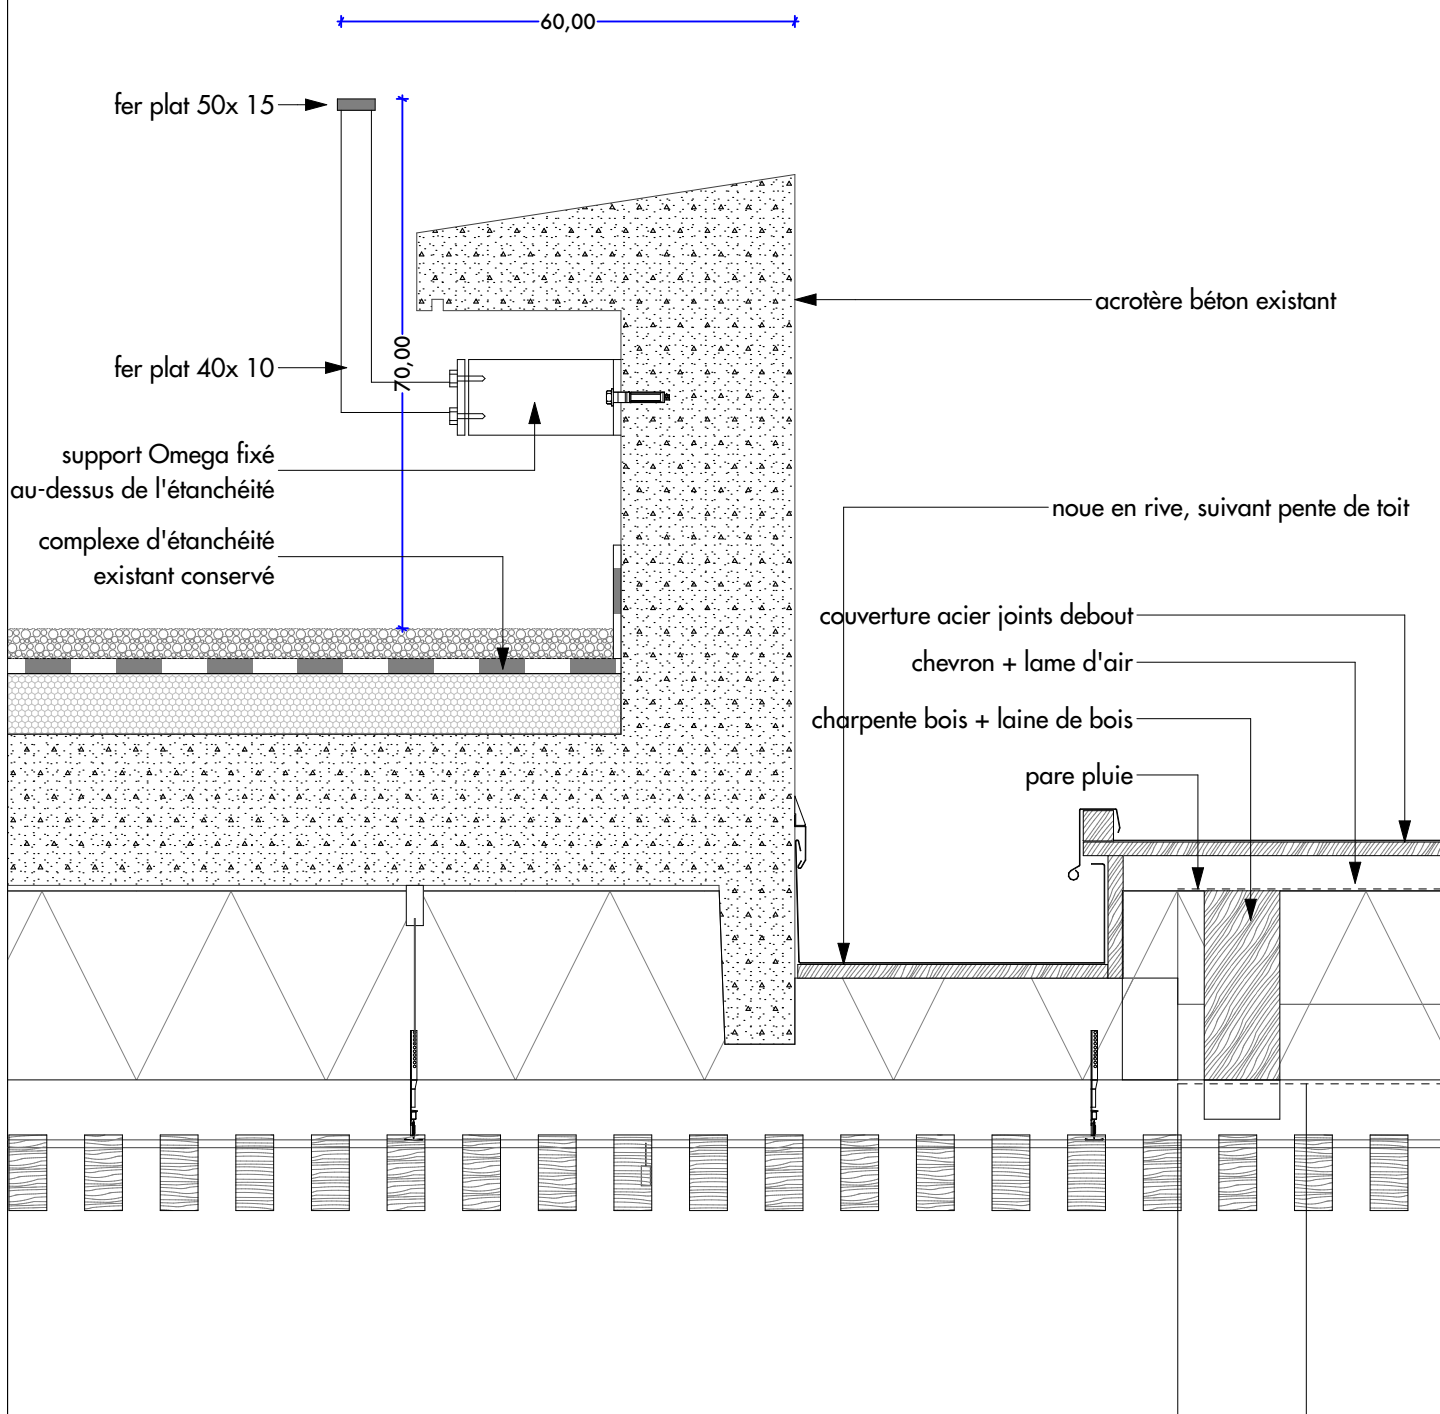

**TJ d'Evry**

9 rue des Mazières I 91000 Evry-Courcouronnes

Maître d'ouvrage

Ministère de la Justice SG / DIP

Galerie RdC / Acrotère bâtiment existant

Ech : 1:10

juin 2025

**DCE**

CLO 22


**ARC**

Indice 4

**BA ARCHITECTES**

61 Av Philippe Auguste - 75011 Paris  
T : 33 (0)1 40 18 72 72 - evry@bplusa.eu



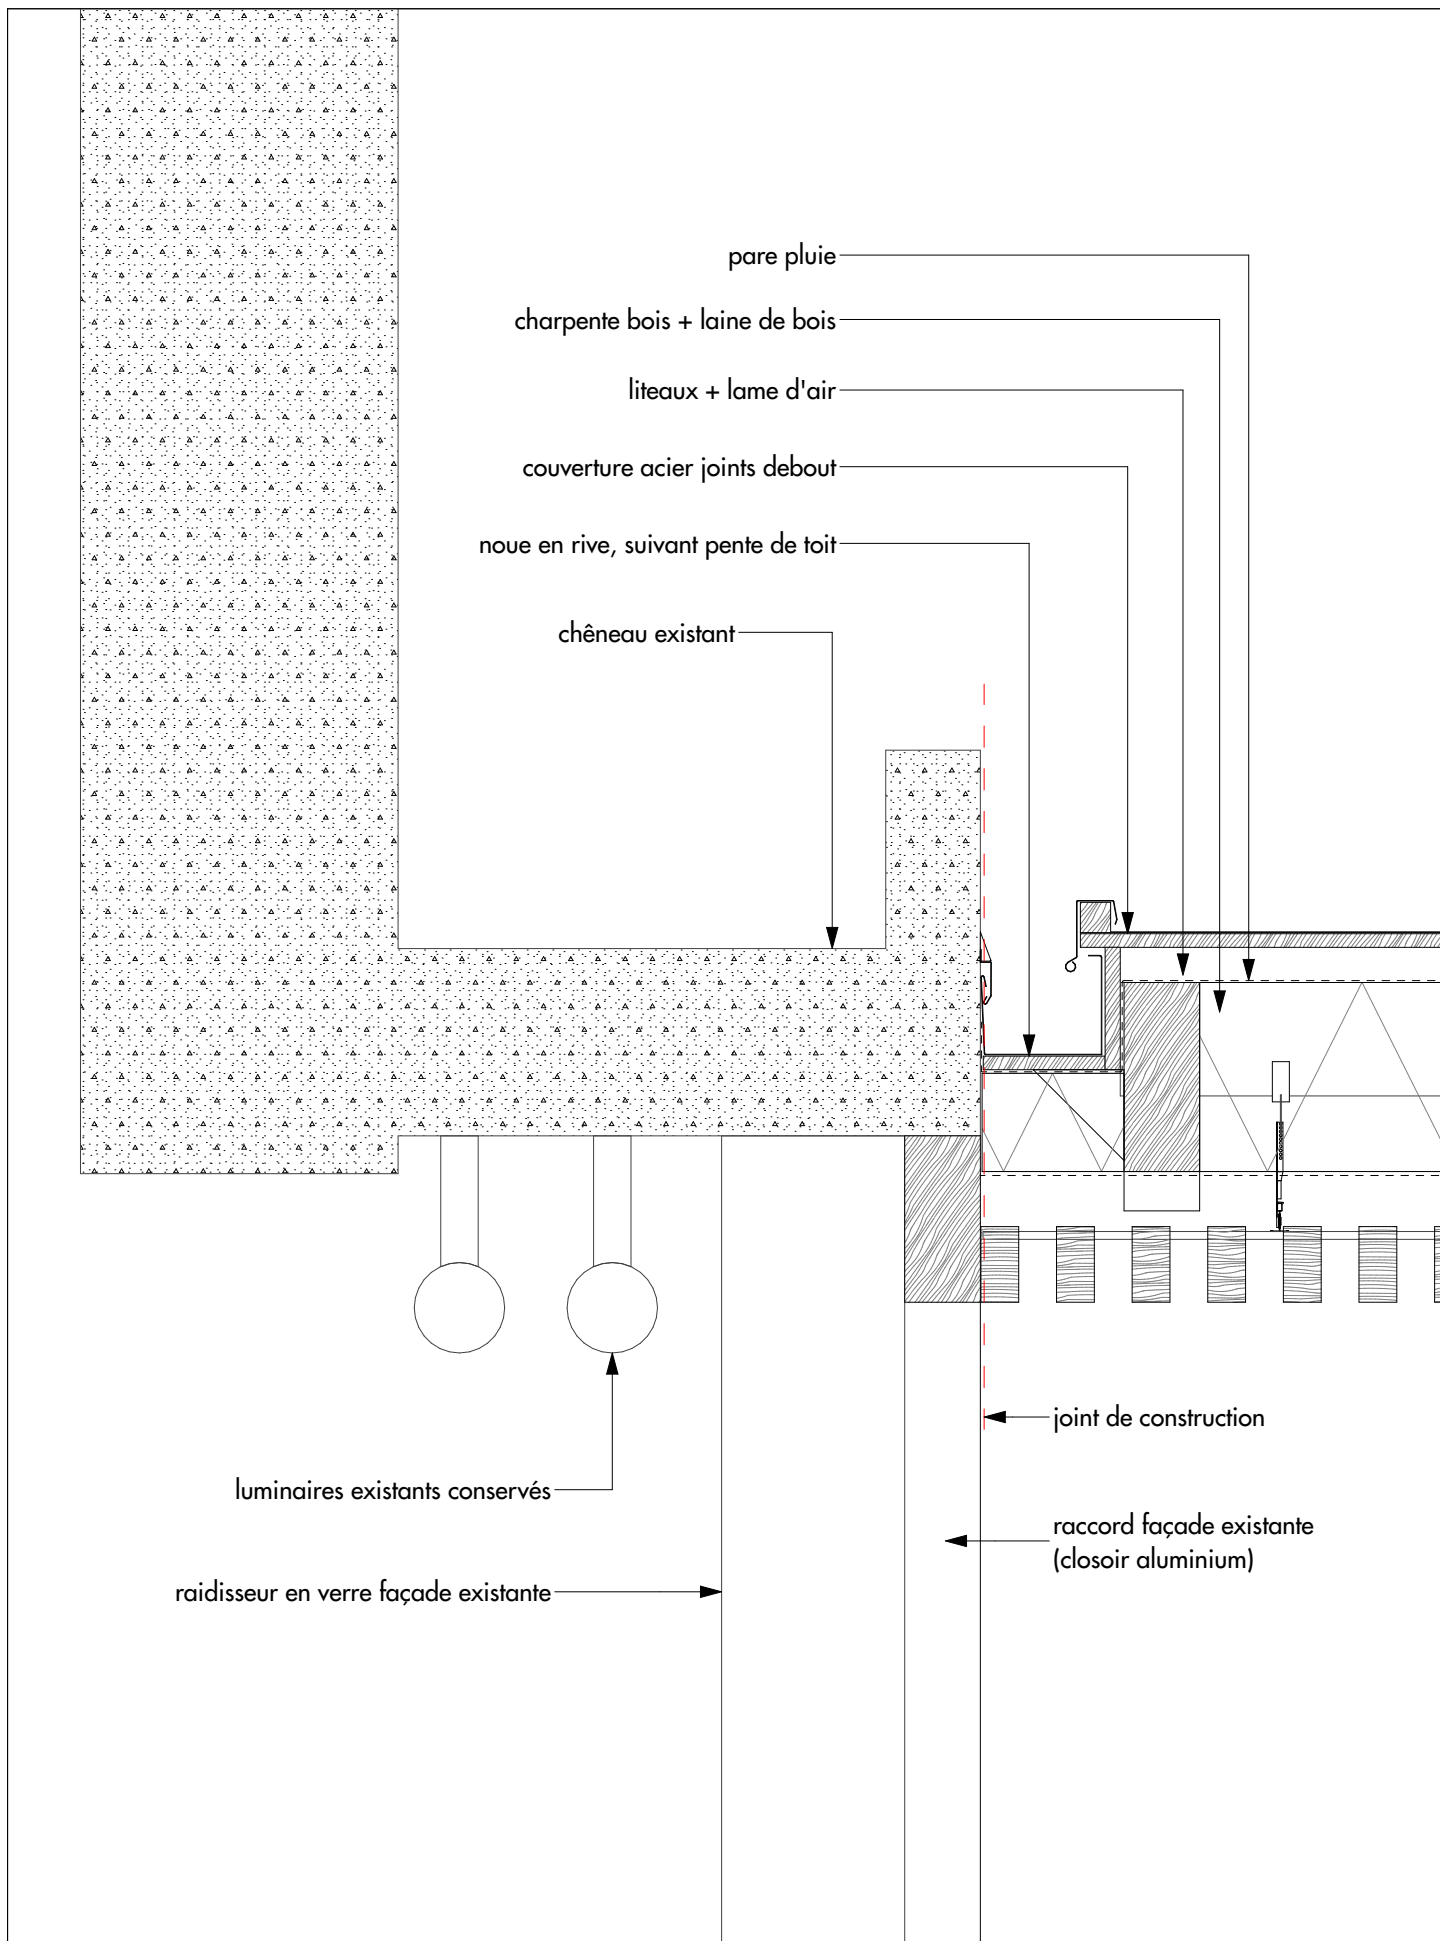

**TJ d'Evry**

9 rue des Mazières I 91000 Evry-Courcouronnes

Maître d'ouvrage

Ministère de la Justice SG / DIP

Galerie RdC / SDPP Existante

Ech : 1:10

juin 2025

**DCE**


CLO 23

**ARC**

Indice 4

**BA ARCHITECTES**

61 Av Philippe Auguste - 75011 Paris  
T : 33 (0)1 40 18 72 72 - evry@bplusa.eu

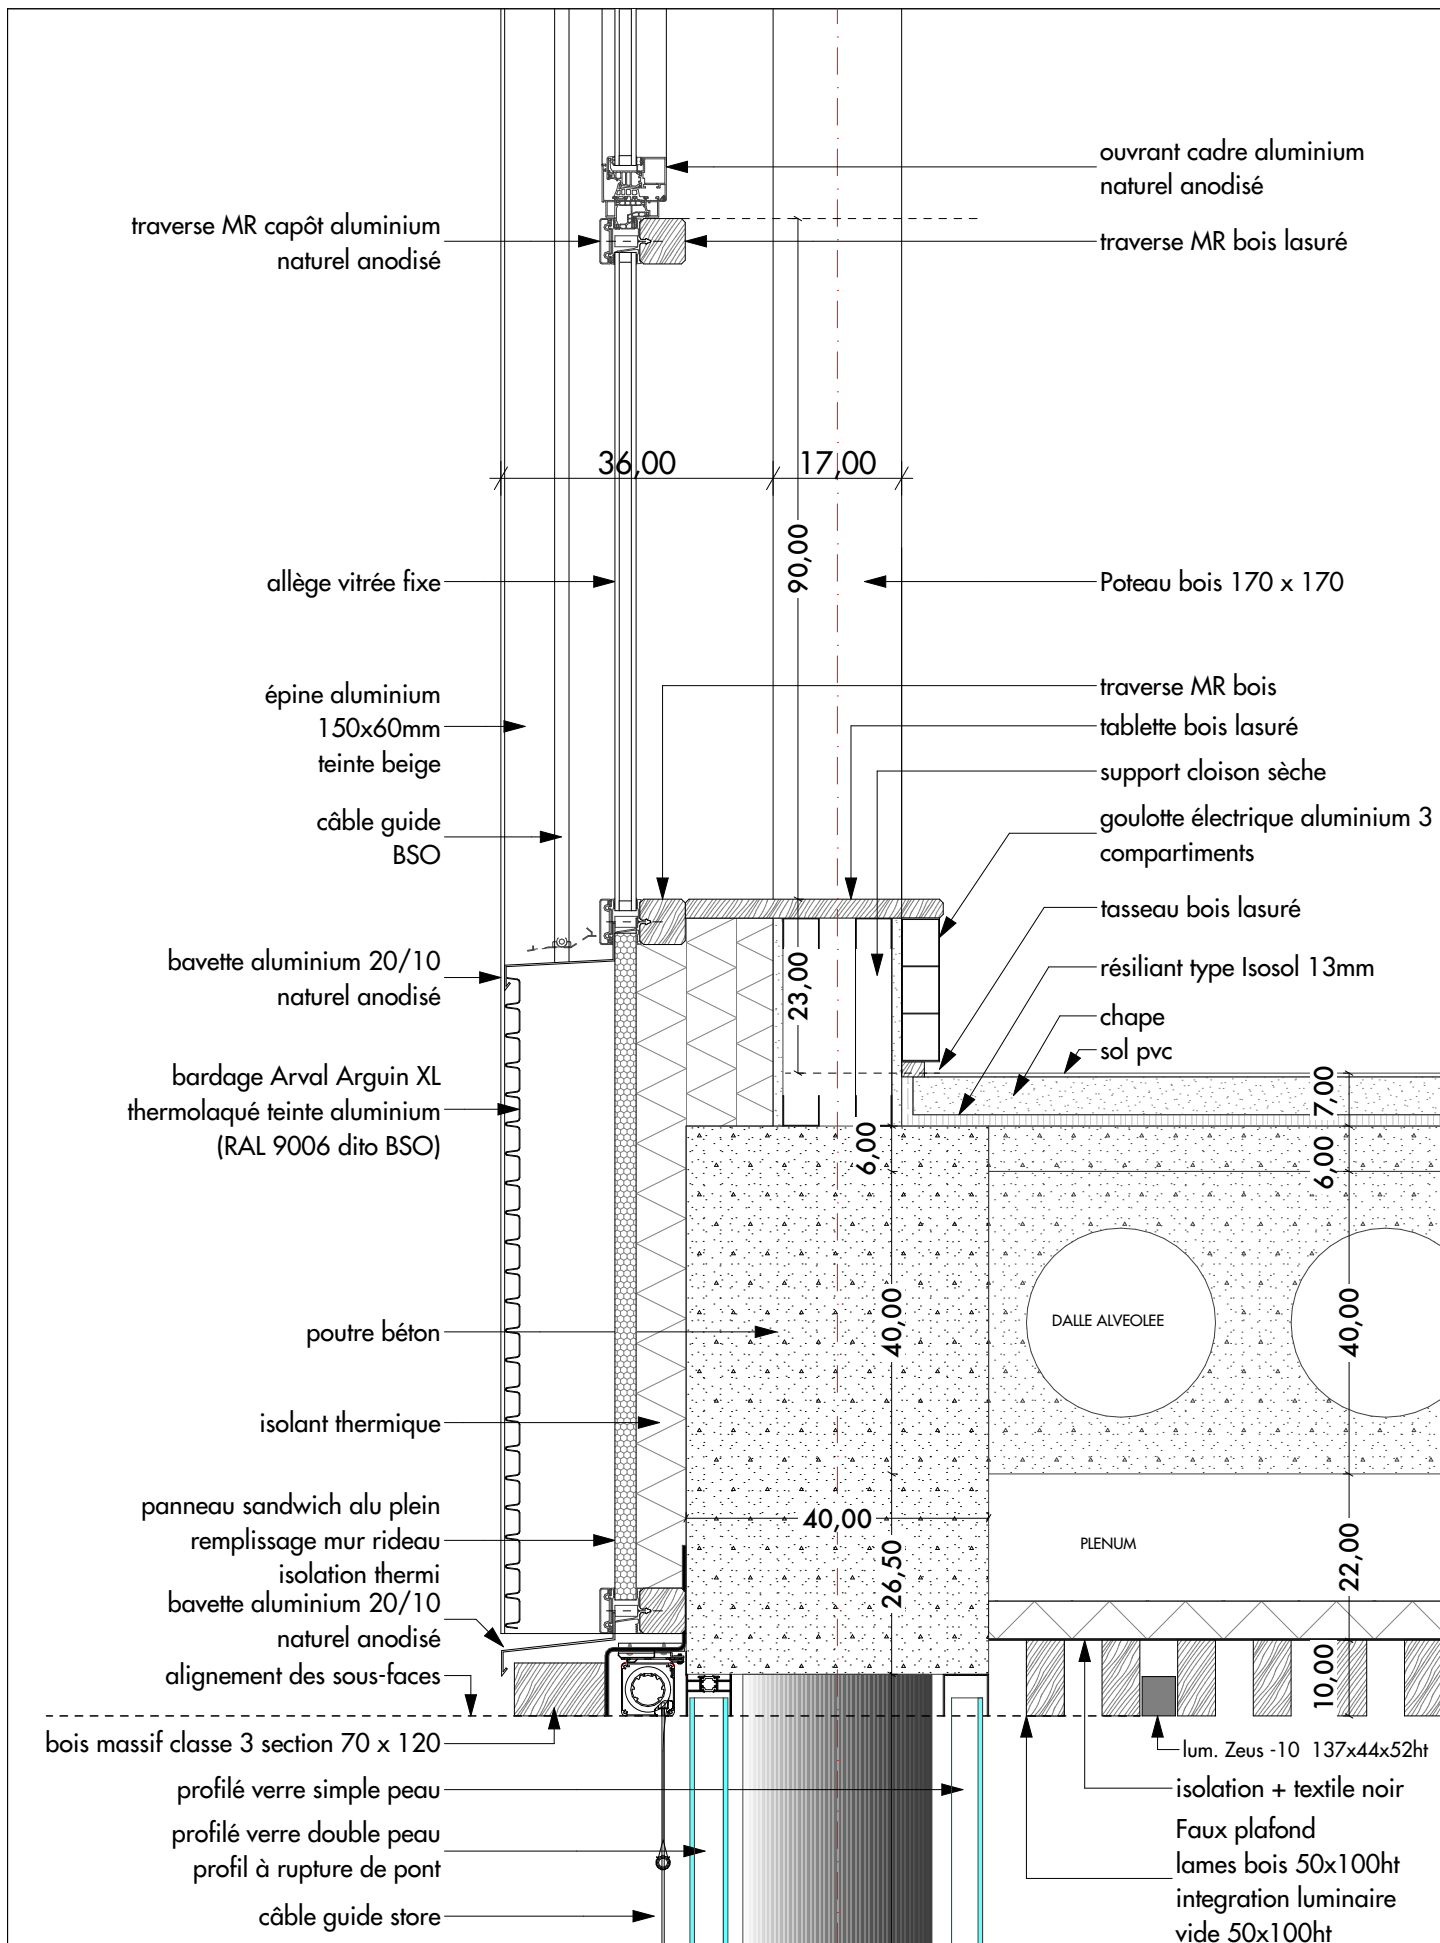

**TJ d'Evry**

9 rue des Mazières I 91000 Evry-Courcouronnes

Maître d'ouvrage

Ministère de la Justice SG / DIP

Façade bureaux - MR épine bois / Nez de dalle R+2

Ech : 1:10

juin 2025

**DCE**


CLO 24

**ARC**

Indice 4

**BA ARCHITECTES**

61 Av Philippe Auguste - 75011 Paris  
T : 33 (0)1 40 18 72 72 - evry@bplusa.eu

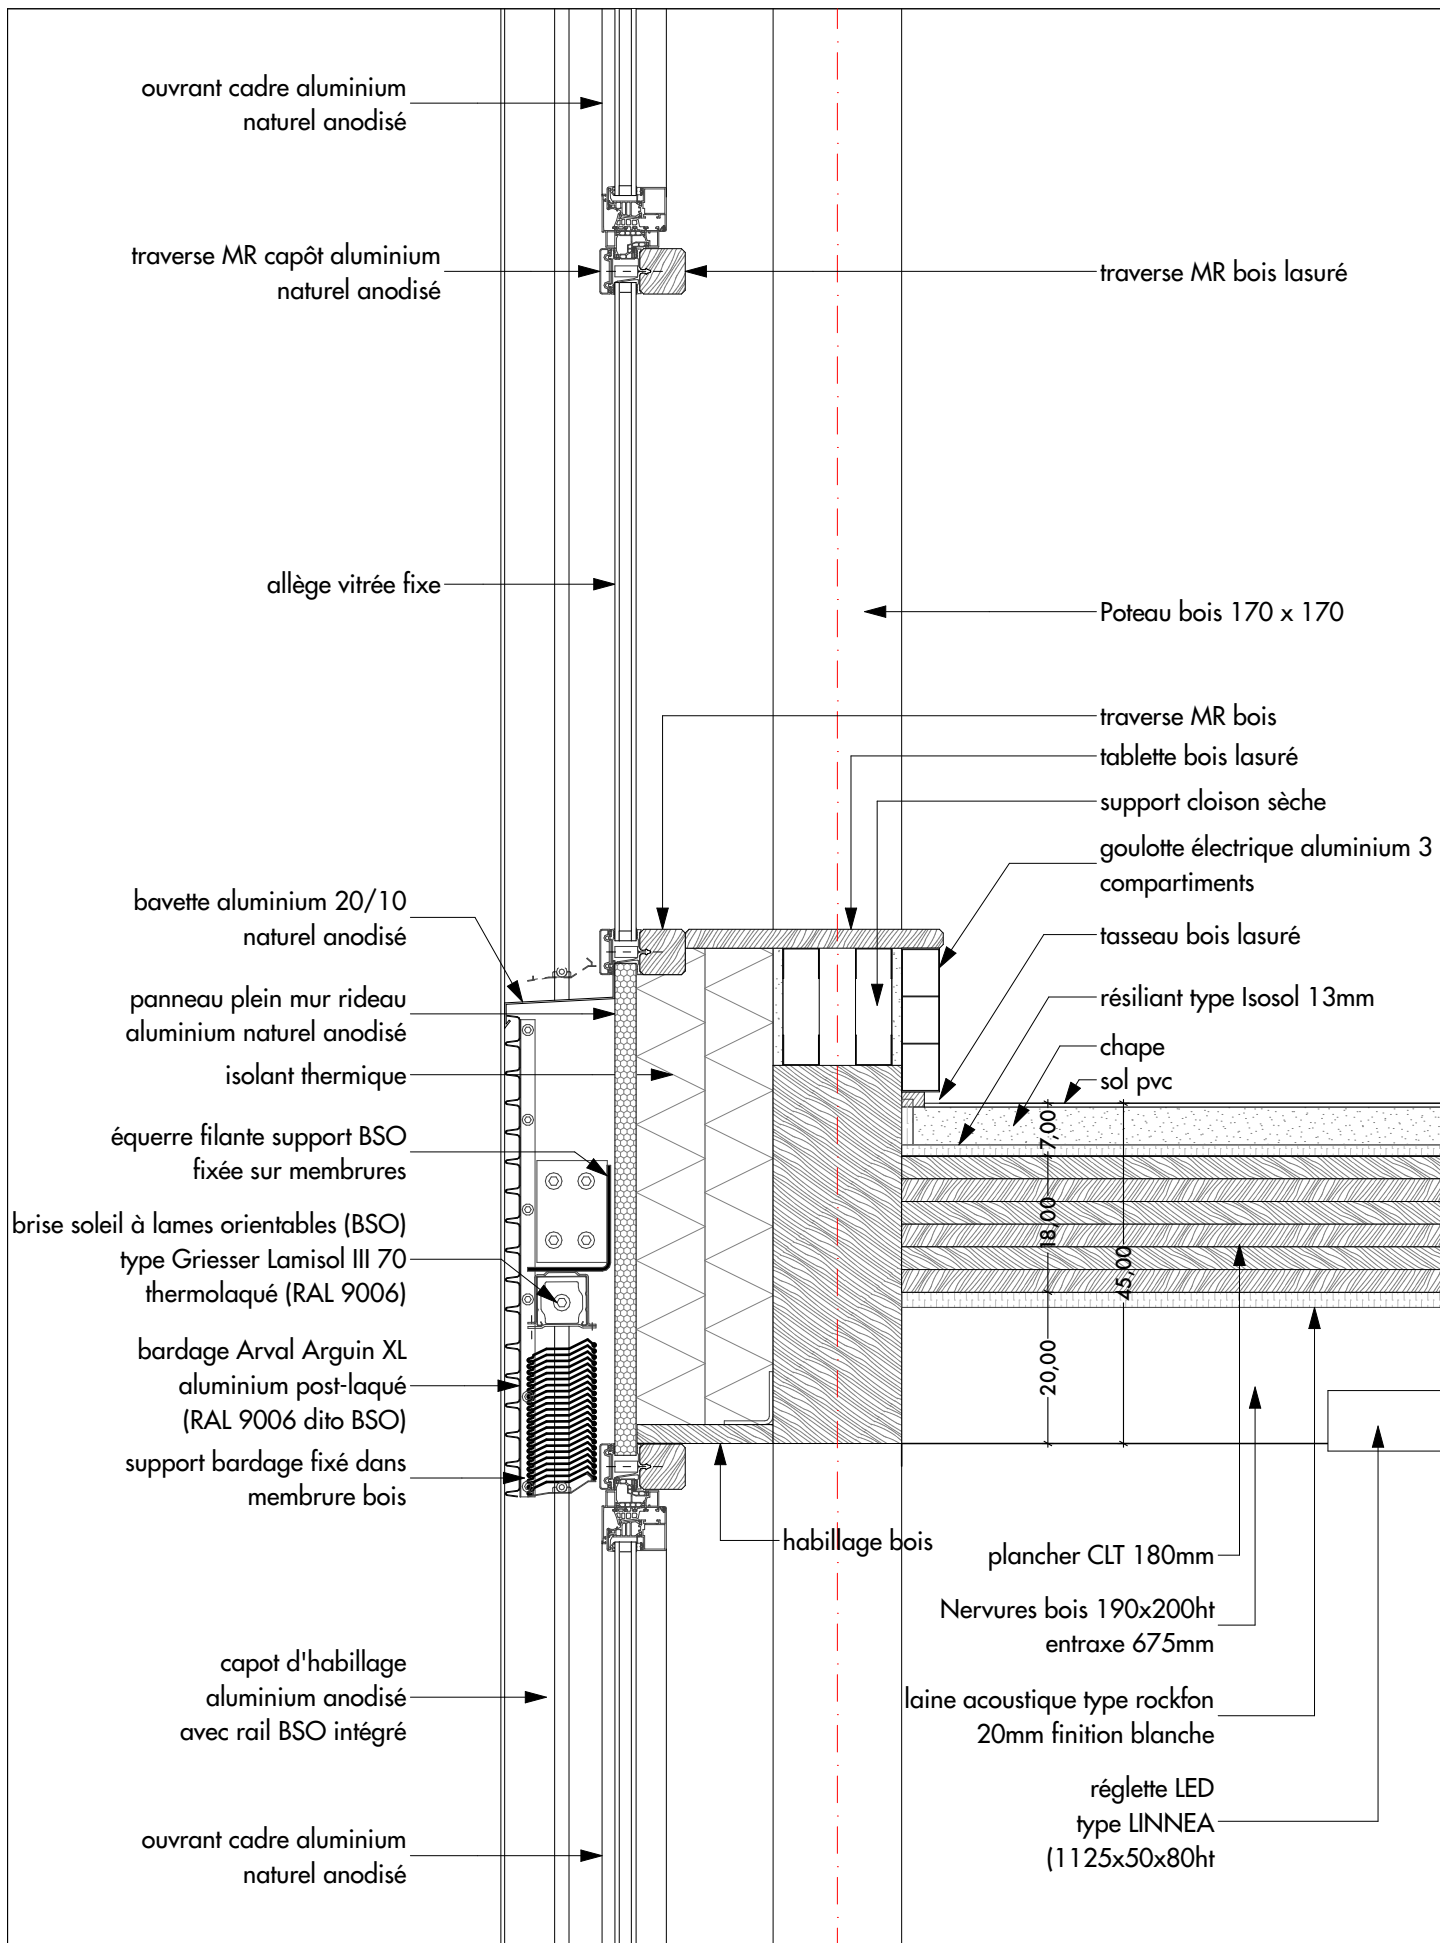

**TJ d'Evry**

9 rue des Mazières I 91000 Evry-Courcouronnes

Maître d'ouvrage

Ministère de la Justice SG / DIP

Façade bureaux - MR épine bois / Nez de dalle R+3

Ech : 1:10

juin 2025

**DCE**


CLO 25

**ARC**

Indice 4

**BA ARCHITECTES**

61 Av Philippe Auguste - 75011 Paris  
T : 33 (0)1 40 18 72 72 - evry@bplusa.eu

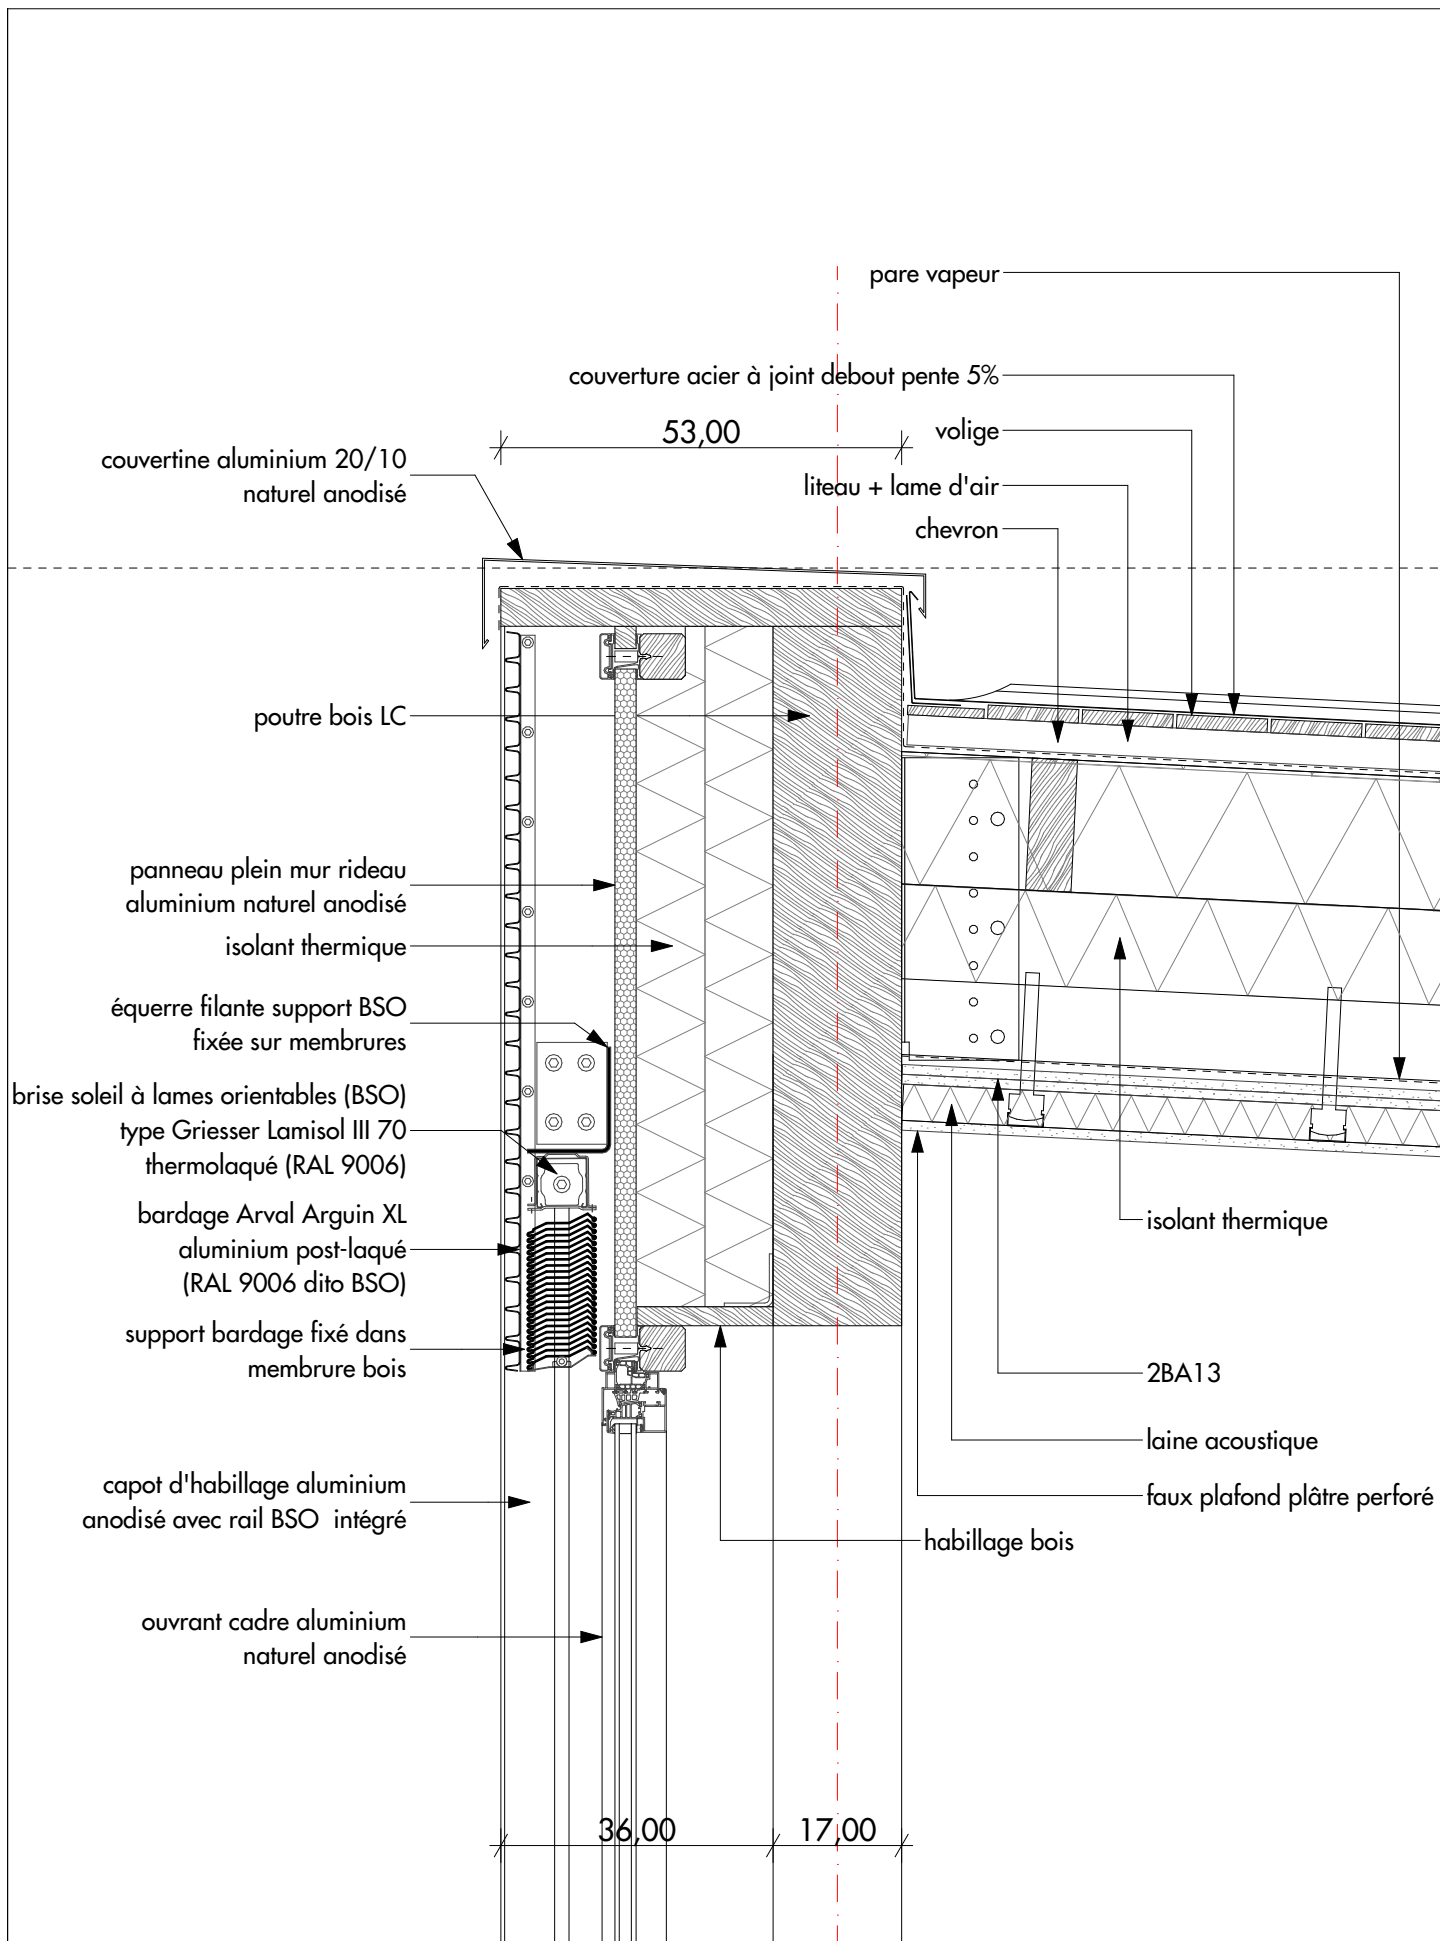

**TJ d'Evry**

9 rue des Mazières I 91000 Evry-Courcouronnes

Maître d'ouvrage

Ministère de la Justice SG / DIP

Façade bureaux - MR épine bois / Toiture

Ech : 1:10

juin 2025

**DCE**


CLO 26

**ARC**

Indice 4

**BA ARCHITECTES**

61 Av Philippe Auguste - 75011 Paris  
T : 33 (0)1 40 18 72 72 - evry@bplusa.eu

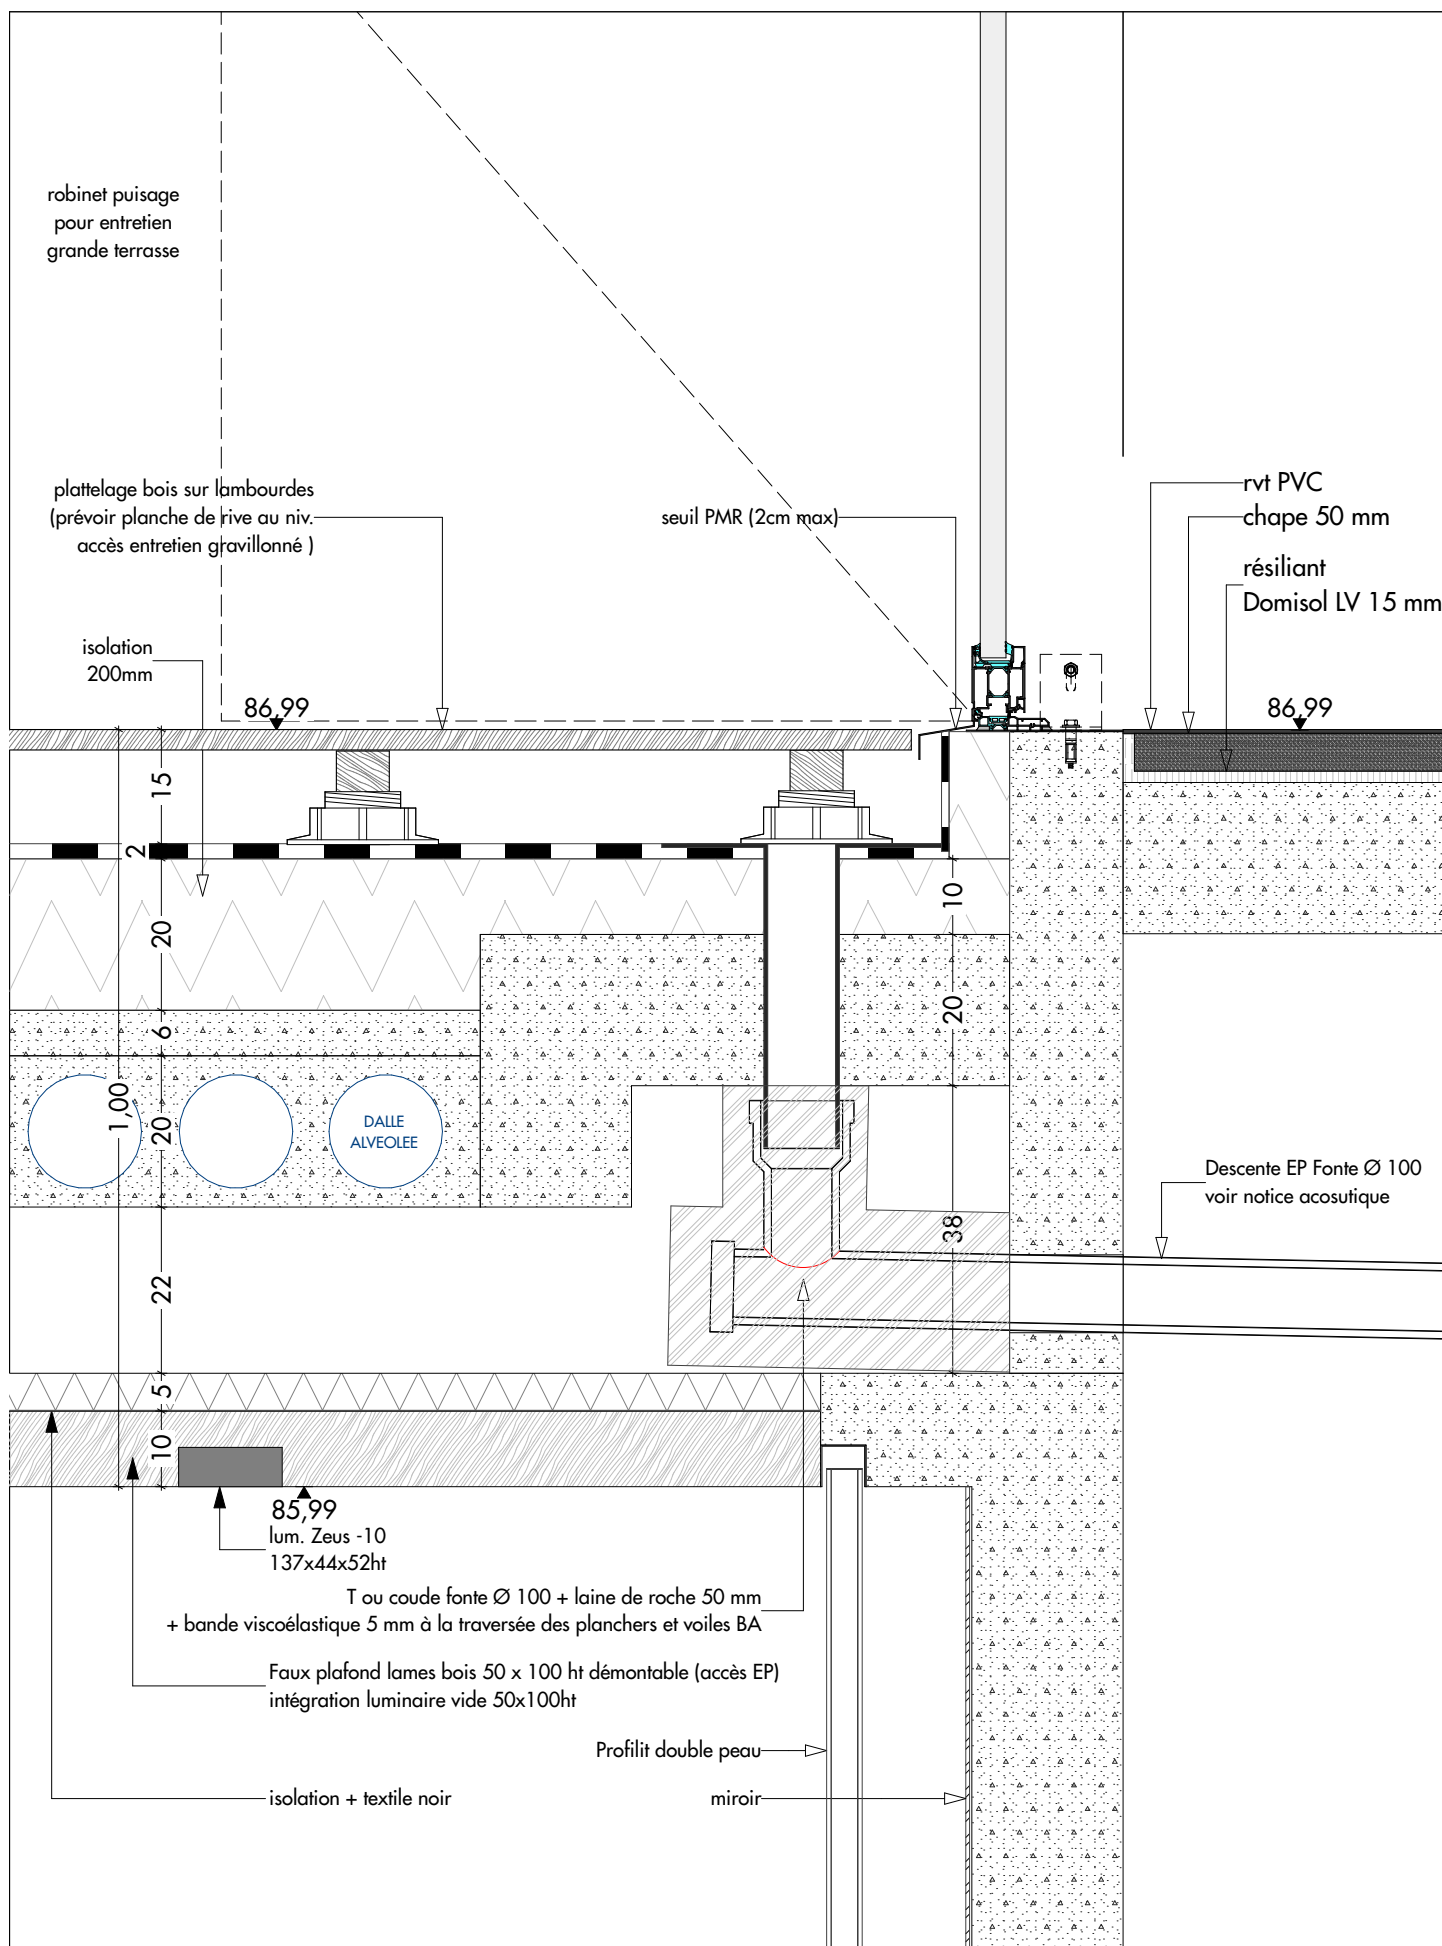

**TJ d'Evry**

9 rue des Mazières I 91000 Evry-Courcouronnes

Maître d'ouvrage

Ministère de la Justice SG / DIP

**Passerelle bureaux R+2 - Accès terrasse sud + EP**

Ech : **1:10**

juin 2025

**DCE**


CLO 27

**ARC**

Indice **4**

**BA ARCHITECTES**

61 Av Philippe Auguste - 75011 Paris  
T : 33 (0)1 40 18 72 72 - evry@bplusa.eu

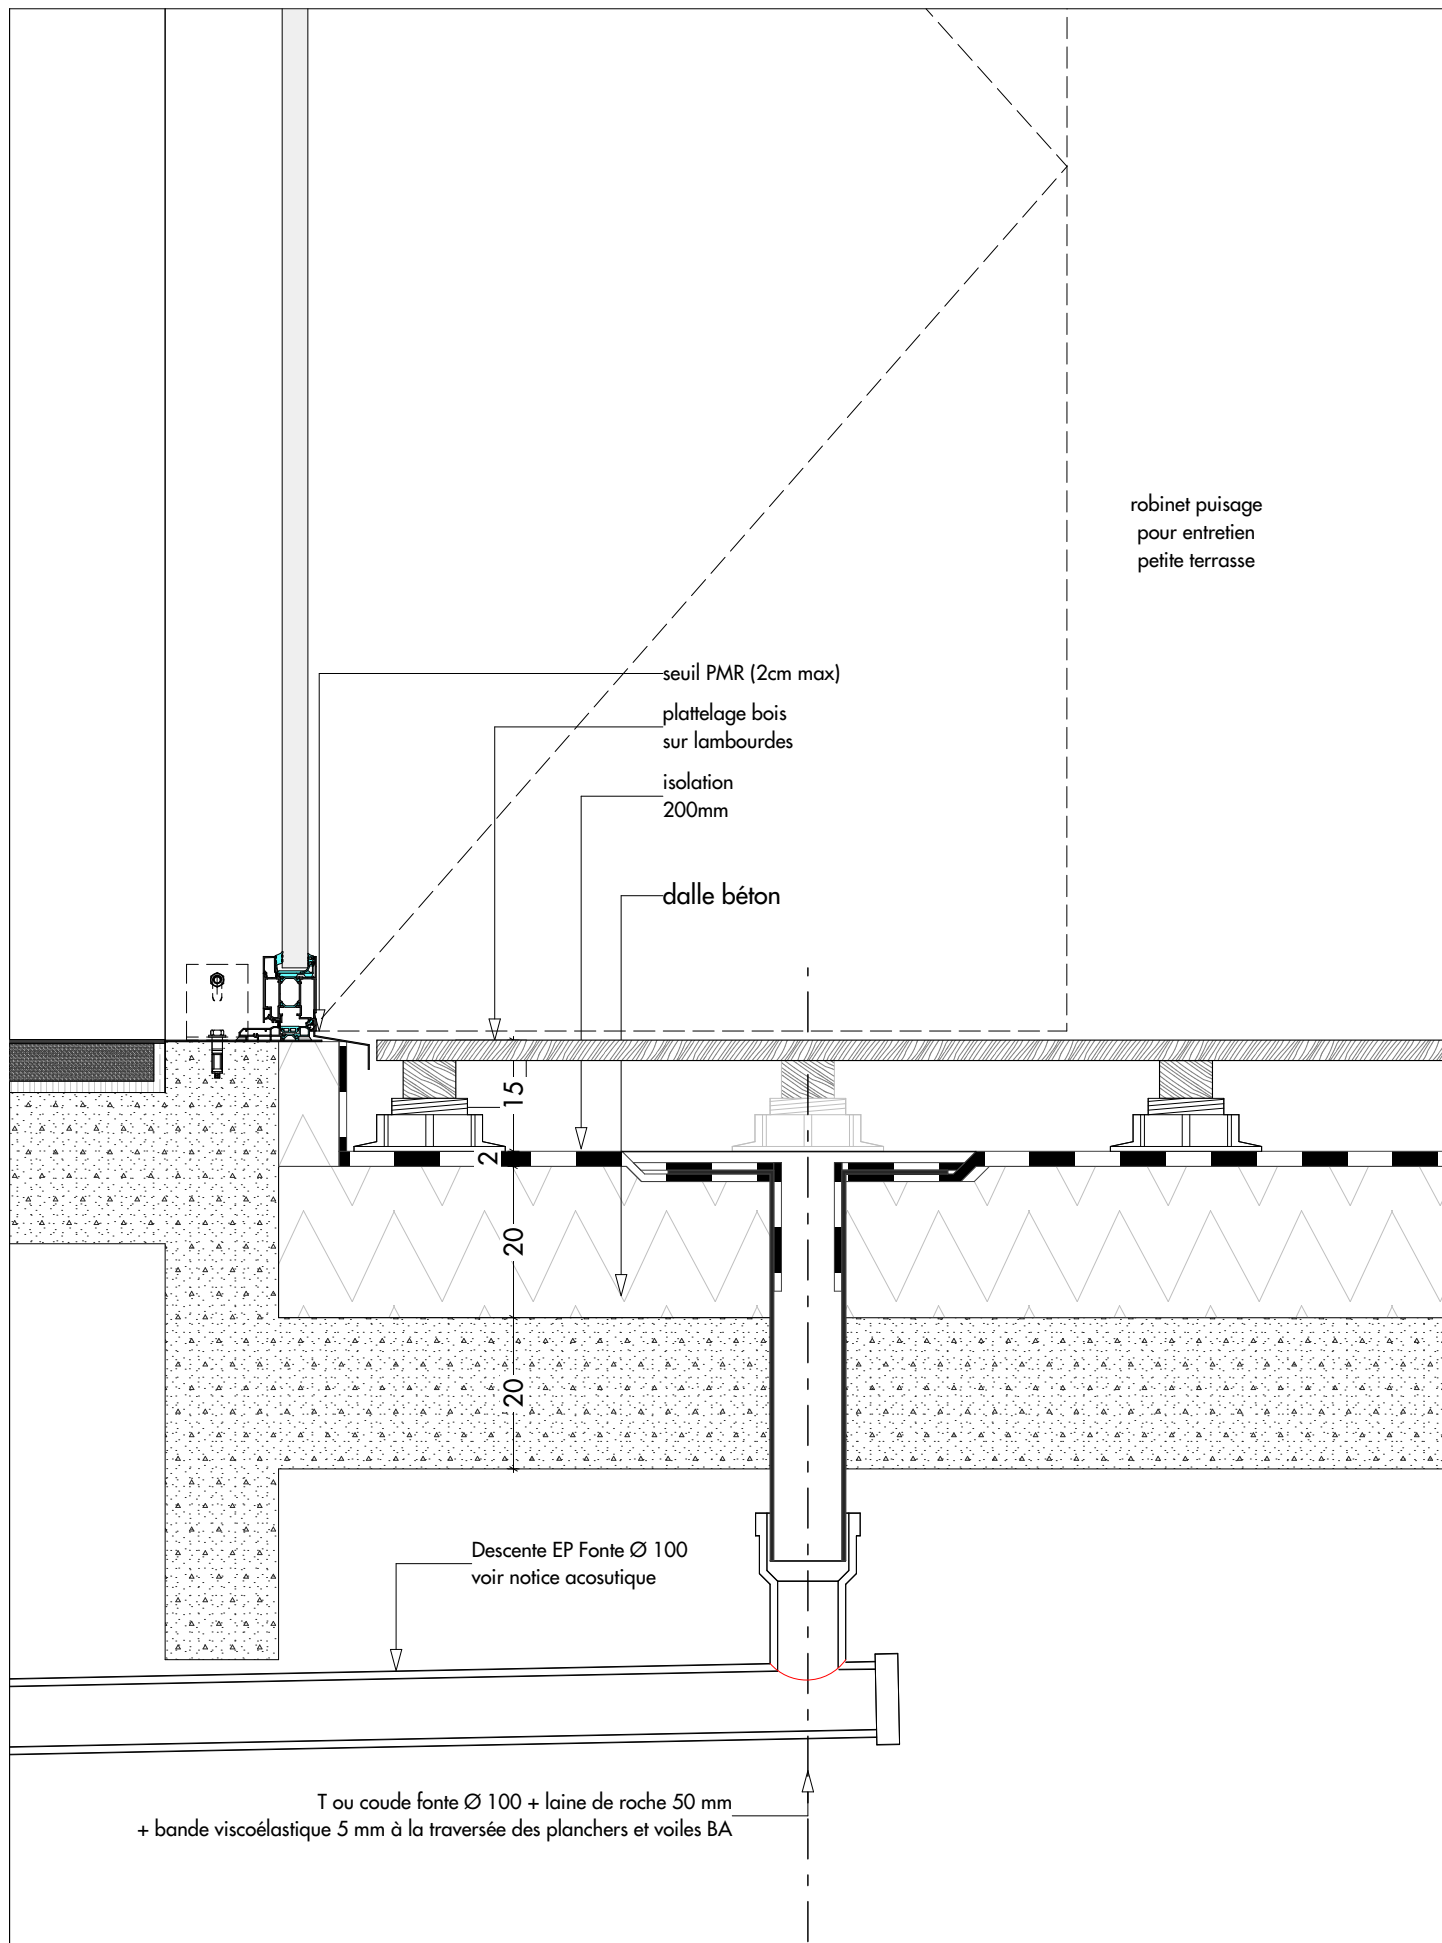

**TJ d'Evry**

9 rue des Mazières | 91000 Evry-Courcouronnes

Maître d'ouvrage

Ministère de la Justice SG / DIP

Passerelle bureaux R+2 - Accès terrasse nord + EP

Ech : 1:10

juin 2025

**DCE**

CLO 28


**ARC**

Indice 4

**BA ARCHITECTES**

61 Av Philippe Auguste - 75011 Paris  
T : 33 (0)1 40 18 72 72 - evry@bplusa.eu



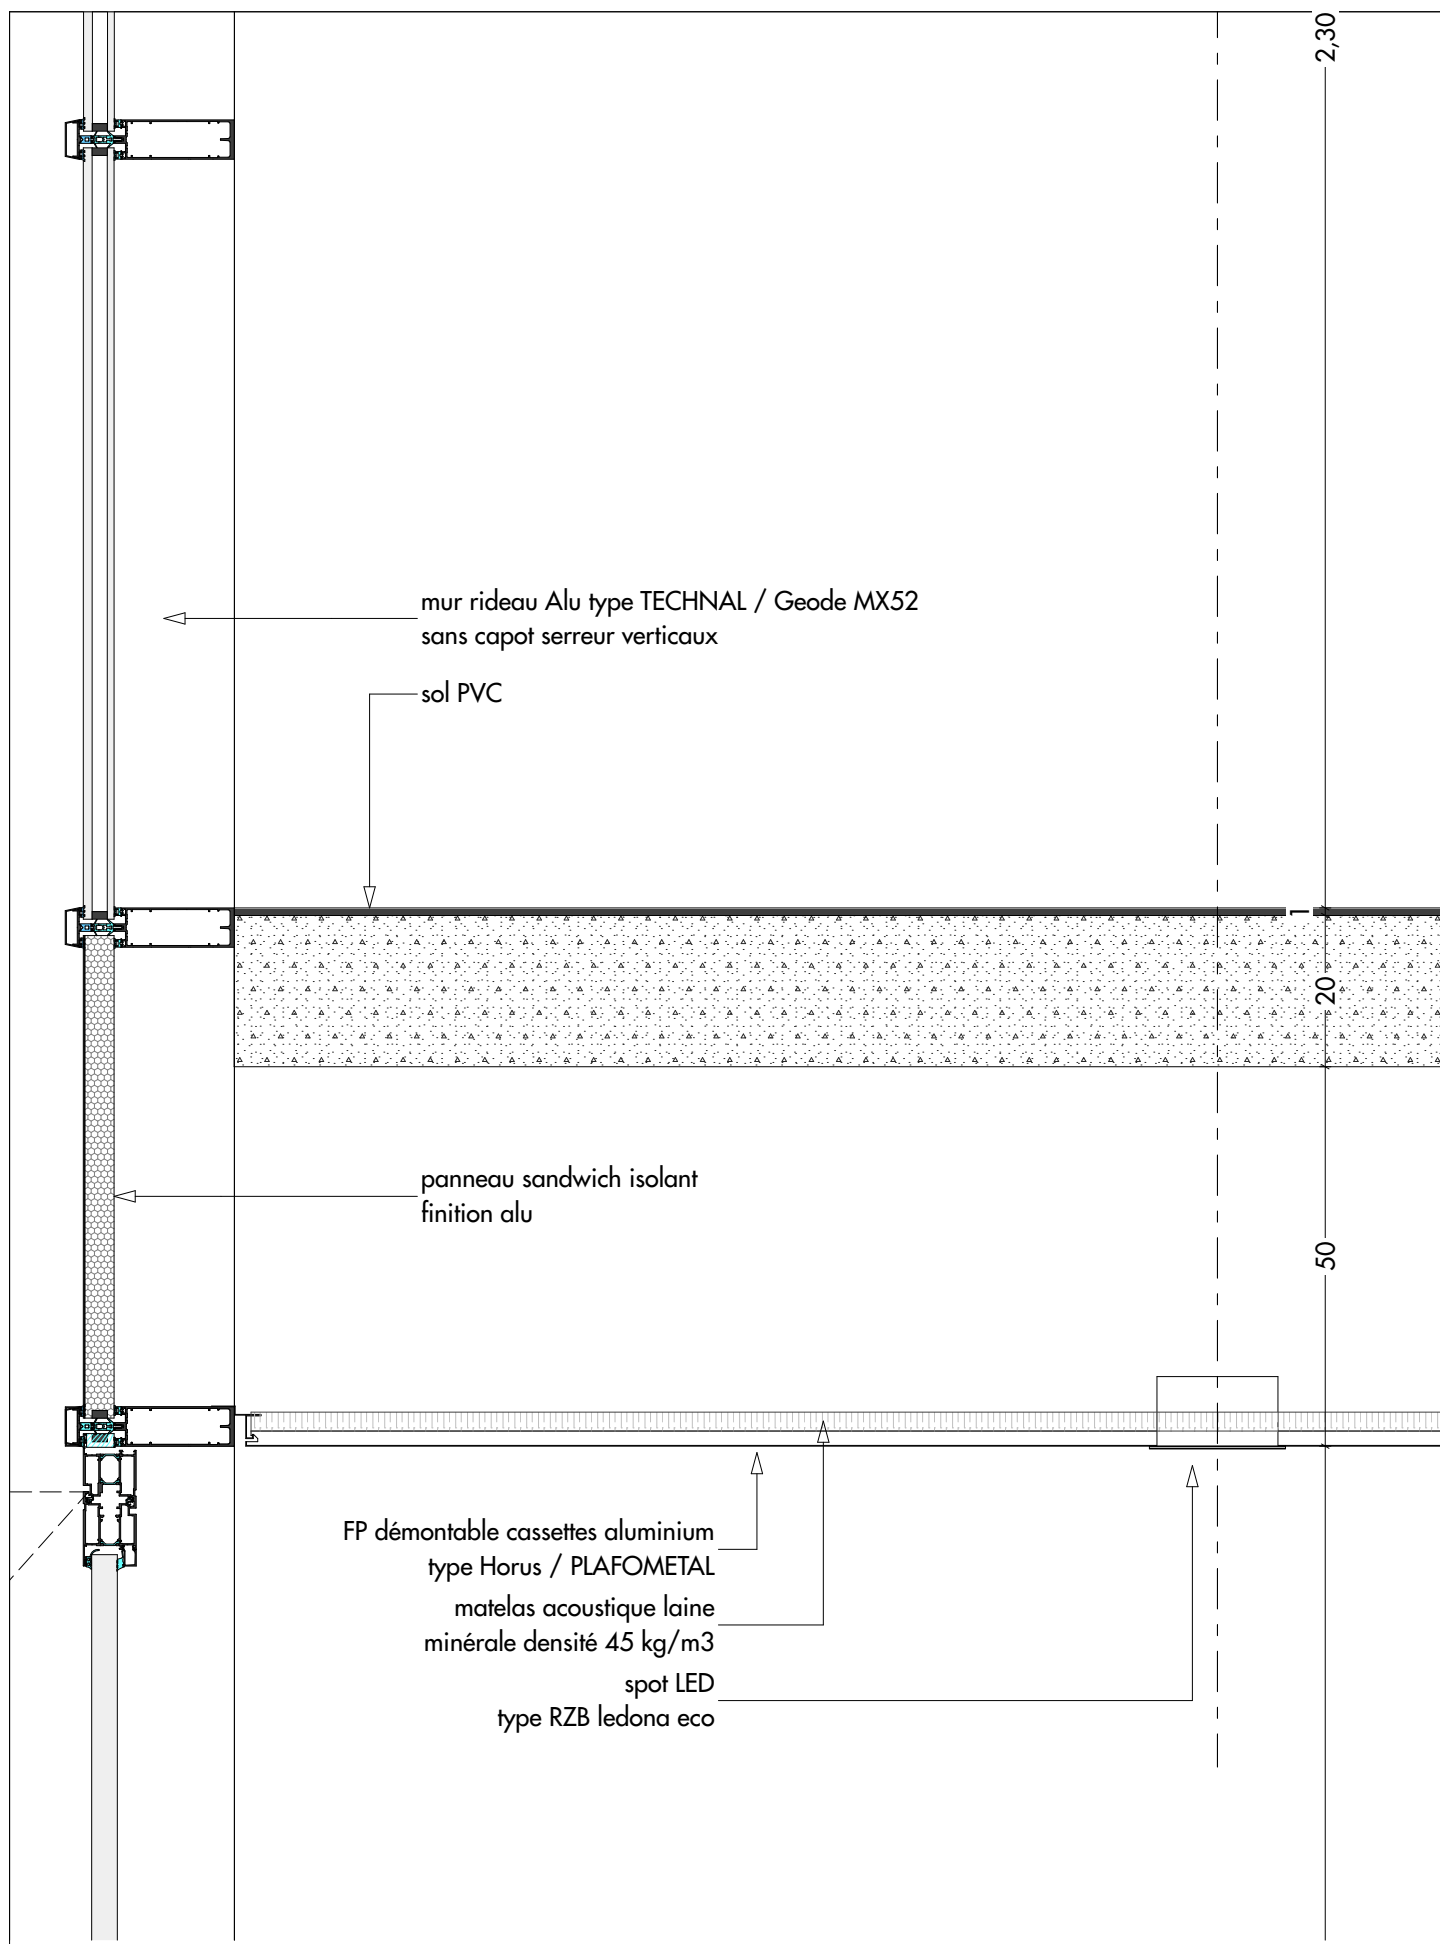

**TJ d'Evry**

9 rue des Mazières I 91000 Evry-Courcouronnes

Maître d'ouvrage

Ministère de la Justice SG / DIP

Passerelle bureaux R+3 Nez de dalle

Ech : 1:10

juin 2025

**DCE**


CLO 29

**ARC**

Indice 4

**BA ARCHITECTES**

61 Av Philippe Auguste - 75011 Paris  
T : 33 (0)1 40 18 72 72 - evry@bplusa.eu

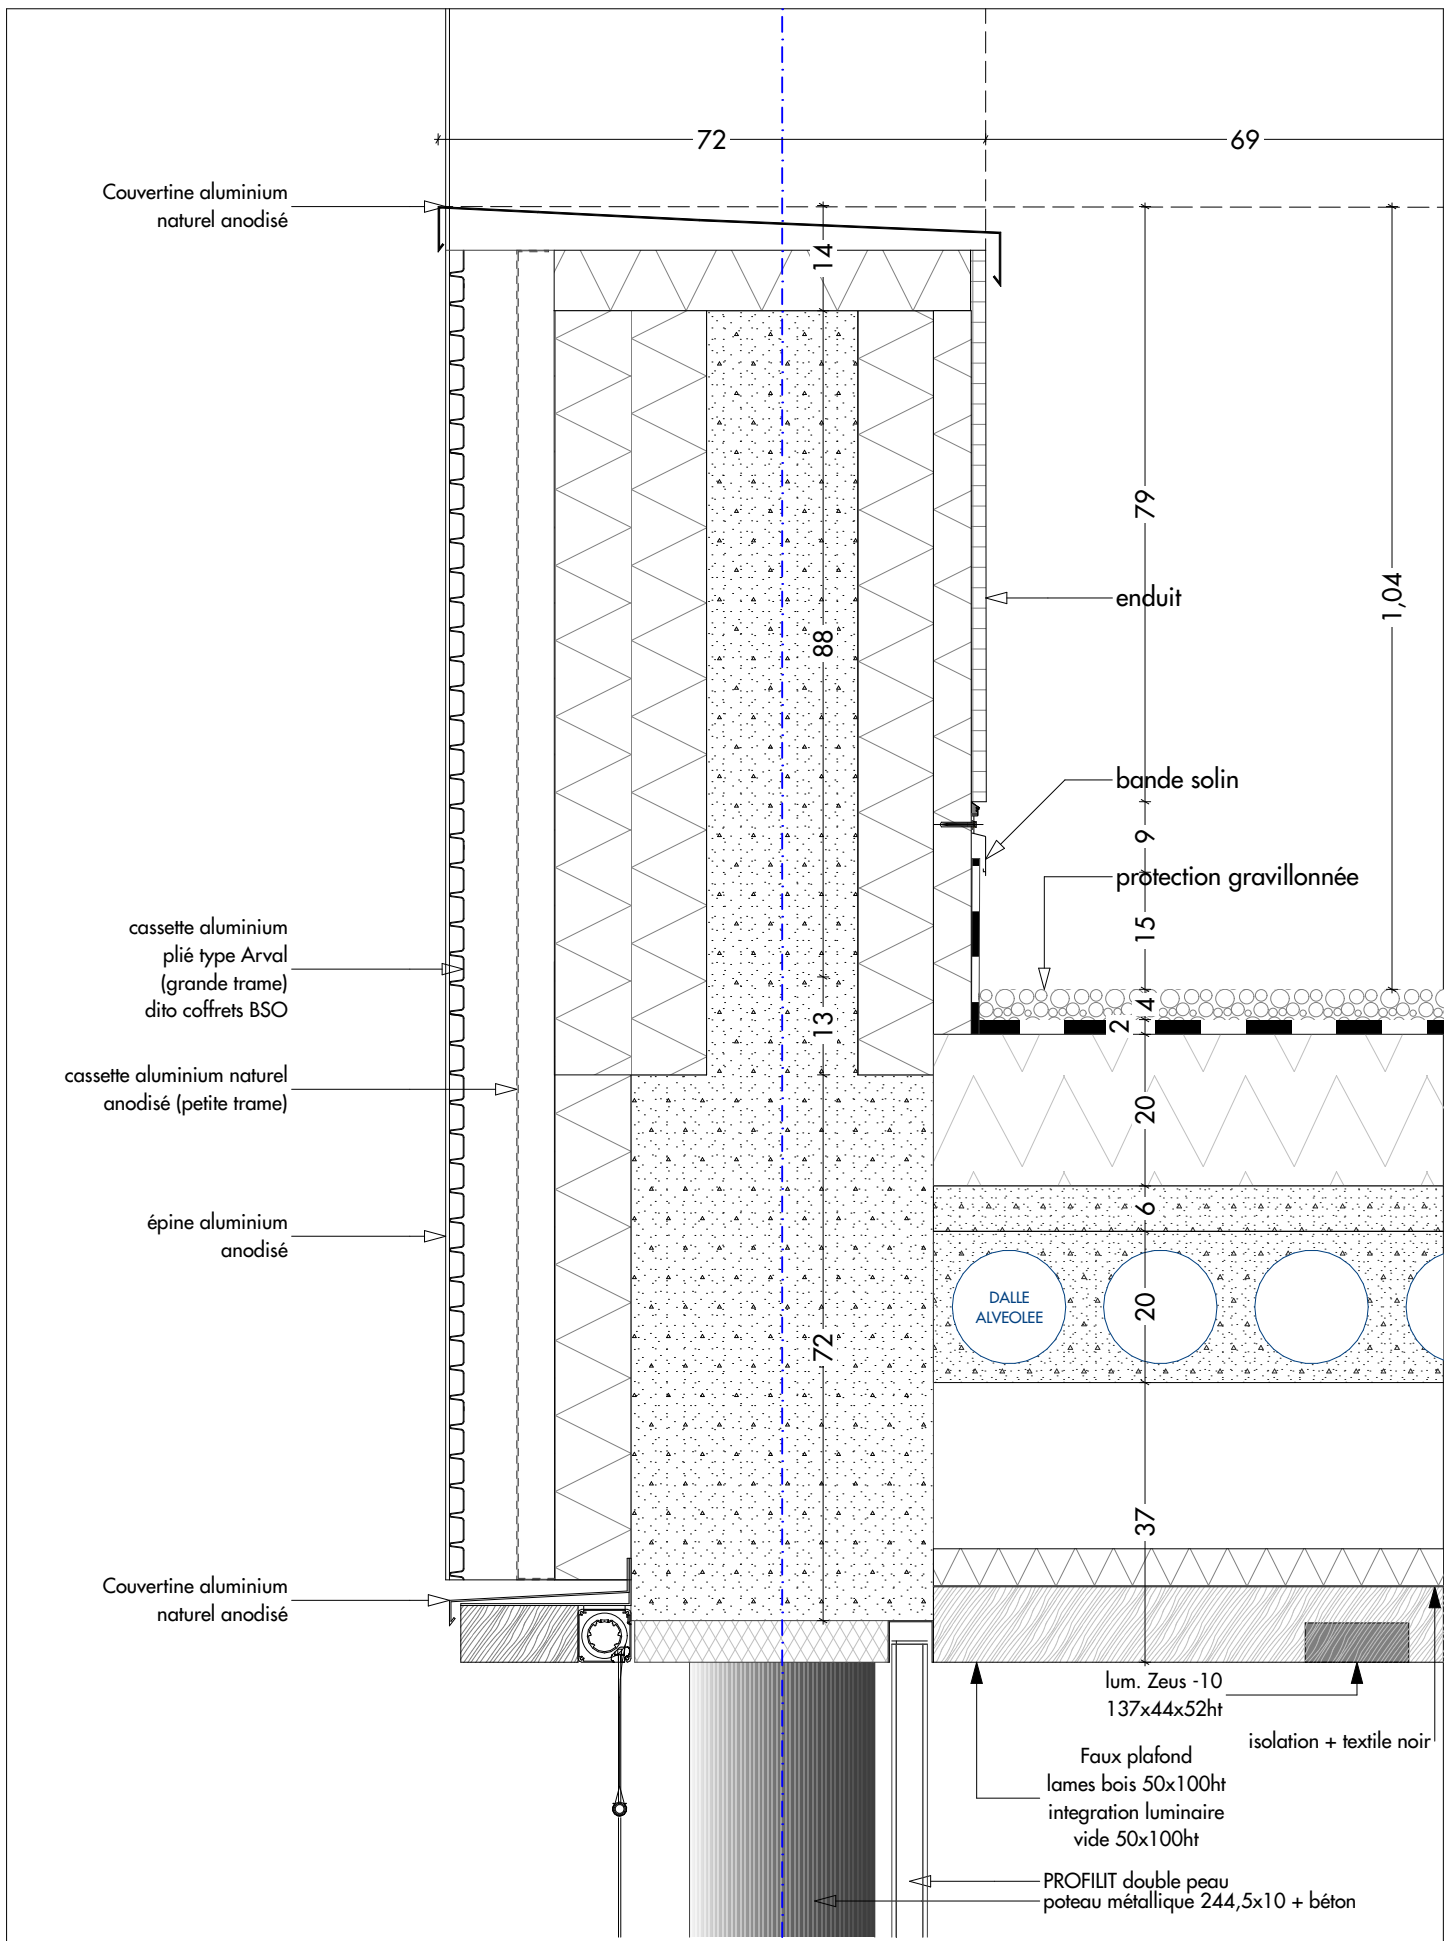

**TJ d'Evry**

9 rue des Mazières I 91000 Evry-Courcouronnes

Maître d'ouvrage

Ministère de la Justice SG / DIP

**Toiture jardin R+2 - Acrotère**

Ech : **1:10**

juin 2025

**DCE**


CLO 30

**ARC**

Indice **4**

**BA ARCHITECTES**

61 Av Philippe Auguste - 75011 Paris  
T : 33 (0)1 40 18 72 72 - evry@bplusa.eu

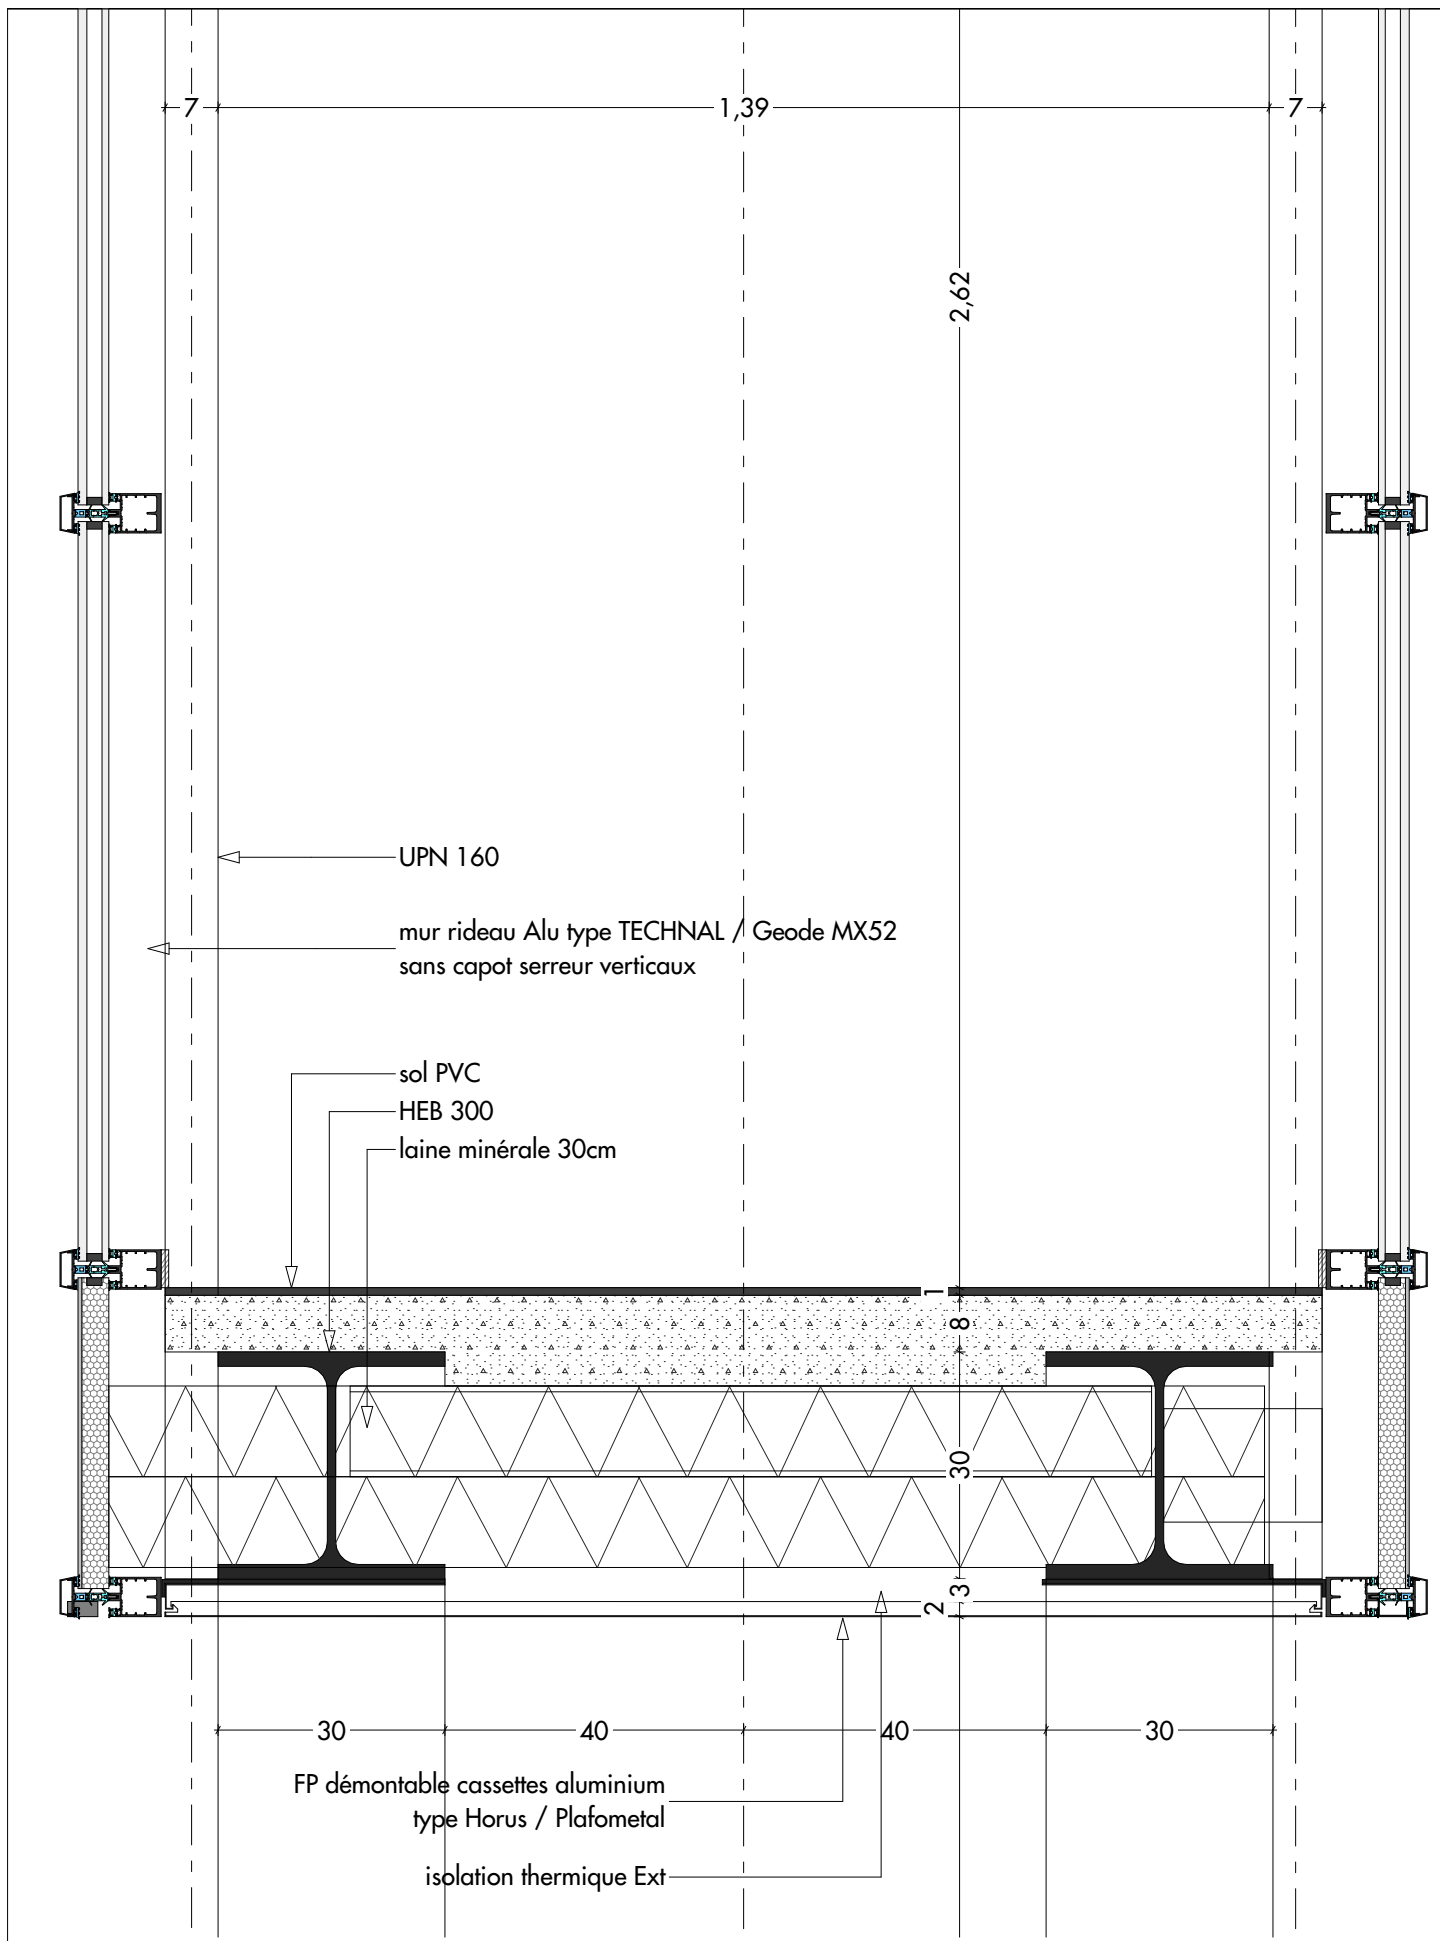

**TJ d'Evry**

9 rue des Mazières I 91000 Evry-Courcouronnes

Maître d'ouvrage

Ministère de la Justice SG / DIP

**Passerelle adm R+2**

Ech : **1:10**

juin 2025

**DCE**


CLO 31

**ARC**

Indice **4**

**BA ARCHITECTES**

61 Av Philippe Auguste - 75011 Paris  
T : 33 (0)1 40 18 72 72 - evry@bplusa.eu

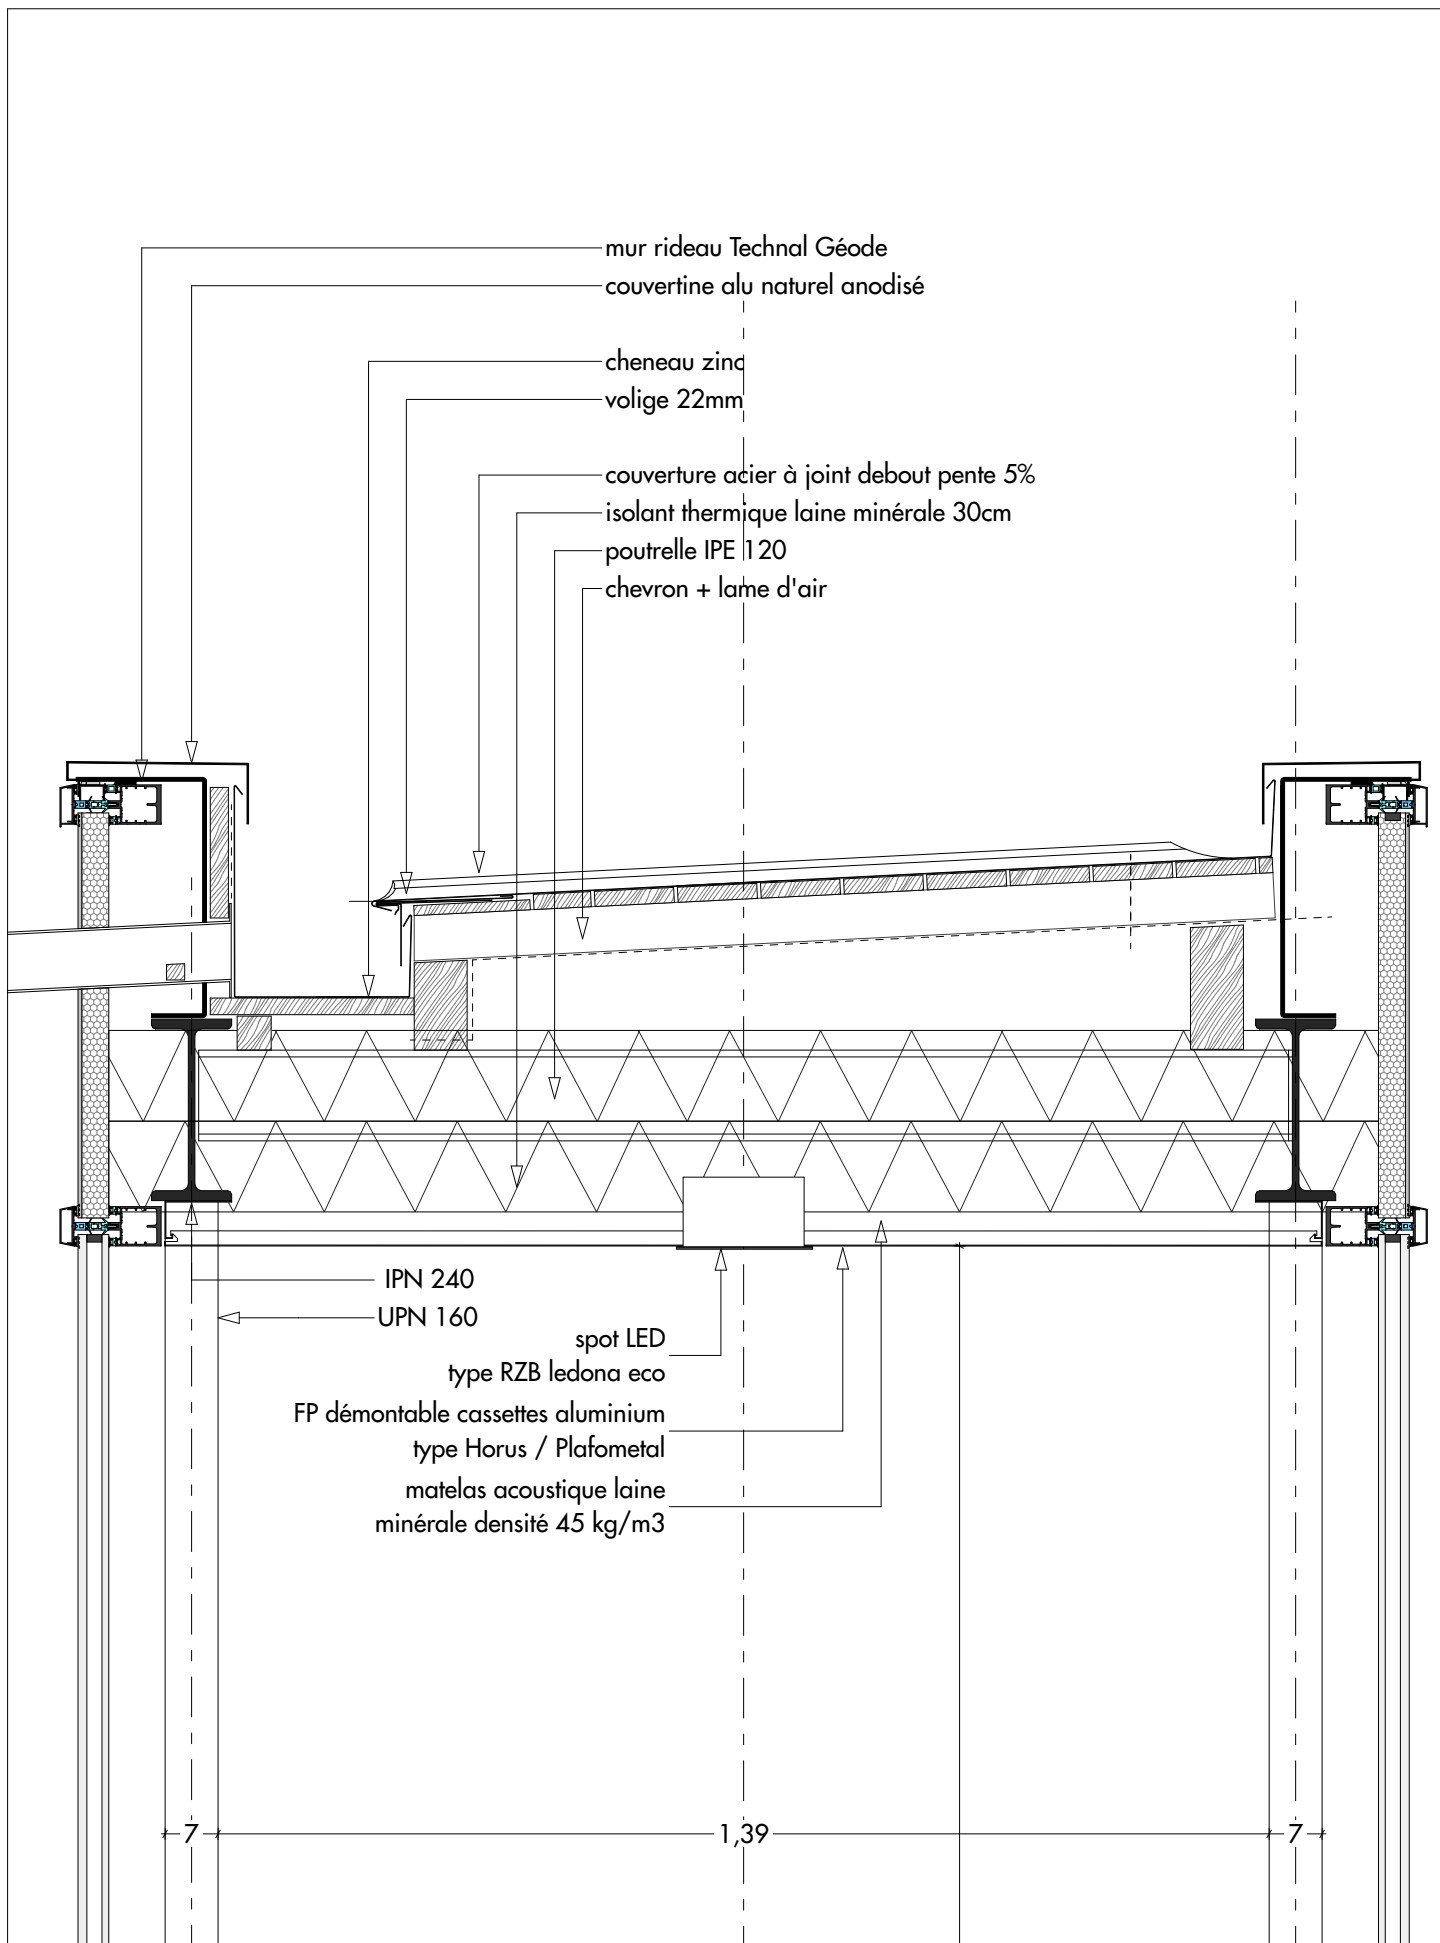

**TJ d'Evry**

9 rue des Mazières | 91000 Evry-Courcouronnes

Maître d'ouvrage

Ministère de la Justice SG / DIP

**Passerelle adm Toiture**

Ech : **1:10**

juin 2025

**DCE**


CLO 32

**ARC**

Indice **4**

**BA ARCHITECTES**

61 Av Philippe Auguste - 75011 Paris  
T : 33 (0)1 40 18 72 72 - evry@bplusa.eu

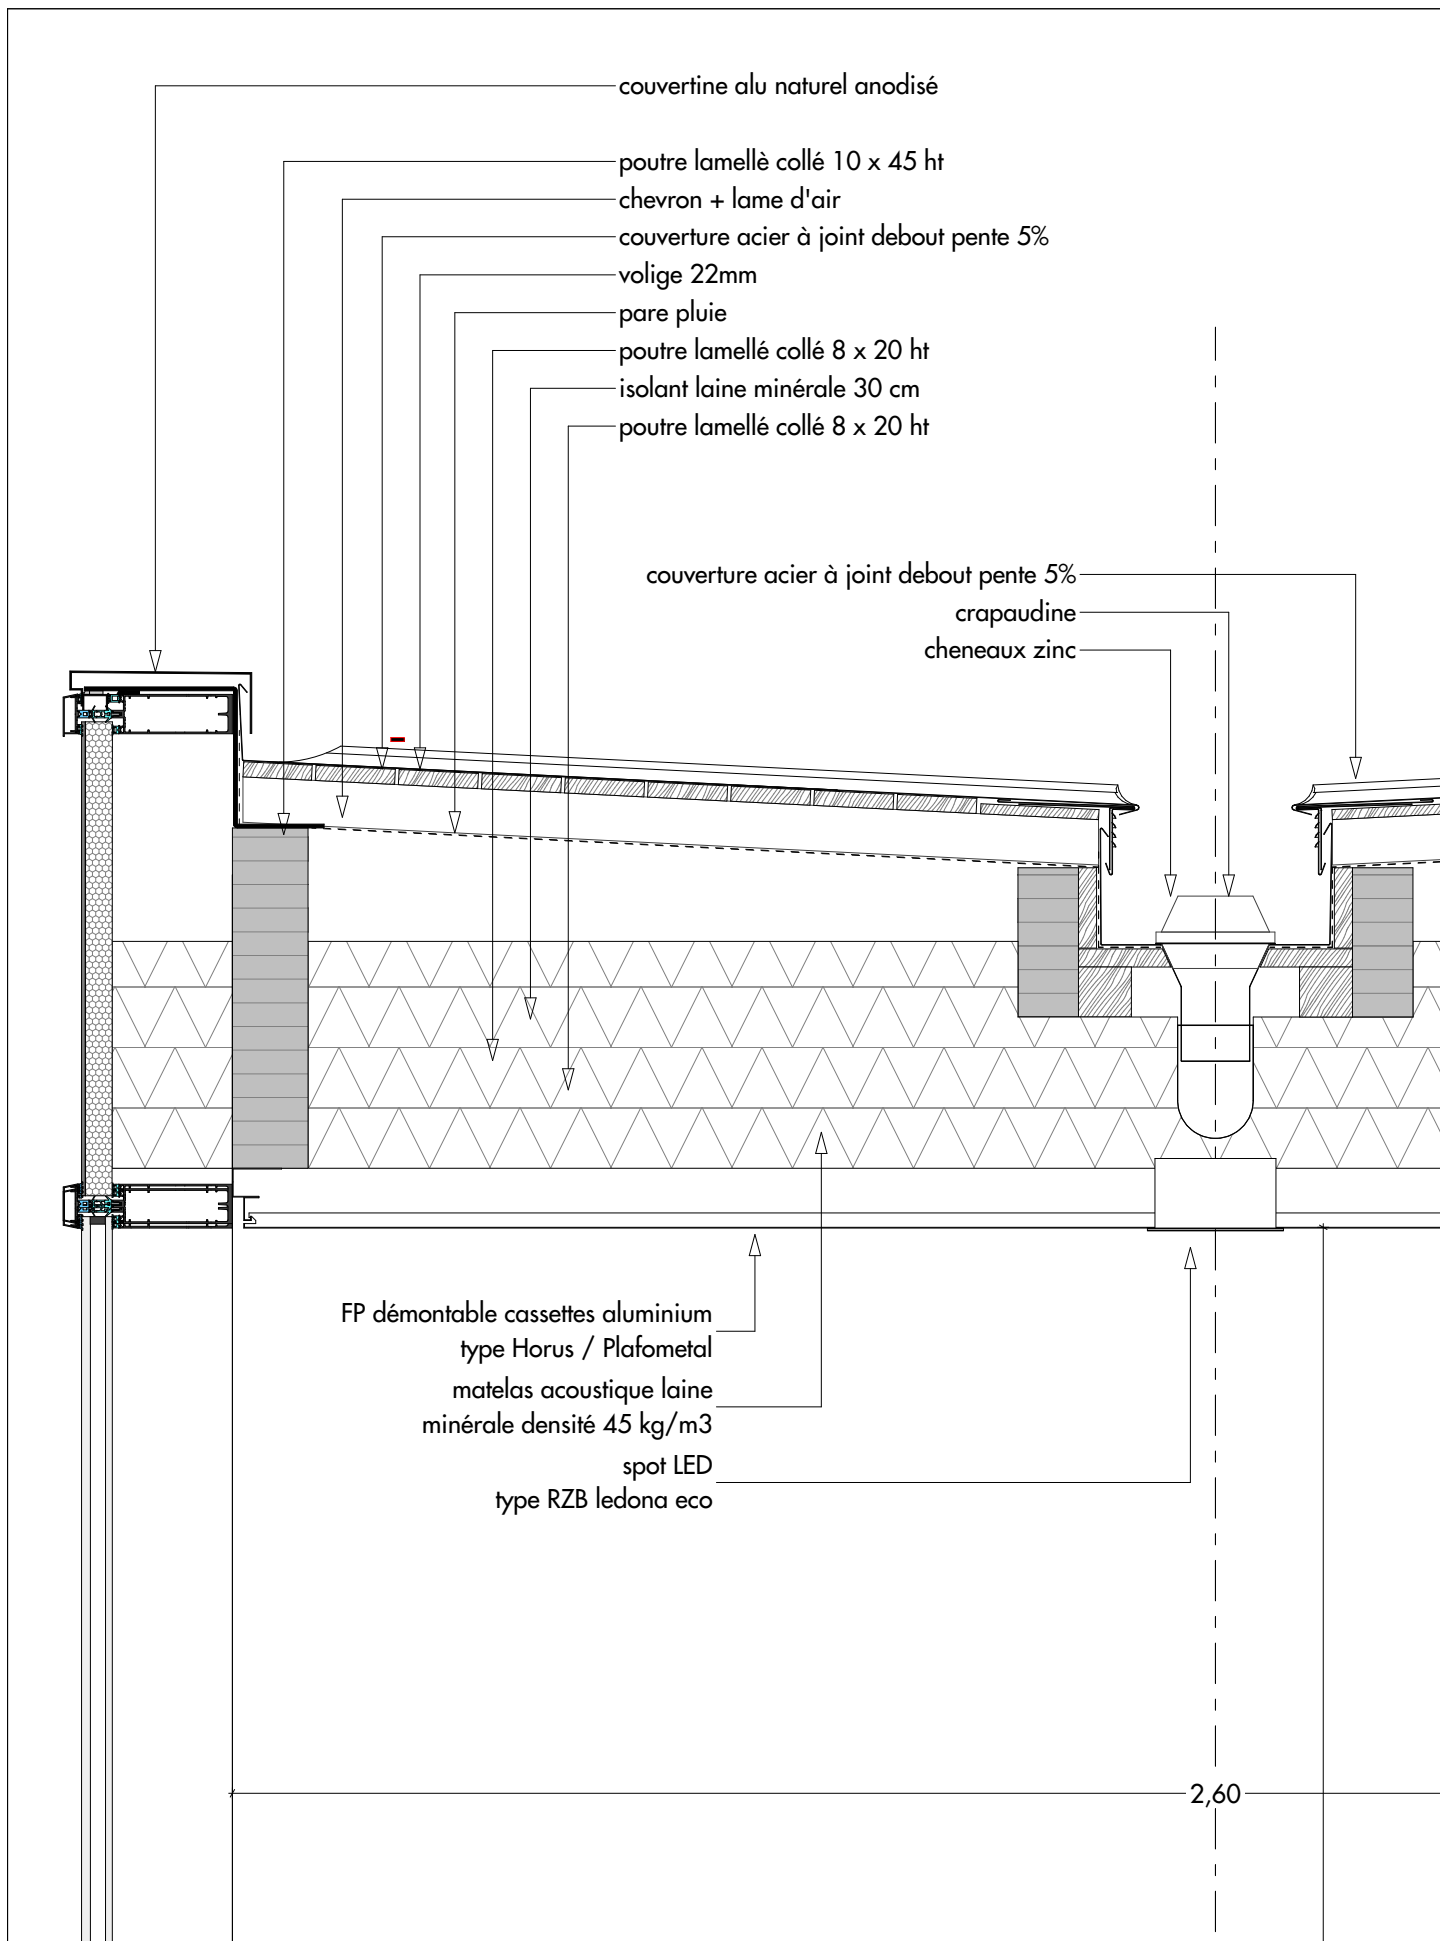

**TJ d'Evry**

9 rue des Mazières I 91000 Evry-Courcouronnes

Maître d'ouvrage

Ministère de la Justice SG / DIP

Passerelle bureaux Toiture bac acier

Ech : 1:10

juin 2025

**DCE**


CLO 33

**ARC**

Indice 4

**BA ARCHITECTES**

61 Av Philippe Auguste - 75011 Paris  
T : 33 (0)1 40 18 72 72 - evry@bplusa.eu

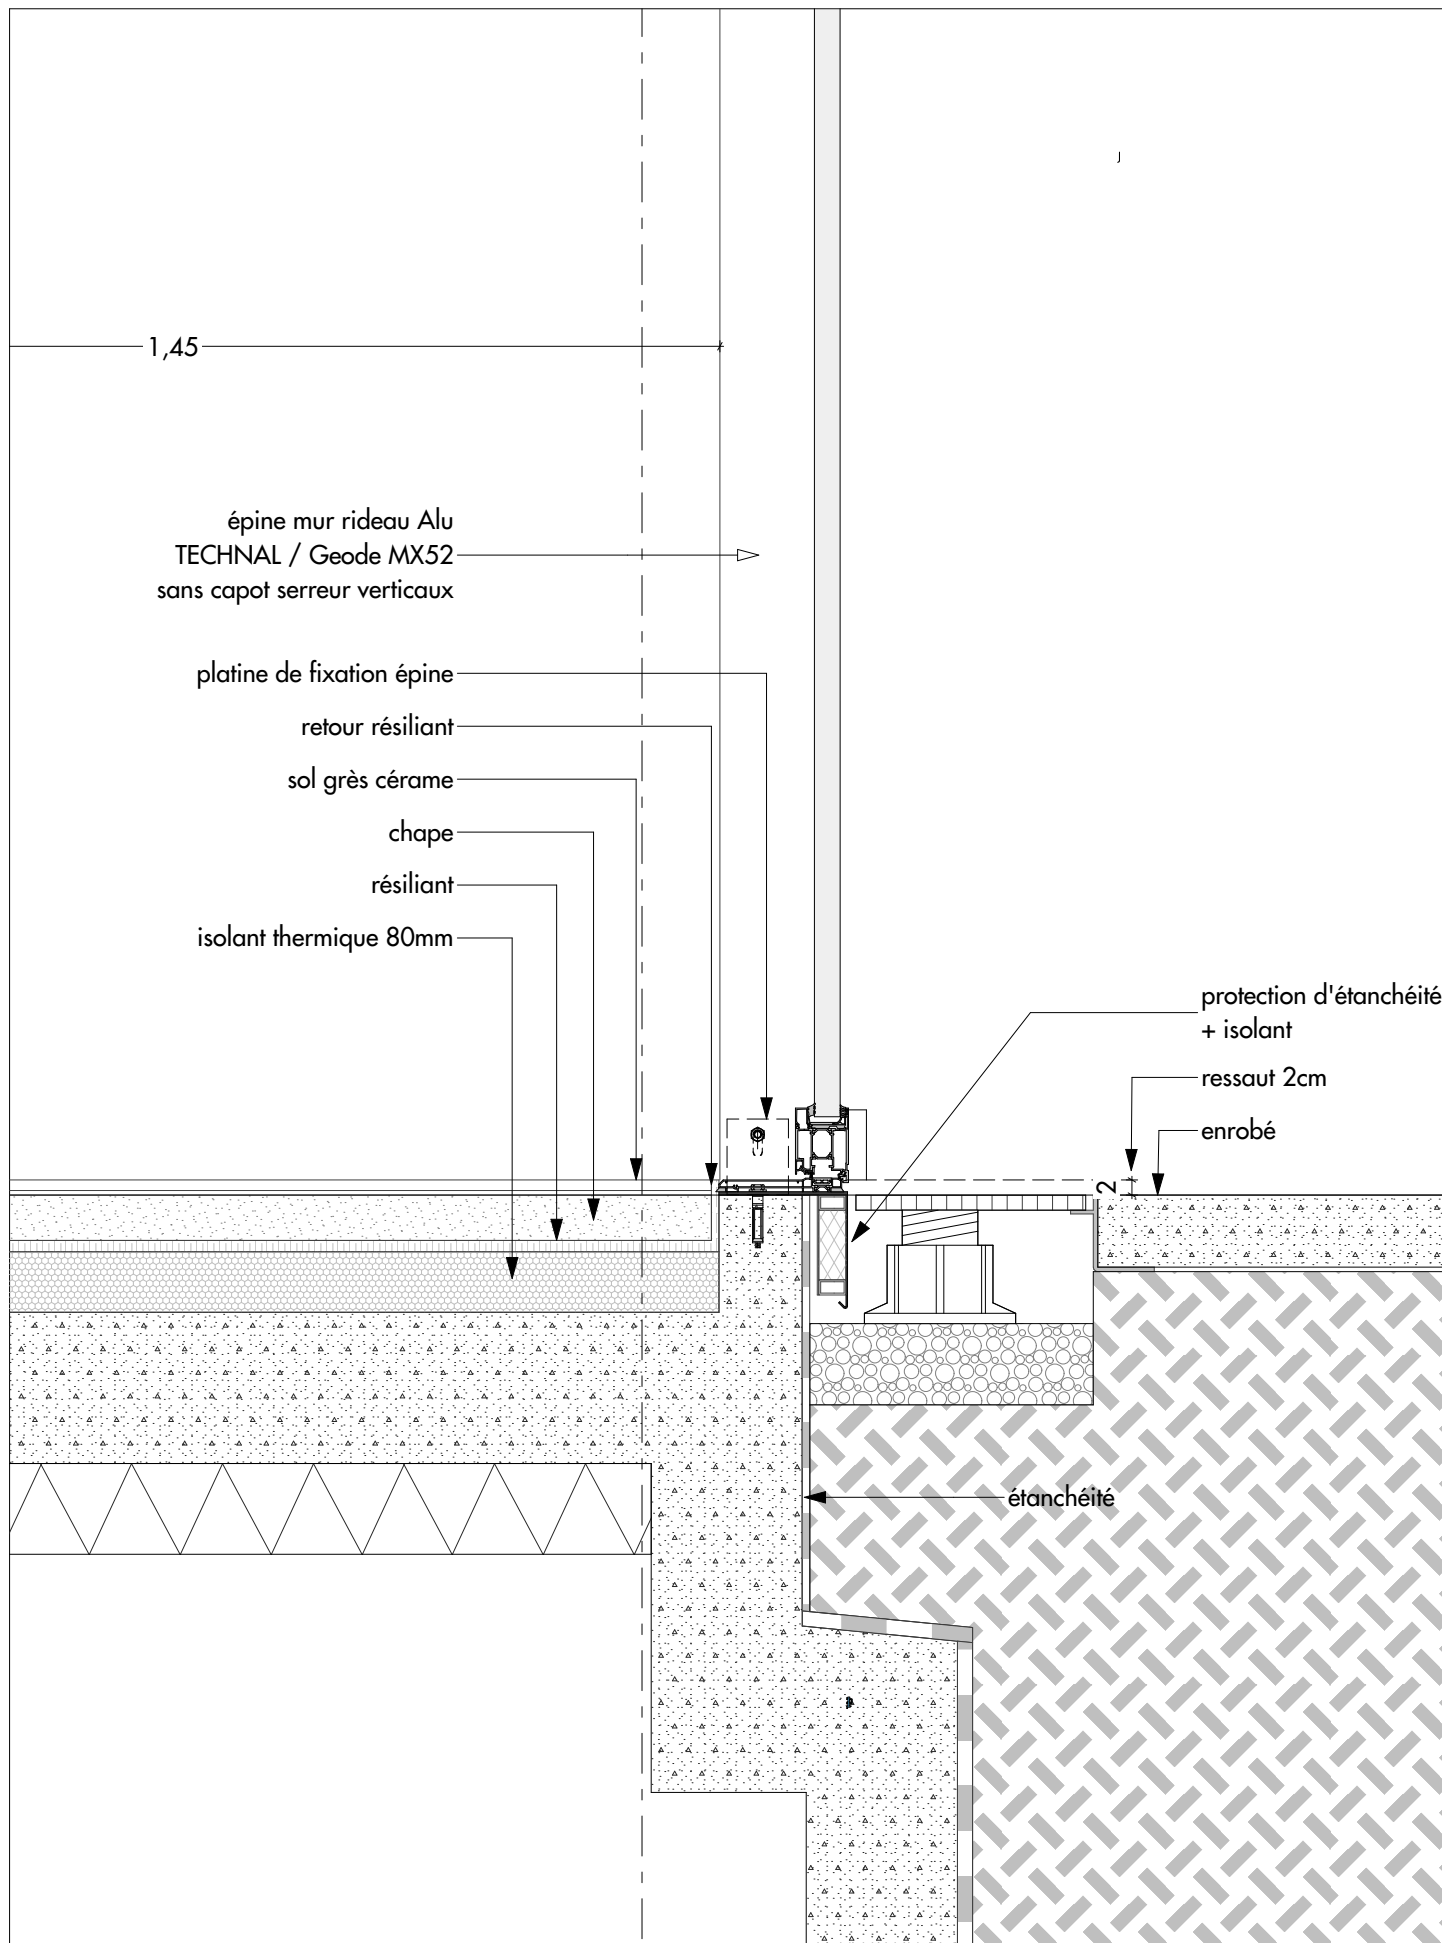

**TJ d'Evry**

9 rue des Mazières I 91000 Evry-Courcouronnes

Maître d'ouvrage

Ministère de la Justice SG / DIP

Galerie Adm RdC - Seuil

Ech : 1:10

juin 2025

**DCE**

CLO 34

**ARC**

Indice 4

**BA ARCHITECTES**

61 Av Philippe Auguste - 75011 Paris  
T : 33 (0)1 40 18 72 72 - evry@bplusa.eu

piissette tube alu Ø 42

mur rideau type Technal Géode

couvertine alu naturel anodisé

cheneau zinc


volige 22mm

couverture acier à joint debout pente 5%

isolant thermique laine de bois 40cm

poutrelle IPE 120

chevron + lame d'air

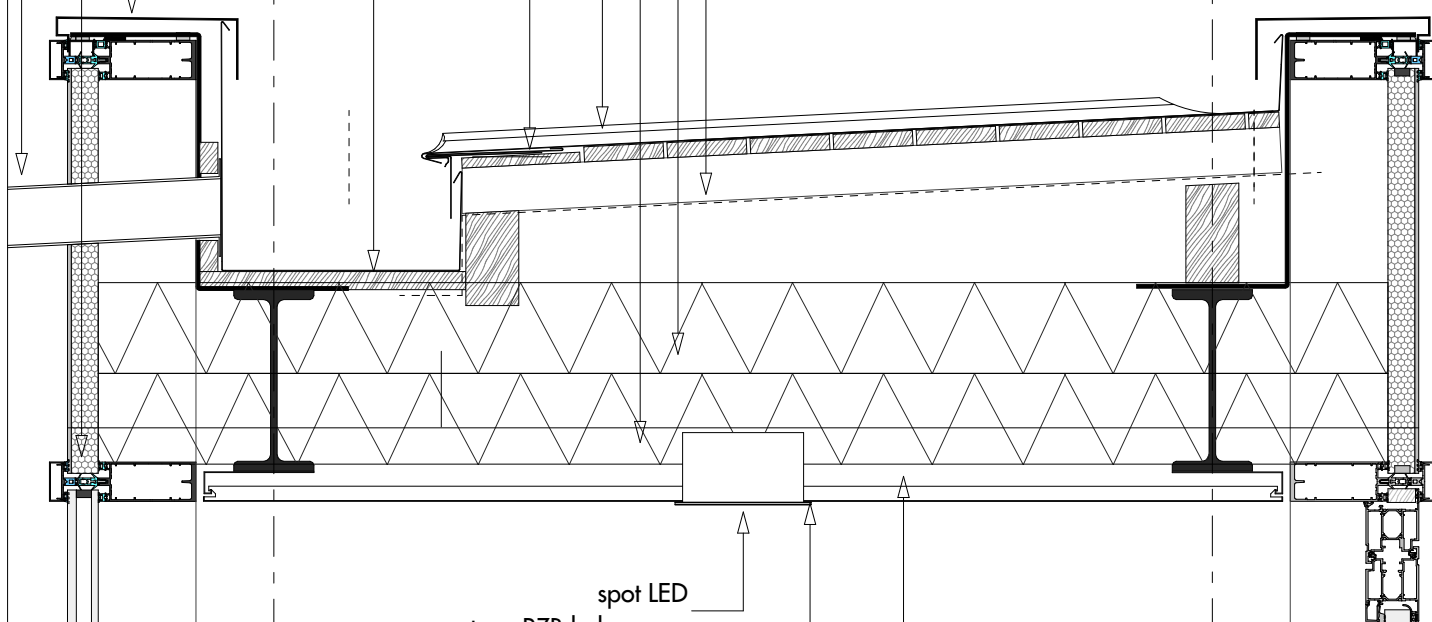

spot LED  
type RZB ledona eco  
FP démontable cassettes aluminium  
type Horus / Plafometal  
matelas acoustique laine  
minérale densité 45 kg/m3

10 1,24 10

**TJ d'Evry**

9 rue des Mazières I 91000 Evry-Courcouronnes

Maître d'ouvrage

Ministère de la Justice SG / DIP

Galerie Adm RdC - Toiture

Ech : 1:10

juin 2025

**DCE**

CLO 35

**ARC**

Indice 4

**BA ARCHITECTES**


61 Av Philippe Auguste - 75011 Paris  
T : 33 (0)1 40 18 72 72 - evry@bplusa.eu

CLO 36

CLO 38

CLO 37

CLO 39

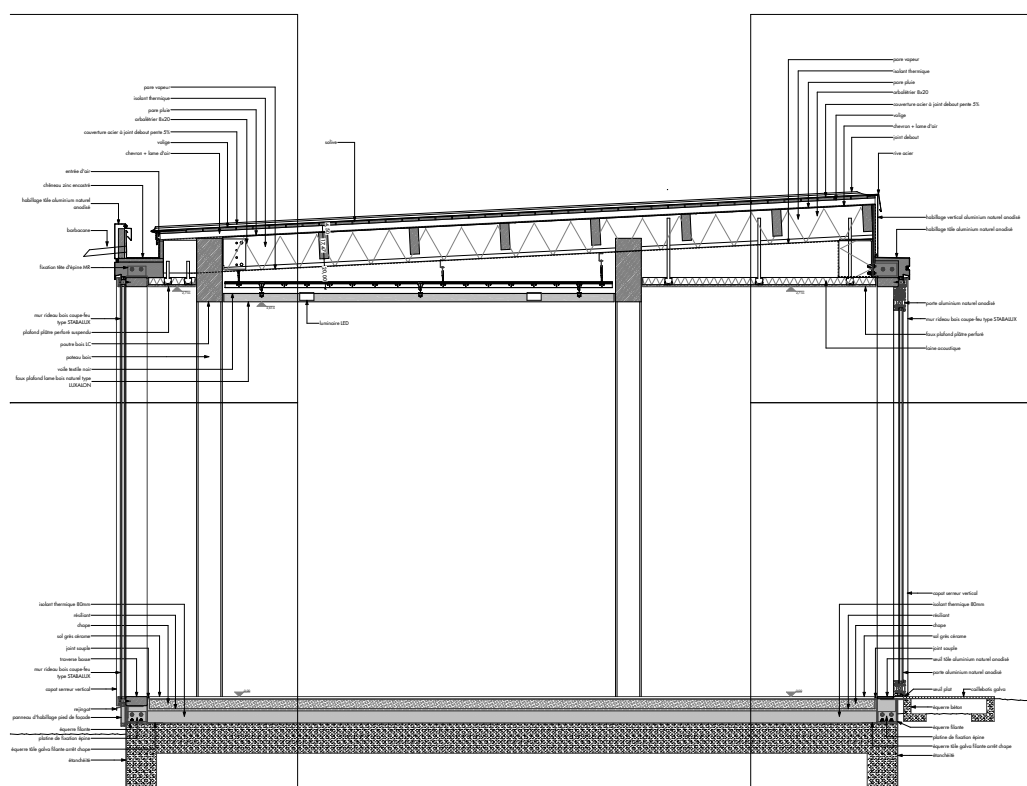**TJ d'Evry**

9 rue des Mazières | 91000 Evry-Courcouronnes

Maître d'ouvrage

Ministère de la Justice SG / DIP

Galerie liaison SDPP - RdC Repérage des détails CLO 36 à CLO 39

Ech : 1:50

juin 2025


**DCE****ARC****BA ARCHITECTES**

CLO 36a

Indice 4

61 Av Philippe Auguste - 75011 Paris  
T : 33 (0)1 40 18 72 72 - evry@bplusa.eu



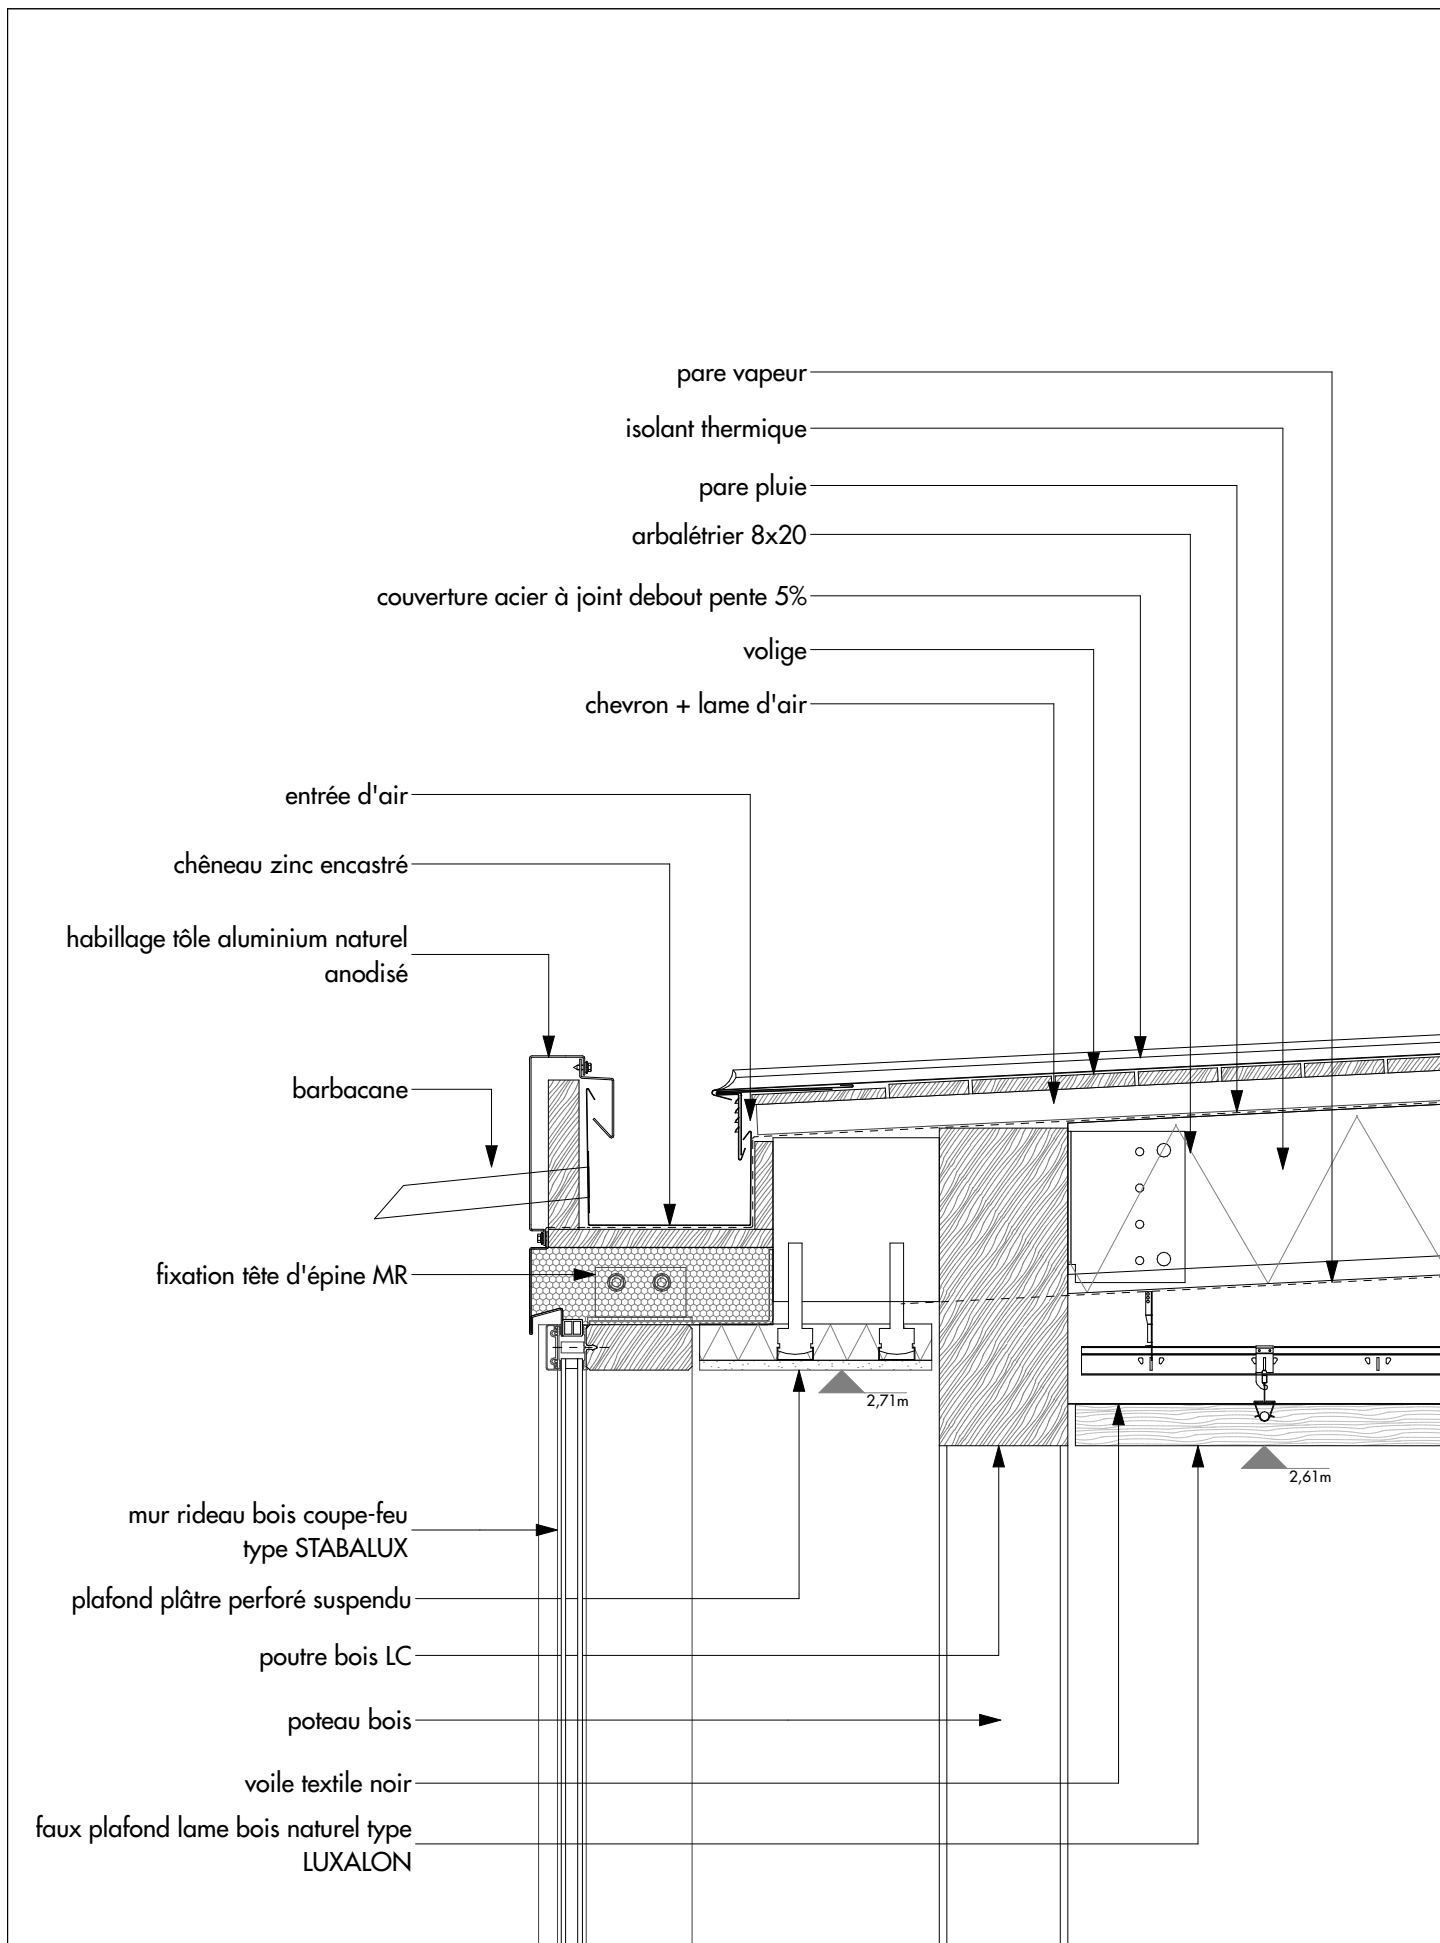

**TJ d'Evry**

9 rue des Mazières I 91000 Evry-Courcouronnes

Maître d'ouvrage

Ministère de la Justice SG / DIP

Galerie liaison SDPP - Toiture + chéneau

Ech : 1:10

juin 2025

**DCE**


CLO 36

**ARC**

Indice 4

**BA ARCHITECTES**

61 Av Philippe Auguste - 75011 Paris  
T : 33 (0)1 40 18 72 72 - evry@bplusa.eu

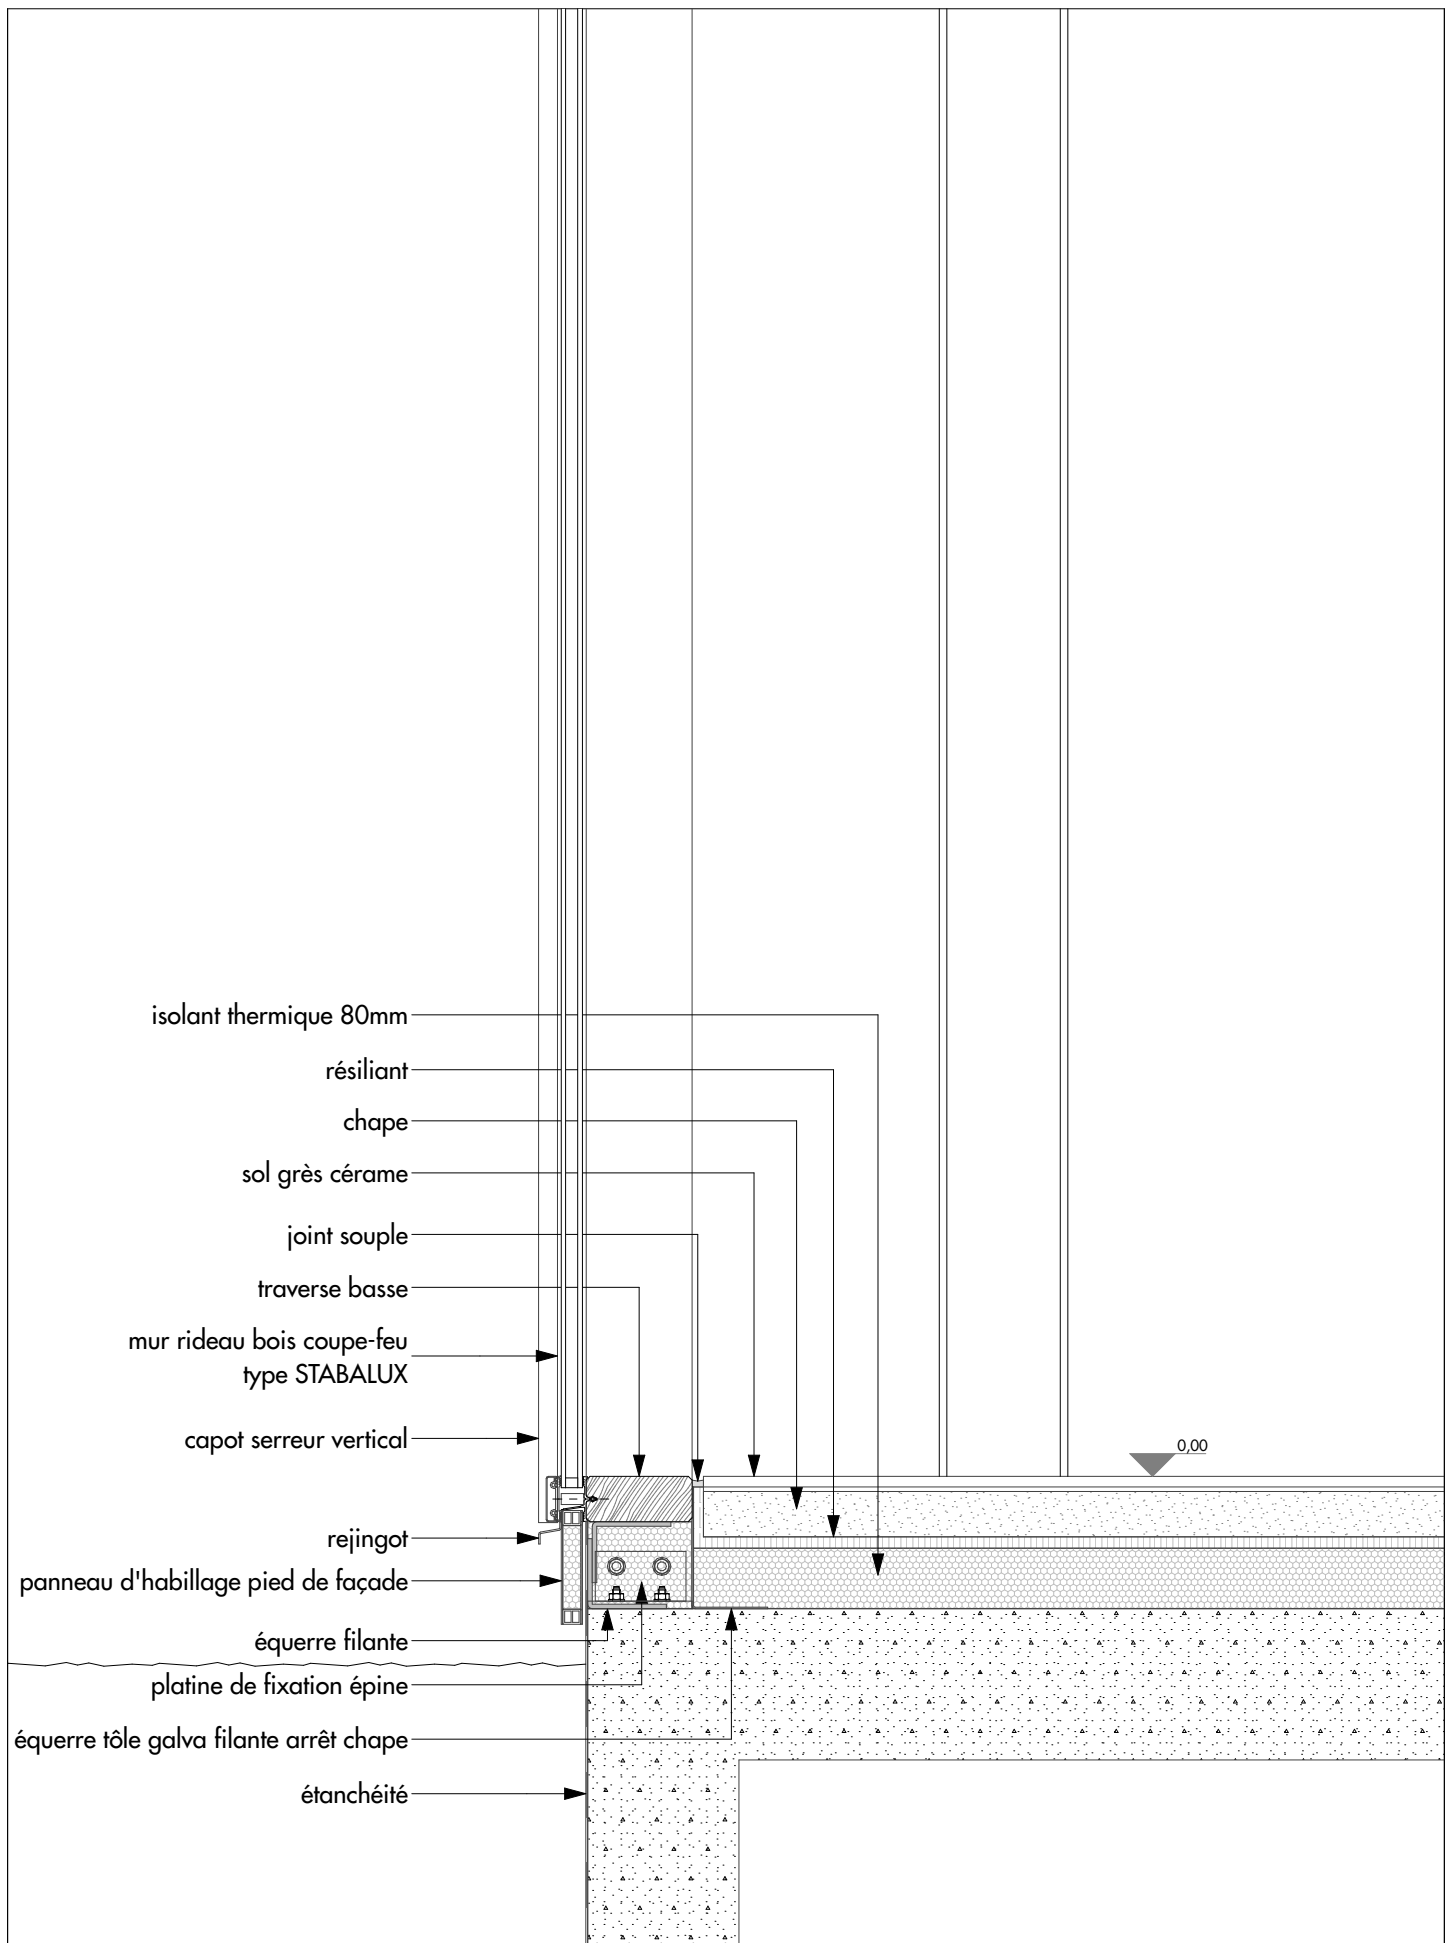

**TJ d'Evry**

9 rue des Mazières I 91000 Evry-Courcouronnes

Maître d'ouvrage

Ministère de la Justice SG / DIP

Galerie liaison SDPP - Pied de façade

Ech : 1:10

juin 2025

**DCE**


CLO 37

**ARC**

Indice 4

**BA ARCHITECTES**

61 Av Philippe Auguste - 75011 Paris  
T : 33 (0)1 40 18 72 72 - evry@bplusa.eu

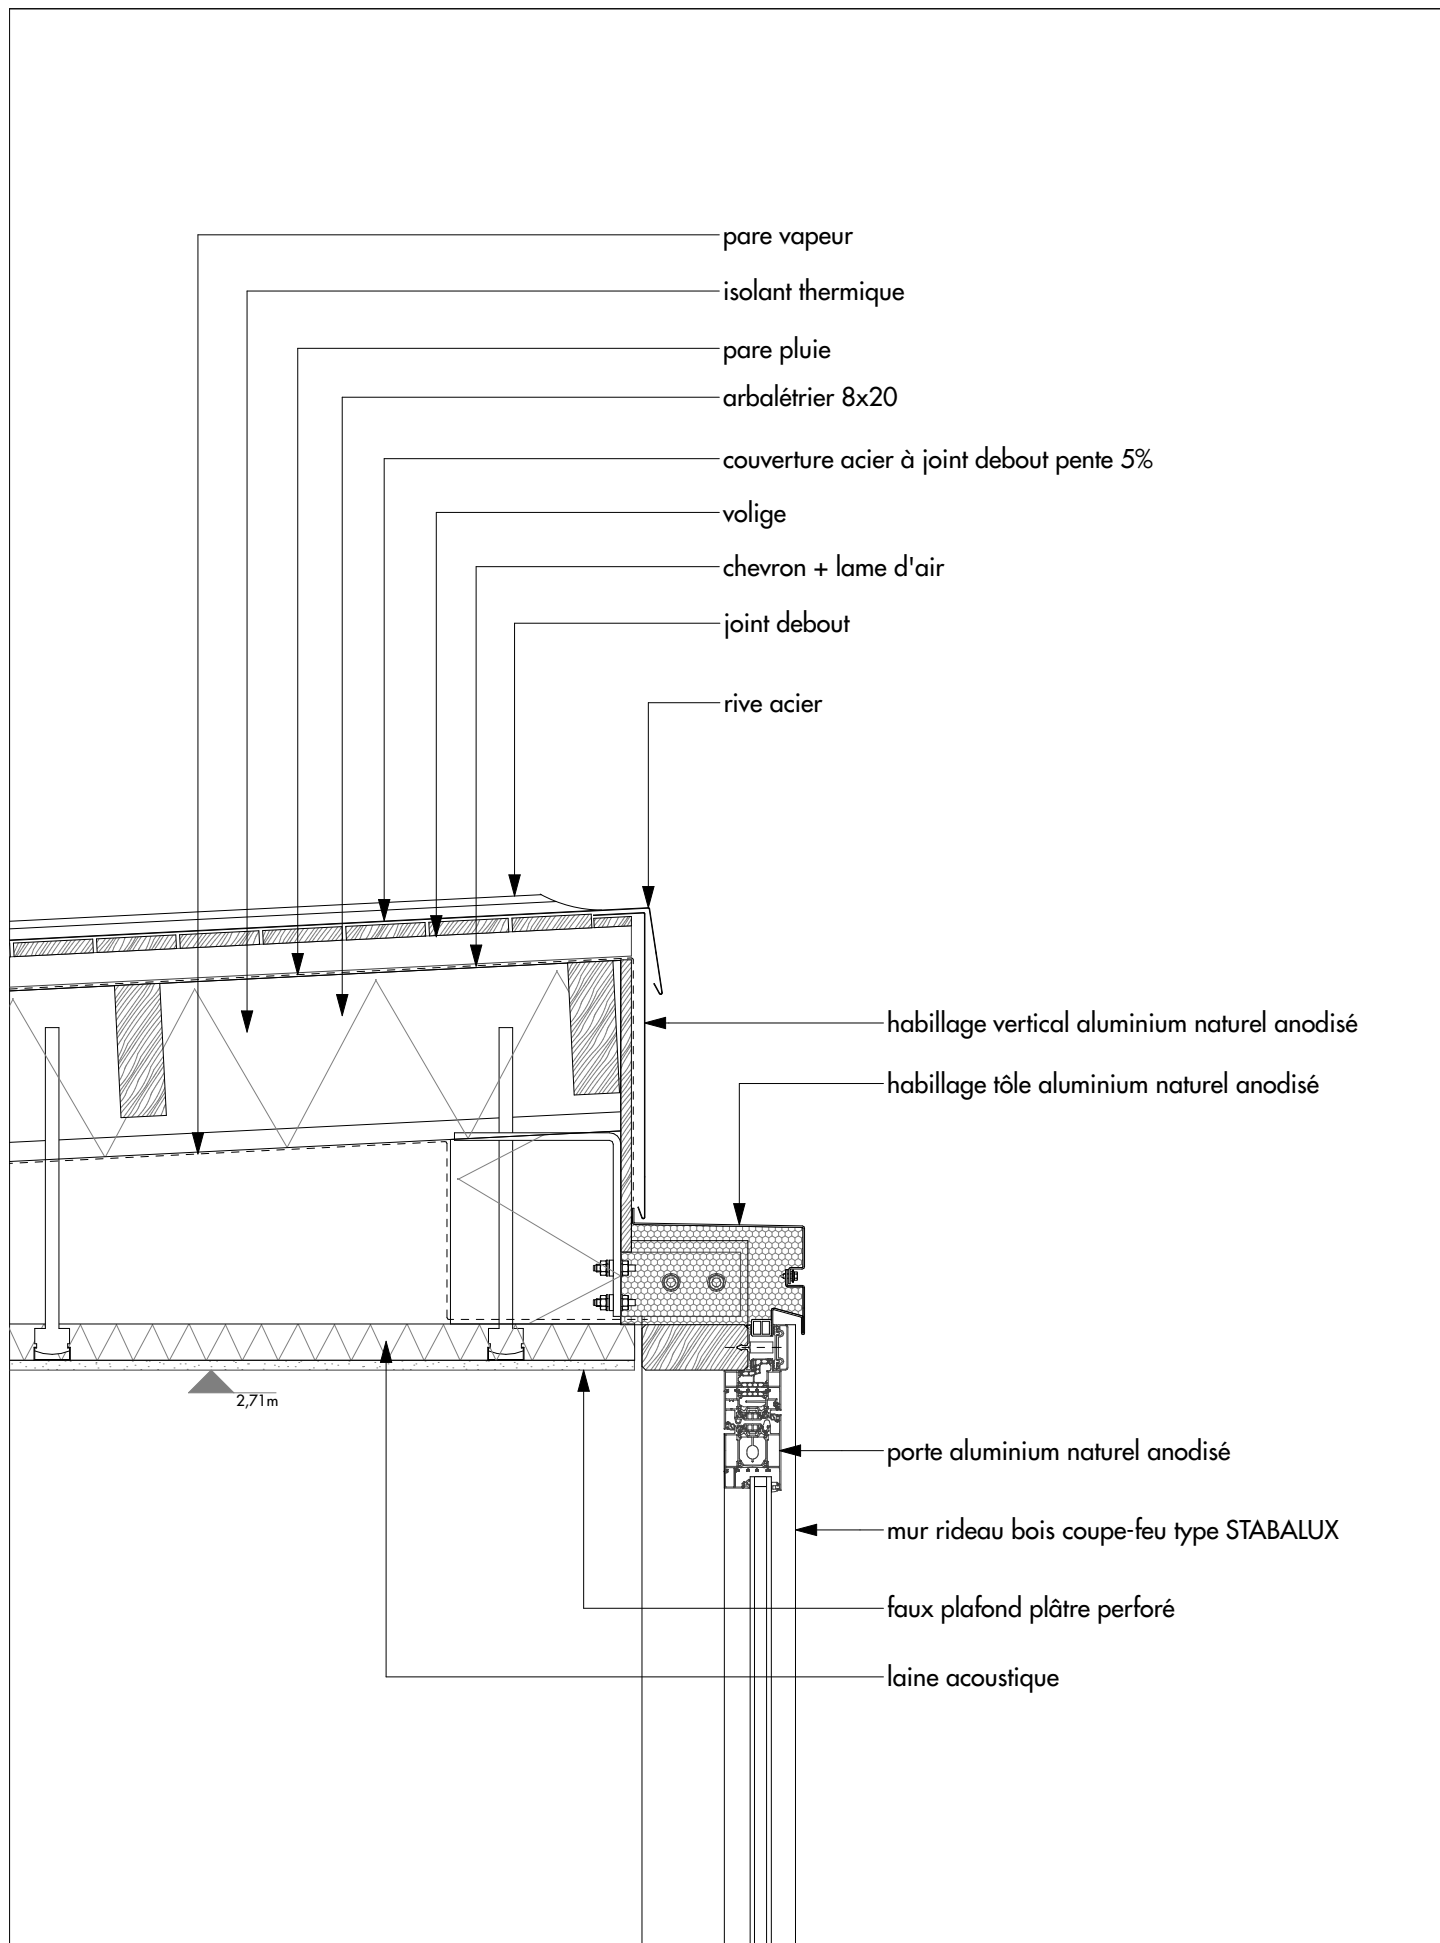

**TJ d'Evry**

9 rue des Mazières I 91000 Evry-Courcouronnes

Maître d'ouvrage

Ministère de la Justice SG / DIP

Galerie liaison SDPP - Faîtage

Ech : 1:10

juin 2025

**DCE**


CLO 38

**ARC**

Indice 4

**BA ARCHITECTES**

61 Av Philippe Auguste - 75011 Paris  
T : 33 (0)1 40 18 72 72 - evry@bplusa.eu

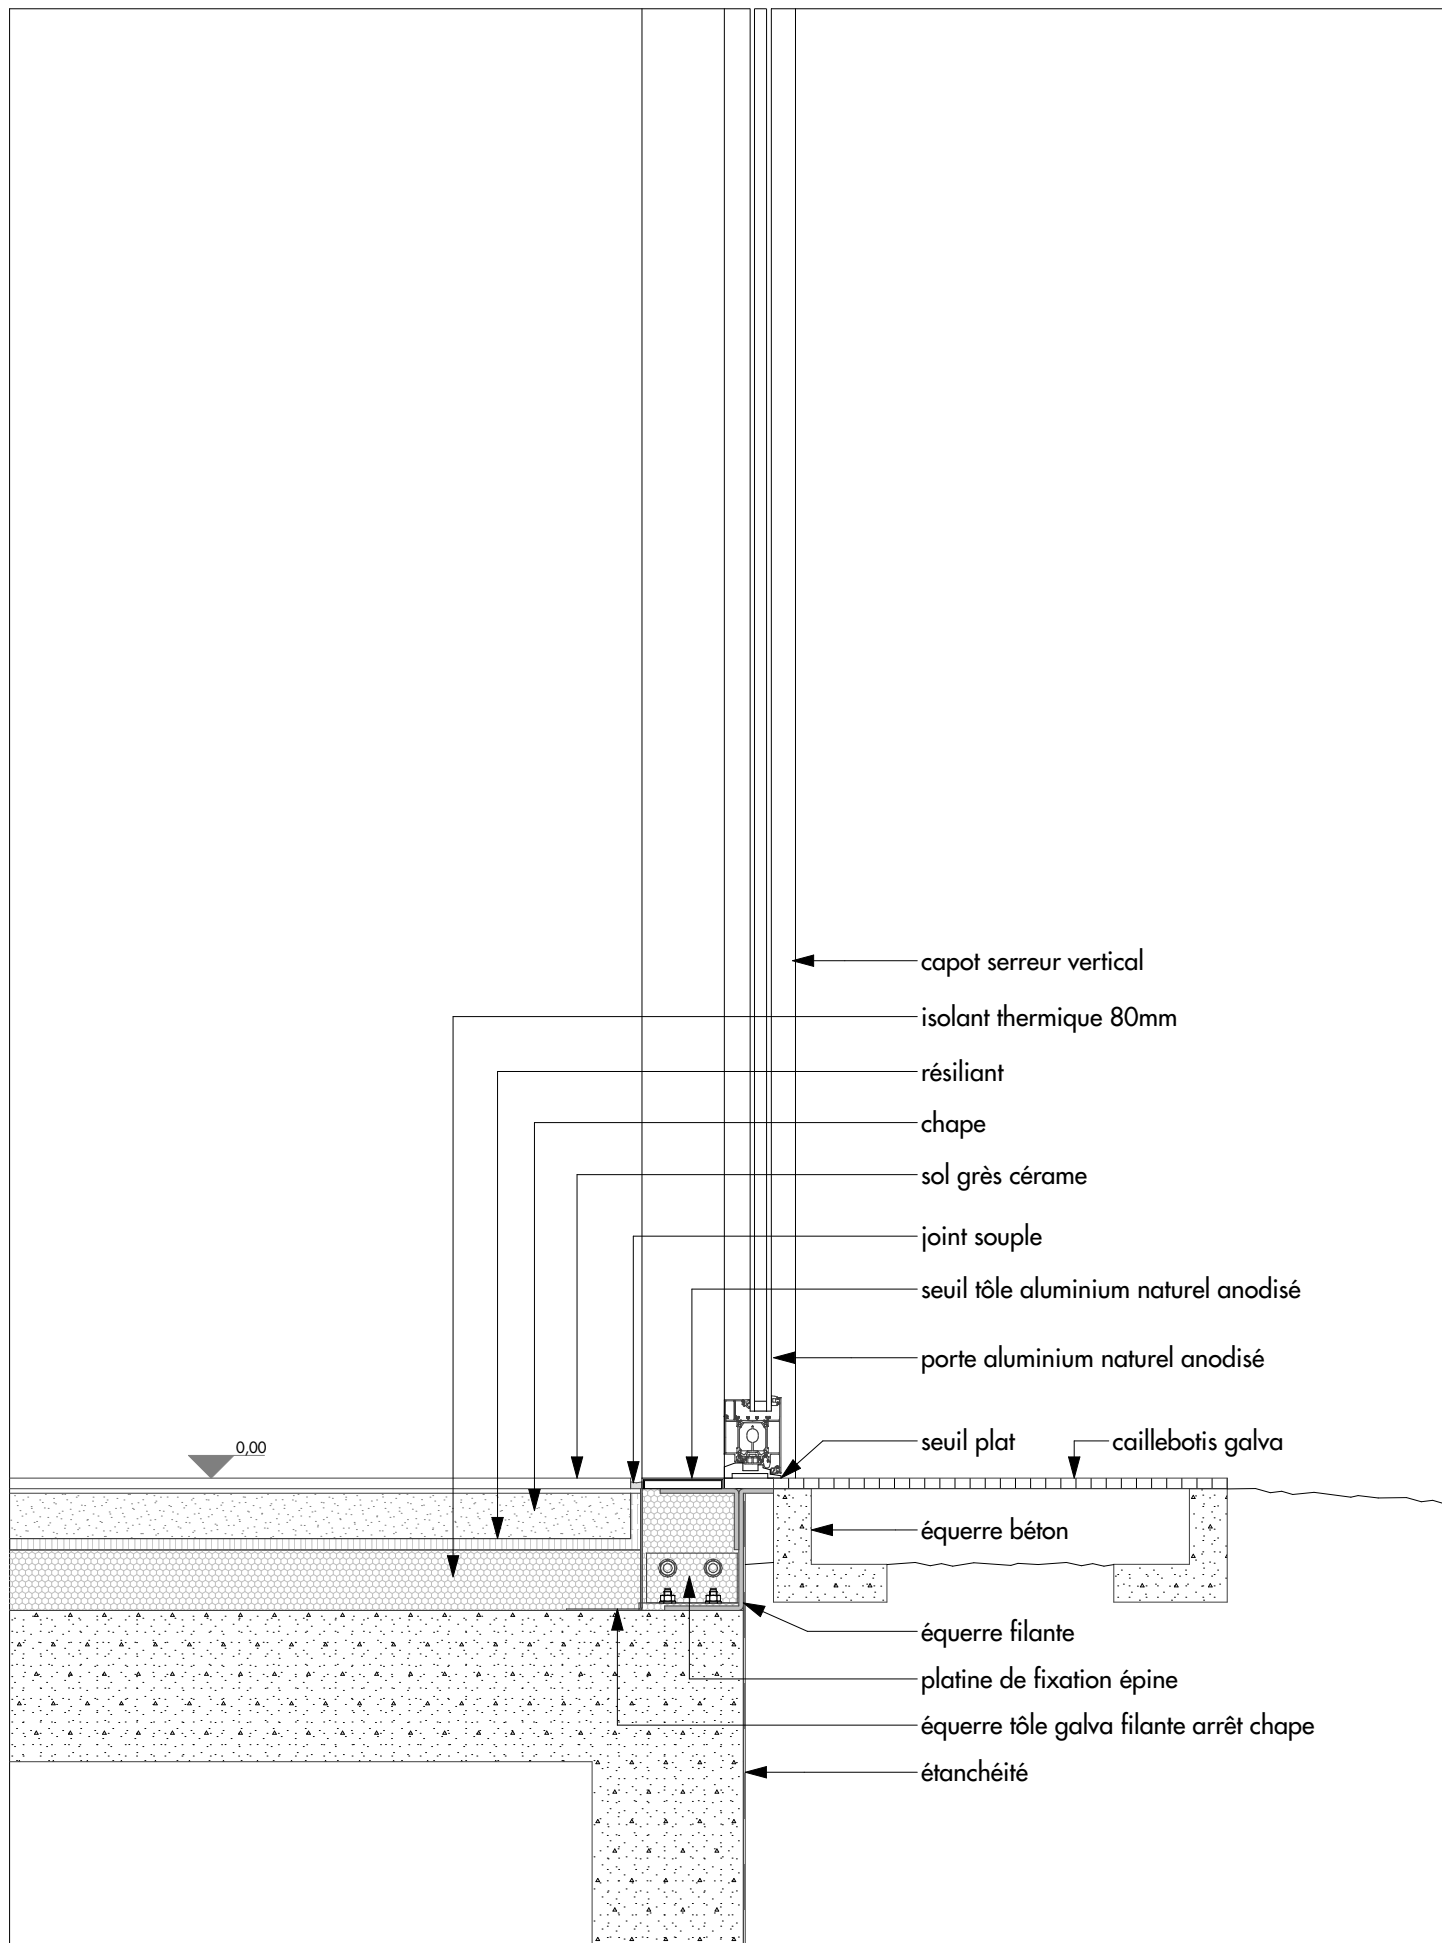

**TJ d'Evry**

9 rue des Mazières I 91000 Evry-Courcouronnes

Maître d'ouvrage

Ministère de la Justice SG / DIP

Galerie liaison SDPP - Sortie de secours

Ech : 1:10

juin 2025

**DCE**


CLO 39

**ARC**


Indice 4

**BA ARCHITECTES**


61 Av Philippe Auguste - 75011 Paris  
T : 33 (0)1 40 18 72 72 - evry@bplusa.eu

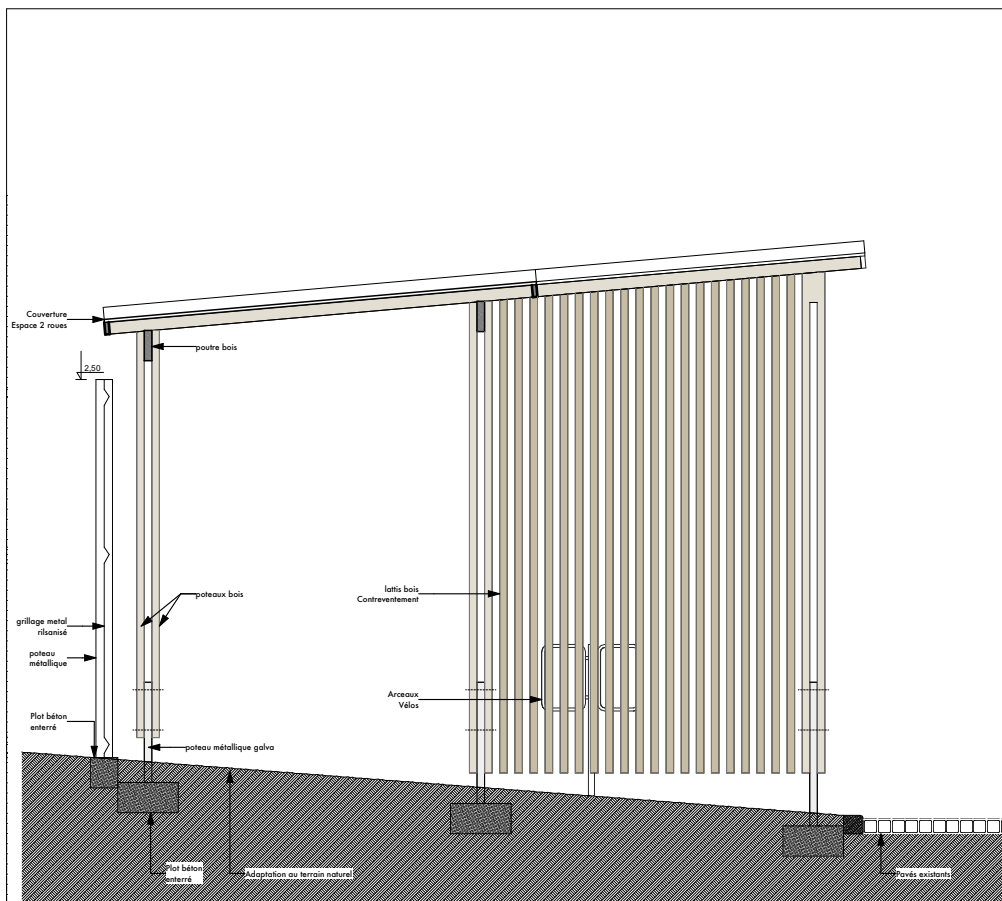

Coupe 50e

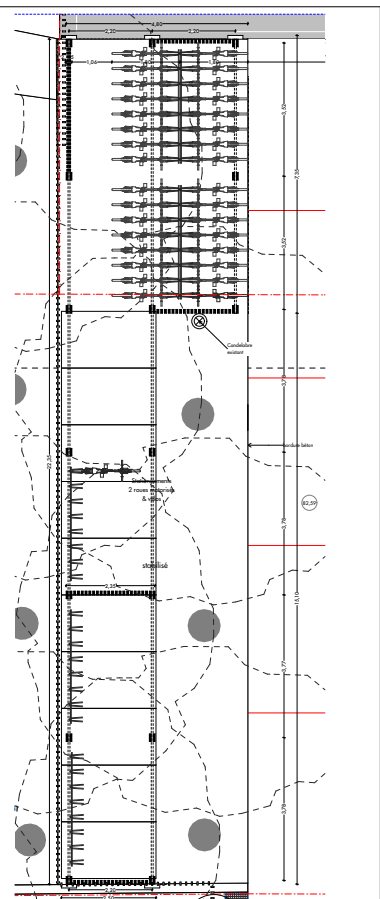

Plan 200e

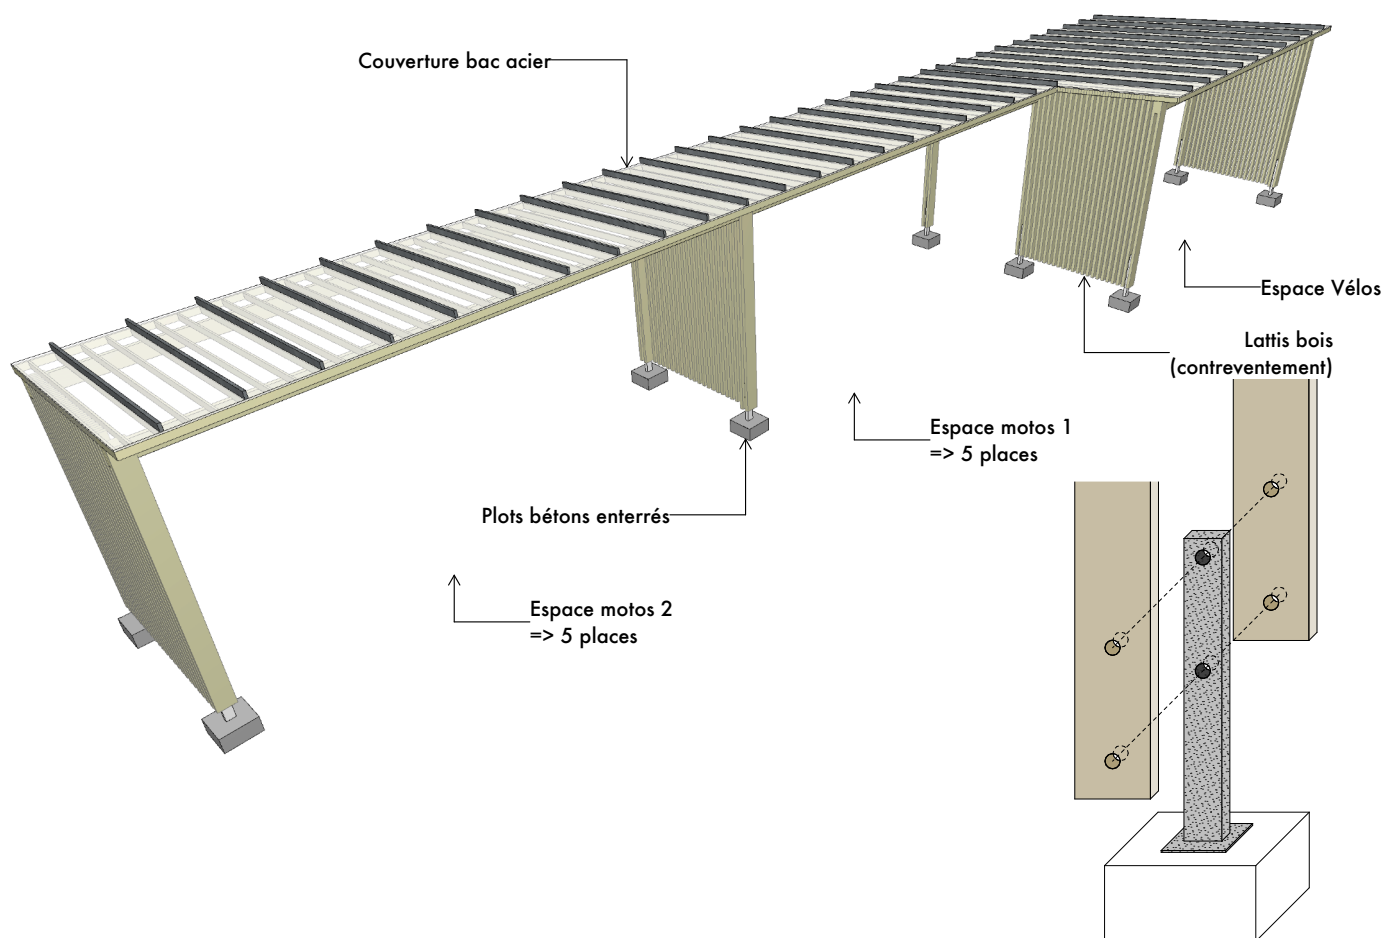

**TJ d'Evry**

9 rue des Mazières I 91000 Evry-Courcouronnes

Maître d'ouvrage

Ministère de la Justice SG / DIP

**Abri vélos**

Ech : **1:50**

juin 2025

**DCE**


CLO 40

**ARC**


Indice **4**

**BA ARCHITECTES**

61 Av Philippe Auguste - 75011 Paris  
T : 33 (0)1 40 18 72 72 - evry@bplusa.eu

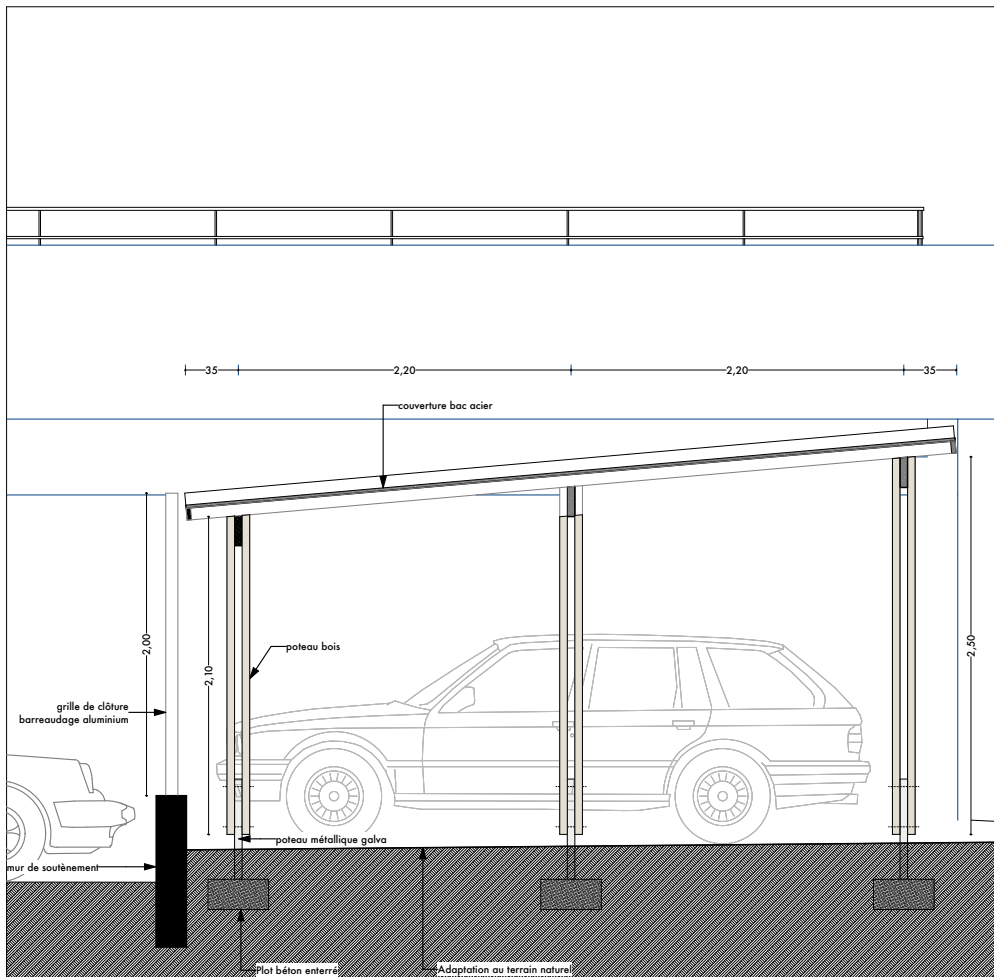

Coupe 50e

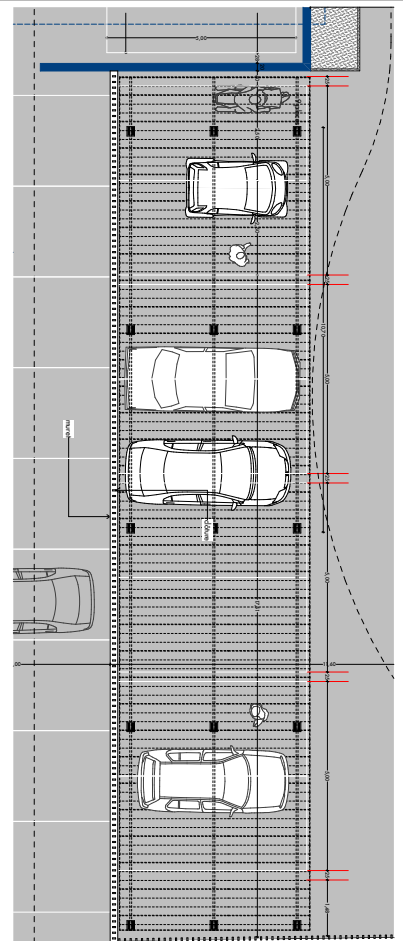

Plan 200e



**TJ d'Evry**

9 rue des Mazières | 91000 Evry-Courcouronnes

Maître d'ouvrage

Ministère de la Justice SG / DIP

**Abri Voitures**

Ech : **1:50**

juin 2025

**DCE**


CLO 40b

**ARC**

Indice **4**

**BA ARCHITECTES**

61 Av Philippe Auguste - 75011 Paris  
T : 33 (0)1 40 18 72 72 - evry@bplusa.eu

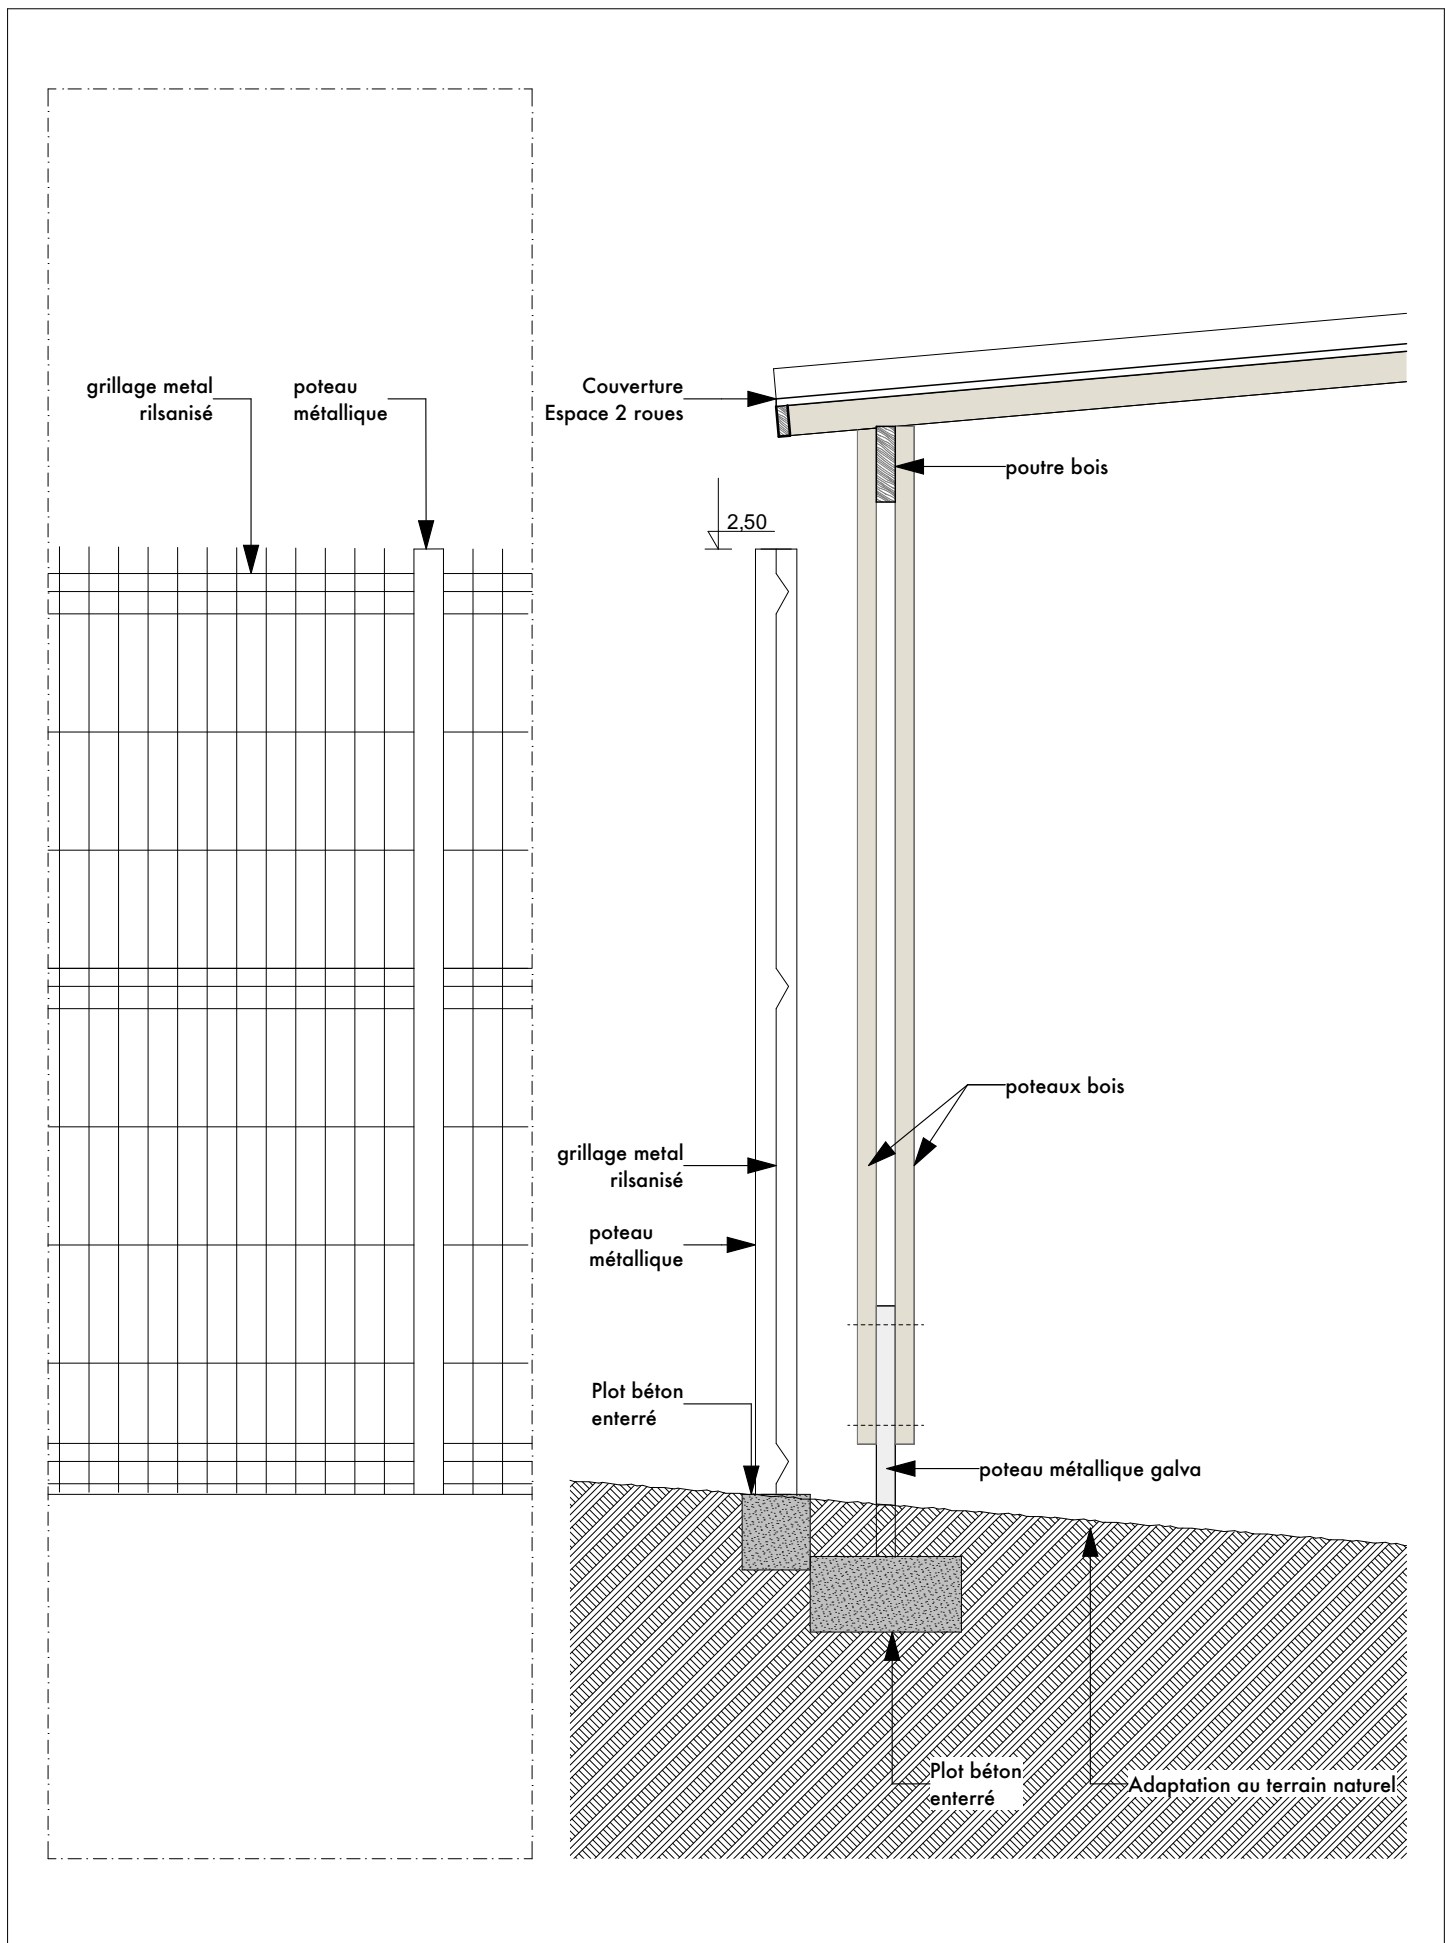

**TJ d'Evry**

9 rue des Mazières | 91000 Evry-Courcouronnes

Maître d'ouvrage

Ministère de la Justice SG / DIP

Abri vélos - Grille de clôture

Ech : **1:20**

juin 2025

**DCE**

CLO 41





**ARC**

Indice **4**

**BA ARCHITECTES**

61 Av Philippe Auguste - 75011 Paris  
T : 33 (0)1 40 18 72 72 - evry@bplusa.eu



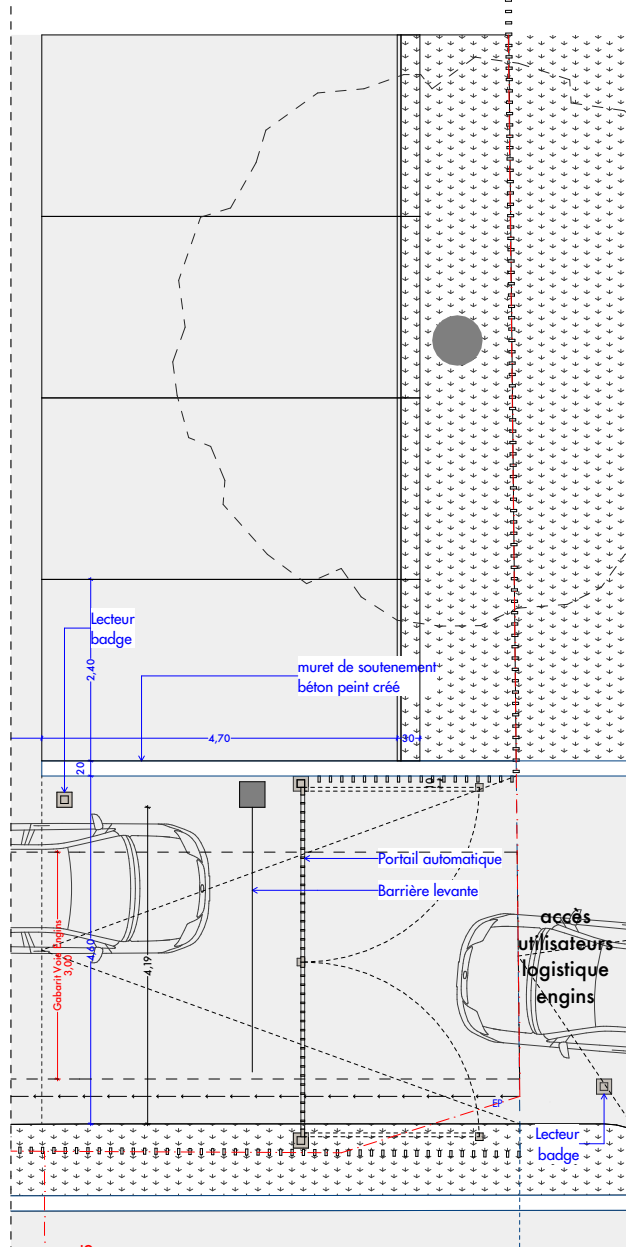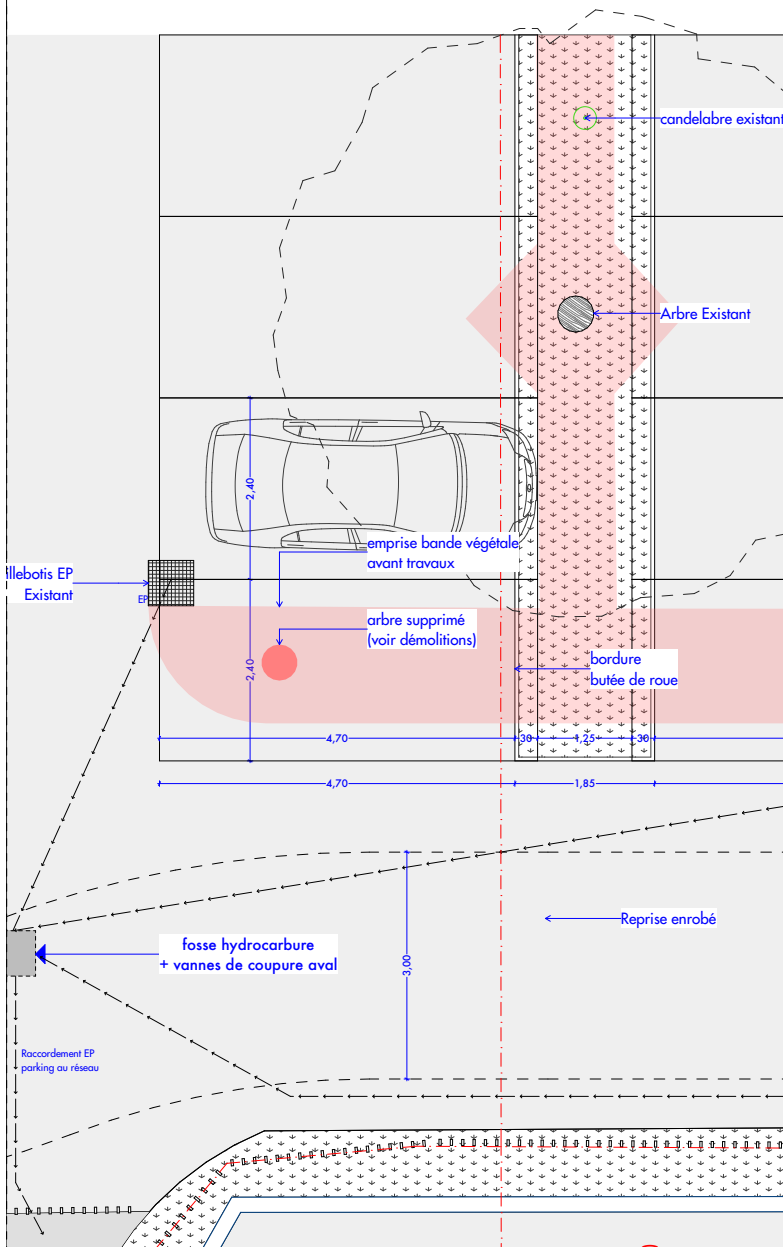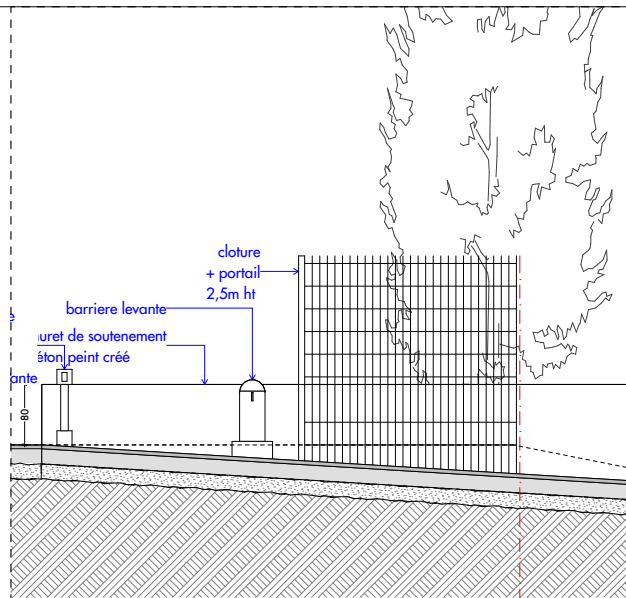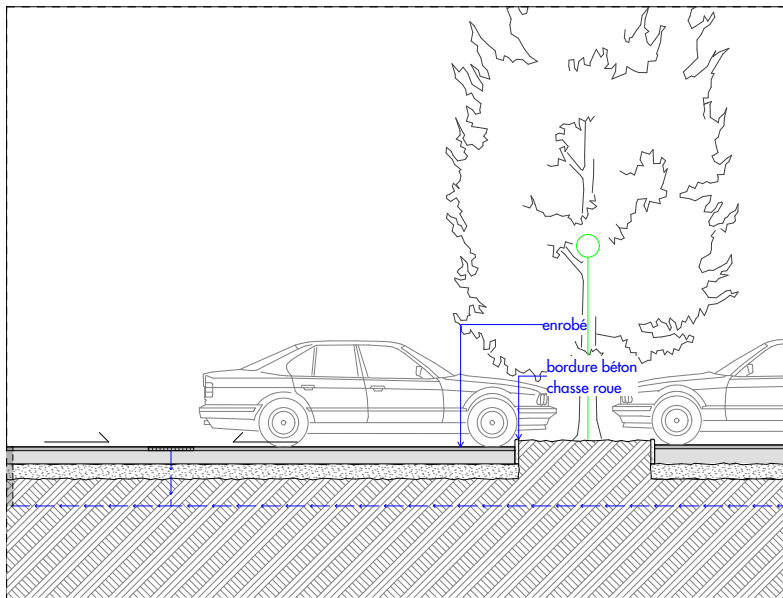

**TJ d'Evry**

9 rue des Mazières | 91000 Evry-Courcouronnes

Maître d'ouvrage

Ministère de la Justice SG / DIP

**Parking accès Bd de l'Europe**

Ech : **1:100**

juin 2025

**DCE**

CLO 42


**ARC**

Indice **4**

**BA ARCHITECTES**

61 Av Philippe Auguste - 75011 Paris  
T : 33 (0)1 40 18 72 72 - evry@bpulsa.eu



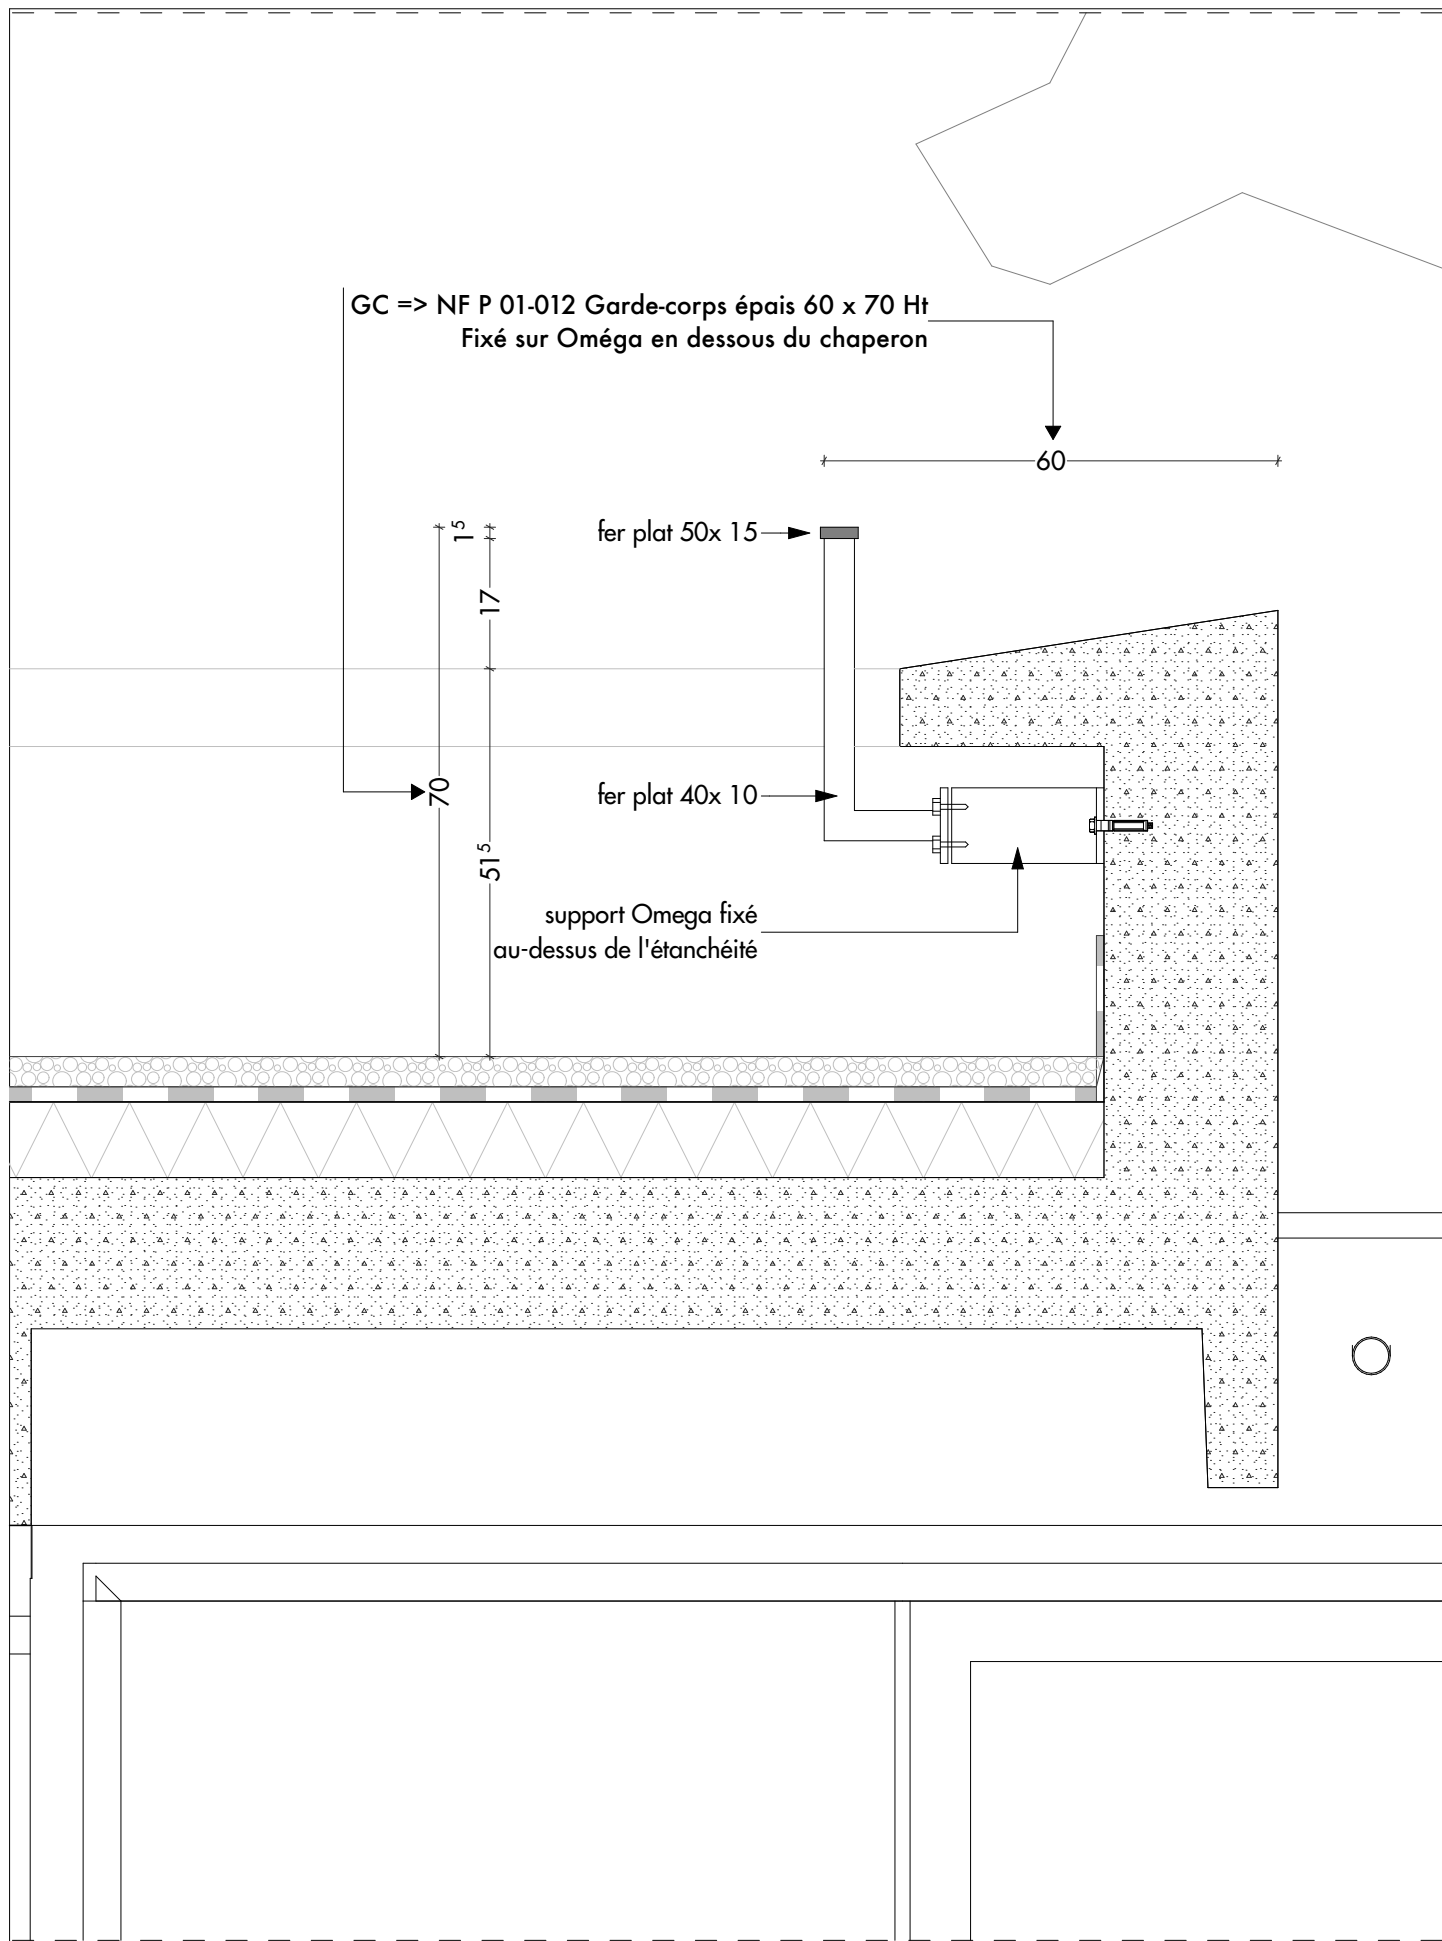

**TJ d'Evry**

9 rue des Mazières I 91000 Evry-Courcouronnes

Maître d'ouvrage

Ministère de la Justice SG / DIP

Toiture existante Audiences - GC épais

Ech : 1:10

juin 2025

**DCE**


CLO 43

**ARC**

Indice 4

**BA ARCHITECTES**

61 Av Philippe Auguste - 75011 Paris  
T : 33 (0)1 40 18 72 72 - evry@bplusa.eu

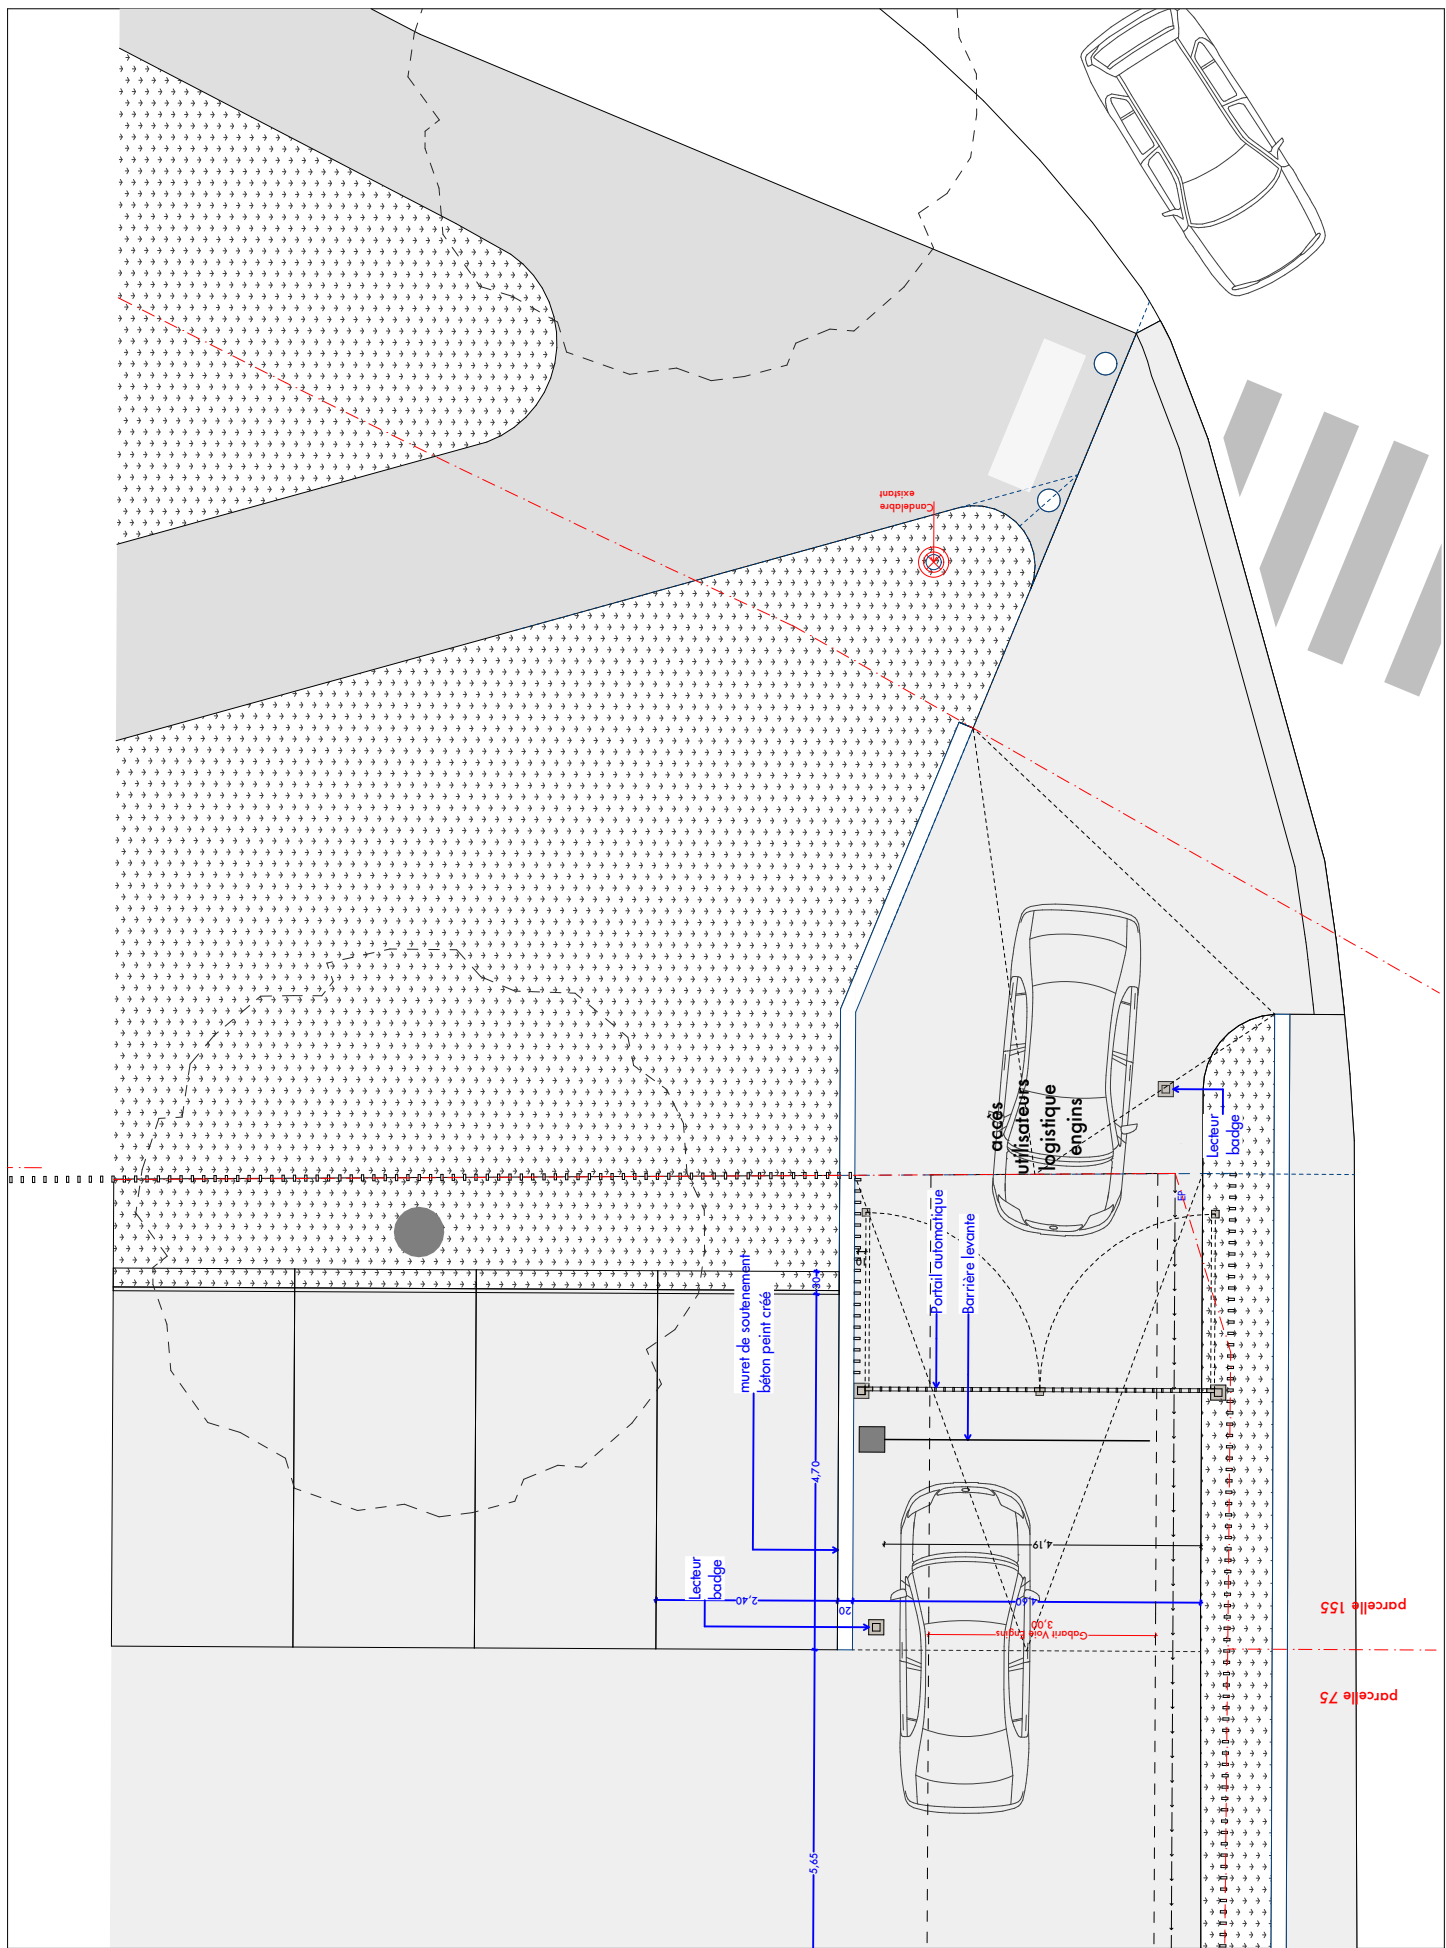

**TJ d'Evry**

9 rue des Mazières | 91000 Evry-Courcouronnes

Maître d'ouvrage

Ministère de la Justice SG / DIP

**Parking accès Bd de l'Europe - Portail**

Ech : **1:100**

juin 2025

**DCE**


CLO 44

**ARC**

Indice **4**

**BA ARCHITECTES**

61 Av Philippe Auguste - 75011 Paris  
T : 33 (0)1 40 18 72 72 - evry@bplusa.eu

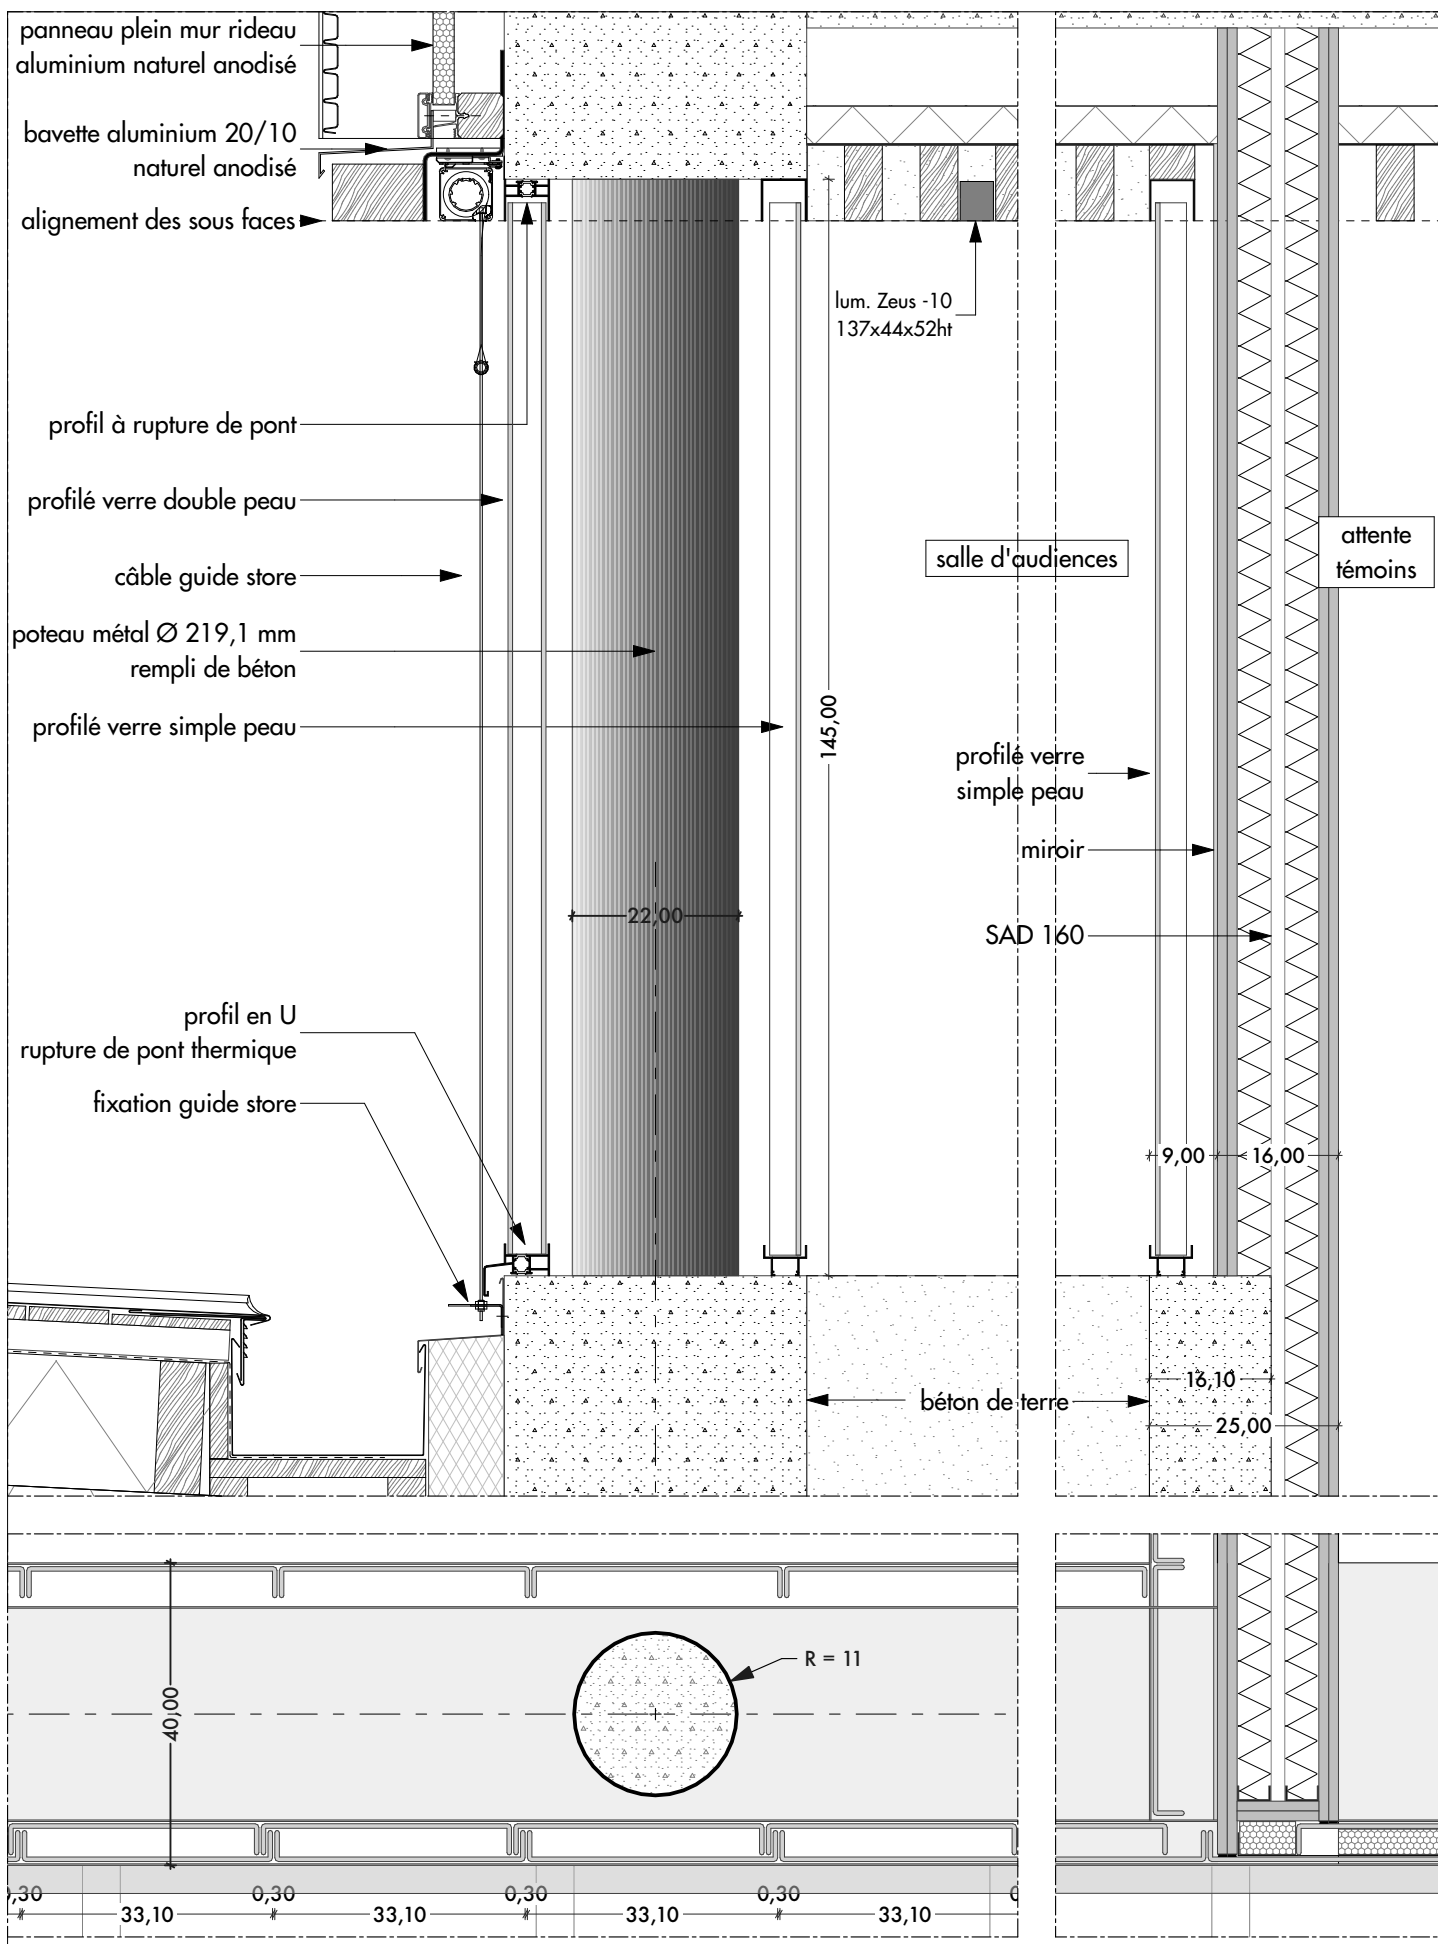

**TJ d'Evry**

9 rue des Mazières | 91000 Evry-Courcouronnes

Maître d'ouvrage

Ministère de la Justice SG / DIP

Profil R+1 - Salle d'Audience

Ech : 1:10

juin 2025

**DCE**




CLO 45

**ARC**

Indice 4

**BA ARCHITECTES**

61 Av Philippe Auguste - 75011 Paris  
T : 33 (0)1 40 18 72 72 - evry@bplusa.eu

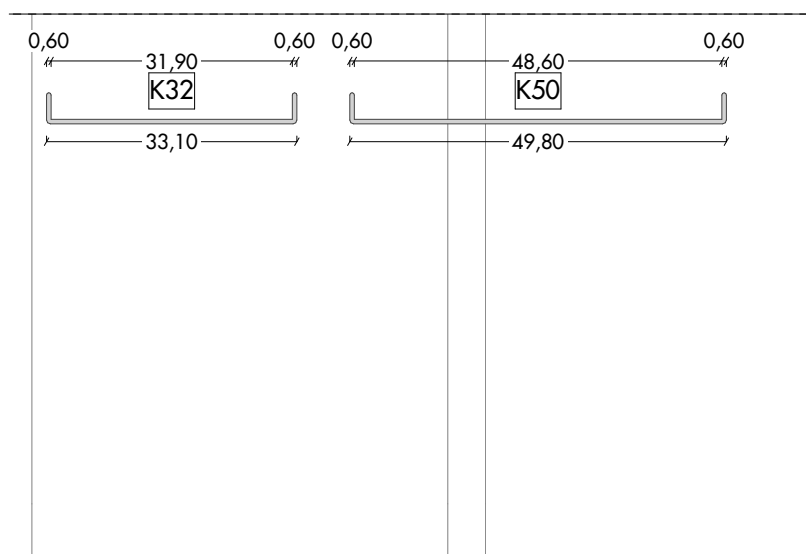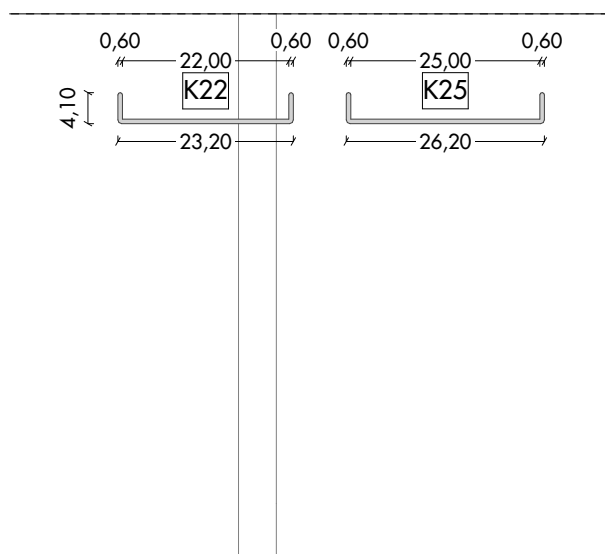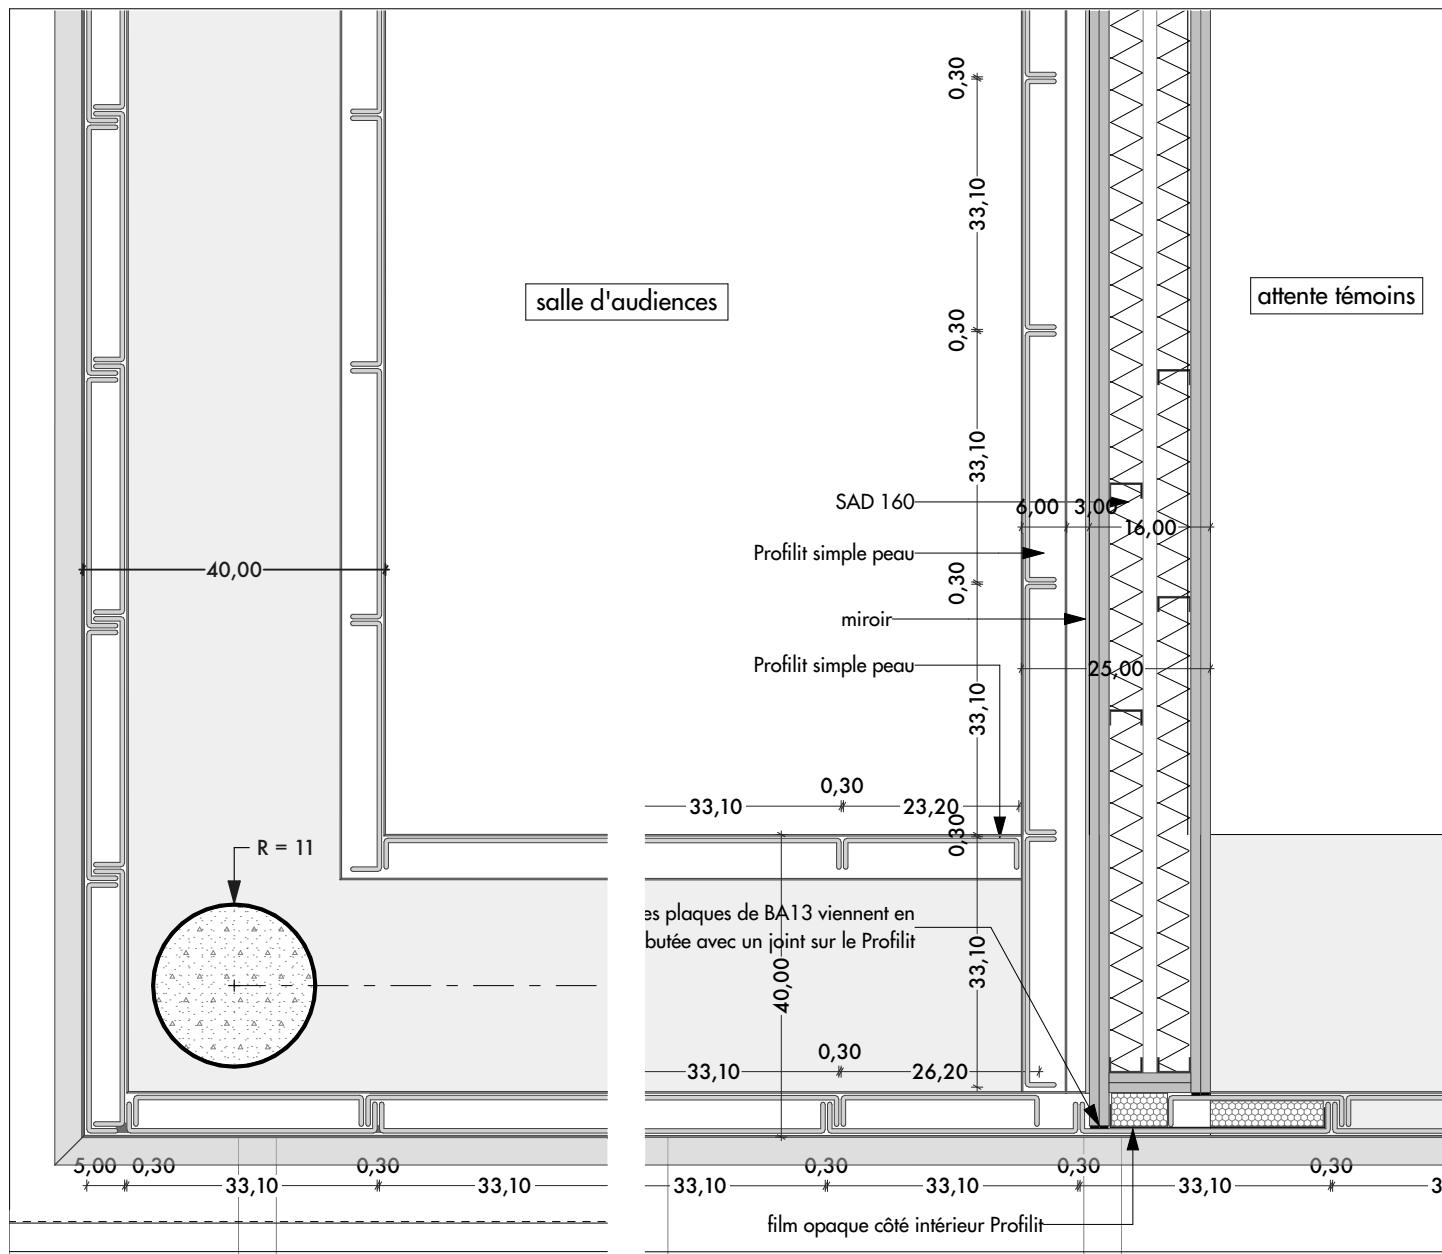

**TJ d'Evry**

9 rue des Mazières | 91000 Evry-Courcouronnes

Maître d'ouvrage

Ministère de la Justice SG / DIP

Profil R+1 - Intersection cloisons

Ech : 1:10

juin 2025

**DCE**

CLO 45

**ARC**

Indice 4

**BA ARCHITECTES**

61 Av Philippe Auguste - 75011 Paris  
T : 33 (0)1 40 18 72 72 - evry@bplusa.eu