

TJ d'Evry



9 rue des Mazières | 91000 Evry-Courcouronnes



DCE | **ARC**
EP



Carnet des EP

Indice **4** juin 2025

B/A ARCHITECTES

61 Av Philippe Auguste - 75011 Paris
T : 33 (0)1 40 18 72 72 - atelier@bplusa.eu

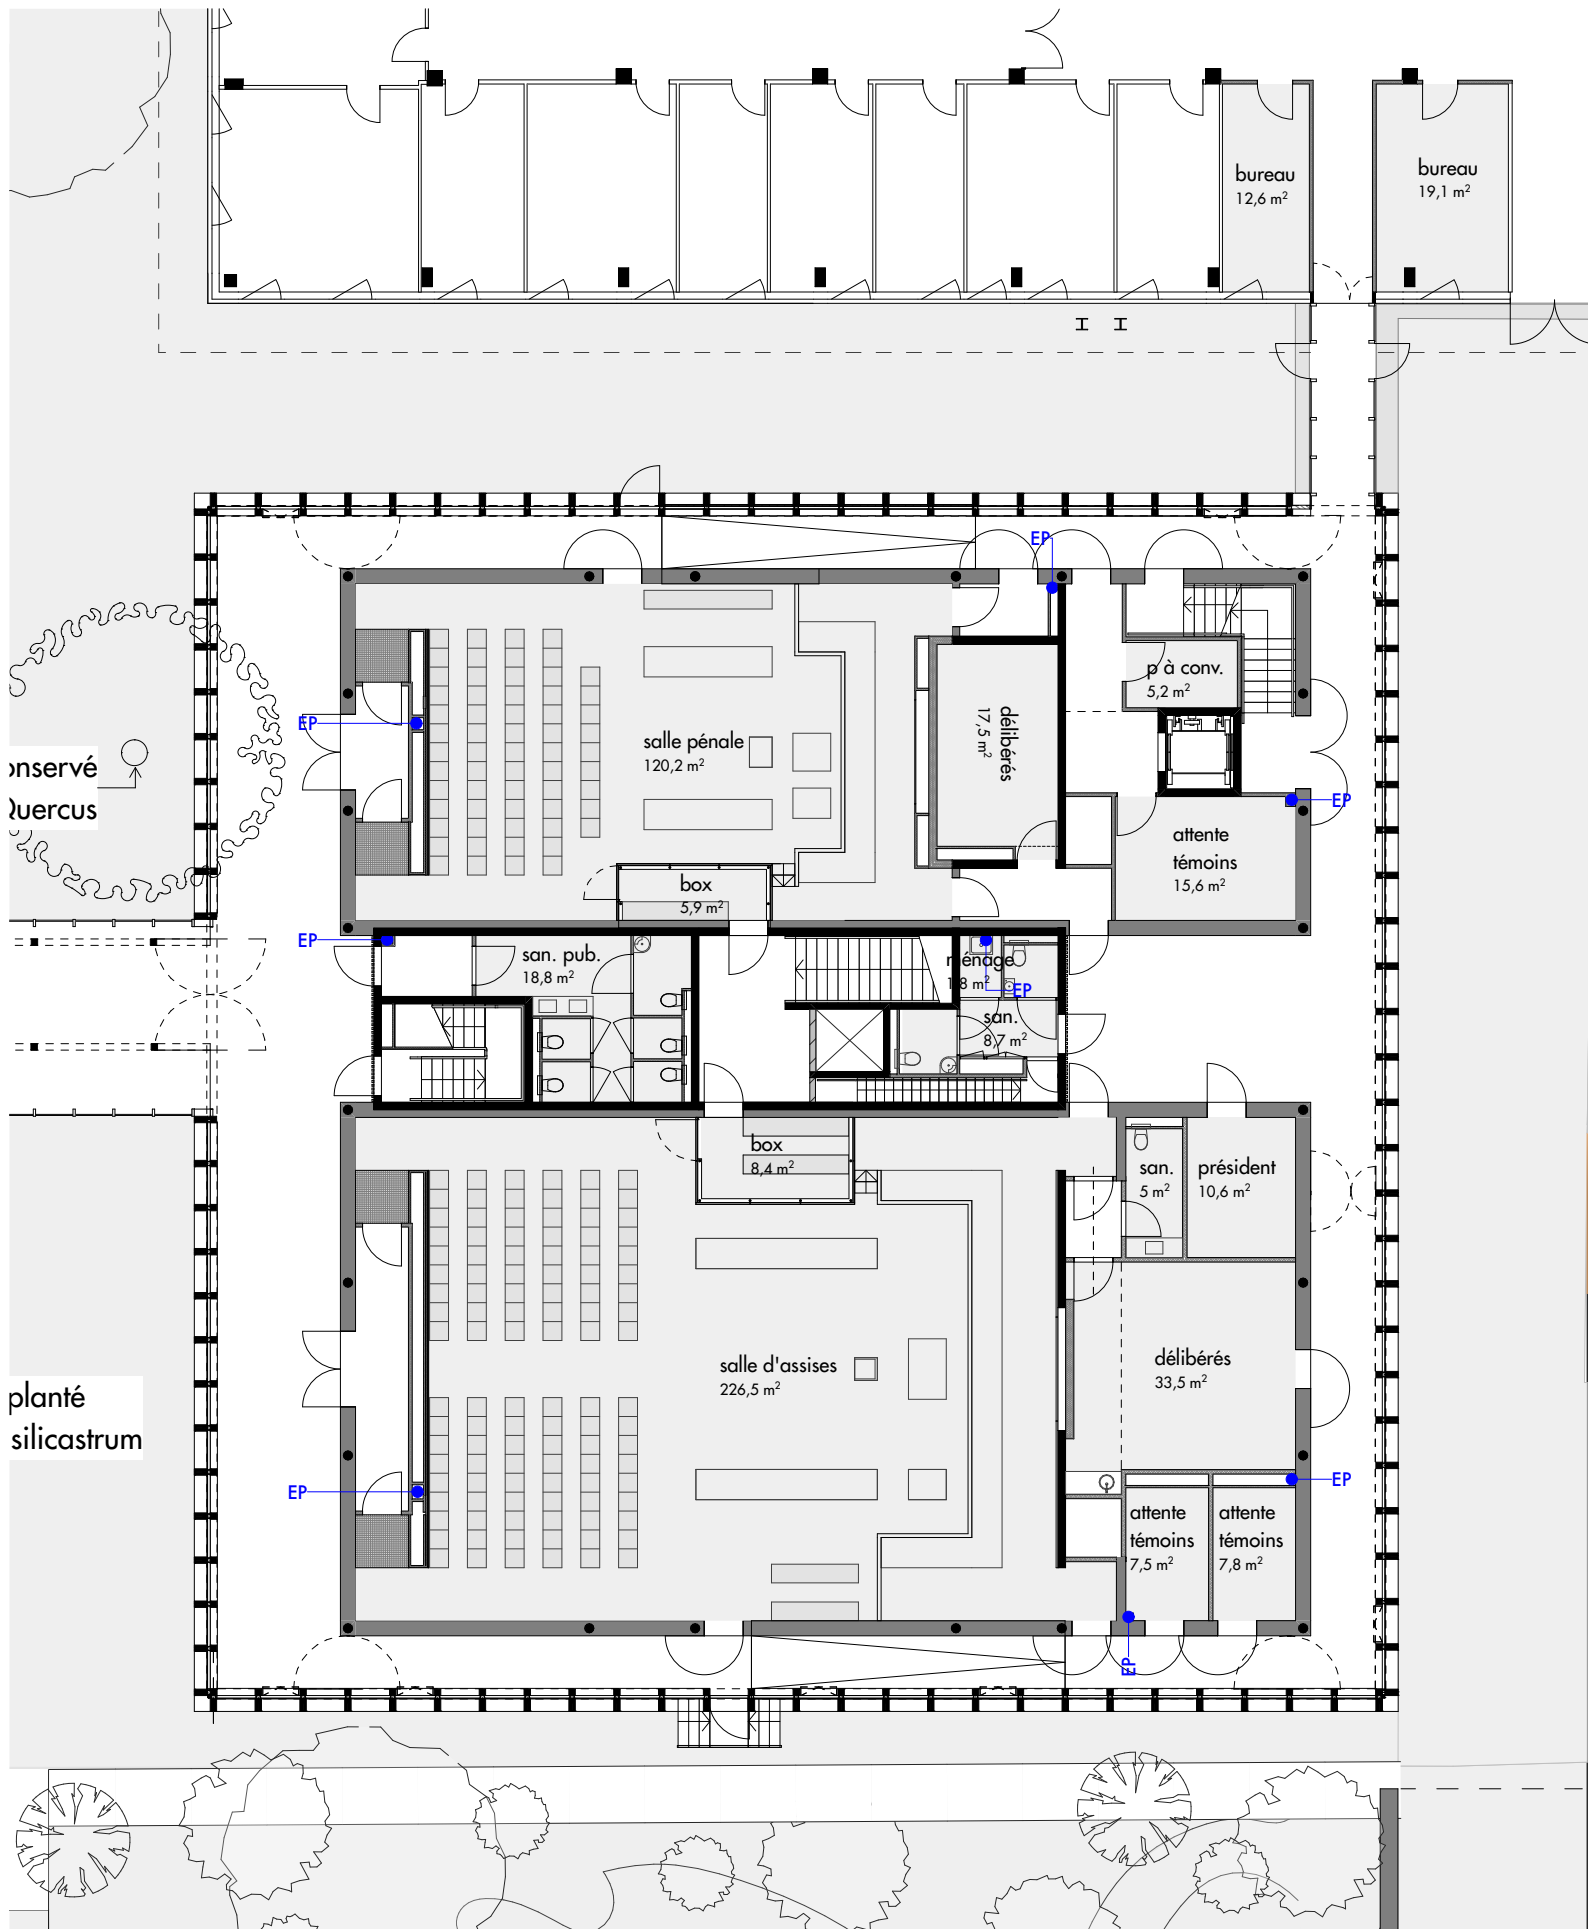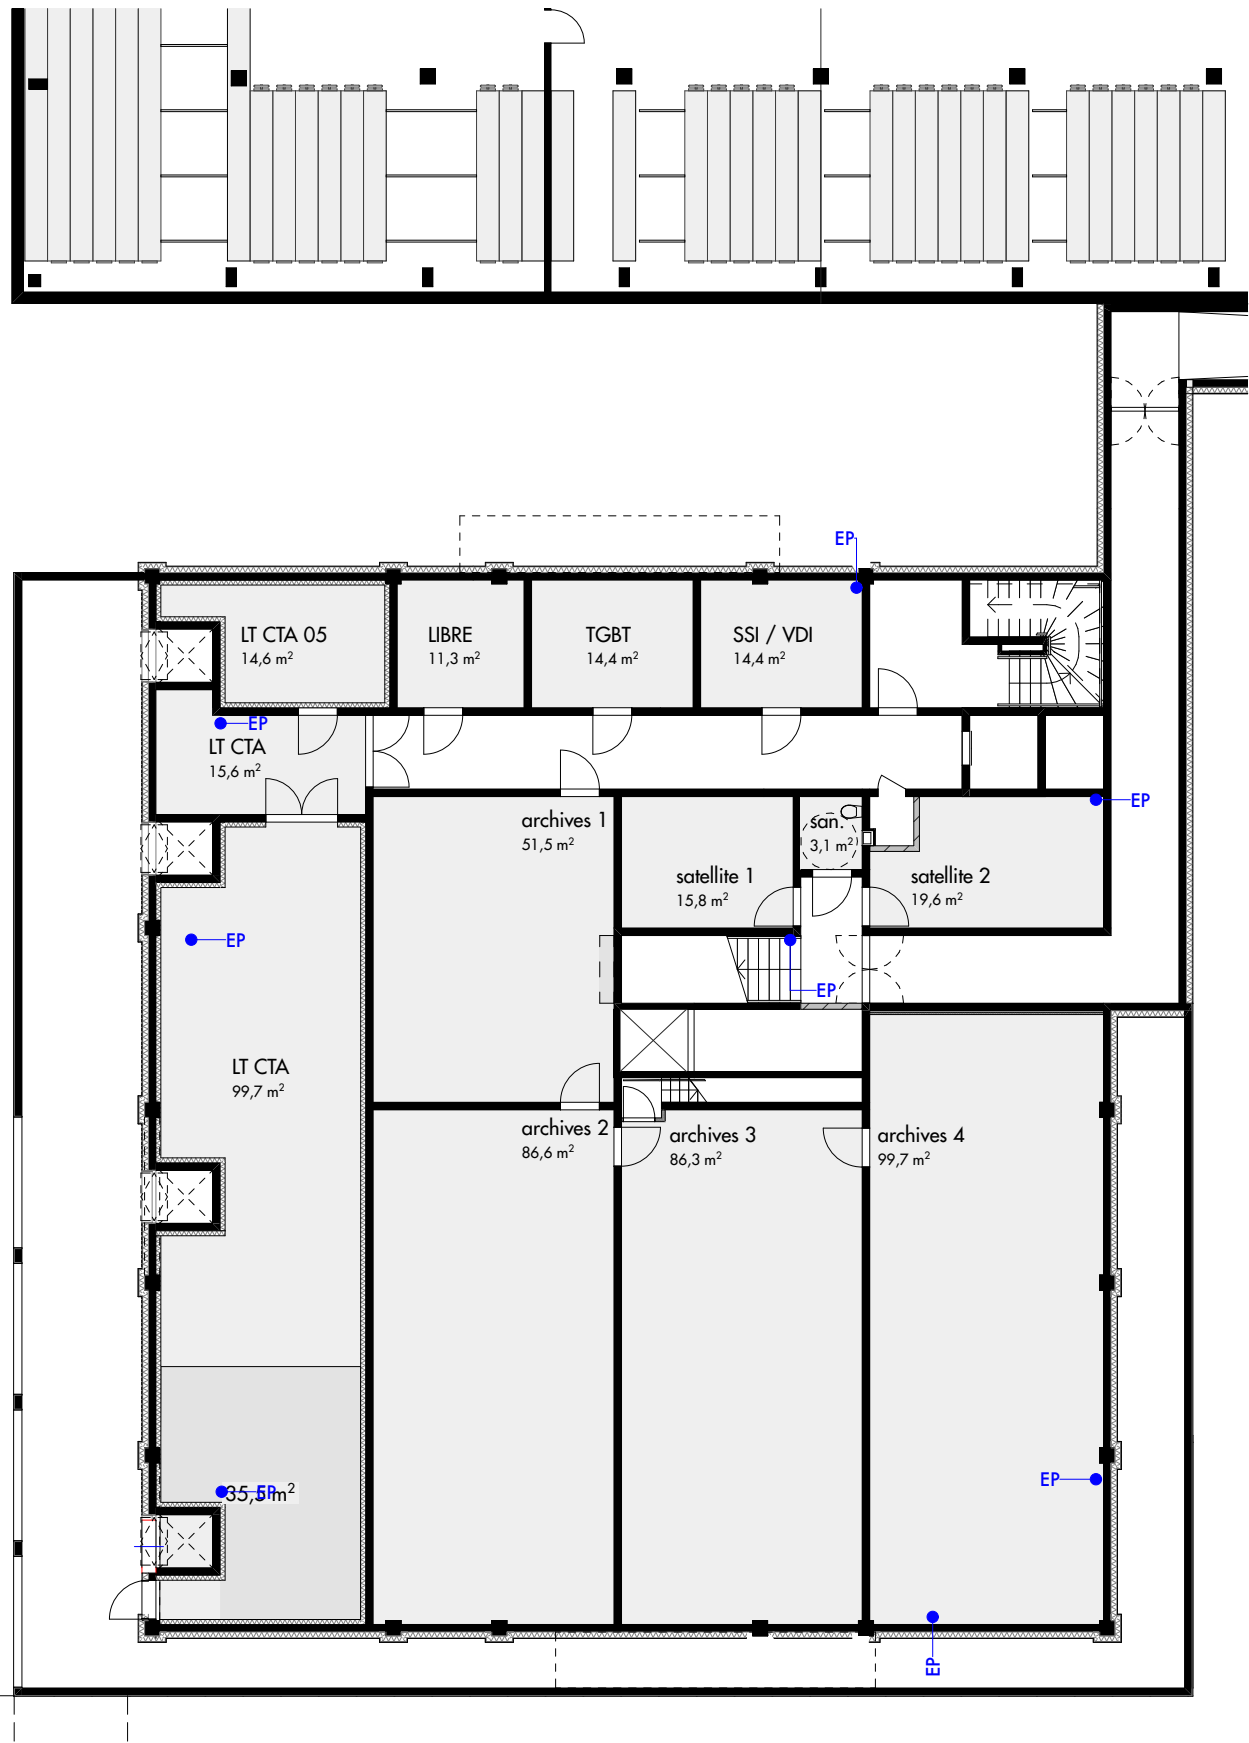

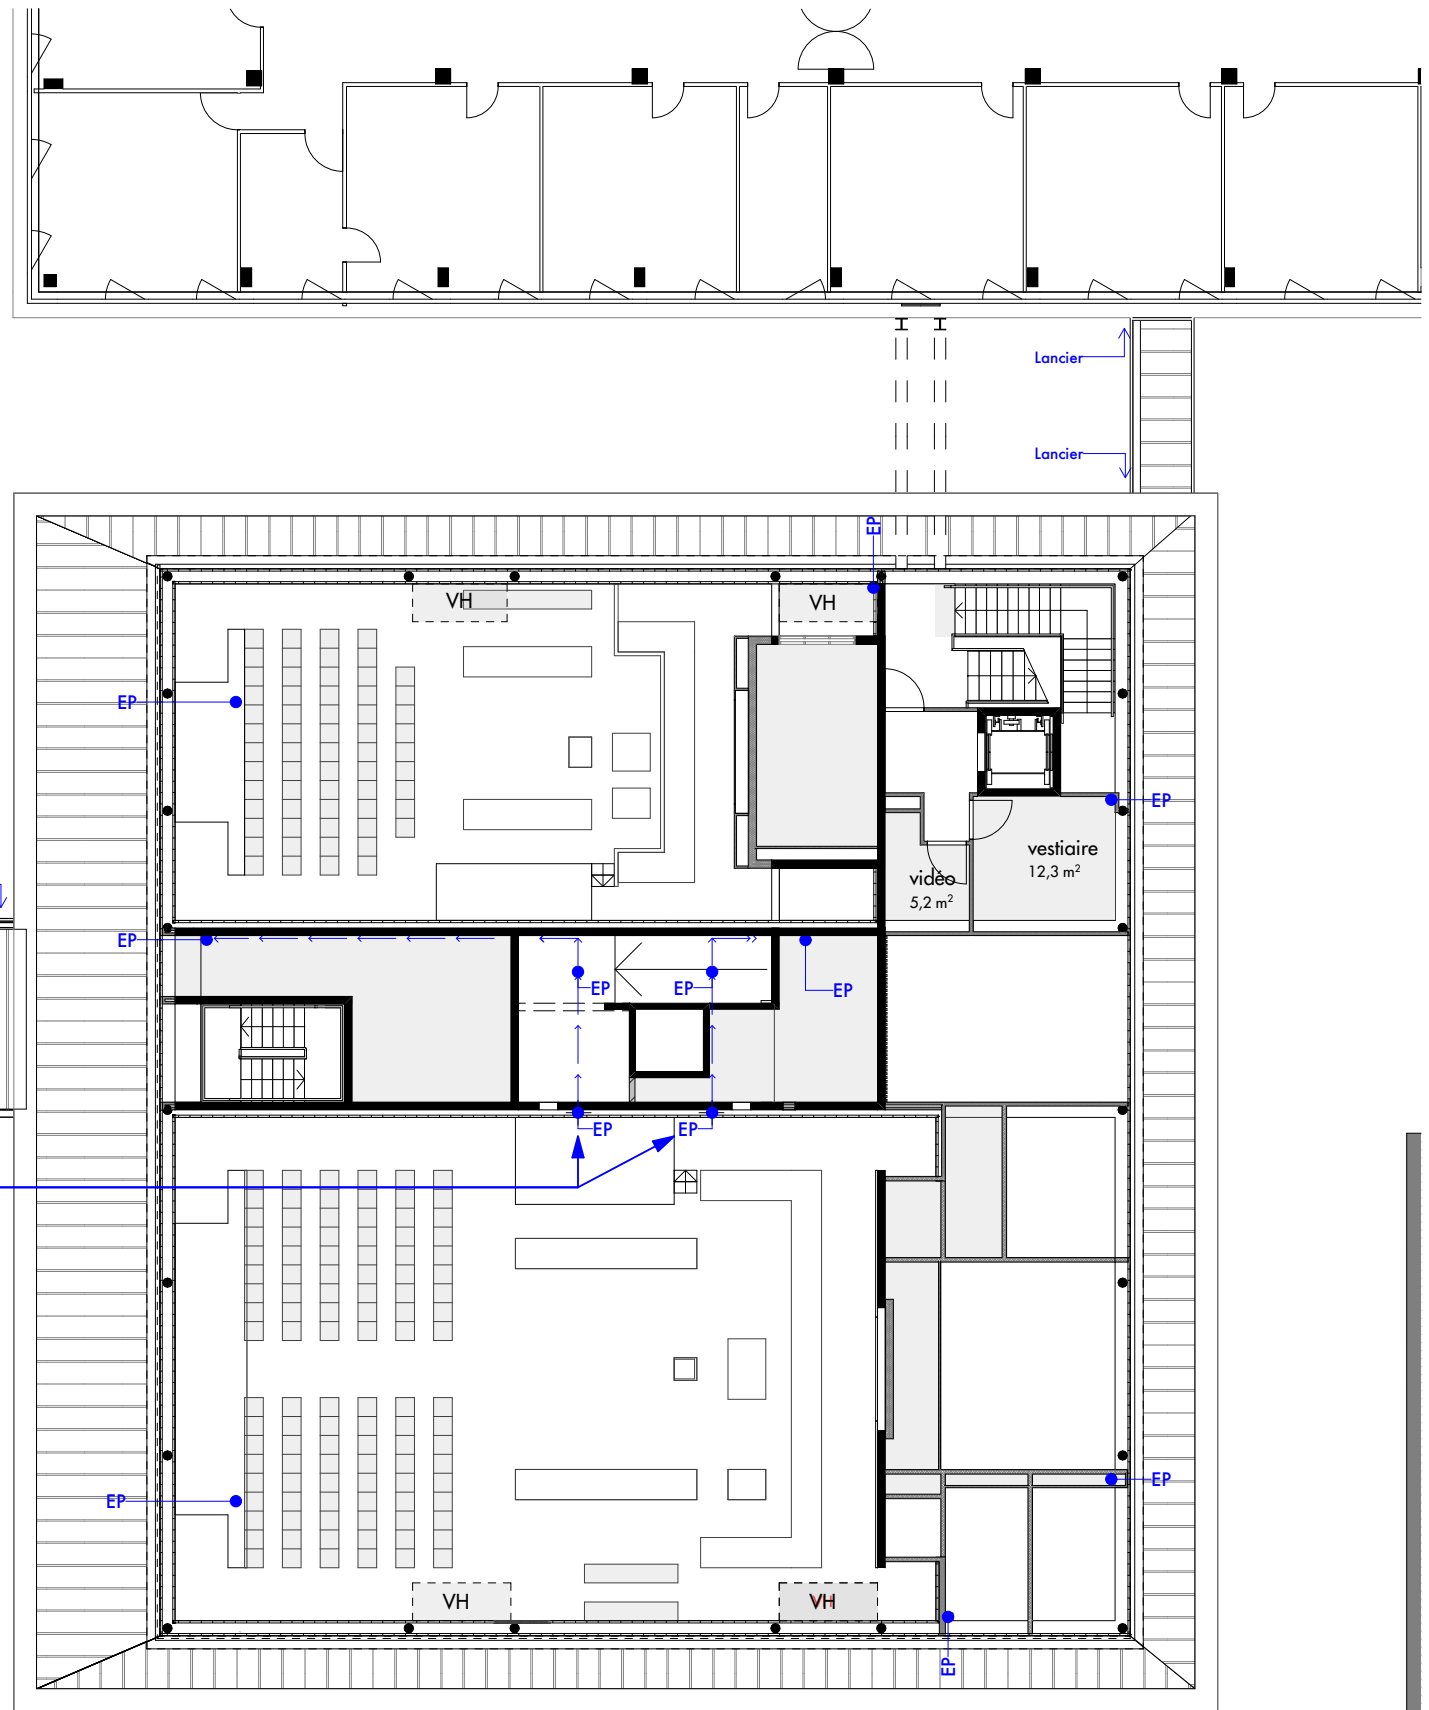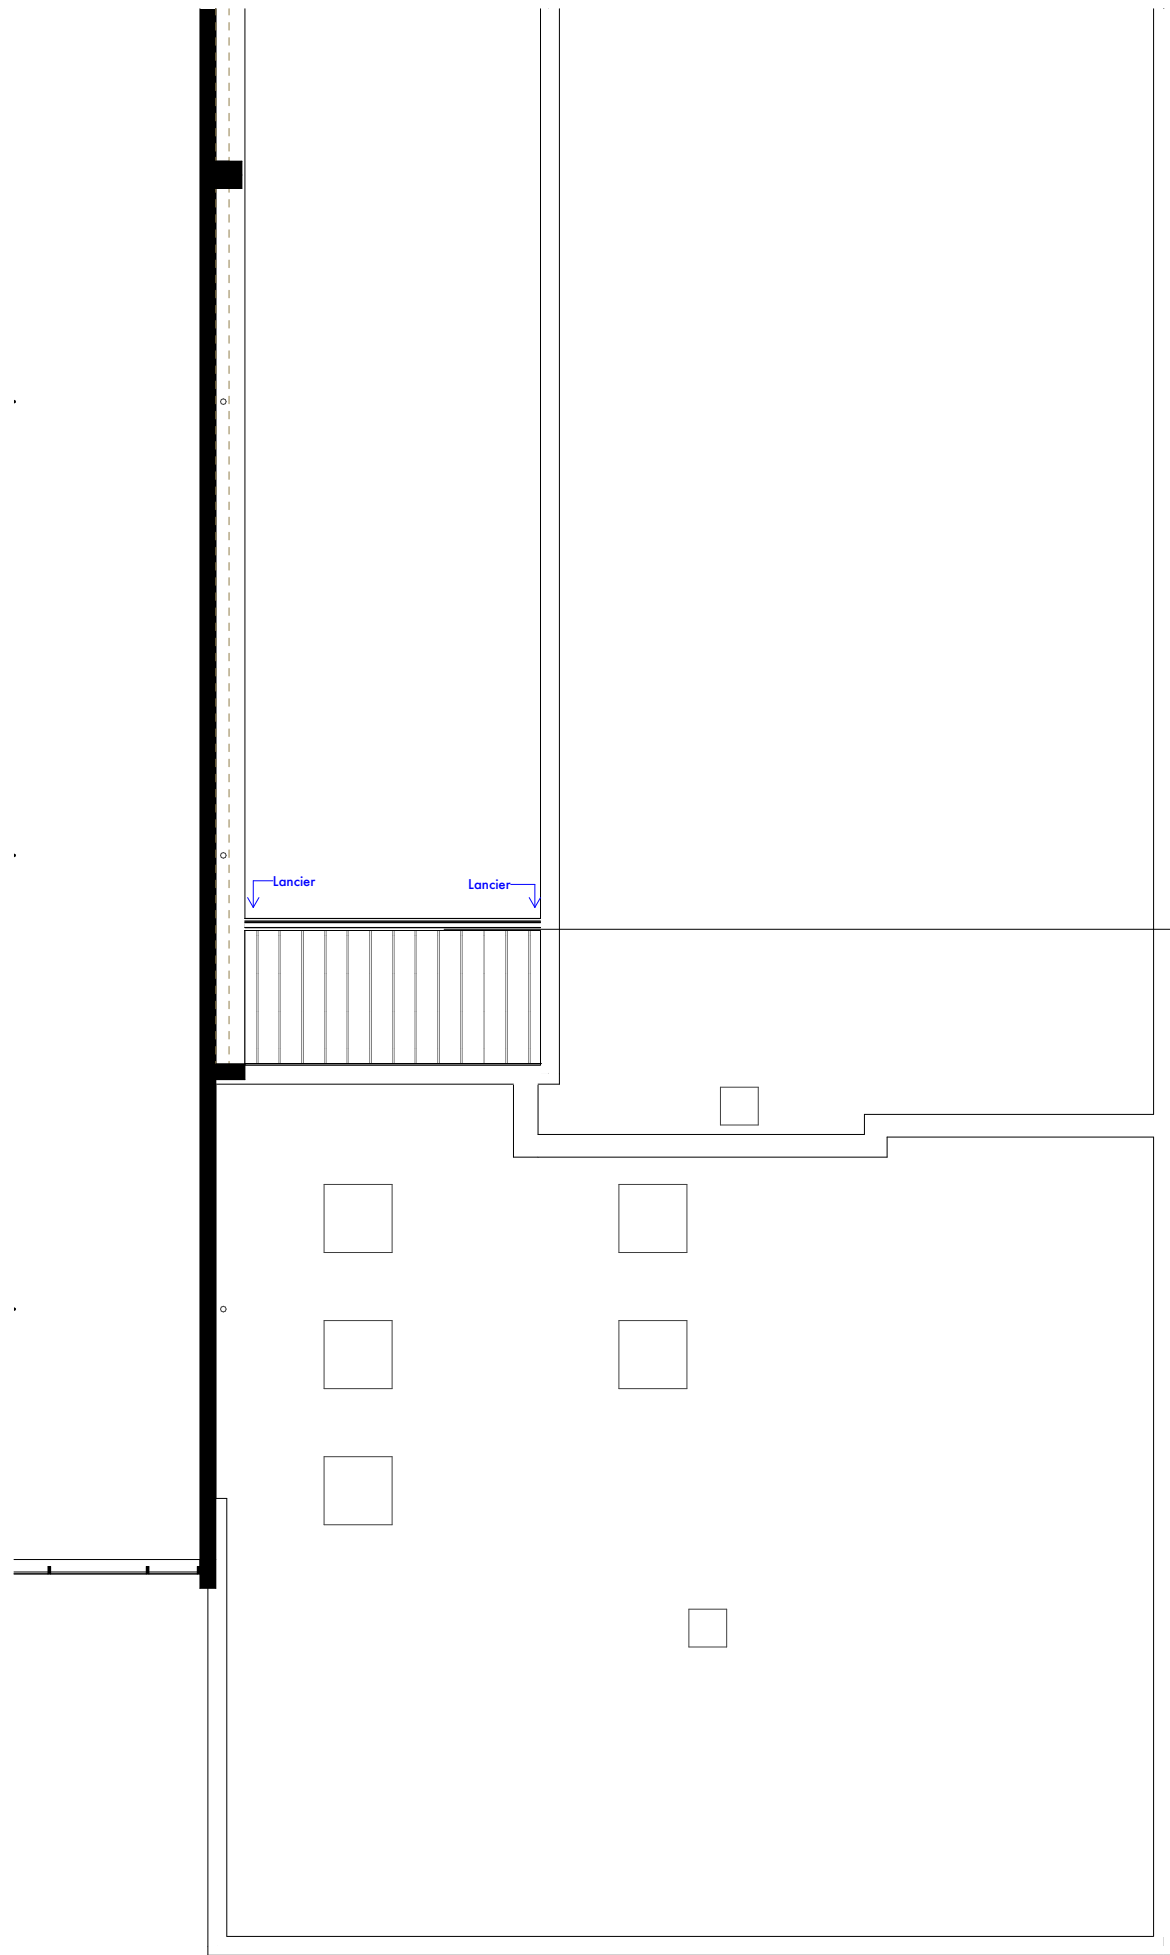

Voir Détail CLO27
Carnet
Clos-Couvert

TJ d'Evry

9 rue des Mazières | 91000 Evry-Courcouronnes

Maître d'ouvrage

Ministère de la Justice SG / DIP

EP +1

1:200

juin 2025

DCE



EP 02

ARC

Indice **4**

BA ARCHITECTES

61 Av Philippe Auguste - 75011 Paris
T : 33 (0)1 40 18 72 72 - evry@bplusa.eu

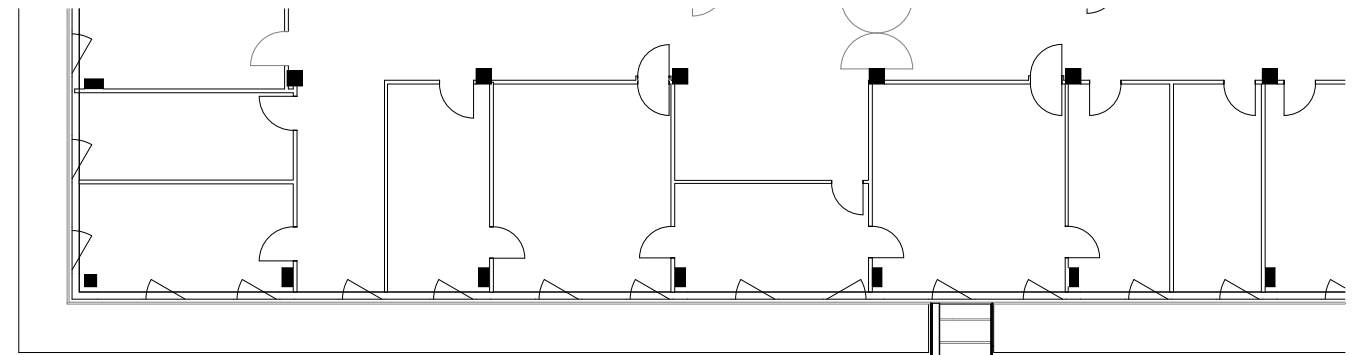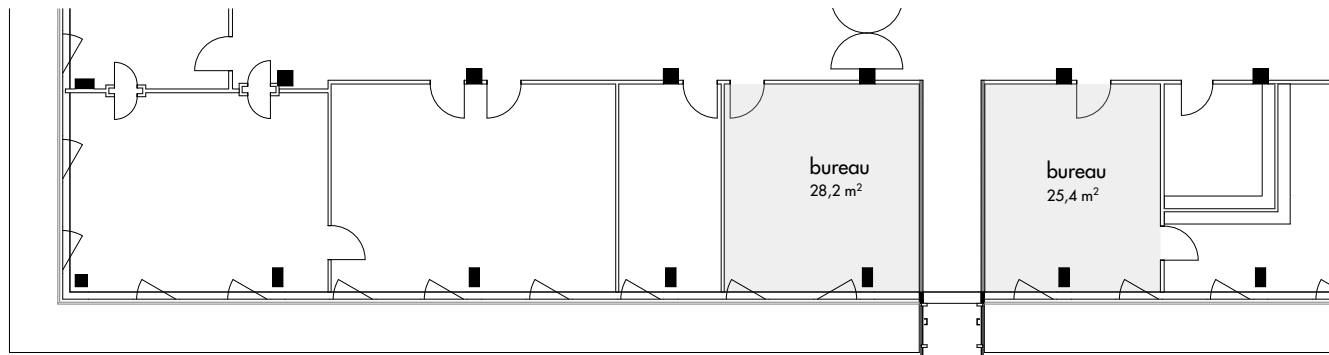

Voir Détail CLO27
Clos-Couvert

