EXTRAIT PETIT DEPOT RDC

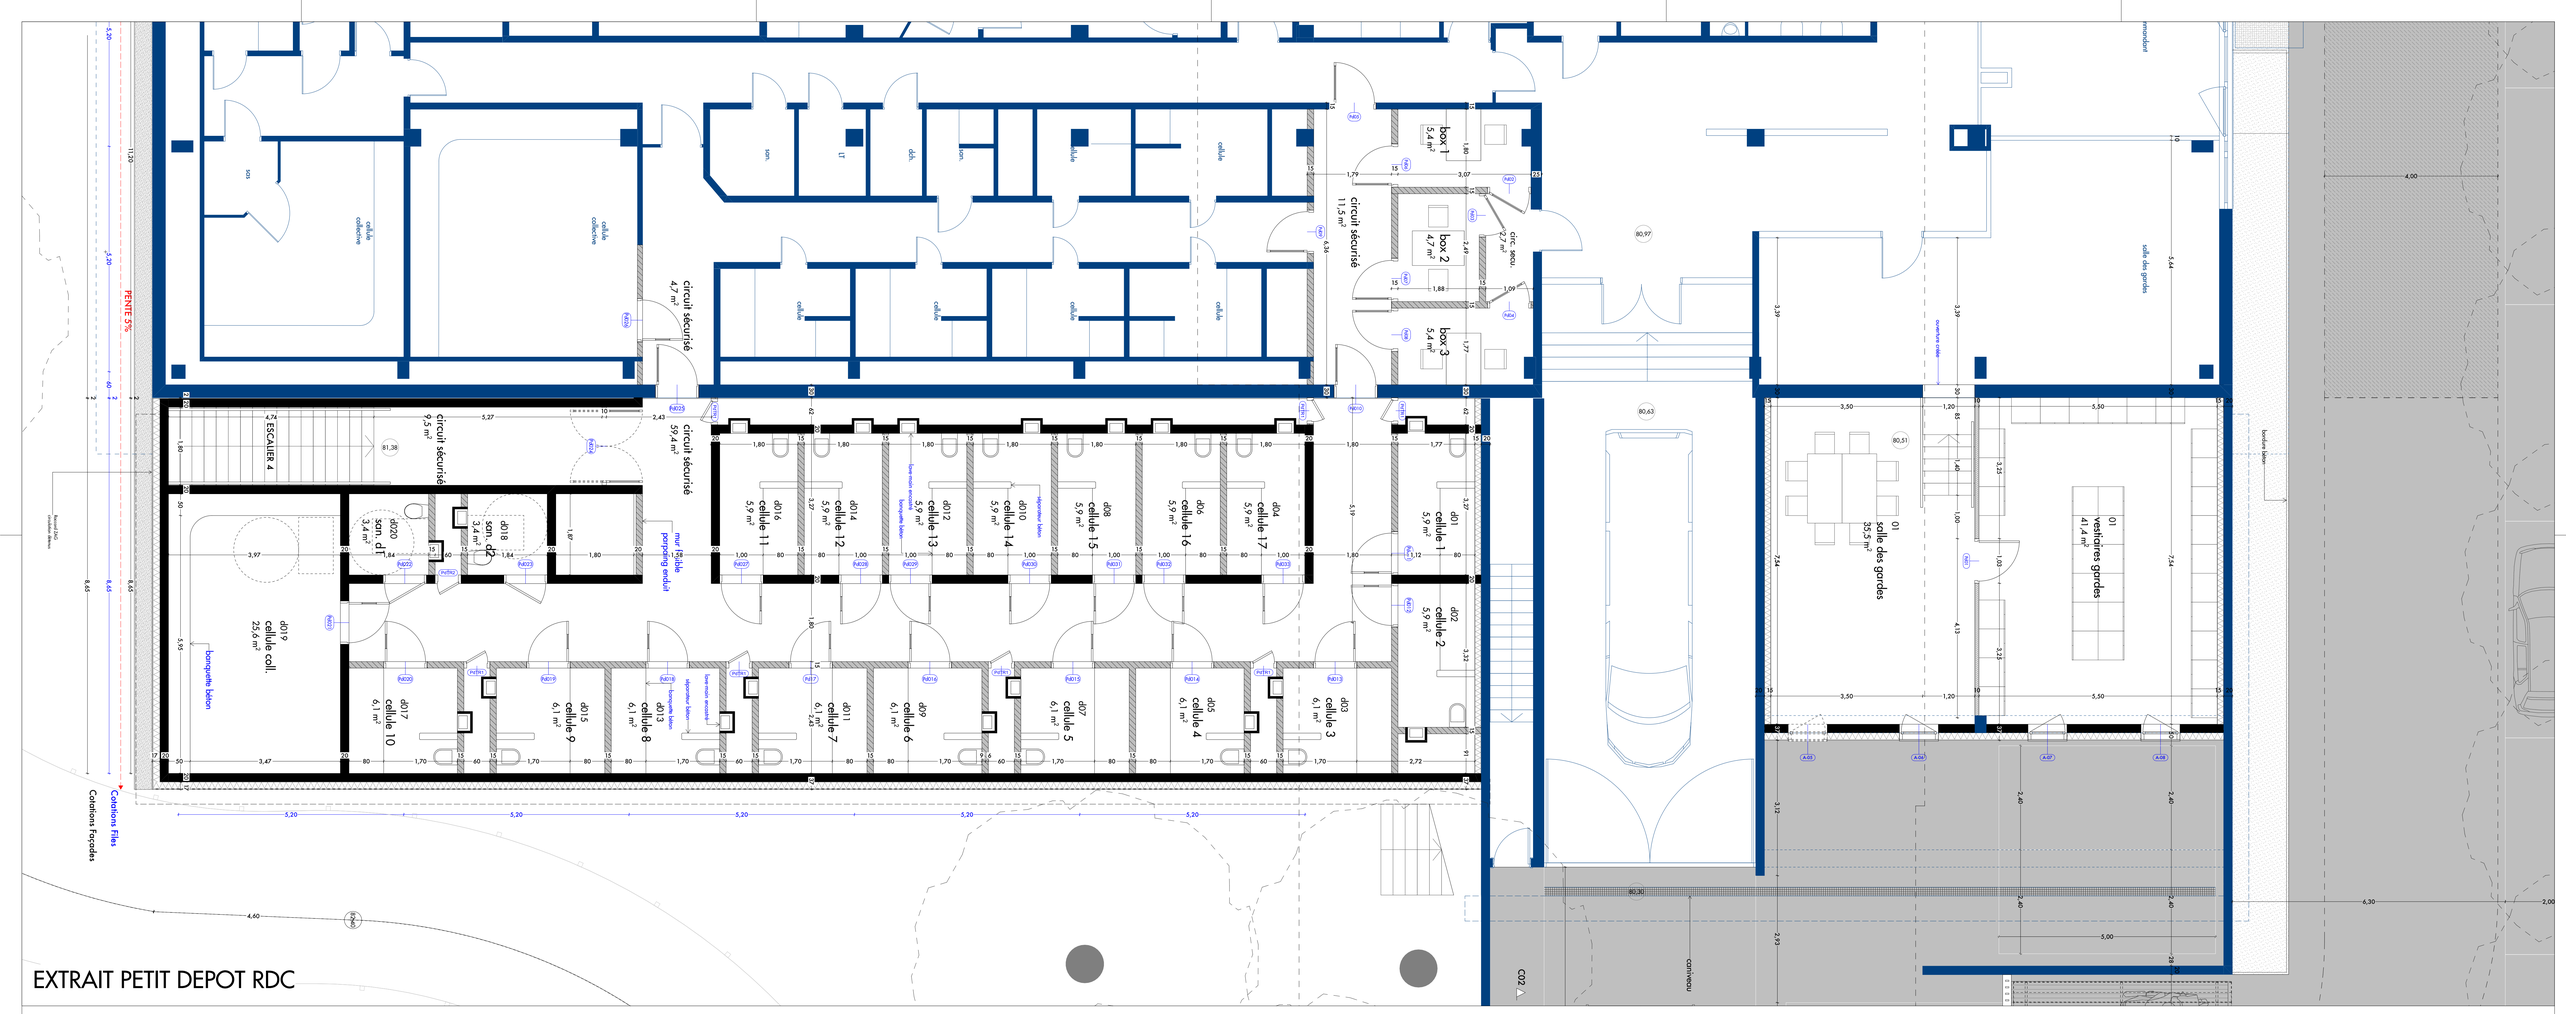


EXTRAIT PETIT DEPOT SS-1

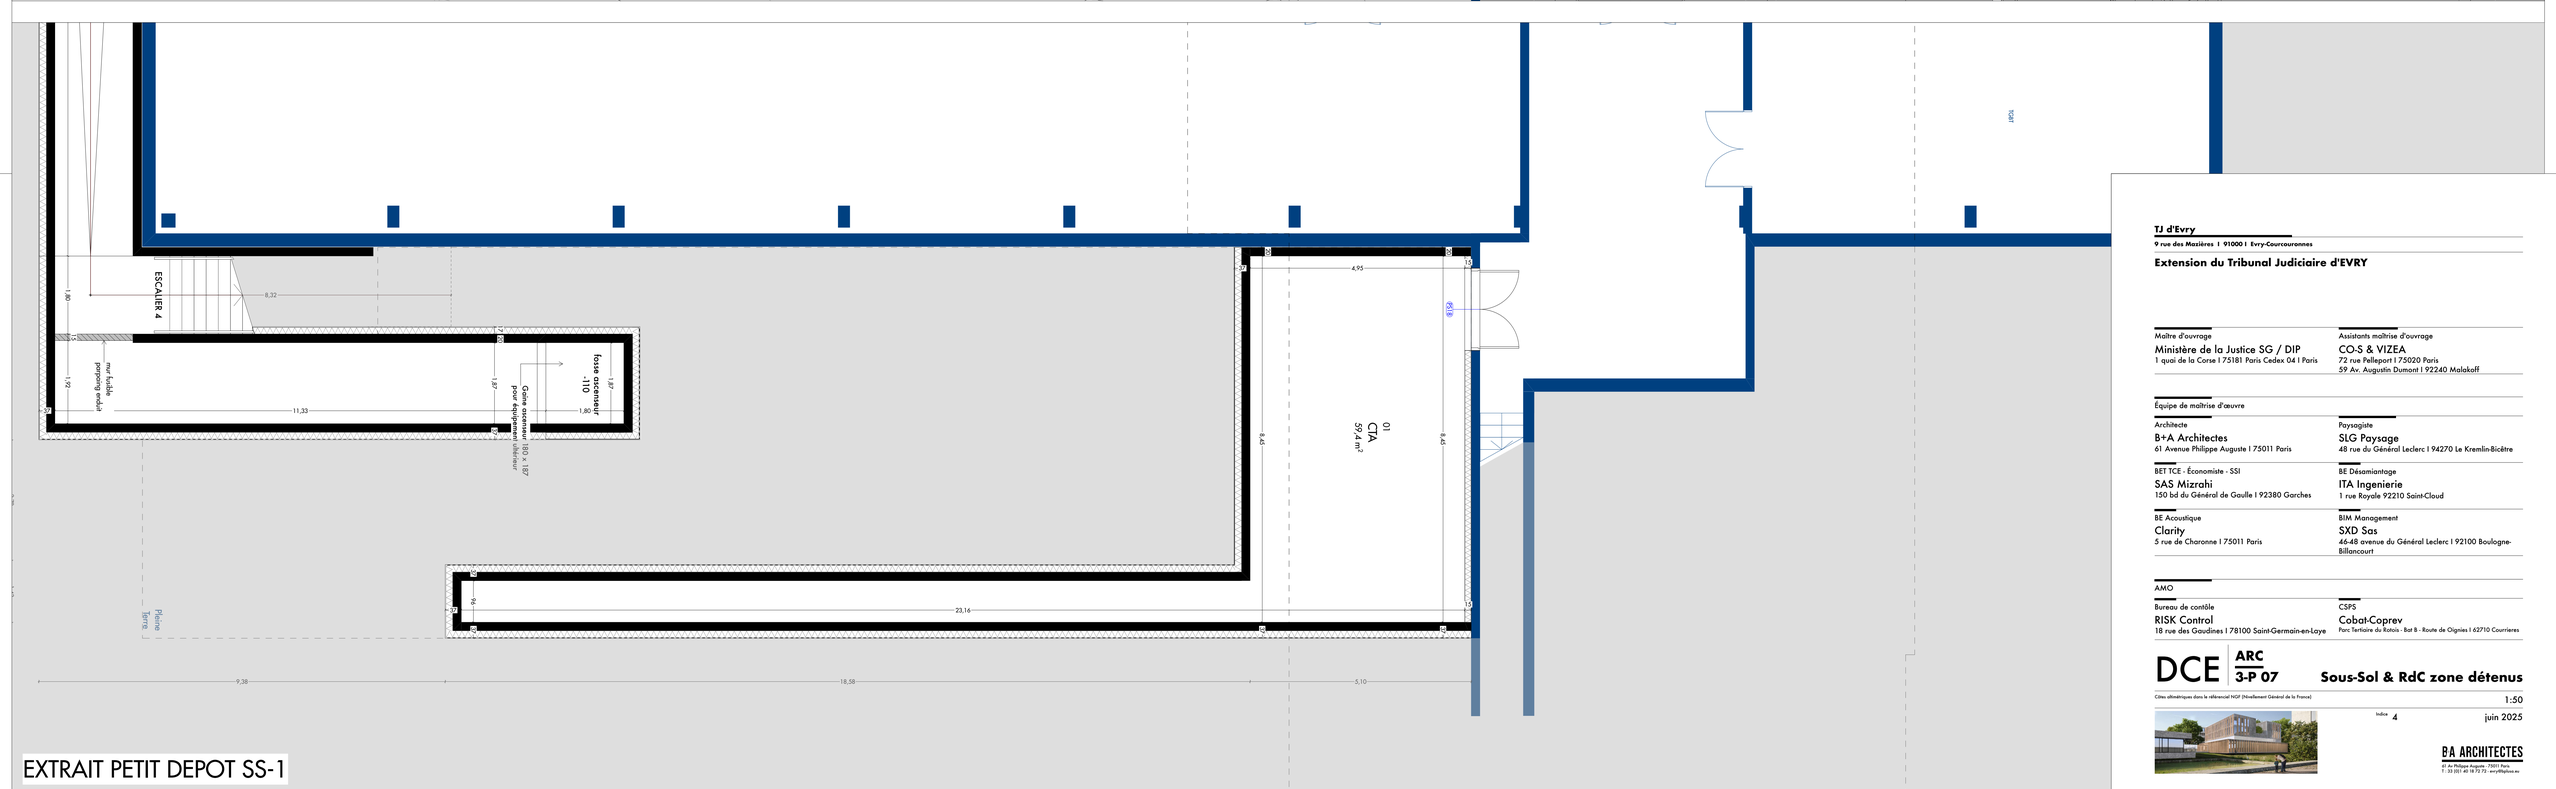


**TJ d'Evry**

9 rue des Mazières I 91000 I Evry-Courcouronnes

## Extension du Tribunal Judiciaire d'EVRY

Maître d'ouvrage
Ministère de la Justice SG / DIP
1 quai de la Corse I 75181 Paris Cedex 04 I Paris

Assistants maîtrise d'ouvrage
CO-S & VIZEA
72 rue Pelleport I 75020 Paris
59 Av. Augustin Dumont I 92240 Malakoff

Équipe de maîtrise d'œuvre

Architecte
B+A Architectes
61 Avenue Philippe Auguste I 75011 Paris

Paysagiste
SLG Paysage
48 rue du Général Leclerc I 94270 Le Kremlin-Bicêtre

BET TCE - Économiste - SSI
SAS Mizrahi
150 bd du Général de Gaulle I 92380 Garches

BE Désamiantage
ITA Ingenierie
1 rue Royale 92210 Saint-Cloud

BE Acoustique
Clarity
5 rue de Charonne I 75011 Paris

BIM Management
SXD Sas
46-48 avenue du Général Leclerc I 92100 Boulogne-Billancourt

AMO

Bureau de contôle
RISK Control
18 rue des Gaudines I 78100 Saint-Germain-en-Laye

CSPS
Cobat-Coprev
Parc Tertiaire du Ratois - Bat B - Route de Cignies I 62710 Courrieres

**DCE** | **ARC 3-P 07** — **Sous-Sol & RdC zone détenus**

Côtes altimétriques dans le référenciel NGF (Nivellement Général de la France)

1:50

Indice 4

juin 2025



B+A ARCHITECTES
61 Av Philippe Auguste - 75011 Paris
T. 33 (0)1 48 18 72 72 - mail@baa.eu