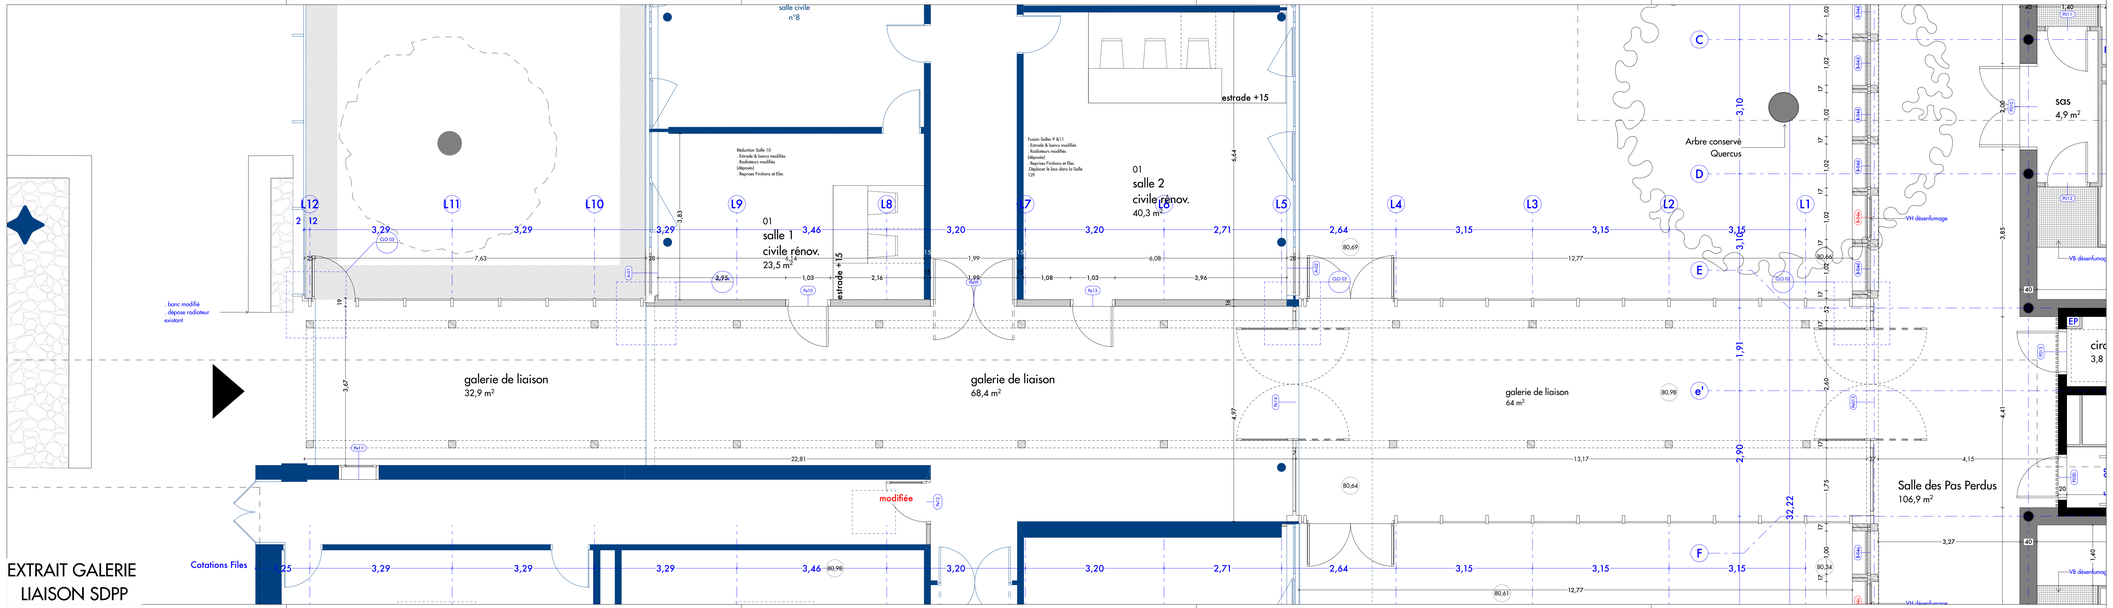

EXTRAIT GALERIE
LIAISON SDPP

TJ d'Evry

9 rue des Mazières I 91000 I Evry-Courcouronnes

Extension du Tribunal Judiciaire d'EVRY

Maître d'ouvrage
Ministère de la Justice SG / DIP
1 quai de la Corse I 75181 Paris Cedex 04 Paris

Assistants maîtrise d'ouvrage
CO-S & VIZEA
72 rue Pelleport I 75020 Paris
59 Av. Augustin Dumont I 92240 Malakoff

Architecte
B+A Architectes
61 Avenue Philippe Auguste I 75011 Paris

Équipe de maîtrise d'œuvre

BET TCE - Économiste - SSI
SAS Mizrahi
150 bd du Général de Gaulle I 92380 Garches

Paysagiste
SLG Paysage
48 rue du Général Leclerc I 94270 Le Kremlin-Bicêtre

BIM Management
SXD Sas
46-48 avenue du Général Leclerc I 92100 Boulogne-Billancourt

BE Acoustique
Clarity
5 rue de Charonne I 75011 Paris

BE Désamiantage
ITA Ingenierie
1 rue Royale 92210 Saint-Cloud

AMO

Bureau de contôle
RISK Control

SPS
Cobat-Coprev

DCE | ARC 3-P 08

RdC - Extrait - Galerie de Liaison à la SDPP

Côtes altimétriques dans la référenciel NGF (Nivellement Général de la France)

1:50

Indice 4

juin 2025

B·A ARCHITECTES
61 Av Philippe Auguste - 75011 Paris
T. 33 (0)1 48 78 72 72 - ww@baa.eu