**TJ d'Evry**
9 rue des Mazières I 91000 I Evry-Courcouronnes

**Extension du Tribunal Judiciaire d'EVRY**

Maître d'ouvrage
Ministère de la Justice SG / DIP
1 quai de la Corse I 75181 Paris Cedex 04 I Paris

Assistants maîtrise d'ouvrage
CO-S & VIZEA
72 rue Pelleport I 75020 Paris
59 Av. Augustin Dumont I 92240 Malakoff

Équipe de maîtrise d'œuvre

Architecte
B+A Architectes
61 Avenue Philippe Auguste I 75011 Paris

Paysagiste
SLG Paysage
48 rue du Général Leclerc I 94270 Le Kremlin-Bicêtre

BET TCE - Économiste - SSI
SAS Mizrahi
150 bd du Général de Gaulle I 92380 Garches

BE Désamiantage
ITA Ingeniérie
1 rue Royale 92210 Saint-Cloud

BE Acoustique
Clarity
5 rue de Charonne I 75011 Paris

BIM Management
SXD Sas
46-48 avenue du Général Leclerc I 92100 Boulogne-Billancourt

AMO

Bureau de contôle
RISK Control
18 rue des Graudines I 78100 Saint-Germain-en-Laye

CSPS
Cobat-Coprev
Parc Tertiaire du Rotois - Bat B - Route de Oignies I 62710 Courrieres

DCE | ARC C 03

**Coupe Petite Salle**

Cotes altimétriques dans le référentiel NGF (Nivellement Général de la France)

1:50



Indice 4 juin 2025
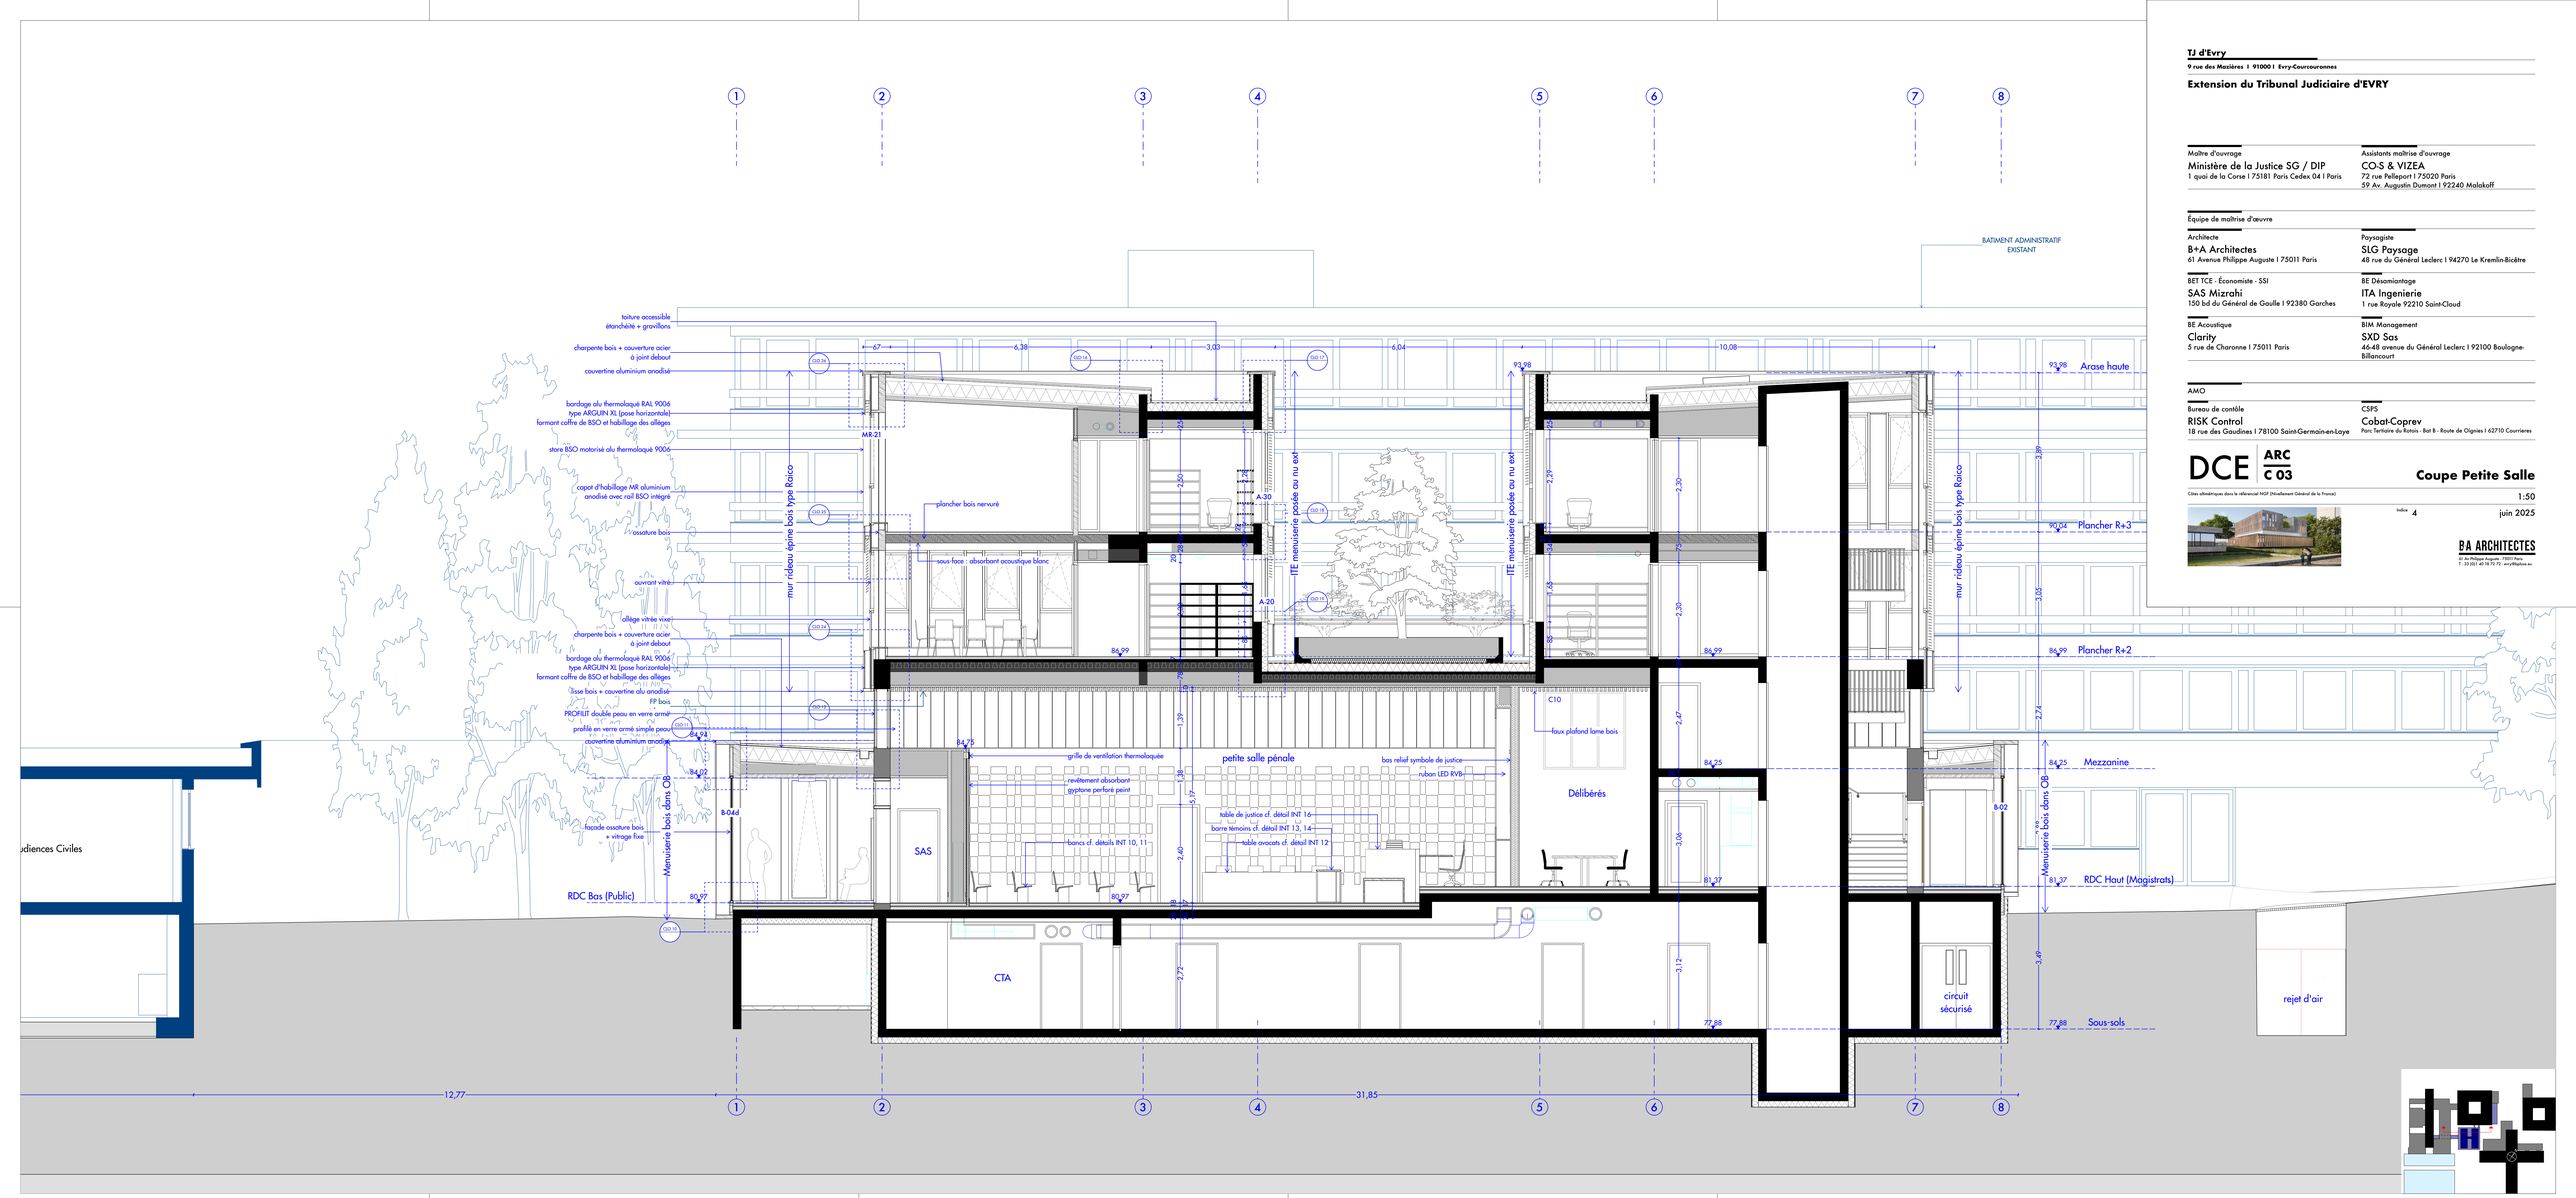
B+A ARCHITECTES
61 rue Philippe Auguste - 75011 Paris
T : 33 (0)1 40 18 72 72 - eve@bplusa.eu