

Récépissé de DT Récépissé de DICT

Au titre du chapitre IV du titre V du livre V (partie réglementaire) du Code de l'environnement
et de la section 12 du chapitre IV du titre III du livre V de la 4^{ème} partie (partie réglementaire) du Code du travail

(Annexe 2 de l'arrêté du 15 février 2012 modifié - NOR : DEVP1116359A)

Destinataire

Récépissé de DT
Récépissé de DICT
Récépissé de DT/DICT
conjointe

Dénomination :

Complément / Service :

Numéro / Voie :

Lieu-dit / BP :

Code Postal / Commune :

Pays :

Coordonnées de l'exploitant

Raison sociale :

Personne à contacter :

Numéro / Voie :

Lieu-dit / BP :

Code Postal / Commune :

Tél. :

Fax :

N° consultation du téléservice :

Référence de l'exploitant :

N° d'affaire du déclarant :

Personne à contacter (déclarant) :

Date de réception de la déclaration :

Commune principale des travaux :

Adresse des travaux prévus :

Éléments généraux de réponse

Les renseignements que vous avez fournis ne nous permettent pas de vous répondre. La déclaration est à renouveler. Précisez notamment :

Les réseaux/ouvrages que nous exploitons ne sont pas concernés au regard des informations fournies. Distance > à : _____ m

Il y a au moins un réseau / ouvrage concerné de catégorie (voir liste des catégories au verso) : _____. Autres informations :

Modification ou extension de nos réseaux / ouvrages

Modification ou extension de réseau/ouvrage envisagée dans un délai inférieur à 3 mois :

Réalisation de modifications en cours sur notre réseau/ouvrage.

Veuillez contacter notre représentant :

Tél. :

NB : Si nous avons connaissance d'une modification du réseau/ouvrage dans le délai maximal de 3 mois à compter de la consultation du téléservice, nous vous en informons.

Emplacement de nos réseaux / ouvrages

Plans joints :	Références :	Echelle ⁽¹⁾ :	Date d'édition ⁽¹⁾ :	Sensible :	Prof. règl. mini ⁽¹⁾ :	Matériau réseau ⁽¹⁾ :
NB : La classe de précision A, B ou C figure dans les plans.			___ / ___ / ___		_____ cm	
			___ / ___ / ___		_____ cm	

Réunion sur chantier pour localisation du réseau/ouvrage : Date retenue d'un commun accord : ___ / ___ / ___ à ___ h ___

ou Prise de RDV à l'initiative du déclarant (date du dernier contact non conclusif : ___ / ___ / ___)

Votre projet doit tenir compte de la servitude protégeant notre ouvrage.

(cas d'un récépissé de DT) Vous devez prévoir des investigations complémentaires à notre charge (hors cas d'exemption prévus dans la réglementation) ⁽²⁾

Des branchements non cartographiés sont présents. Ils sont soit pourvus d'affleurants visibles et rattachés à un réseau principal souterrain identifié dans les plans joints, soit munis de dispositifs automatiques supprimant tout risque en cas d'endommagement ⁽²⁾

(1) : facultatif si l'information est fournie sur le plan joint (2) : pour les tronçons et branchements non cartographiés en classe A, prévoir des clauses techniques et financières particulières dans le marché

Recommandations de sécurité

Les recommandations techniques spécifiques suivantes sont à appliquer, en fonction des risques liés à l'utilisation des techniques de travaux employées :

Rubriques du guide technique relatives à des ouvrages ou travaux spécifiques :

Pour les exploitants de lignes électriques : si la distance d'approche a été précisée, la mise hors tension est : possible impossible

Mesures de sécurité à mettre en œuvre :

Dispositifs importants pour la sécurité :

Cas de dégradation d'un de nos ouvrages

En cas de dégradation d'un de nos ouvrages, contactez nos services au numéro de téléphone suivant : _____

Pour toute anomalie susceptible de mettre en cause la sécurité au cours du déroulement du chantier, prévenir le service départemental d'incendie et de secours (par défaut le 18 ou le 112) : _____

Responsable du dossier

Nom :

Désignation du service :


Tél. :


Signature de l'exploitant ou de son représentant

Nom du signataire :

Signature :

Date : ___ / ___ / ___ Nombre de pièces jointes, y compris les plans : _____

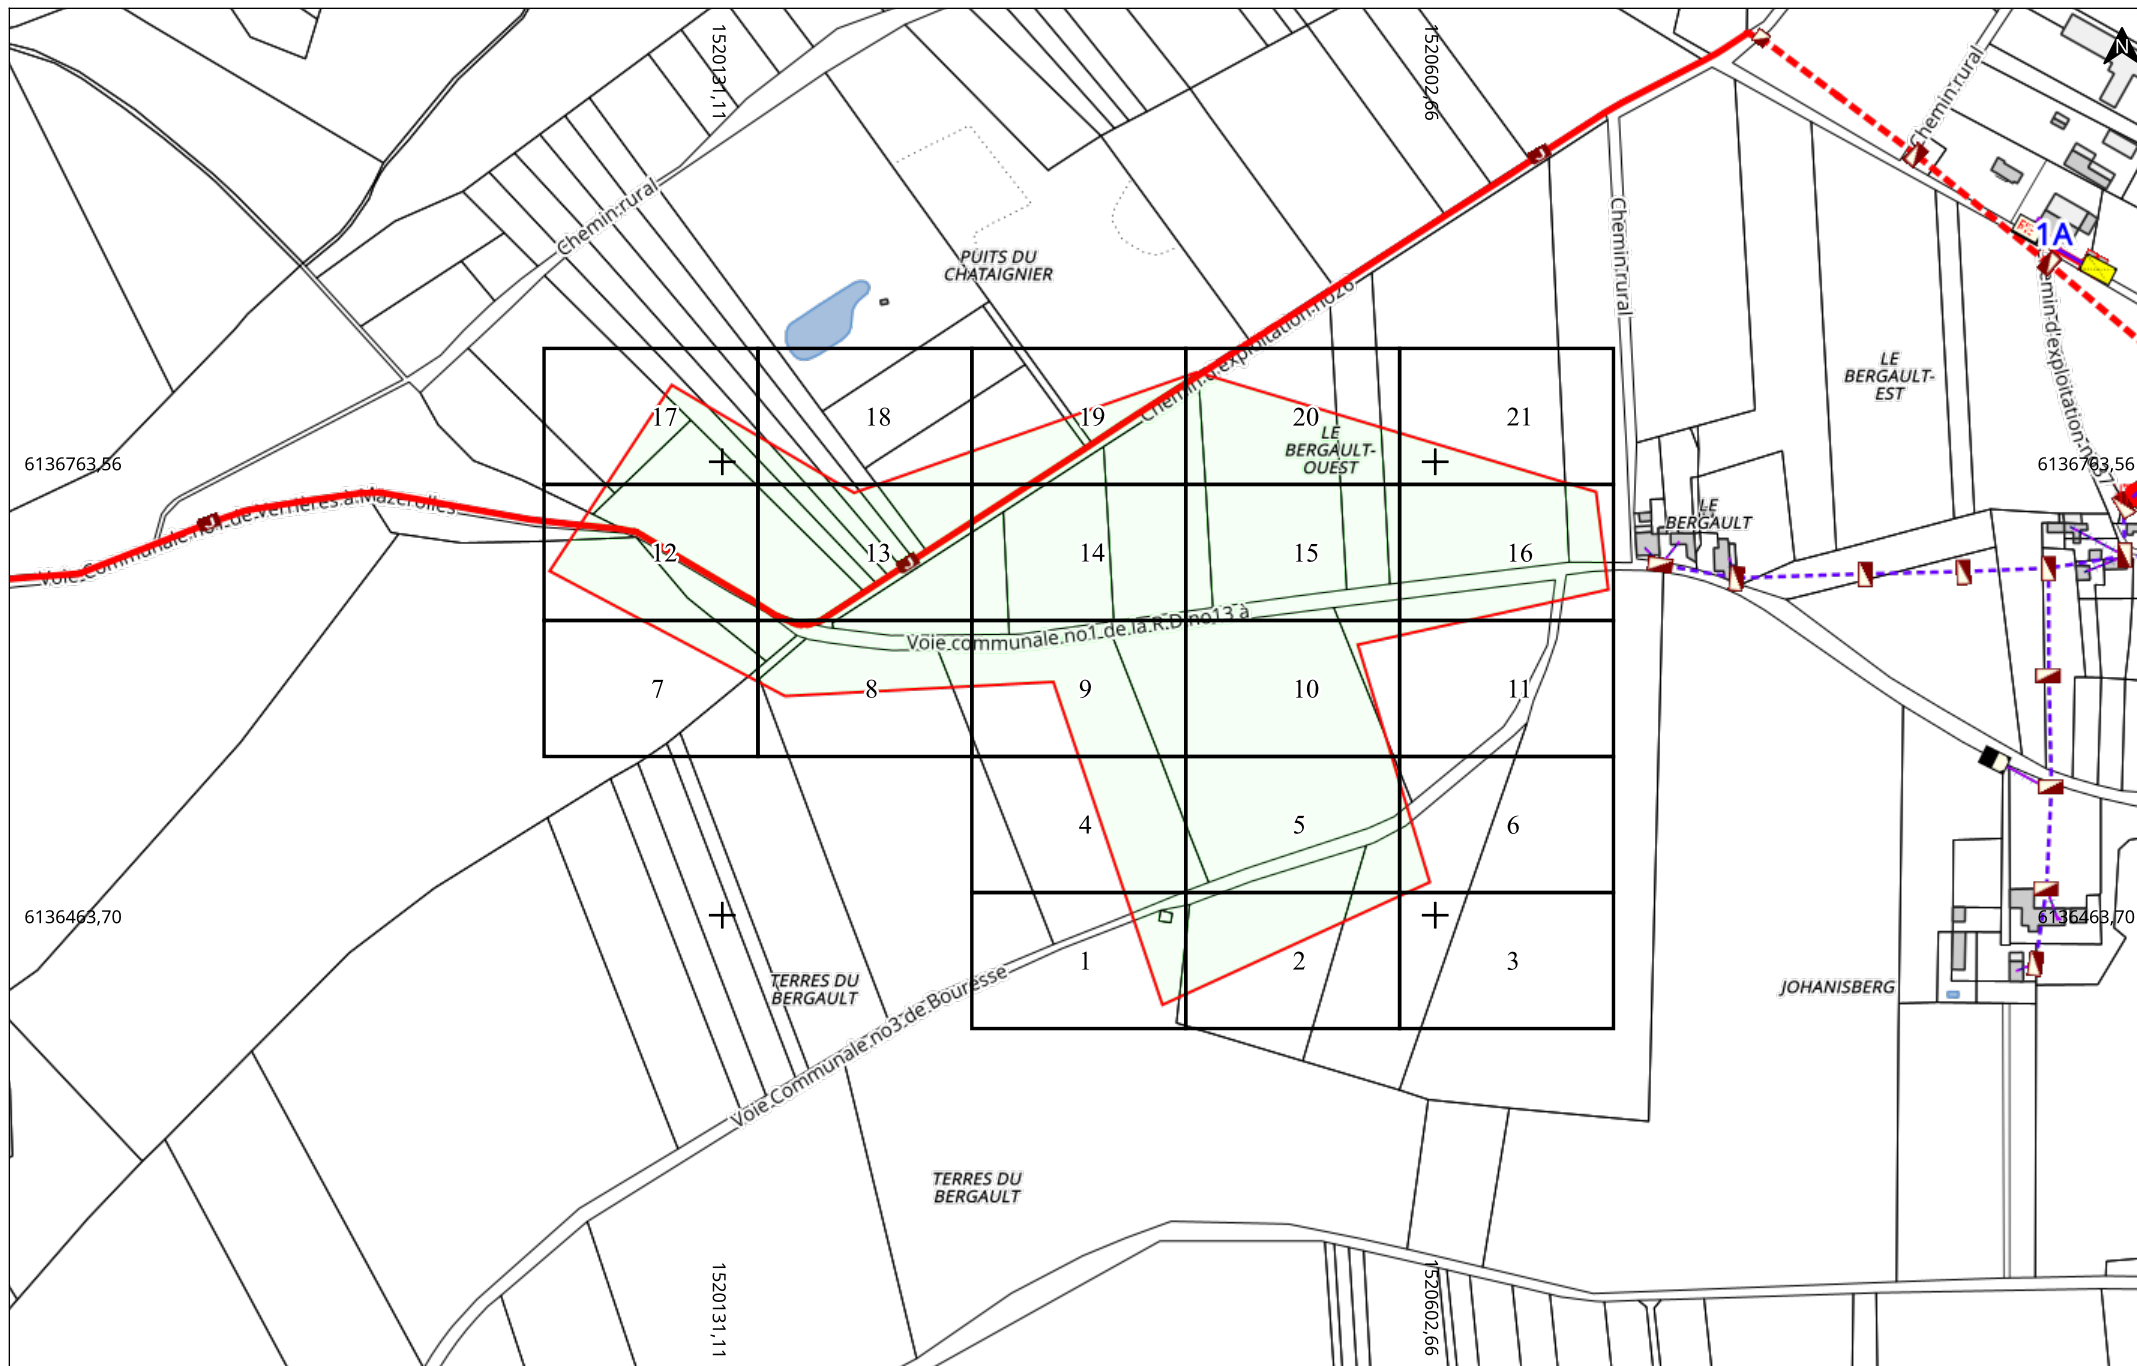

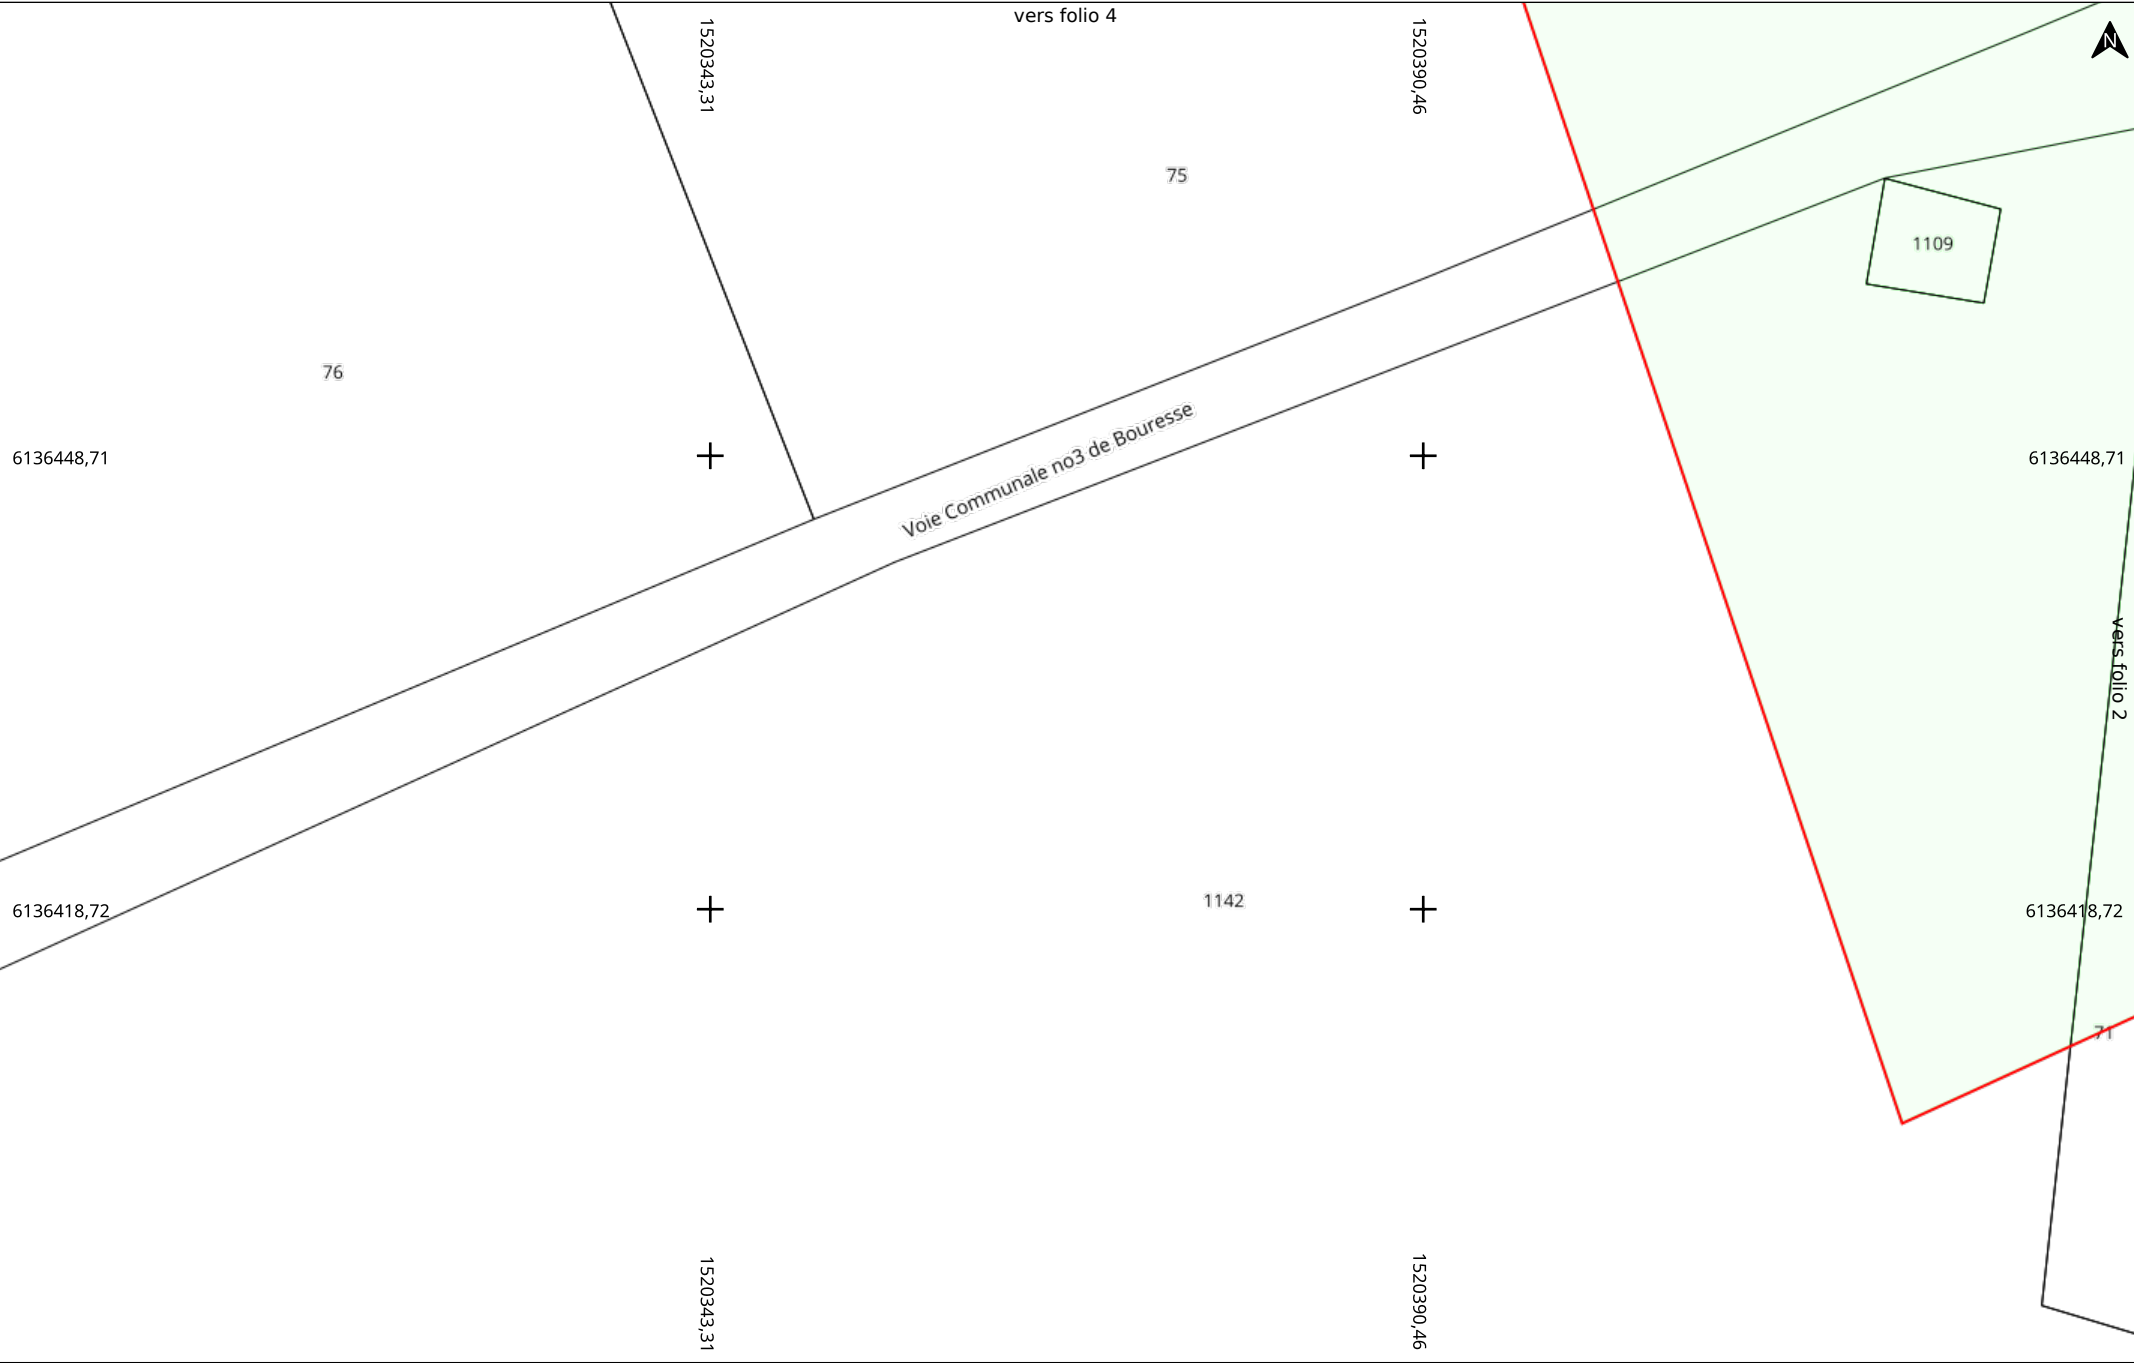


Date d'édition :16/06/2025 10:13
N° Consultation : 2025061601440D14
Carroyage : RGF93 / CC47 (EPSG:3947)


Adresse
86320 MAZEROLLES


Folio 1/21
Classe :C
A4 Paysage

Électricité HTA et BT (EL)

Echelle : 1:500
0 5 10m

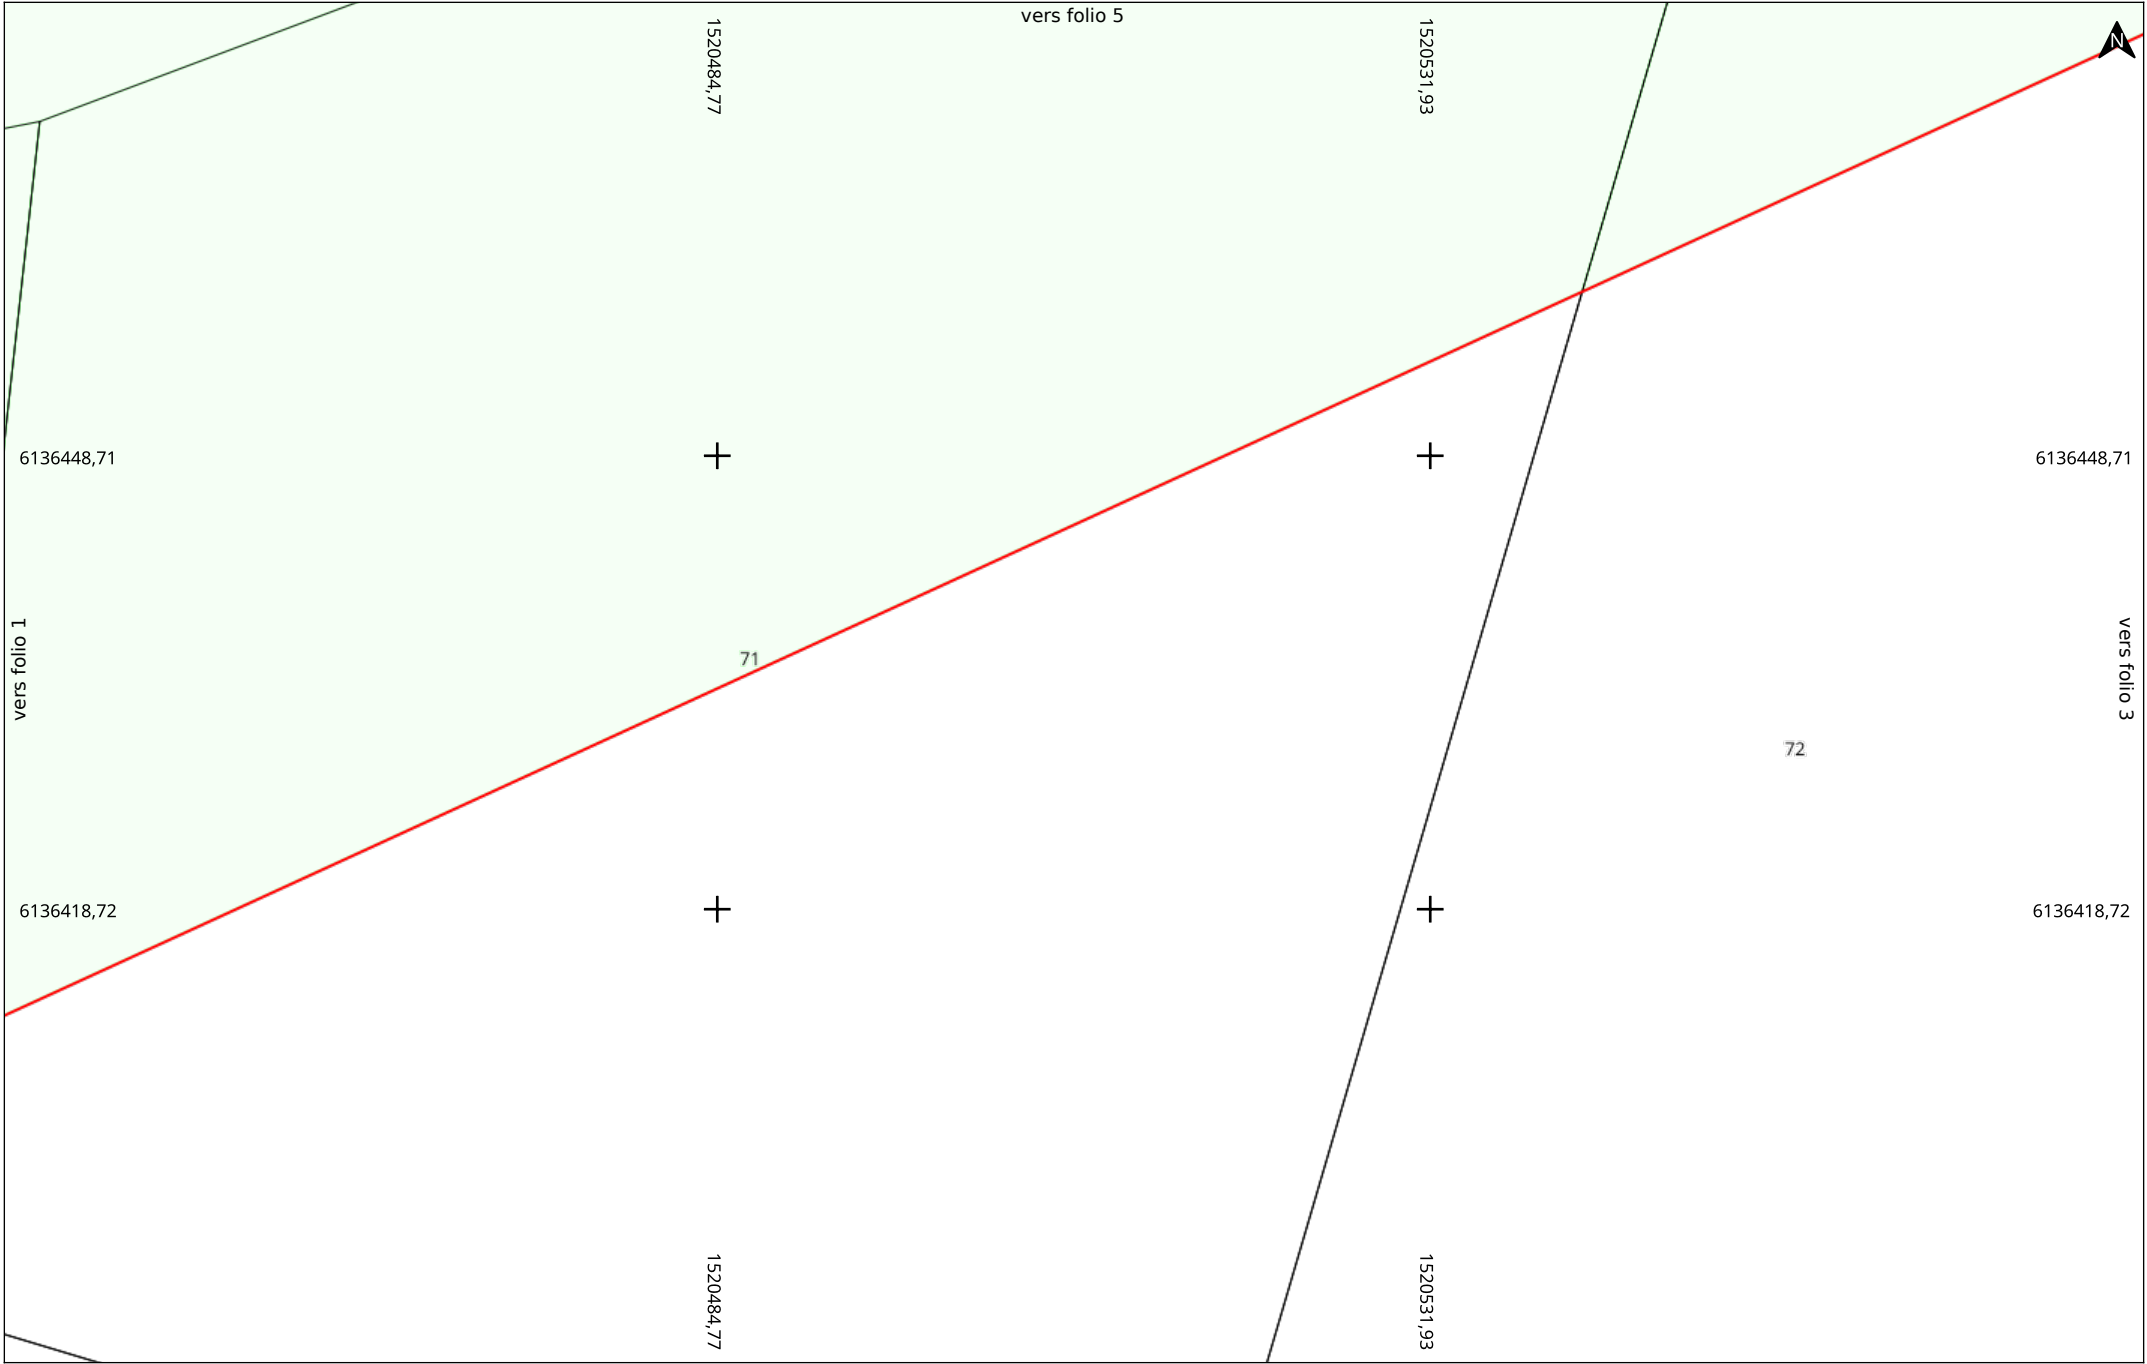

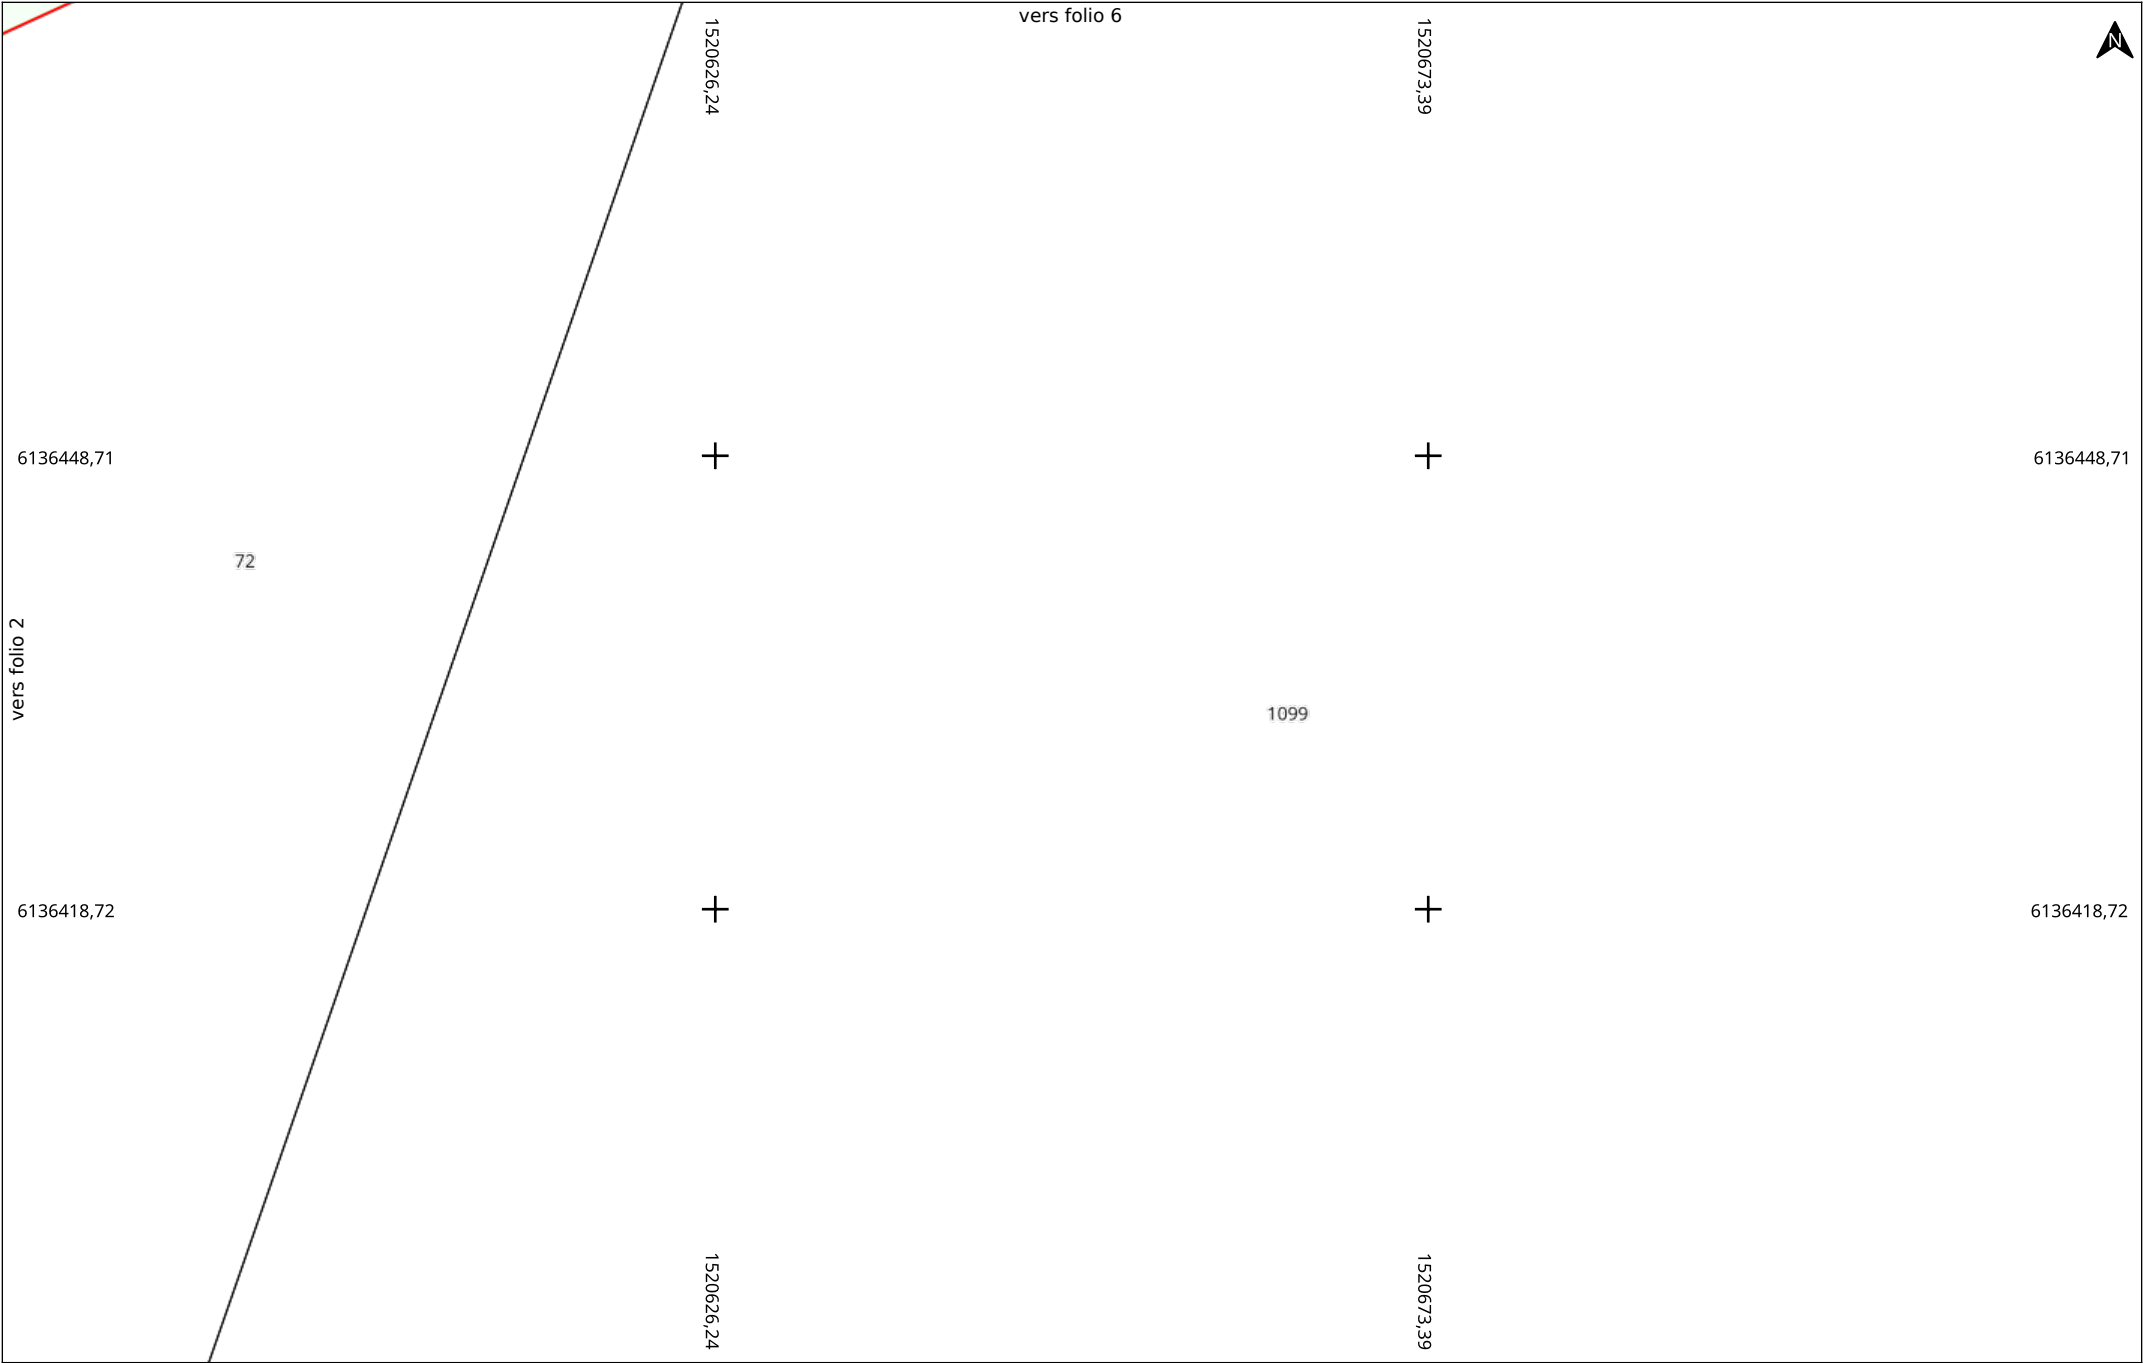

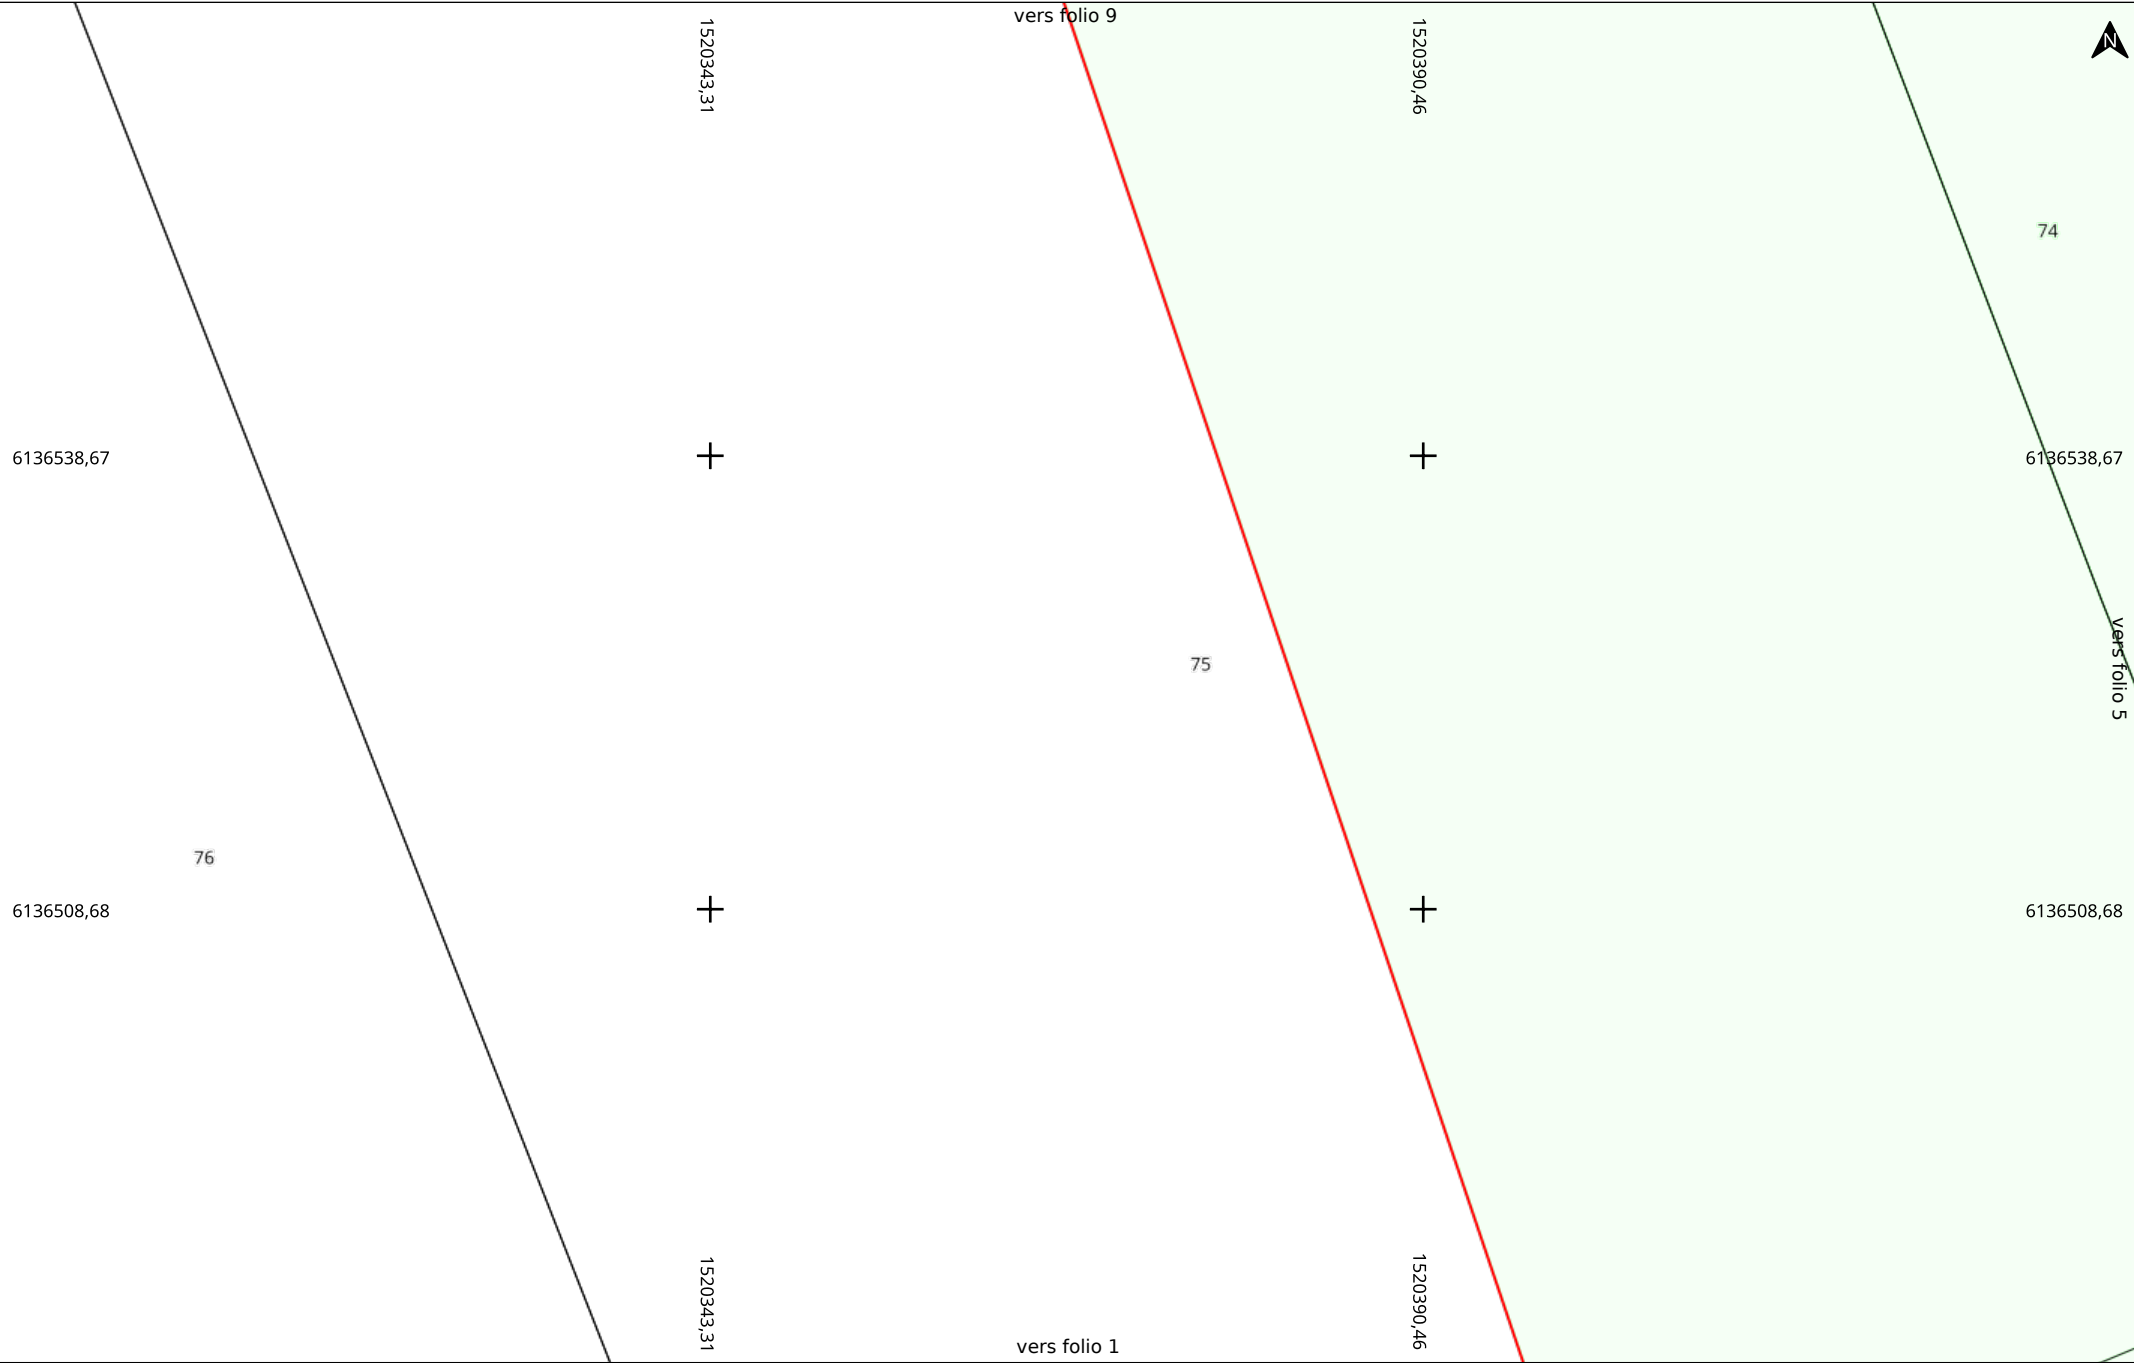


Date d'édition : 16/06/2025 10:13
N° Consultation : 2025061601440D14
Carroyage : RGF93 / CC47 (EPSG:3947)

Adresse
86320 MAZEROLLES

Folio 4/21
Classe : C
A4 Paysage

Électricité HTA et BT (EL)

Echelle : 1:500
0 5 10m

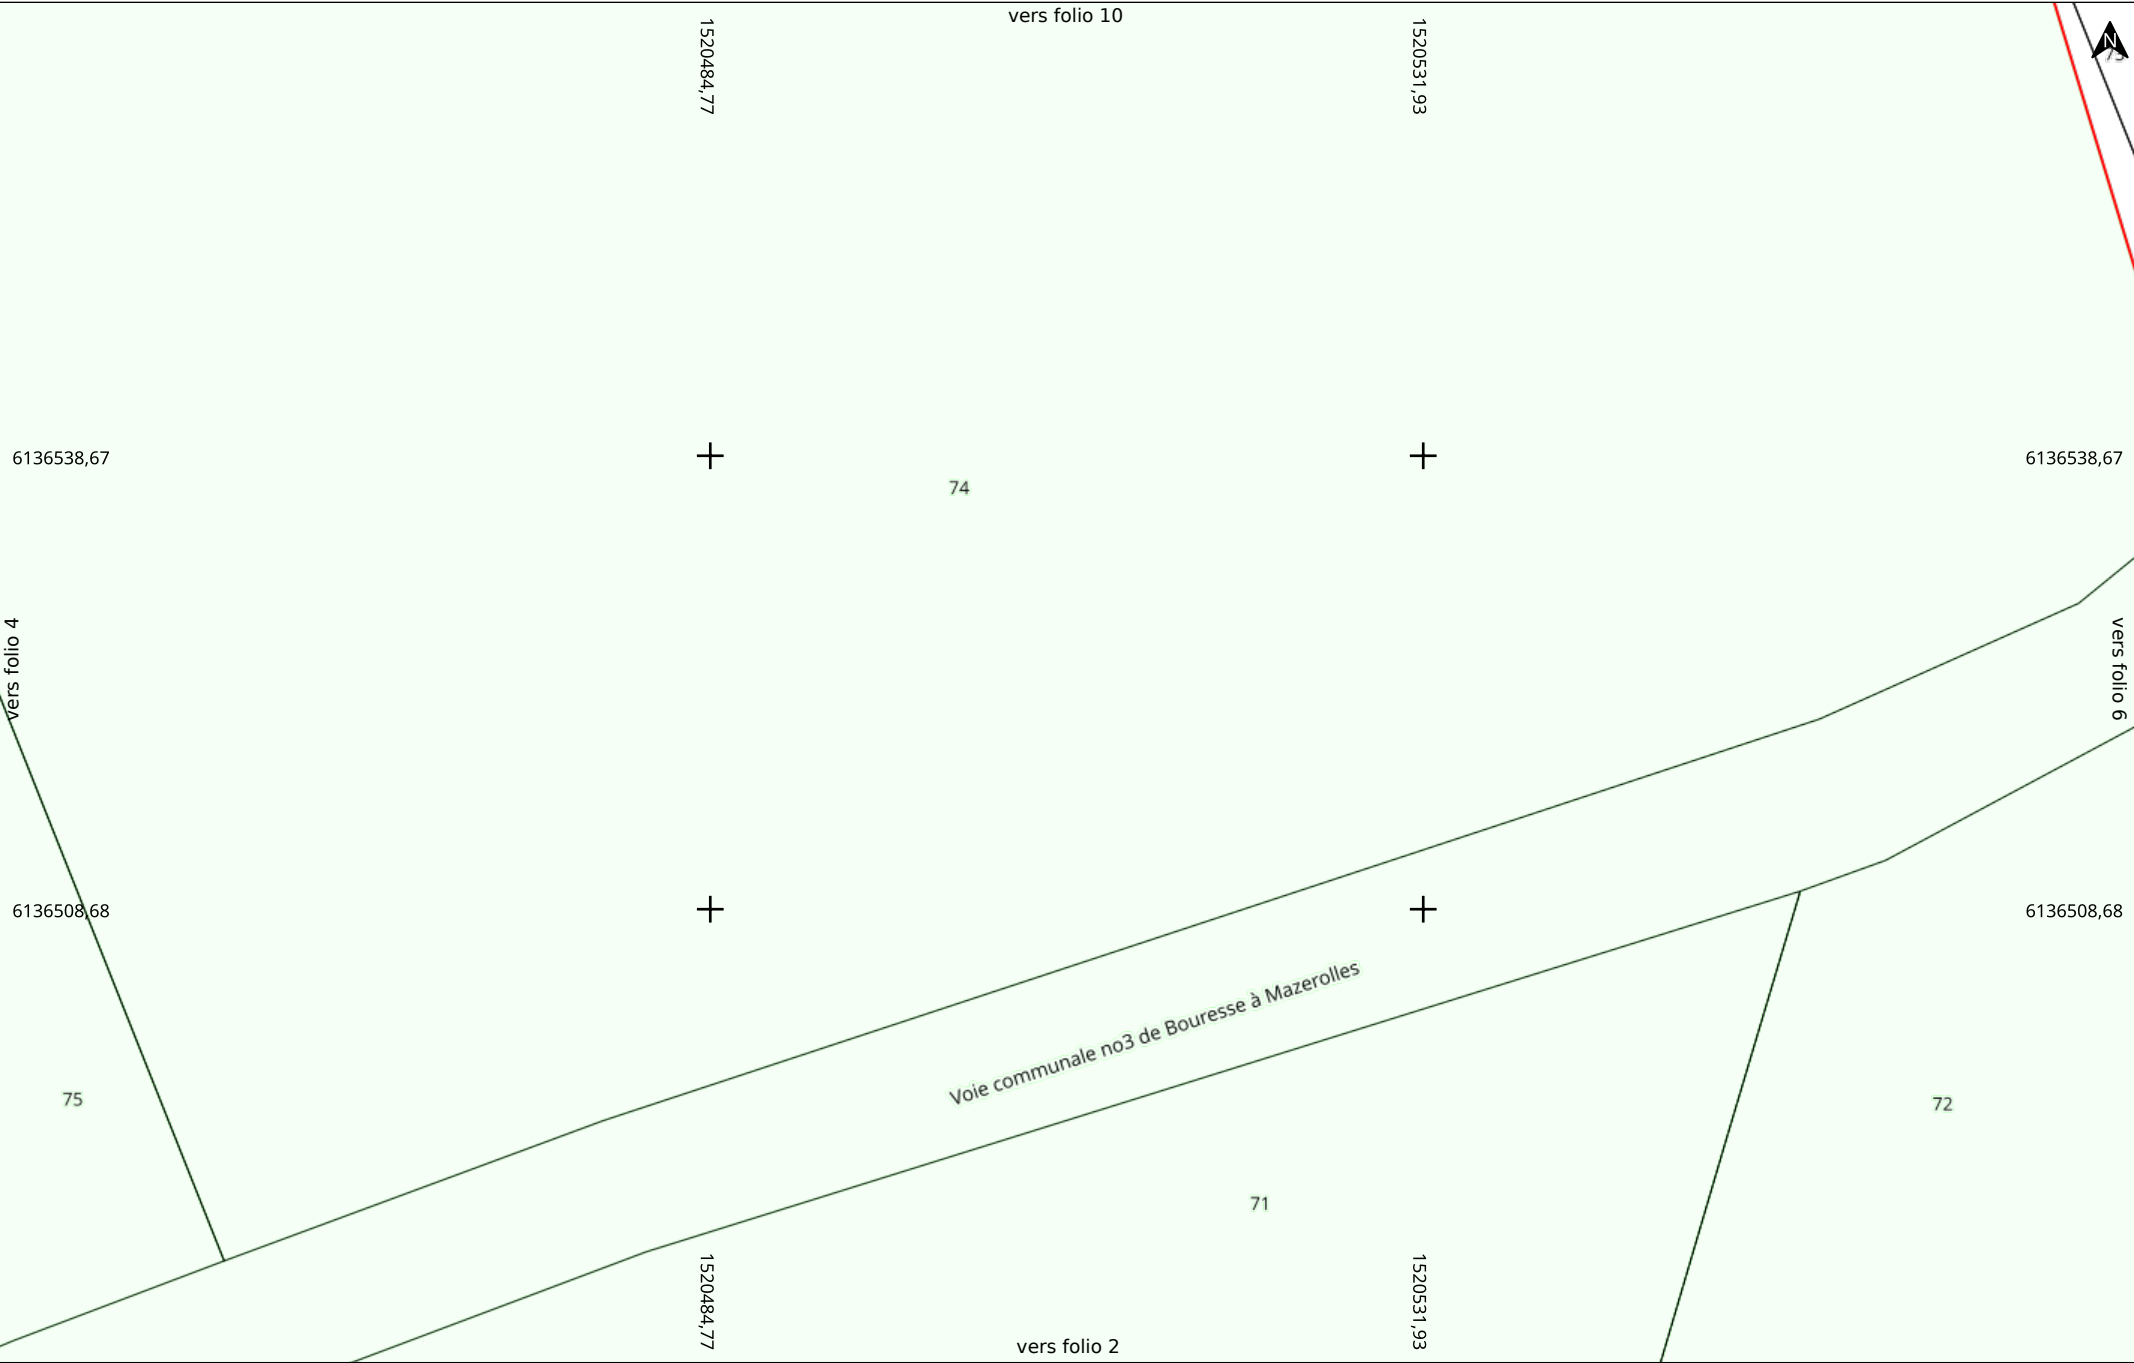


Date d'édition : 16/06/2025 10:13
N° Consultation : 2025061601440D14
Carroyage : RGF93 / CC47 (EPSG:3947)


Adresse
86320 MAZEROLLES


Folio 5/21
Classe : C
A4 Paysage


Électricité HTA et BT (EL)


Echelle : 1:500
0 5 10m

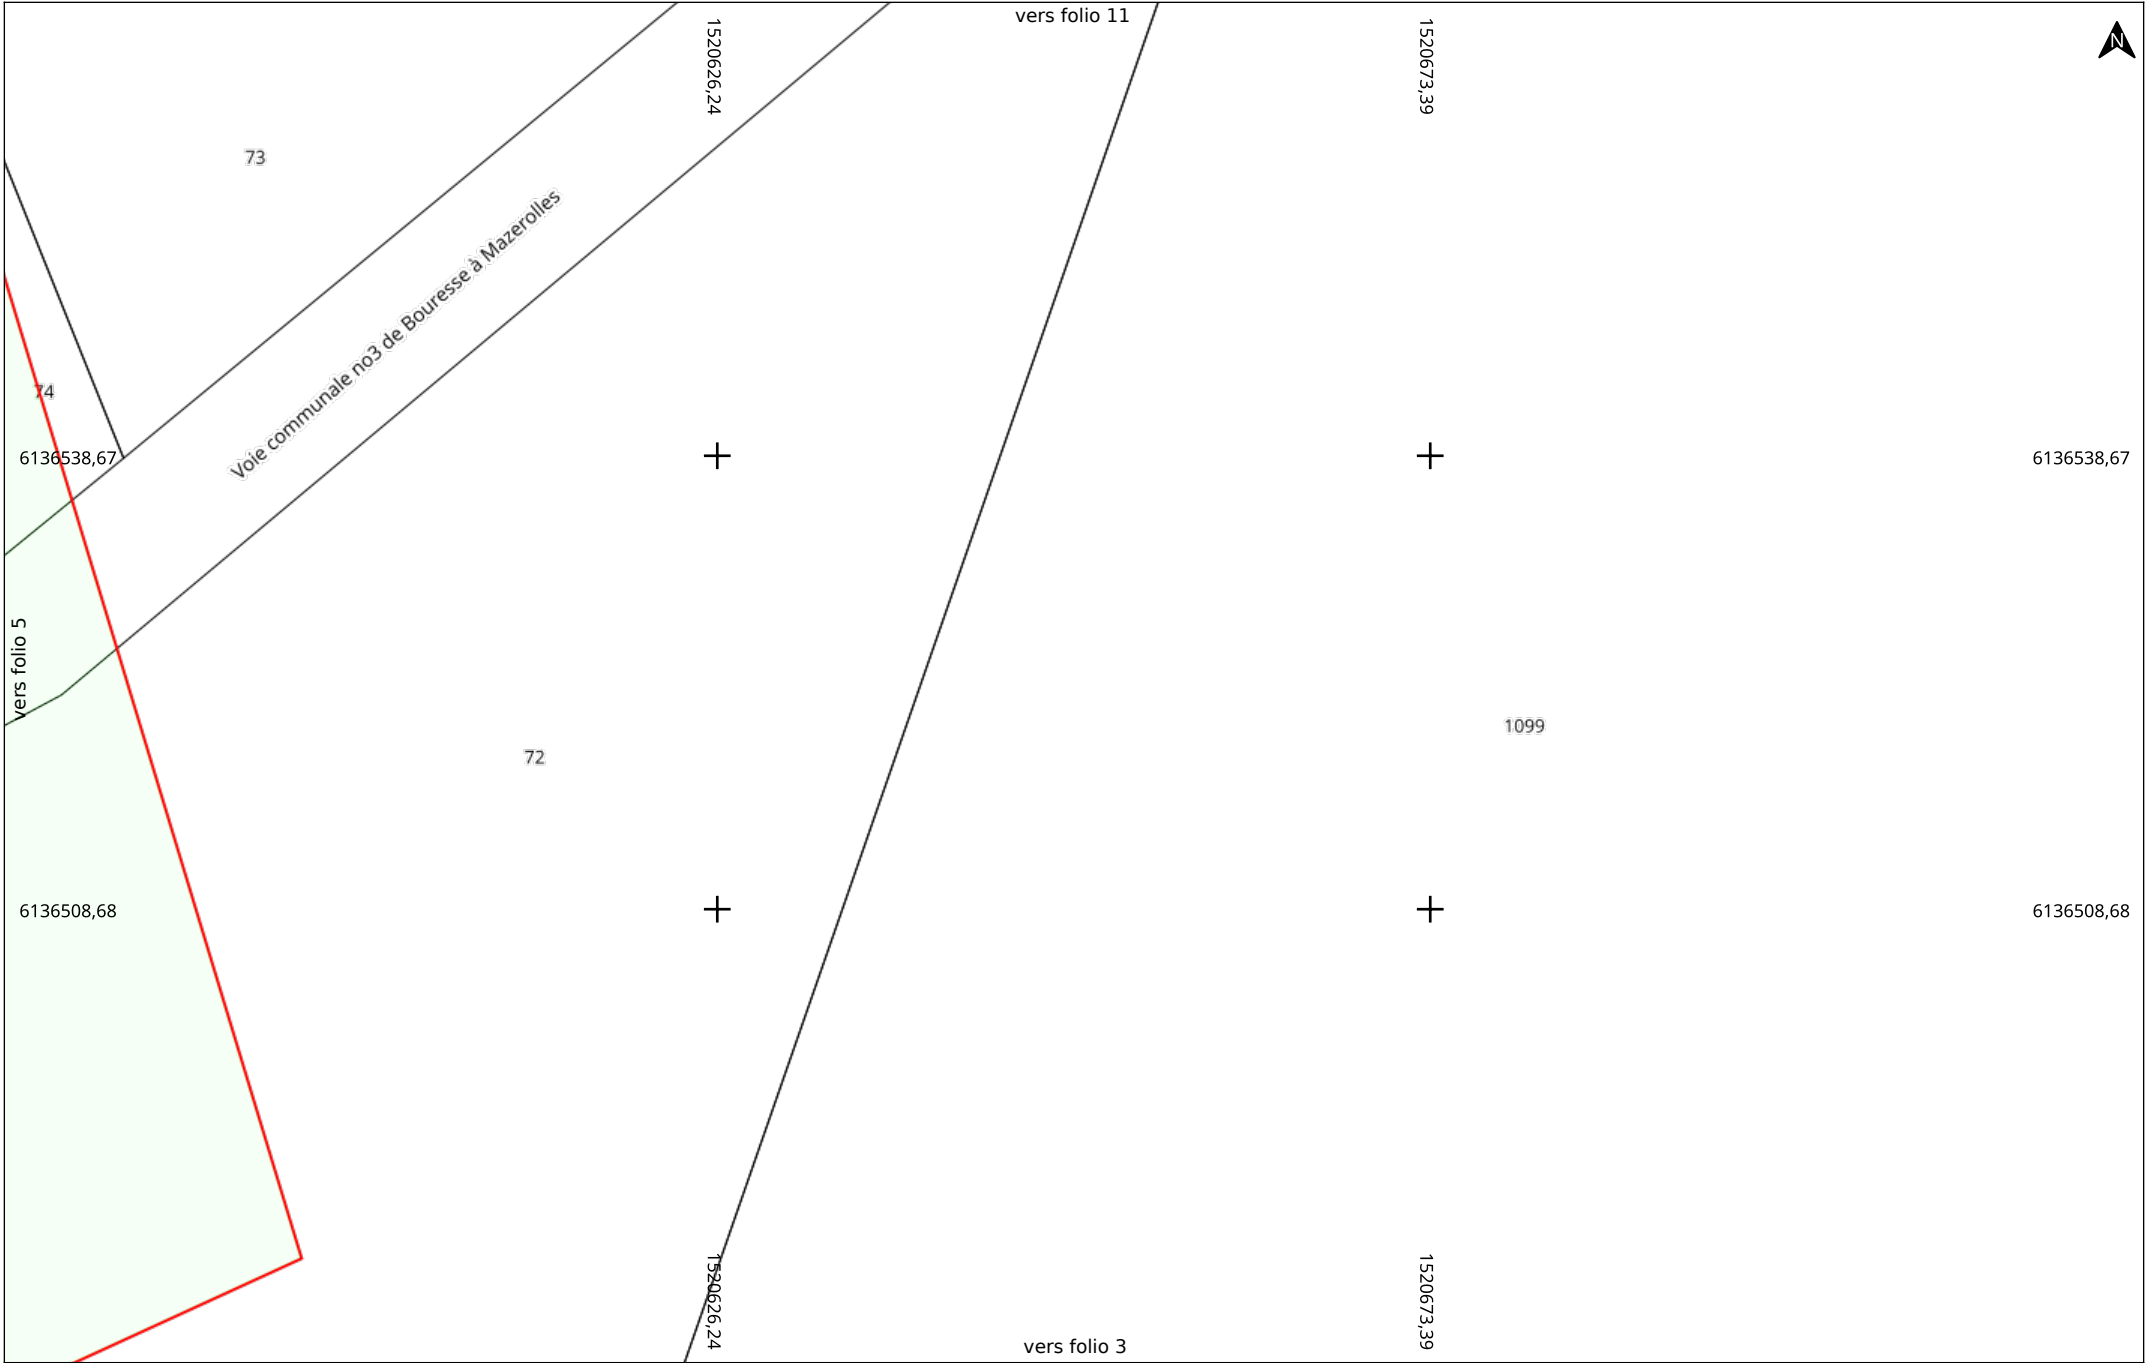


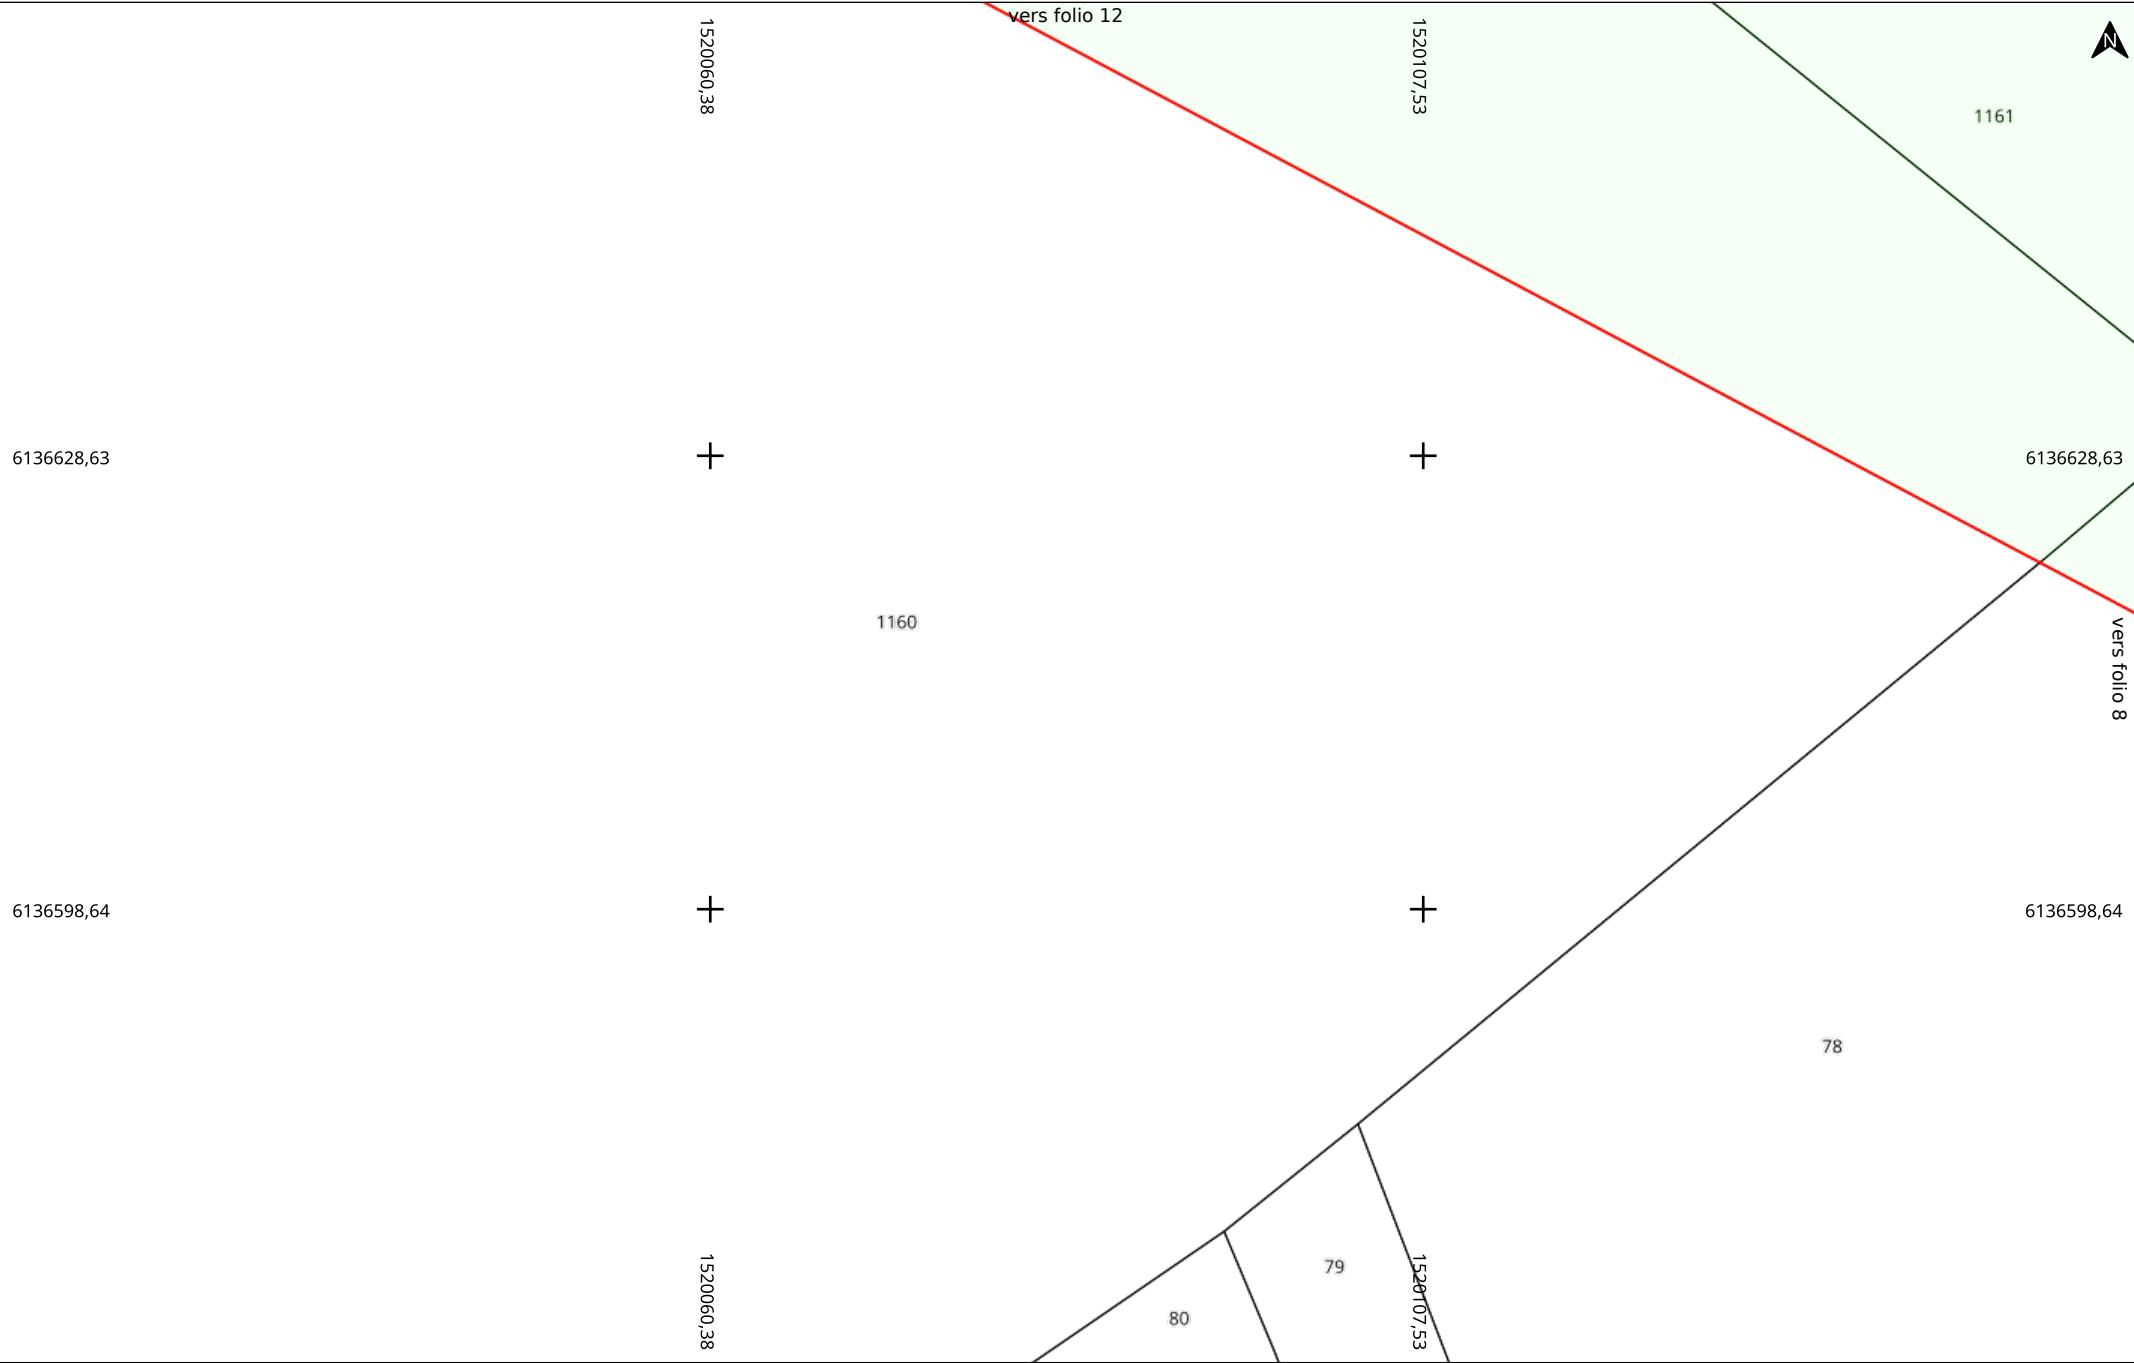


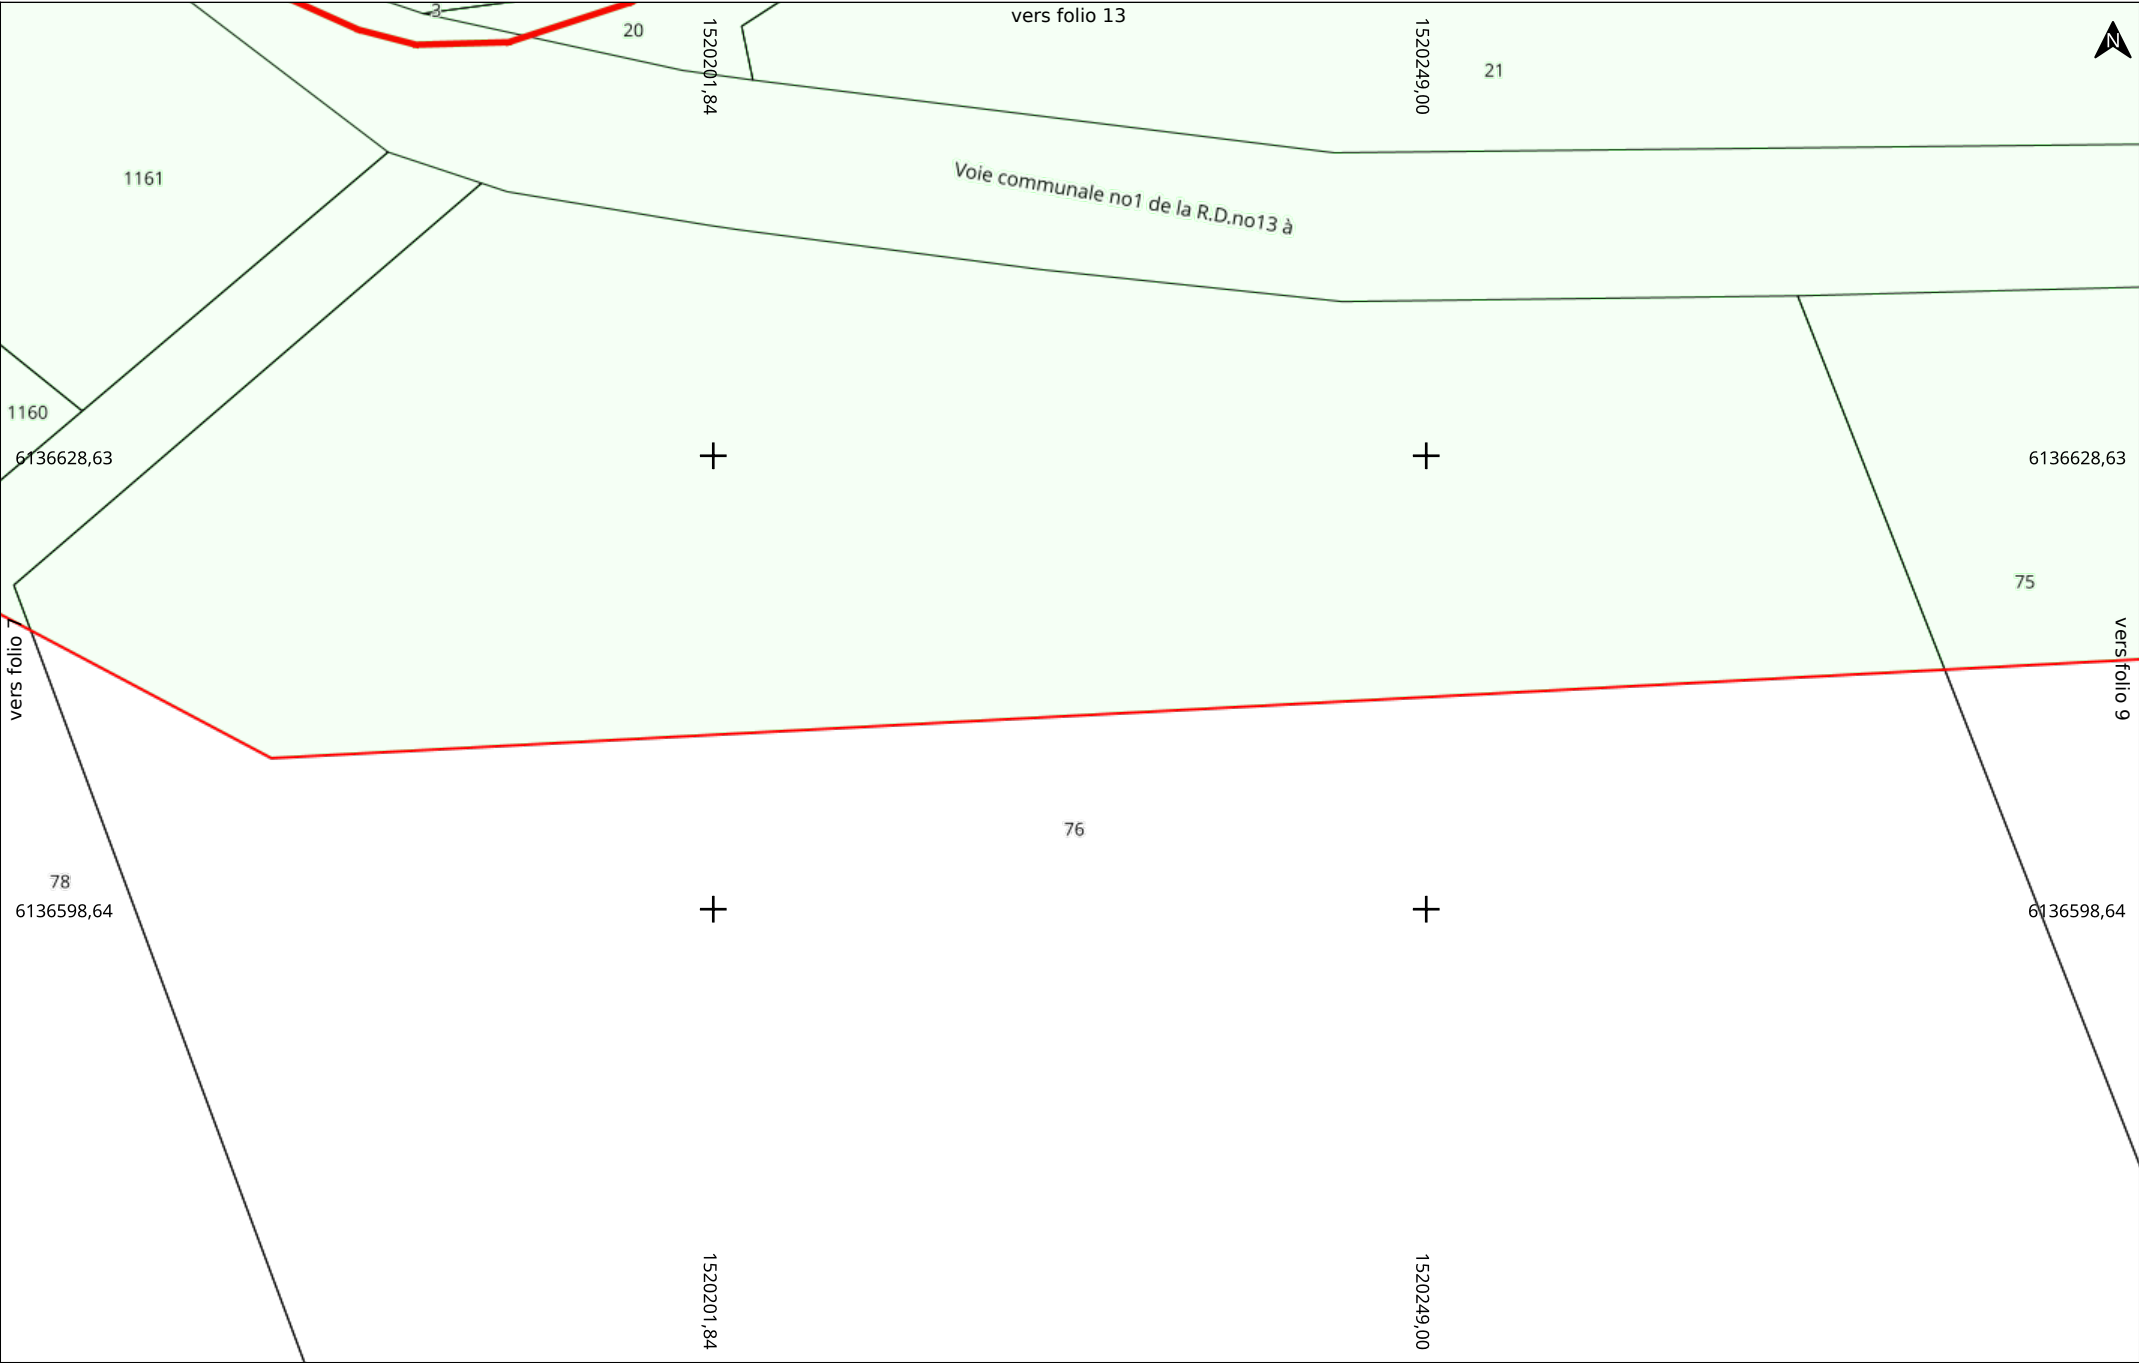


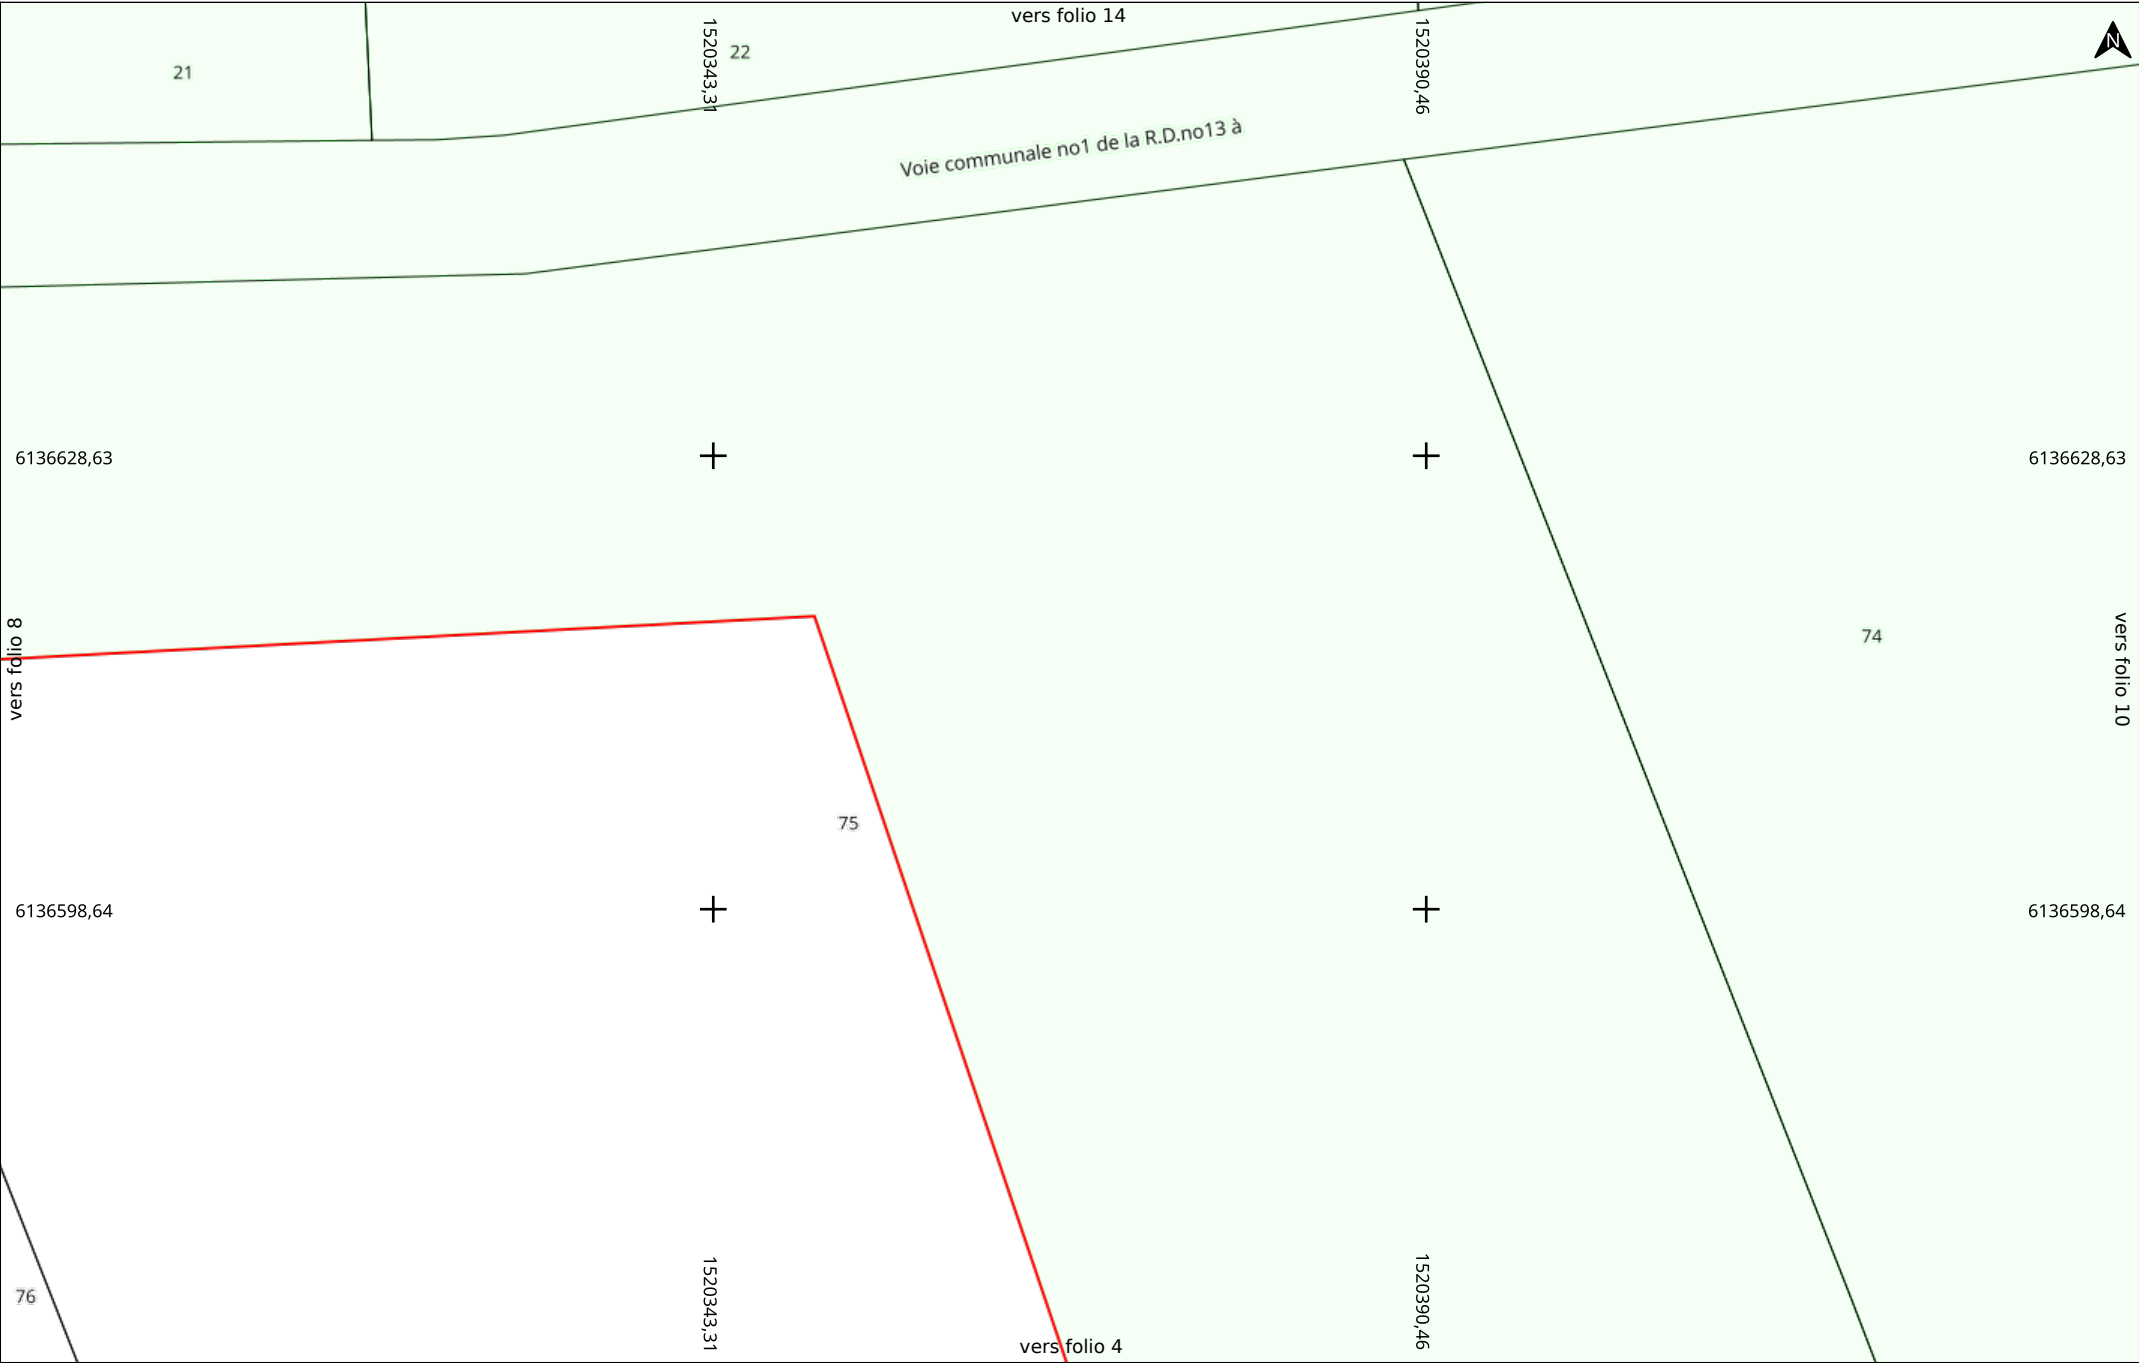


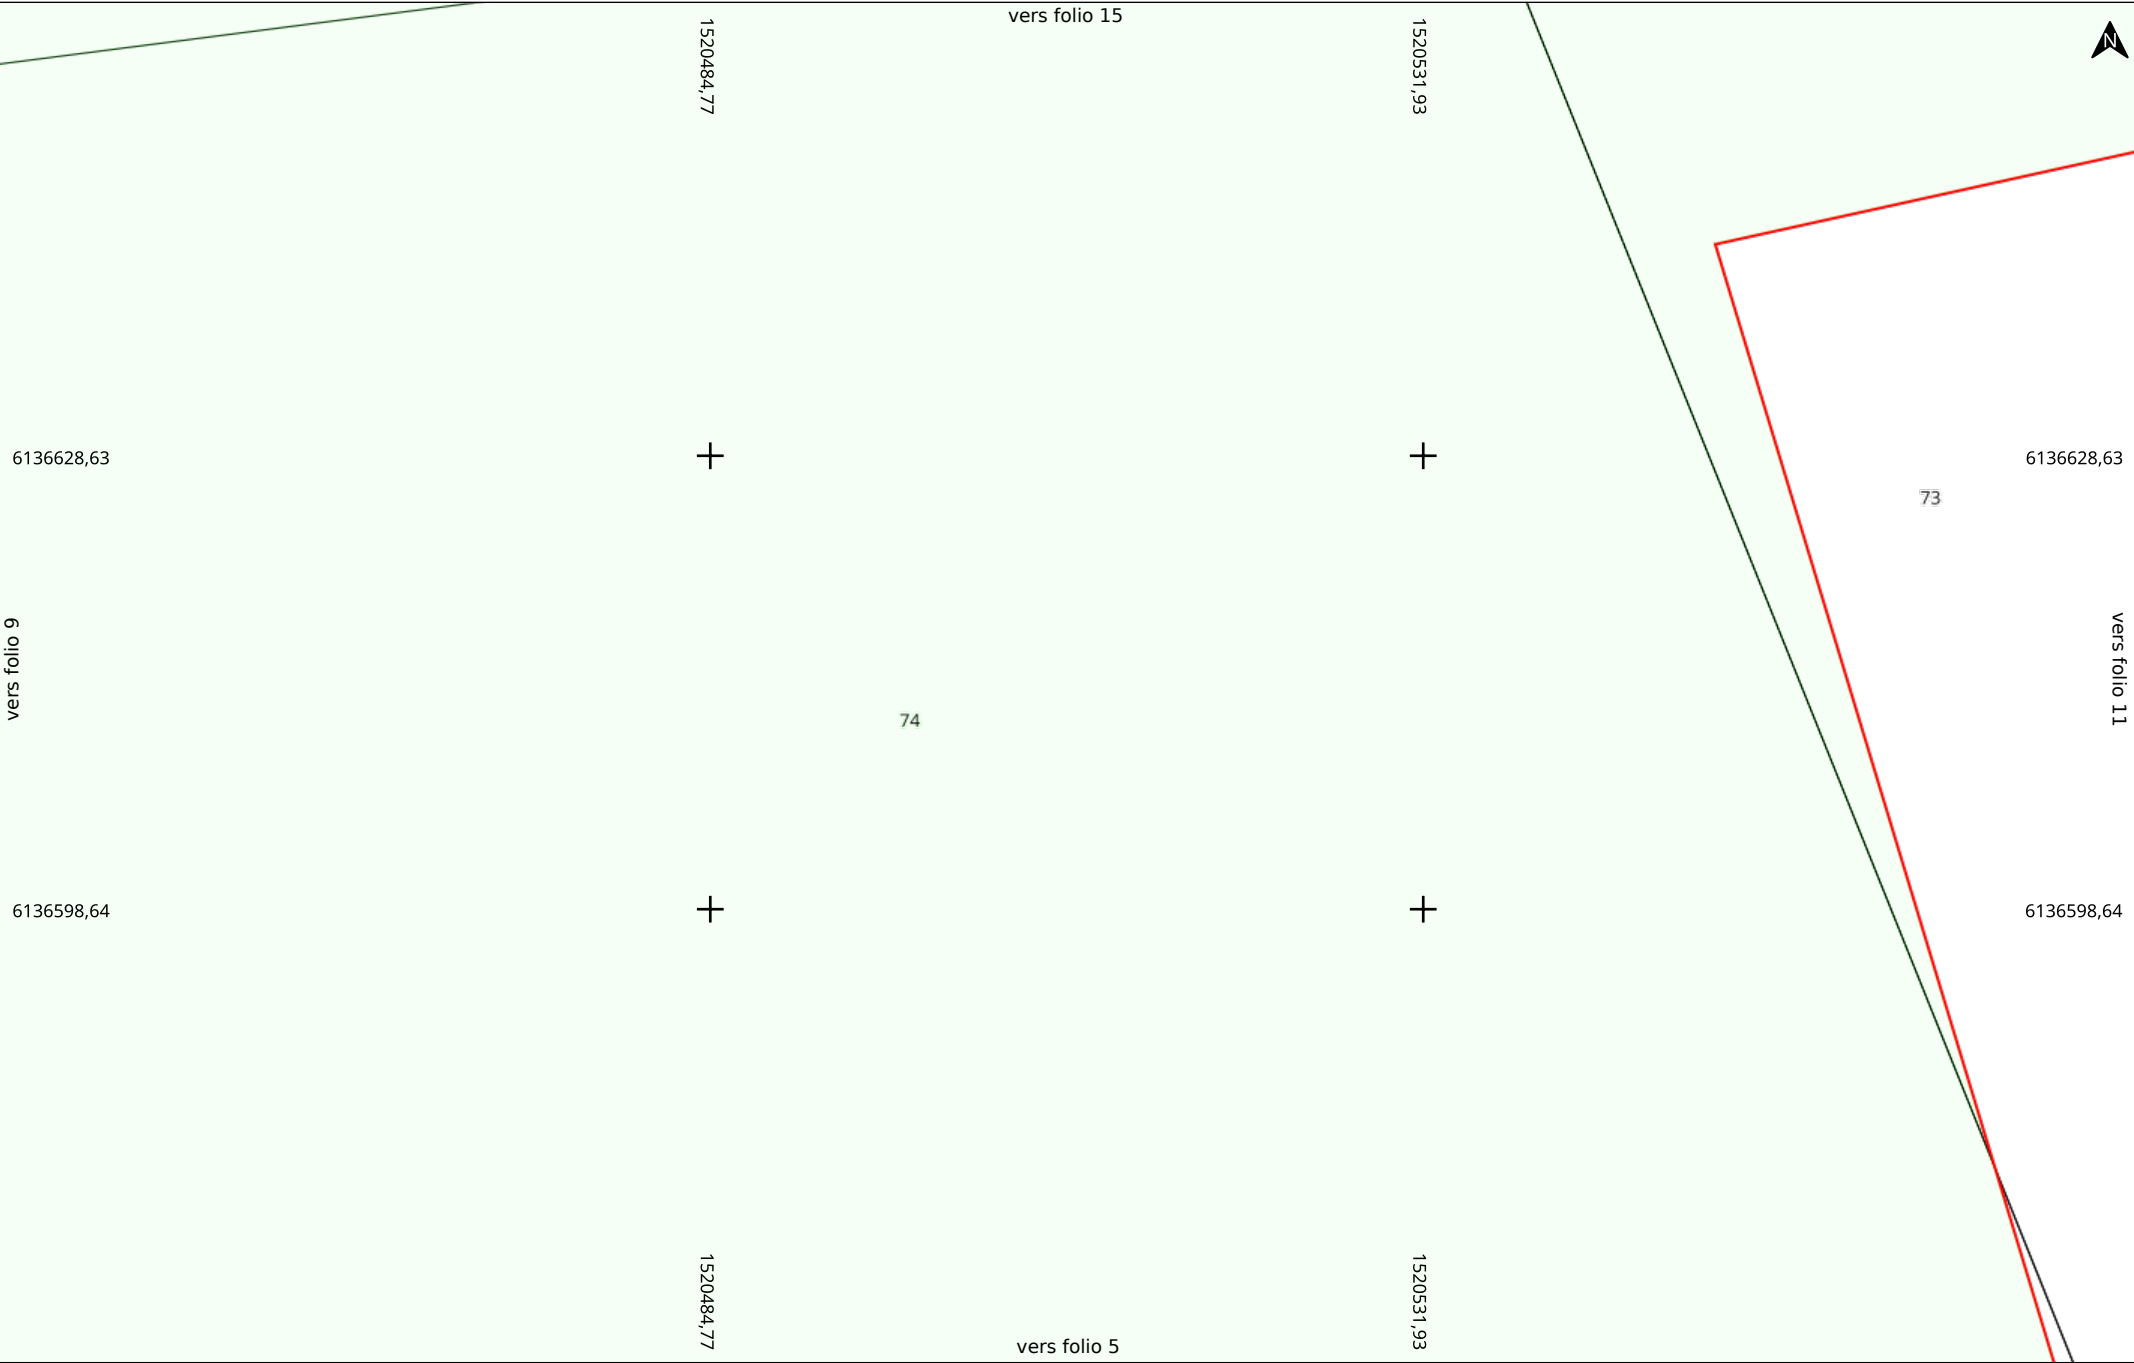


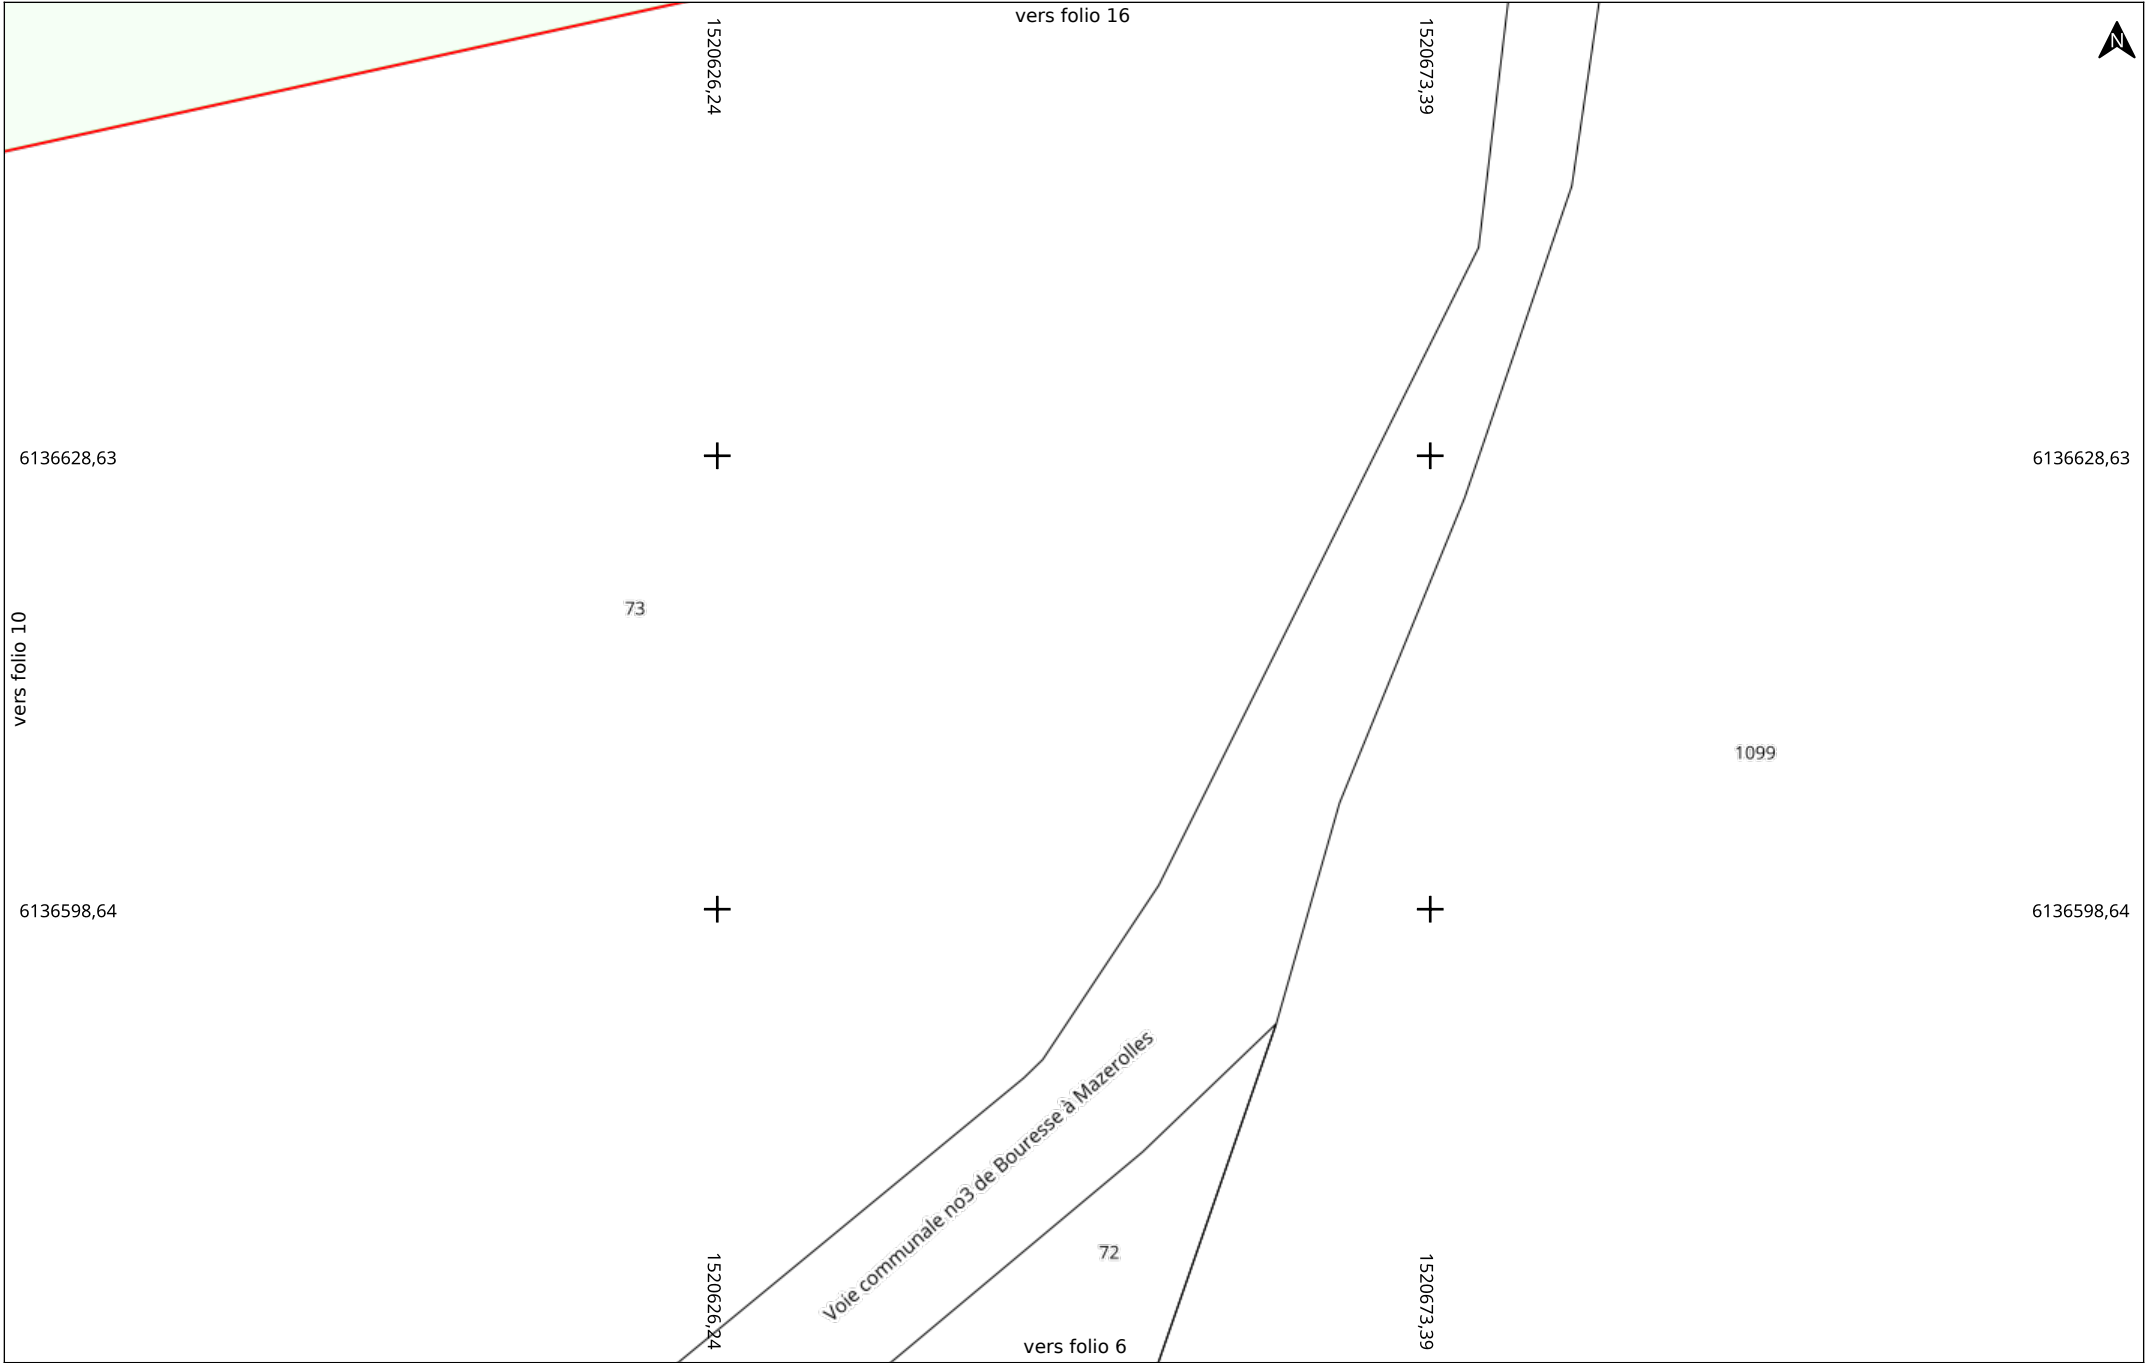


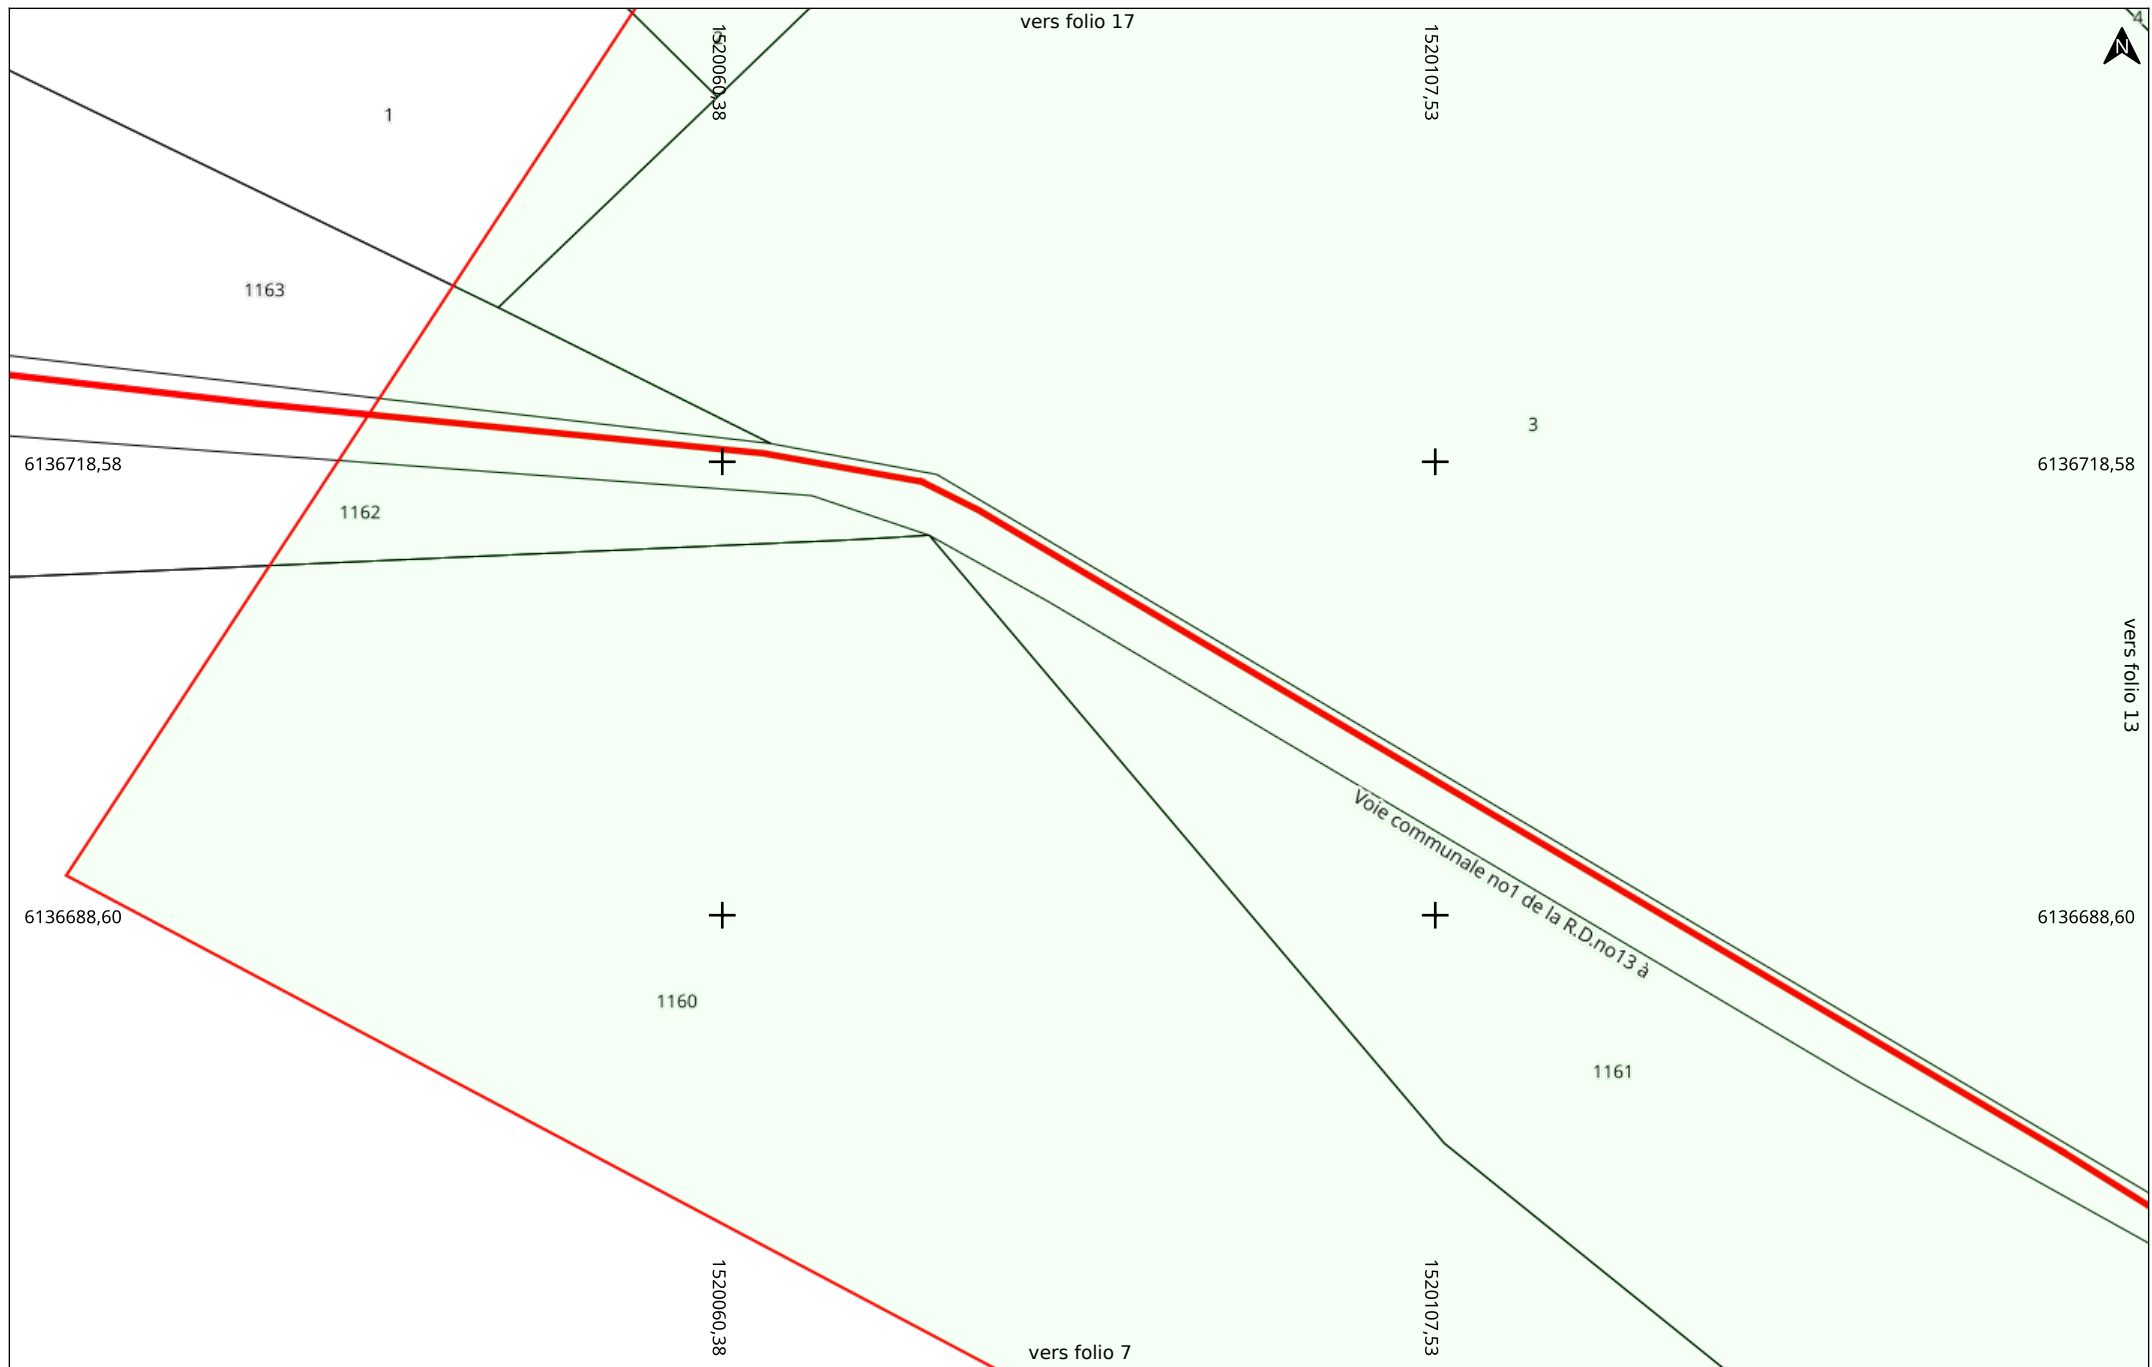


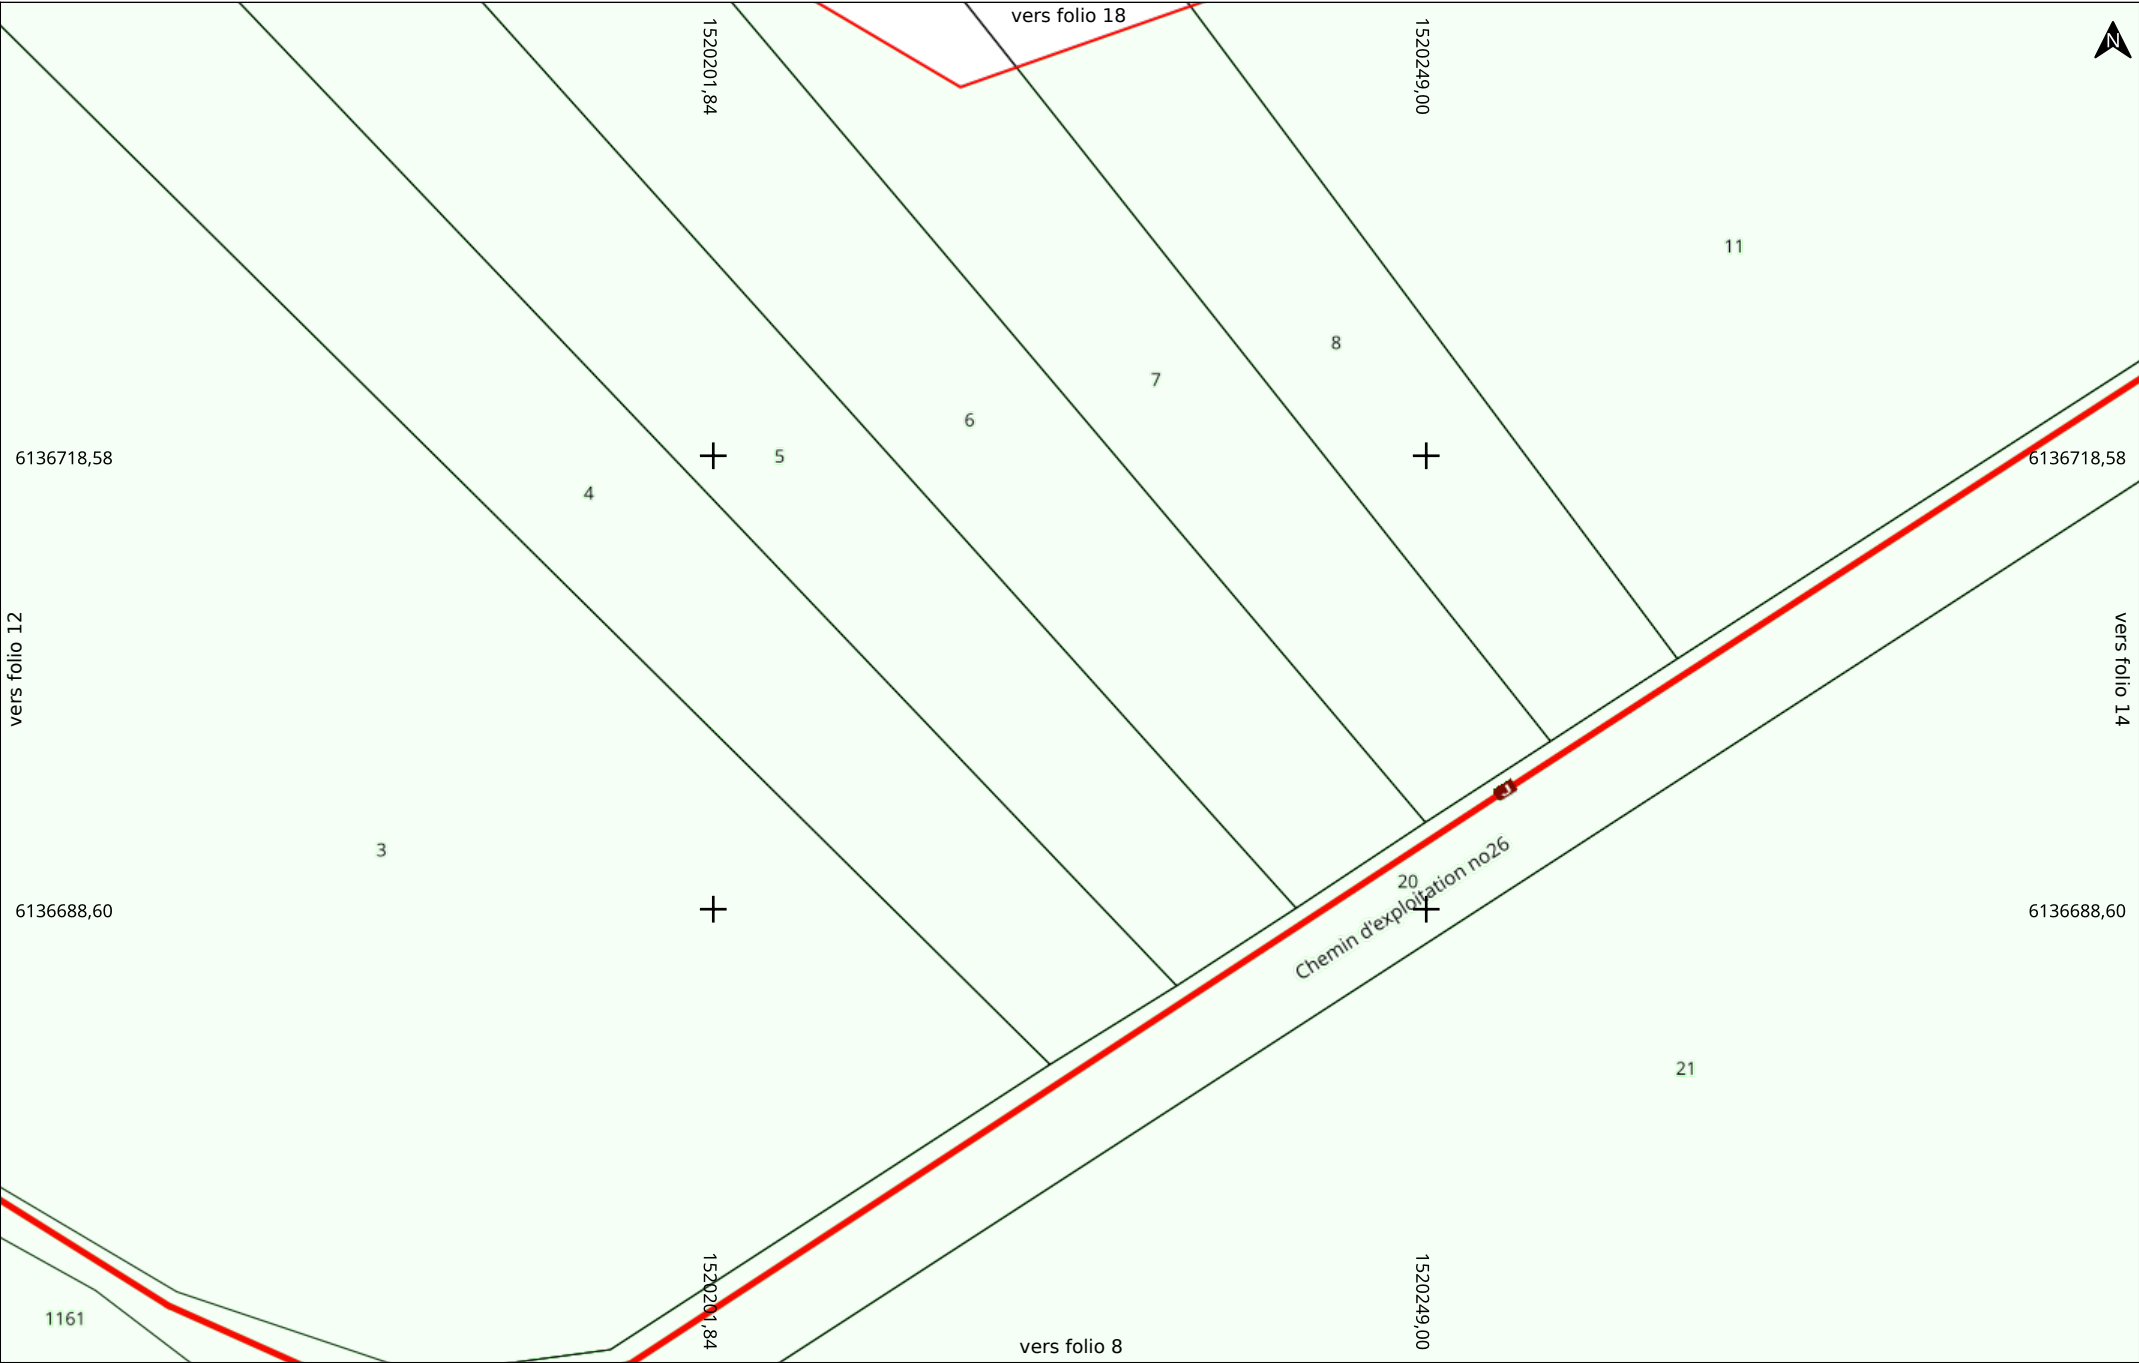


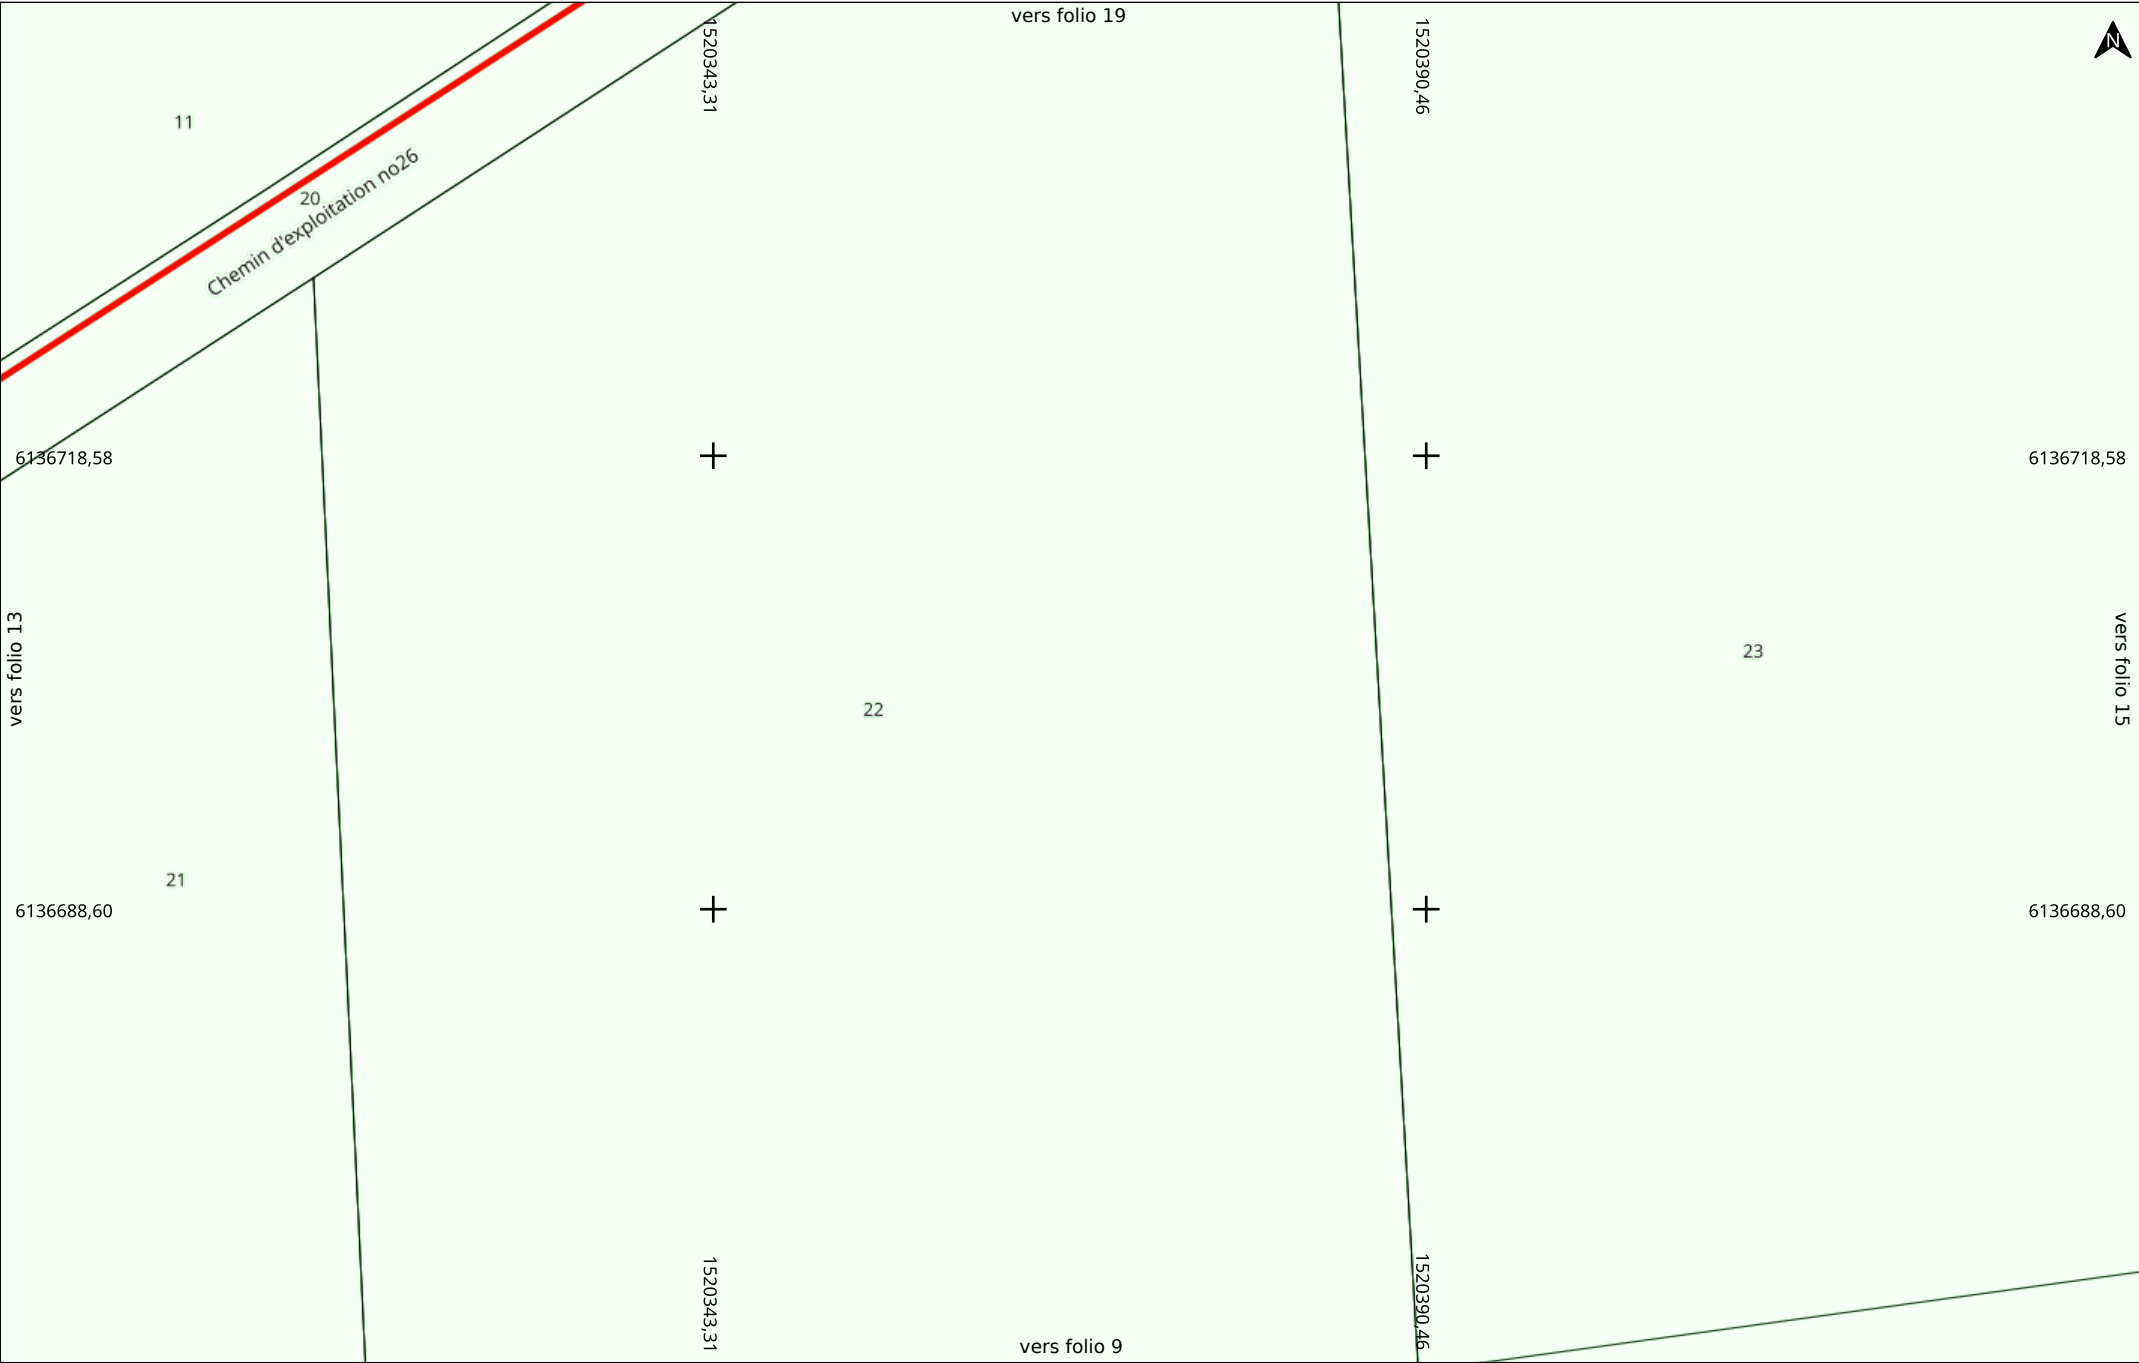


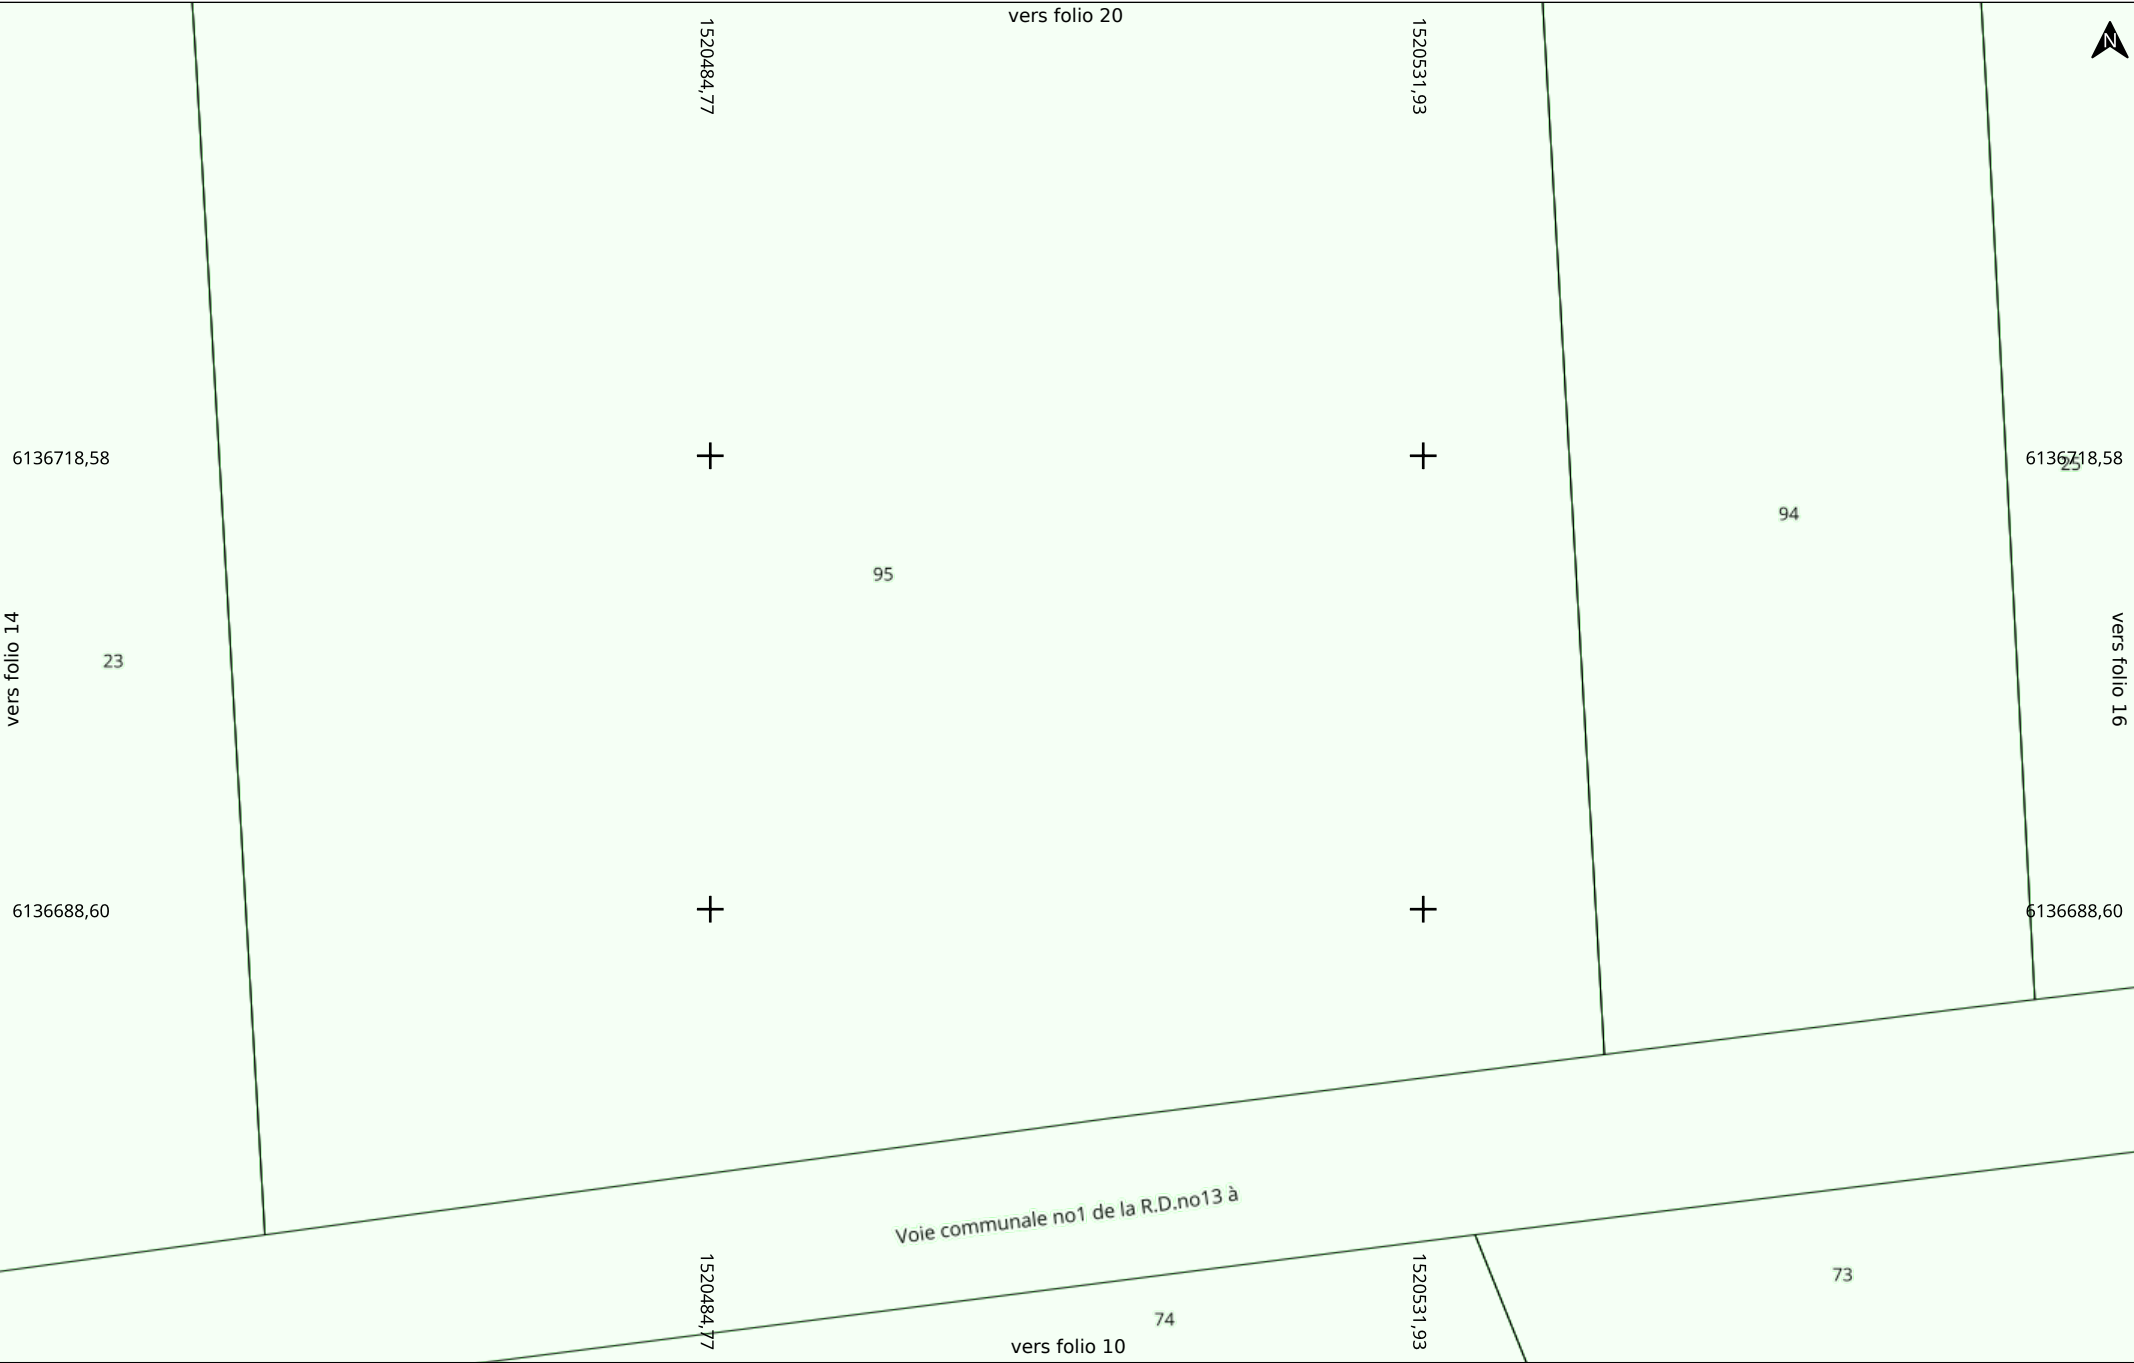


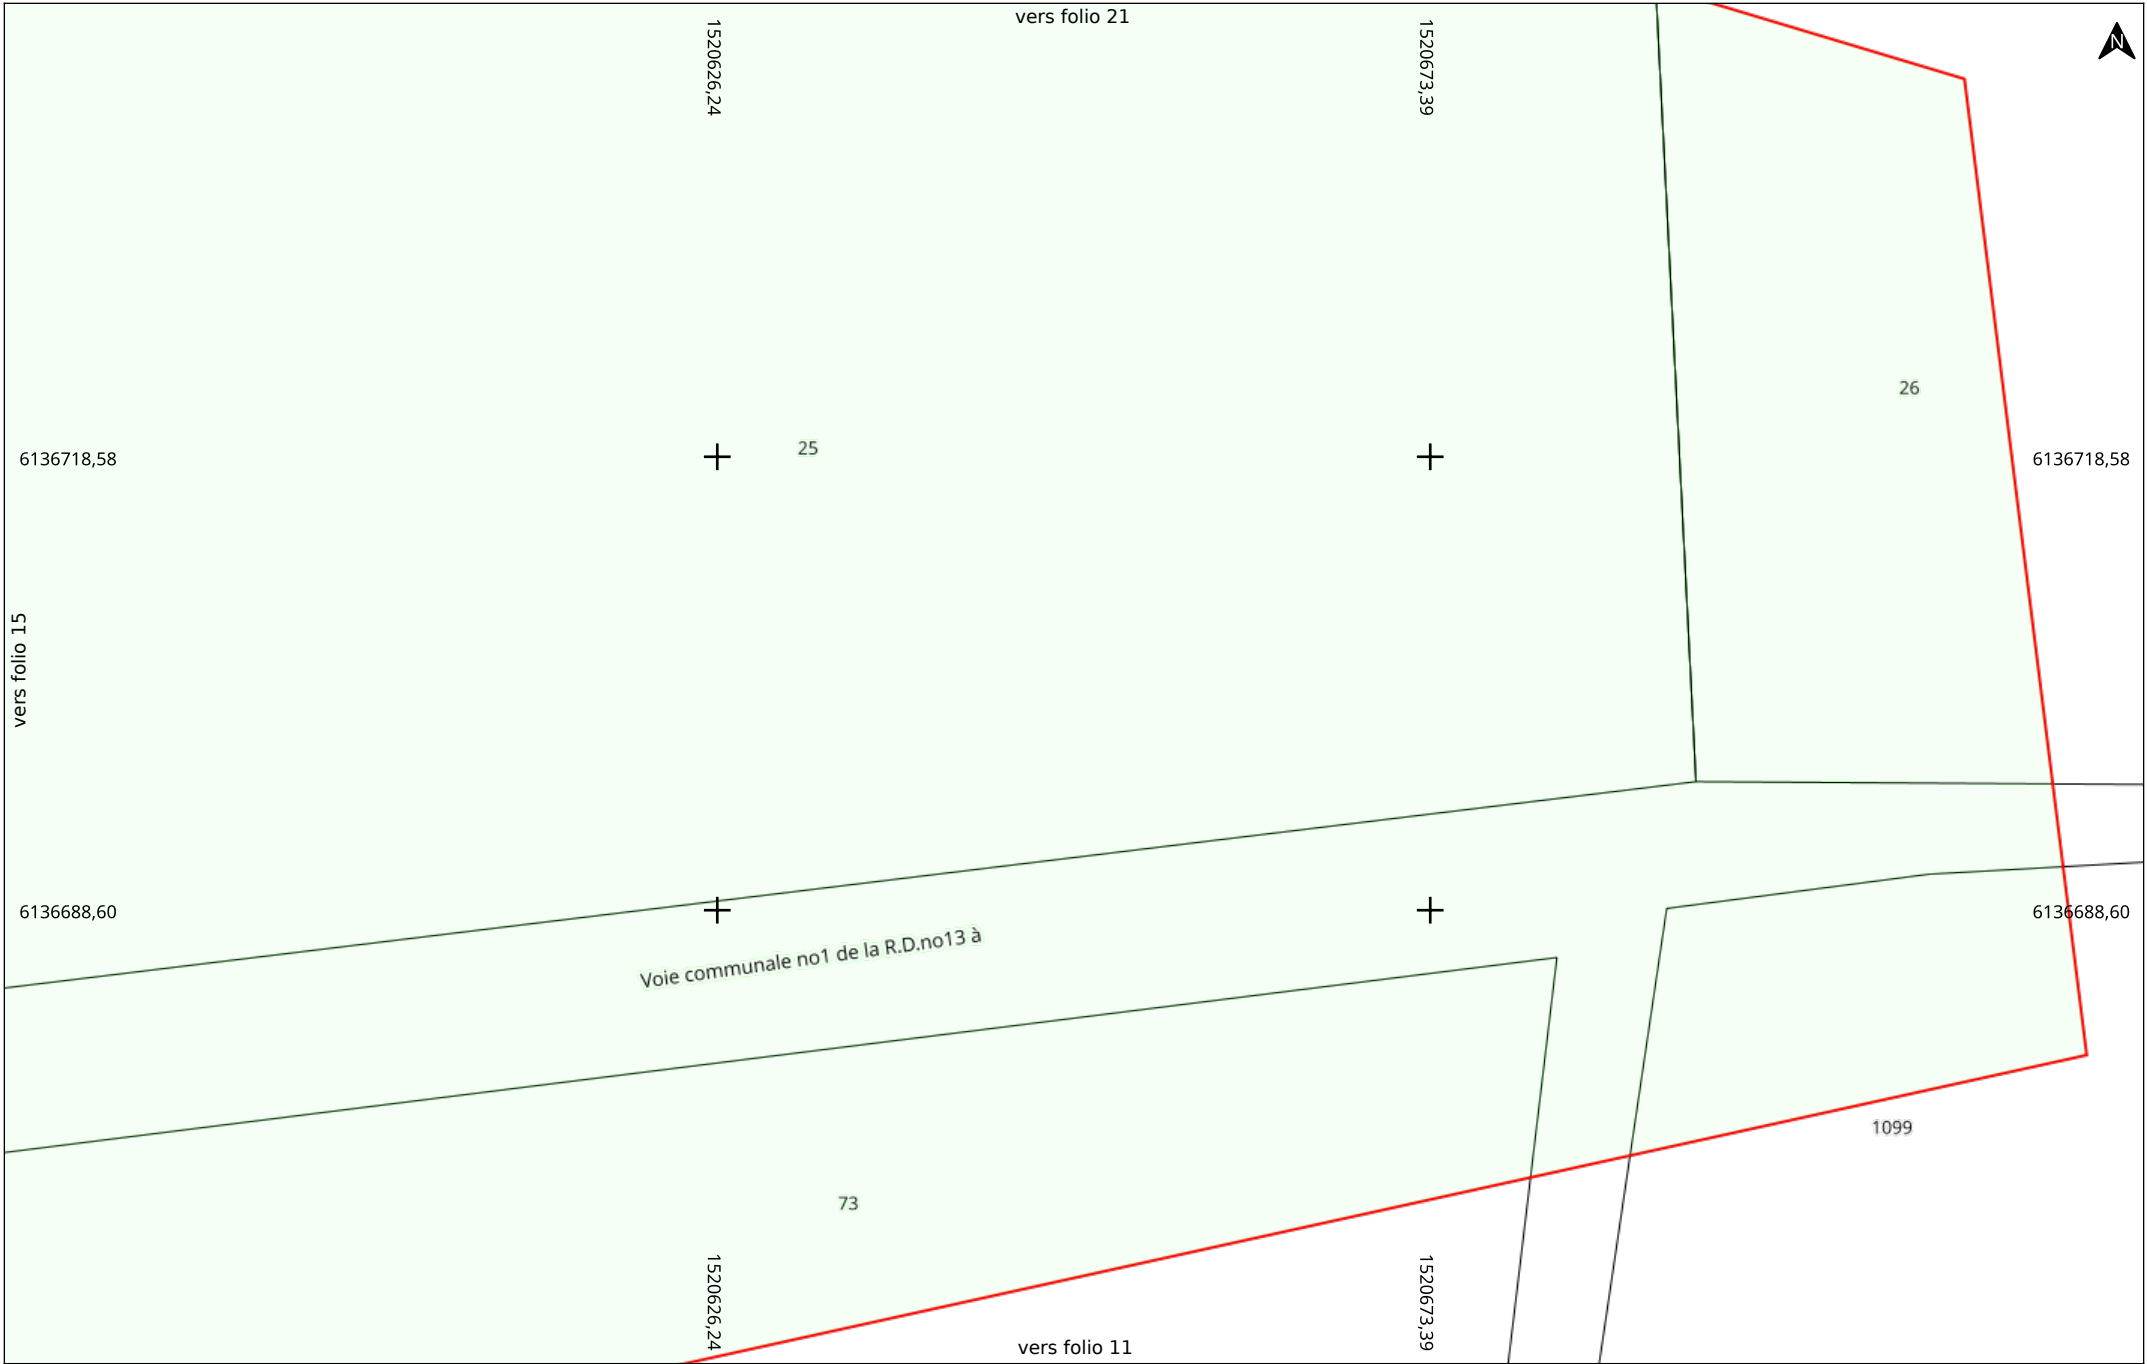

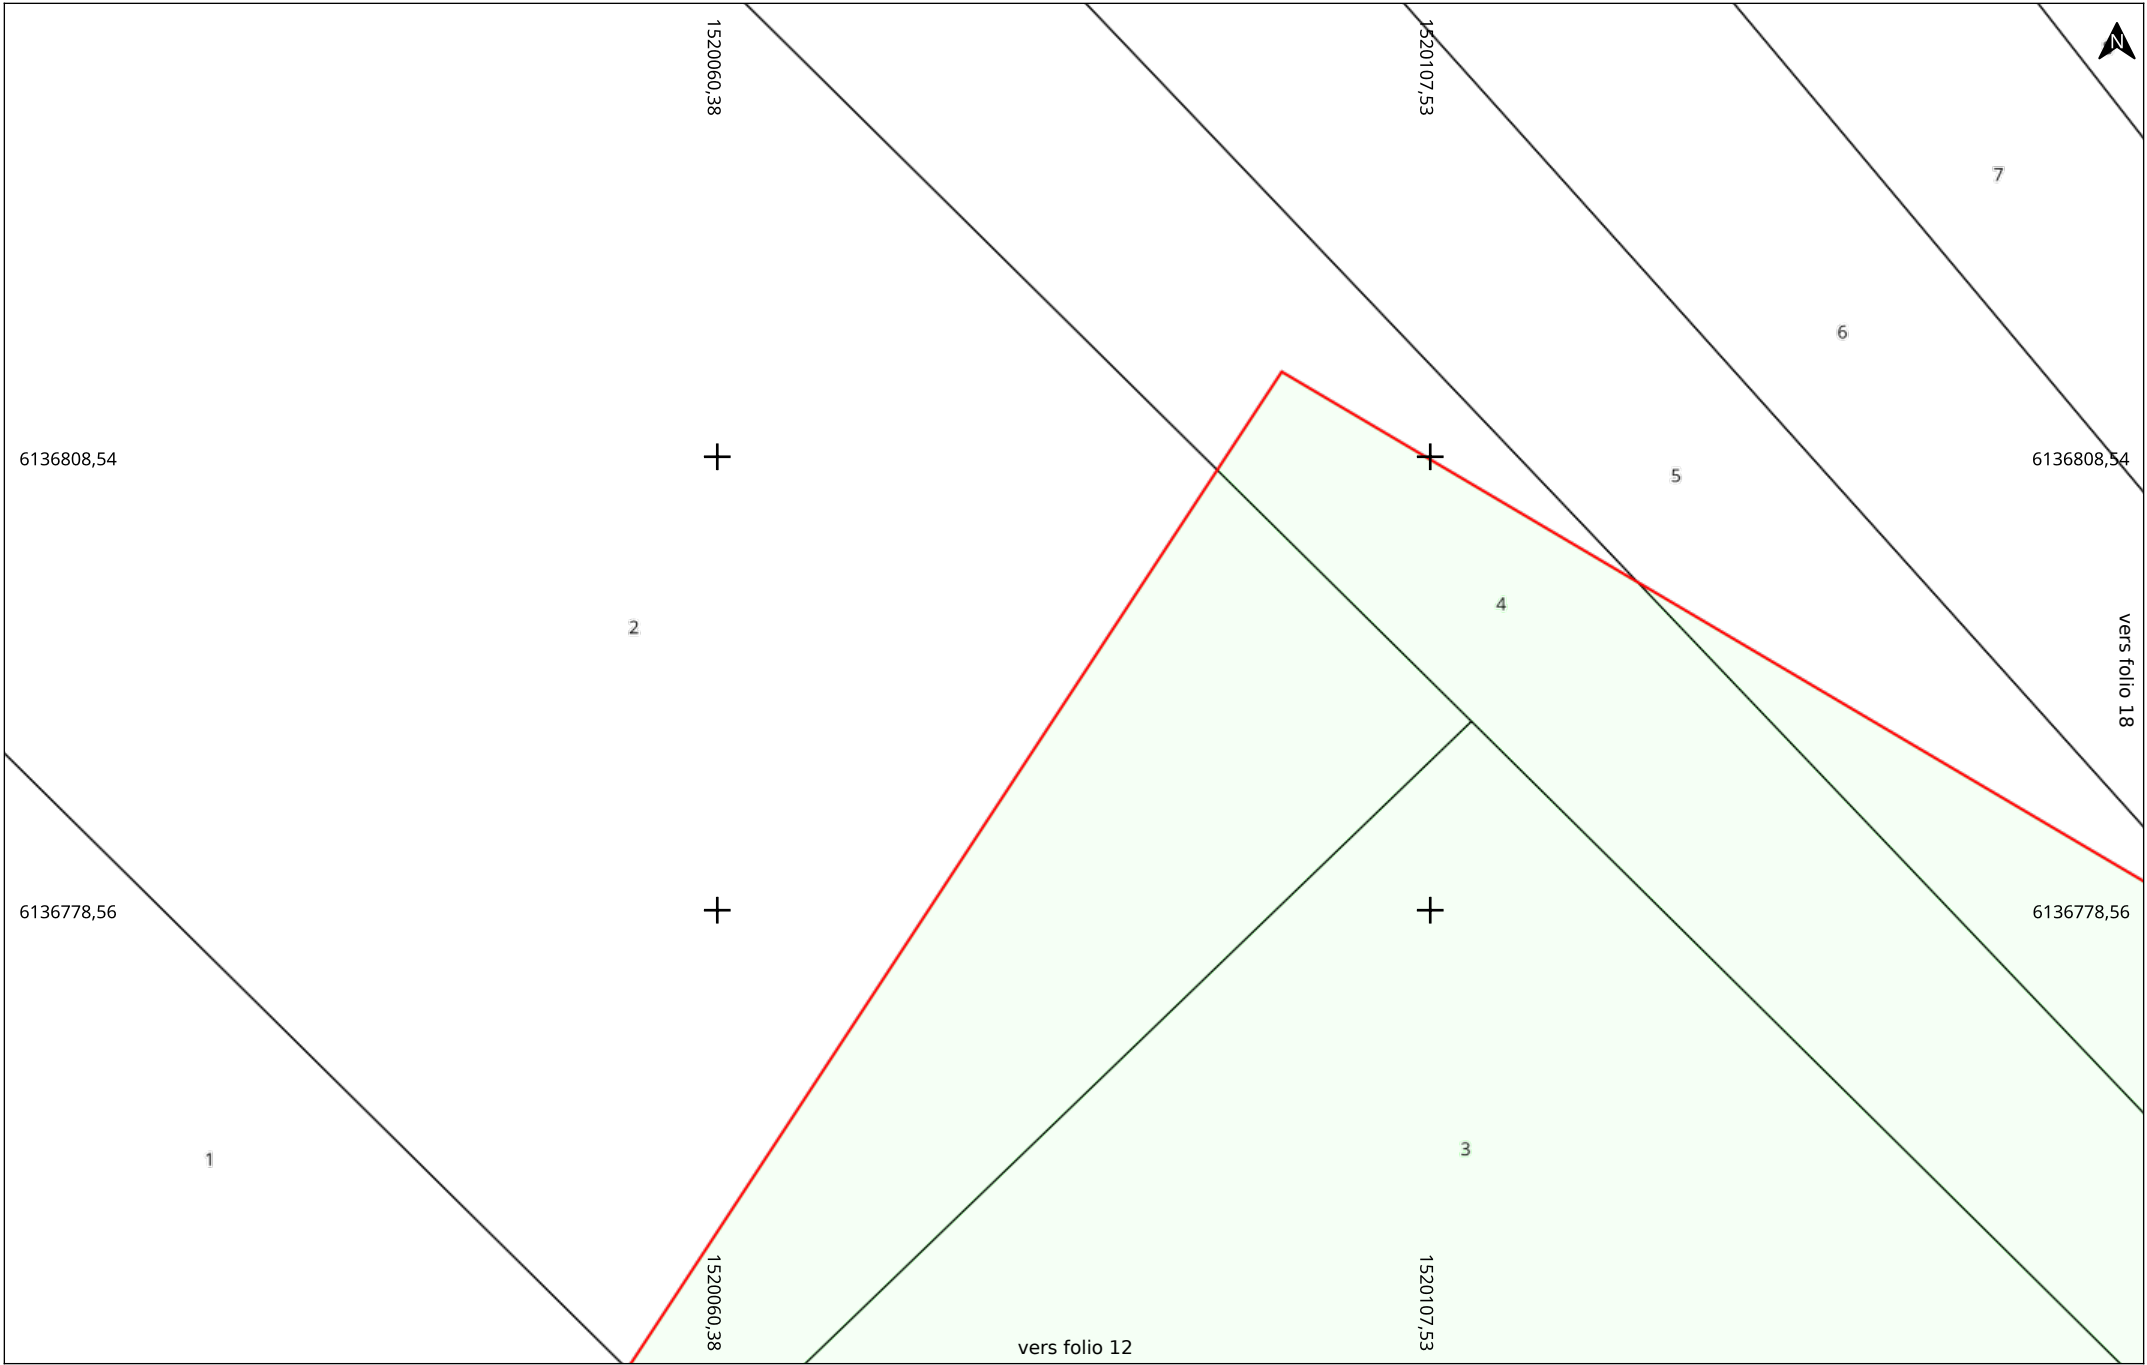

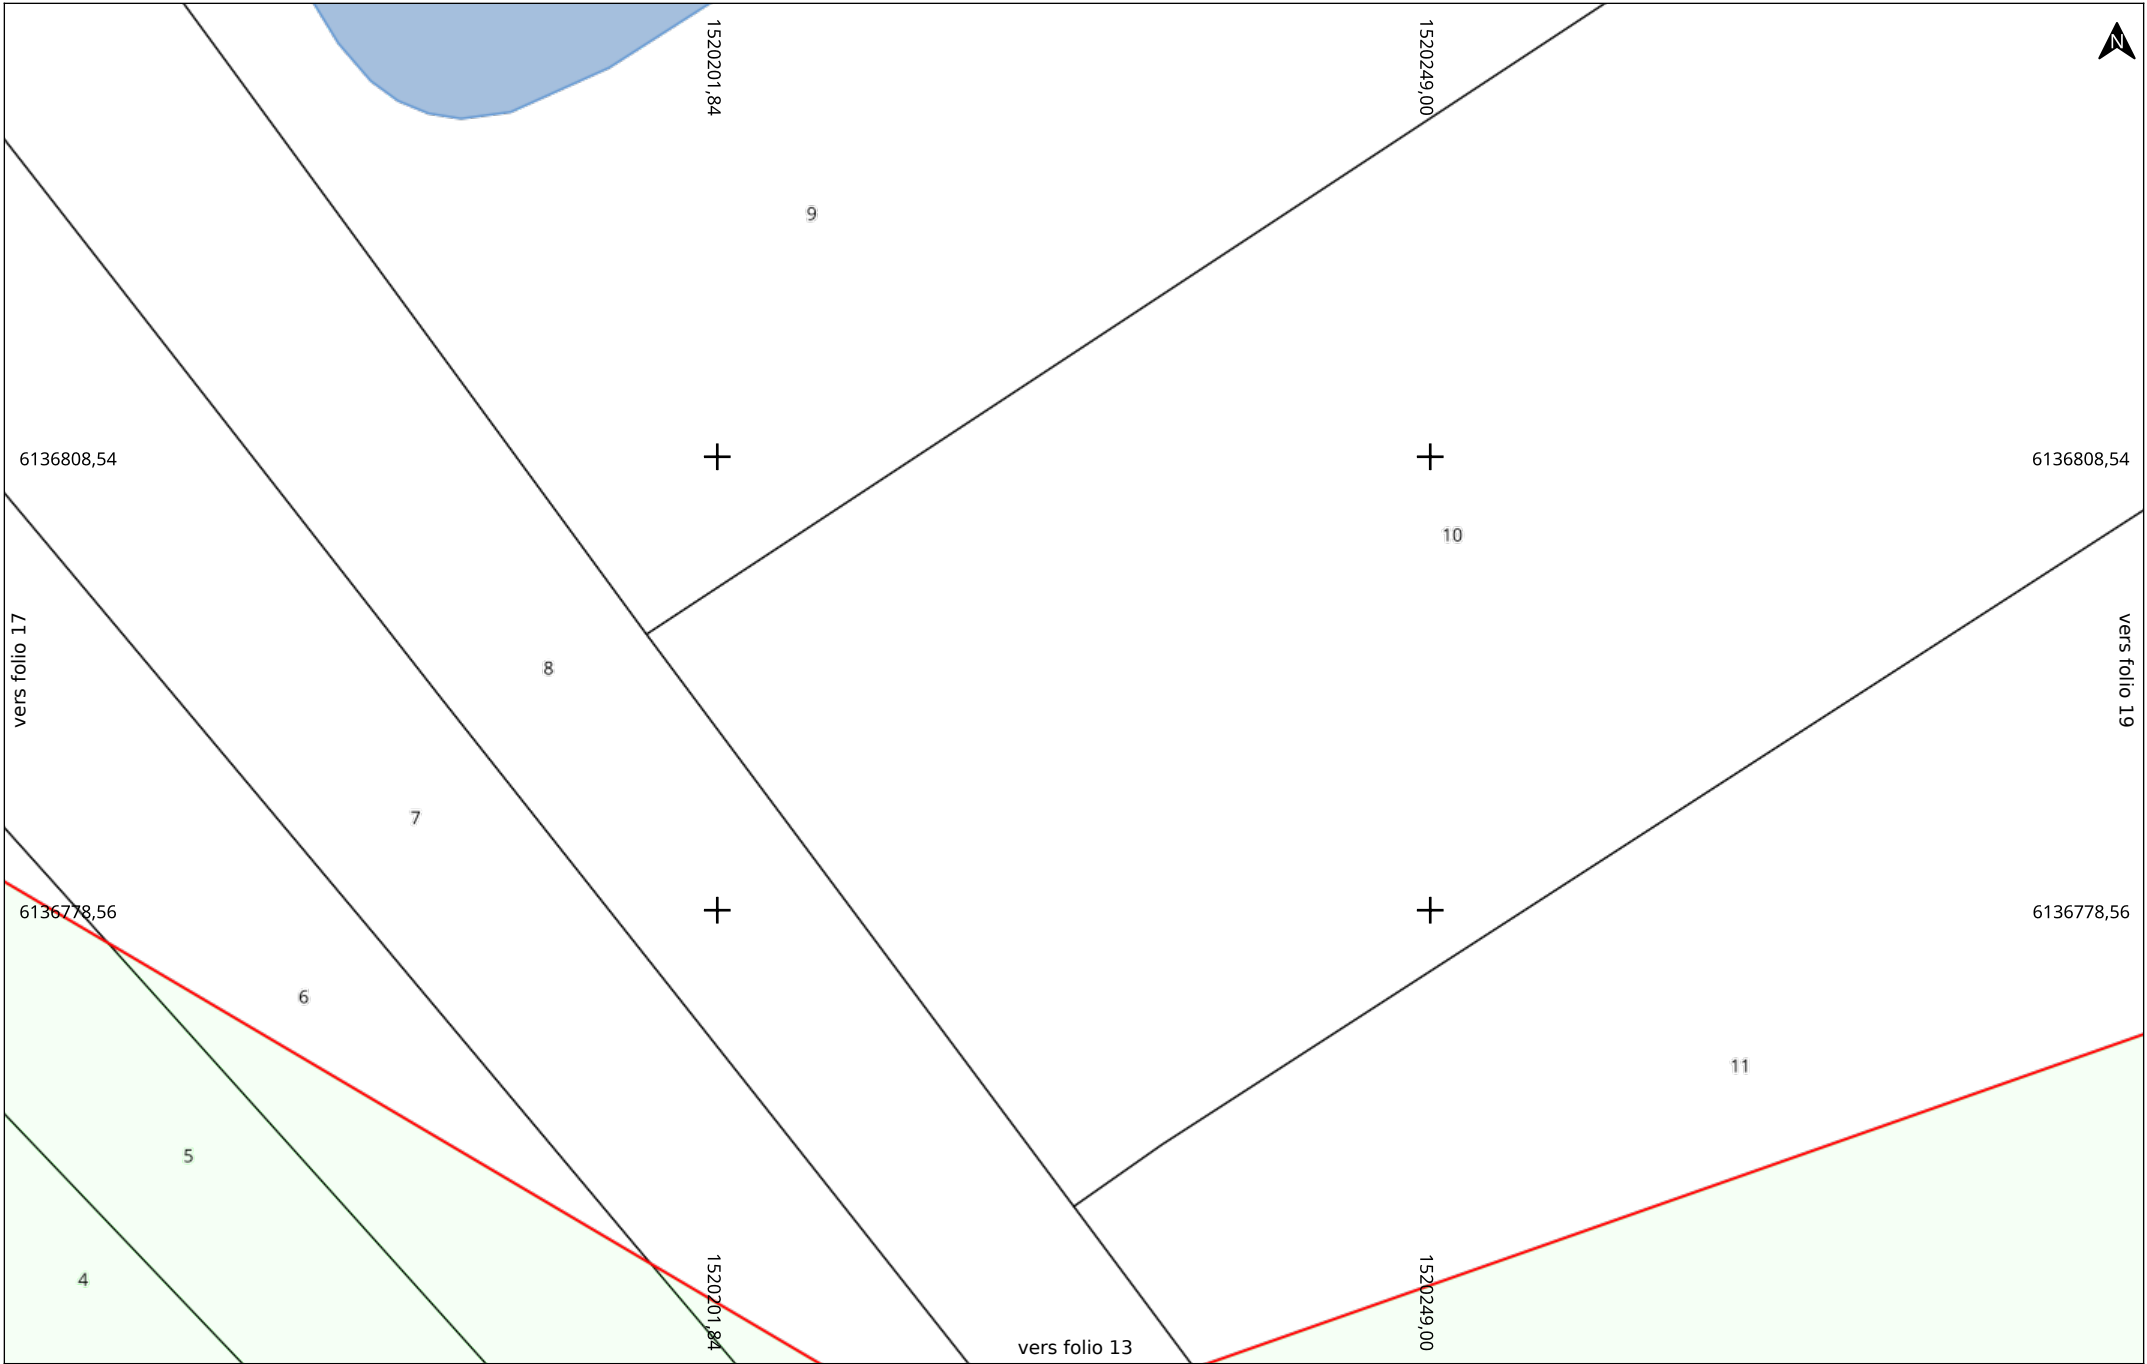

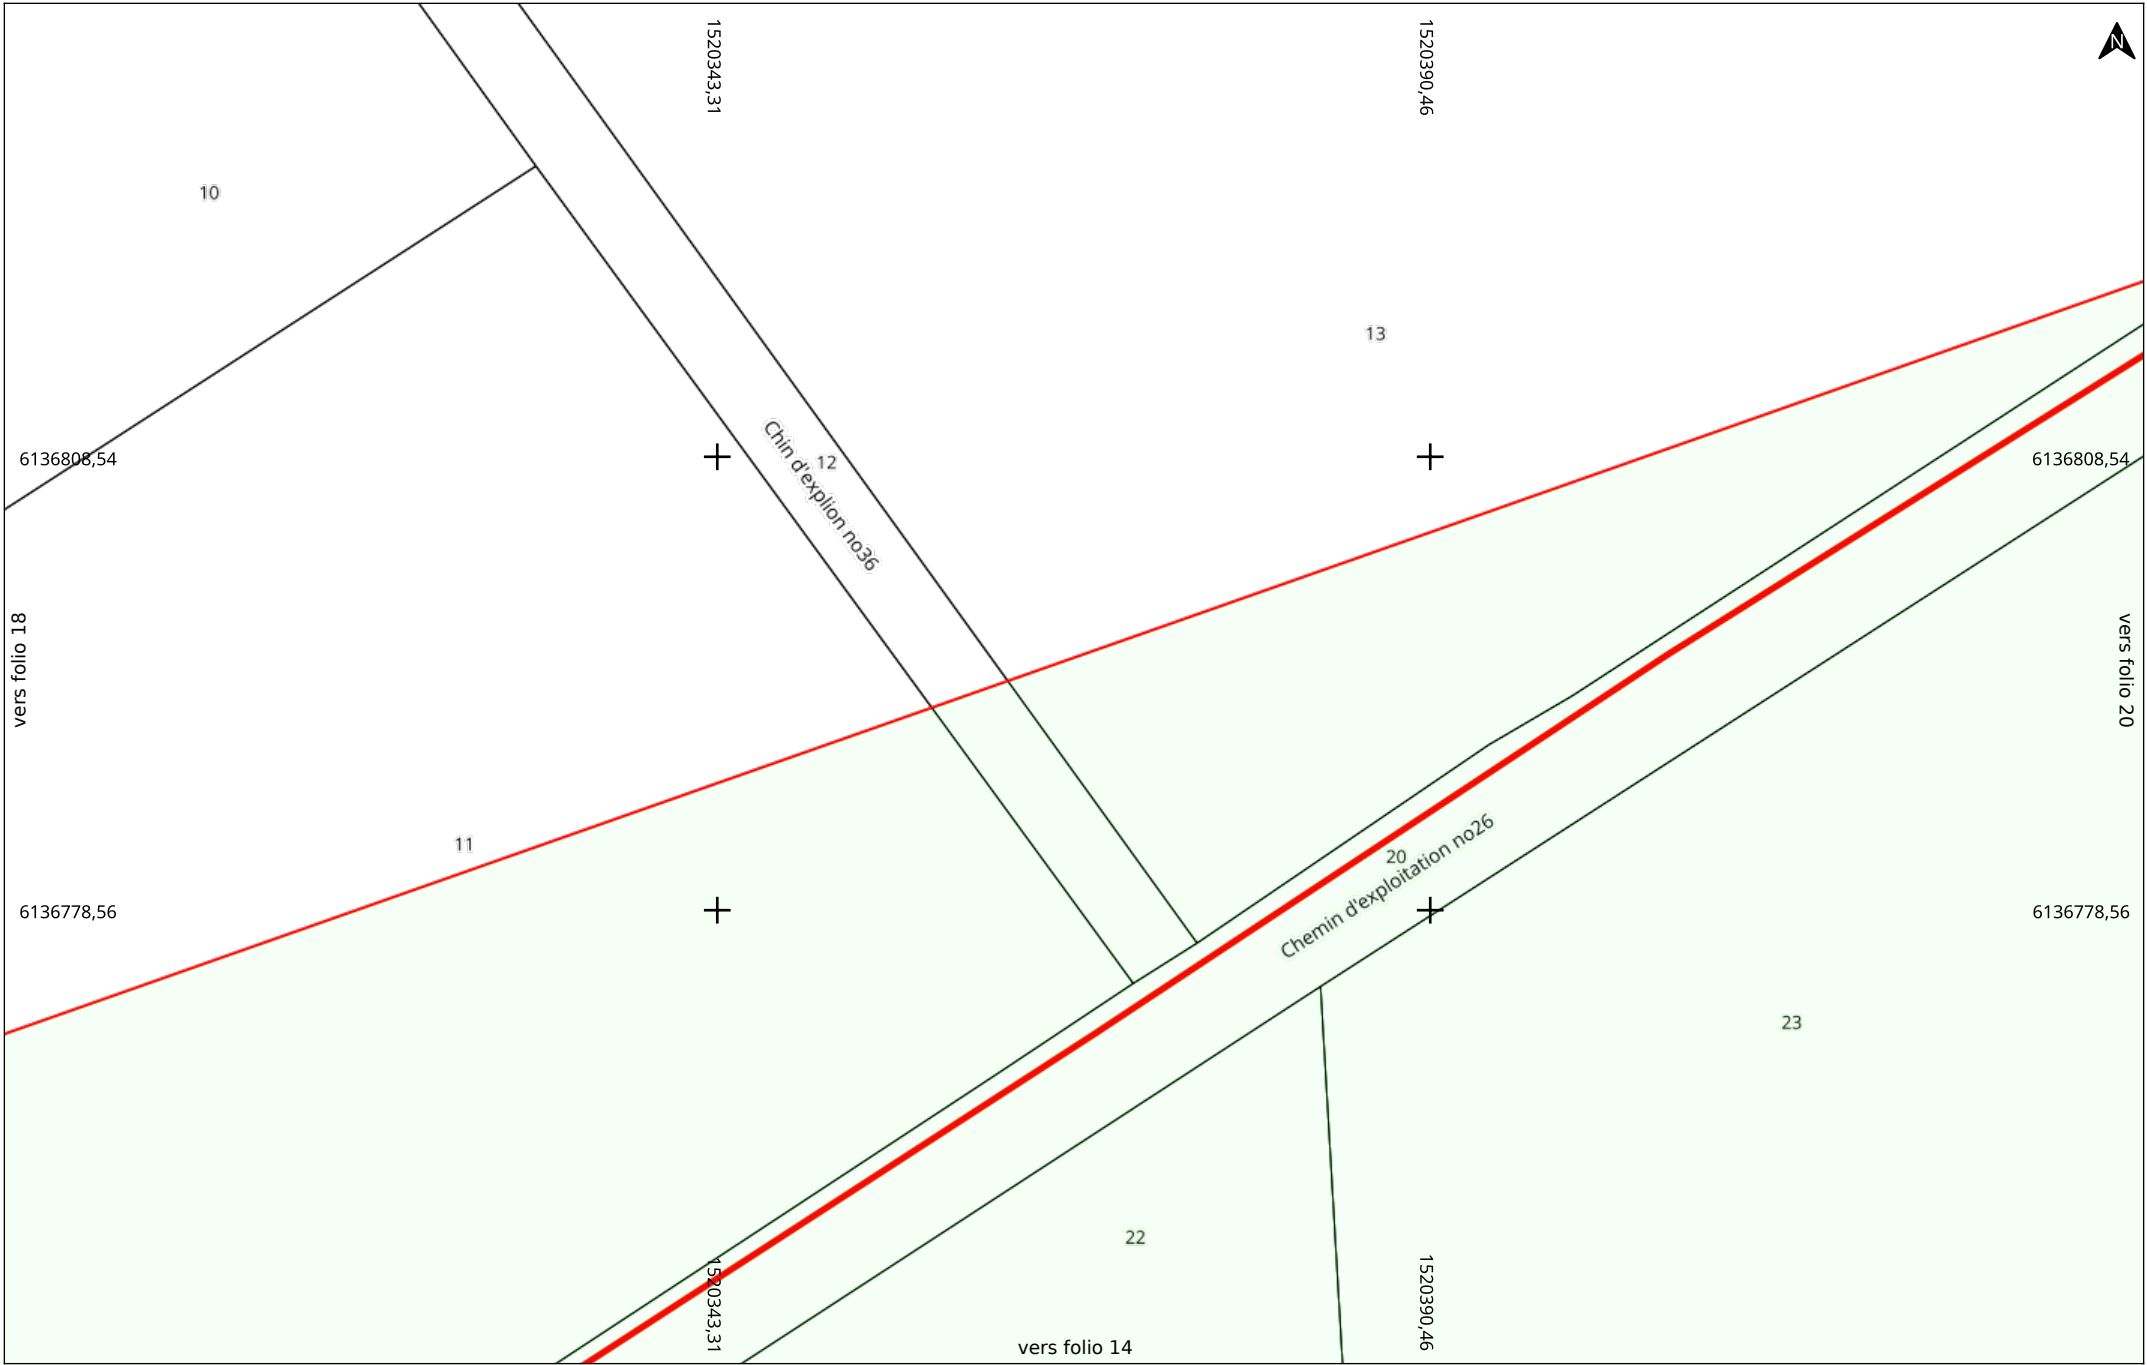

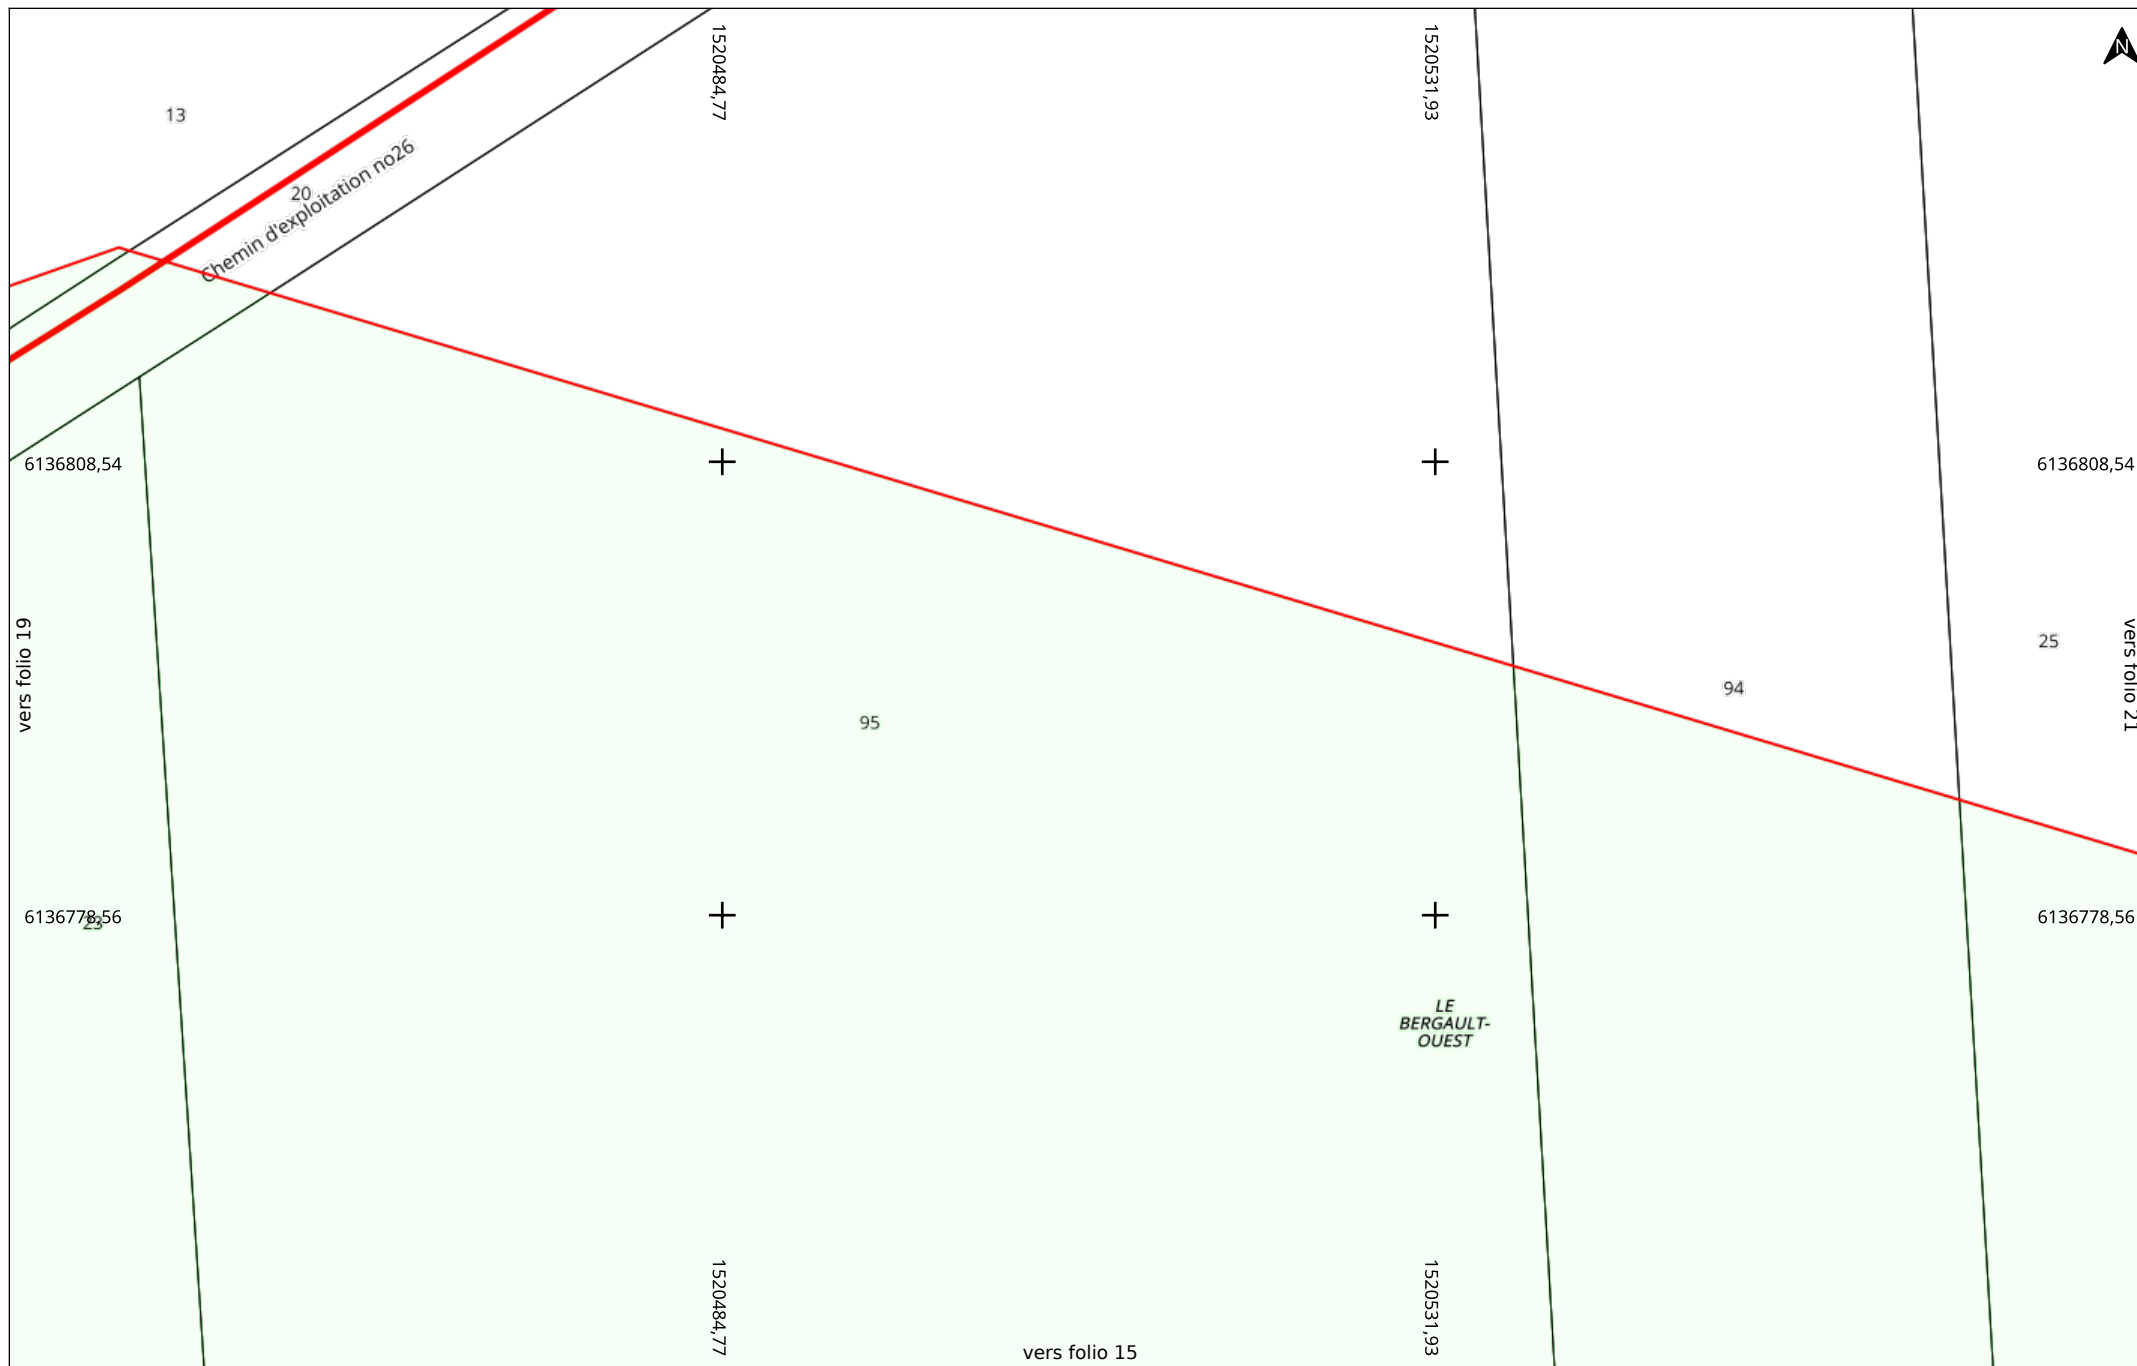








Linéaire HTB

-  ligne aérienne
-  câble souterrain




Linéaire HTA

-  ligne aérienne
-  câble souterrain


Linéaire BT

-  ligne aérienne nue
-  ligne aérienne
-  câble souterrain


Branchements

-  ligne aérienne nue
-  ligne aérienne
-  câble souterrain

Etudes HTA ou BT

-  tracé à prendre en compte

Formulaire CERFA

-  Emprise de la demande

SRD Réseaux Distribution

Informations des 72 relevés de profondeurs présents dans l'emprise du chantier

Système de coordonnées : RGF 93 / CC47 (EPSG:3947)

GID	X	Y	Z
454027	1520088.483	6136708.2	134.19
454108	1520414.79	6136799.818	137.64
454121	1520108.313	6136696.988	135.33
454154	1520076.832	6136713.59	133.57
454175	1520398.798	6136789.655	137.99
454183	1520435.344	6136813.494	137.07
454212	1520149.313	6136671.171	138.46
454227	1520362.979	6136765.865	138.76
454228	1520429.907	6136809.799	137.22
454267	1520206.559	6136664.782	138.84
454272	1520290.587	6136718.933	139.21
454309	1520295.986	6136722.463	139.25
454316	1520306.483	6136729.349	139.31
454318	1520316.511	6136735.673	139.4
454319	1520326.182	6136742.012	139.32
454338	1520321.765	6136739.089	139.26
454347	1520259.162	6136698.808	138.58
454361	1520264.149	6136701.984	138.62
454374	1520167.678	6136661.706	138.74
454390	1520382.909	6136779.208	138.41
454438	1520424.346	6136806.206	137.4
454443	1520254.121	6136695.642	138.53
454462	1520084.141	6136710.285	133.95
454499	1520377.761	6136775.68	138.59
454567	1520440.865	6136816.998	136.97
454598	1520238.757	6136685.756	137.61
454624	1520311.441	6136732.432	139.35
454639	1520191.983	6136656.076	139.19
454660	1520070.599	6136716.058	133.2

GID	X	Y	Z
454691	1520388.19	6136782.644	138.25
454706	1520301.443	6136725.983	139.36
454717	1520342.672	6136752.648	139.04
454720	1520197.249	6136658.522	138.92
454737	1520154.183	6136668.155	138.6
454741	1520129.195	6136683.835	137.29
454807	1520331.768	6136745.604	139.23
454809	1520393.622	6136786.148	138.18
454822	1520118.601	6136690.473	136.36
454833	1520094.993	6136704.76	134.66
454852	1520211.836	6136668.281	138.66
454853	1520144.377	6136674.263	138.22
454861	1520188.27	6136655.415	139.13
454888	1520139.491	6136677.308	137.91
454909	1520162.595	6136664.143	138.66
454925	1520099.004	6136702.476	134.97
454935	1520446.337	6136820.549	136.84
454985	1520124.043	6136687.015	136.92
455000	1520217.468	6136671.941	138.59
455006	1520279.441	6136711.78	138.94
455036	1520248.989	6136692.393	138.3
455039	1520336.984	6136748.962	139.16
455088	1520409.518	6136796.415	137.76
455132	1520171.968	6136659.771	138.8
455159	1520041.212	6136718.694	132.33
455163	1520158.474	6136666.021	138.65
455179	1520080.014	6136712.265	133.79
455180	1520347.828	6136755.8	139.02
455211	1520419.602	6136803.113	137.48
455235	1520232.745	6136682.494	138.03
455301	1520368.219	6136769.446	138.68
455373	1520227.842	6136679.192	138.14
455381	1520268.771	6136705.003	138.67
455401	1520372.824	6136772.506	138.73
455409	1520179.631	6136657.152	138.99
455422	1520222.714	6136675.322	138.35

GID	X	Y	Z
455434	1520052.786	6136717.923	132.64
455437	1520404.304	6136793.086	137.94
455447	1520047.126	6136718.192	132.47
455476	1520244.251	6136689.169	138.1
455531	1520285.052	6136715.363	139.05
455535	1520058.074	6136717.521	132.77
455536	1520352.822	6136759.192	138.93

Le 16/06/2025

Objet : fichiers transmis avec le document

Madame, Monsieur,

Pour consulter les fichiers transmis avec notre document, veuillez cliquer sur le ou les liens suivants :

- SRD_recolement_20250616.pdf : <https://dl.sogelink.fr/?Bzk9L78Z>
- Document original signé : <https://dl.sogelink.fr/?ej4WoVtG>

Nous nous tenons à votre disposition pour tout complément d'information.

Veuillez agréer, Madame, Monsieur, l'expression de nos salutations respectueuses.

Le service technique Sogelink