
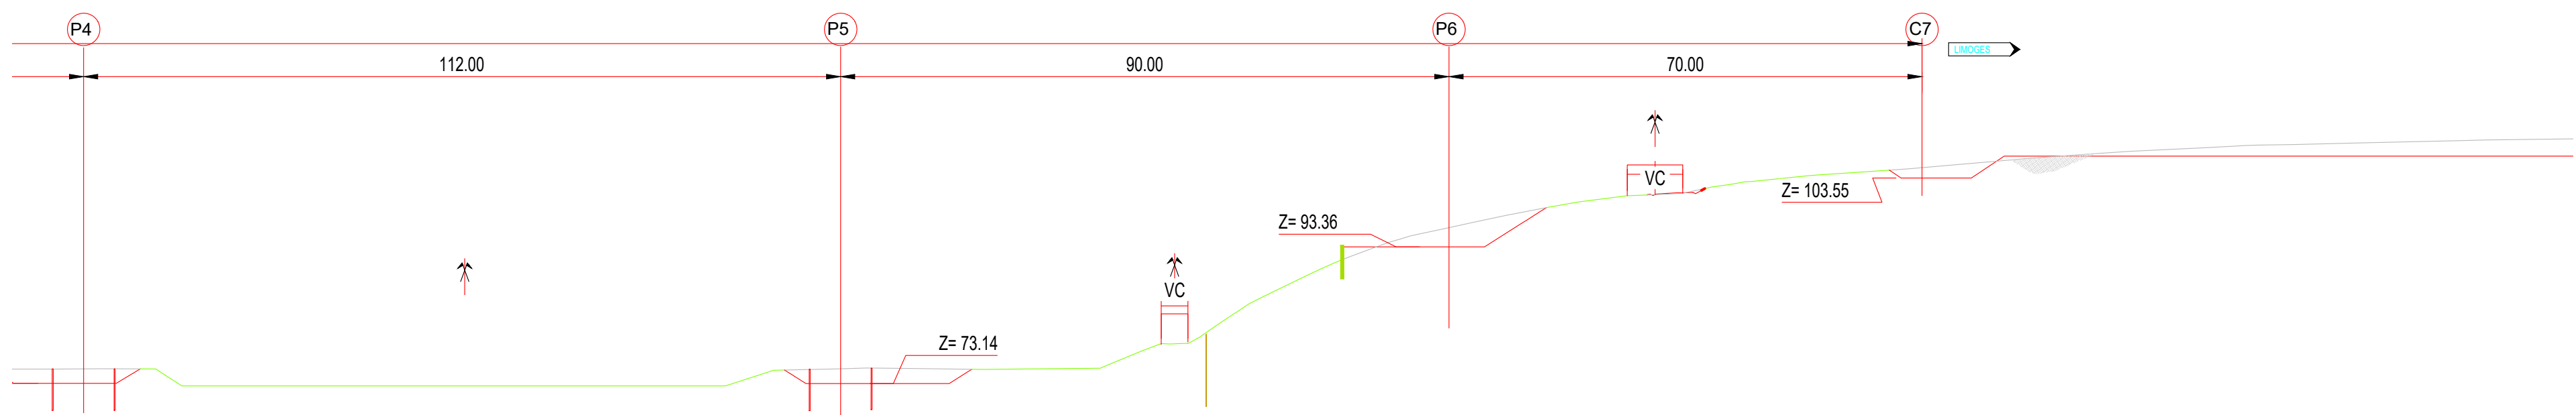
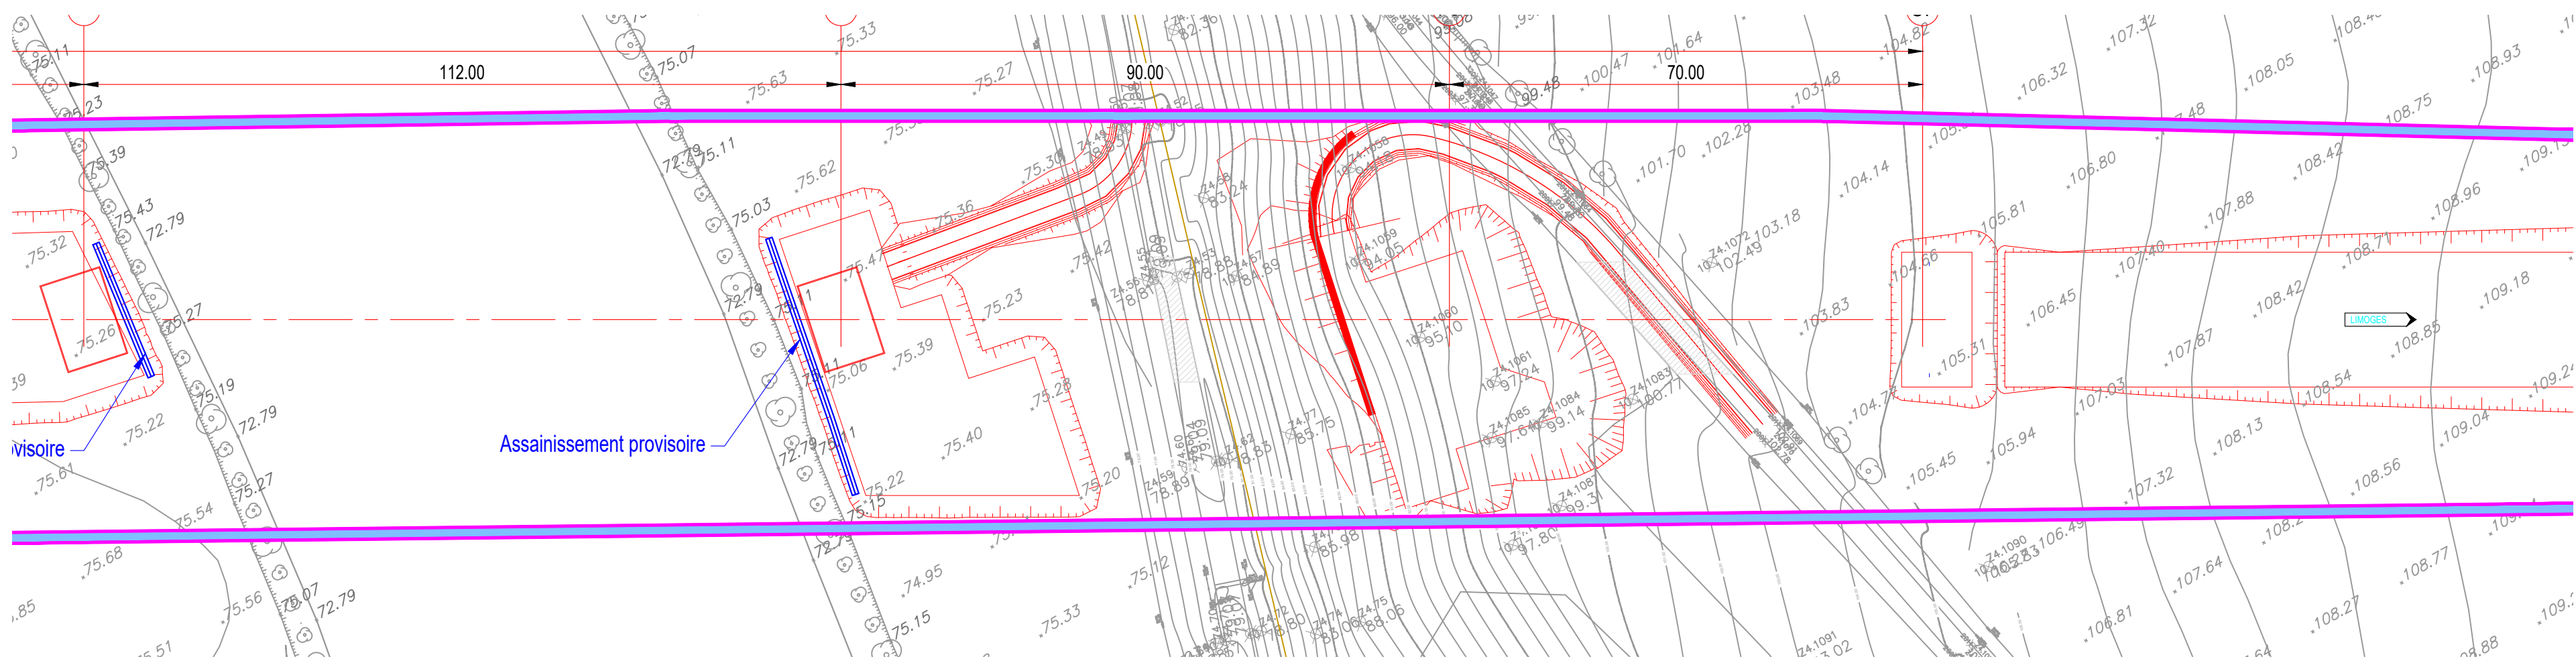
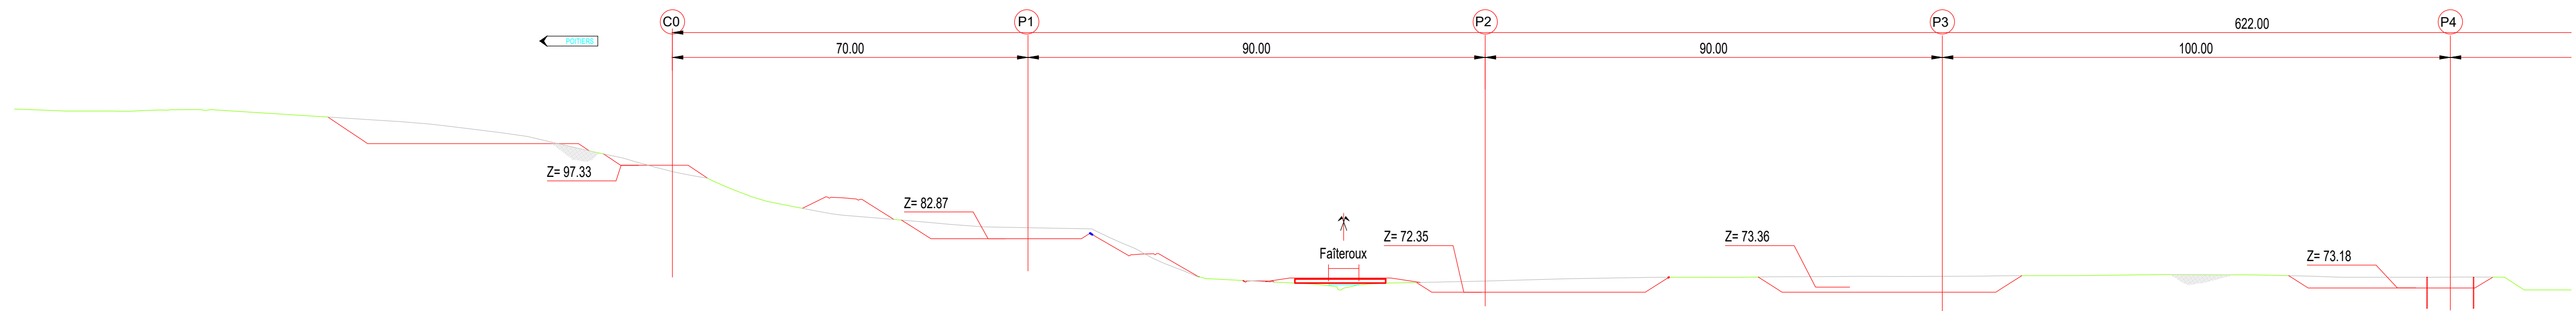


PHASE 1 - Installation de chantier
1/750^{ème}

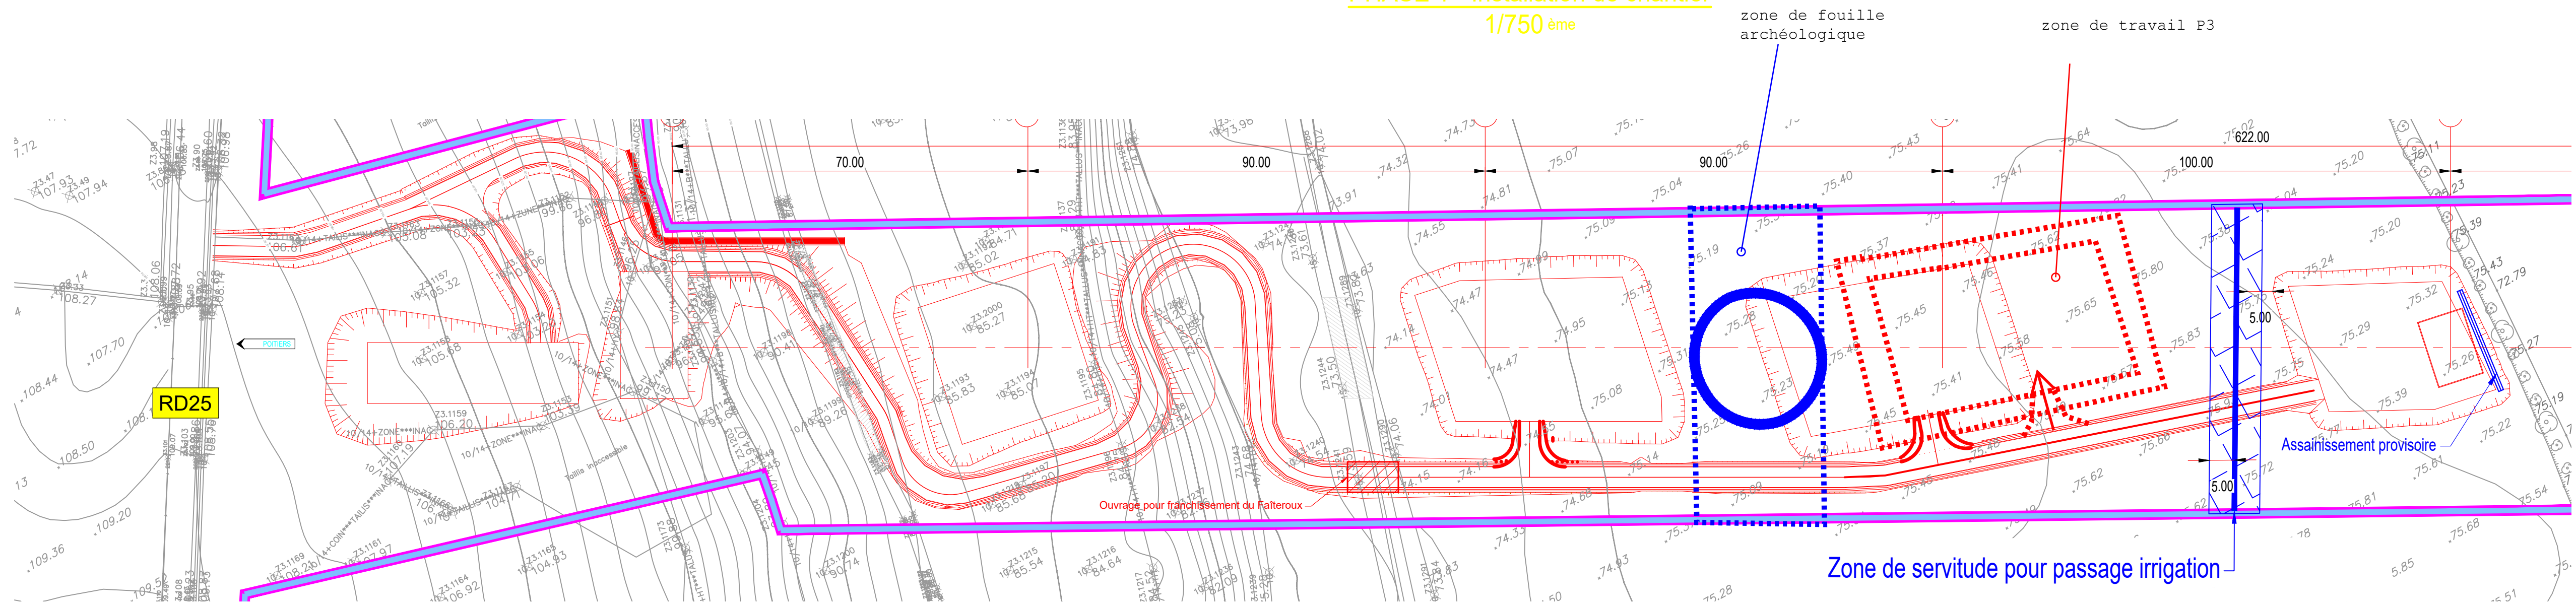

- Réalisation des pistes d'accès au chantier y compris ouvrage enjambant le lit mineur du Falteroux;
- Réalisation des zones de stockage et d'installations de chantier;